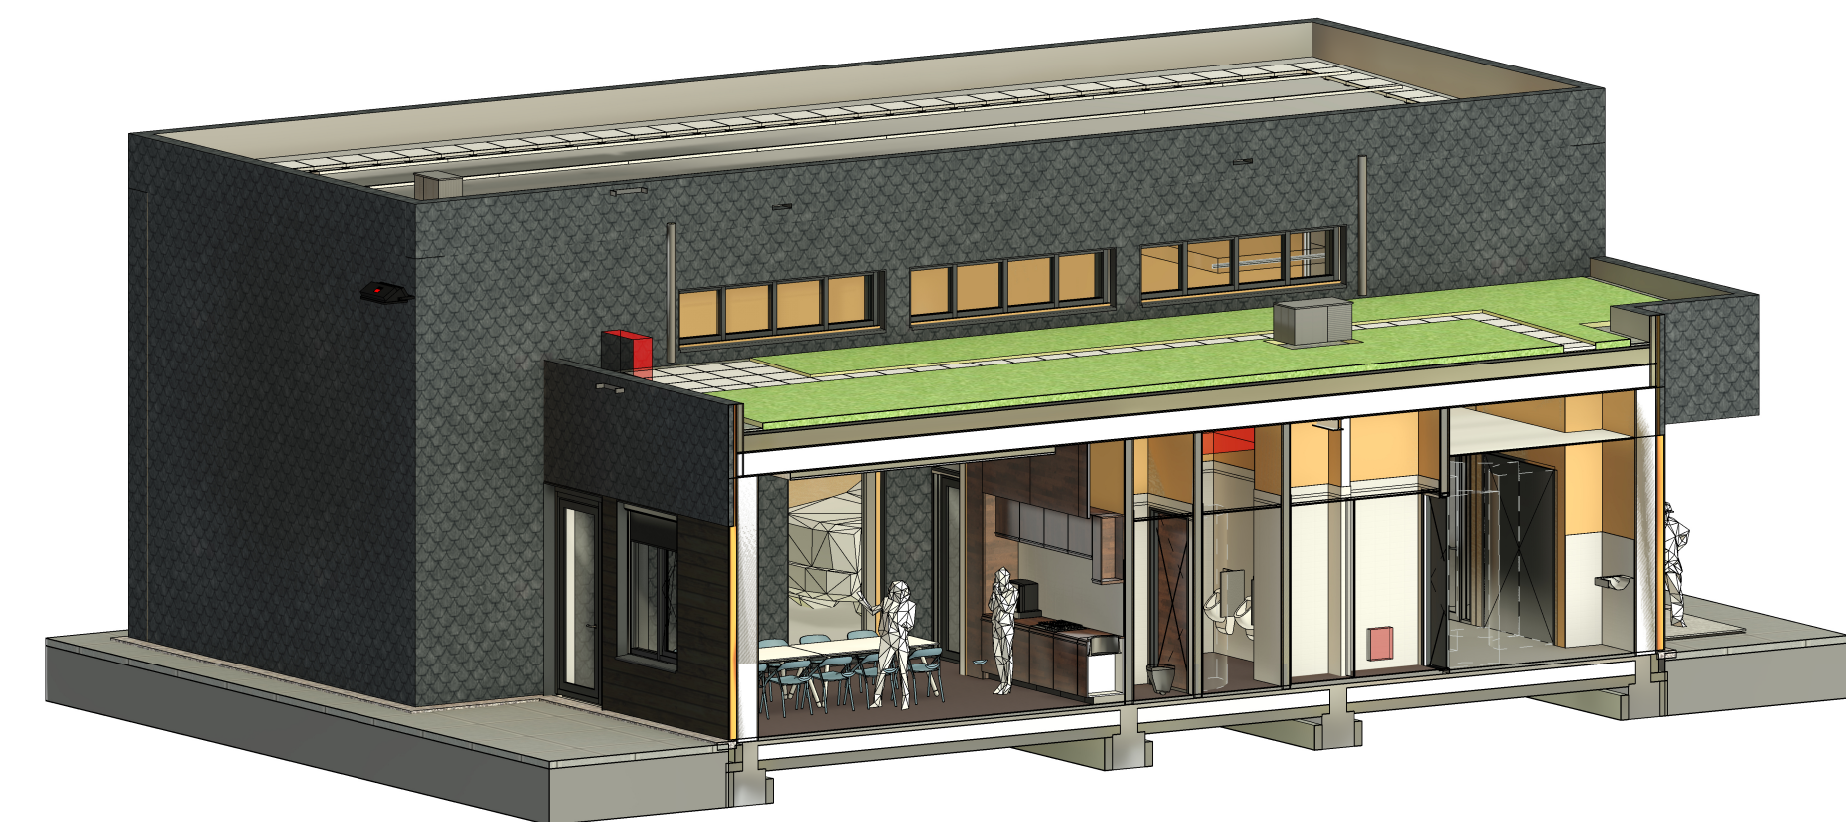
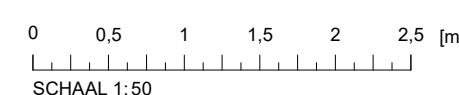
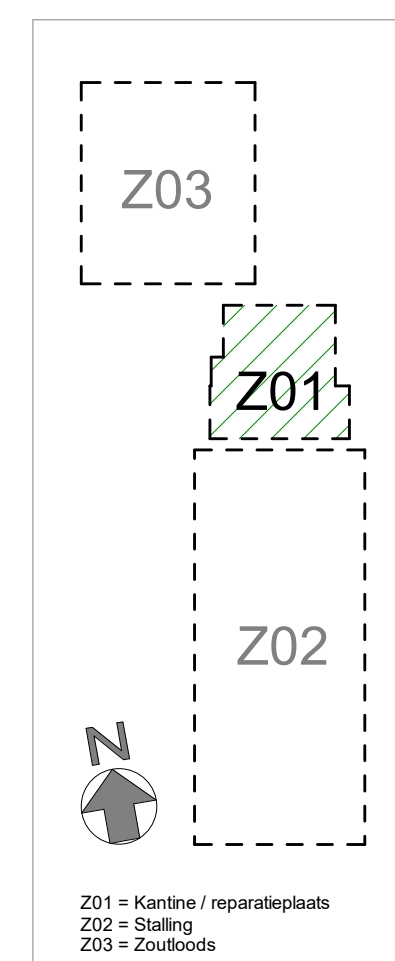



$$\text{PEIL} = 0.00 = 1.260 + \text{NAP}$$


0.1	Concept	R. Rugl	M. Nijland	28-03-2023
1	Definitief	R. Rugl	M. Nijland	06-04-2023
	Versie Omschrijving	Gecontroleerd	Vrijgegeven	Datum

Projectbureau

 **ARCADIS**

Stationsplein 18D
Postbus 1632
6201 BP MAASTRICHT
Tel +31 (0)88 426 1261
Fax +31 (0)88 426 1215
info@arcadis.nl
www.arcadis.com

30135106_Wegensteunpunt Scharendijke
 Projectnummer : 30135106 Beveiligingscategorie:
 Fase : Technical Design AS2 - Internal

Schaal : als aangegeven	Bladformaat : A1	Status:
Contractnummer :	Blad : 1 van 1	Definitief

Tekeningnummer:	Versie:
WSPS-ARC-Z01-ZZ-DR-AR-TD-3001	1