
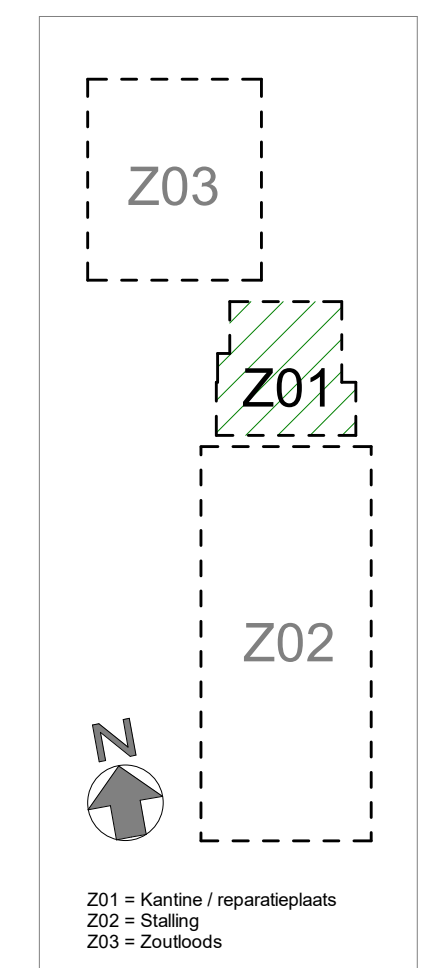
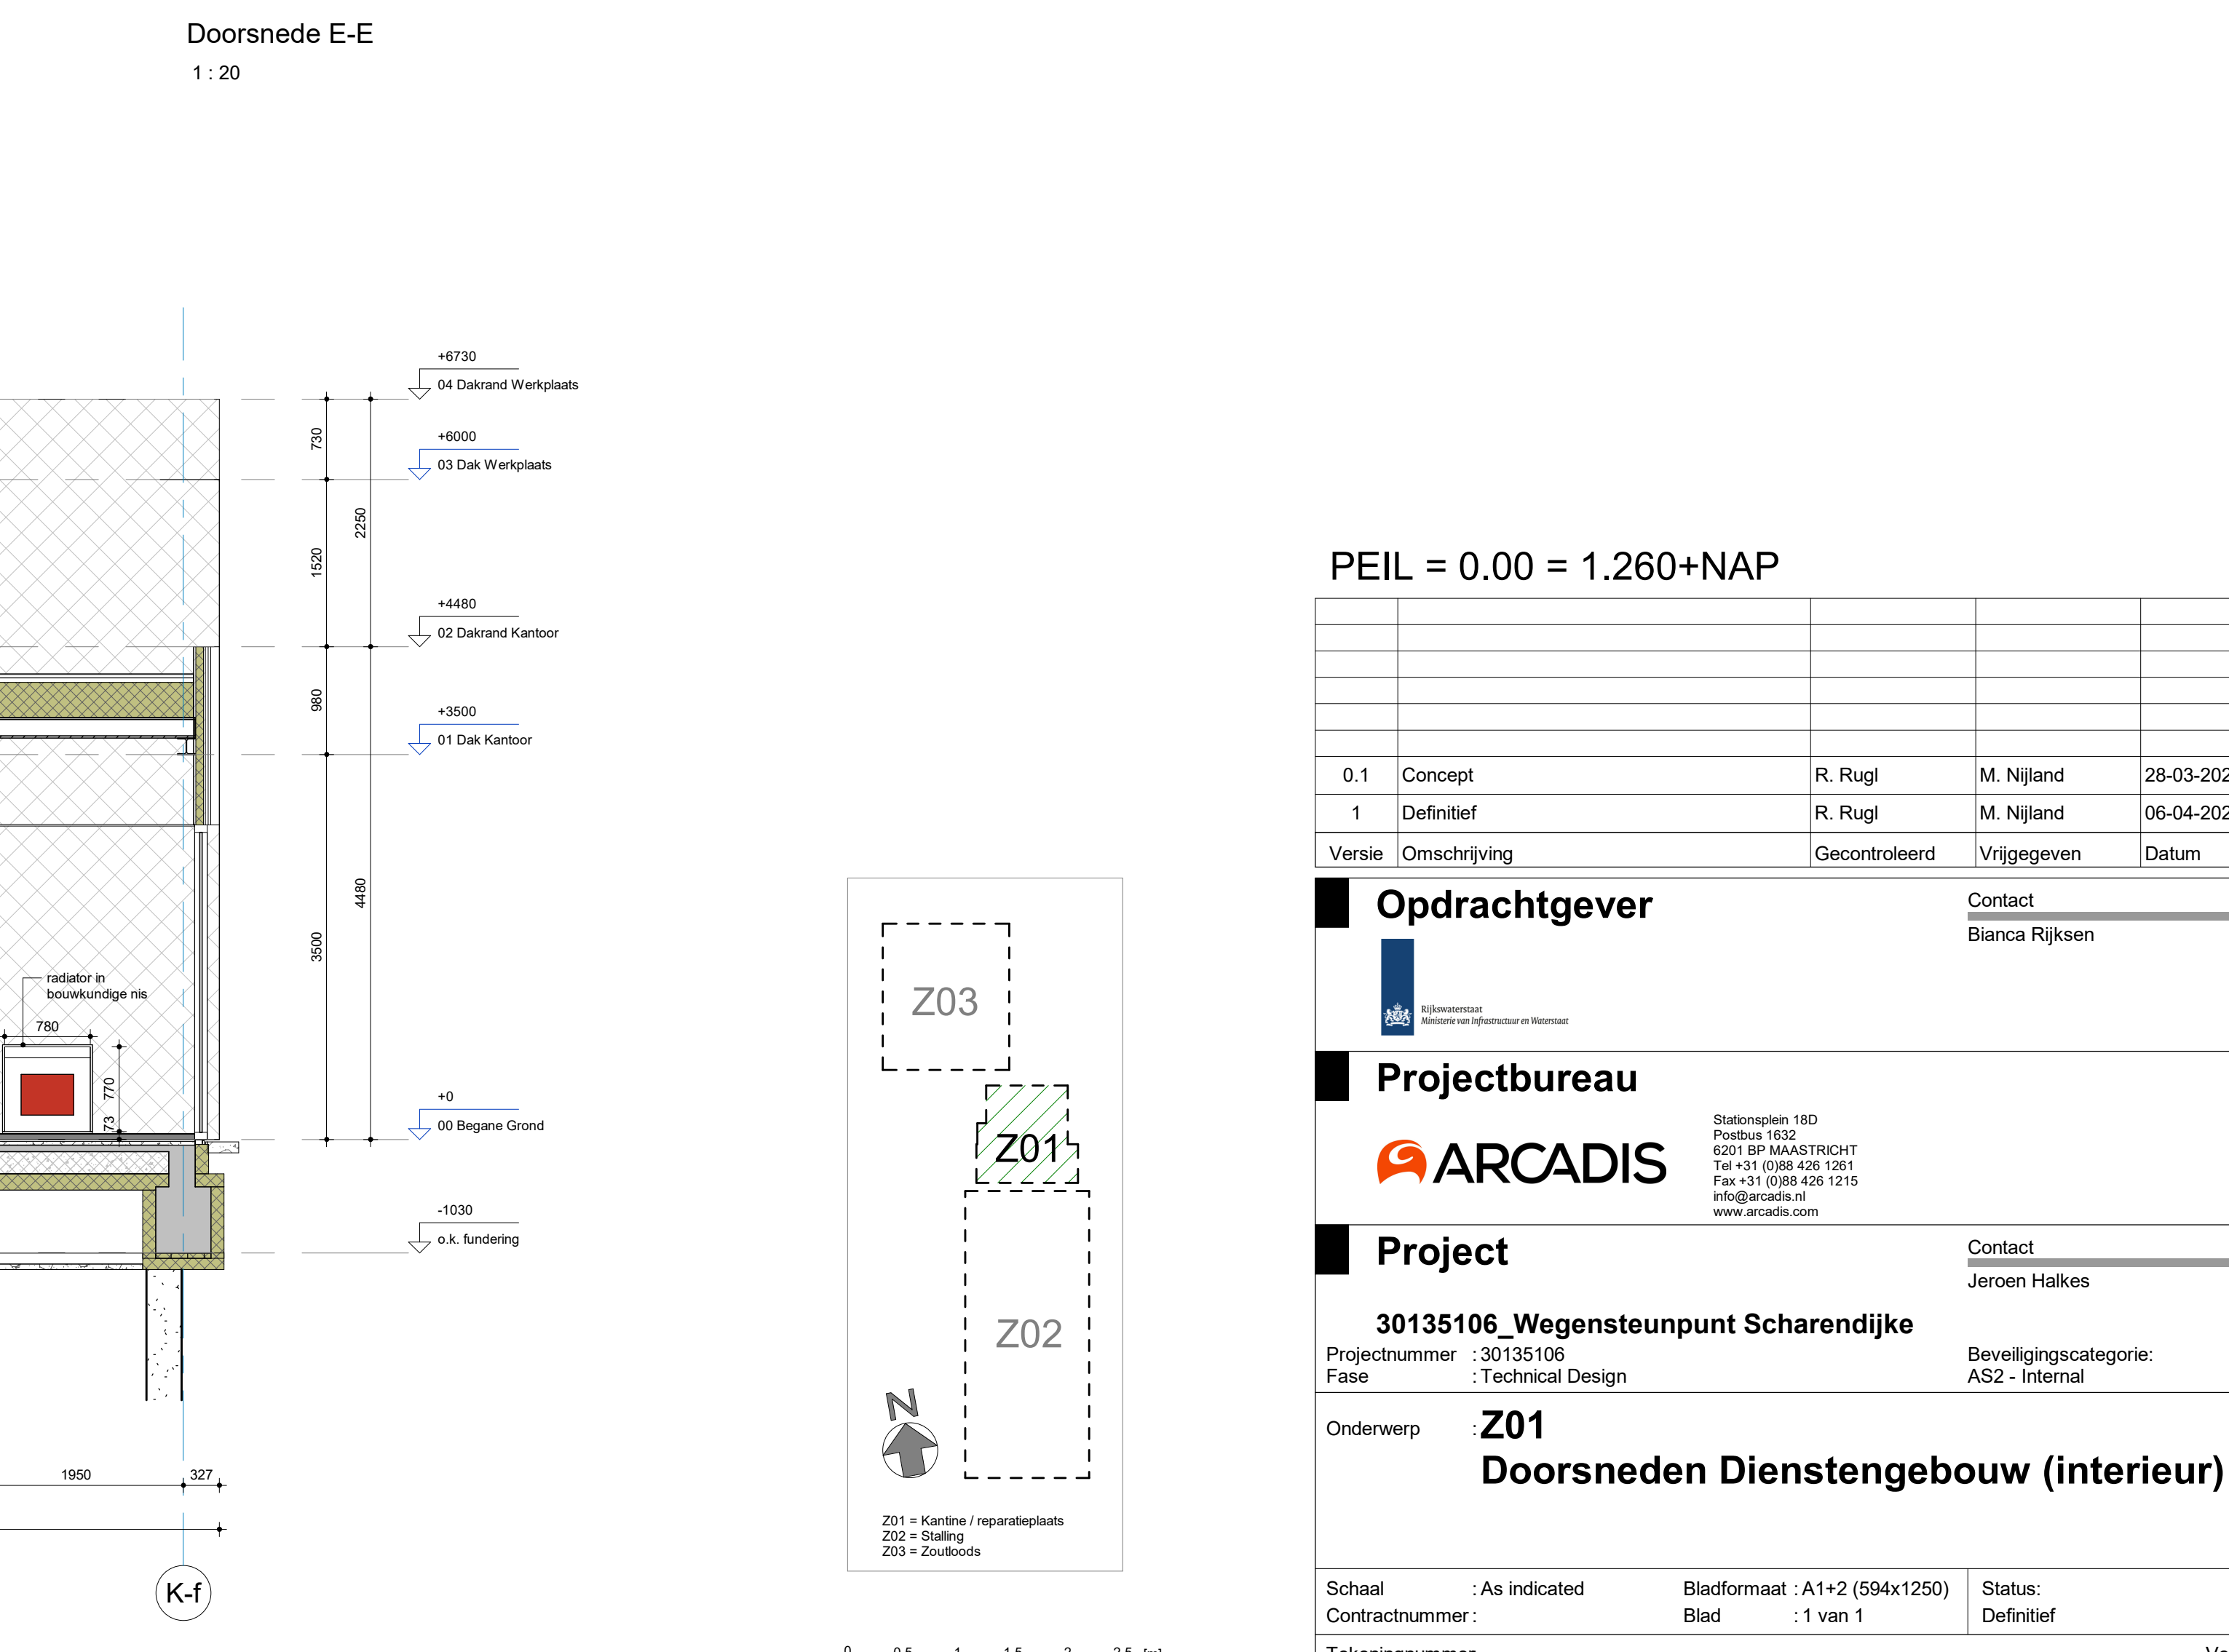
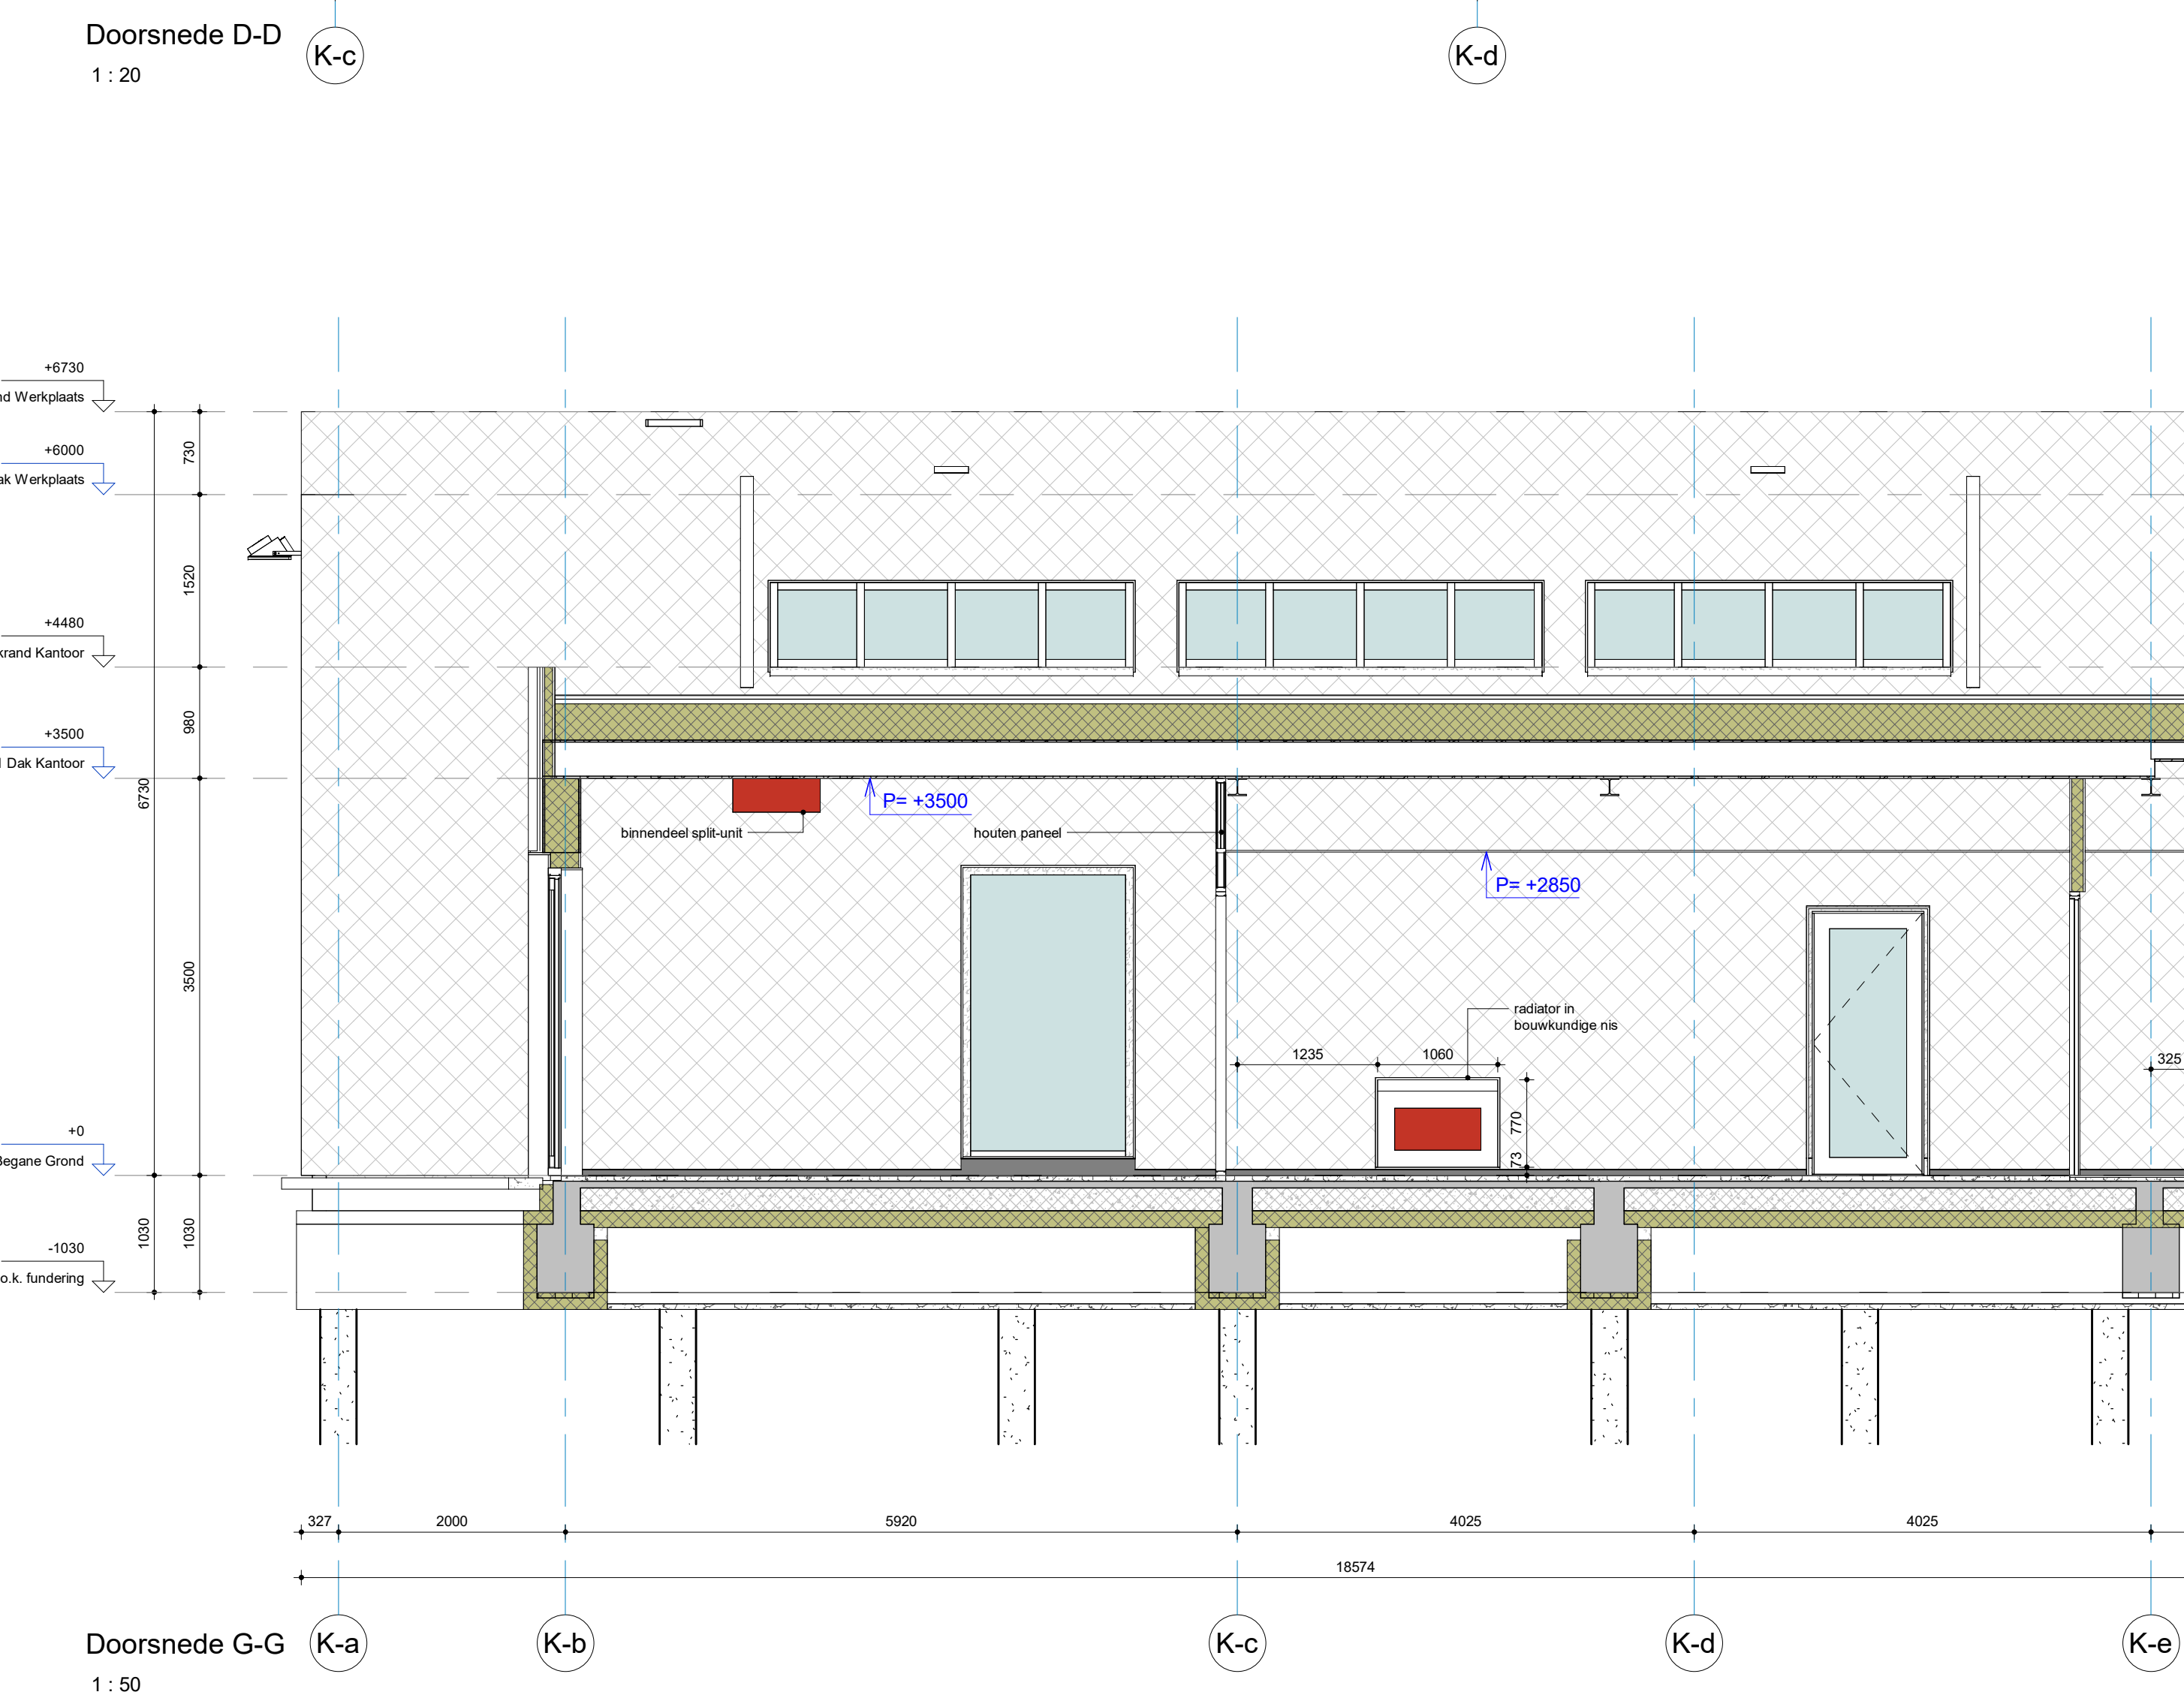
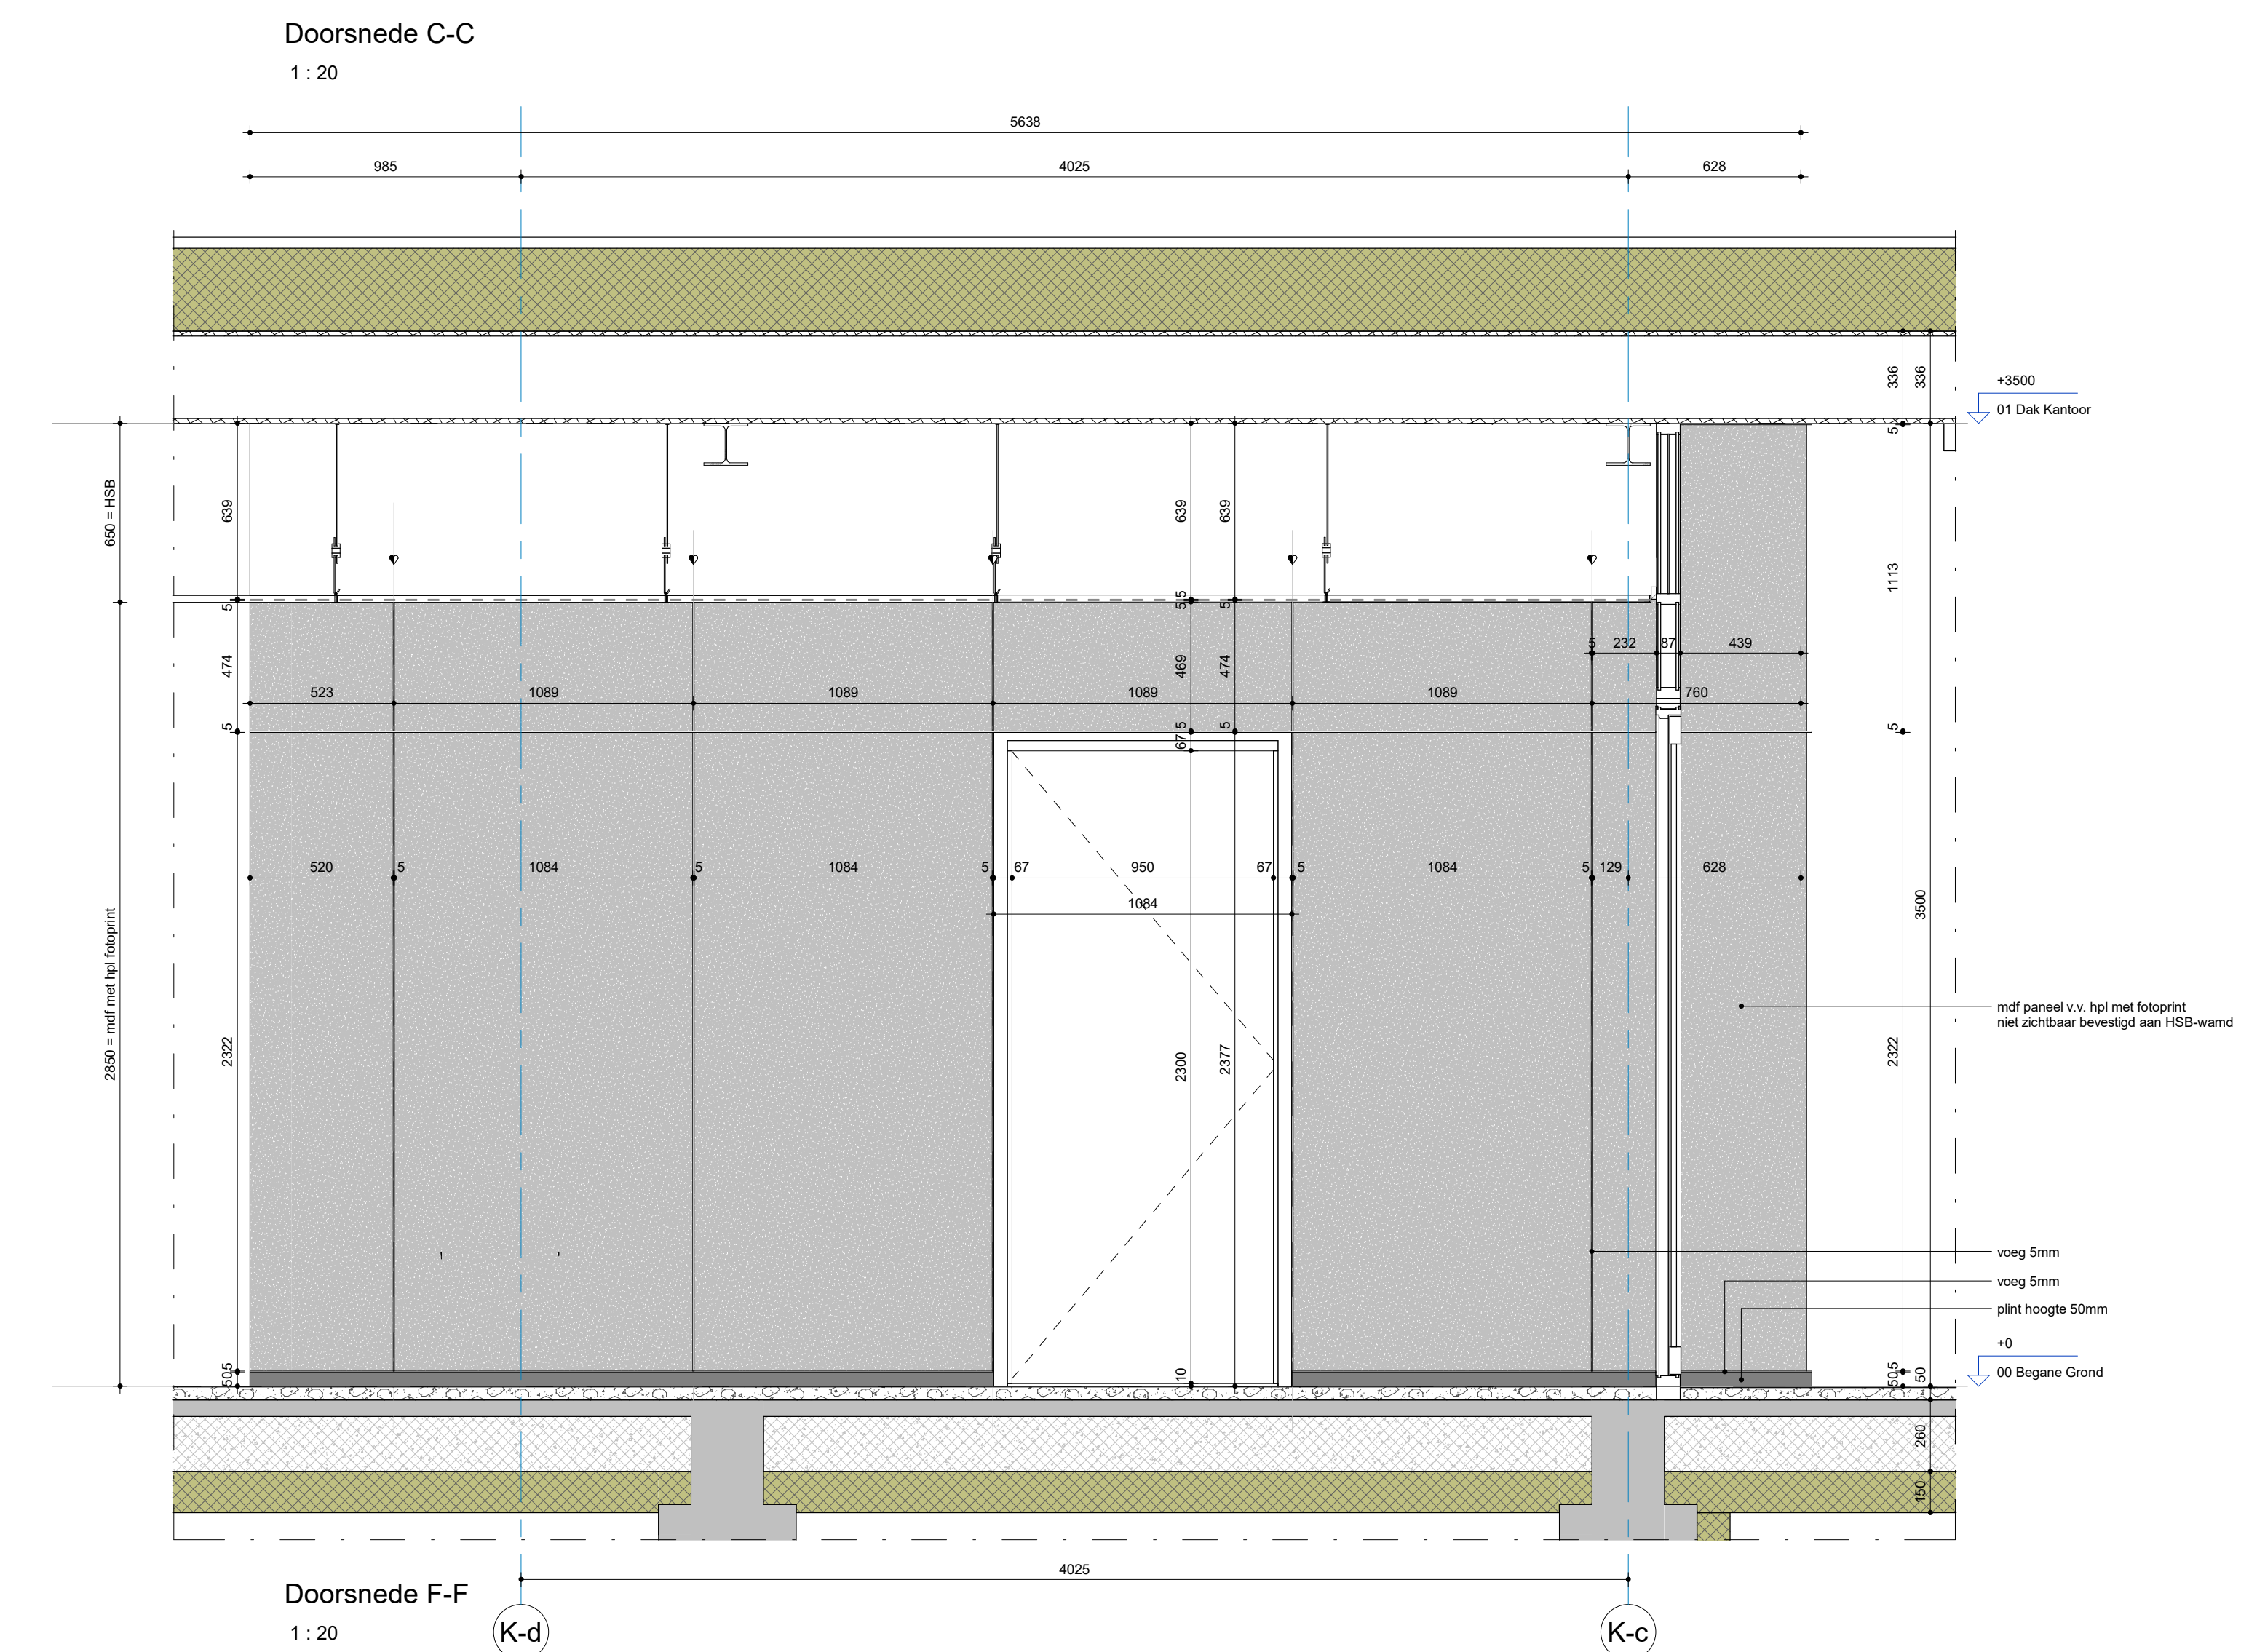
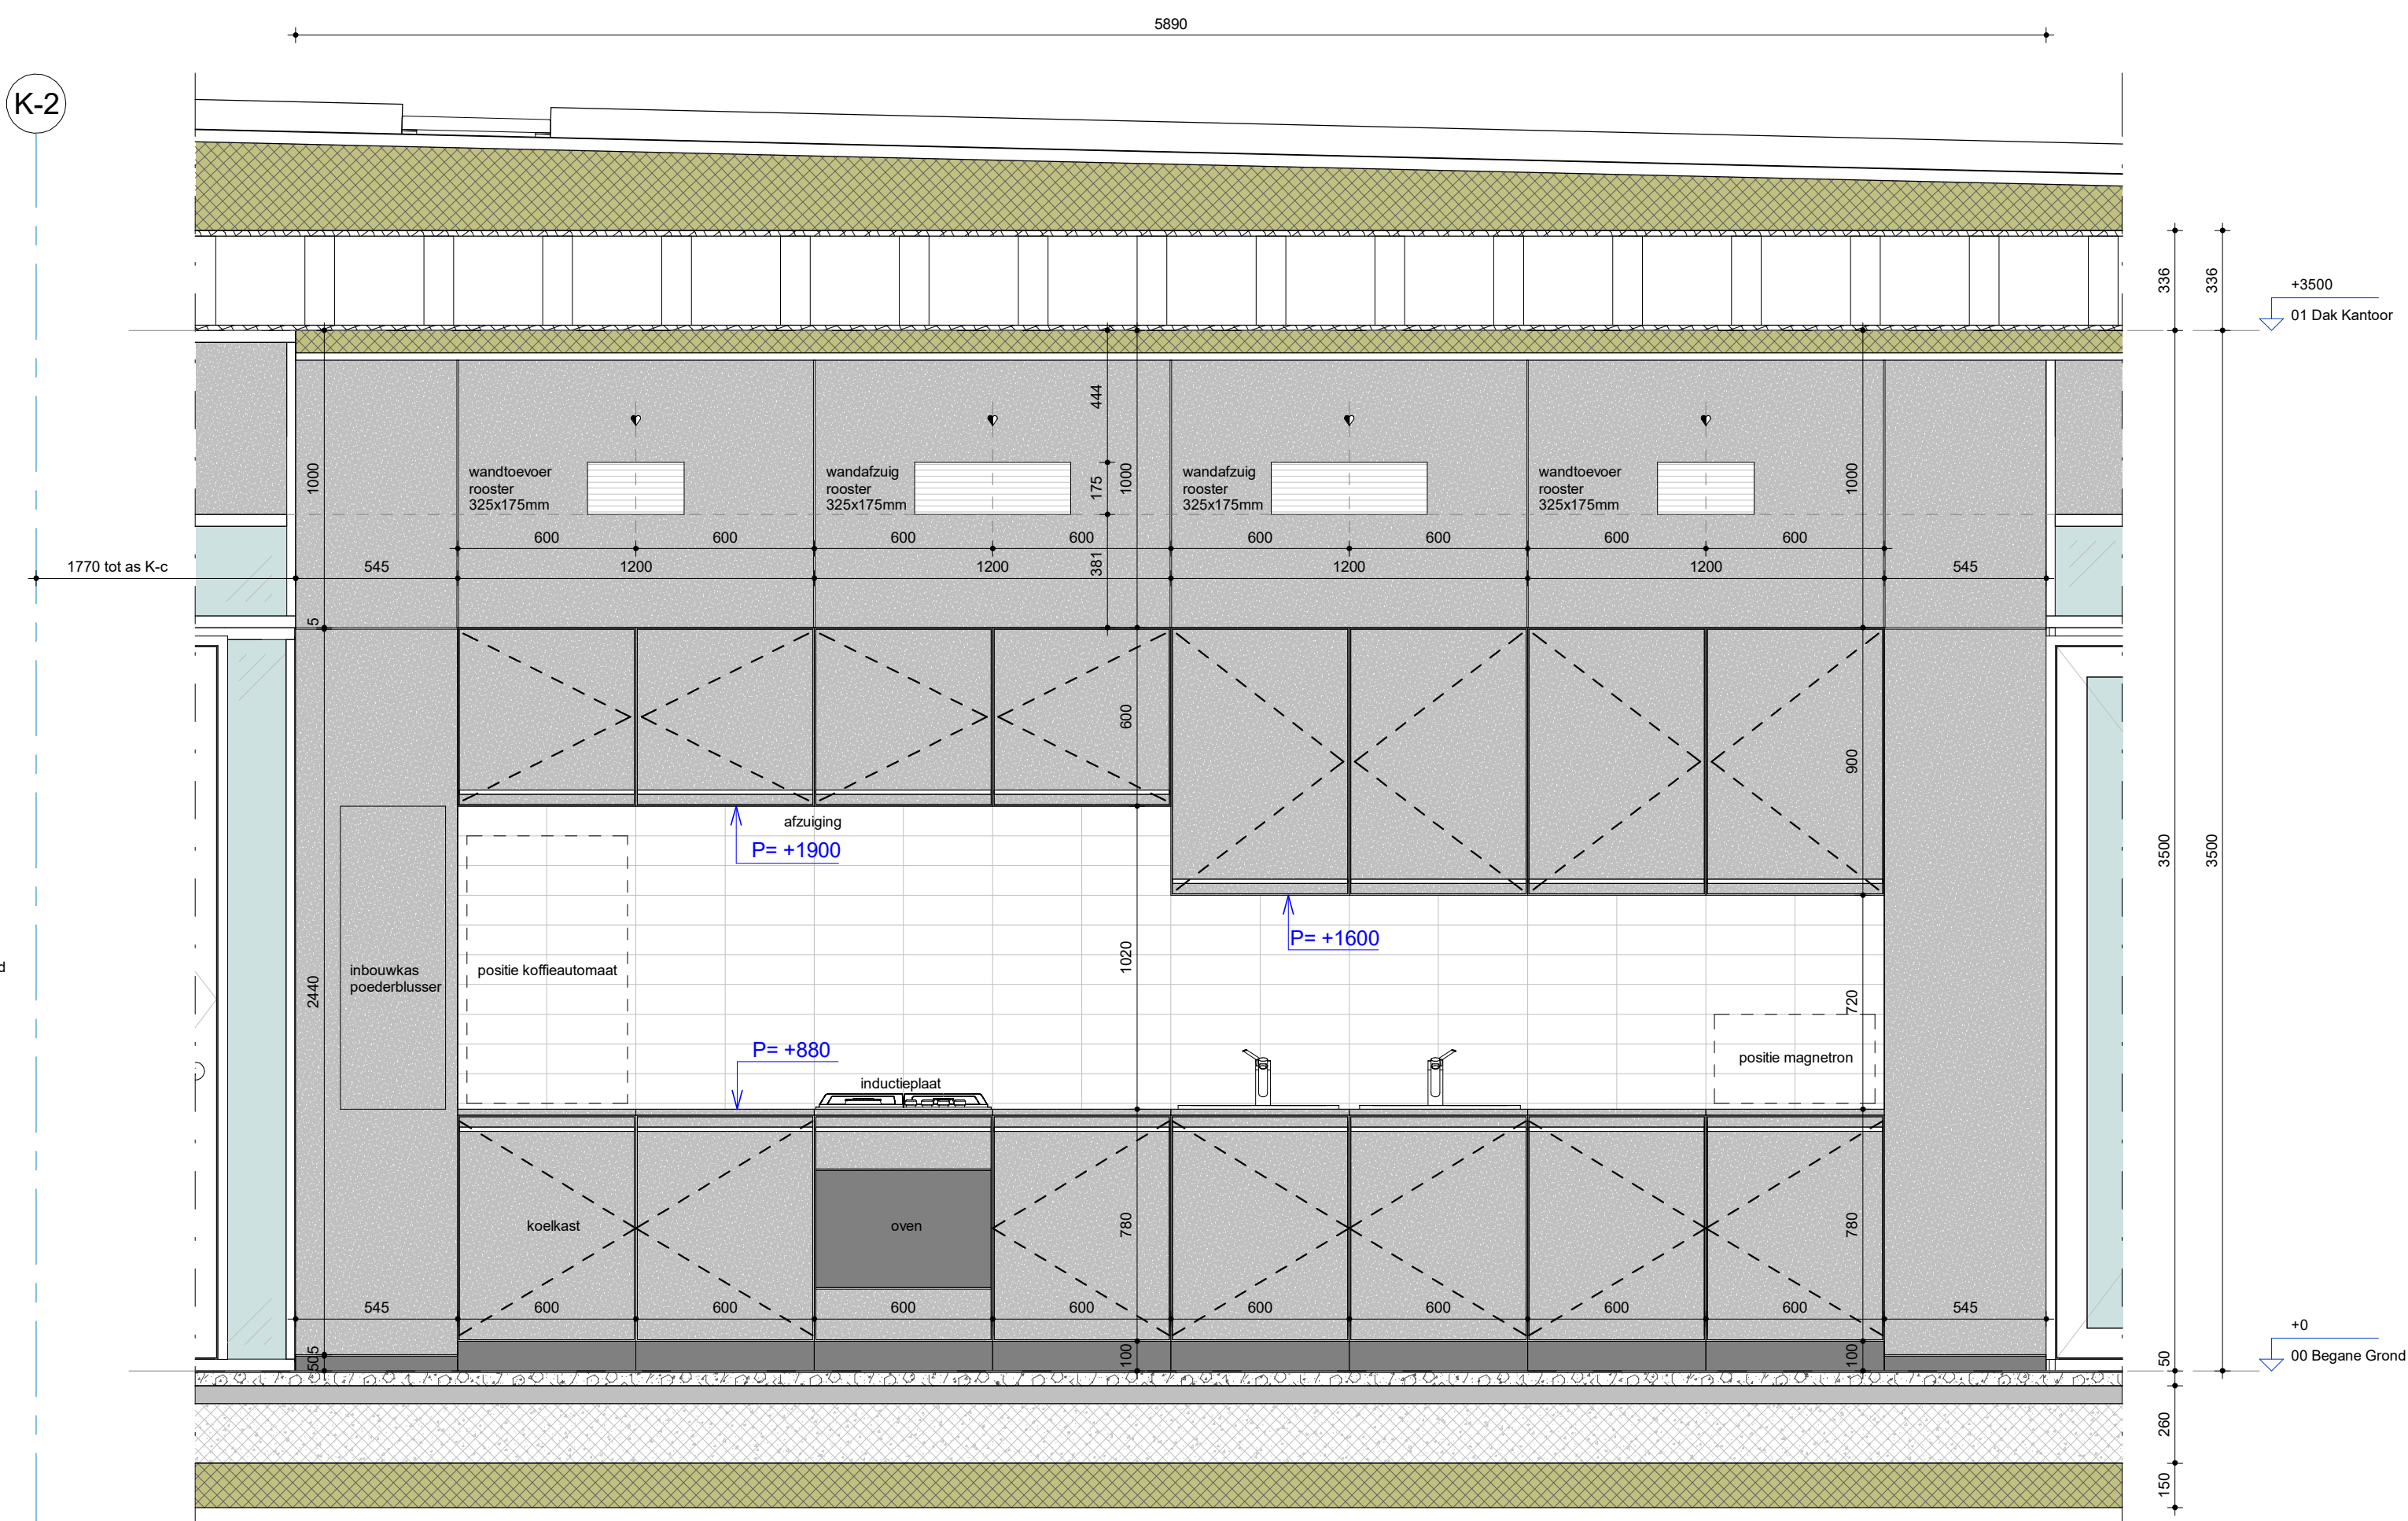
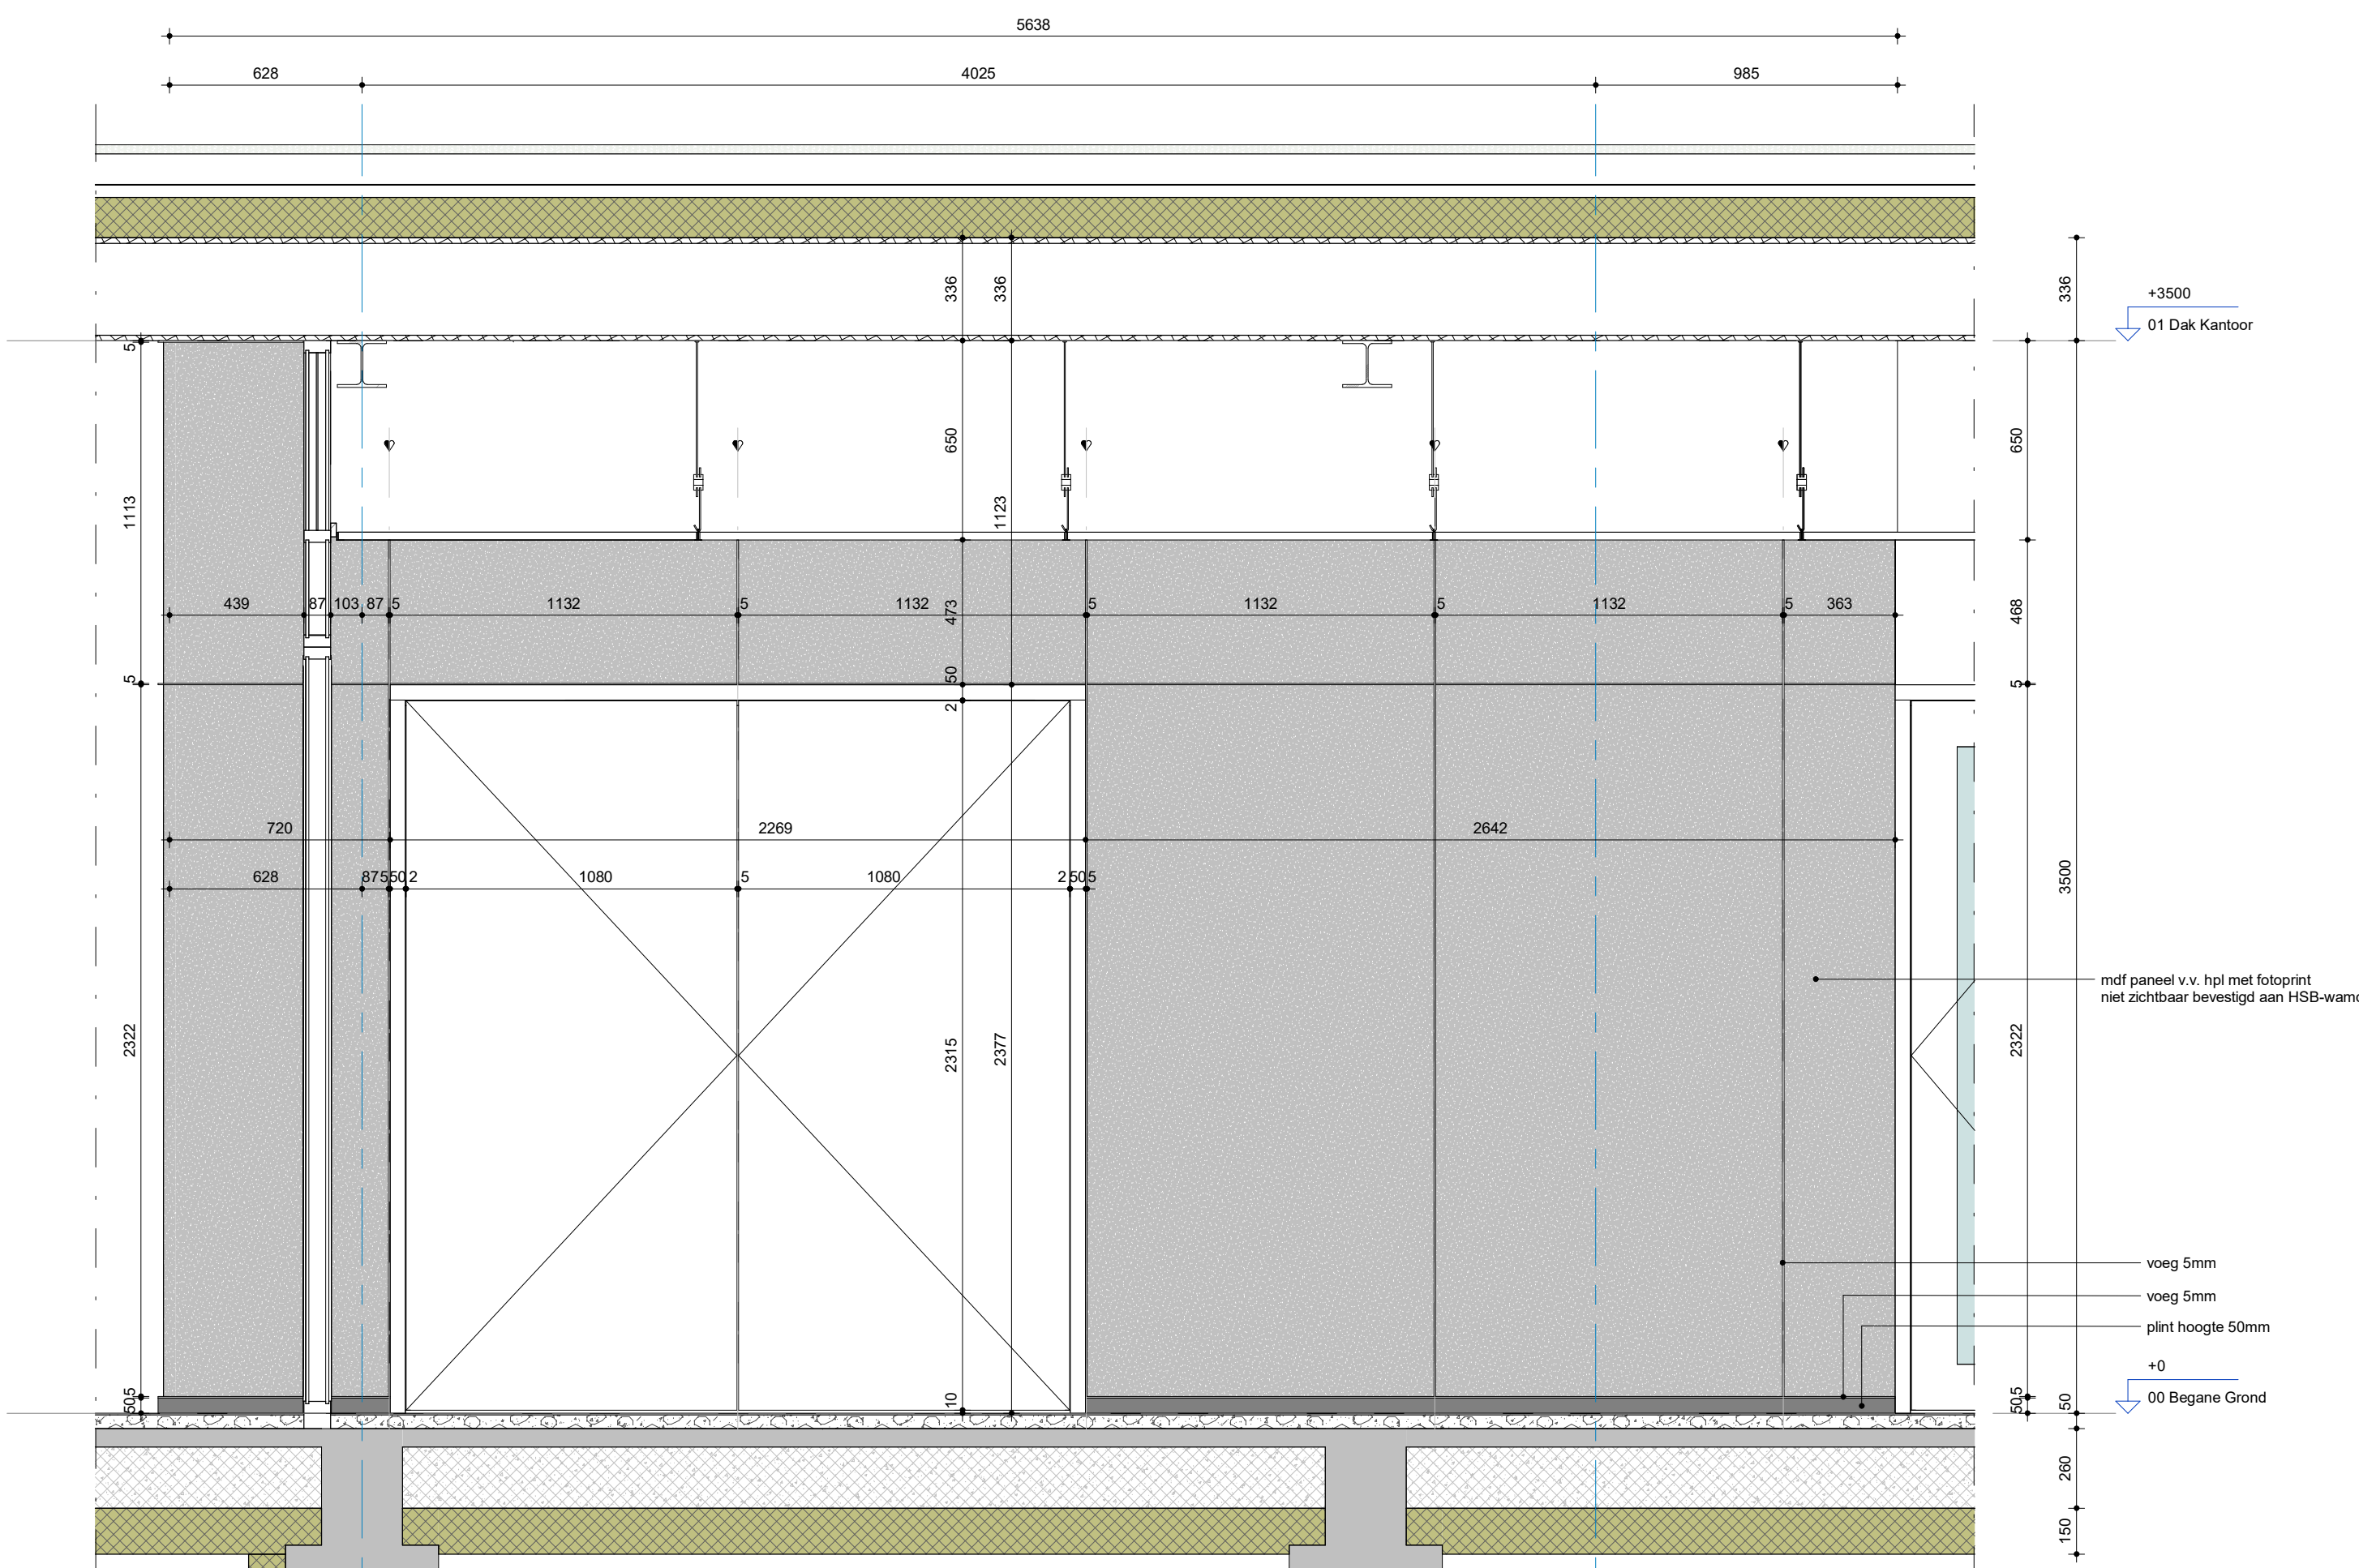


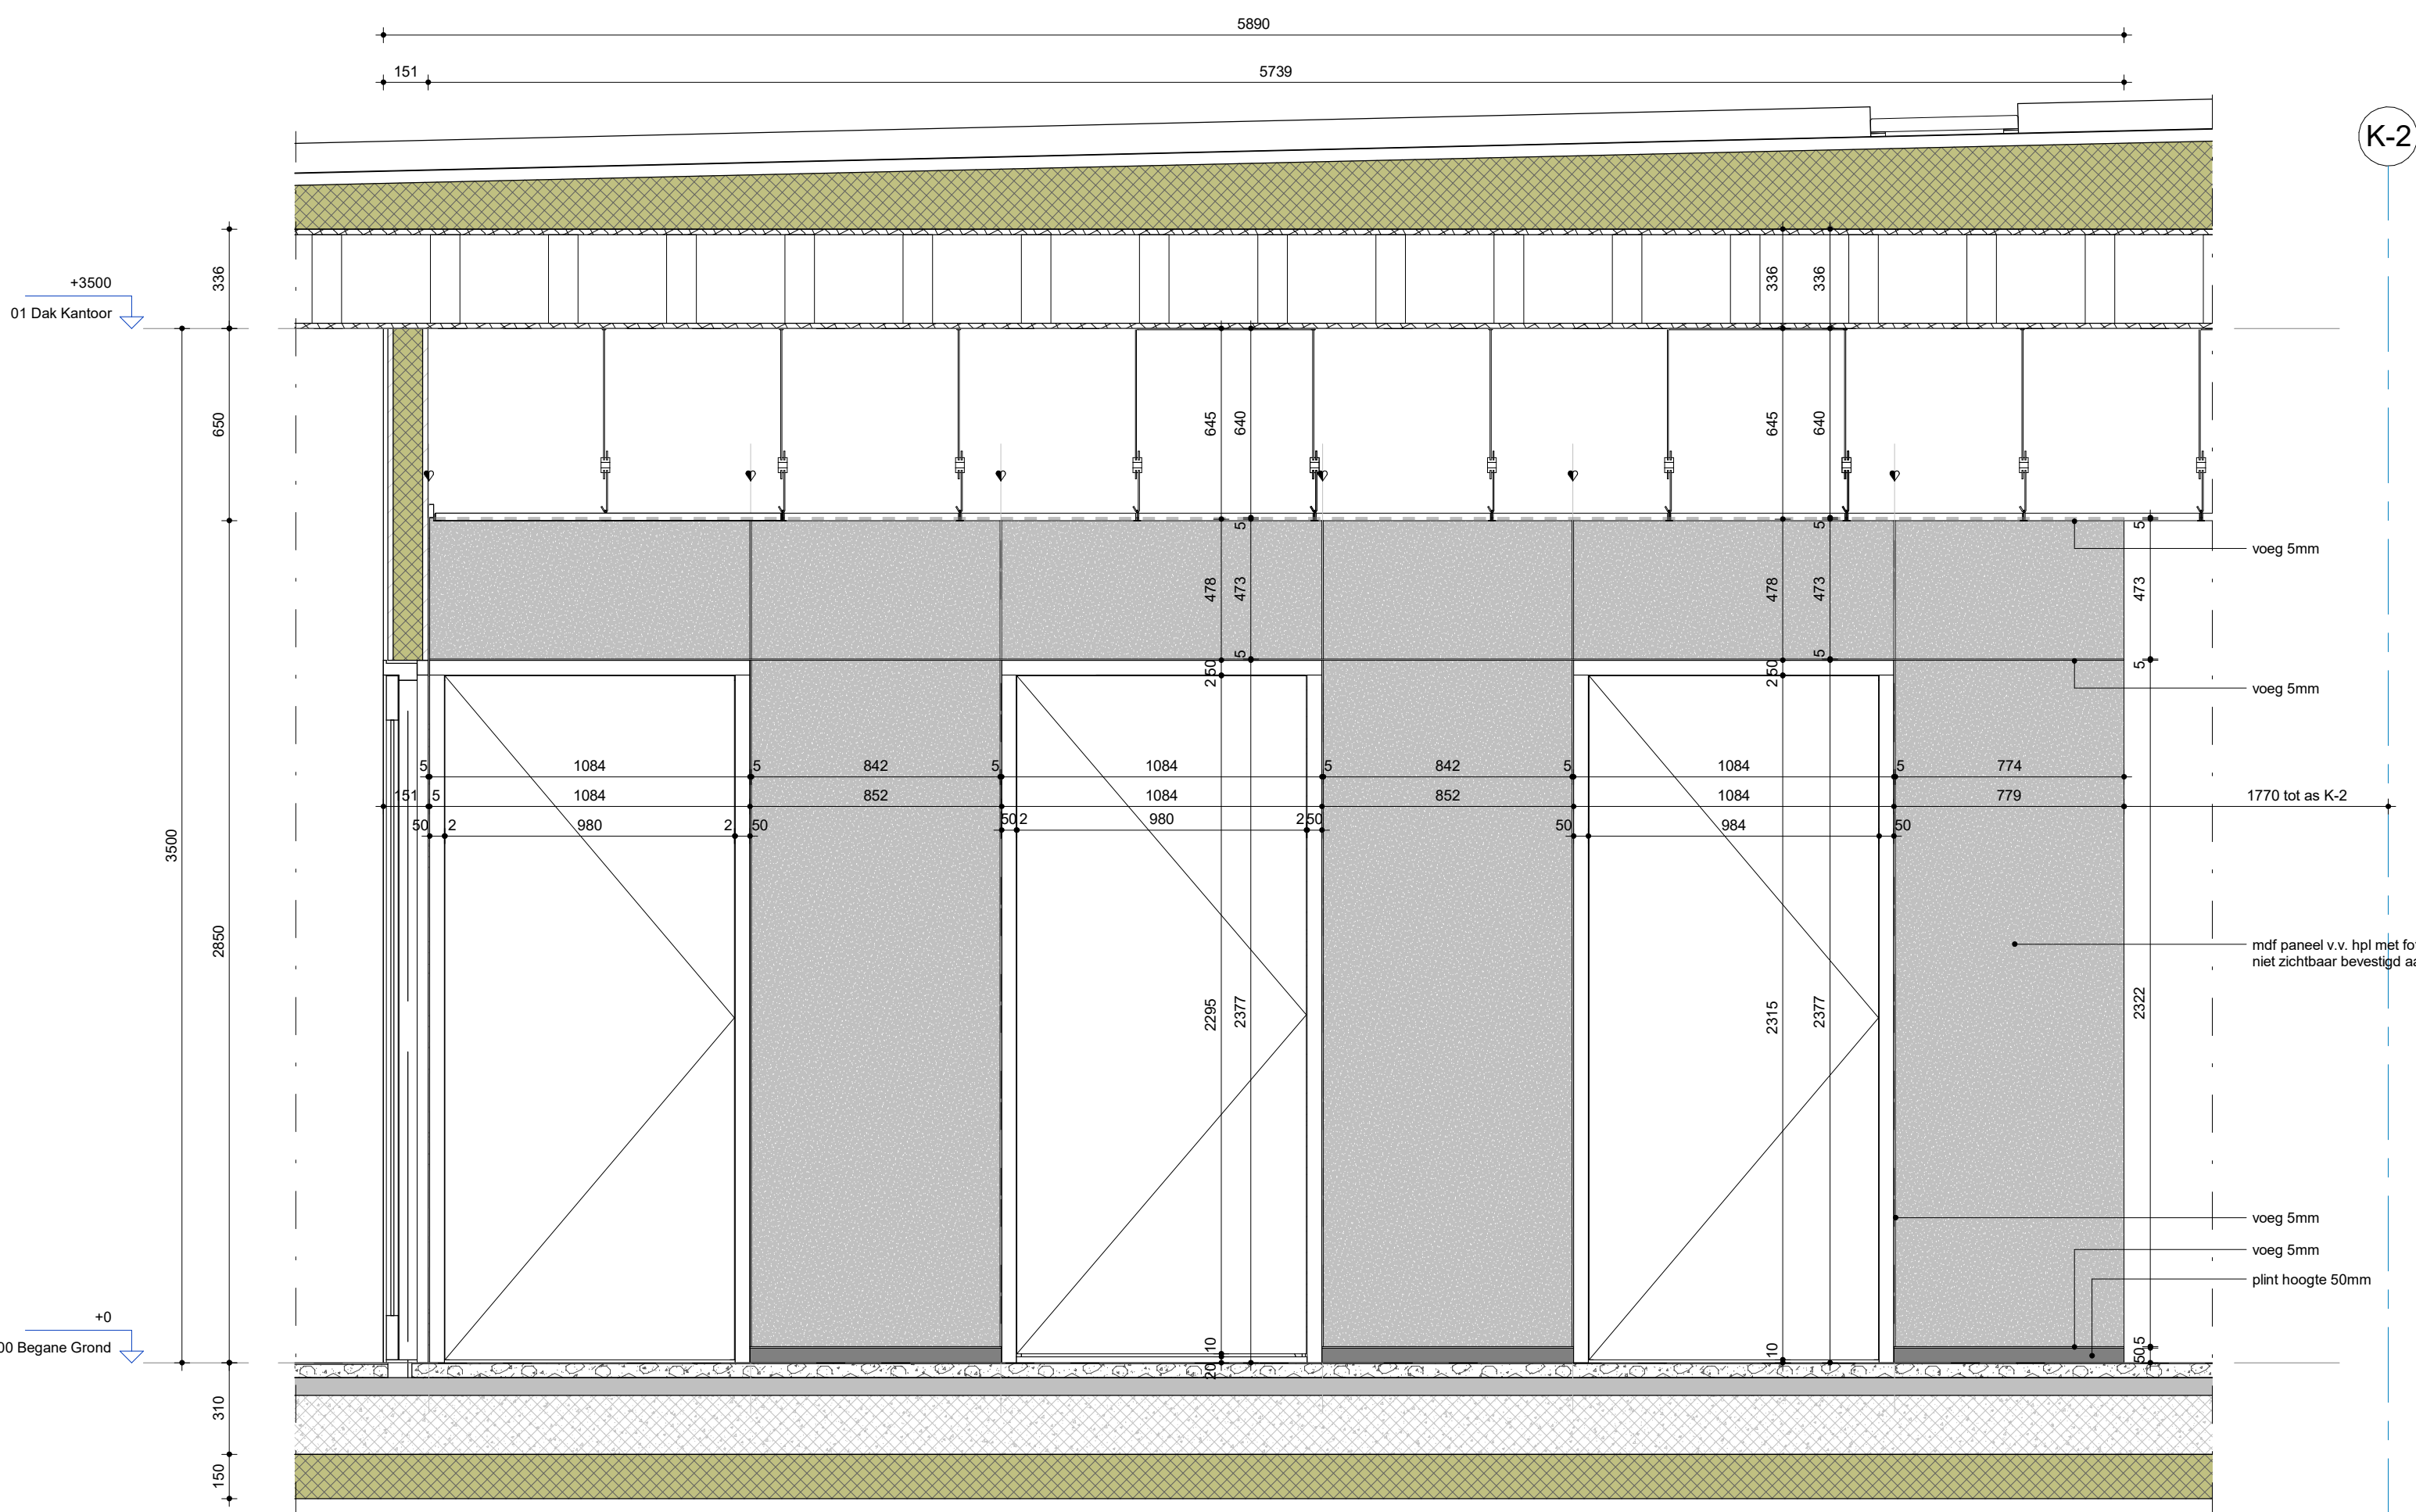

PEIL = 0.00 = 1.260+NAIP

0.1	Concept	R. Rugl	M. Nijland	28-03-2023
1	Definitief	R. Rugl	M. Nijland	06-04-2023
Versie Omschrijving		Gecontroleerd	Vrijgegeven	Datum
Opdrachtgever		Contact Bianca Rijksen		
Projectbureau		Contact Jeroen Halkes		
Project		Contact Jeroen Halkes		
30135106_Wegensteunpunt Scharendijke		Beveiligingscategorie: AS2 - Internal		
Projectnummer : 30135106		Fase : Technical Design		
Onderwerp : Z01		Doorsneden Dienstengebouw (interieur)		
Schaal : As indicated		Bladformaat : A1+2 (594x1250)		Status: Definitief
Contractnummer :		Blad : 1 van 1		Tekeningnummer : WSPS-ARC-Z01-ZZ-DR-AR-TD-3011
Versie: 1				