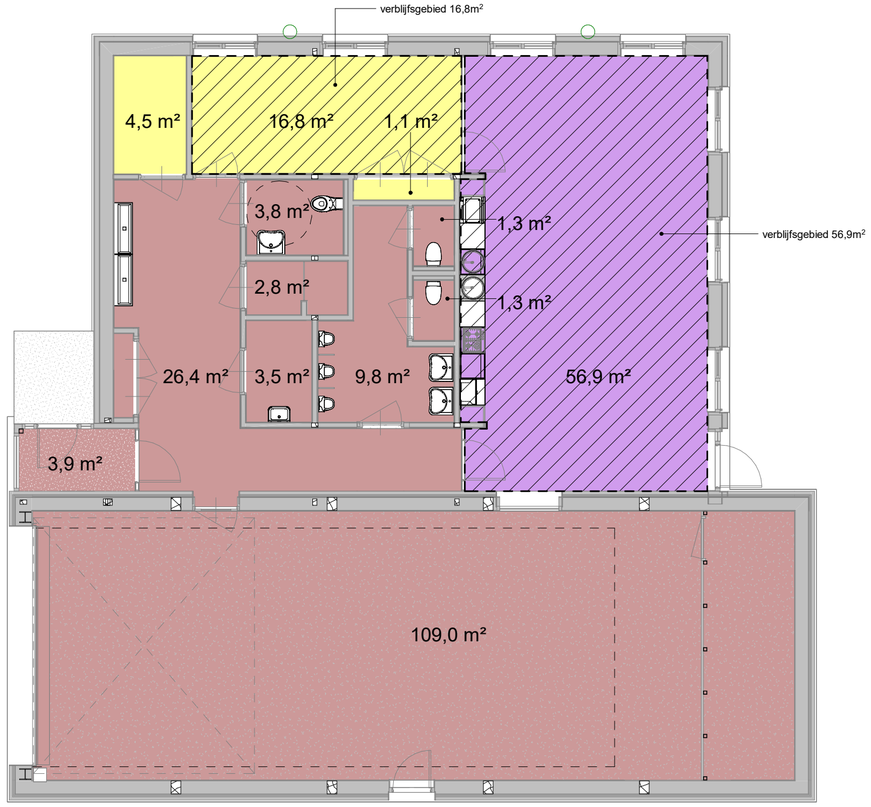


00 Begane Grond(1)

GO / VG

- Bijeenkomstfunctie GO
- Industriefunctie GO
- Kantoorfunctie GO
- Verblijfsgebied VG

Tabel Ruimtenummers

Ruimtenr.	Omschrijving	Bouwbesluit Terminologie	Opp.
2. Bijeenkomstfunctie			
00 Begane Grond			
D.12	Kantine (A2)	verblijfsruimte	51,8 m²
D.13	Keuken (A3)	verblijfsruimte	5,1 m²
			56,9 m²
5. Industriefunctie			
00 Begane Grond			
D.01	Tochtsluis (A6)	verkeersruimte	4,0 m²
D.02	Gang	verkeersruimte	24,1 m²
D.03	Meterkast	technische ruimte	0,9 m²
D.05	Wastrog (A11)	functieruimte	2,0 m²
D.06	Kleedruimte (A9)	functieruimte	2,8 m²
D.08	Miva/damestoilet (A8)	Integraal toegankelijke toiletruimte	3,8 m²
D.09	Werkkast	technische ruimte	3,5 m²
D.10	Herentoilet (A8)	toiletruimte	9,9 m²
D.10a	Toiletruimte	toiletruimte	1,3 m²
D.10b	Toiletruimte	toiletruimte	1,3 m²
D.20	Reparatieplaats voertuigen (A37)	verblijfsruimte	85,7 m²
D.21	Big Bags (A31)	functieruimte	10,0 m²
D.22	Stellingen (A32)	functieruimte	13,0 m²
			162,3 m²
6. Kantoorfunctie			
00 Begane Grond			
D.04	Technische Ruimte	verblijfsruimte	4,5 m²
D.11	Aanlandplekken (A1)	verblijfsruimte	16,9 m²
			21,5 m²
11. Overige gebruiksfunctie			
NAP			
0.01	kruipruimte	onbenoemde ruimte	Not Enclosed
00 Begane Grond			
S.01a	Stallingplaats grote strooier (B1)	buitenruimte	38,0 m²
S.01b	Stallingplaats grote strooier (B1)	buitenruimte	38,0 m²
S.01c	Stallingplaats grote strooier (B1)	buitenruimte	38,0 m²
S.01d	Stallingplaats grote strooier (B1)	buitenruimte	38,0 m²
S.01e	Stallingplaats grote strooier (B1)	buitenruimte	38,0 m²
S.01f	Stallingplaats grote strooier (B1)	buitenruimte	38,0 m²
S.02a	Stallingplaats strooier rijwielpad (B2)	buitenruimte	38,0 m²
S.02b	Stallingplaats strooier rijwielpad (B2)	buitenruimte	38,0 m²
S.02c	Stallingplaats strooier rijwielpad (B2)	buitenruimte	38,0 m²
S.02d	Stallingplaats strooier rijwielpad (B2)	buitenruimte	38,0 m²
S.02e	Stallingplaats strooier rijwielpad (B2)	buitenruimte	38,0 m²
S.02f	Stallingplaats strooier rijwielpad (B2)	buitenruimte	38,0 m²
S.02g	Stallingplaats strooier rijwielpad (B2)	buitenruimte	38,0 m²
S.02h	Stallingplaats strooier rijwielpad (B2)	buitenruimte	38,0 m²
S.02i	Stallingplaats strooier rijwielpad (B2)	buitenruimte	38,0 m²
S.05	Centrale installatiestrook (B18)	buitenruimte	Not Enclosed
Z.01	Zoutloods 1 (C1)	buitenruimte	188,7 m²
Z.02	Zoutloods 2 (C1)	buitenruimte	188,7 m²
Z.03	Ruimte rondom keerwanden	buitenruimte	180,7 m²
			1128,1 m²

Tabel GO

Level	GO nr.	Opp. GO
2. Bijeenkomstfunctie		
00 Begane Grond		56,9 m²
		56,9 m²
5. Industriefunctie		
00 Begane Grond		162,6 m²
		162,6 m²
6. Kantoorfunctie		
00 Begane Grond		5,6 m²
00 Begane Grond		16,8 m²
		22,4 m²

Tabel VG

ruimte	functie	VG opp. (m²)
Aanlandplekken (A1)	kantoorfunctie	16,8m²
		16,8m²
Kantine	Bijeenkomstfunctie	51,8m²
Keuken	Bijeenkomstfunctie	5,1m²
		56,9m²

Versie	Omschrijving	Gecontroleerd	Vrijgegeven	Datum
0.1	Concept	R. Rugl	M. Nijland	28-03-2023
1	Definitief	R. Rugl	M. Nijland	06-04-2023

Opdrachtgever

Contact
Bianca Rijksen

Rijkswaterstaat
Ministerie van Infrastructuur en Waterstaat

Projectbureau

ARCADIS
Stationsplein 18D
Postbus 1632
6201 BP MAASTRICHT
Tel +31 (0)88 426 1261
Fax +31 (0)88 426 1215
info@arcadis.nl
www.arcadis.com

Project

Contact
Jeroen Halkes

30135106_Wegensteunpunt Scharendijke

Projectnummer : 30135106
Fase : Technical Design
Beveiligingscategorie: AS2 - Internal

Onderwerp : **Z01 All Zones**
Building Regulation VG-GO

Schaal : As indicated
Contractnummer :
Bladformaat : A2
Blad : 1 van 1
Status: Definitief

Tekeningnummer:
WSPS-ARC-Z01-ZZ-DR-AR-TD-9200
Versie: **1**

Docid: WSPS_ARC_Z01_XX_3DM_AR_2001.rvt