


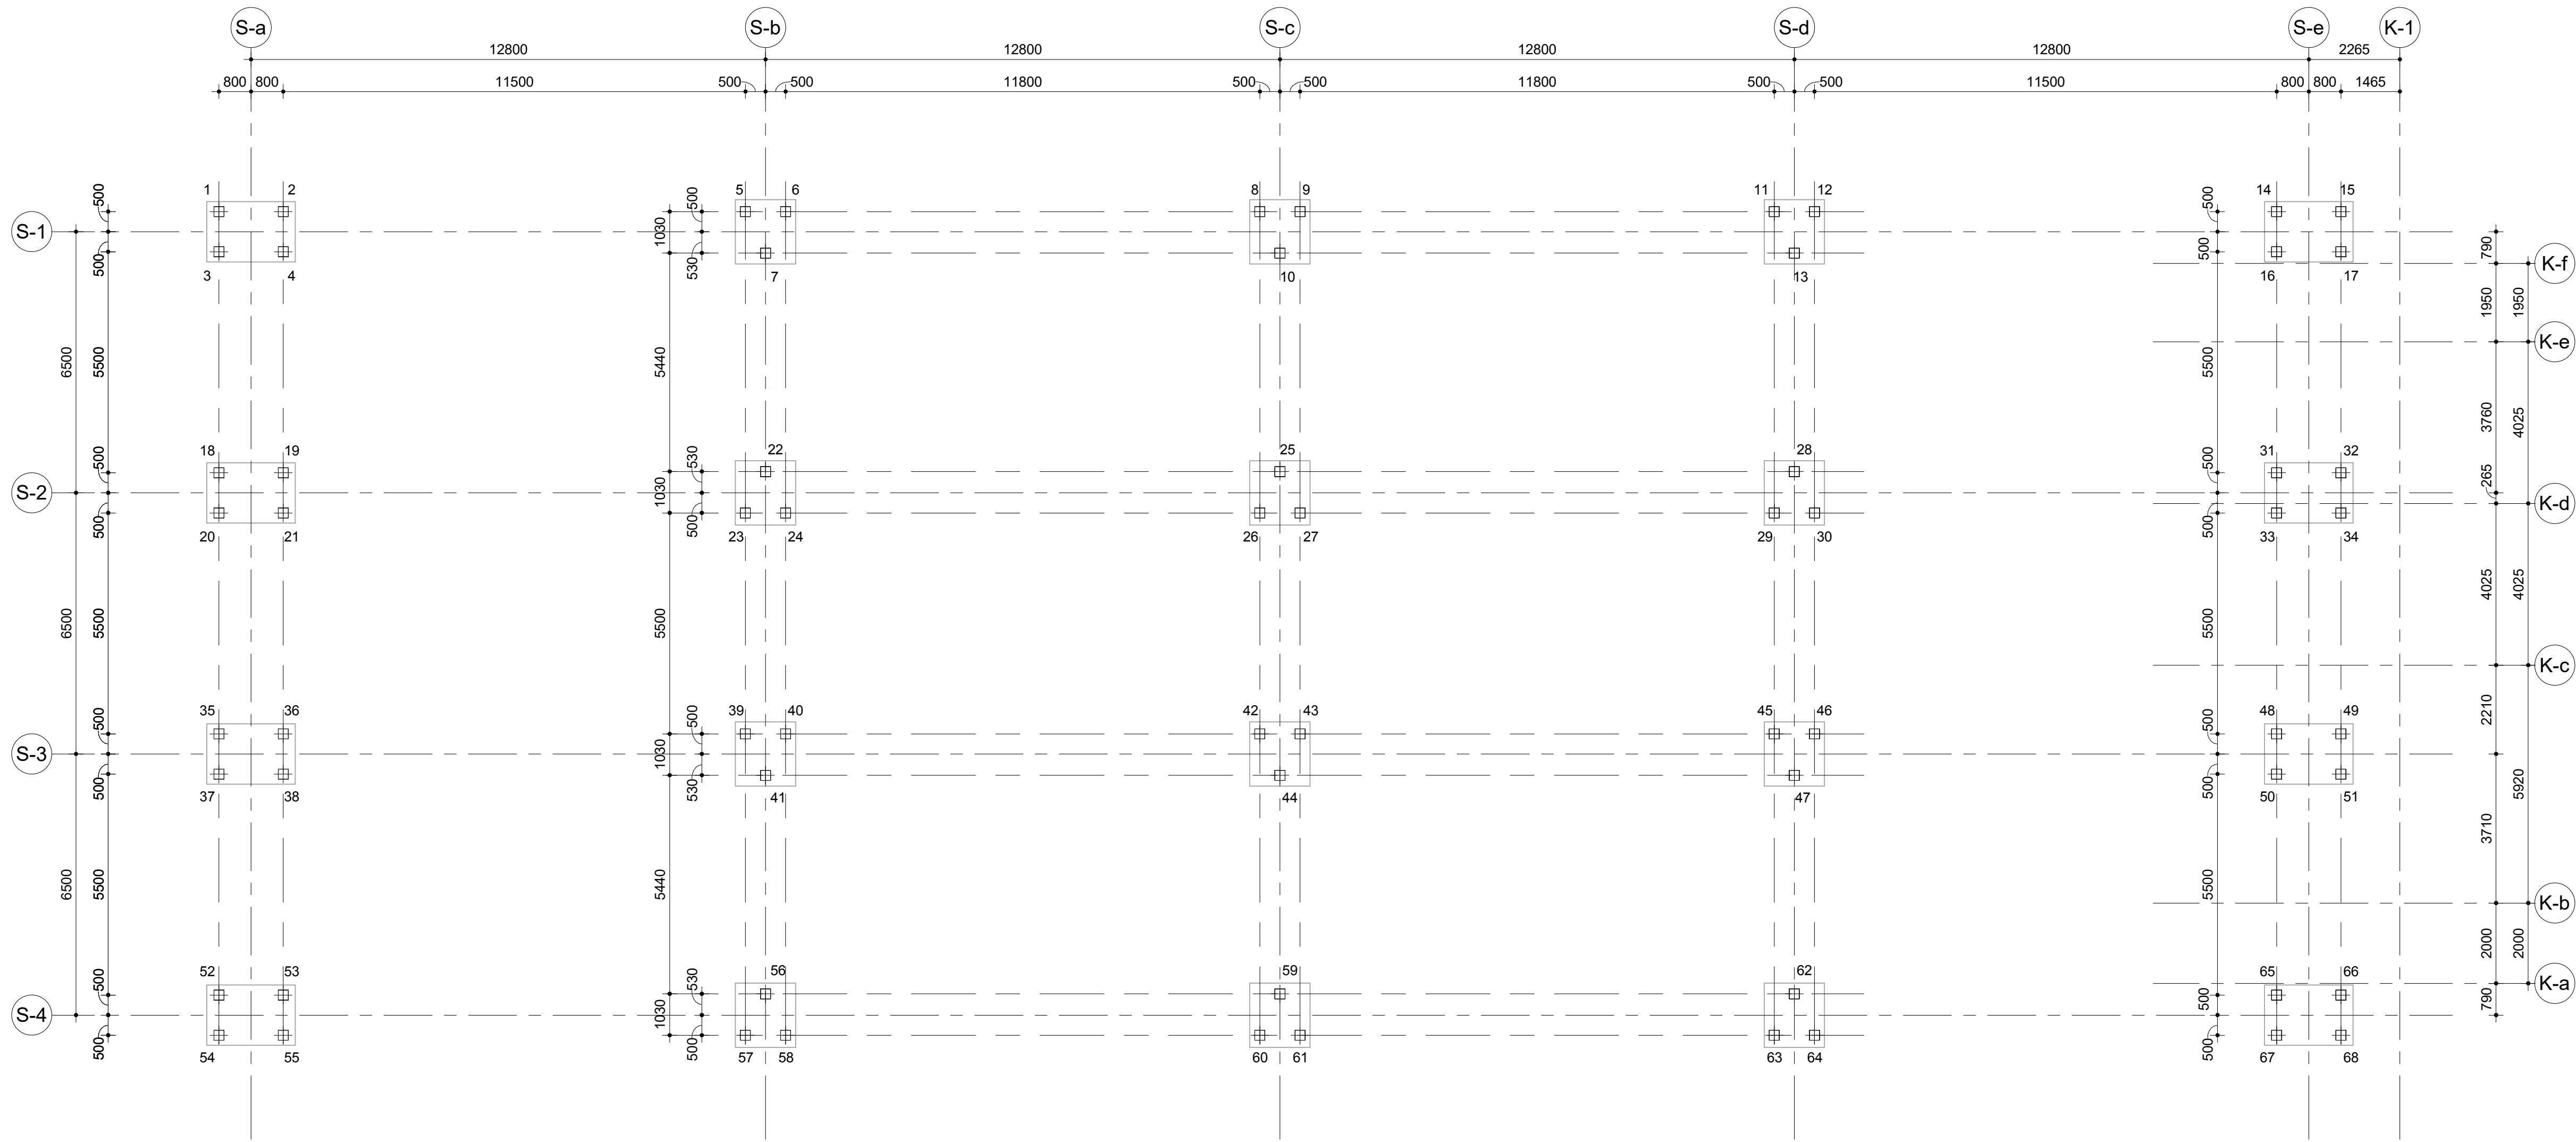


P Palenplan
Schaal: 1 : 100

palenstaat						
Aantal	Paalnummer	Paal symbool	Type paal	Paalpuntniveau tov NAP (mm)	Inheidiepte tov peil (mm)	Paallengte (mm)
68	<varies>		prefab heipaal 250x250	-9500	-1330	9330

Peil = 000 = 1,160 m +NAP

Paalbelastingen	
Fed	VK 250x250
Fed.druk	250 kN
Fed.trek	- 50 kN
Fed.hori	25 kN

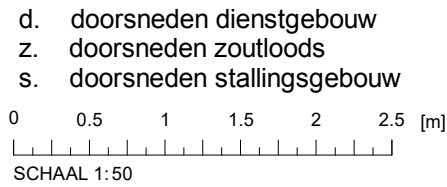

Peil = 1,160 m+NAP

Voor renvooi zie tekening: WSPS-ARC-SPC-SE-TD-1000

0	Concept	J.Rook	H. de Groot	28-03-2023
1	Definitief	J. Rook	H. de Groot	06-04-2023
Versie		Omschrijving	Gecontroleerd	Vrijgegeven
				Datum

Opdrachtgever

Contact
Blanca Rijksen

Projectbureau

Stationsplein 18D
Postbus 1632
6201 BP MAASTRICHT
Tel +31 (0)88 426 1261
Fax +31 (0)88 426 1215
info@arcadis.nl
www.arcadis.com

Contact
H. de Groot

Project

30135106 Wegensteunpunt Scharendijke

Projectnummer : Wegensteunpunt Scharendijke
Fase : Technisch ontwerp

Beveiligingscategorie:
AS2 - Internal

Onderwerp

Z02 - Stalling

Palenplan

Geocode 0

<x> km - <y> km

Schaal : As indicated
Contractnummer: <contract_number>

Bladformaat : A1
Blad :

Status:
Definitief

Getekend:
M.Marin

Tekeningnummer:
WSPS-ARC-Z02-ZZ-DRW-SE-TD-1100

Versie:
1

DocId: WSPS-ARC-Z02-ZZ-3DM-SE-XX-001