



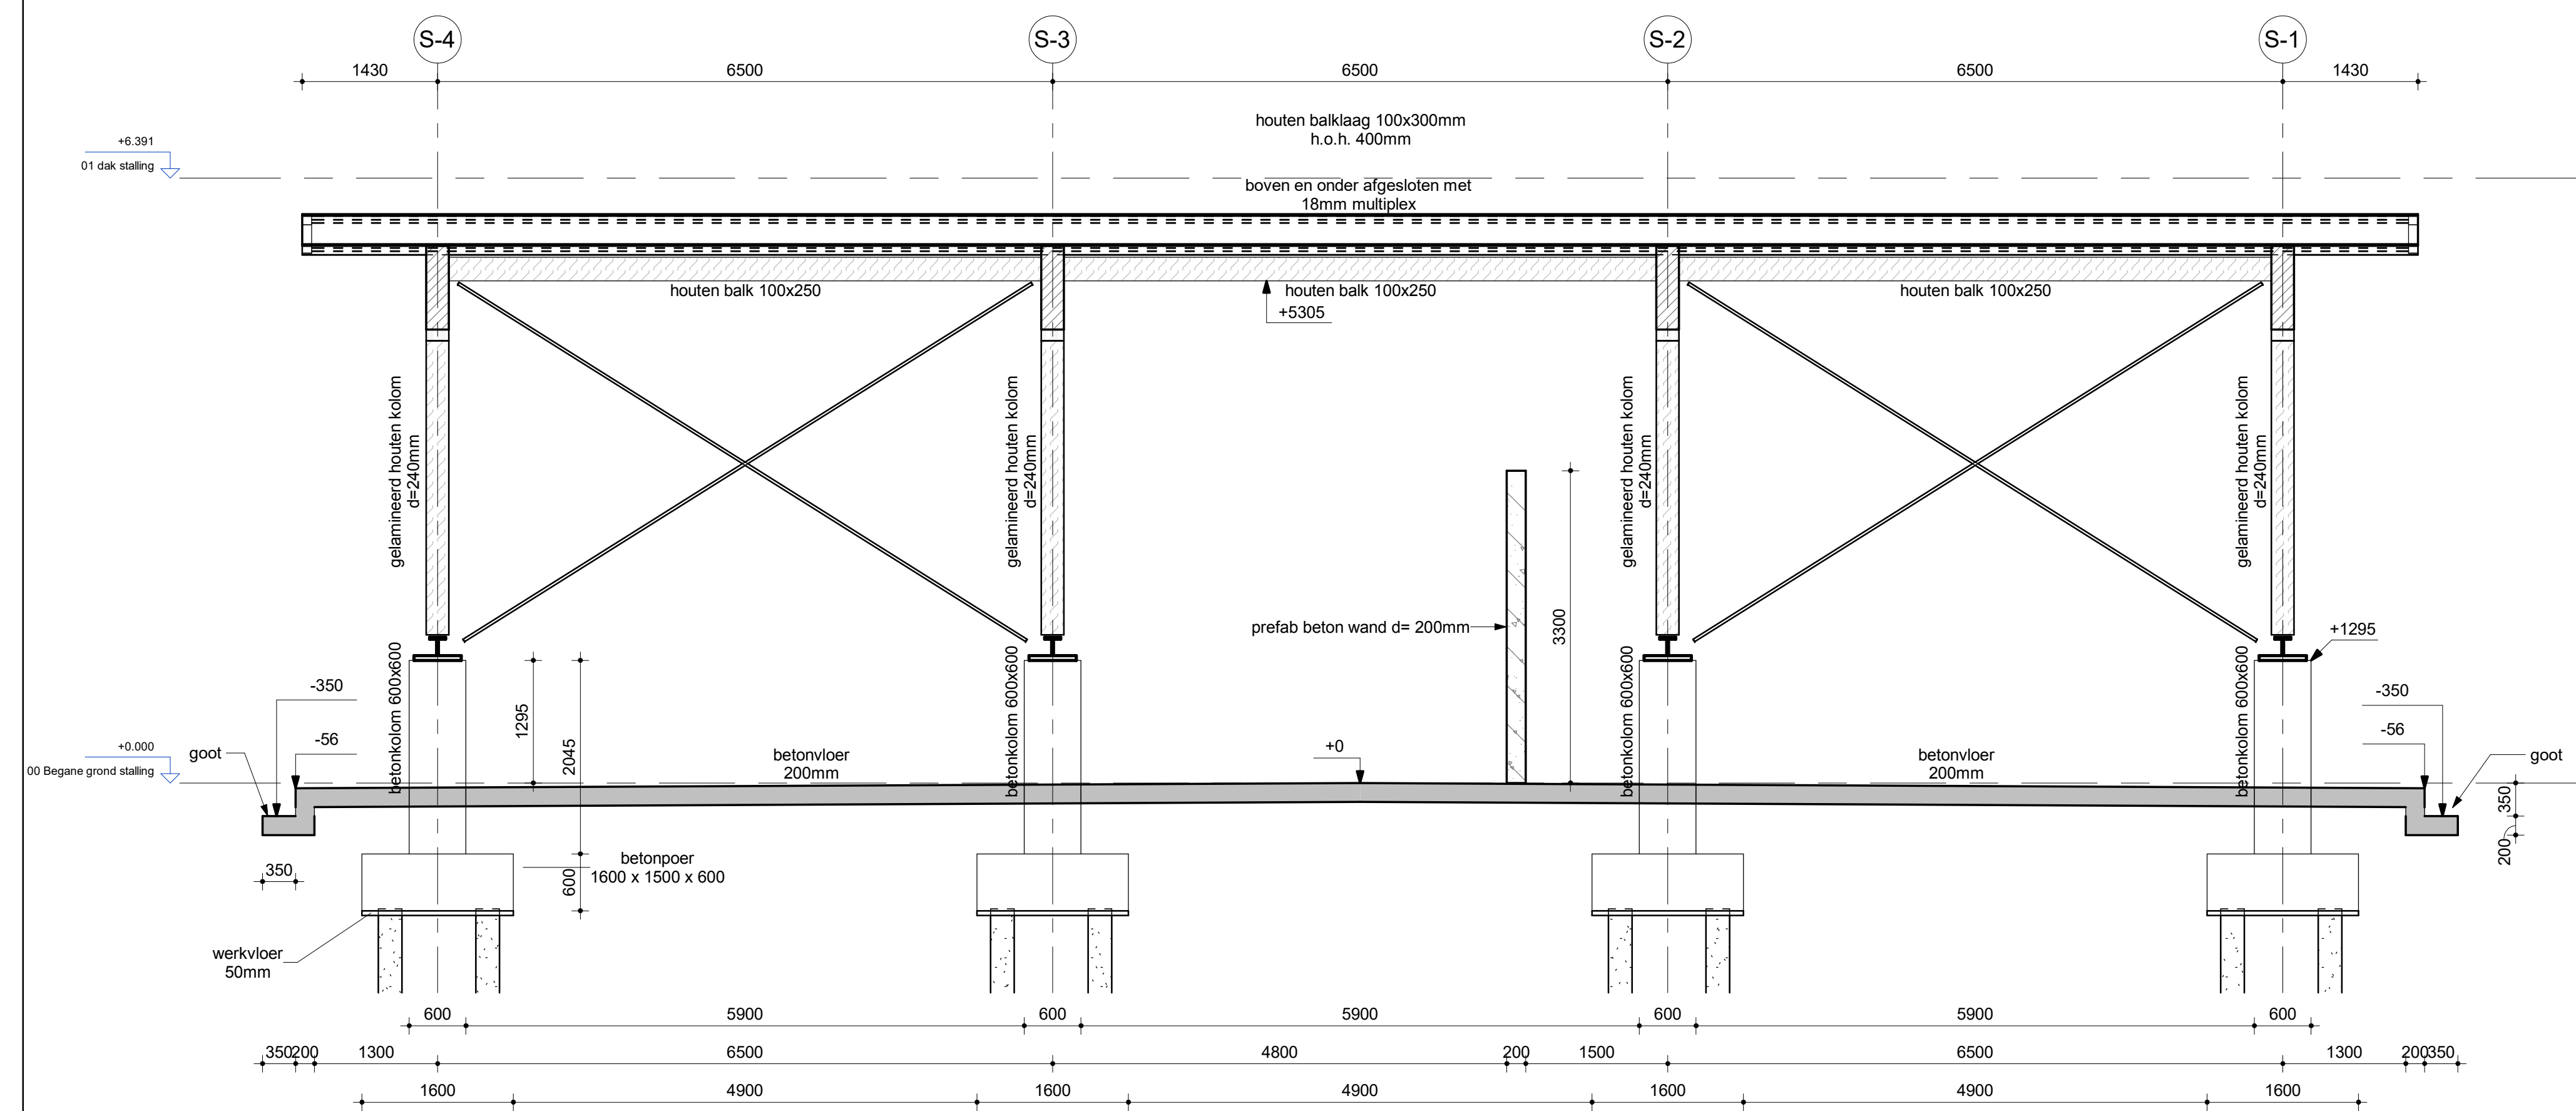

1 Doorsnede
Schaal: 1 : 50

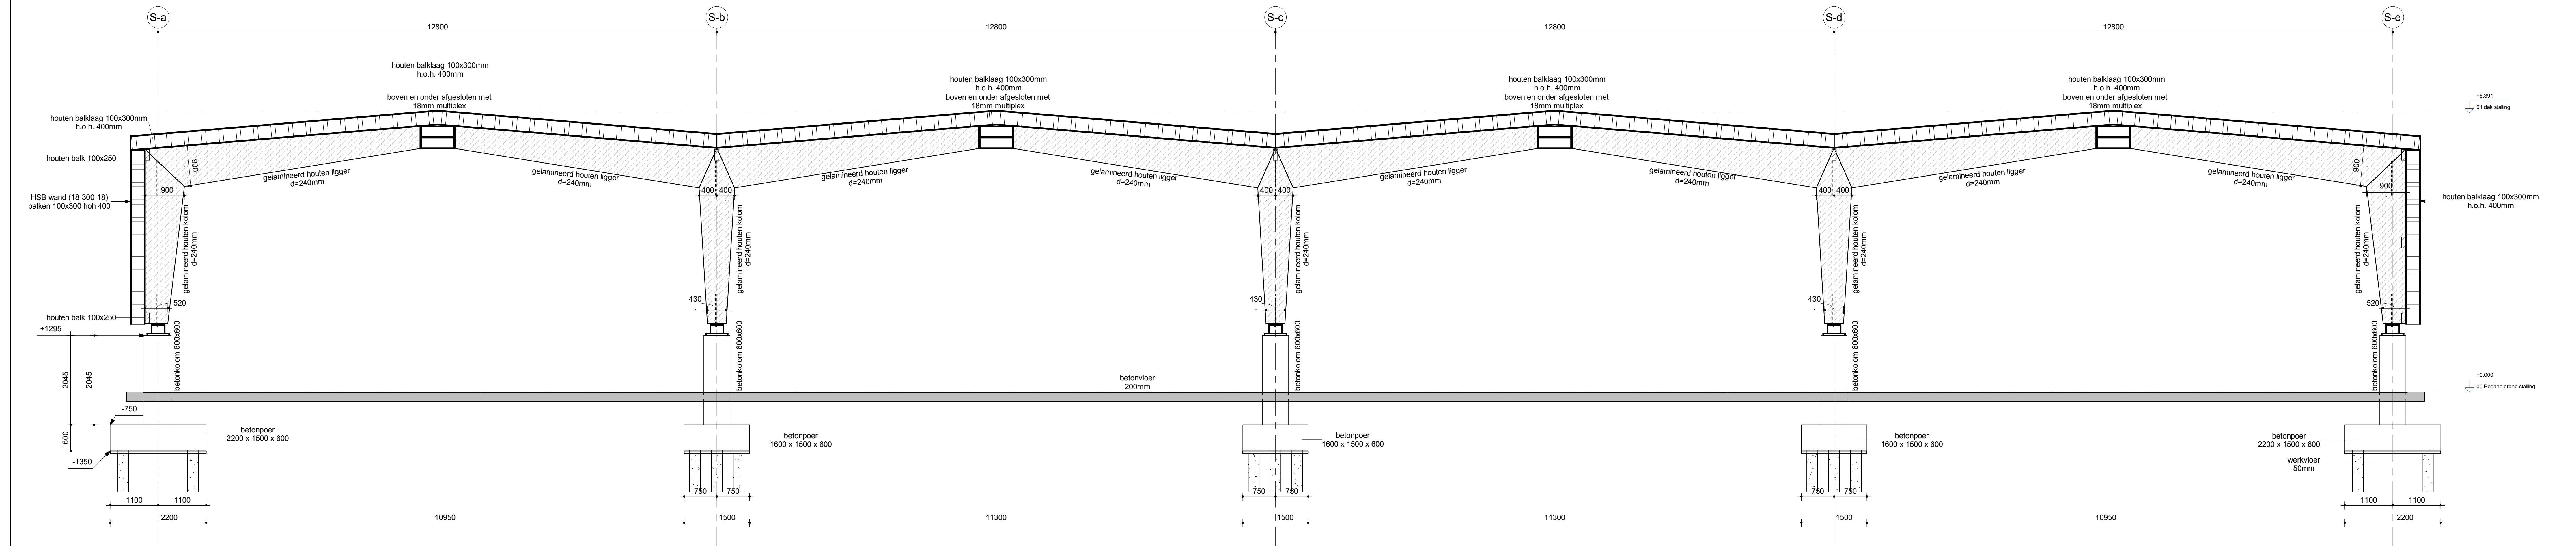

2 Doorsnede
Schaal: 1 : 50

Pel = 1,160 m+NAP
Voor renvoer zie tekening: WSPS-ARC-SPC-SE-TD-1000

0	Concept	J. Rook	H. de Groot	28-03-2023
1	Definitief	J. Rook	H. de Groot	06-04-2023
Versie		Omschrijving	Gecontroleerd	Vrijgegeven
			Datum	

Opdrachtgever		Contact
		Blanca Rijkse

Projectbureau		Contact
		H. de Groot

Project		Contact
		H. de Groot

30135106 Wegensteunpunt Scharendijke		Beveiligingscategorie:
Projectnummer : Wegensteunpunt Scharendijke		ASZ - Internal
Fase :		
Onderwerp	Z02 Stalling	
	Doorsneden	

Geocode 0	<> km - >> km	
Schaal : 1 : 50	Bladformaat : A0	Status: Definitief
Contractnummer : <contract_number>	Blad :	Getekend: M. Marin
Tekeningnummer	Versie:	
WSPS-ARC-Z02-ZZ-DRW-SE-TD-3000		1

