


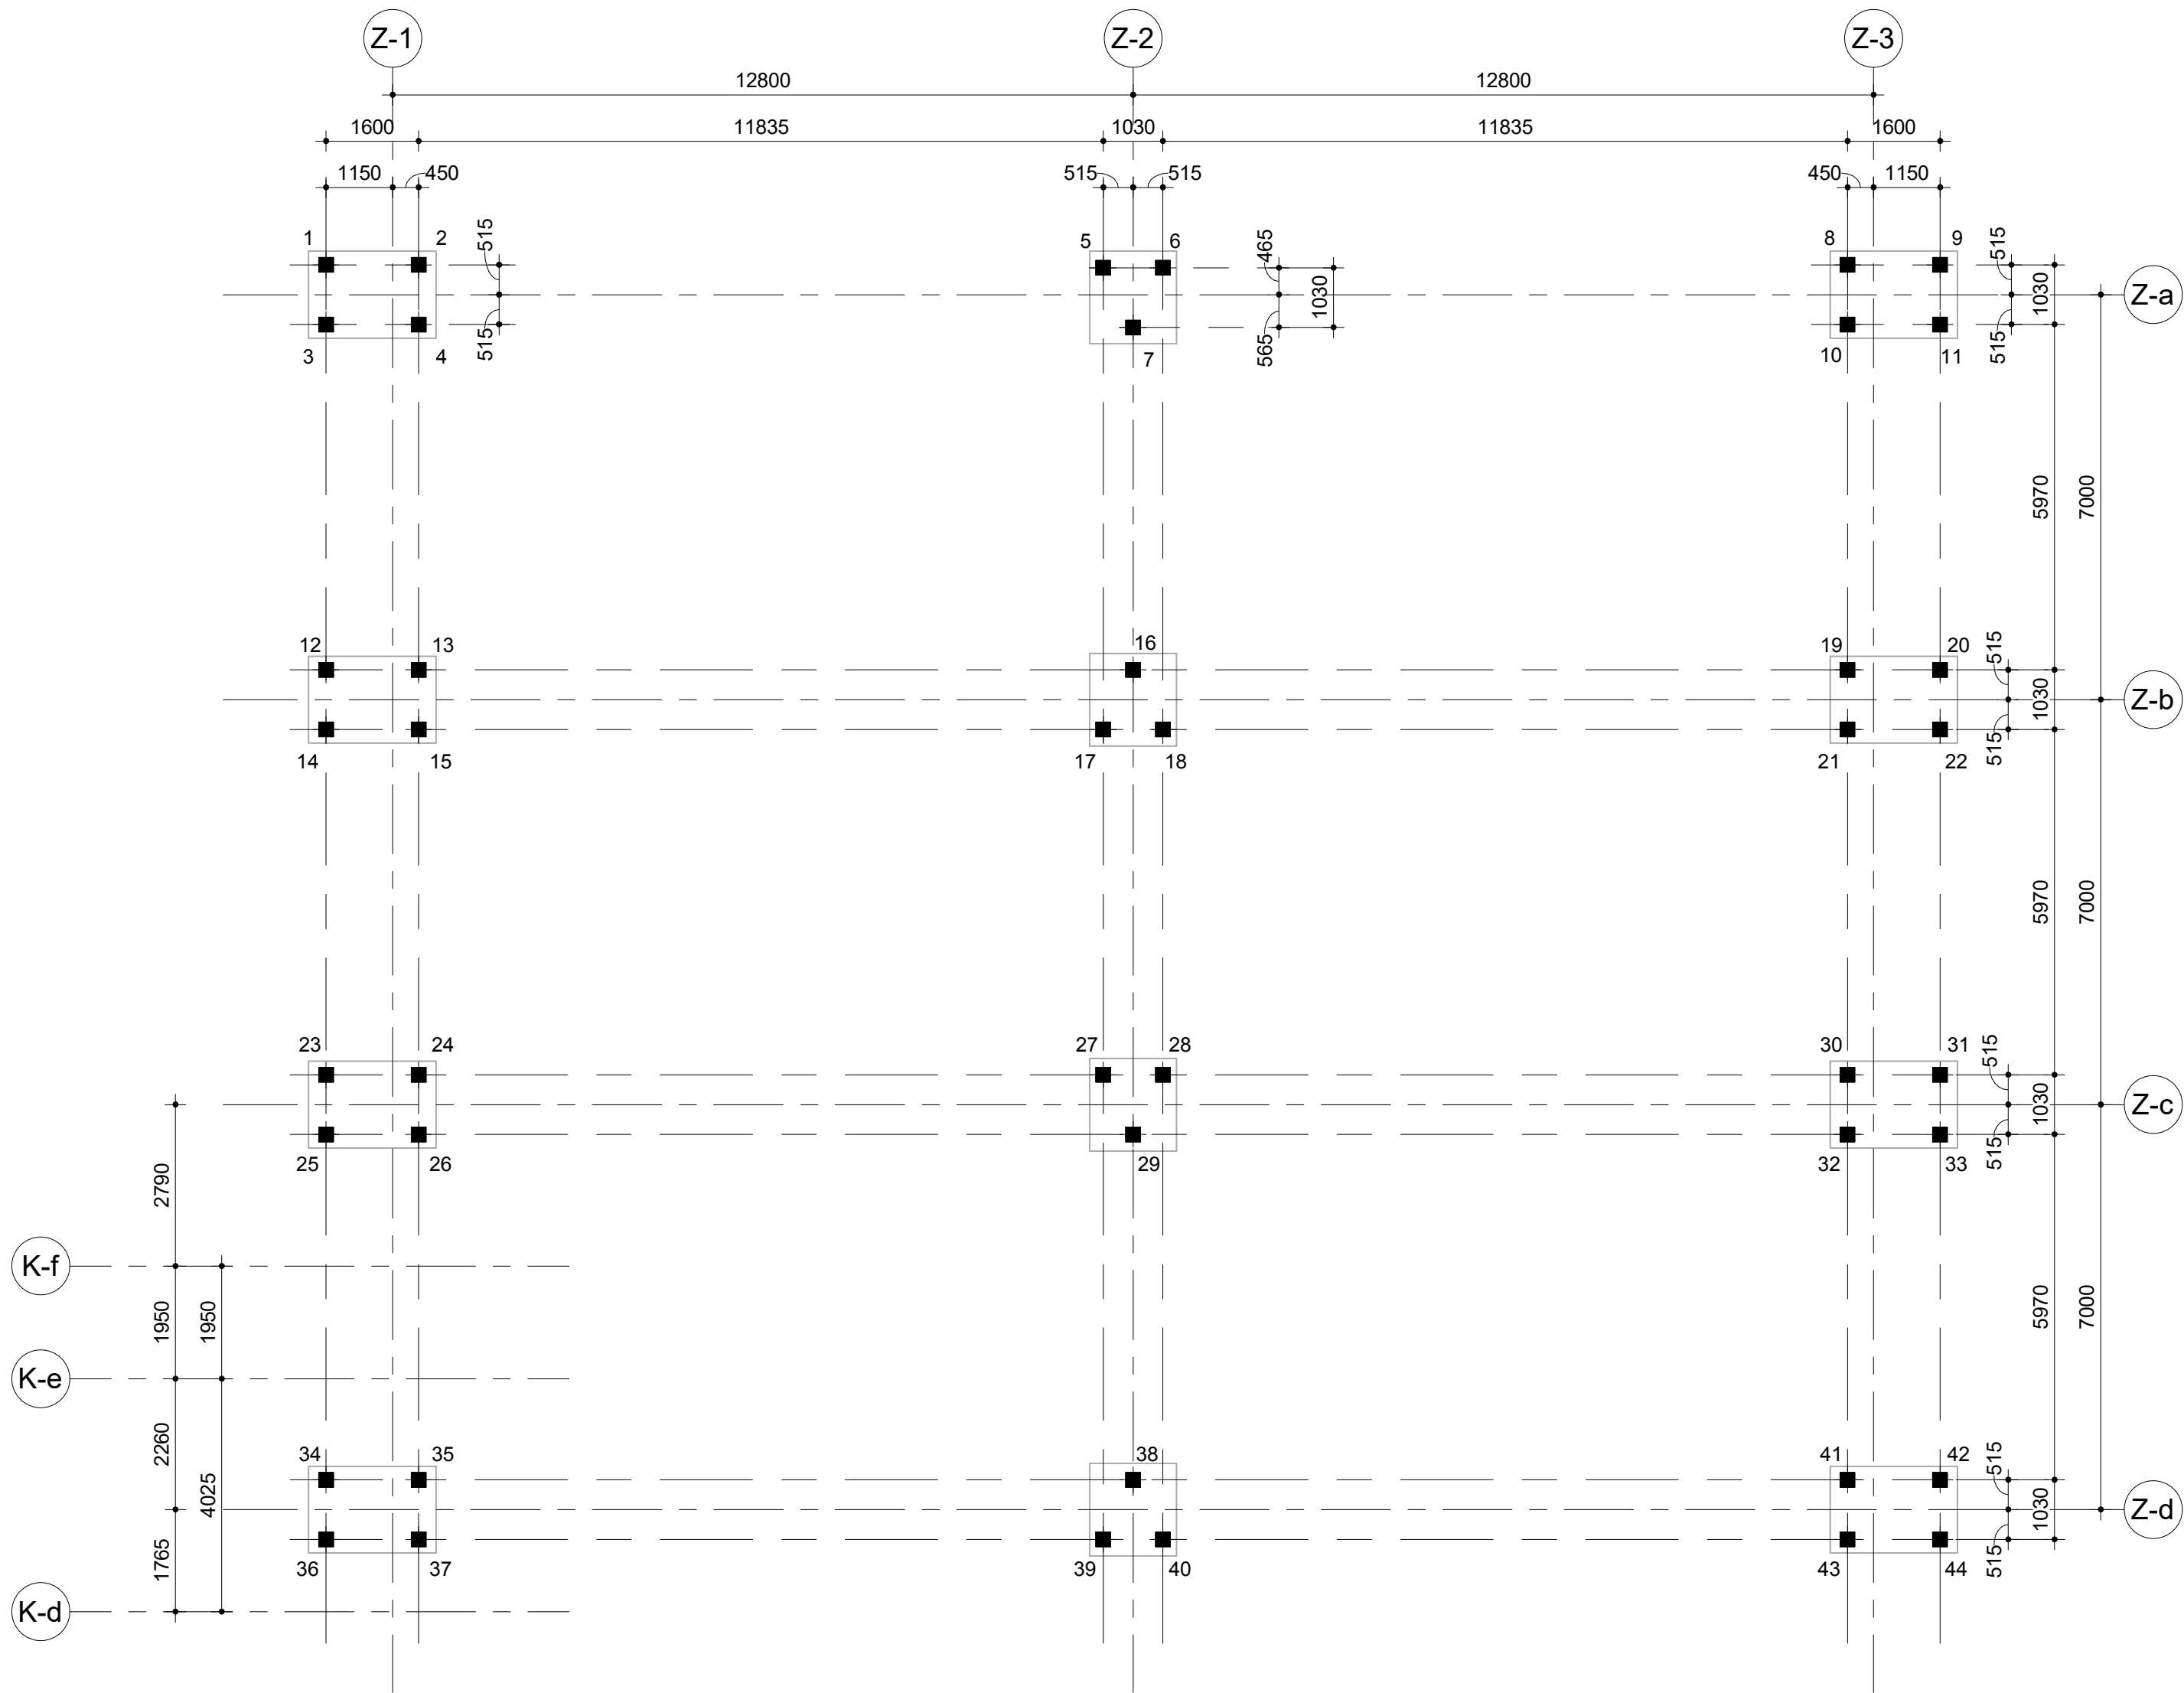

P Palenplan
Schaal: 1 : 100

palenstaat						
Aantal	Paalnummer	Paal symbool	Type paal	Paalpuntniveau tov NAP (mm)	Inheidiepte tov peil (mm)	Paallengte (mm)
44	<varies>	■	prefab heipaal 250x250	-9500	-1180	9440

Peil = 000 = 1,120 m +NAP

Paalbelastingen	
Fed	VK 250x250
Fed;druk	250 kN
Fed;trek	- 50 kN
Fed;hori	25 kN

d. doorsneden dienstgebouw
z. doorsneden zoutloods
s. doorsneden stallingsgebouw

0 0.5 1 1.5 2 2.5 [m]
SCHAAL 1: 50

Peil = 000 = 1,120 m+NAP.
Voor renvooi zie tekening WSPC-ARC-SPC-SE-TD-1000

0	Concept	J. Rook	H. de Groot	28-03-2023
1	Definitief	J. Rook	H. de Groot	06-04-2023
Versie	Omschrijving	Gecontroleerd	Vrijgegeven	Datum

Opdrachtgever



Contact
Blanca Rijkssen

Projectbureau



Stationsplein 18D
Postbus 1632
6201 BP MAASTRICHT
Tel +31 (0)88 426 1261
Fax +31 (0)88 426 1215
info@arcadis.nl
www.arcadis.com

Contact
H. de Groot

Project

30135106 Wegensteunpunt Scharendijke
Projectnummer :Wegensteunpunt Scharendijke
Fase : Technisch ontwerp

Beveiligingscategorie:
AS2 - Internal

Onderwerp : **Z03 - Zoutloods
Palenplan**

Geocode 0 <x> km - <y> km

Schaal : As indicated
Contractnummer : <contract_number>

Bladformaat : A2
Blad :

Status:
Definitief

Getekend:
M.Marin

Tekeningnummer:
WSPS-ARC-Z03-ZZ-DRW-SE-TD-1100

Versie:
1