




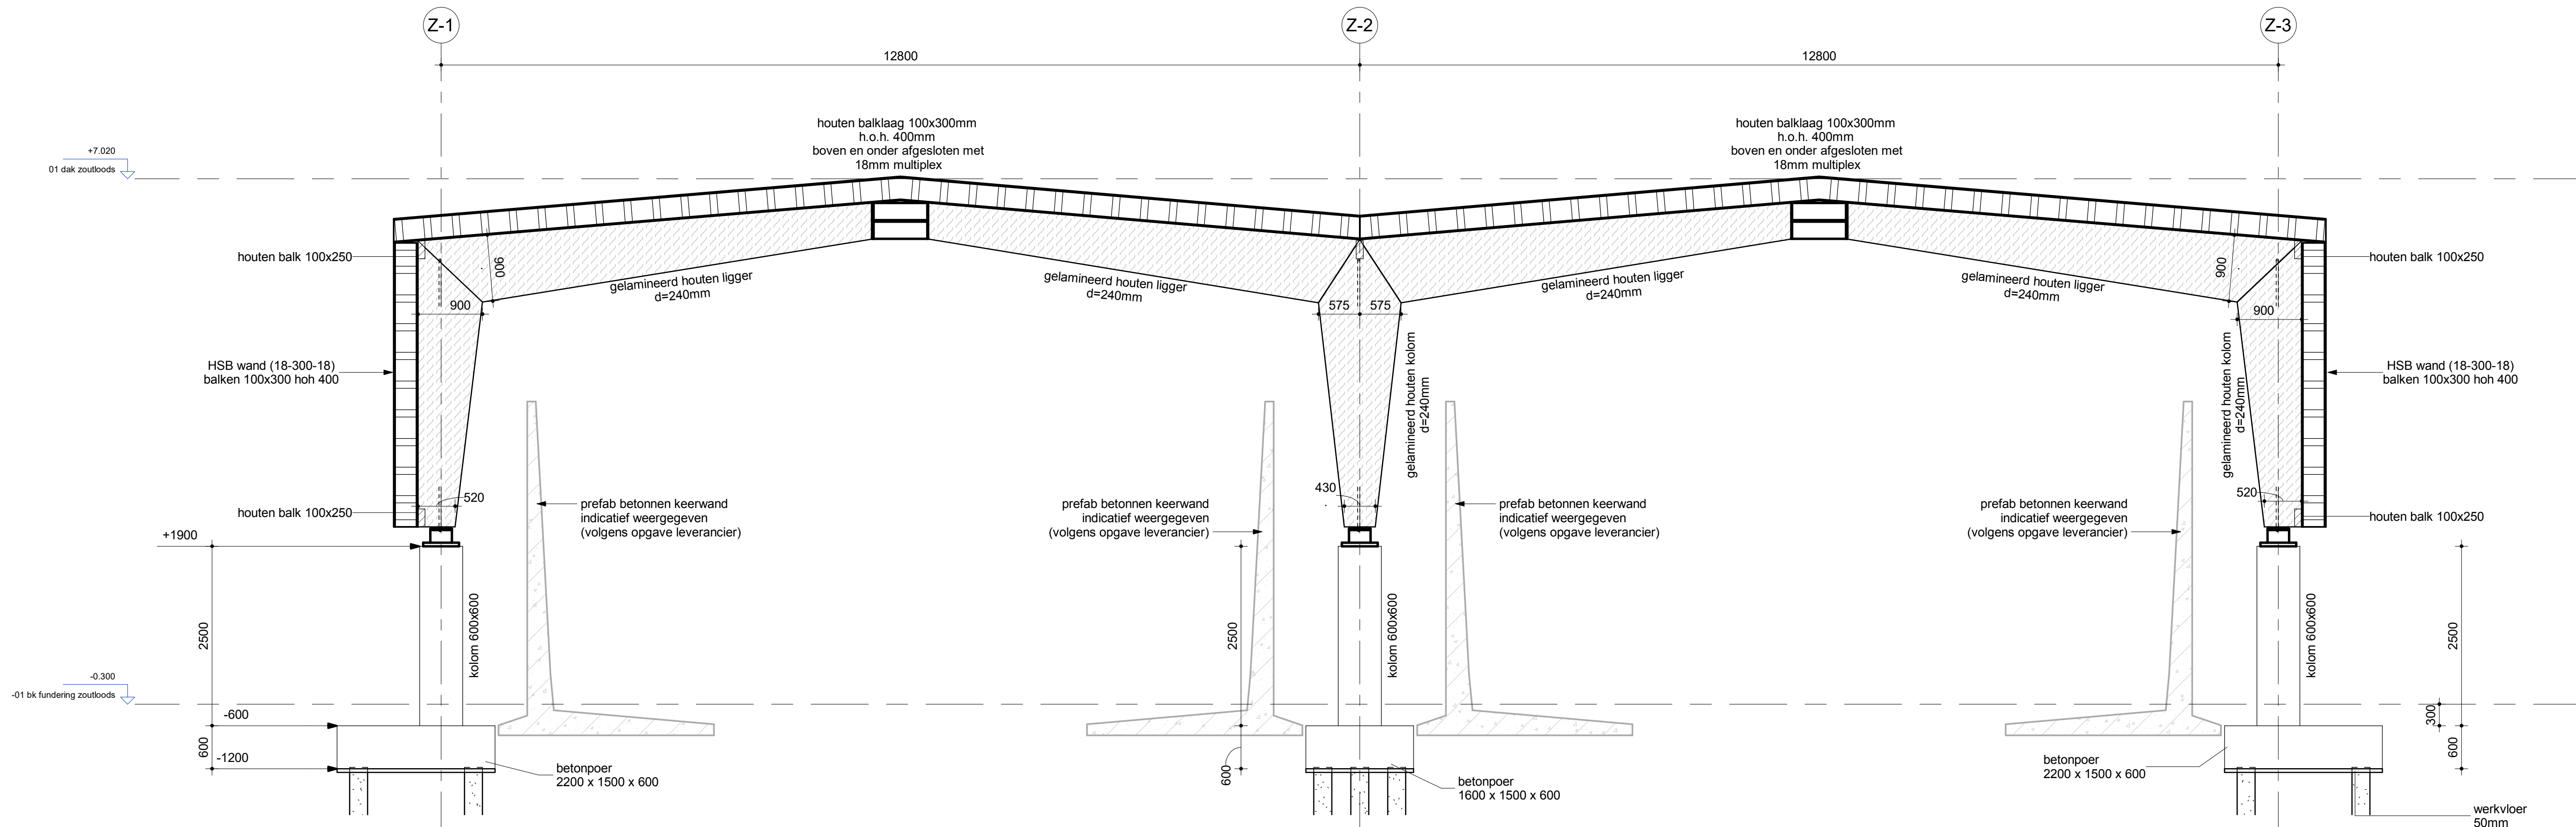


1 Doorsnede
Schaa: 1 : 50

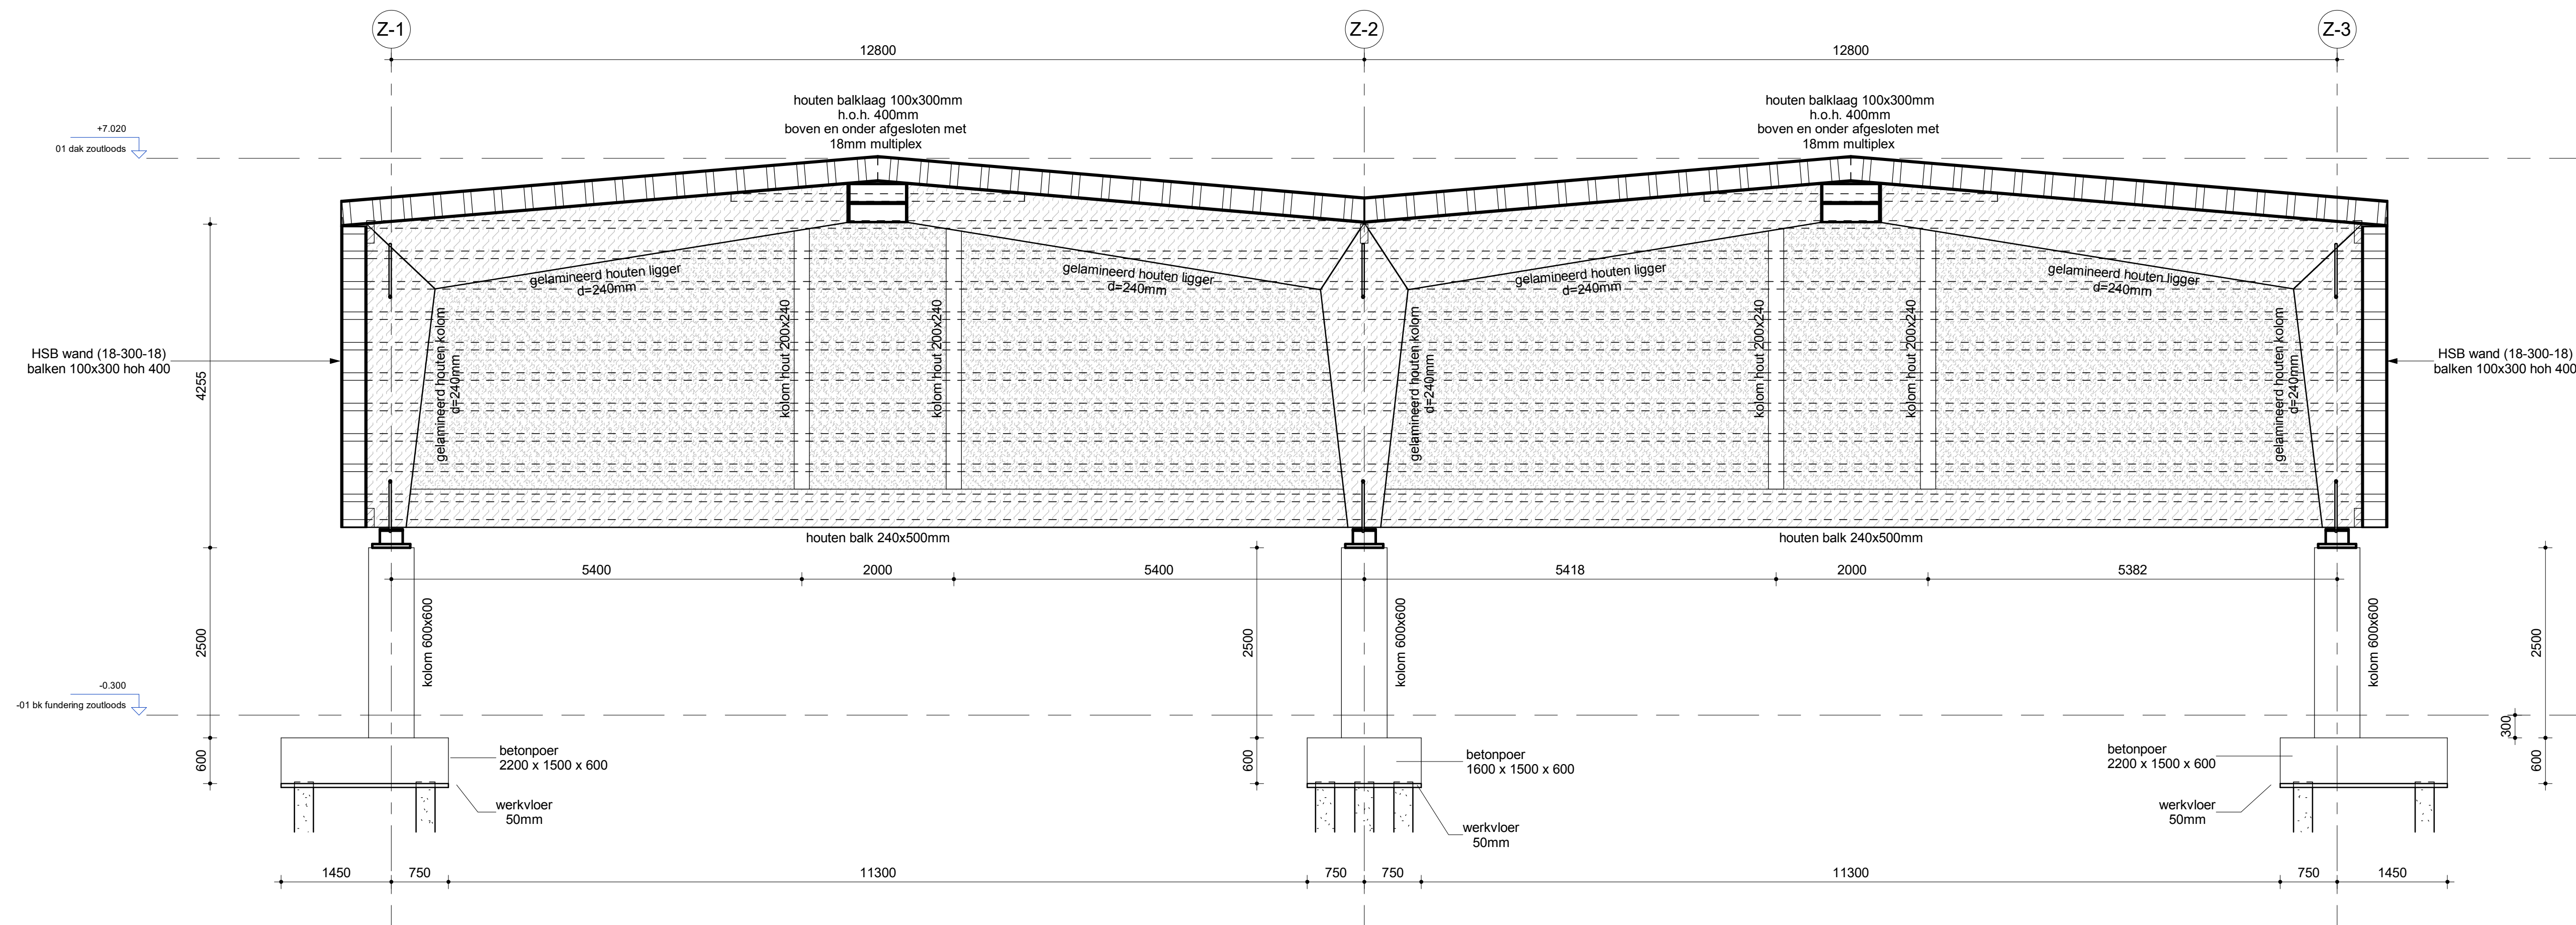

2 Doorsnede
Schaa: 1 : 50

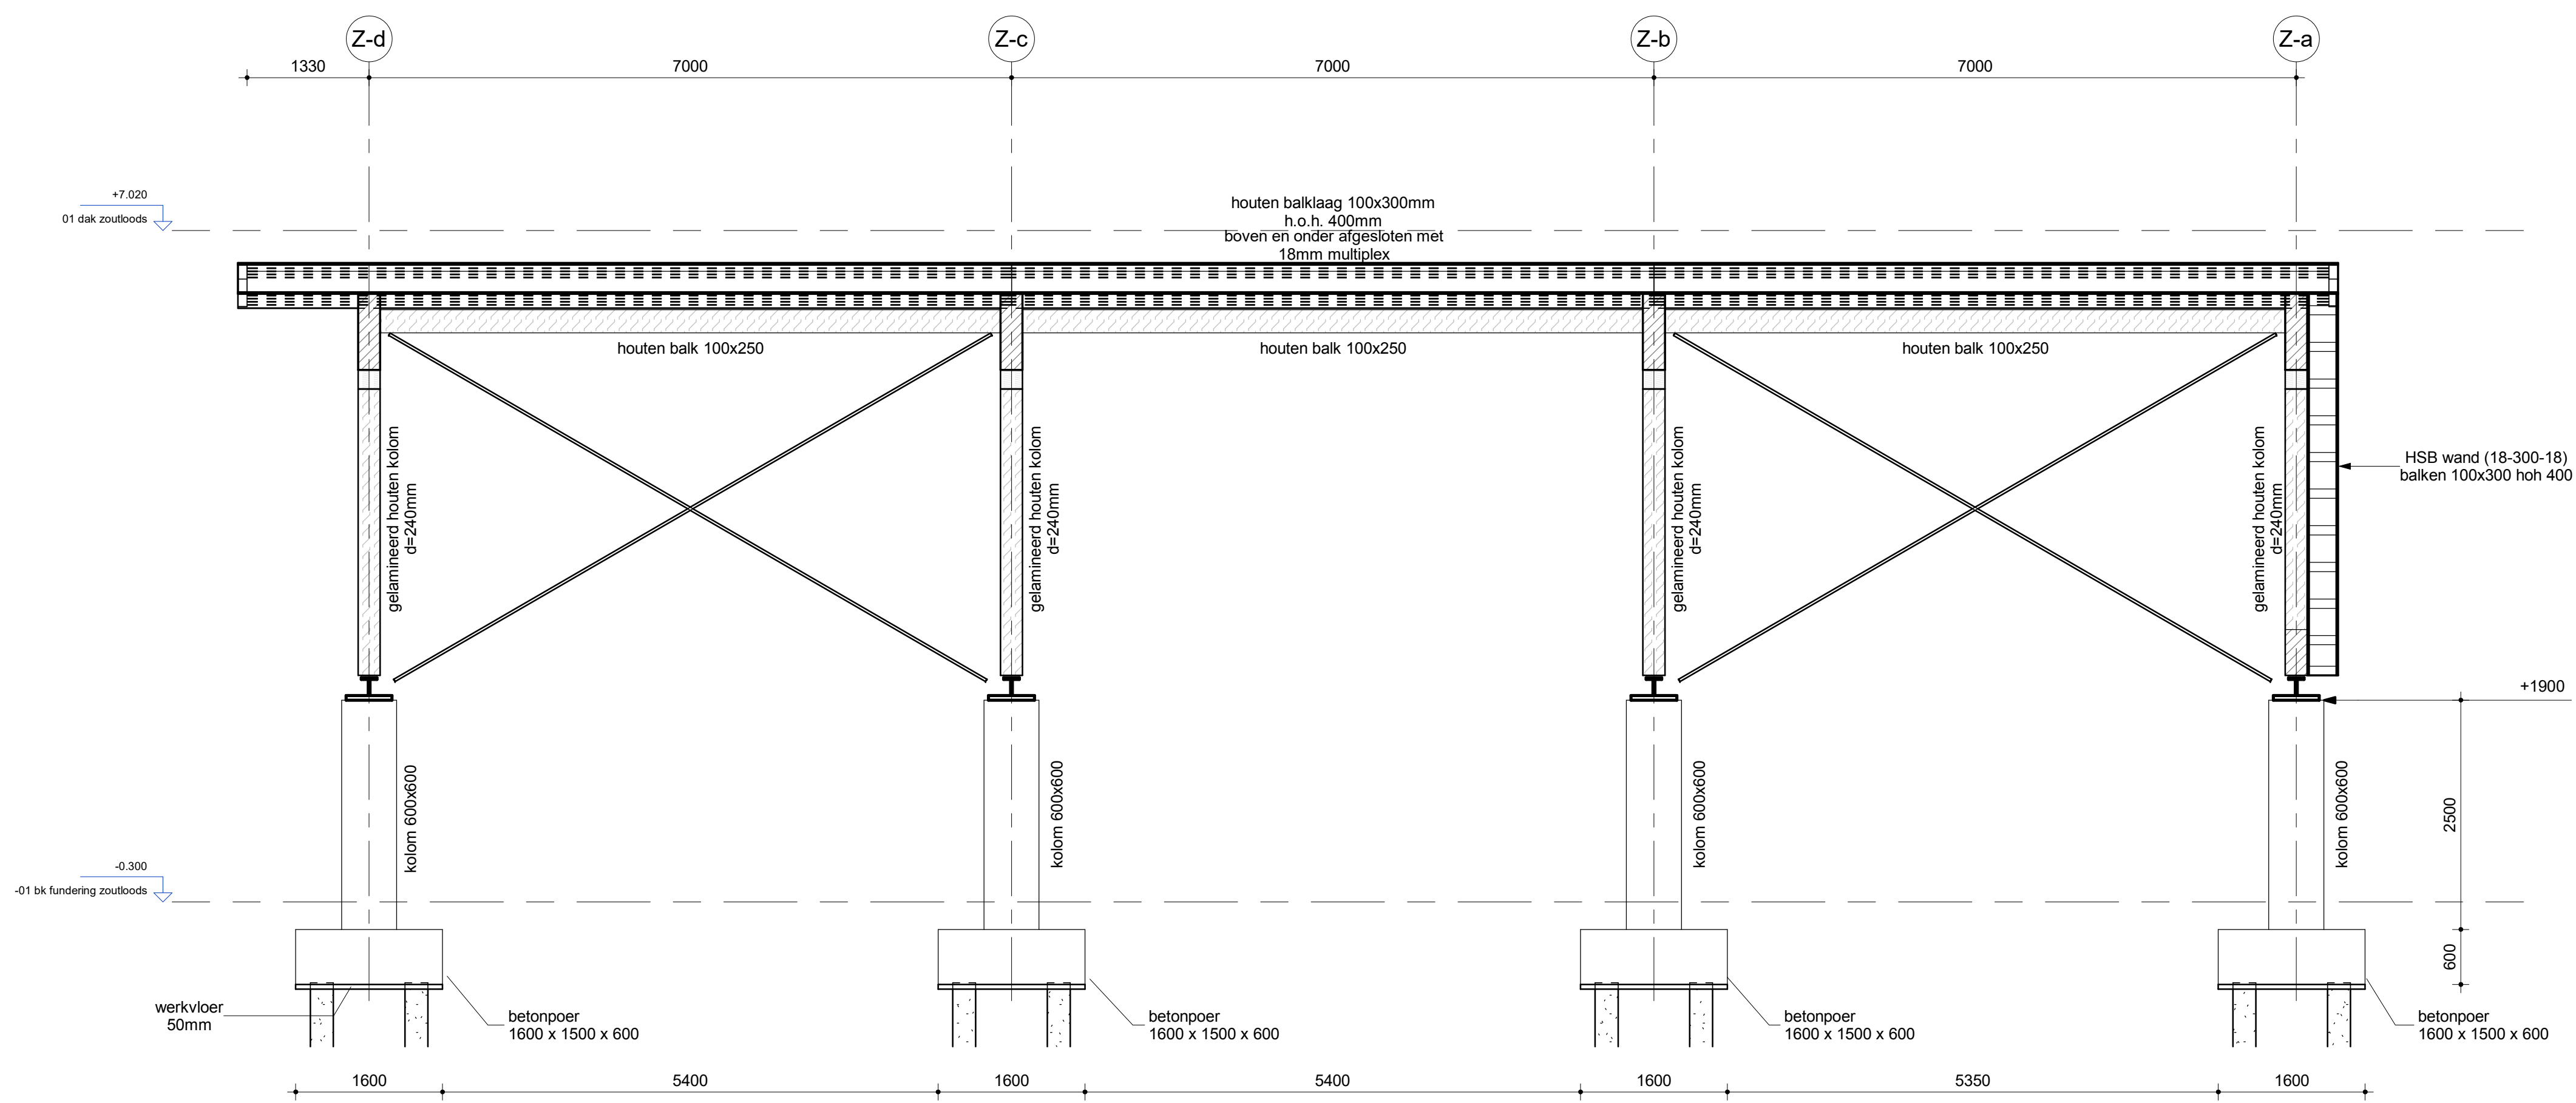

3 Doorsnede
Schaa: 1 : 50

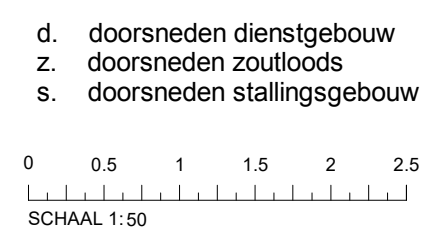

Peil = 000 = 1,120 m+NAP.
Voor verwijl zie tekening WSPC-ARC-SPC-SE-TD-1000

0	Concept	J. Rook	H. de Groot	28-03-2023
1	Definitief	J. Rook	H. de Groot	06-04-2023
Versie	Omschrijving	Gecontroleerd	Vrijgegeven	Datum

Opdrachtgever		Contact
Blanca Rijkse		

Projectbureau		Contact
ARCADIS		H. de Groot

Project		30135106 Wegensteunpunt Scharendijke
Projectnummer		Wegensteunpunt Scharendijke
Fase		Technisch ontwerp
Onderwerp		Z03 Zoutloods
		Doorsneden

Geocode 0		<> km - <> km
Schaal	1 : 50	Bladformaat : A0
Contractnummer	<contract_number>	Blad
Tekeningnummer	WSPS-ARC-Z03-ZZ-DRW-SE-TD-3000	
Status	Definitief	Getekend: M. Marin
Versie	1	