




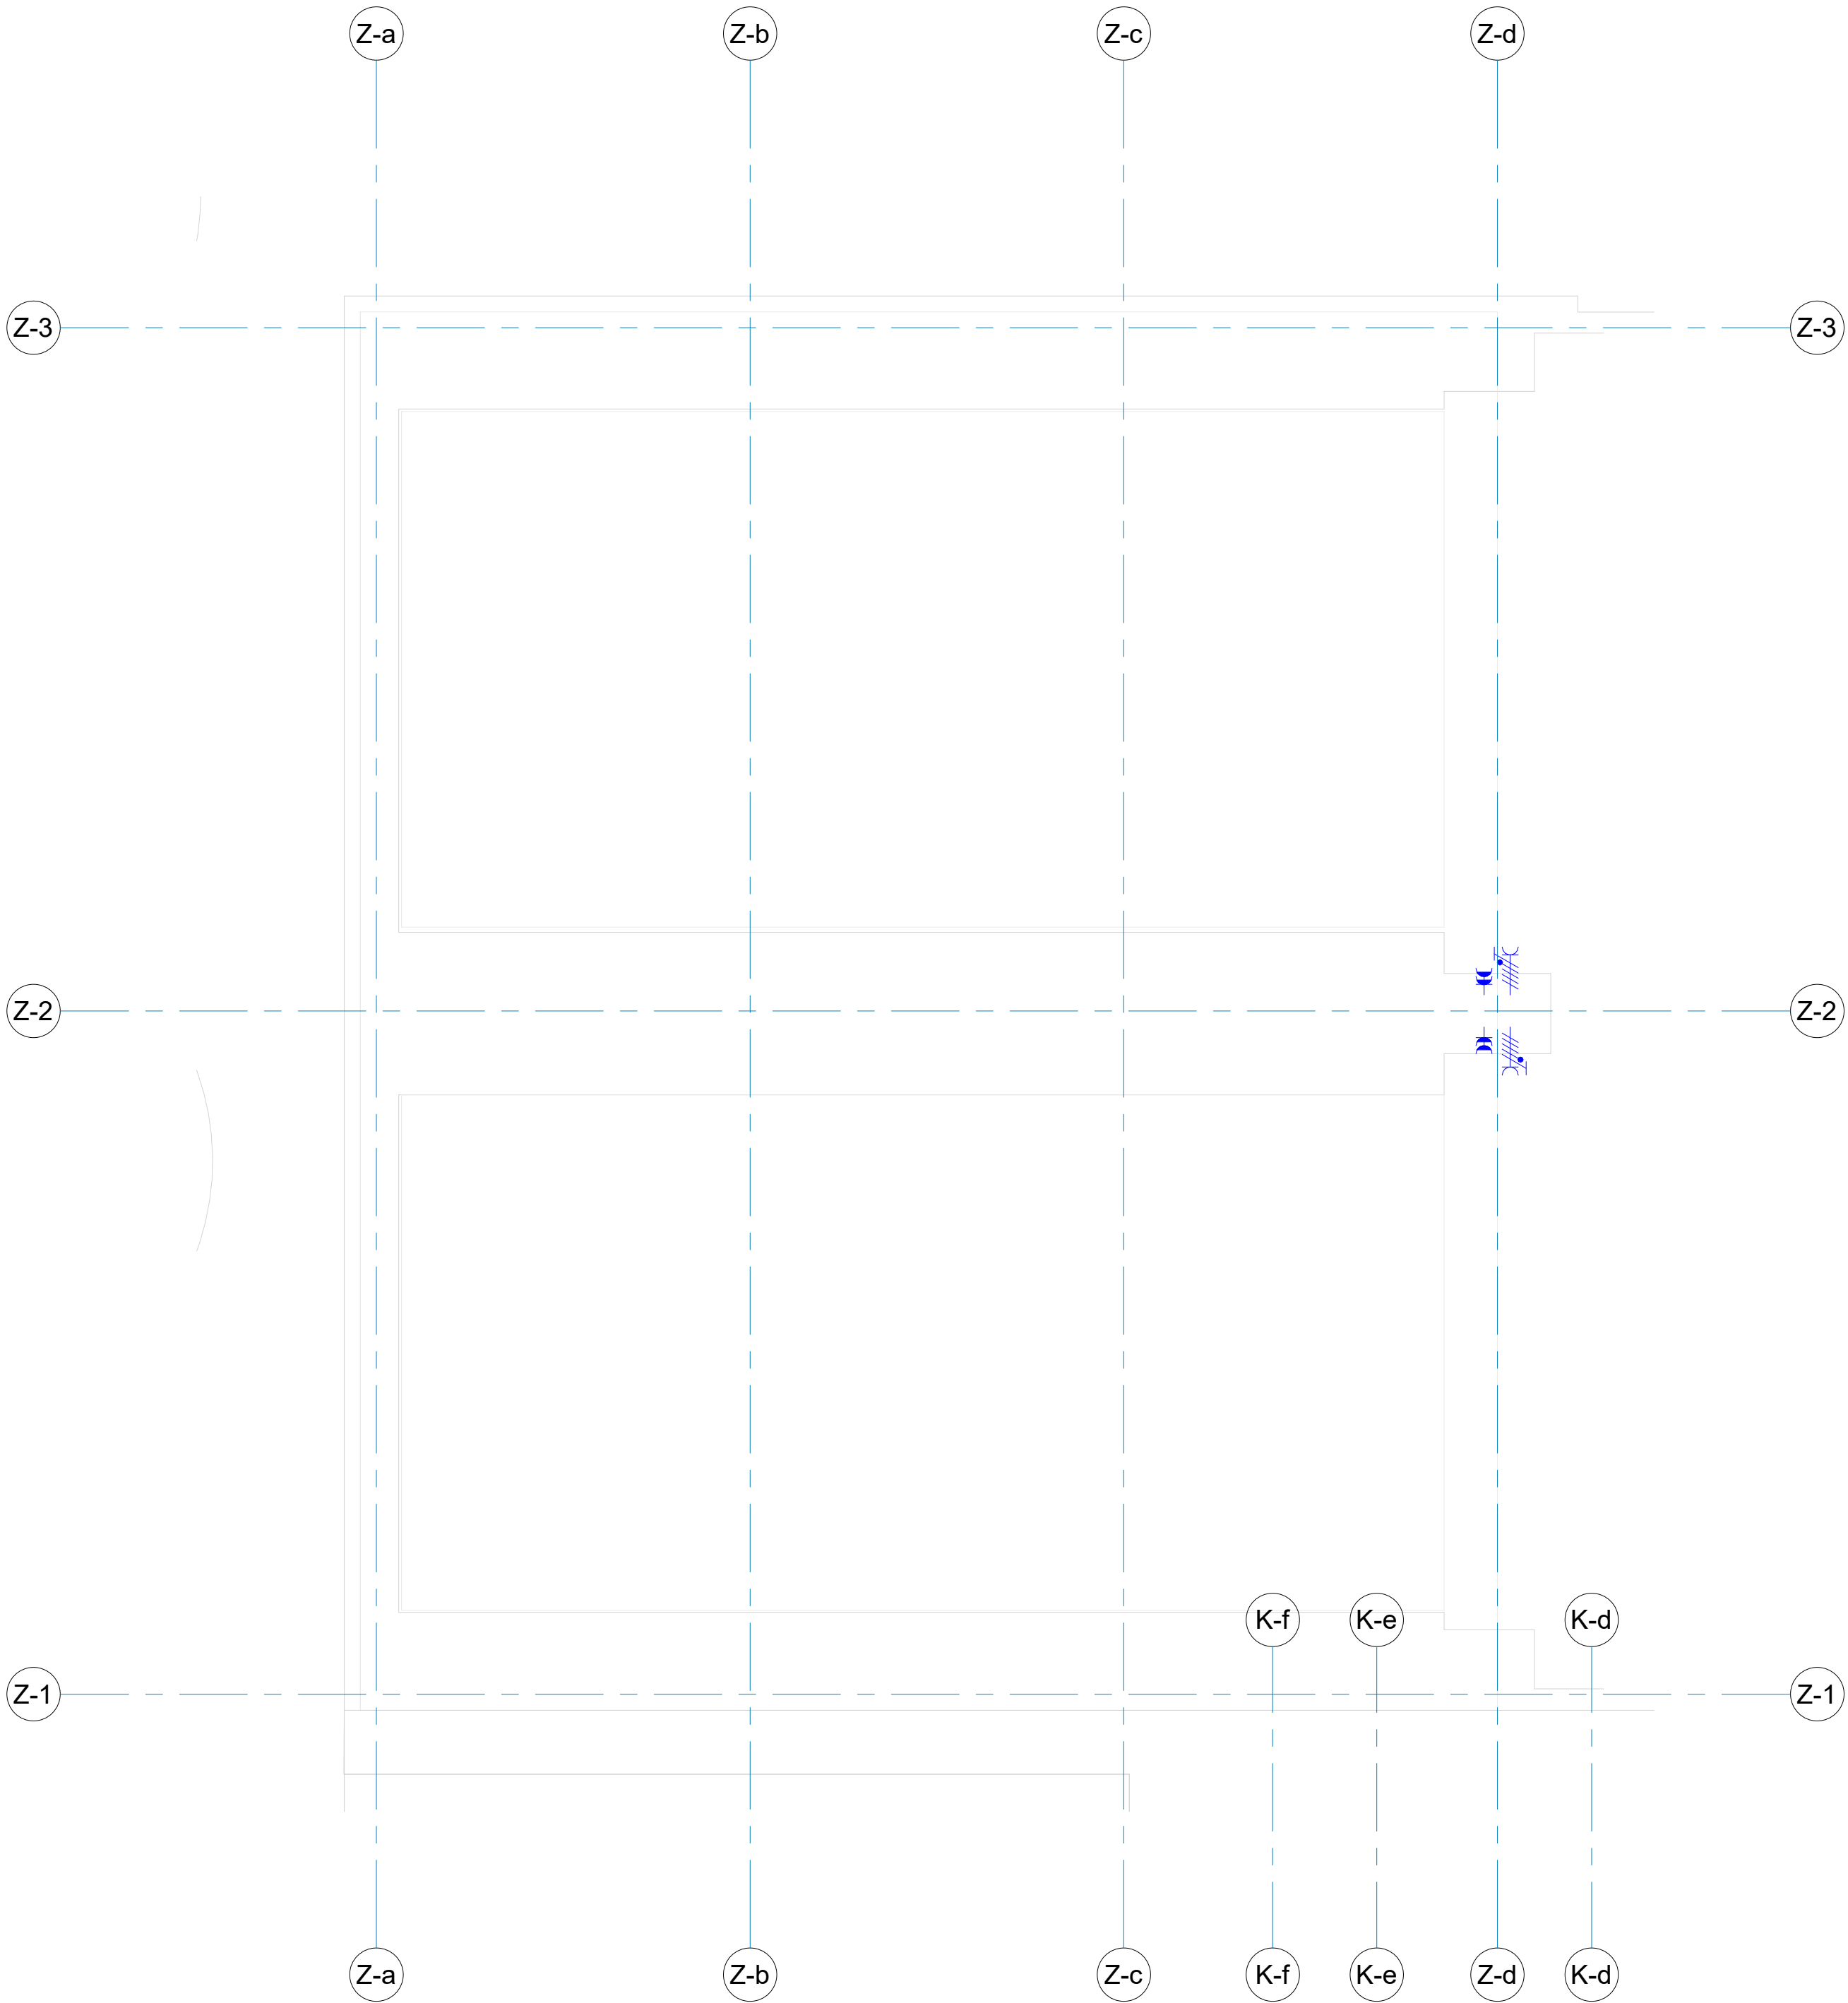


00 Kanalisatie Zoutopslag
1 : 100

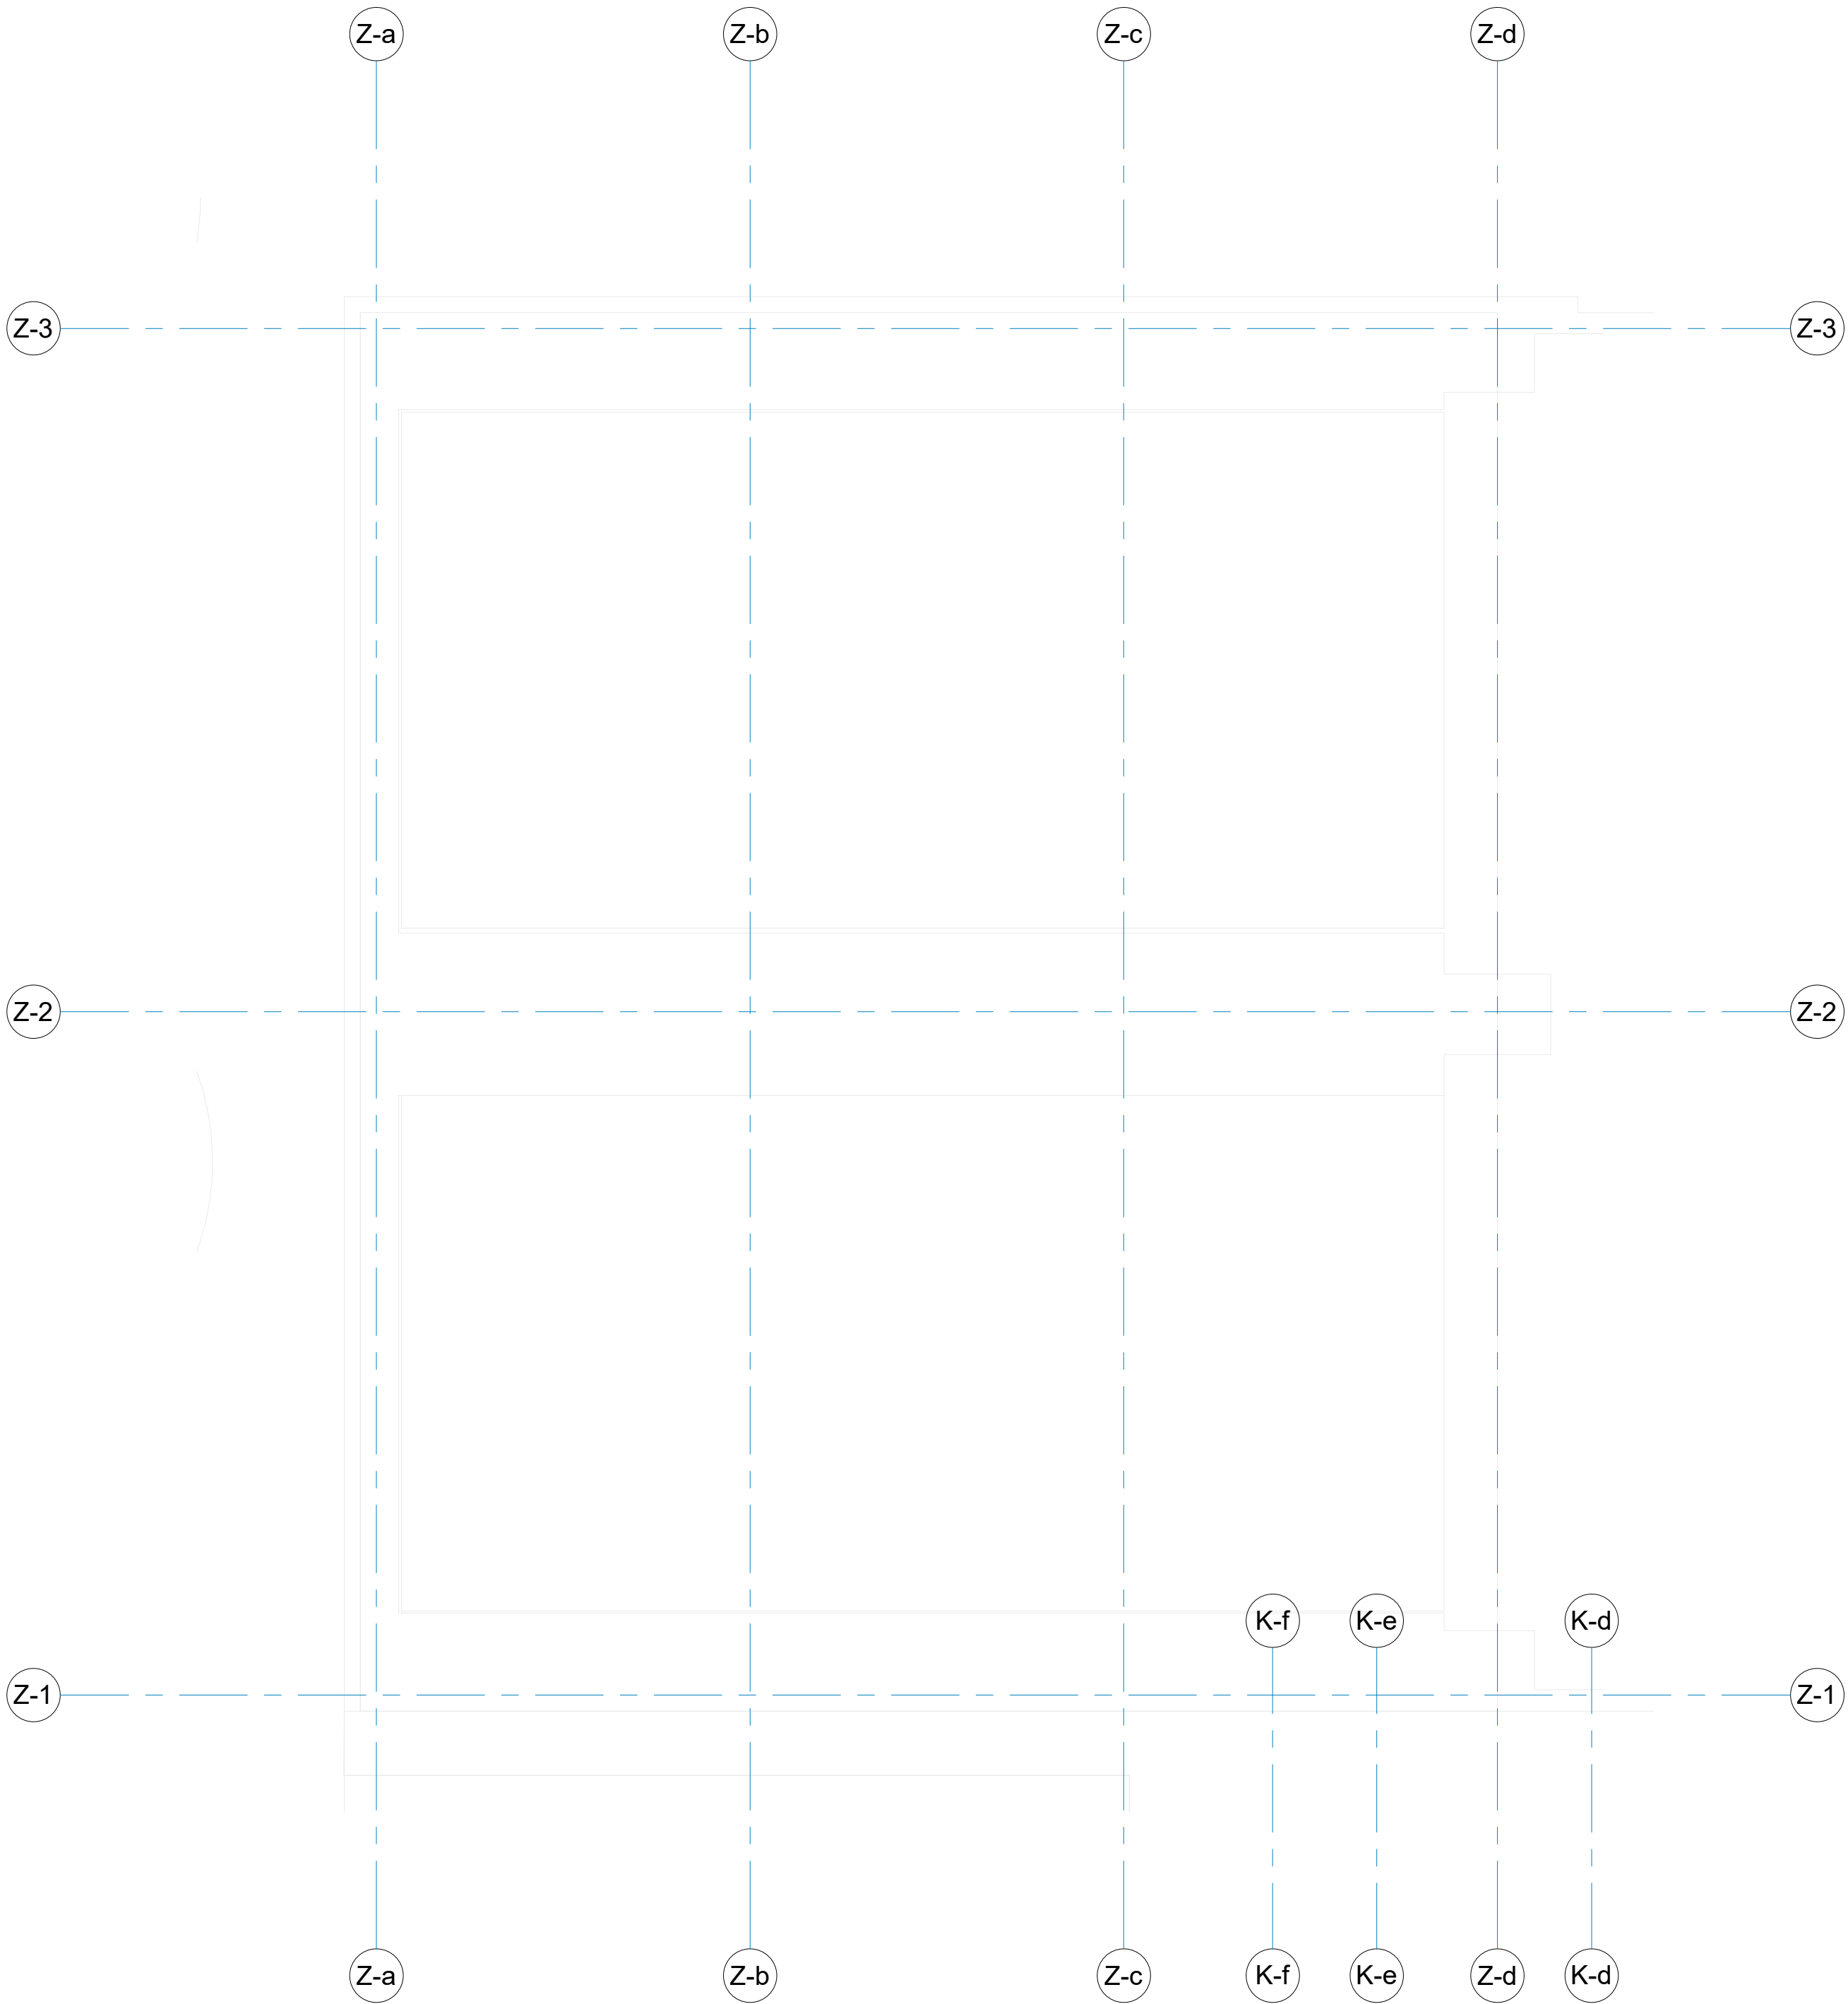

00 Communicatie en beveiliging Zoutopslag
1 : 100

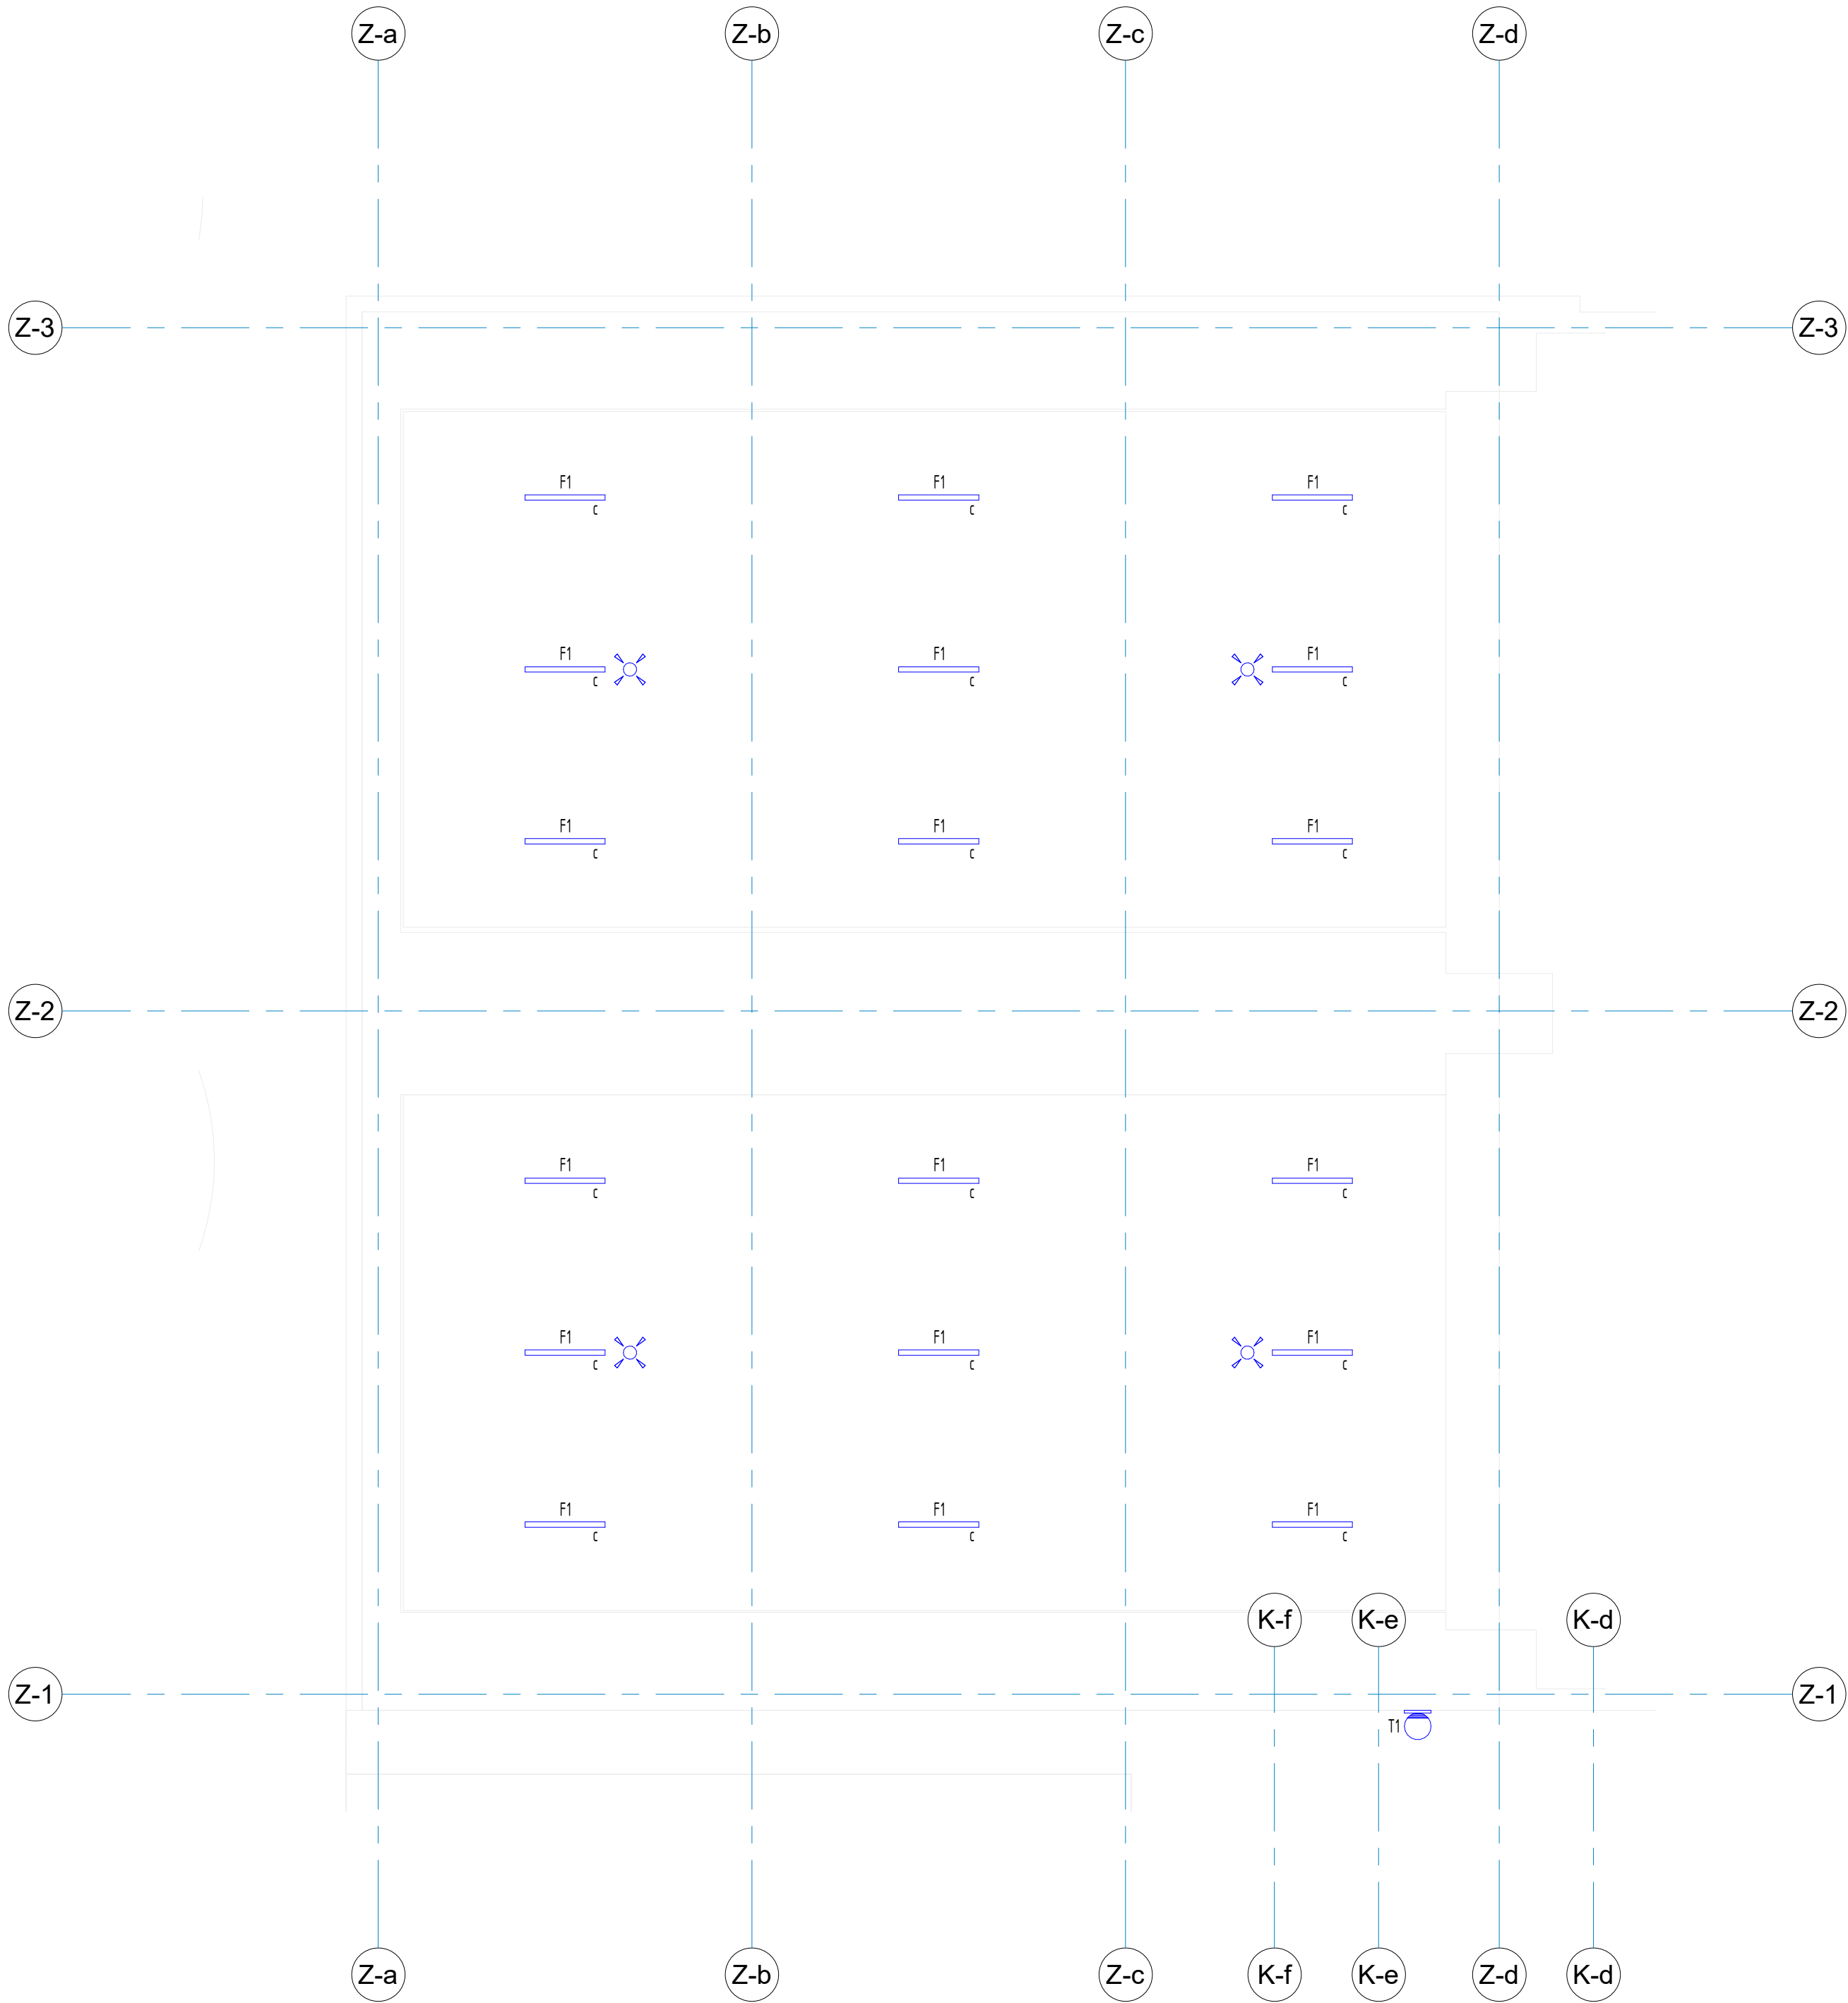


00 Verlichting Zoutopslag
1 : 100

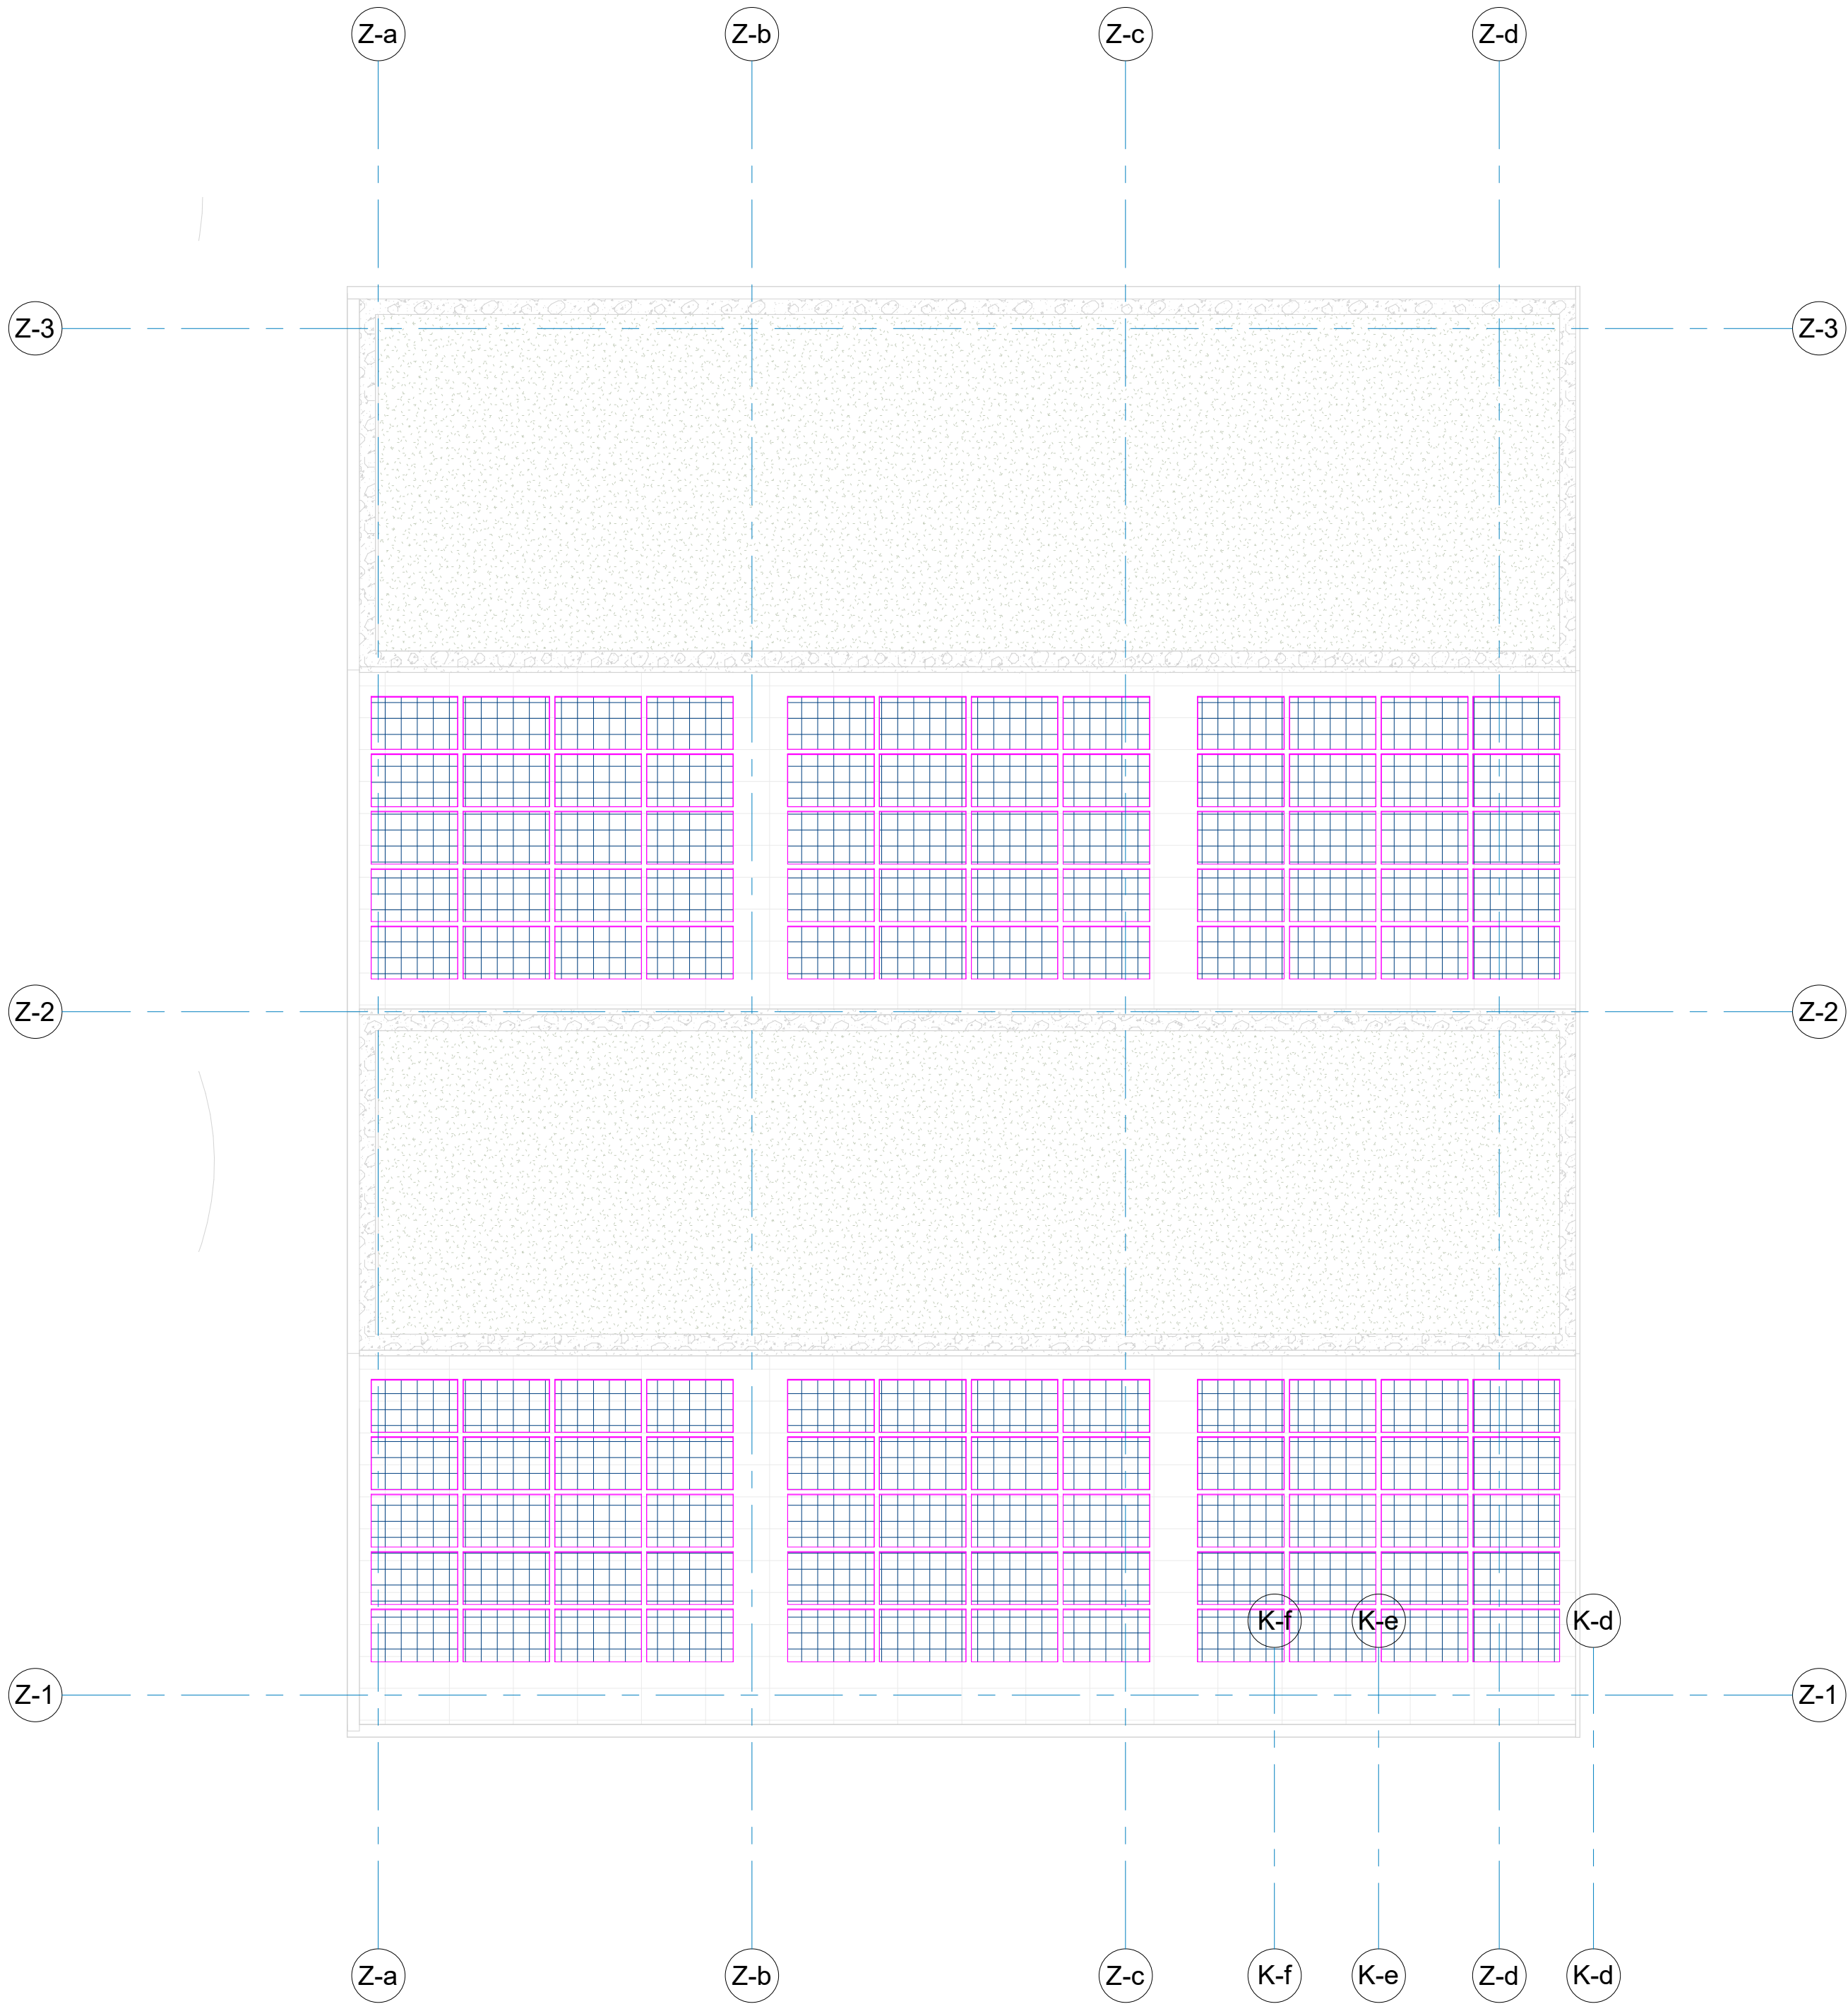

01 dak Zoutopslag
1 : 100

- RENV001:
- Kabelgoot f.b.v. bekabeling
 - PV-paneel voor BENG-eisen in Bouwbesluit
 - PV-paneel (optie)
 - WCD 400V IP67 voorzien van werkschakelaar
 - Aansluitpunt 400V
 - Perilex
 - WCD dubbel, spatwaterdicht
 - WCD dubbel
 - WCD enkel
 - Armatuur
 - Armatuur v.v. noodunit
 - Downlight
 - Downlight v.v. noodunit
 - Gevelarmatuur v.v. noodunit
 - Enkelpolige schakelaar
 - Enkelpolige schakelaar v.v. signaallamp
 - Wisselschakelaar
 - Bewegingsmelder
 - Vluchtwegaanwijzing
 - Multicriteria melder
 - Rookmelder
 - MIVA signalering
 - Data-aansluiting dubbel

- Afkortingen:
- AK Afzuigkap
 - B Boiler
 - ER Elektrische radiator
 - DA Drankautomaat
 - HE Heater
 - HY Hydrofoor
 - KK Koelkast
 - KP Kookplaat
 - MA Magnetron
 - NA Naverwarming
 - SJ Spil-unit
 - VE Vendingmachine
 - VM Vaatwasser
 - WTW WTW-unit

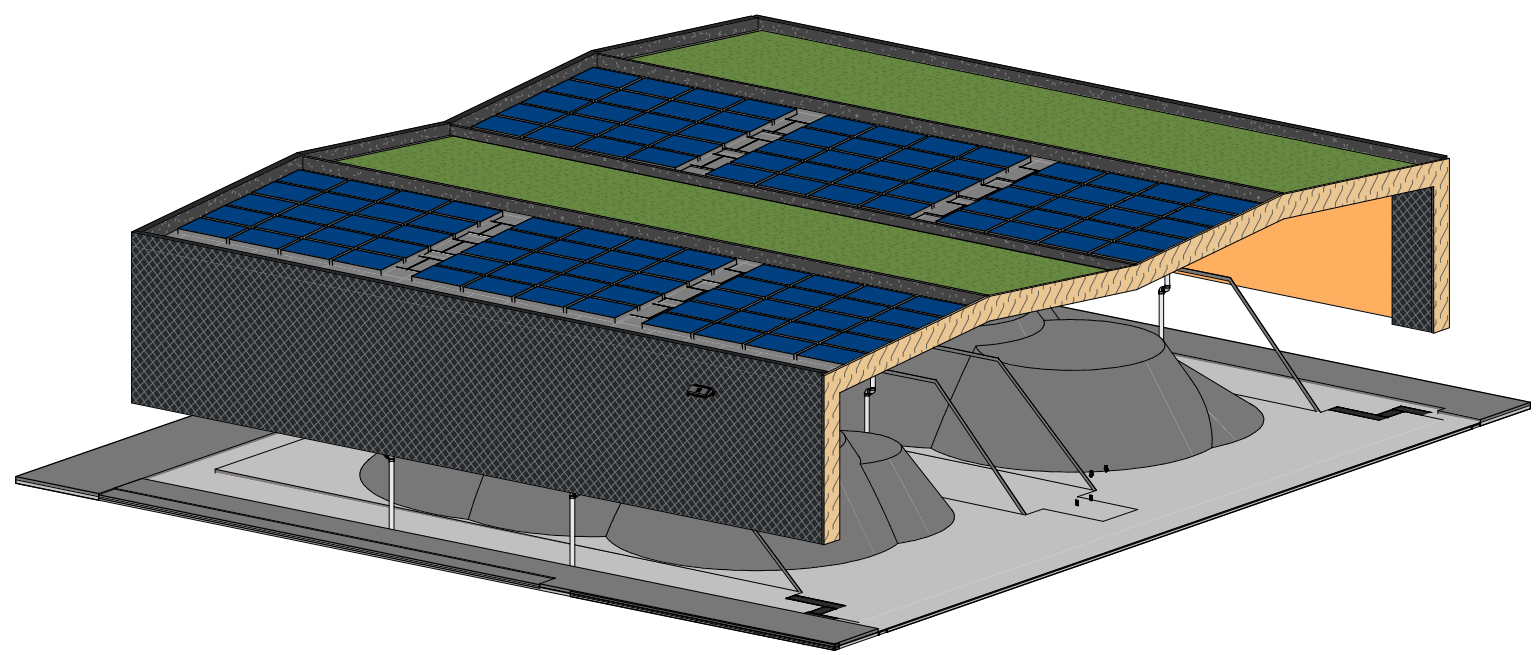

1	Definitief ontwerp	R. Saarloos	V. Pastoor 10-02-2023
2	Technical design	R. Saarloos	V. Pastoor 06-04-2023
Versie Omschrijving		Gecontroleerd	Vrijgegeven Datum

Opdrachtgever		Contact
Projectbureau		Architect
ARCADIS		Wenna 505 Postbus 505 3000 AE ROTTERDAM Tel +31 (0)6 426 1211 Fax +31 (0)6 426 1215 info@arcadis.nl www.arcadis.com
Project		Contact V. Pastoor
Wegensteunpunt Scharendijke		Beveiligingscategorie: ASZ - Internal
Projectnummer : 30135106 Contractnummer : 30135106 Fase : Definitief ontwerp		
Onderwerp : Elektrotechnische installaties Zoutloods		
Schaal : 1 : 100 Contractnummer : 30135106	Bladformaat : A0 Blad :	Status: Definitief
Tekeningnummer : WSPS-ARC-Z03-ZZ-DRW-EE-TD-2001		Versie: 2