Naam:

Venlo glasvezel camera's

Door: PvV


Pagina: 2

Datum: 16-06-2024

Revisie: 01

Project: Order 1479

Concept

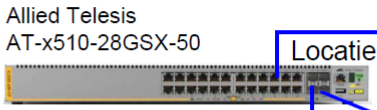

Allied Telesis
AT-x510-28GSX-50

Locatie A

9 x SFP 1Gb in

2 vezels singlemode



Switch en voeding in straatkast
(niet naar camera)

9 x 4 port managed
Switch met SFP

73204MP industrial managed
switch 4 port Gigabit PoE+
switch + 2 SFP ports
NDR-120-48 PoE voeding

Redundant ring CCTV
1 Gb 10LX
2 vezels singlemode 9/125



Locatie C
PB Rijnbeekstraat

Allied Telesis
AT-GS980MX/28-50

4 x SFP 1Gb in



Allied Telesis
AT-x510-28GSX-50

Locatie B

2 vezels singlemode



Switch en voeding in straatkast
(niet naar camera)

9 x 4 port managed
Switch met SFP

73204MP industrial managed
switch 4 port Gigabit PoE+
switch + 2 SFP ports
NDR-120-48 PoE voeding

Nog niet gerealiseerd

Situatie medio 2024