Naam: **Venlo glasvezel camera's**

Door: PvV

Pagina: 1

Datum: 16-06-2024

Revisie: 01

Project: Order 1479

Concept

Allied Telesis
AT-x510-28GSX-50 (2x)


Locatie A

22 x SFP 1Gb in

14 x SFP oude netwerk

2 vezels singlemode

21 x 4 port mananaged Switch met SFP

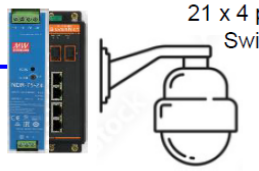

73204MP industrial managed
switch 4 port Gigabit PoE+
switch + 2 SFP ports
NDR-120-48 PoE voeding



Glasvezel link
Martinus kerk


Redundant ring CCTV
1 Gb 10LX
2 vezels singlemode 9/125

Locatie C
PB Rijnbeekstraat



Allied Telesis
AT-GS980MX/28-50

25 x SFP 1Gb in

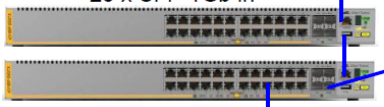


Allied Telesis
AT-x510-28GSX-50 (2x)

Locatie B

2 vezels singlemode

25 x 4 port managed Switch met SFP

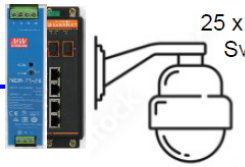

73204MP industrial managed
switch 4 port Gigabit PoE+
switch + 2 SFP ports
NDR-120-48 PoE voeding

Nog niet gerealiseerd

Situatie medio 2024