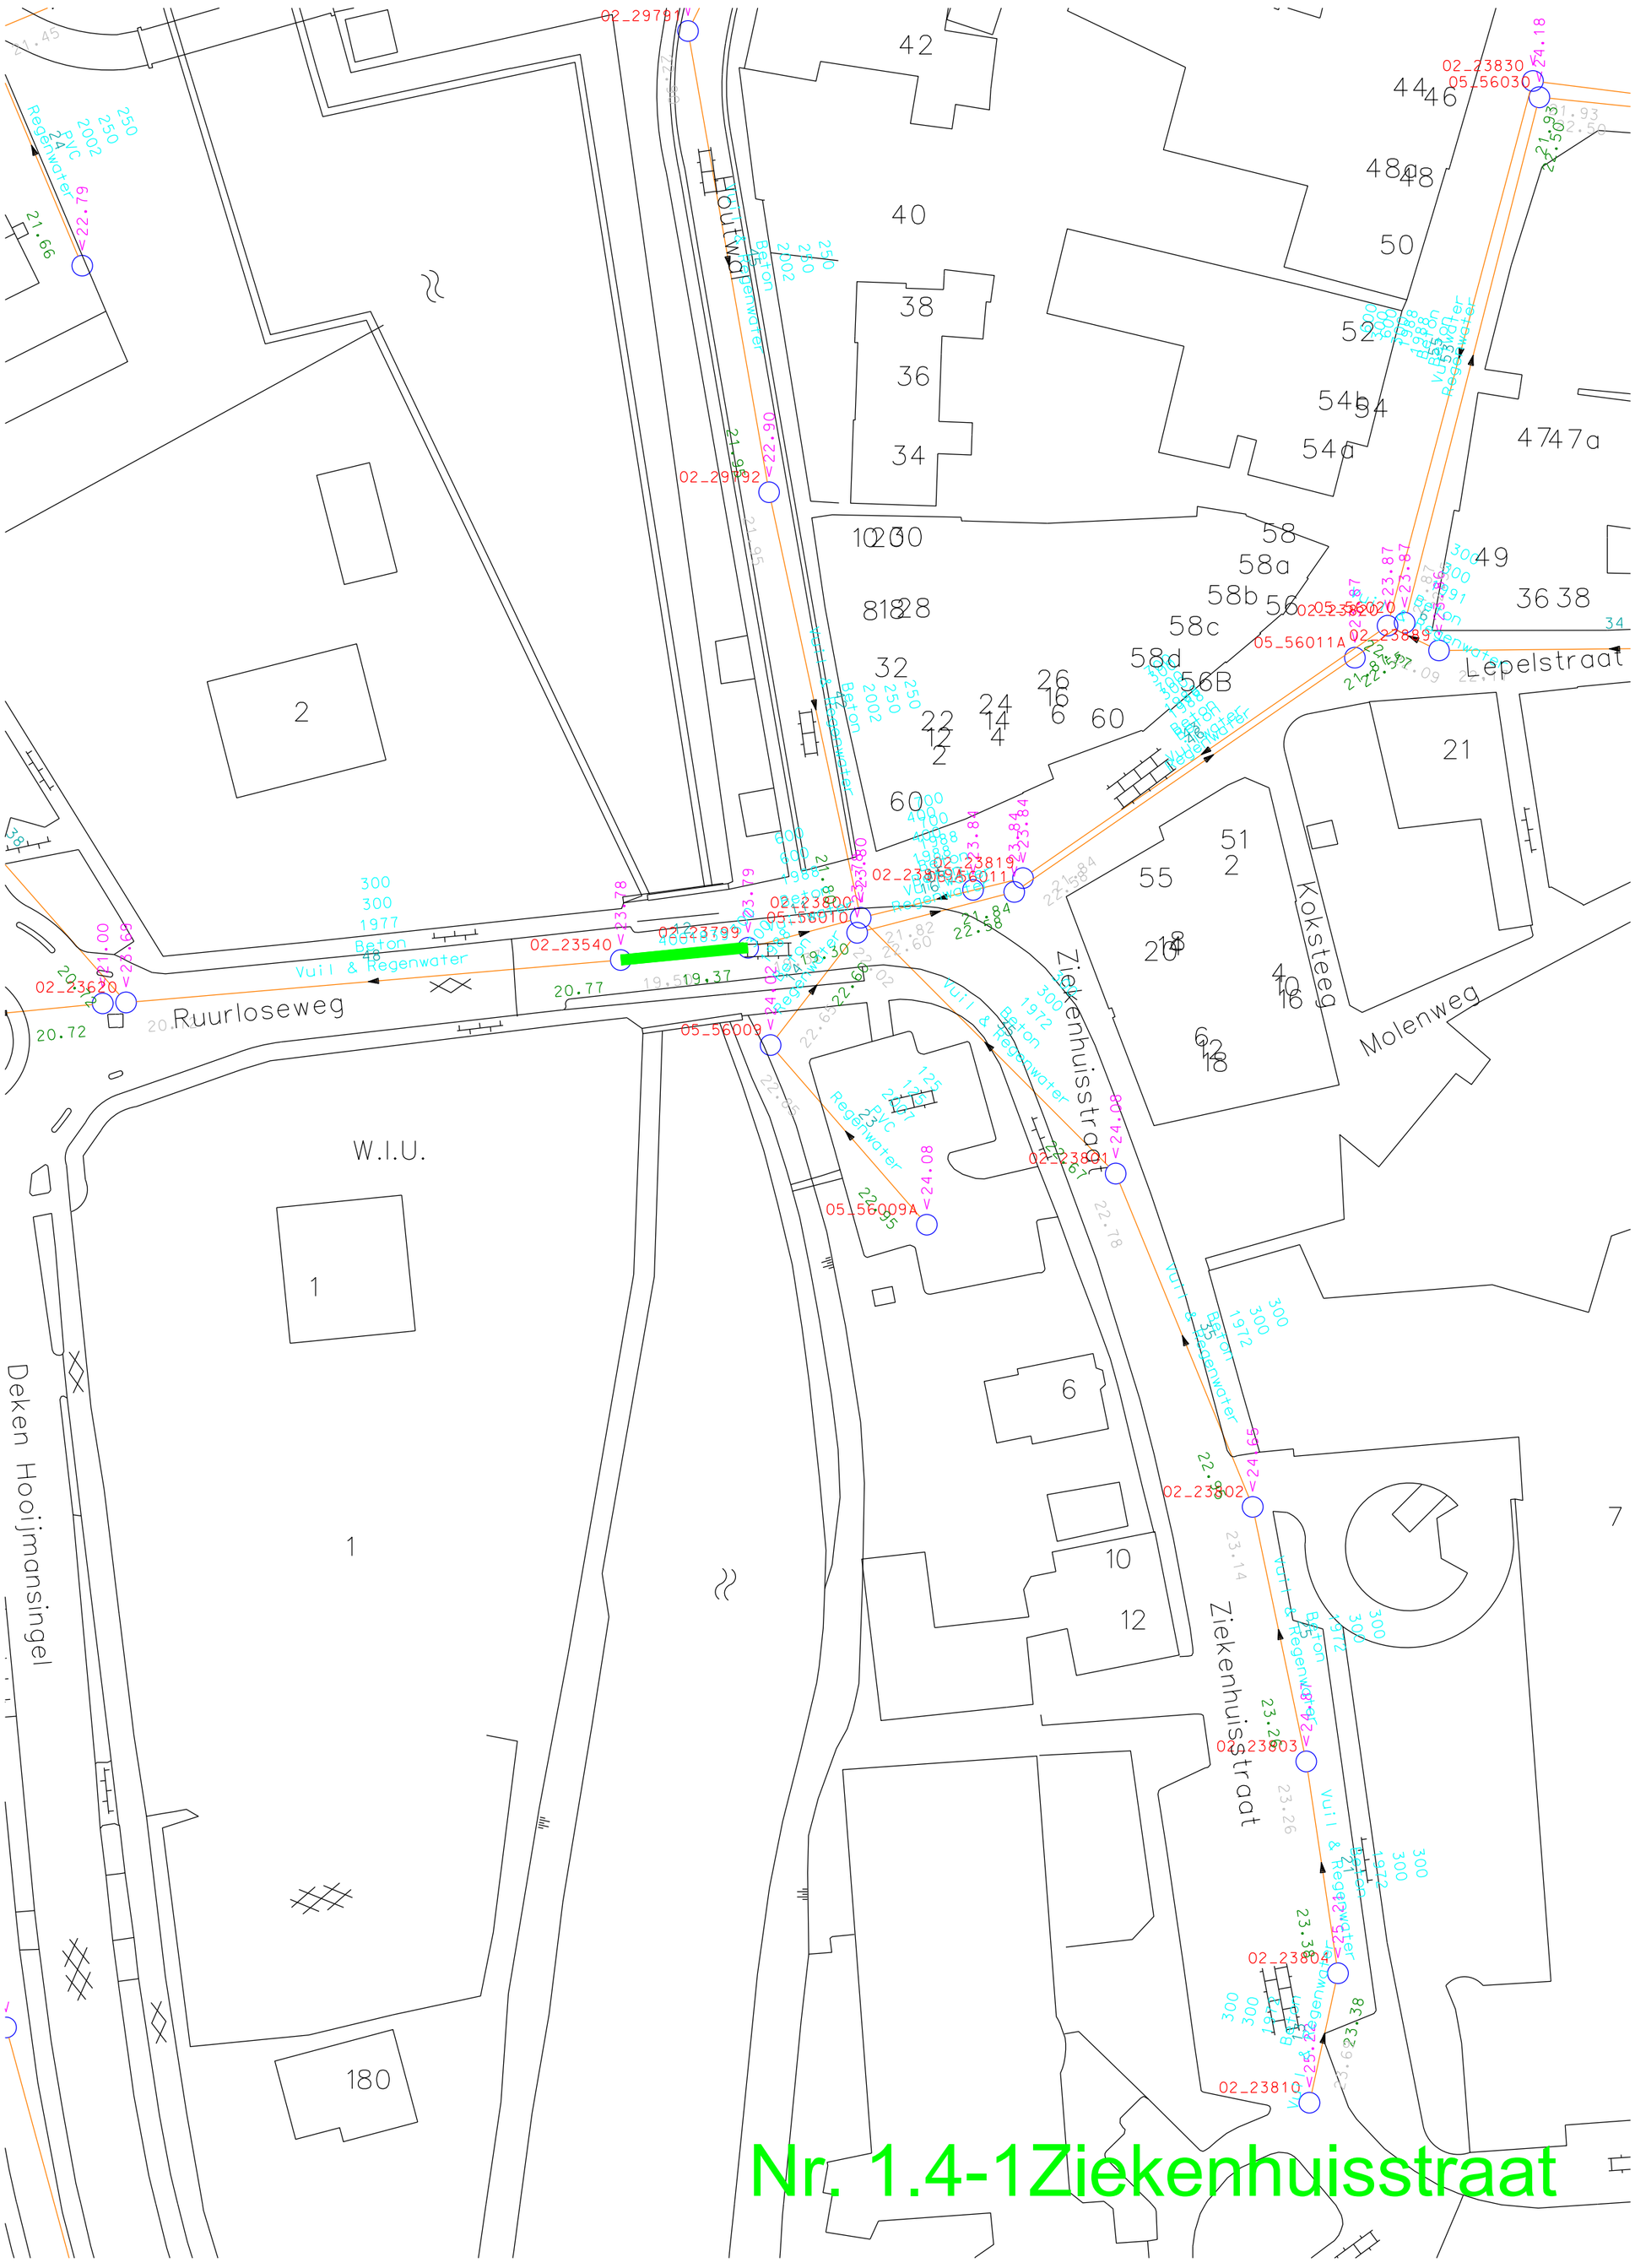

GEMEENTE OOST GELRE

Afdeling ROB

Postbus 17, 7130 AA Lichtenvoorde
tel. (0544)393535 fax (0544)372969

datum : 03-04-2014	Onderwerp : Zinkers 1.4-1 ziekenhuisstraat
schaal : 1 : 250	besteknr. :
formaat : A0	
get. : A.S.	.
gezien :	tek.nr. :
	bladnr. :
gewijzigd:	bestandsnaam:
datum :	