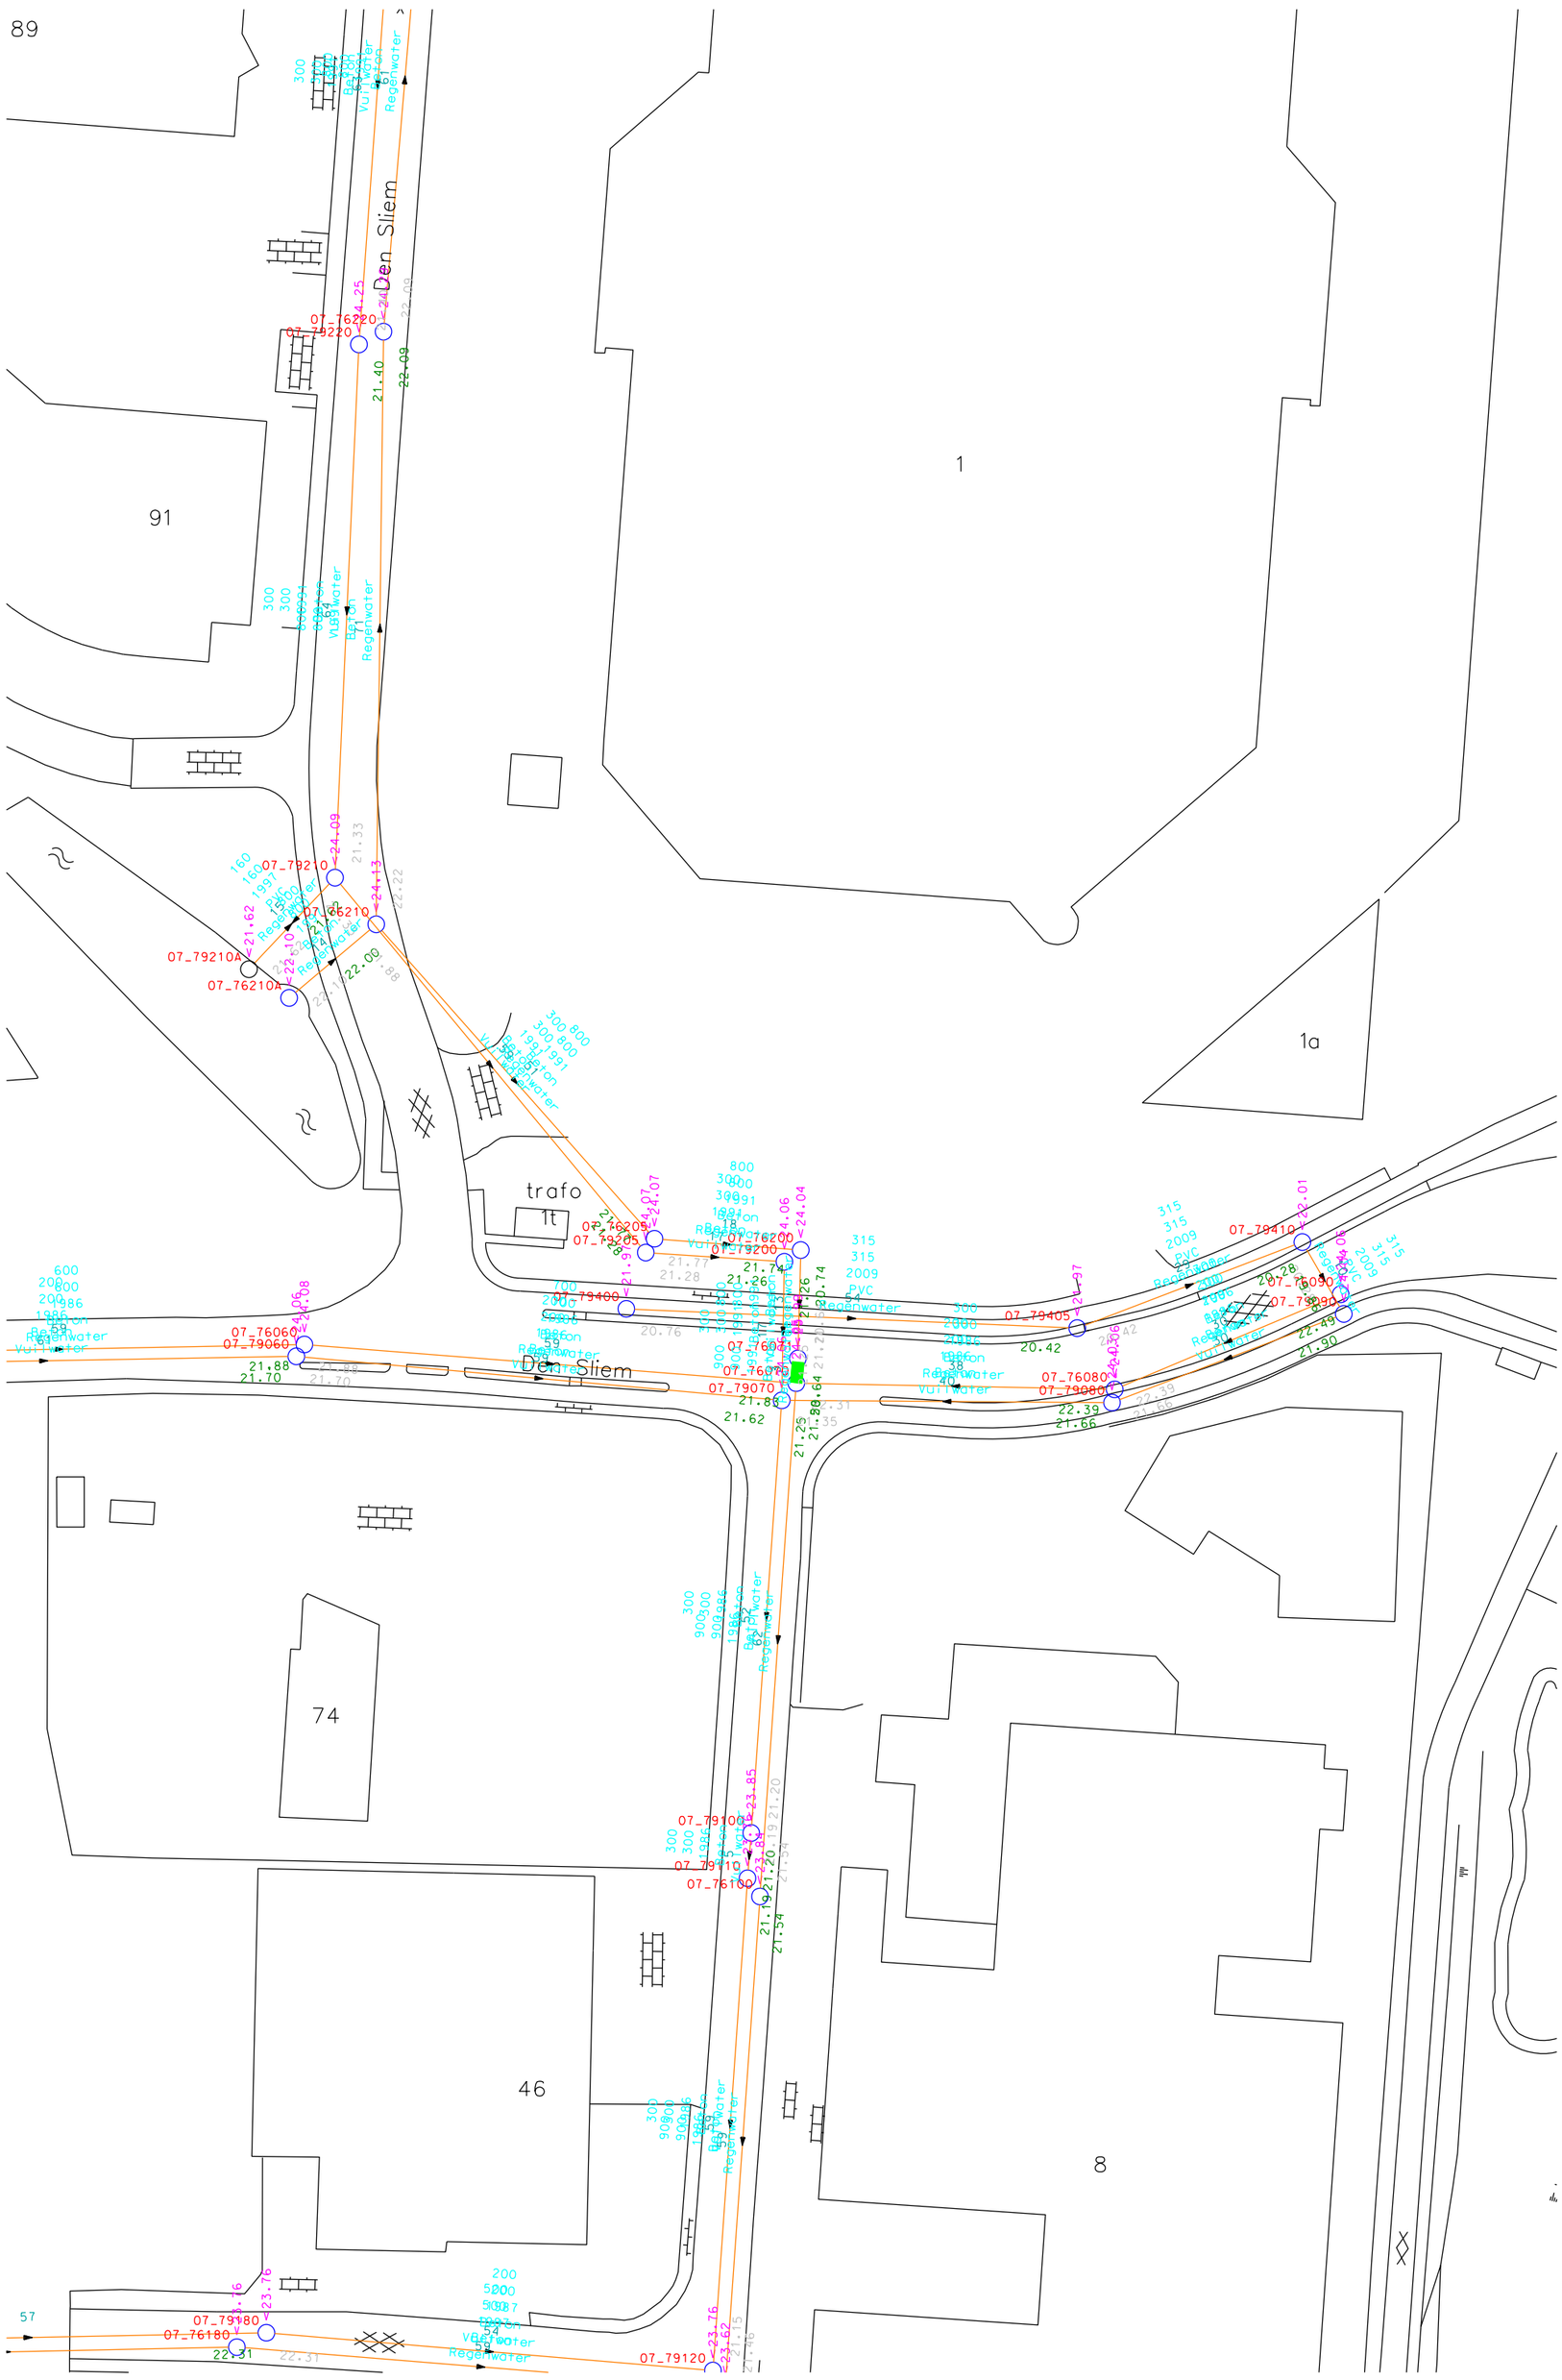

GEMEENTE OOST GELRE

gemeente Oost Gelre | Afdeling ROB | Postbus 17, 7130 AA Lichtenvoorde | tel. (0544)393535 fax (0544)372969

datum : 25-03-2013	Onderwerp : Zinkers 1.4-3 Den Sliem	besteknr.:
schaal : 1 : 500		
formaat : A1		
get. : A.S.	.	tek.nr. : 1.4-3
gezien :		bladnr. :
gewijzigd:		bestandsnaam:
datum :		