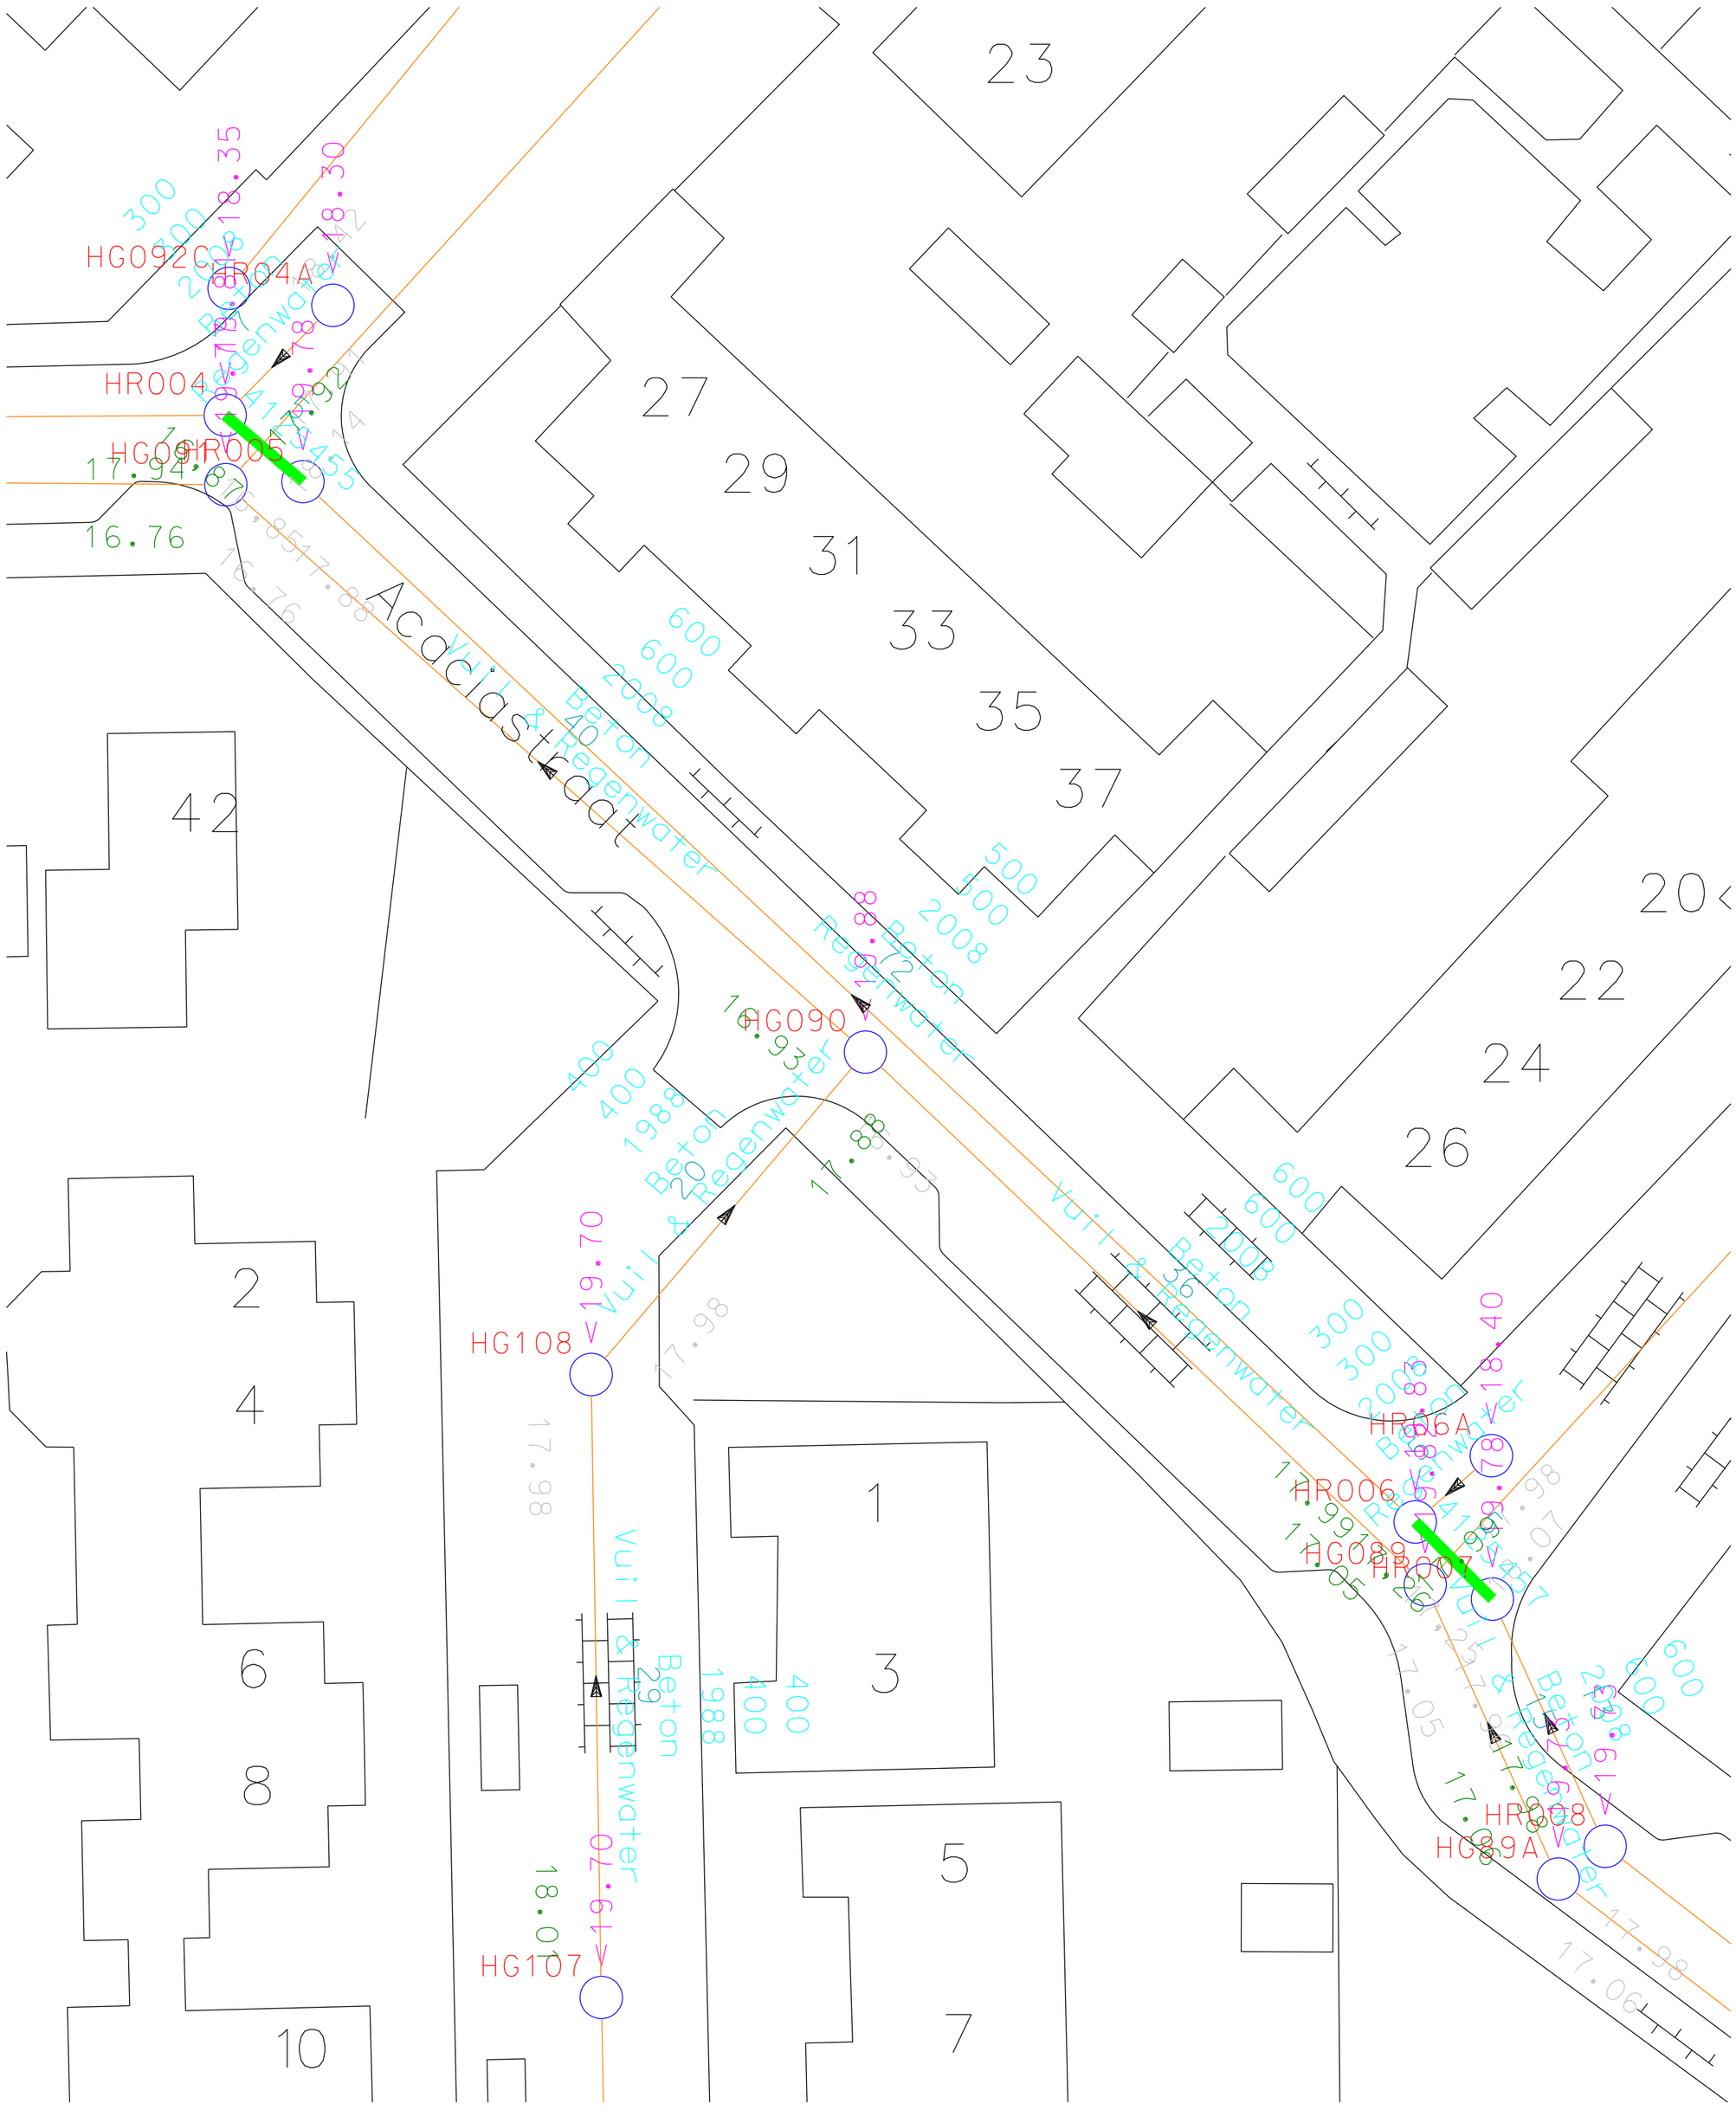

GEMEENTE OOST GELRE

gemeente Oost Gelre

Afdeling
ROB

Postbus 17, 7130 AA Lichtenvoorde
tel. (0544)393535 fax (0544)372969

datum : 08-04-2014	Onderwerp : Zinkers 1.4-5 Accaciastraat	besteknr.:
schaal : 1 : 250		
formaat : A2		
get. : A.S.	.	tek.nr. : 1.4-5
gezien :		bladnr. :

gewijzigd:					
datum :					

bestandsnaam: