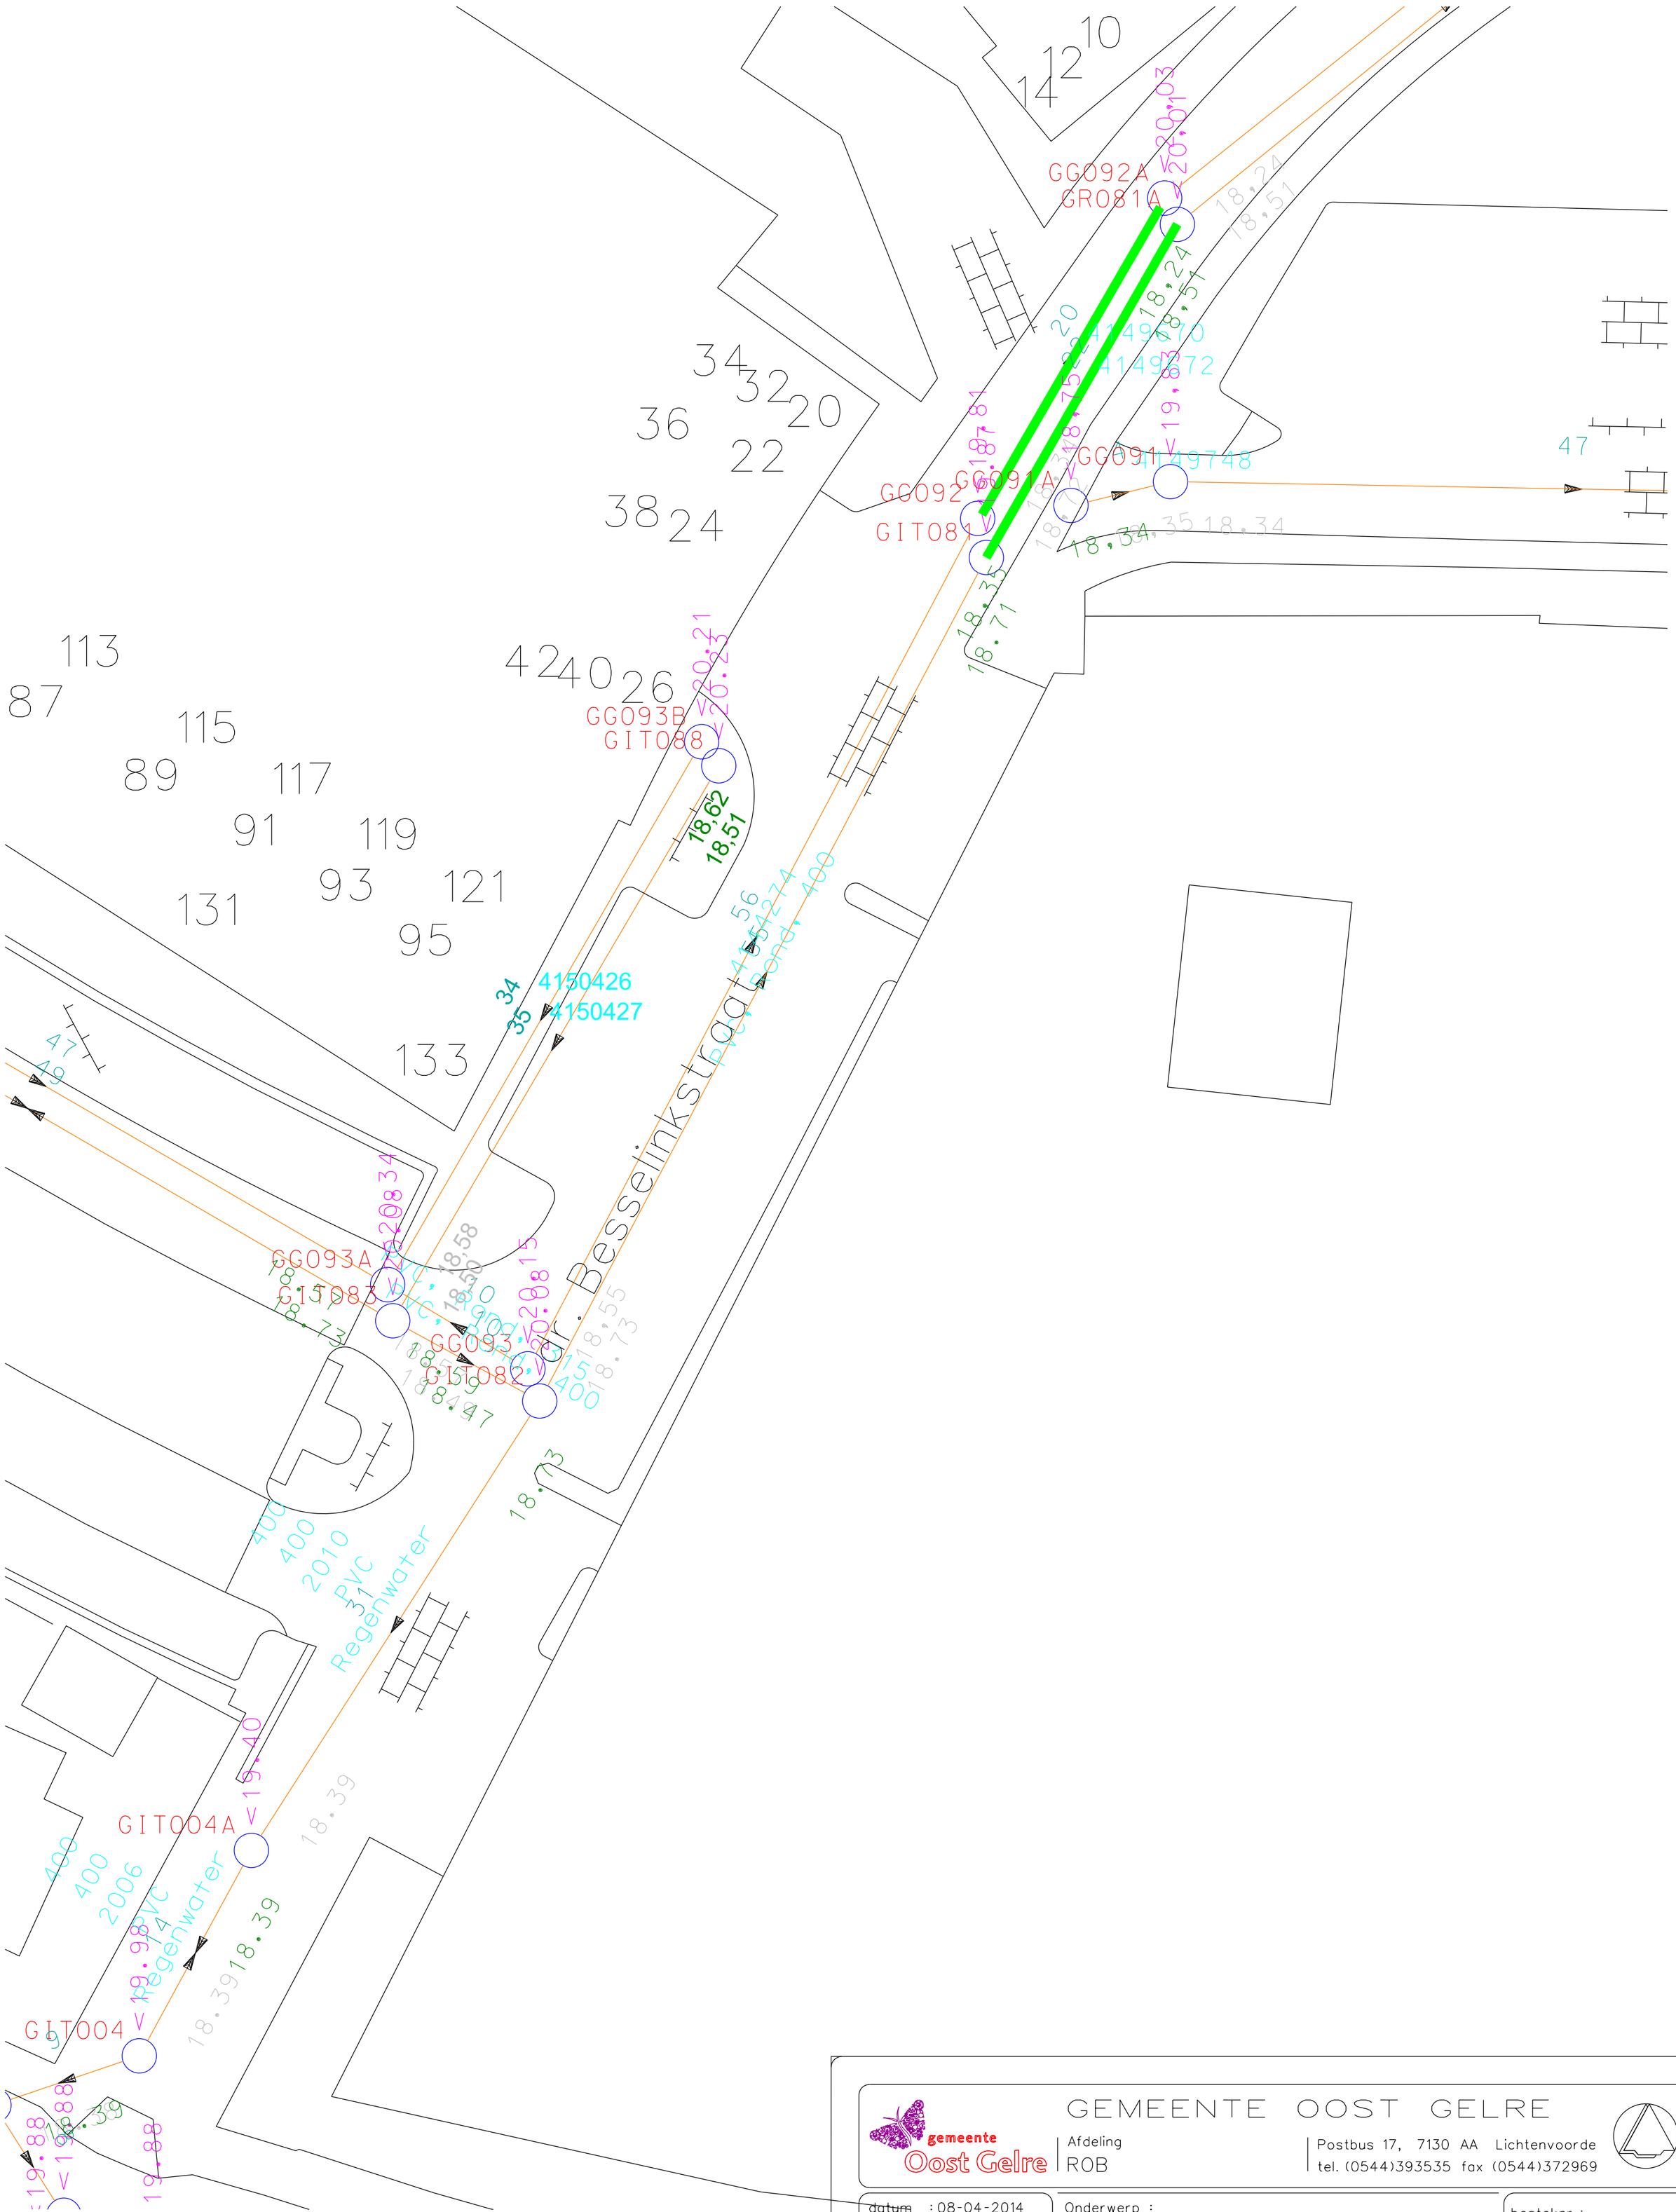

GEMEENTE OOST GELRE

gemeente Oost Gelre | Afdeling ROB | Postbus 17, 7130 AA Lichtenvoorde | tel. (0544)393535 fax (0544)372969

datum : 08-04-2014	Onderwerp : Zinkers 1.4-6 Dr Besselinkstraat	besteknr.:
schaal : 1 : 250		
formaat : A2		
get. : A.S.	.	tek.nr. : 1.4-6
gezien :		bladnr. :
gewijzigd:		bestandsnaam:
datum :		