


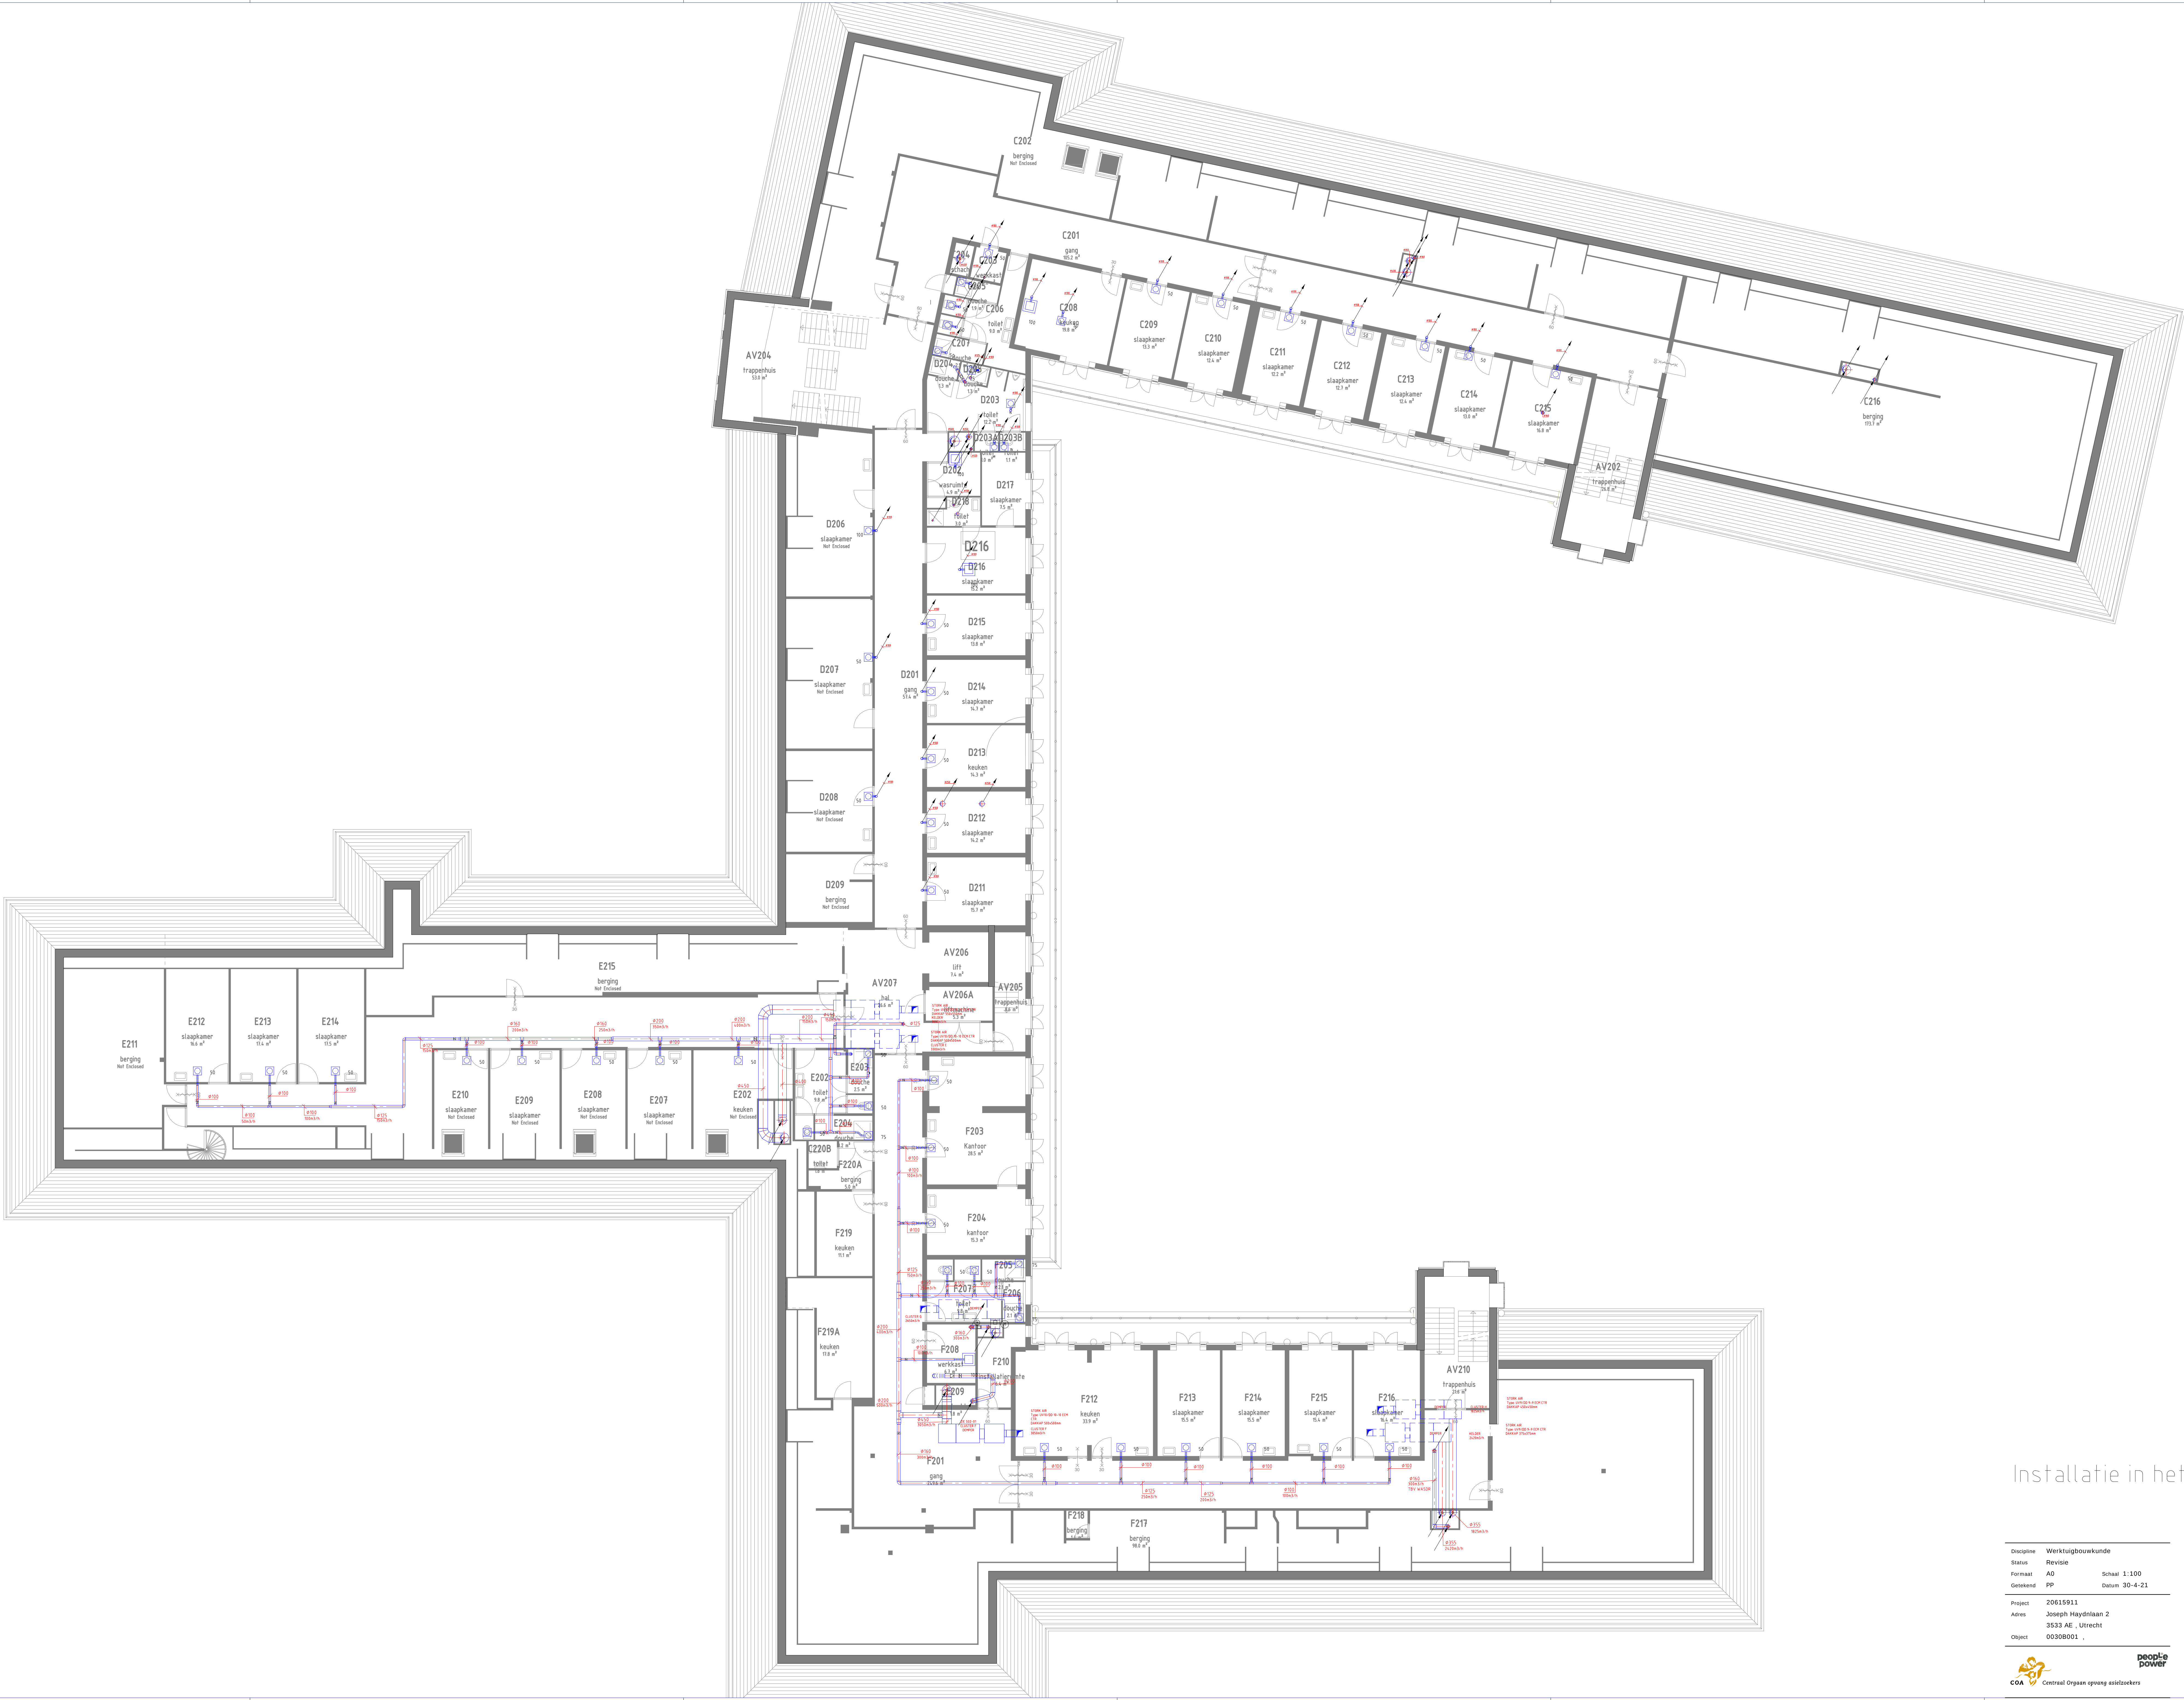

Installatie in het veld controleren

Discipline	Werktuigbouwkunde	Code	Datum	Omschrijving	Gewijzigd
Status	Revisie	A	25-3-22	Revisie n.a.v. locatiebezoek	DST
Formaat	A0	Schaal	1:100		
Geekend	PP	Datum	30-4-21		
Project	20615911	Omschrijving	Plattegrond		
Adres	Joseph Haydnlaan 2		Luchtbehandeling		
Object	3533 AE, Utrecht	Bouwaag	2e verdieping		
	00308001	Tekeningnummer			
		20615911_B001_W_57_02_LBH			
		Bestandsnaam	20615911_B001_W_57_02_LBH.dwg		
Deze tekening is in beheer bij PeoplePower. Voor vragen kunt u contact opnemen via coa@peoplepower.nl					