



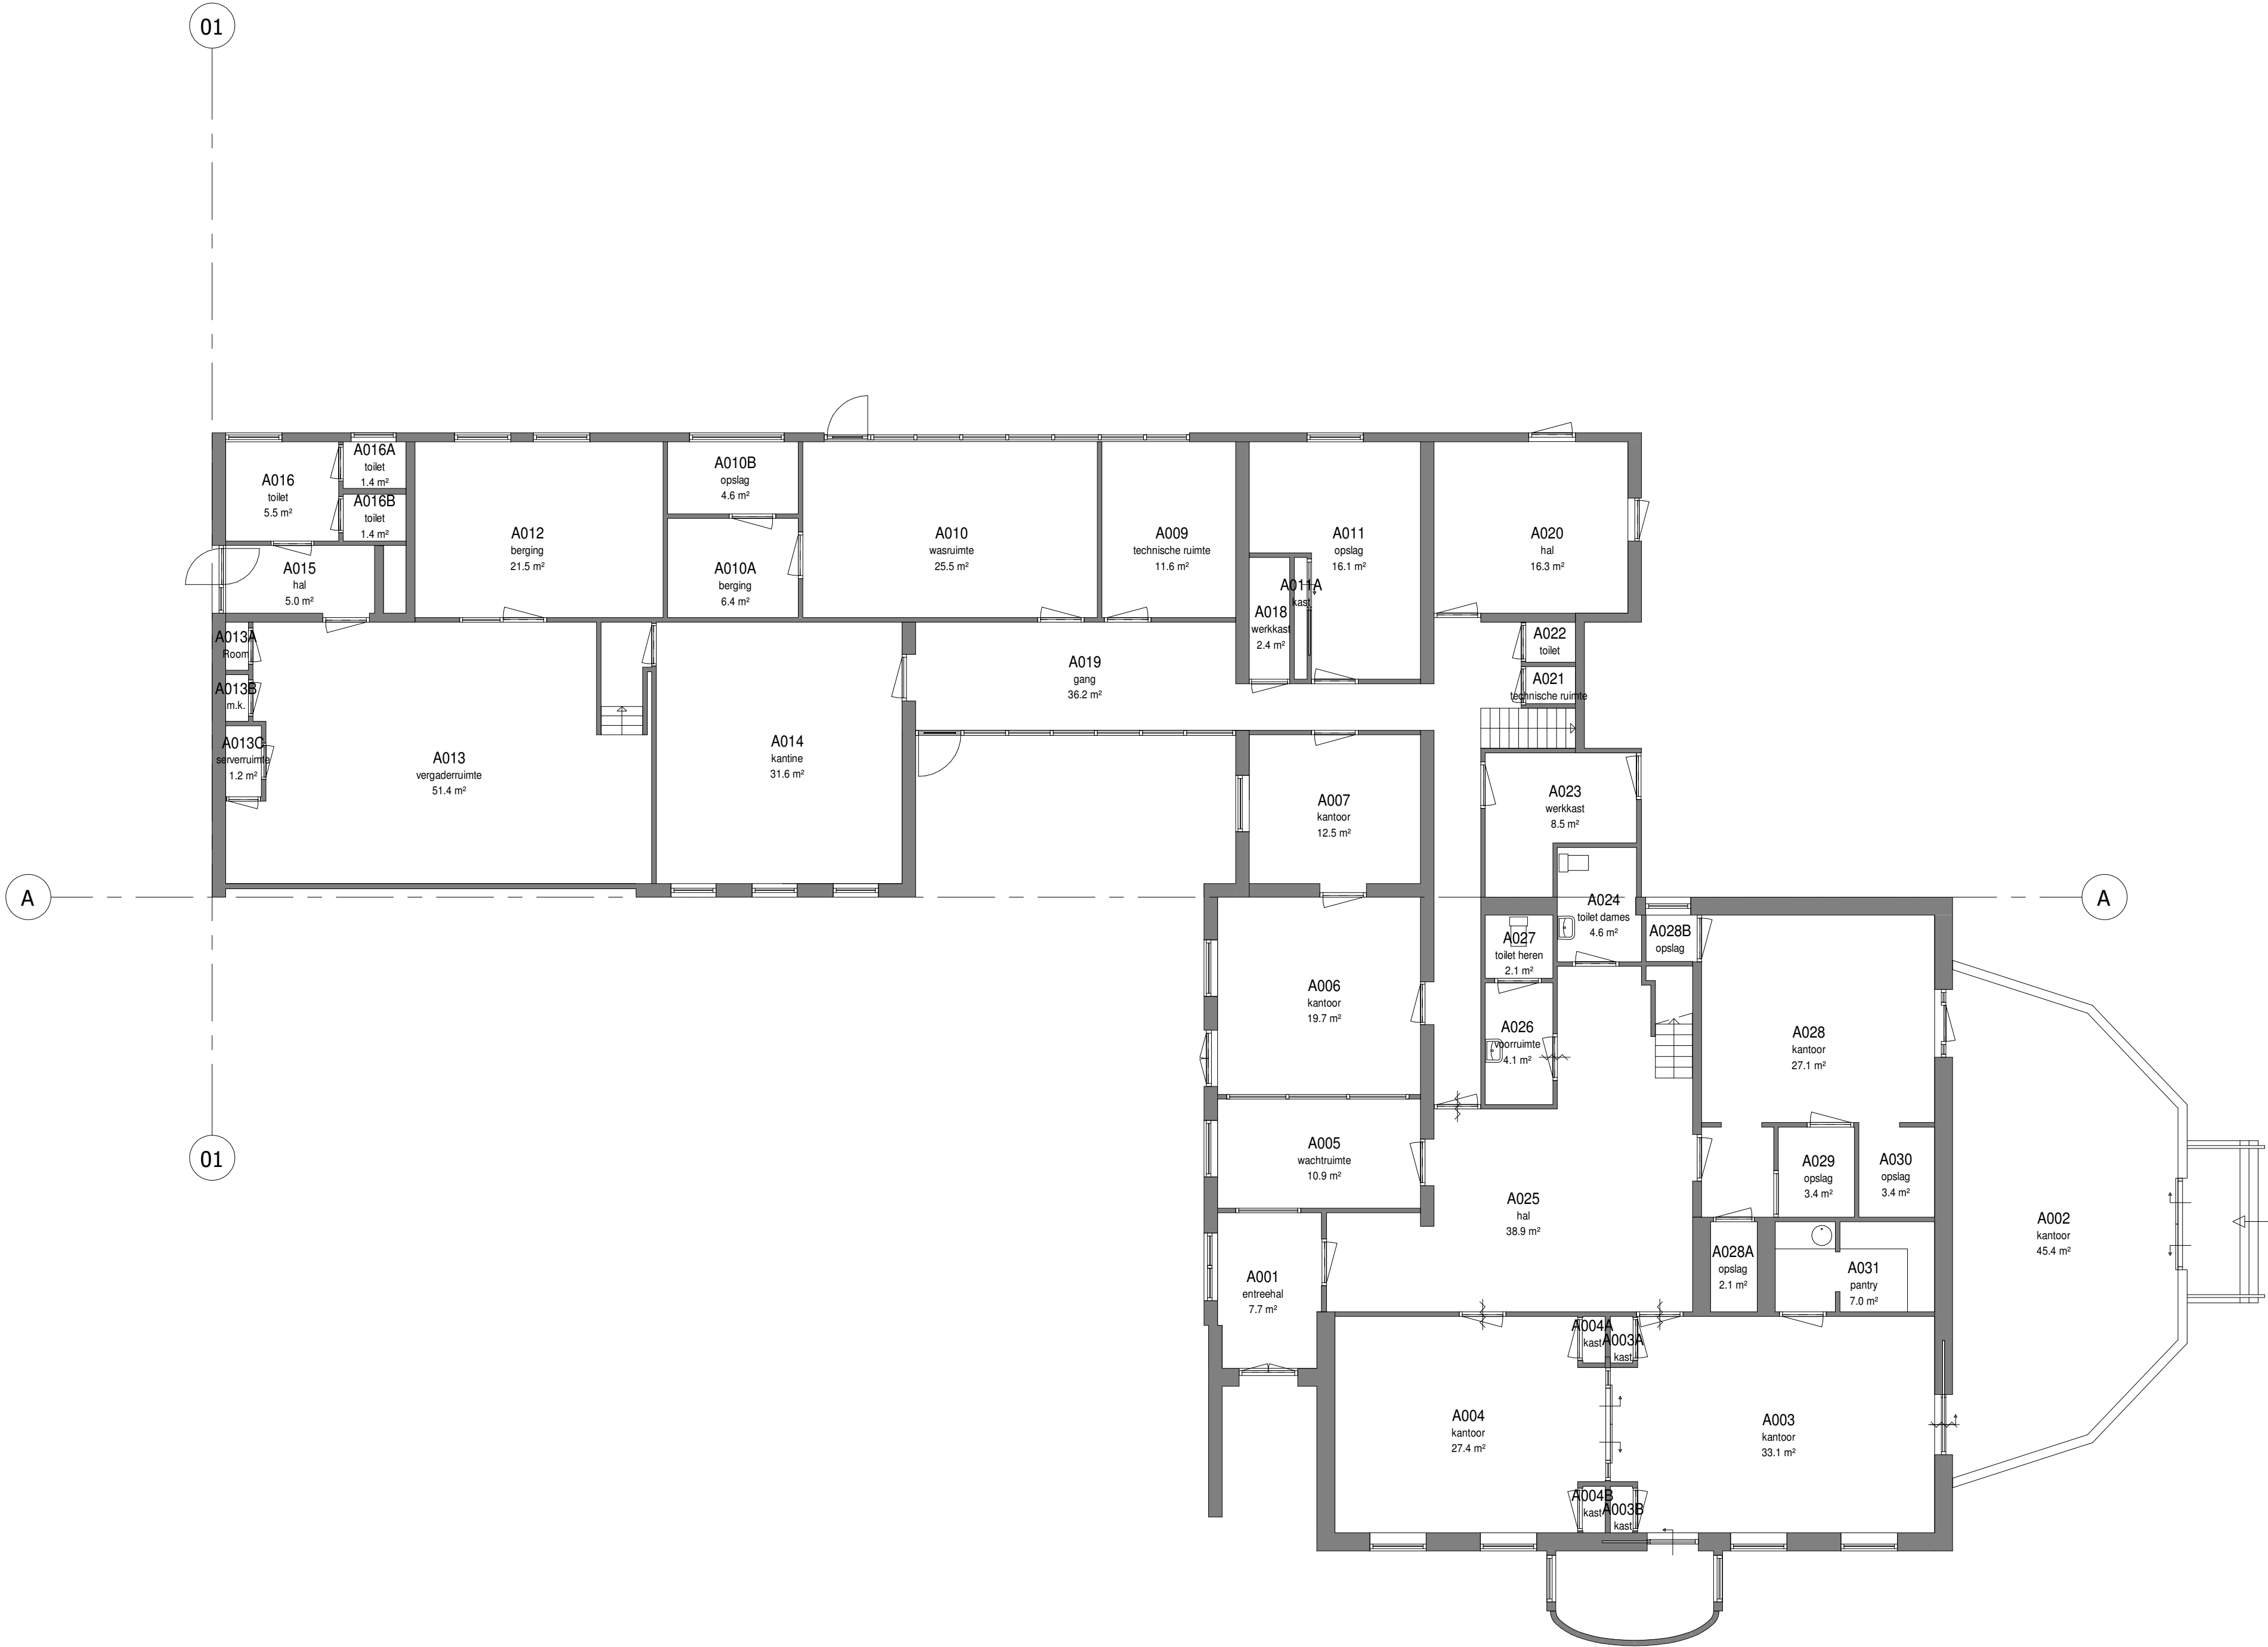

Begane Grond
1 : 100

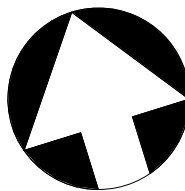

Plaats	Keijenbergseweg 10-12 - 6705BM - Wageningen			Postbus 30203	
Locatiecode	20614411			2500 GE Den Haag	
Gebouw	B001			T: 068-7157000 E: info@coa.nl	
Bouwlaag	Begane grond			Centraal Orgaan opvang asielzoekers	
Discipline	Bouwkunde			Tek.Nr.	20614411_B001_B_25_00_PLG_001
Tekeningsoort	Plattegrond			Kastcode	
Opmerking	Bouwkundige onderlegger begane grond			Schaal	1:100
Wijz.	Omschrijving wijziging			Plotdatum	Layout A1
A1	Actualiseren stamdata			Revisiedatum	Status Concept
				17-04-2020	Door COA

Aan deze tekening kunnen geen rechten worden ontleend. Heten in het werk te controleren.