



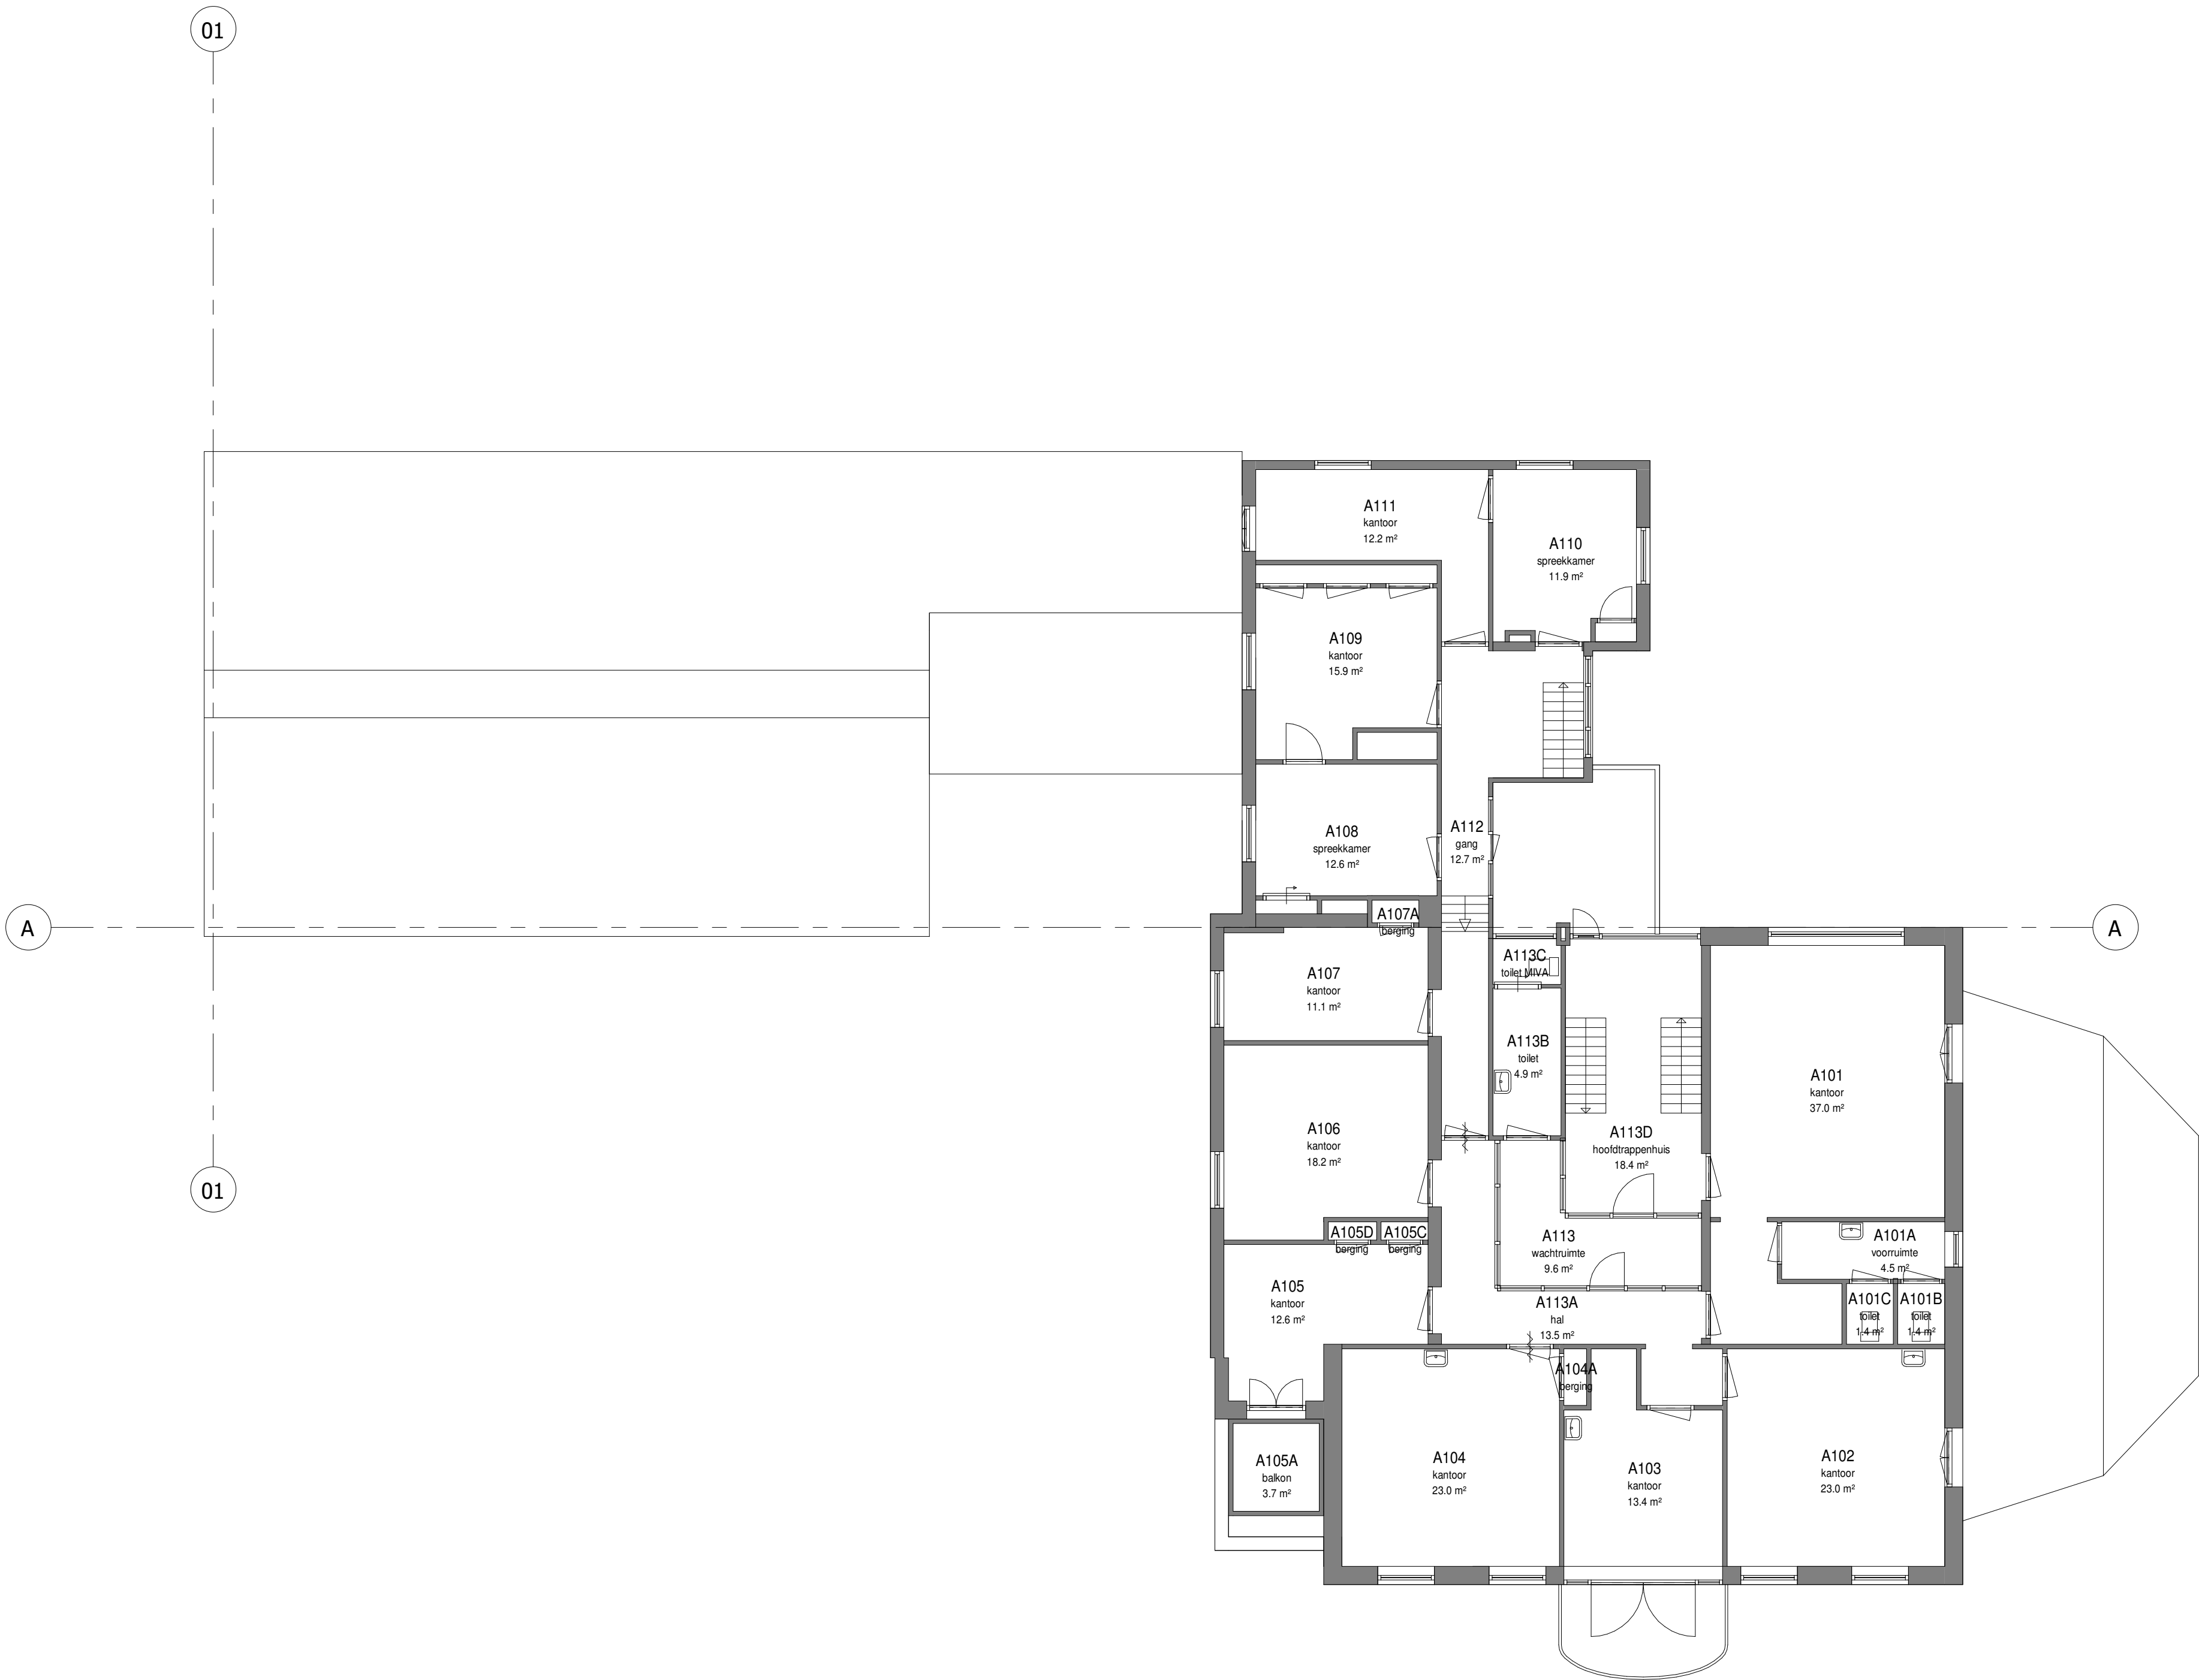

1e Verdieping

1 : 100

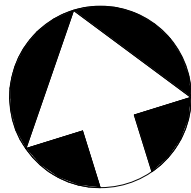

Plaats	Keijenbergseweg 10-12 - 6705BM - Wageningen				Postbus 30203	
Locatiecode	20614411				2500 GE Den Haag	
Gebouw	B001				T: 088-7157000 E: info@coa.nl	
Bouwlaag	1e verdieping				Centraal Orgaan opvang asielzoekers	
Discipline	Bouwkunde				Tek.Nr.	20614411_B001_B_25_01_PLG_001
Tekeningsoort	Plattegrond				Kastcode	
Opmerking	Bouwkundige onderlegger 1e verdieping				Schaal	1:100
Wijz.	Omschrijving wijziging				Plotdatum	Layout A1
A1	Actualiseren stamdata				Revisiedatum / Revisie get.	Status Concept
					17-04-2020 / MH	COA

Aan deze tekening kunnen geen rechten worden ontleend. Heten in het werk te controleren.