


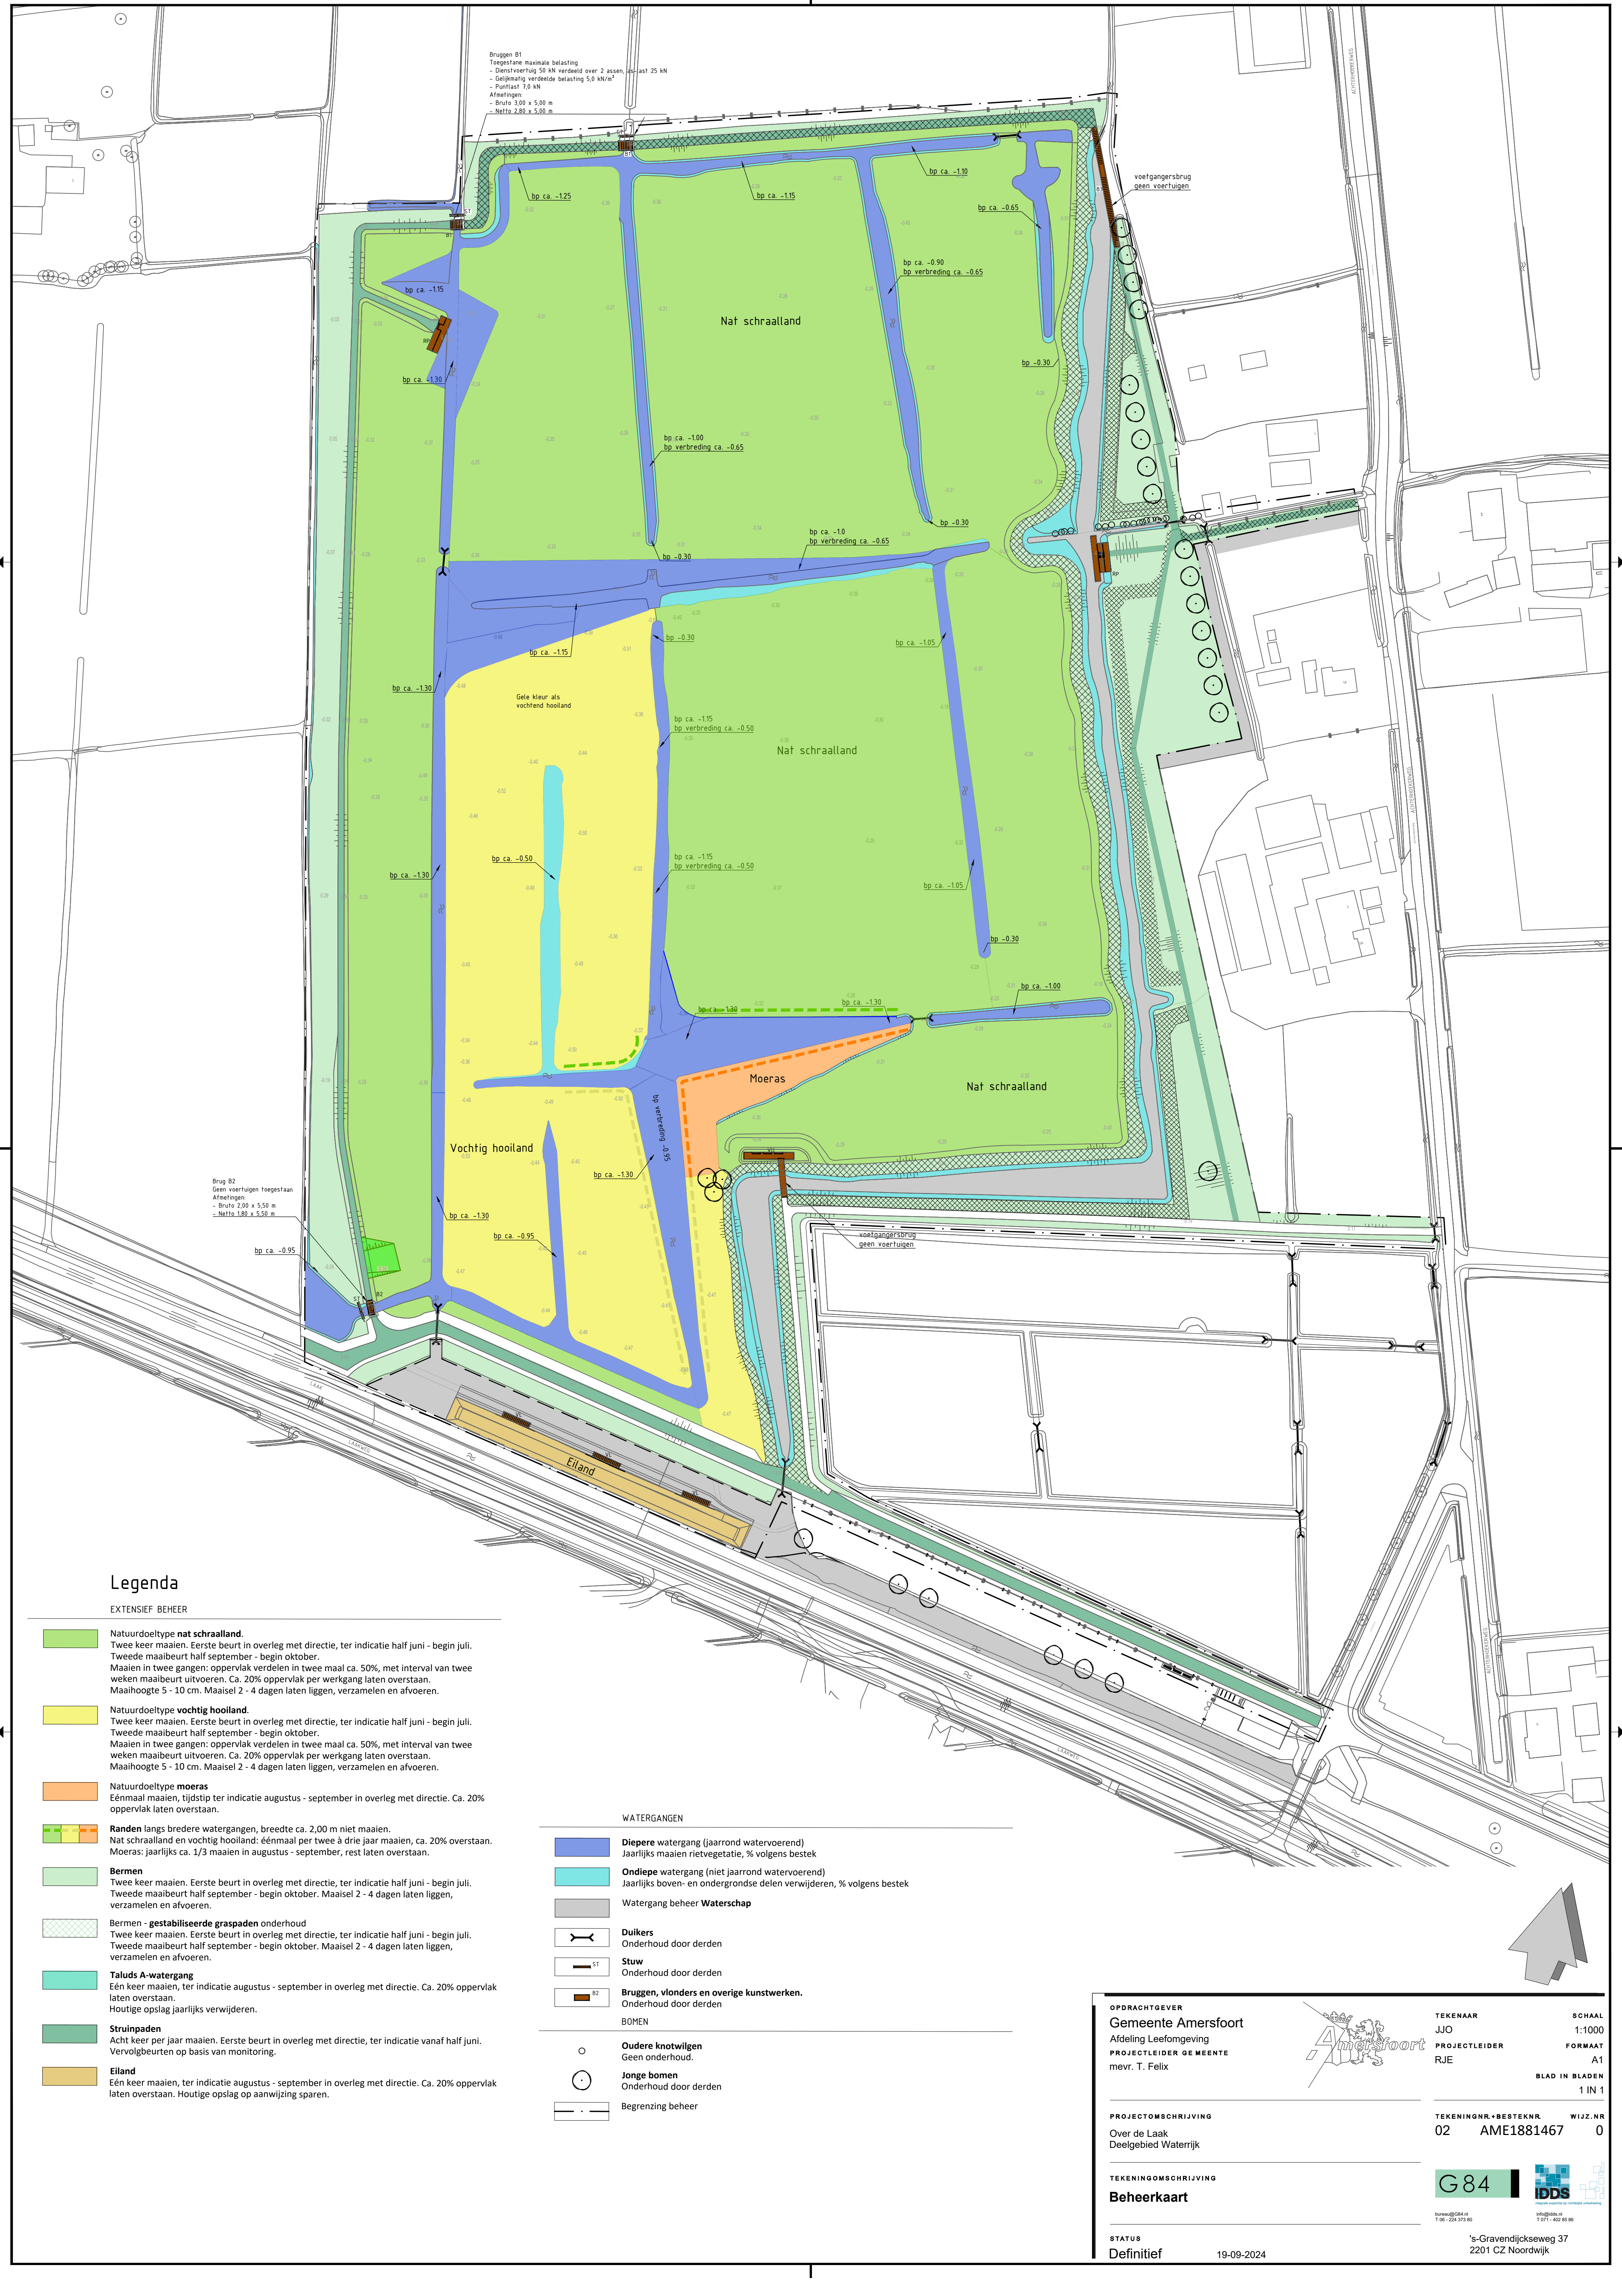

Legenda

EXTENSIEF BEHEER


- Natuurdoeltype nat schraalland.**
Twee keer maaien. Eerste beurt in overleg met directie, ter indicatie half juni - begin juli.
Tweede maalbeurt half september - begin oktober.
Maaien in twee gangen: oppervlak verdelen in twee maal ca. 50%, met interval van twee weken maalbeurt uitvoeren. Ca. 20% oppervlak per werkgang laten overstaan.
Maaihoogte 5 - 10 cm. Maaisel 2 - 4 dagen laten liggen, verzamelen en afvoeren.
- Natuurdoeltype vochtig hooiland.**
Twee keer maaien. Eerste beurt in overleg met directie, ter indicatie half juni - begin juli.
Tweede maalbeurt half september - begin oktober.
Maaien in twee gangen: oppervlak verdelen in twee maal ca. 50%, met interval van twee weken maalbeurt uitvoeren. Ca. 20% oppervlak per werkgang laten overstaan.
Maaihoogte 5 - 10 cm. Maaisel 2 - 4 dagen laten liggen, verzamelen en afvoeren.
- Natuurdoeltype moeras**
Eénmaal maaien, tijdstip ter indicatie augustus - september in overleg met directie. Ca. 20% oppervlak laten overstaan.
- Randen langs bredere watergangen, breedte ca. 2,00 m niet maaien.**
Nat schraalland en vochtig hooiland: éénmaal per twee à drie jaar maaien, ca. 20% overstaan.
Moeras: jaarlijks ca. 1/3 maaien in augustus - september, rest laten overstaan.
- Bermen**
Twee keer maaien. Eerste beurt in overleg met directie, ter indicatie half juni - begin juli.
Tweede maalbeurt half september - begin oktober. Maaisel 2 - 4 dagen laten liggen, verzamelen en afvoeren.
- Bermen - gestabiliseerde graspaden** onderhoud
Twee keer maaien. Eerste beurt in overleg met directie, ter indicatie half juni - begin juli.
Tweede maalbeurt half september - begin oktober. Maaisel 2 - 4 dagen laten liggen, verzamelen en afvoeren.
- Taluds A-watergang**
Eén keer maaien, ter indicatie augustus - september in overleg met directie. Ca. 20% oppervlak laten overstaan.
Houtige opslag jaarlijks verwijderen.
- Struipaden**
Acht keer per jaar maaien. Eerste beurt in overleg met directie, ter indicatie vanaf half juni.
Vervolgbeurten op basis van monitoring.
- Eiland**
Eén keer maaien, ter indicatie augustus - september in overleg met directie. Ca. 20% oppervlak laten overstaan. Houtige opslag op aanwijzing sparen.

WATERGANGEN

- Diepere watergang (jaarrend watervoerend)**
Jaarlijks maaien rietvegetatie, % volgens bestek
- Ondiepe watergang (niet jaarrend watervoerend)**
Jaarlijks boven- en ondergrondse delen verwijderen, % volgens bestek
- Watergang beheer Waterschap**
- Duikers**
Onderhoud door derden
- Stuw**
Onderhoud door derden
- Bruggen, vlonders en overige kunstwerken.**
Onderhoud door derden

BOMEN

- Oudere knotwilgen**
Geen onderhoud.
- Jonge bomen**
Onderhoud door derden
- Begrenzing beheer**

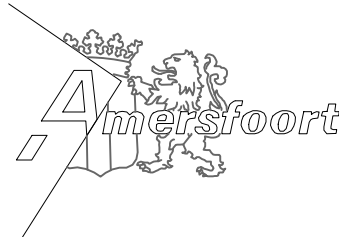

OPDRACHTGEVER
Gemeente Amersfoort
Afdeling Leefomgeving
PROJECTLEIDER GEMEENTE
mevr. T. Felix

TEKENAAR
JJO
PROJECTLEIDER
RJE
SCHAA
1:1000
FORMAAT
A1
BLAD IN BLAD
1 IN 1

PROJECTOMSCHRIJVING
Over de Laak
Deelgebied Waterrijk

TEKENINGNR.+BESTEKNR.
02 AME1881467
WIJZ.NR
0

TEKENINGOMSCHRIJVING
Beheerkaart

G84
bureau G84.nl
T 06-204 375 80
info@ids.nl
T 071-402 85 86

STATUS
Definitief
19-09-2024

's-Gravendijkseweg 37
2201 CZ Noordwijk