




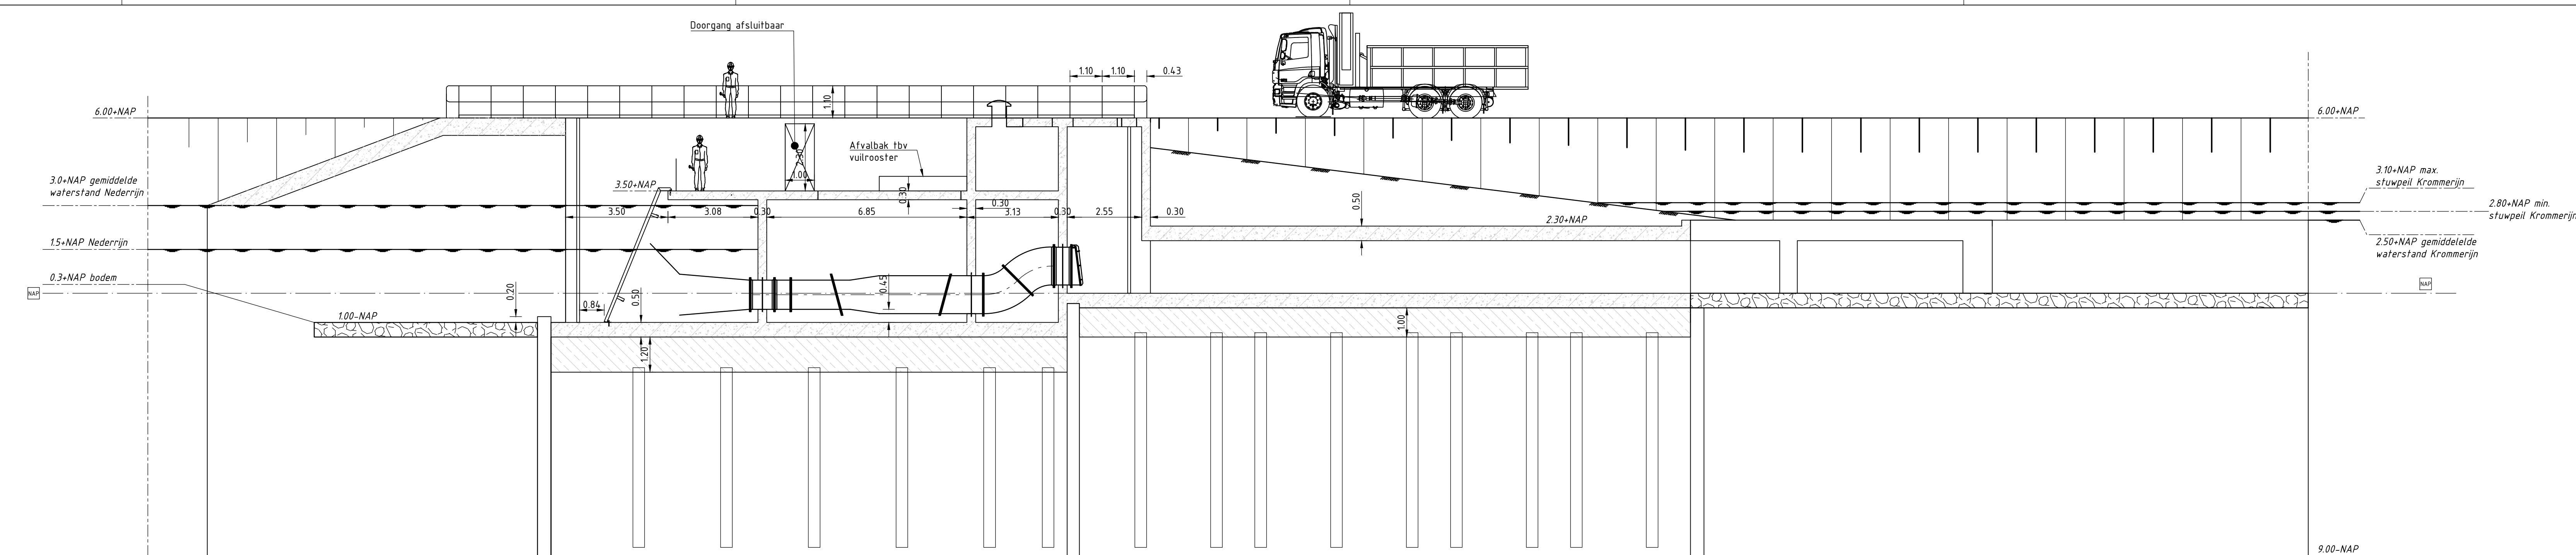


Doorsnede B-E

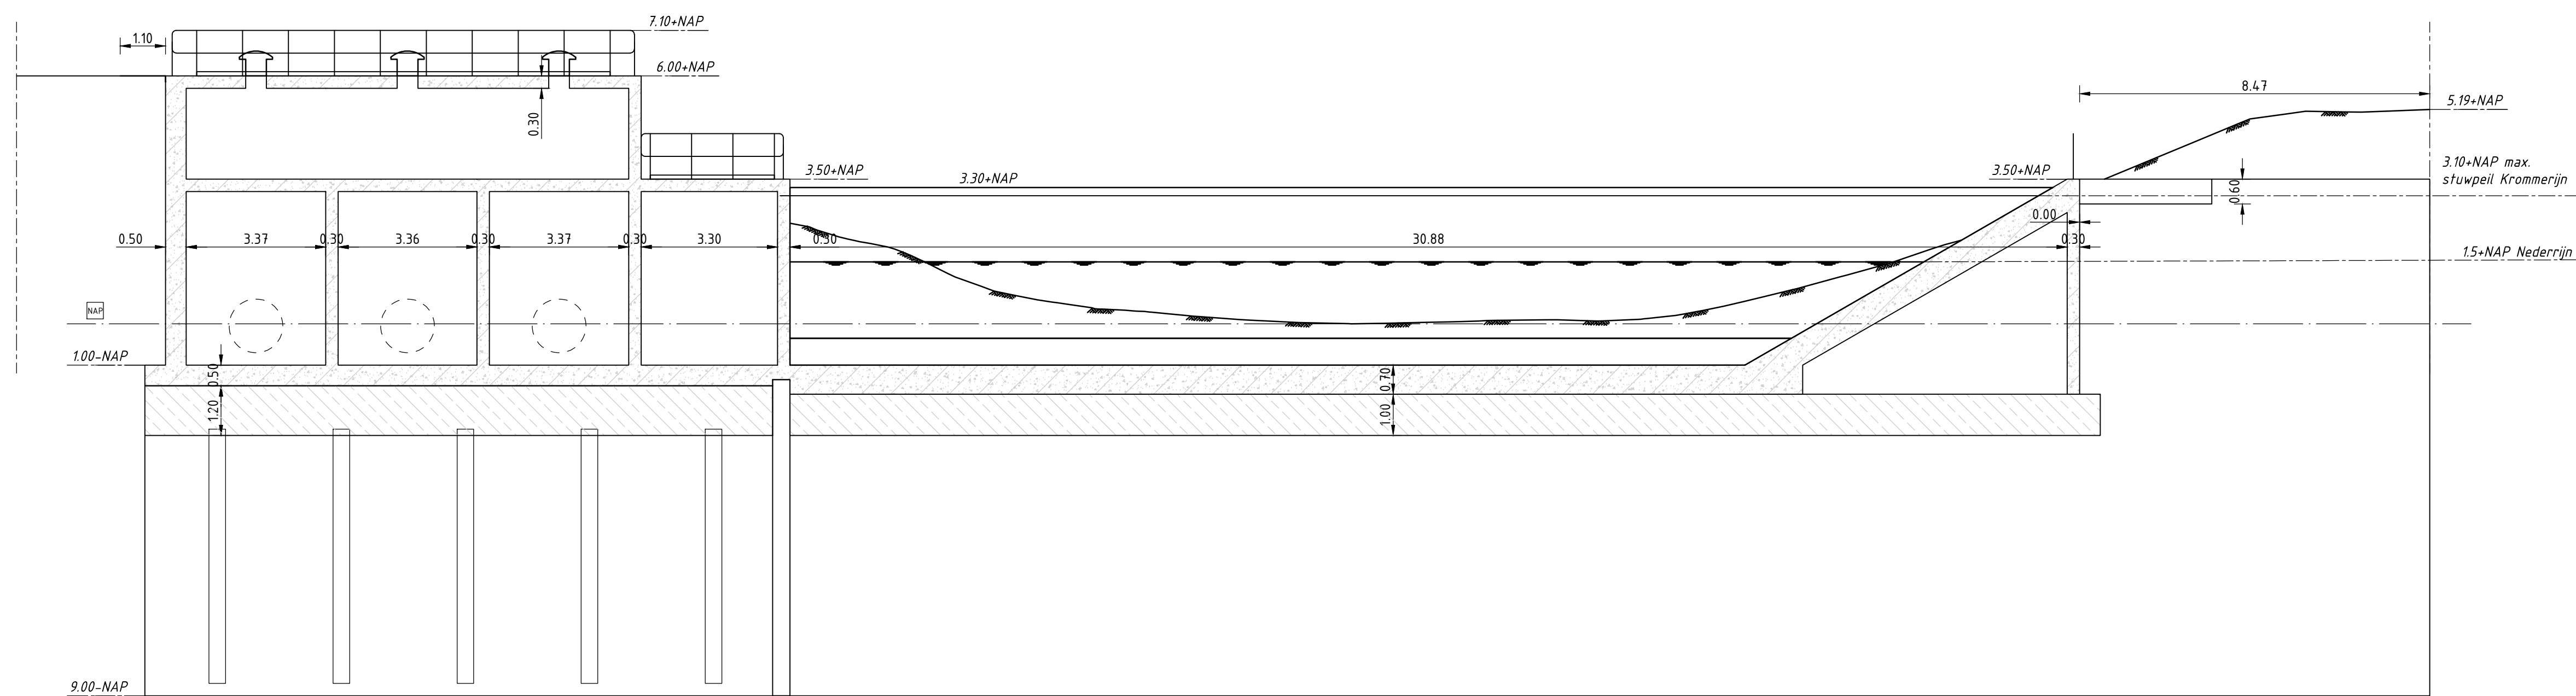


Doorsnede C-C

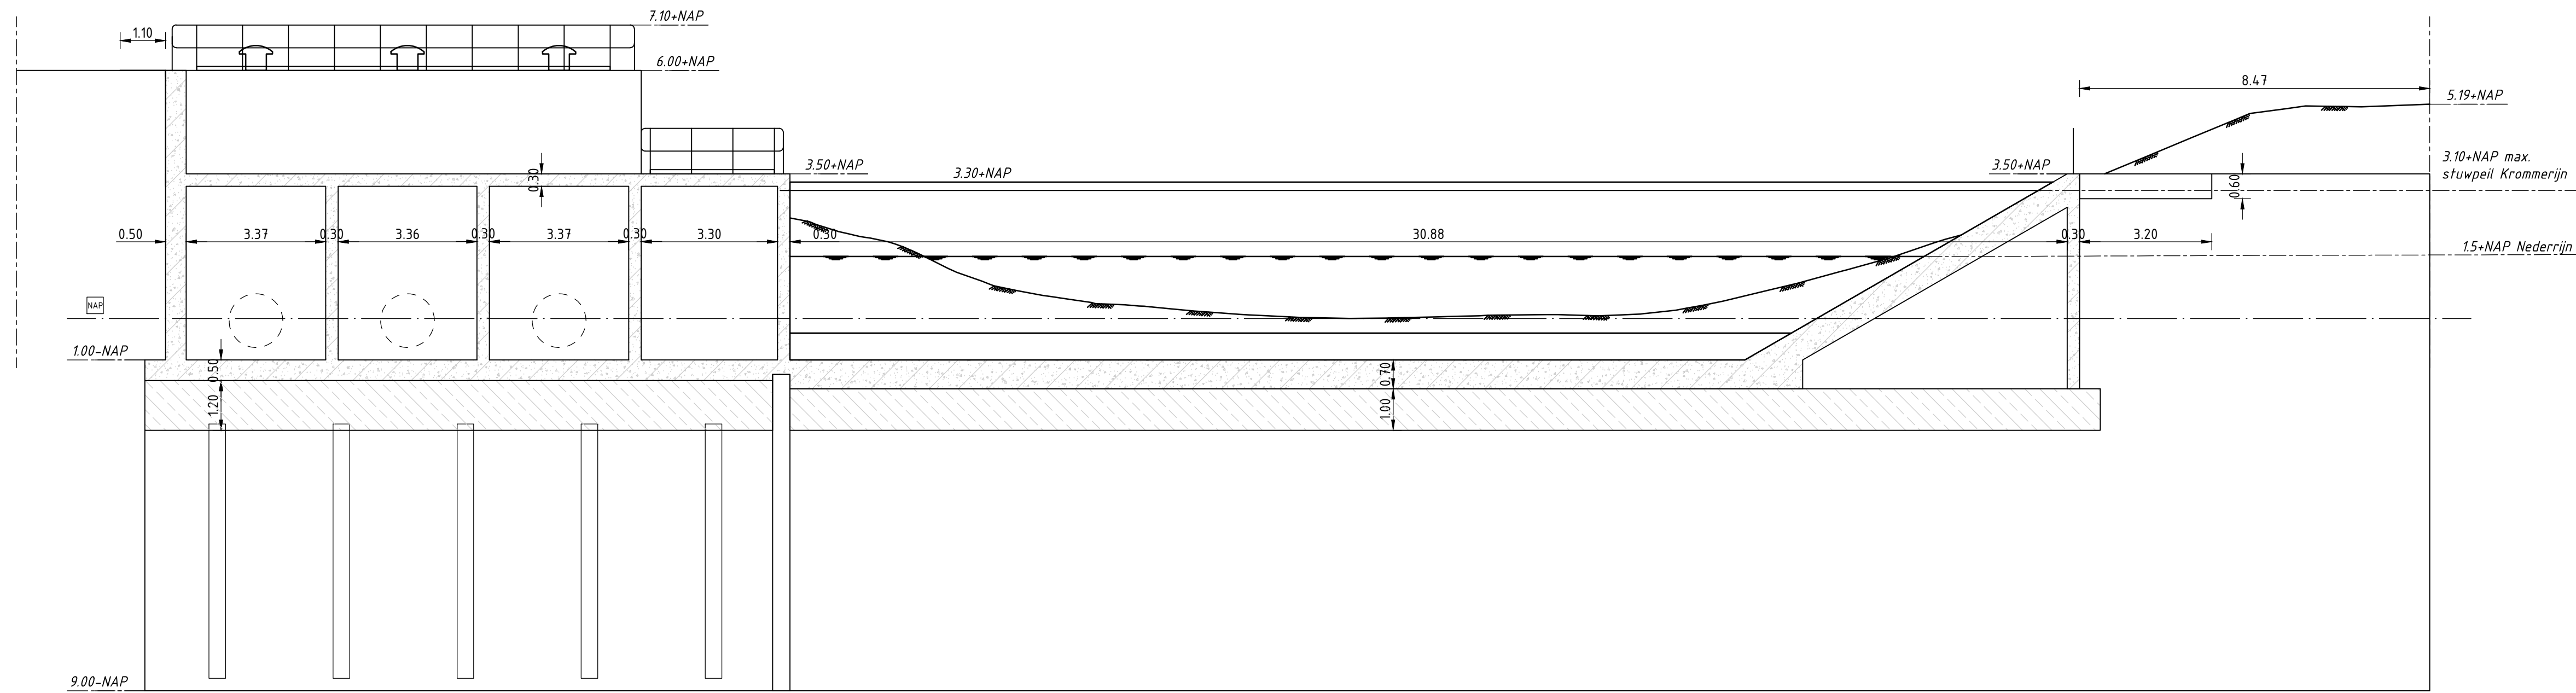

Doorsnede D-L

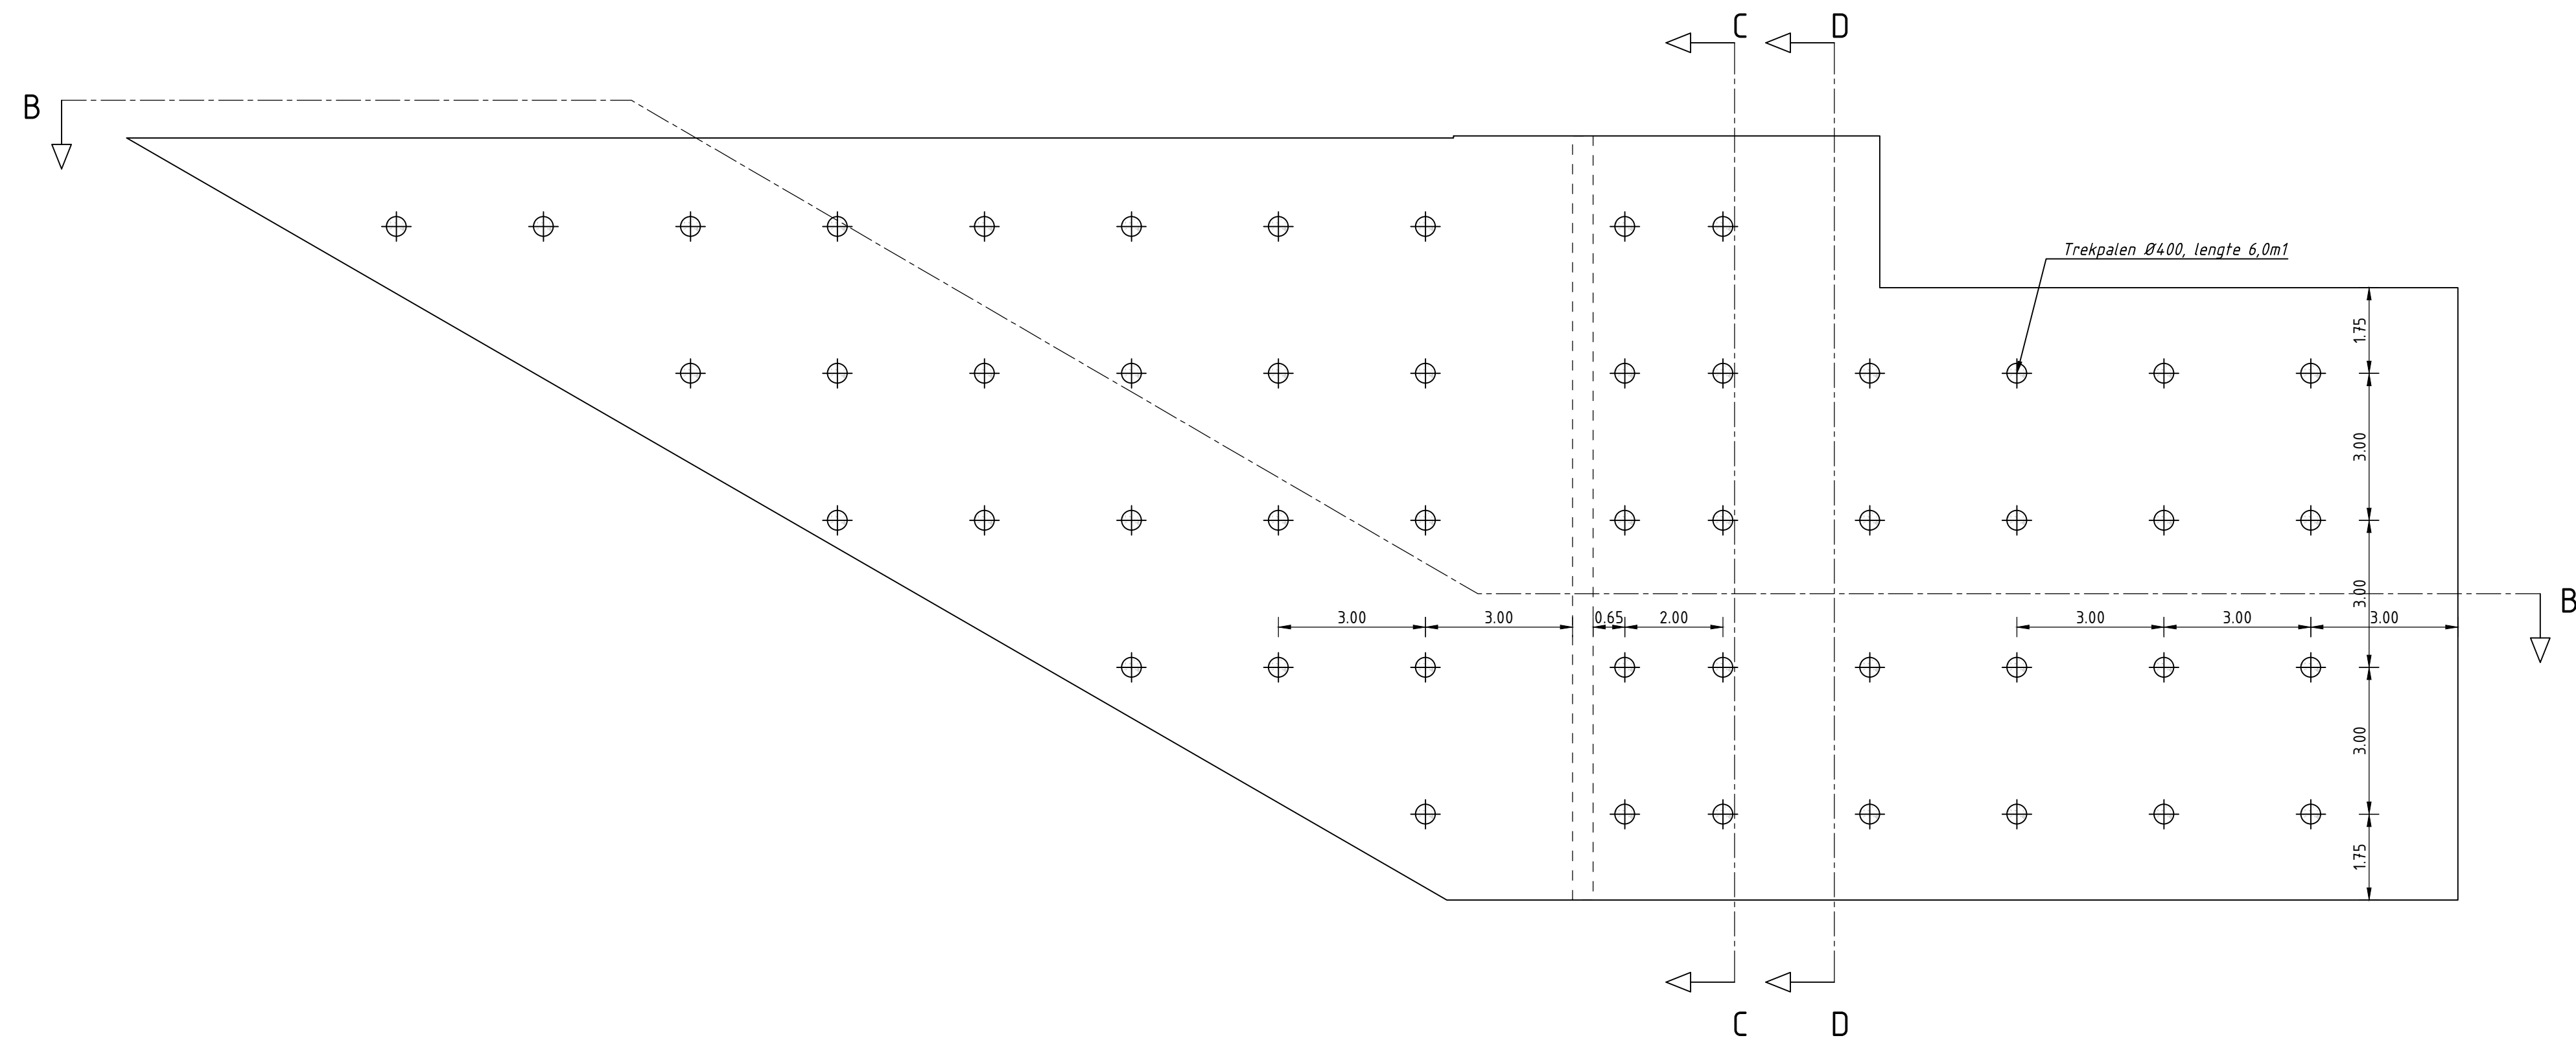Palenplan

Legenda		
Afbeelding	Omschrijving	Status
	Bodenbescherming	Nieuw
	Betonconstructie	Nieuw
	Onderwaterbeton	Nieuw

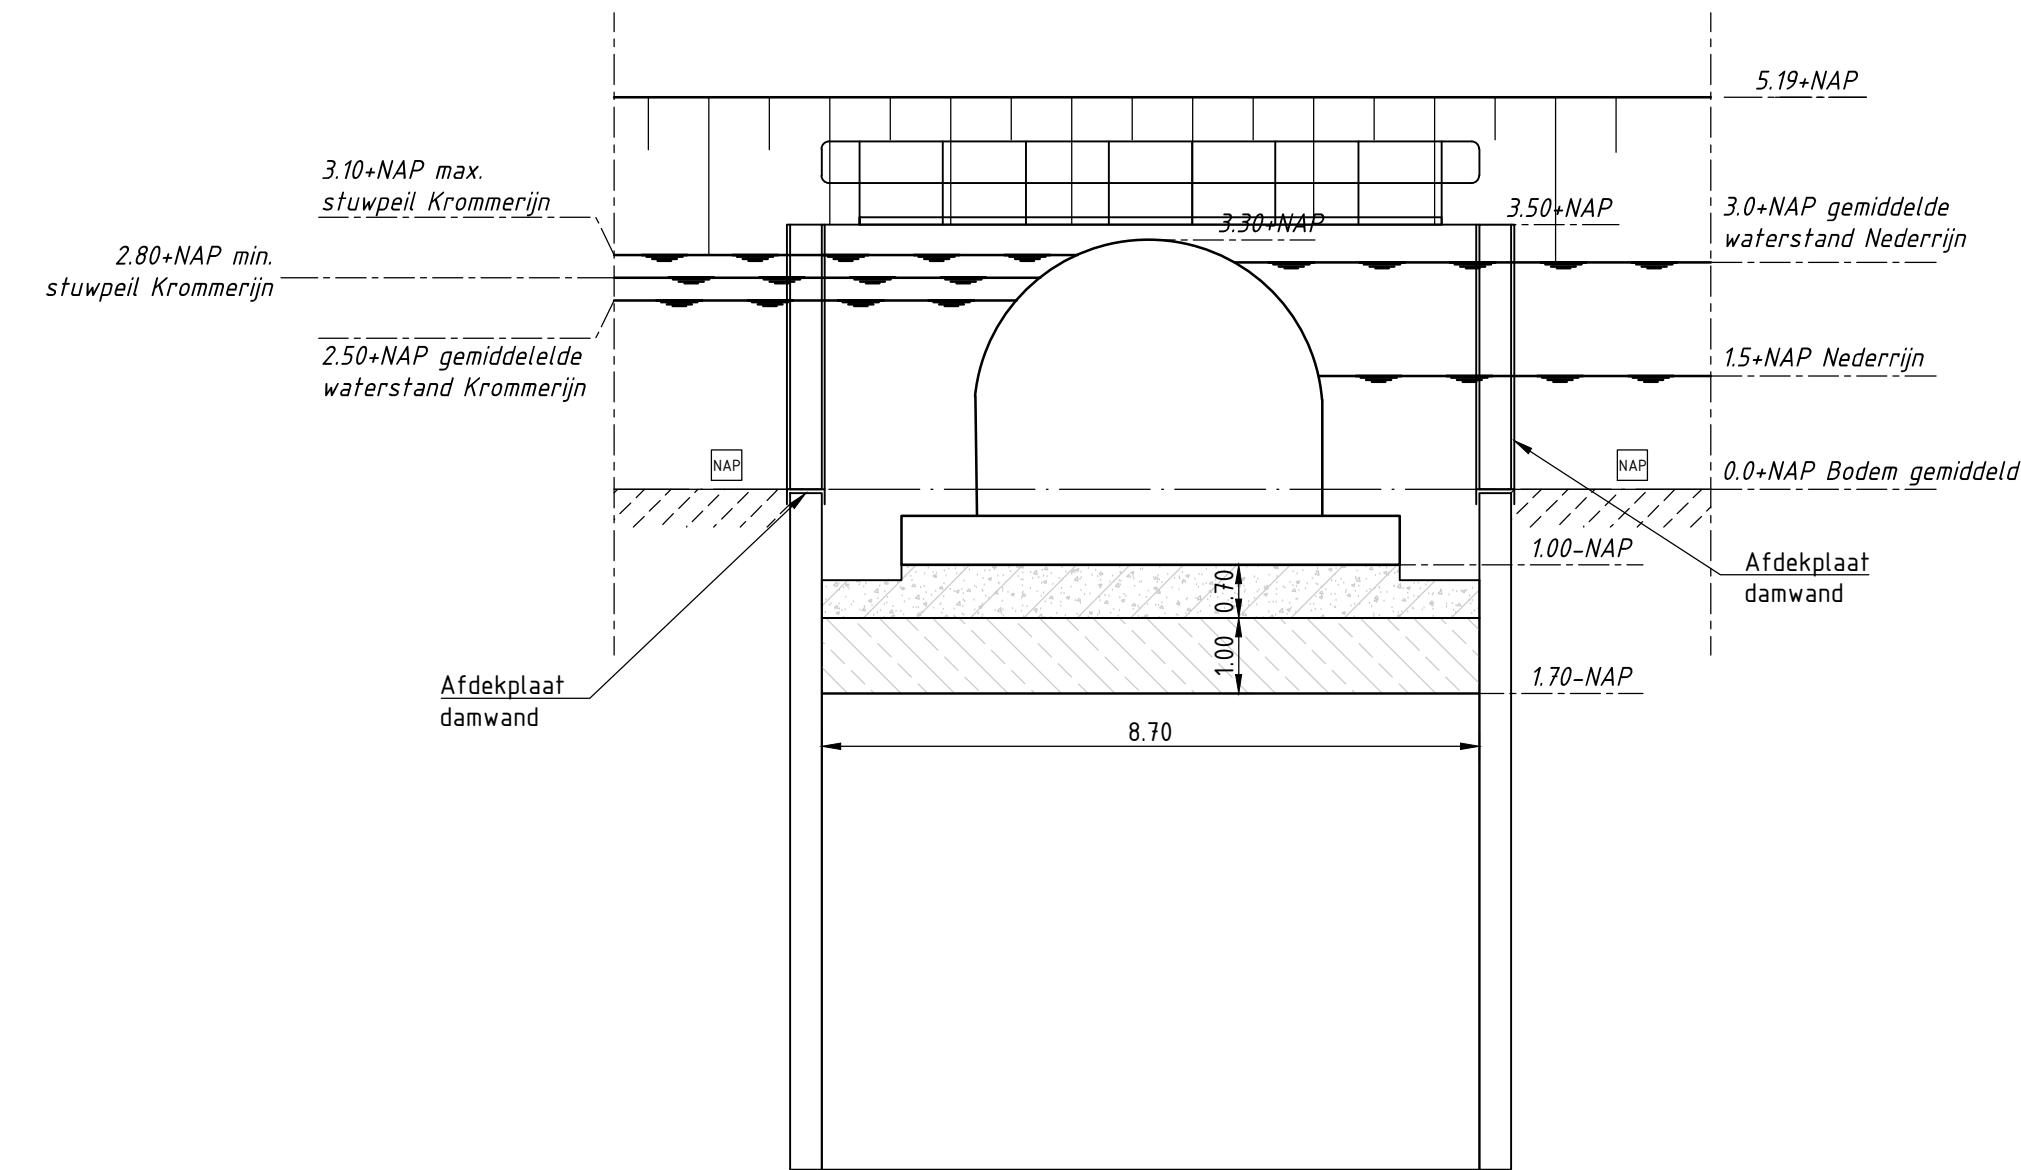

Doorsnede A-A

BRON

BIJBEHORENDE TEKENINGEN

402502.01-41-S0: Bovenaanzicht gemaal met balgstuw
402502.01-43-S0: Situatietekening gemaal met balgstuw

ALGEMEEN

Maatvoering in meters, tenzij anders aangegeven.
Peilmaten in meters t.o.v. N.A.P.
Hoeken in 360 graden stelsel.
Coördinaten in meters t.o.v. Rijksdriehoekstelsel [EPSG 28992]
Maatvoering afgerond op cm. Doortelmaten kunnen hierdoor een cm afwijken

[illegible]