




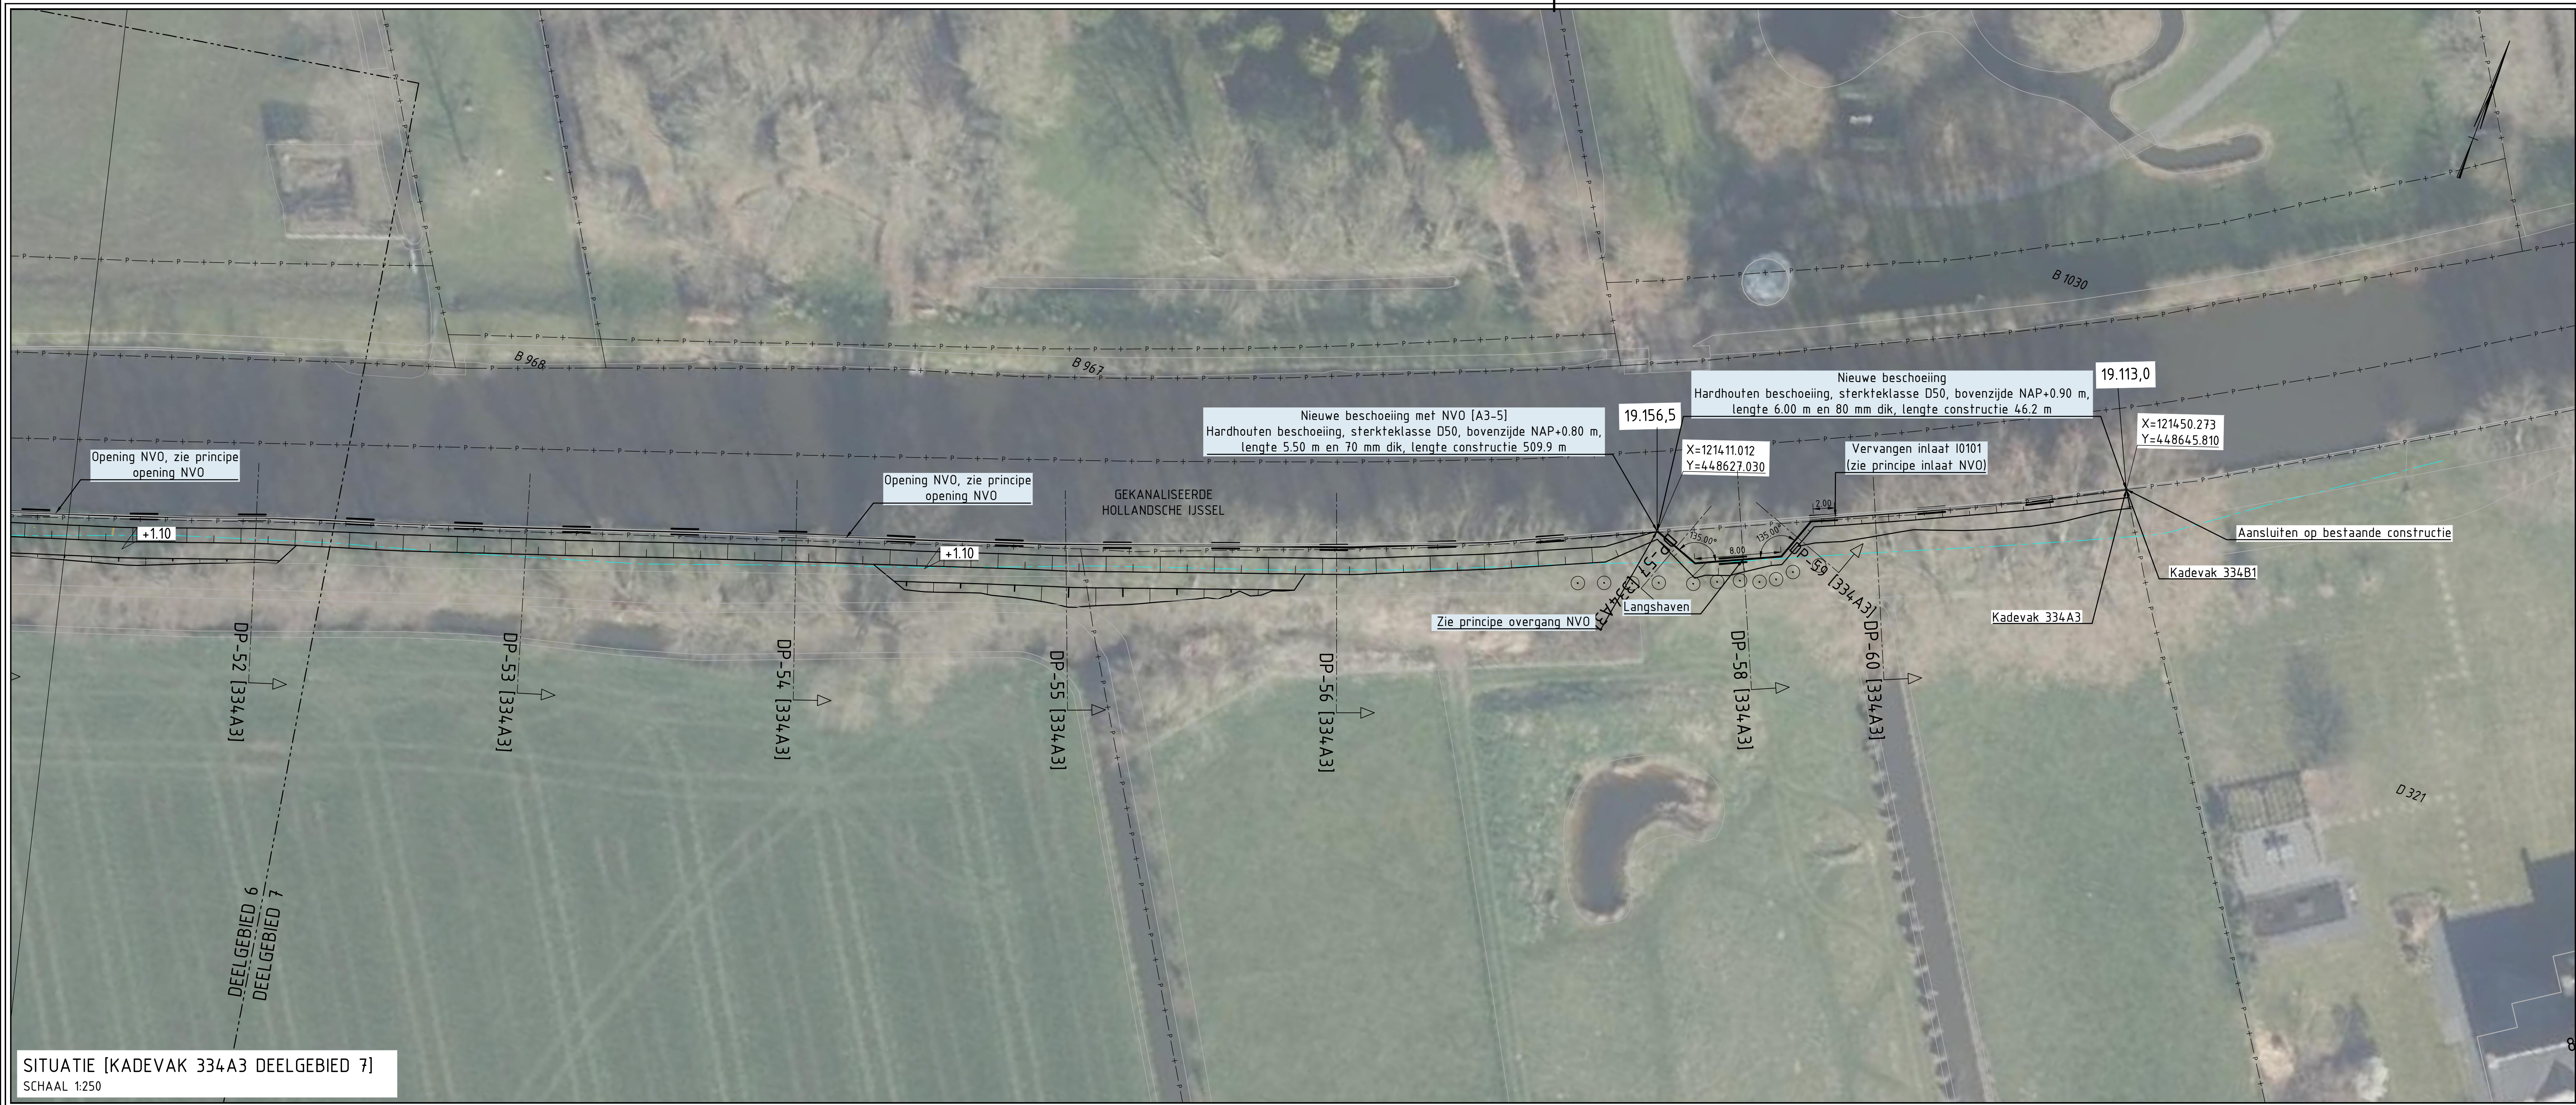

OVERZICHT PROJECTGEBIED

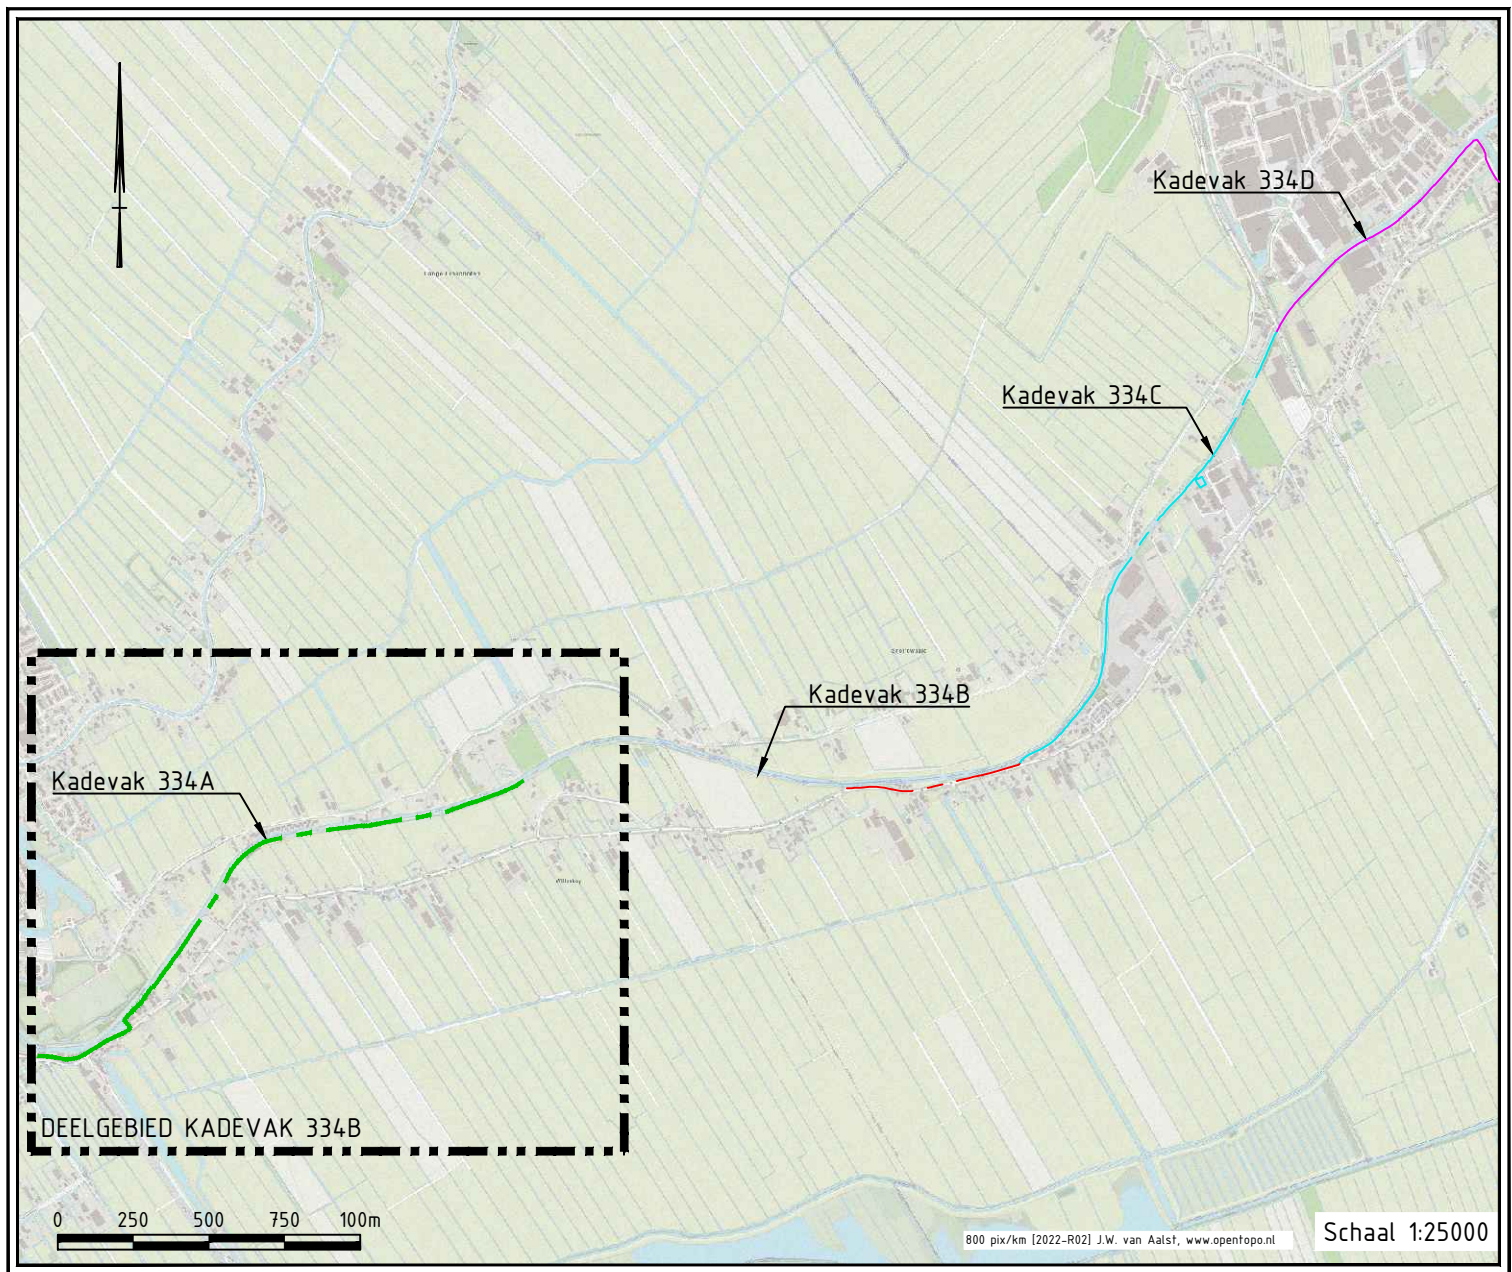


DEELGEBIED KADEVAK 334A

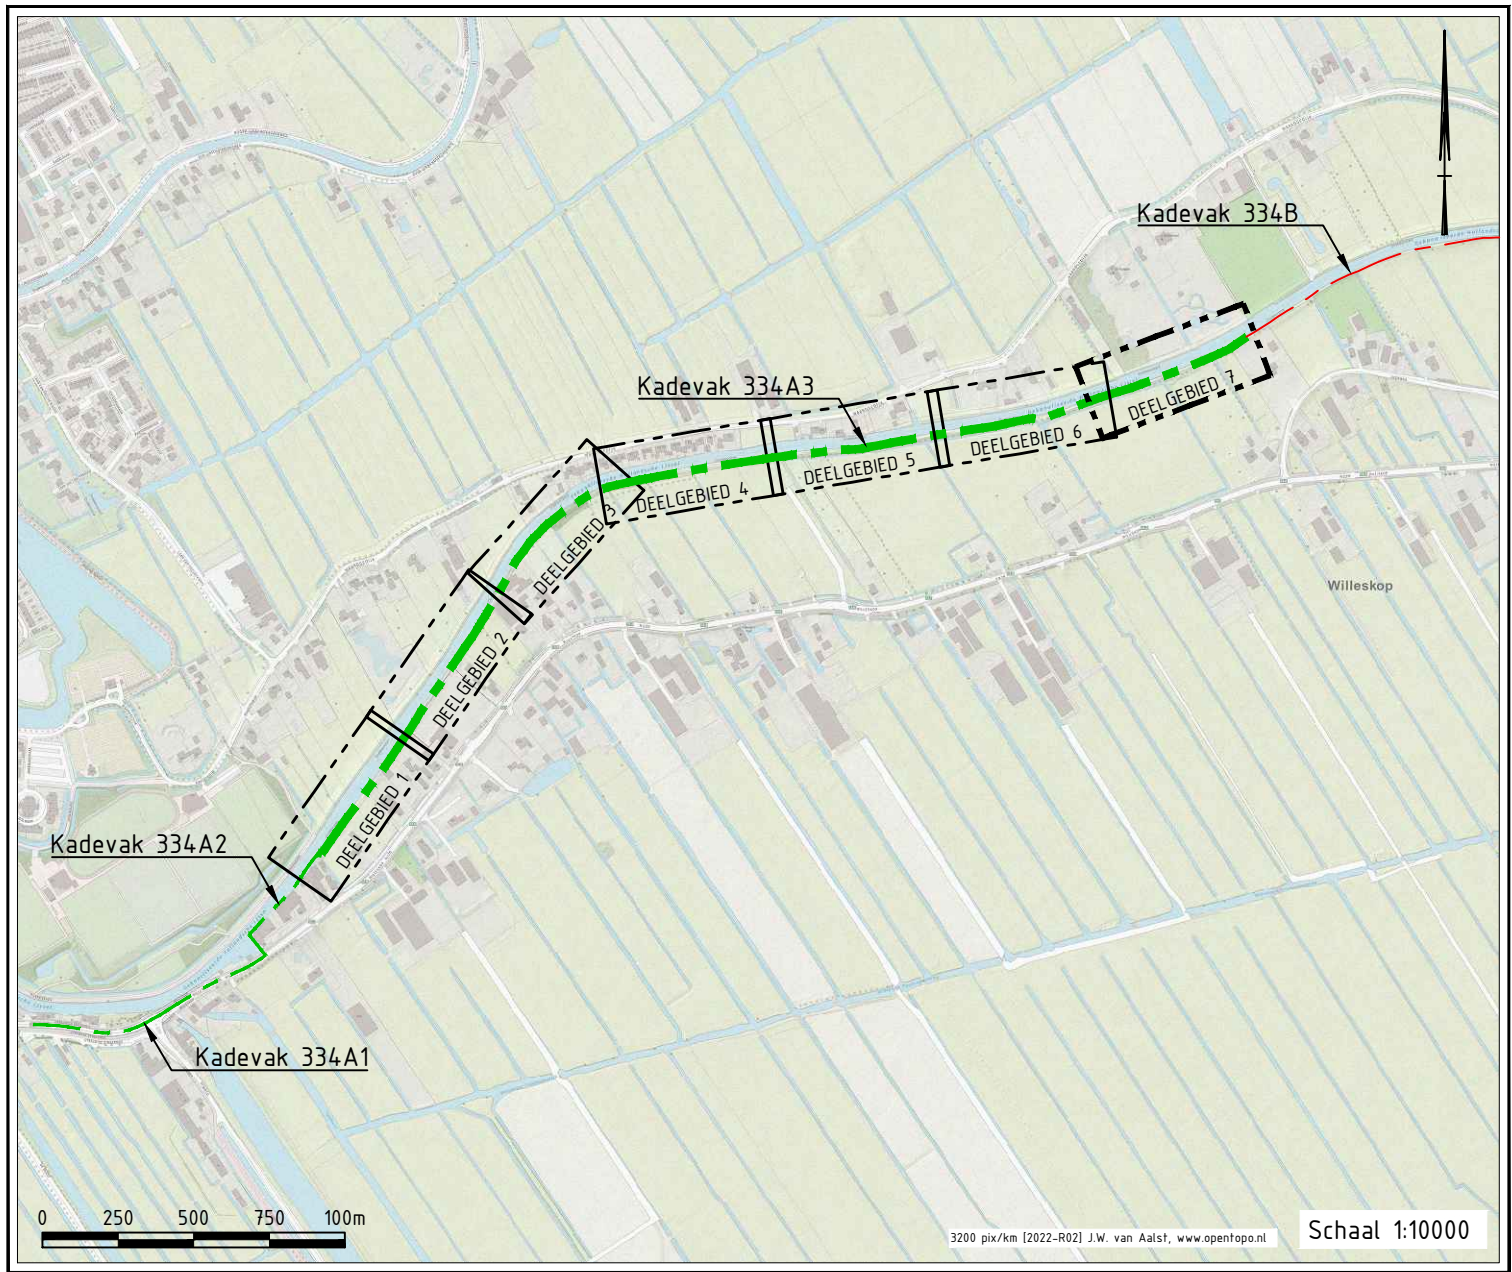

ALGEMEEN

Maatvoering in meters, tenzij anders aangegeven.
Pellmaten in meters t.o.v. N.A.P.
Hoeken in 360 graden stelsel.
Coördinaten in meters t.o.v. Rijksdriehoekstelsel [EPSG 28992]
Maatvoering onderkant constructie is exclusief dikte dekplank

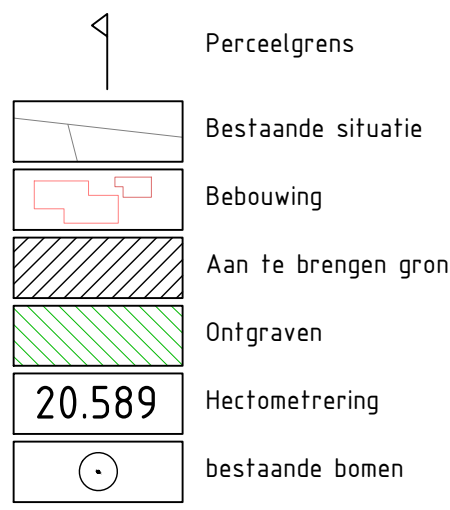

BRON

Perceel grens: Basisregistratie Kadaster (BRK) [POK] 14-07-2022
Jusselkade Oudewater-Montfoort zuid kadevak 334A [A1 1/m A3]
Jusselkade Oudewater-Montfoort zuid kadevak 334B [B1 1/m B3]
Jusselkade Oudewater-Montfoort zuid kadevak 334C [C1 1/m C5]
Jusselkade Oudewater-Montfoort zuid kadevak 334D [D1 1/m D7]
DTM Siegers [DTM meting 20 022 51-02a Kering GHJ Oudewater-Montfoort totaal dd 02-03-21dvg]
DTM peiling 2022
Actueel Hoogtebestand Nederland AHN4

BIJBEHORENDE TEKENINGEN

421608-334A3-001-BE KADEVAK 334A3 DEELGEBIED 1 NIEUWE SITUATIE & DWARSPROFIELEN DP-01 [334A3] 1/m DP-07 [334A3]
421608-334A3-002-BE KADEVAK 334A3 DEELGEBIED 2 NIEUWE SITUATIE & DWARSPROFIELEN DP-08 [334A3] 1/m DP-16 [334A3]
421608-334A3-003-BE KADEVAK 334A3 DEELGEBIED 3 NIEUWE SITUATIE & DWARSPROFIELEN DP-17 [334A3] 1/m DP-25 [334A3]
421608-334A3-004-BE KADEVAK 334A3 DEELGEBIED 4 NIEUWE SITUATIE & DWARSPROFIELEN DP-26 [334A3] 1/m DP-33 [334A3]
421608-334A3-005-BE KADEVAK 334A3 DEELGEBIED 5 NIEUWE SITUATIE & DWARSPROFIELEN DP-34 [334A3] 1/m DP-42 [334A3]
421608-334A3-006-BE KADEVAK 334A3 DEELGEBIED 6 NIEUWE SITUATIE & DWARSPROFIELEN DP-43 [334A3] 1/m DP-51 [334A3]
421608-334A3-007-BE KADEVAK 334A3 DEELGEBIED 7 NIEUWE SITUATIE & DWARSPROFIELEN DP-52 [334A3] 1/m DP-60 [334A3]
421608-334A3-008-BE DETAILS

Schaal 1:25 1:100 1:250

Versie	Omschrijving	Datum	Gefabriceerd	Accoord
1				

Opdrachtgever: HOOGHEEMRAADSCHAP DE STICHTSE RIJNLANDEN
Bezoekadres: Postbus 2 6300 AA Maastricht
99% 00 Resultaat
600-634700
600-634700
www.hrd.nl

Project: HOOGTEOPGAVE GEKANALISEERDE HOLLANDSCHE IJSSEL
Bijeenkomst: 15-05-2024
TRAJECT OUDEWATER - MONTFORT KADEVAKKEN 334 A 1/m D
KADEVAK 334A3 DEELGEBIED 7 NIEUWE SITUATIE & DWARSPROFIELEN DP-52 [334A3] 1/m DP-58 [334A3]

Objectcode intern	Projectnummer	Documentnr. DWS	Tekeningnummer	Blad	Aantal	Versie	Datum
GHJ 202	421608	-	421608-334A3-007-BE	8	1	16-05-2024	
Documentsoort	Bestandsoort	Formaat	Schaal	Afmeting	Gefabriceerd	Accoord	Projectfase
TEKENING	-	DWG	1:100	1000x1000	C.B.	Accoord	Beplanning

DEFINITIE