



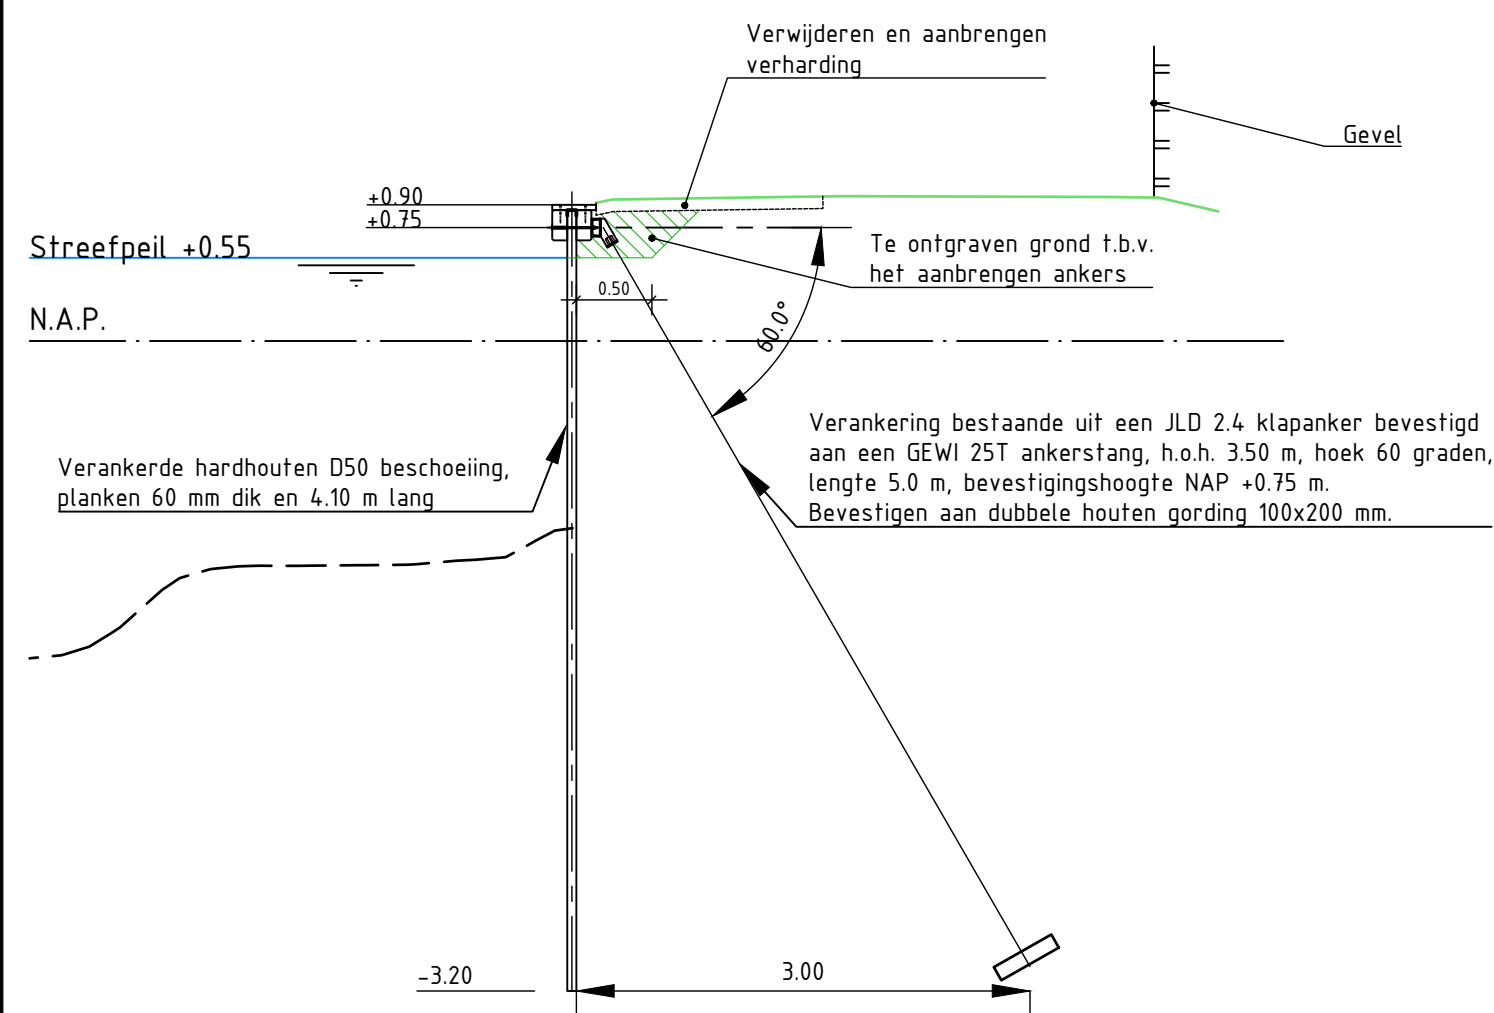


PRINCIPE VERANKERD DWP

Schaal 150

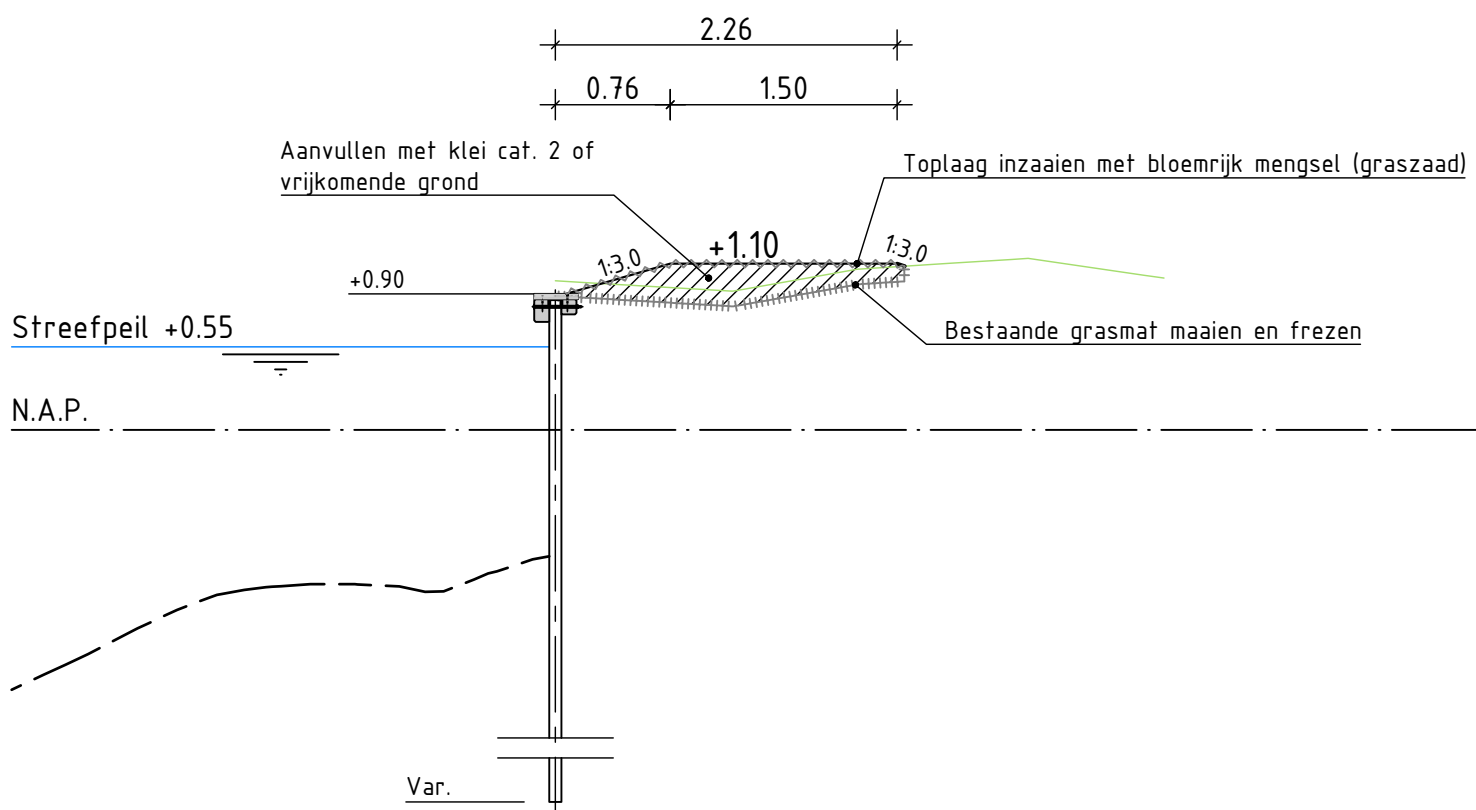


PRINCIPE DWP

Schaal 150

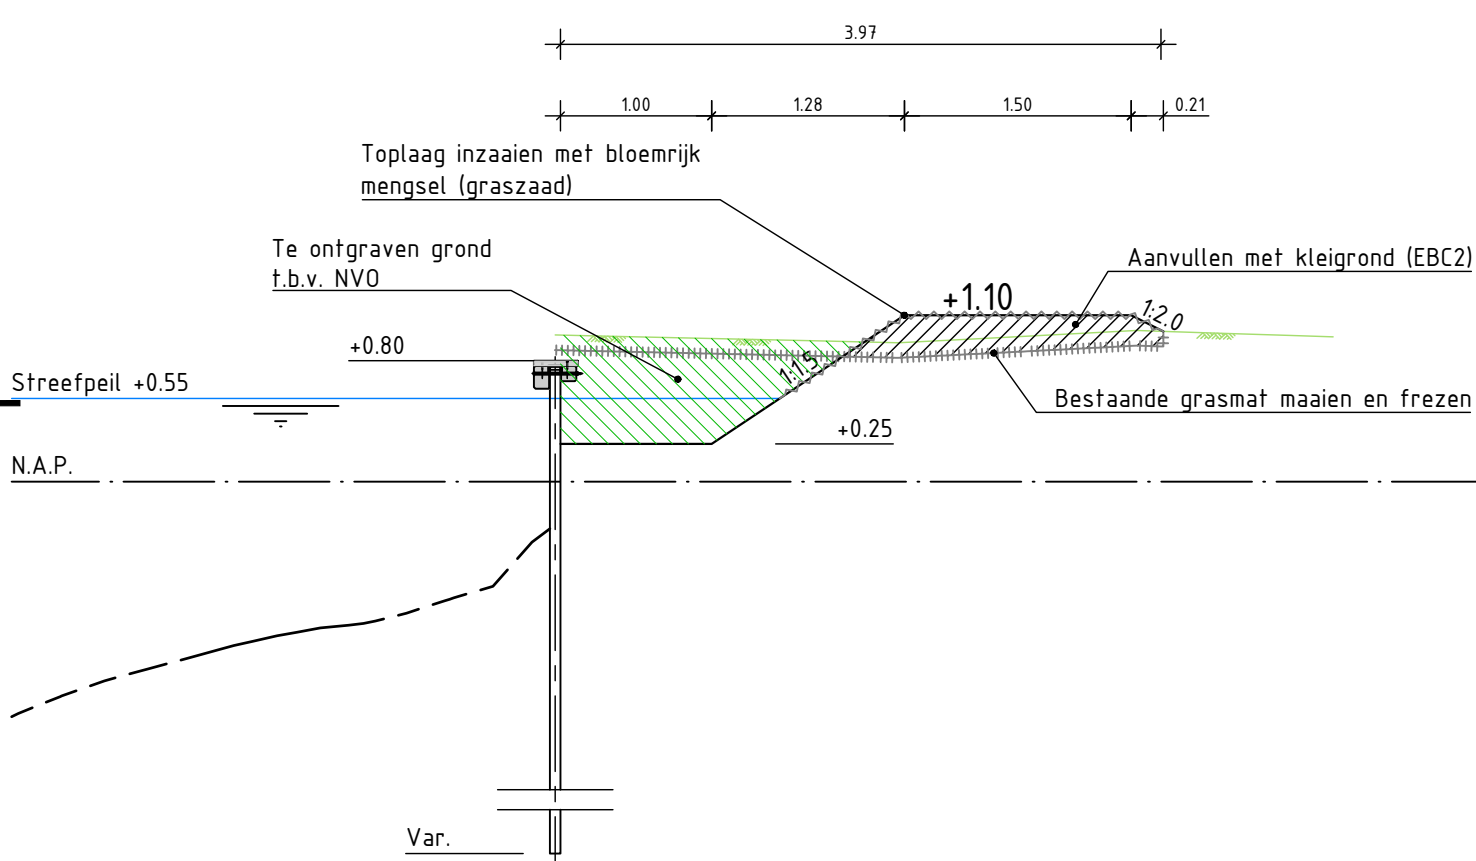


PRINCIPE DWP MET NVO

Schaal 150

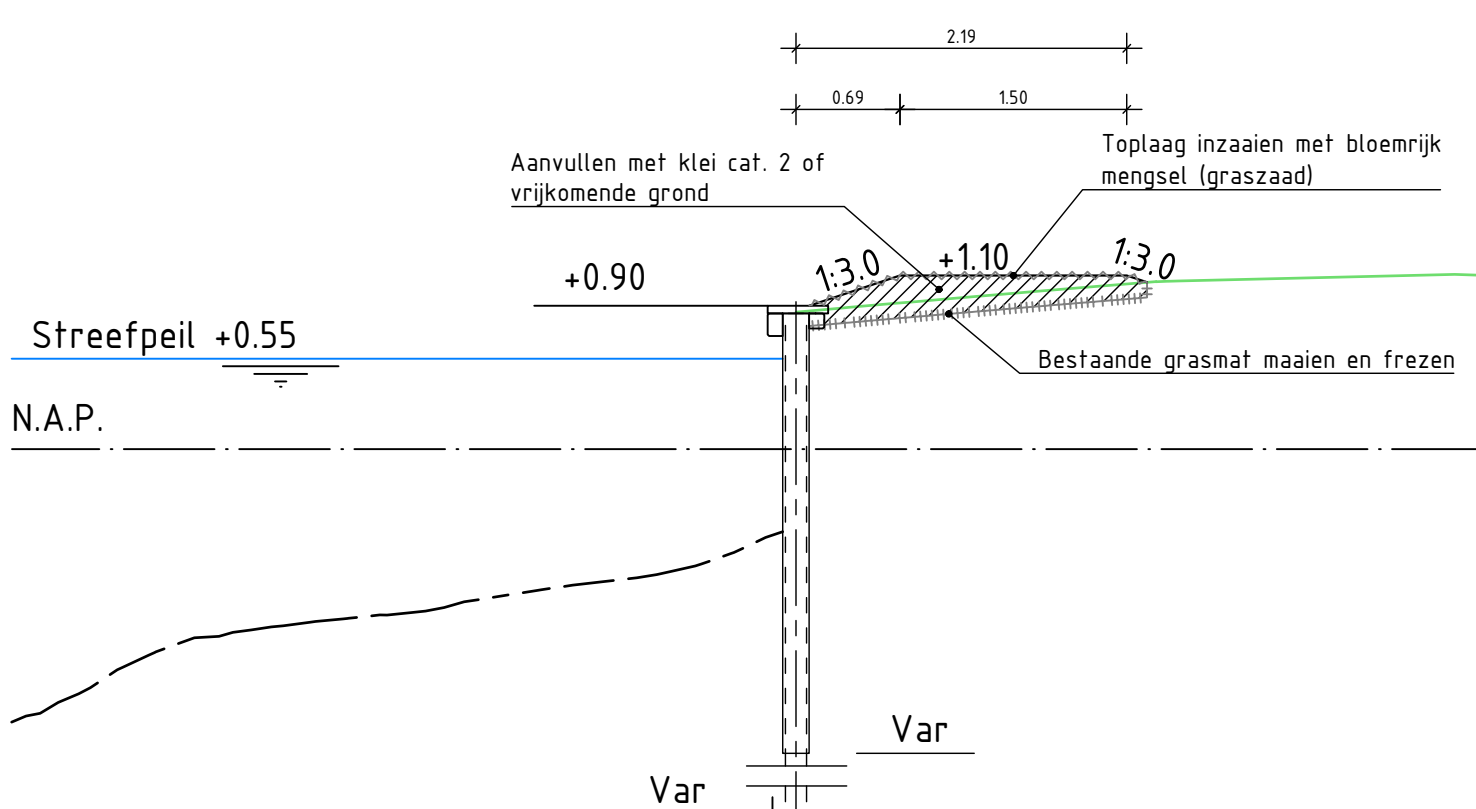


PRINCIPE DWP PROLOCK

Schaal 150

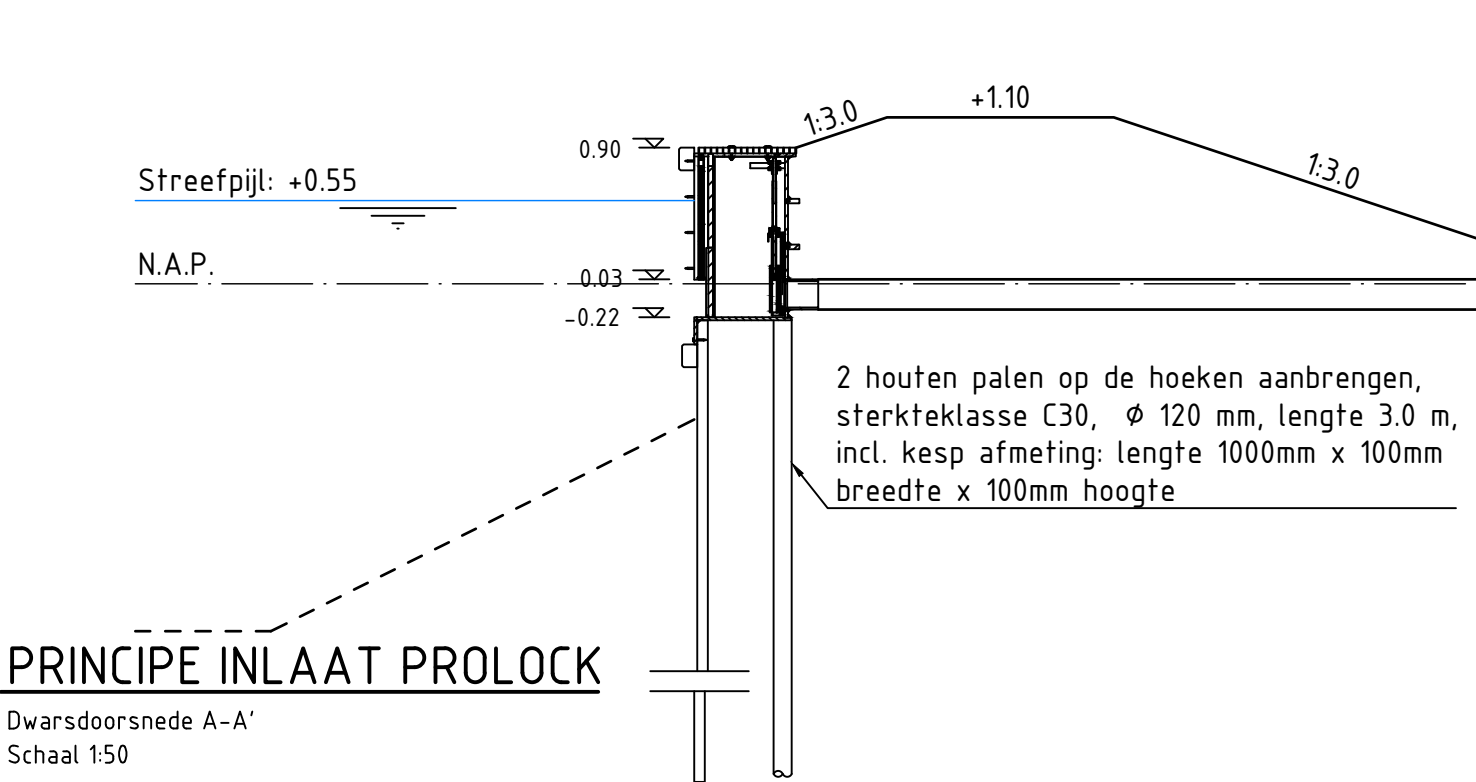


PRINCIPE INLAAT PROLOCK

Schaal 150

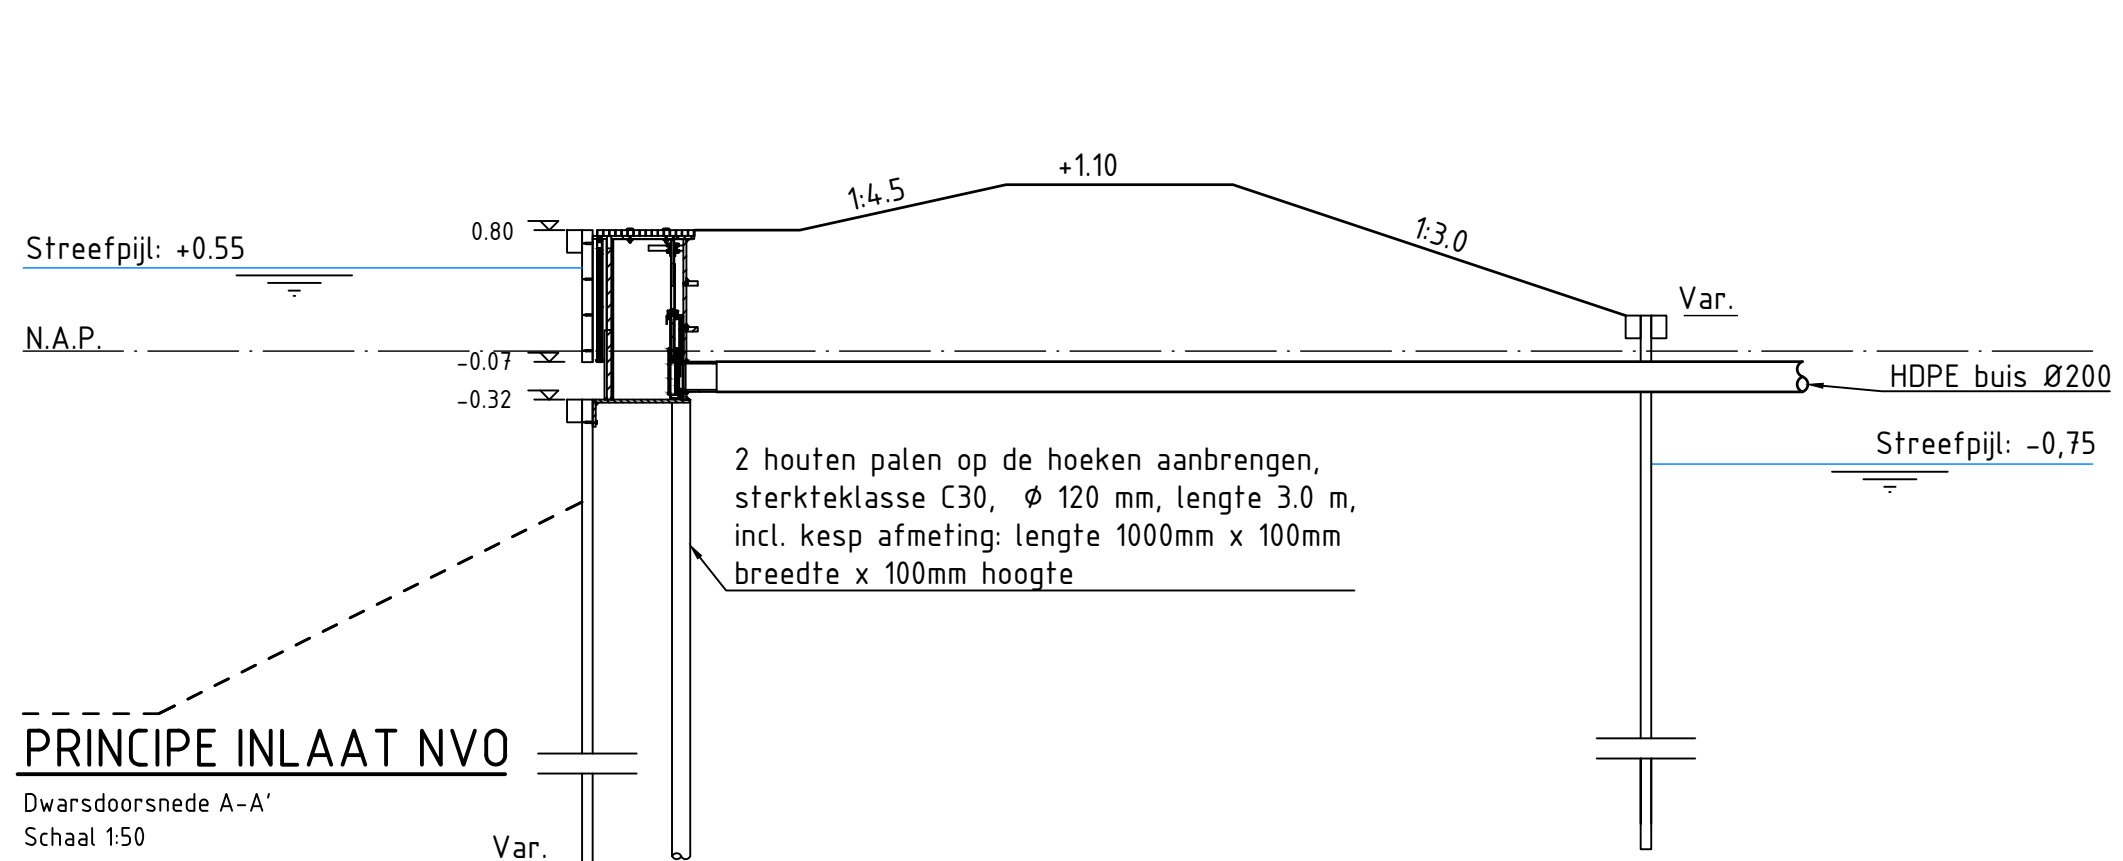


PRINCIPE INLAAT NVO

Schaal 150

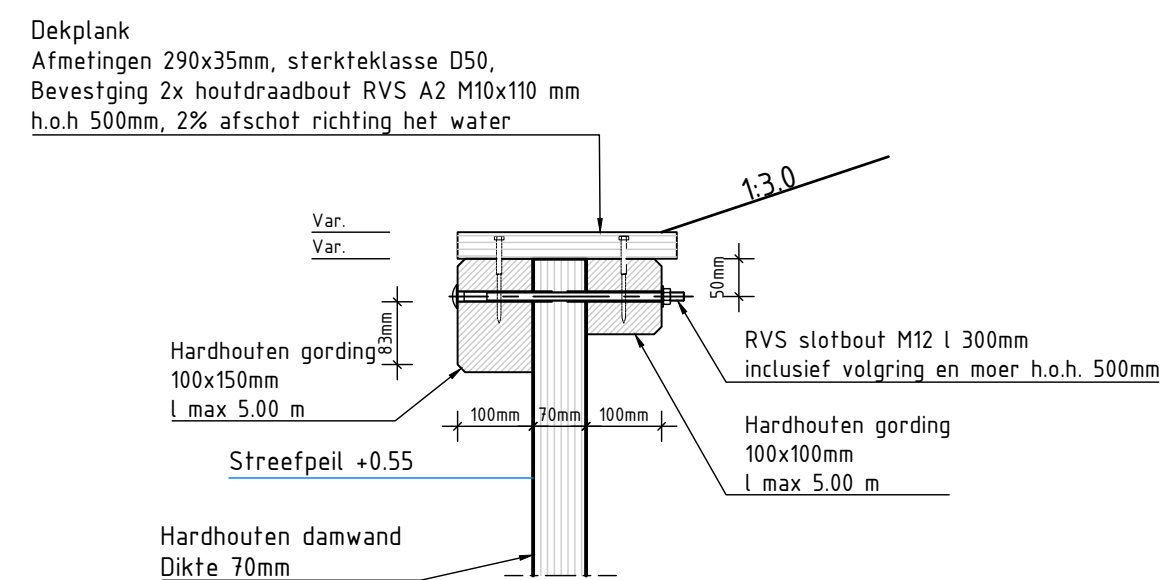


DETAIL GORDING DAMWAND 70mm

Schaal 110

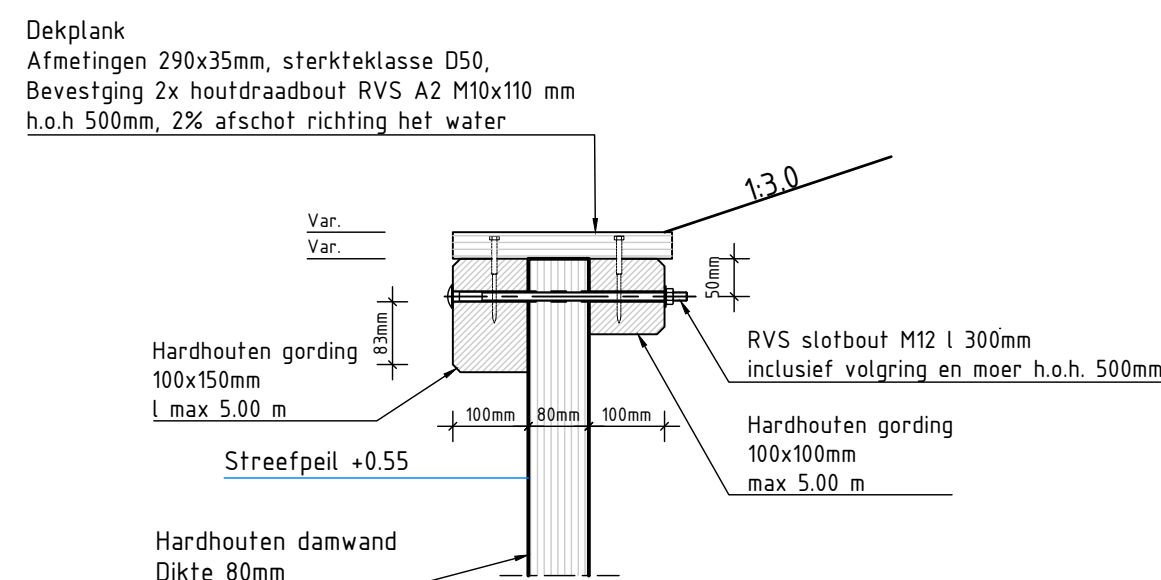


DETAIL GORDING DAMWAND 80mm

Schaal 110

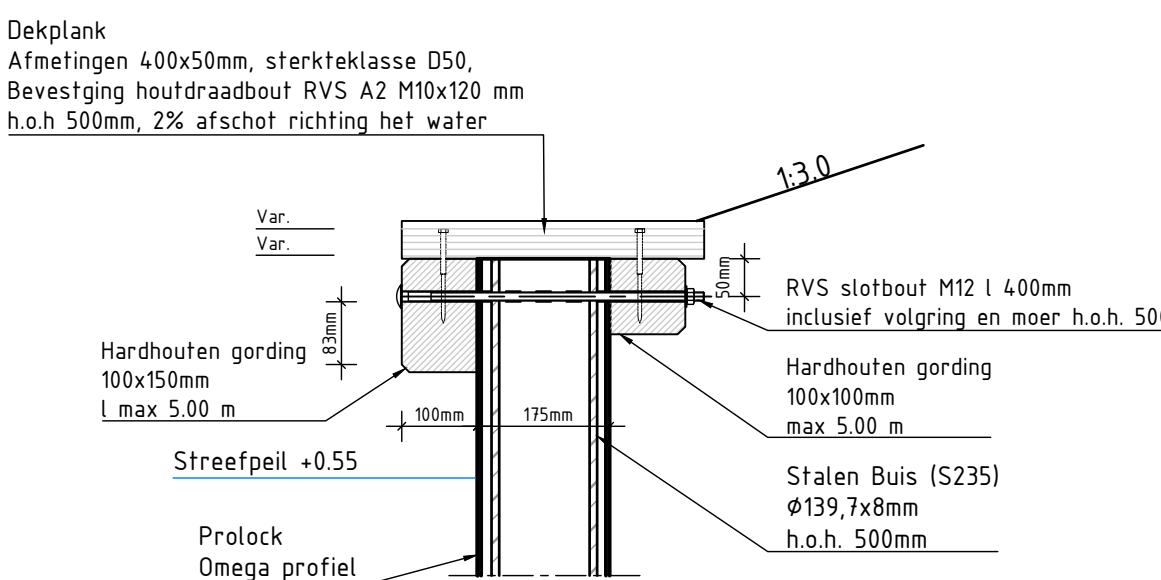


DETAIL GORDING PROLOCK WAND

Schaal 110

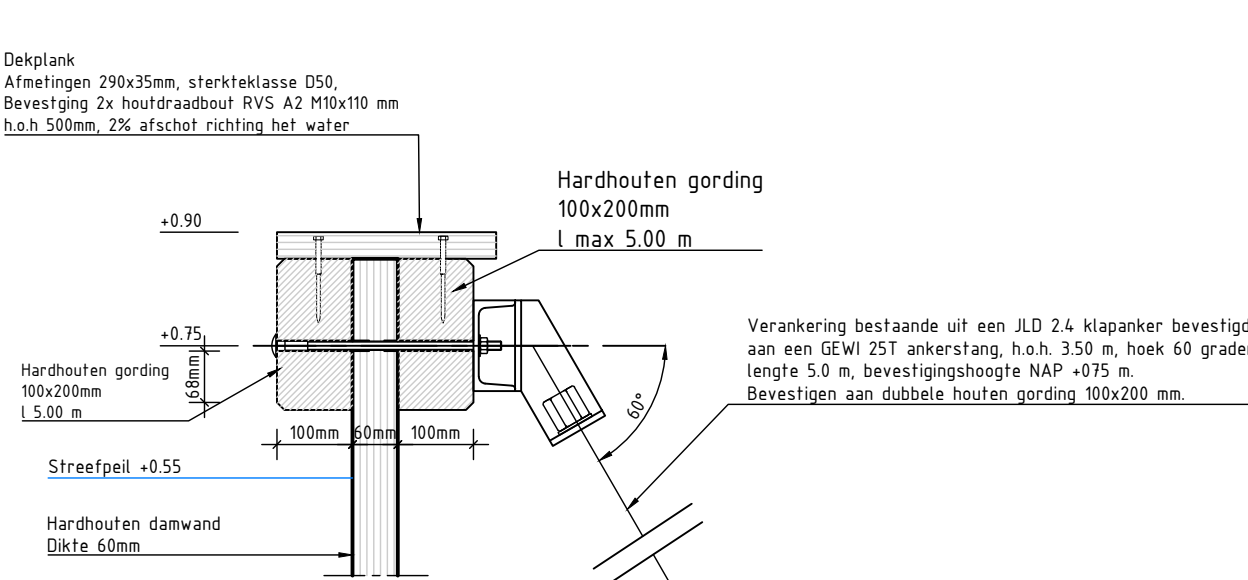


DETAIL VERANKERD DAMWAND 60mm

Schaal 110

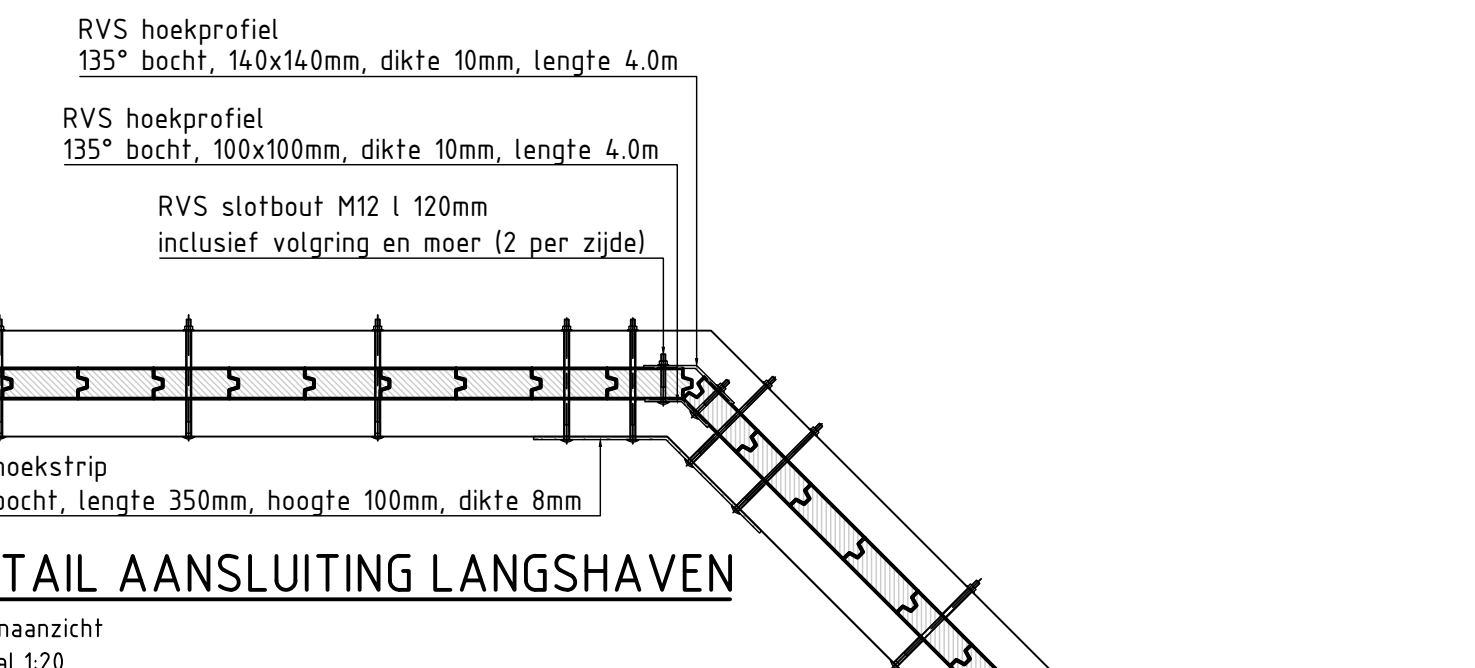


DETAIL AANSLUITING LANGSHAVEN

Schaal 120

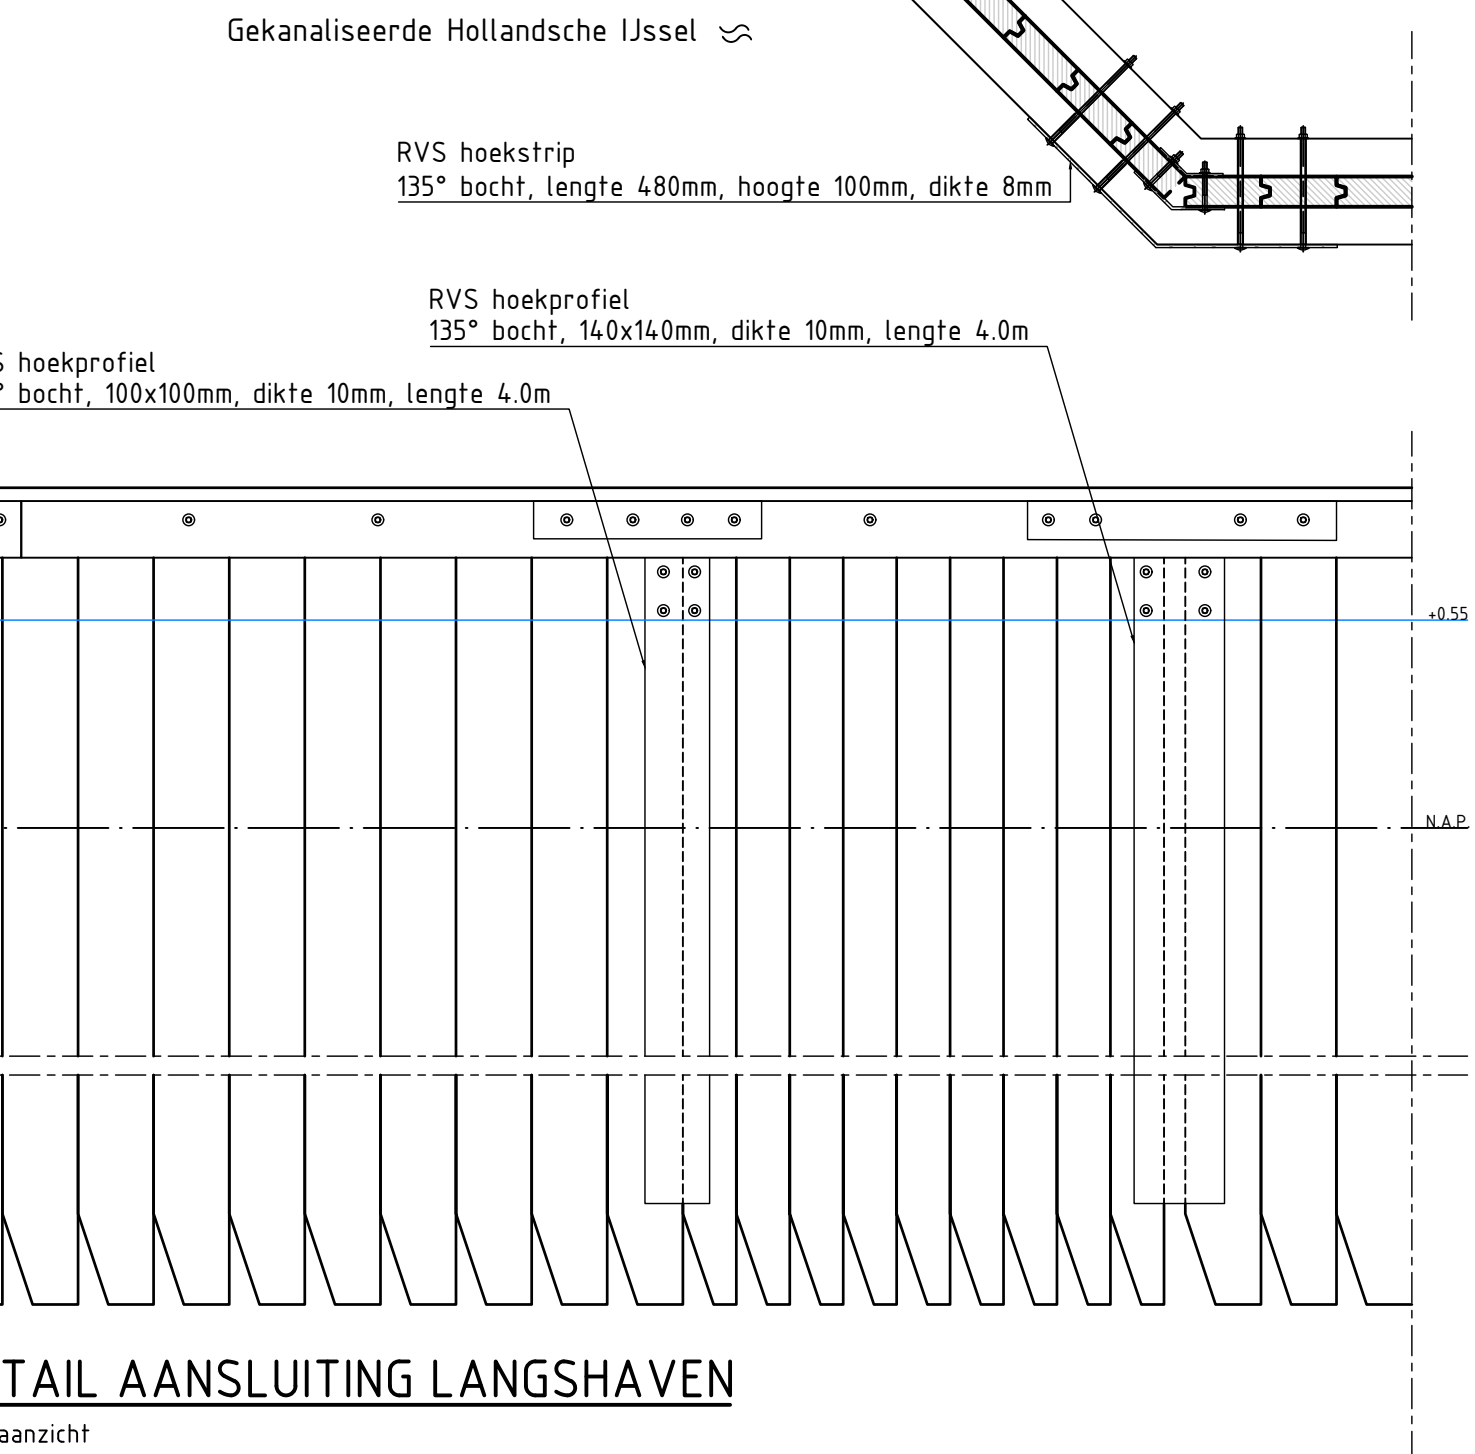


DETAIL AANSLUITING LANGSHAVEN

Schaal 120

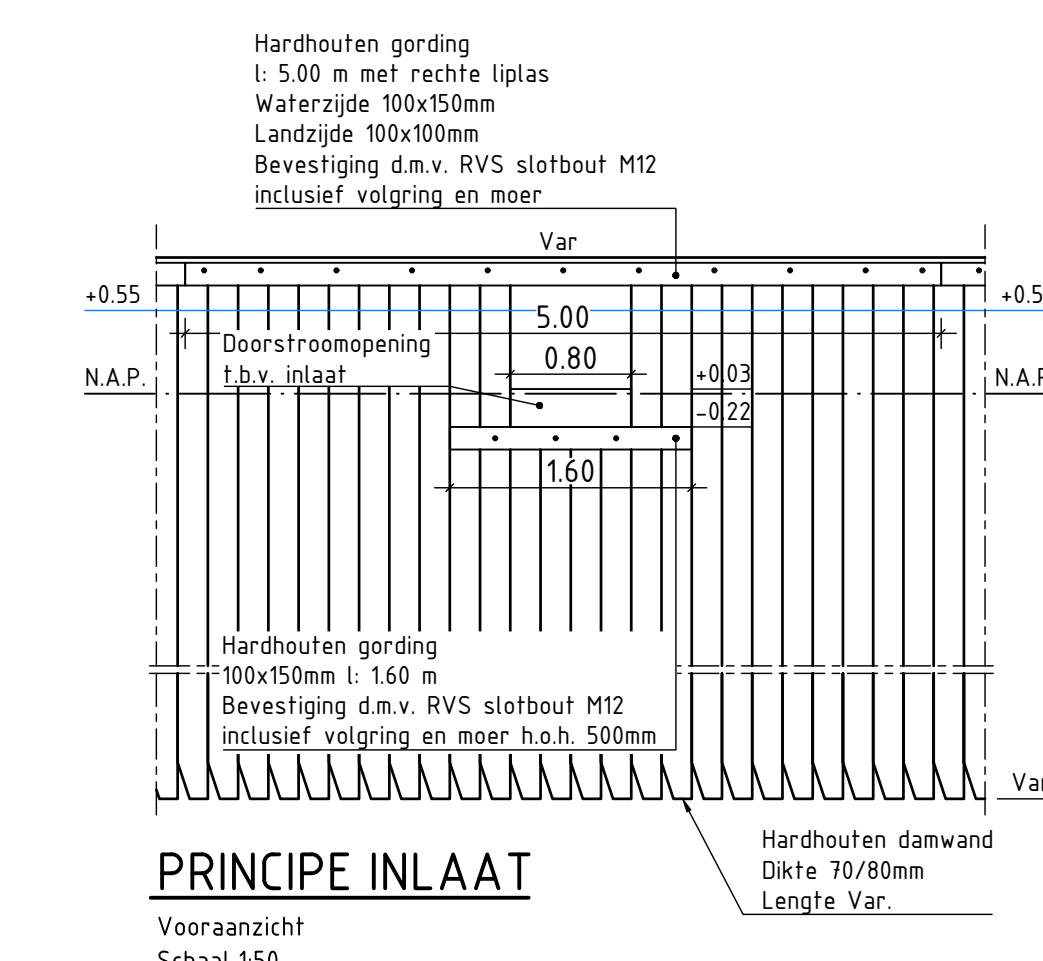


PRINCIPE INLAAT

Schaal 150

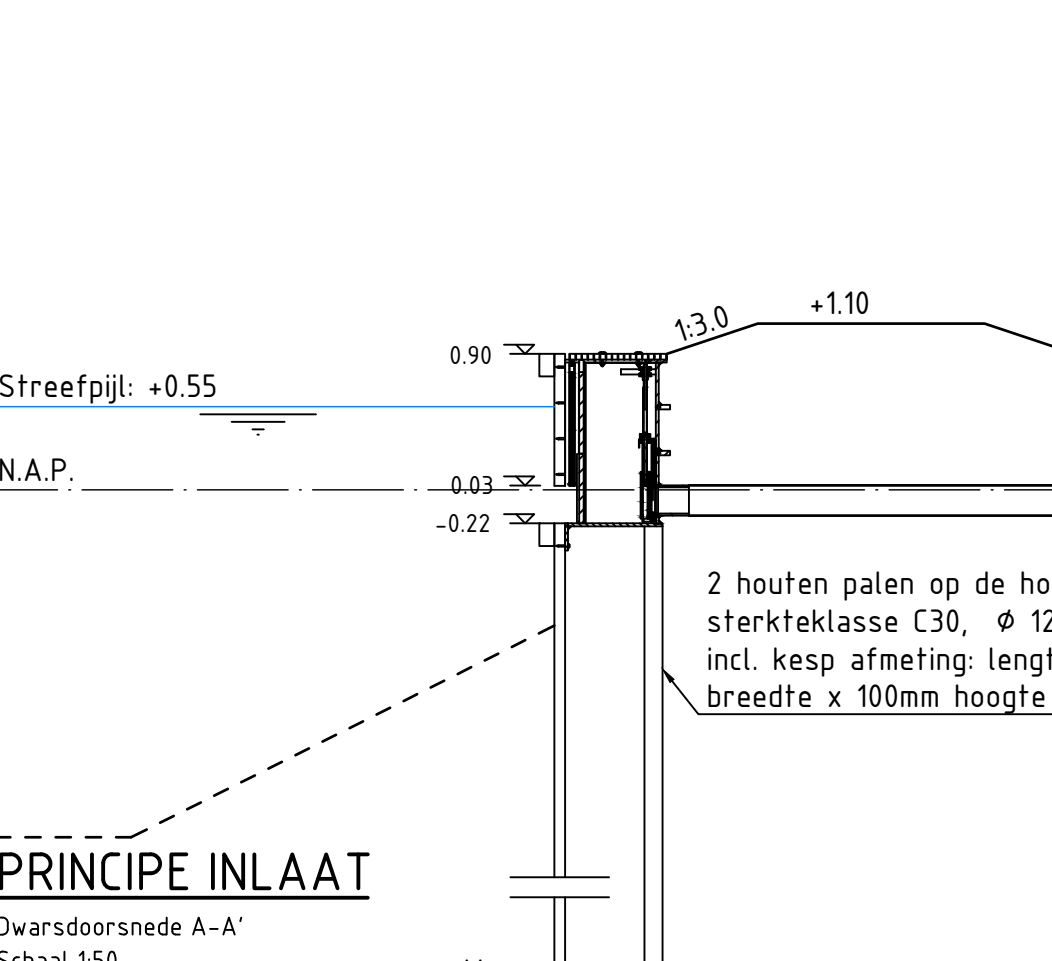


PRINCIPE INLAAT

Schaal 150

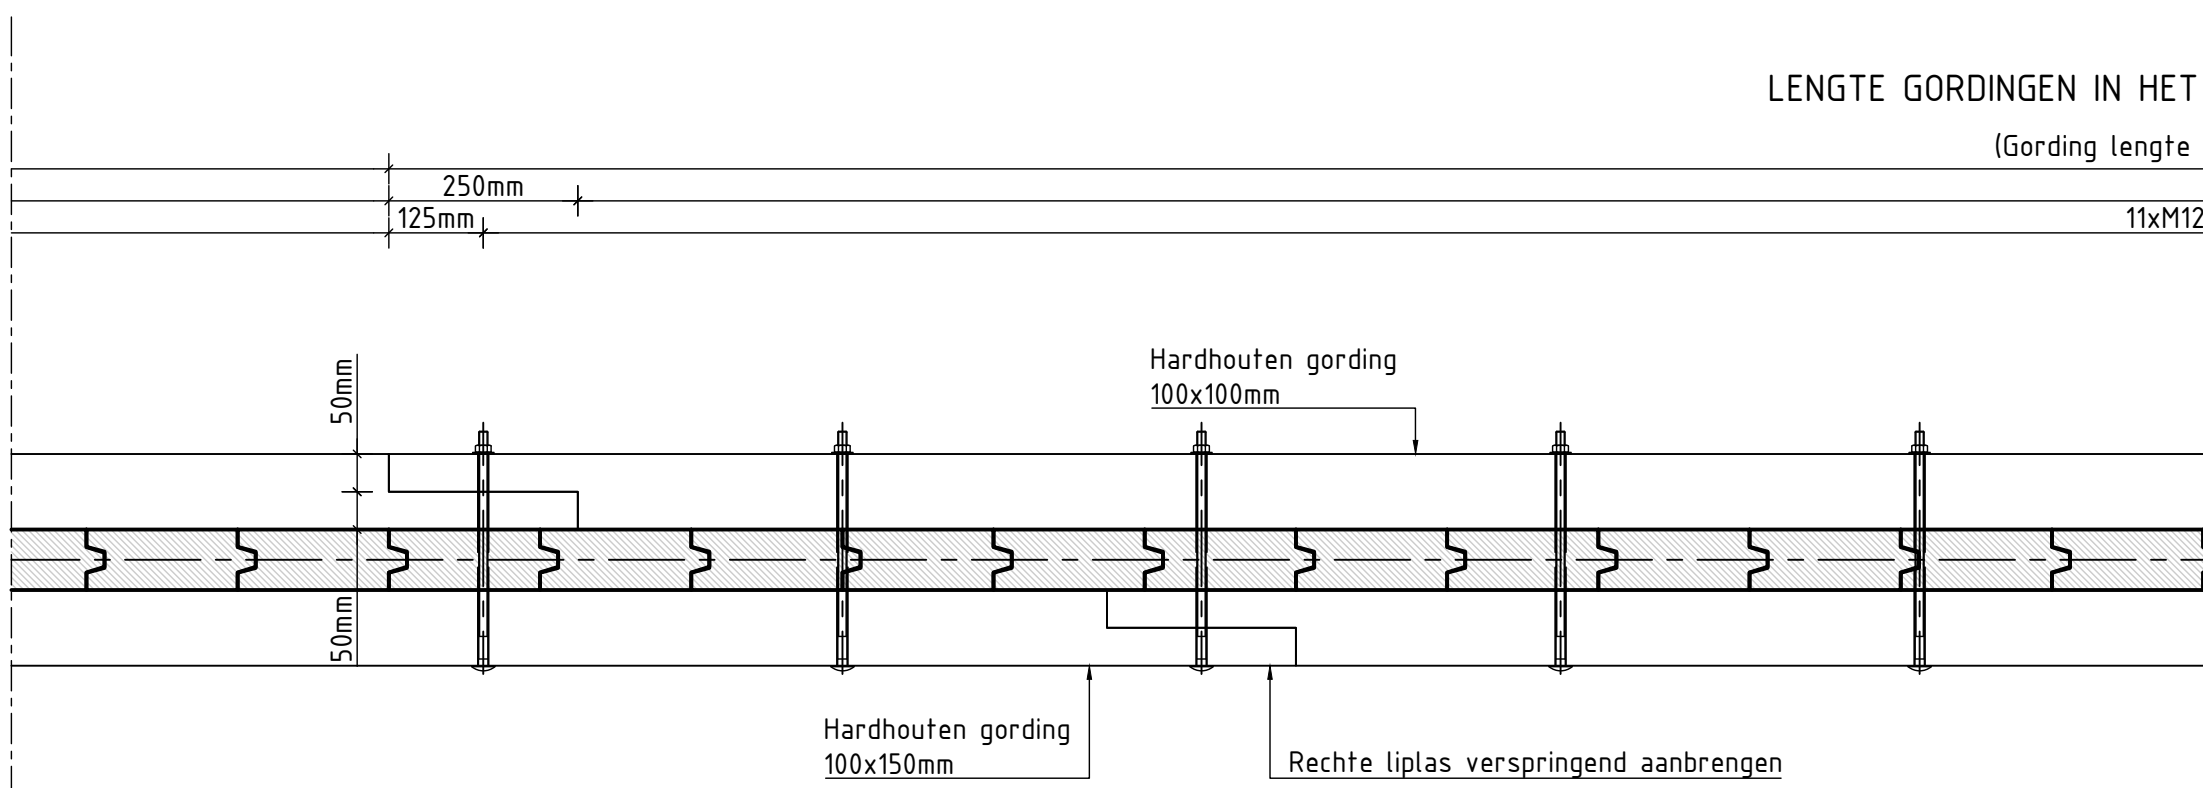


BOVENAANZICHT GORDING DAMWAND

Schaal 110

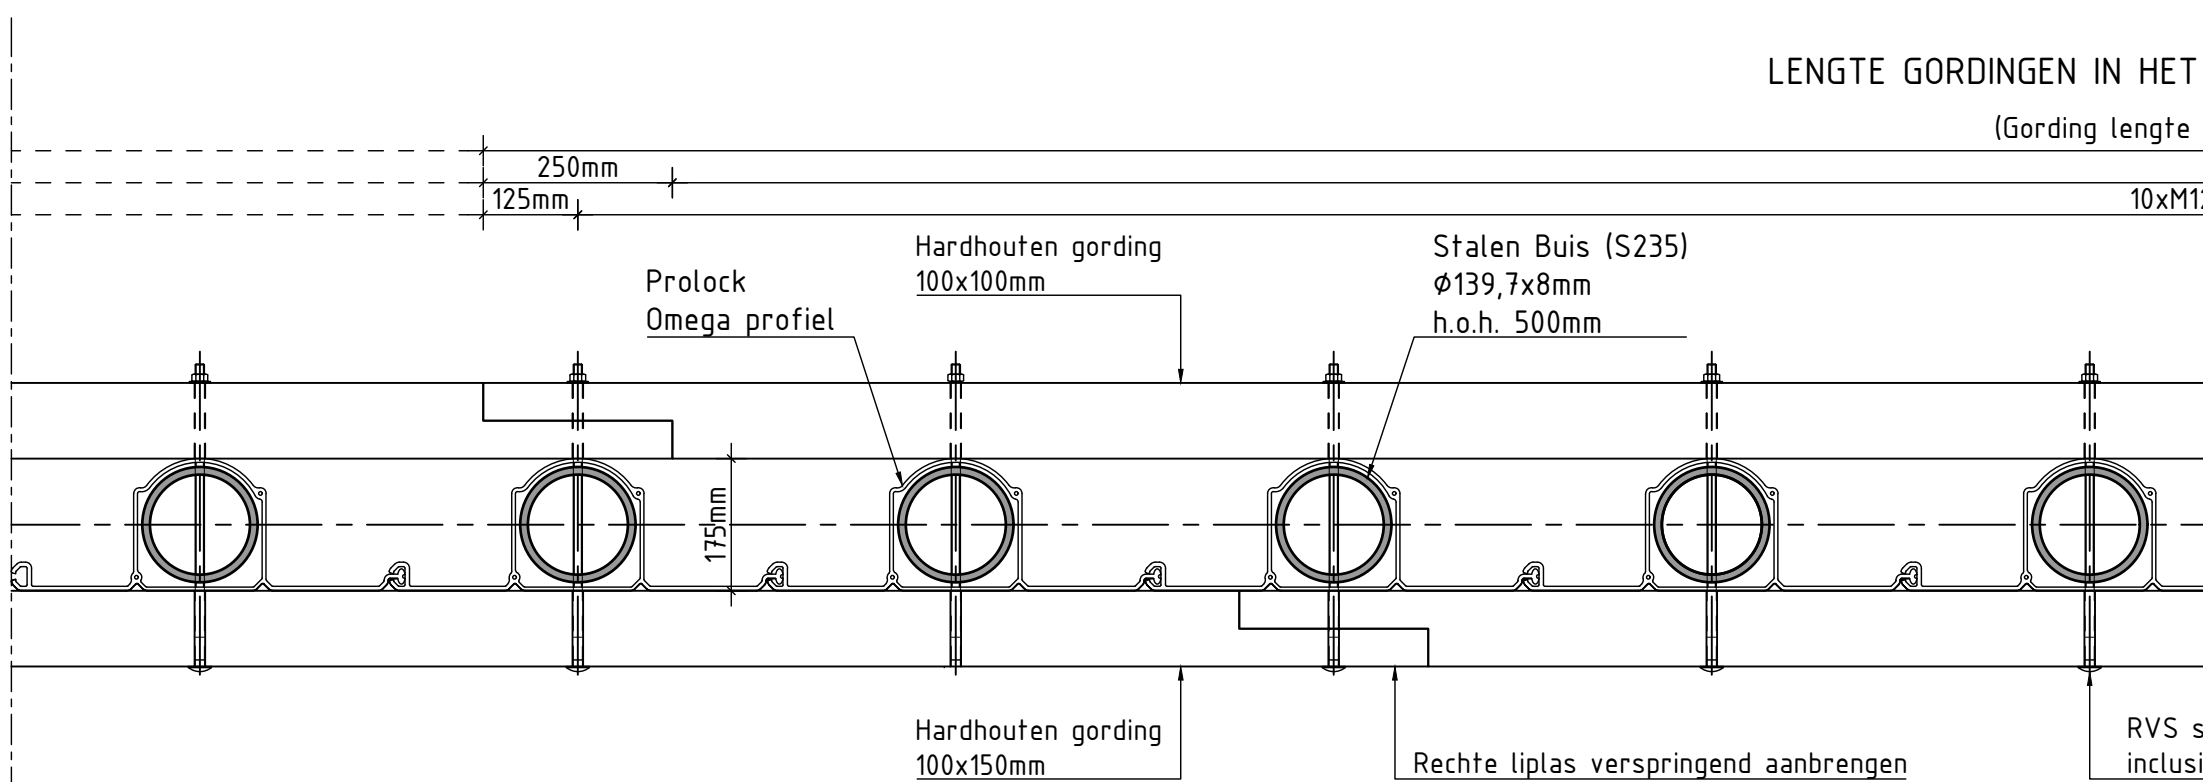


BOVENAANZICHT GORDING PROLOCK WAND

Schaal 110

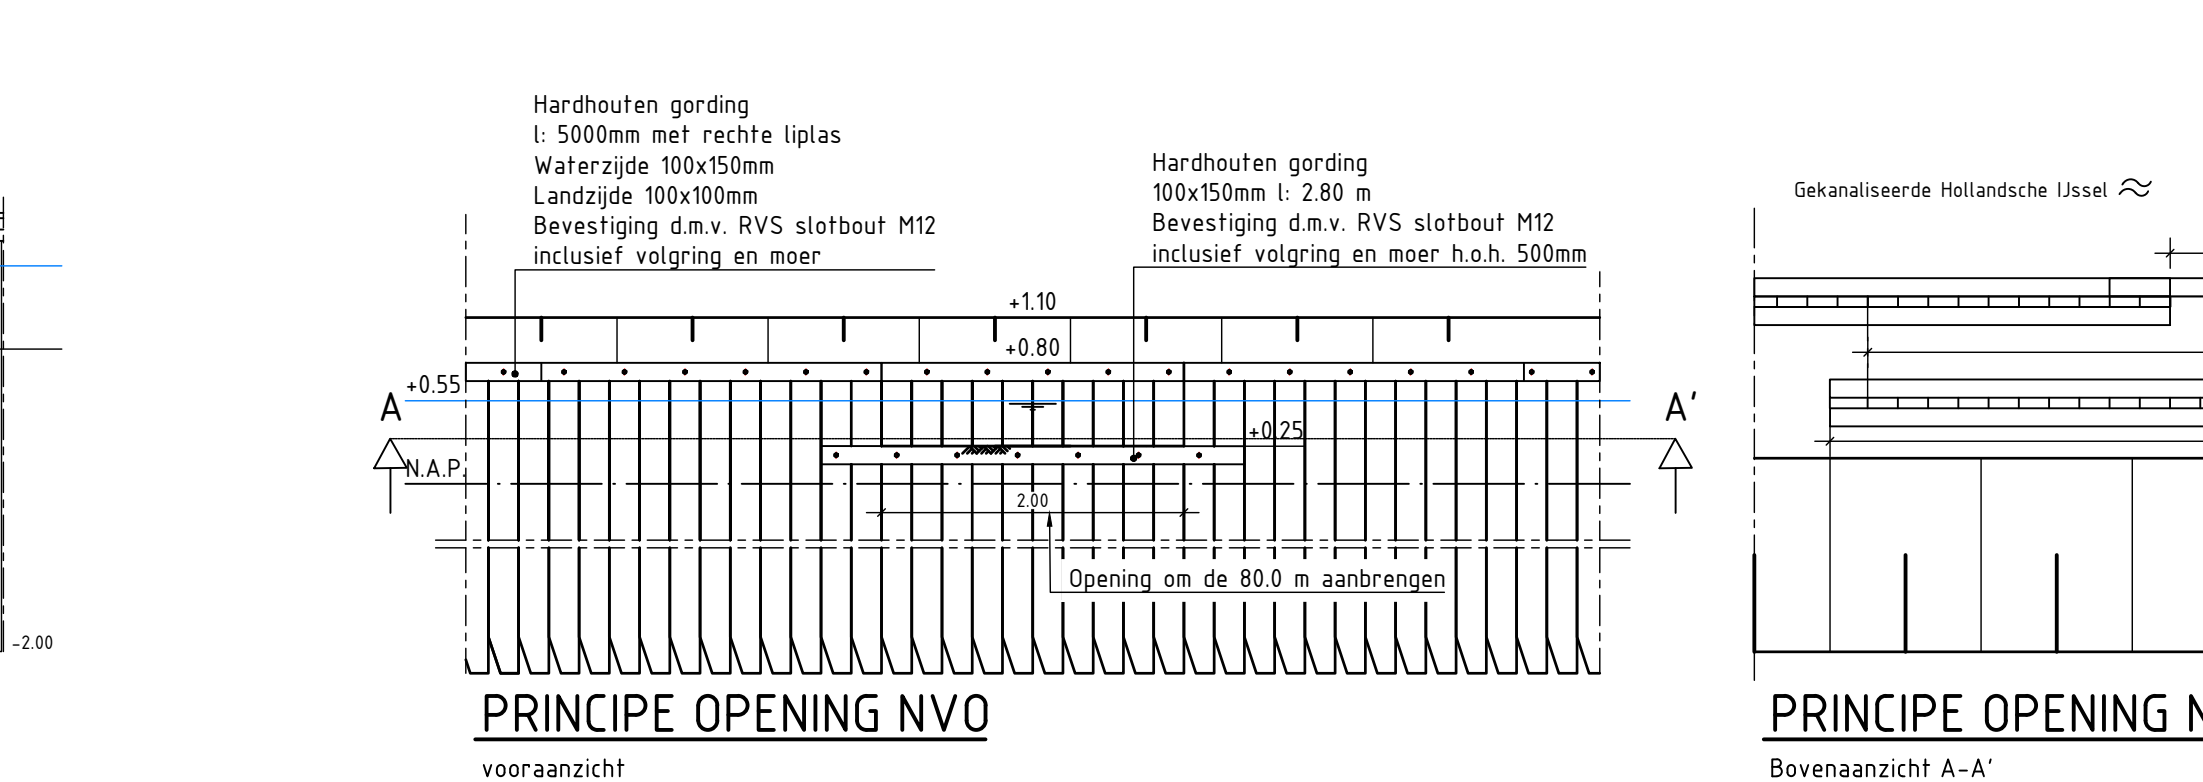


PRINCIPE OPENING NVO

Schaal 150

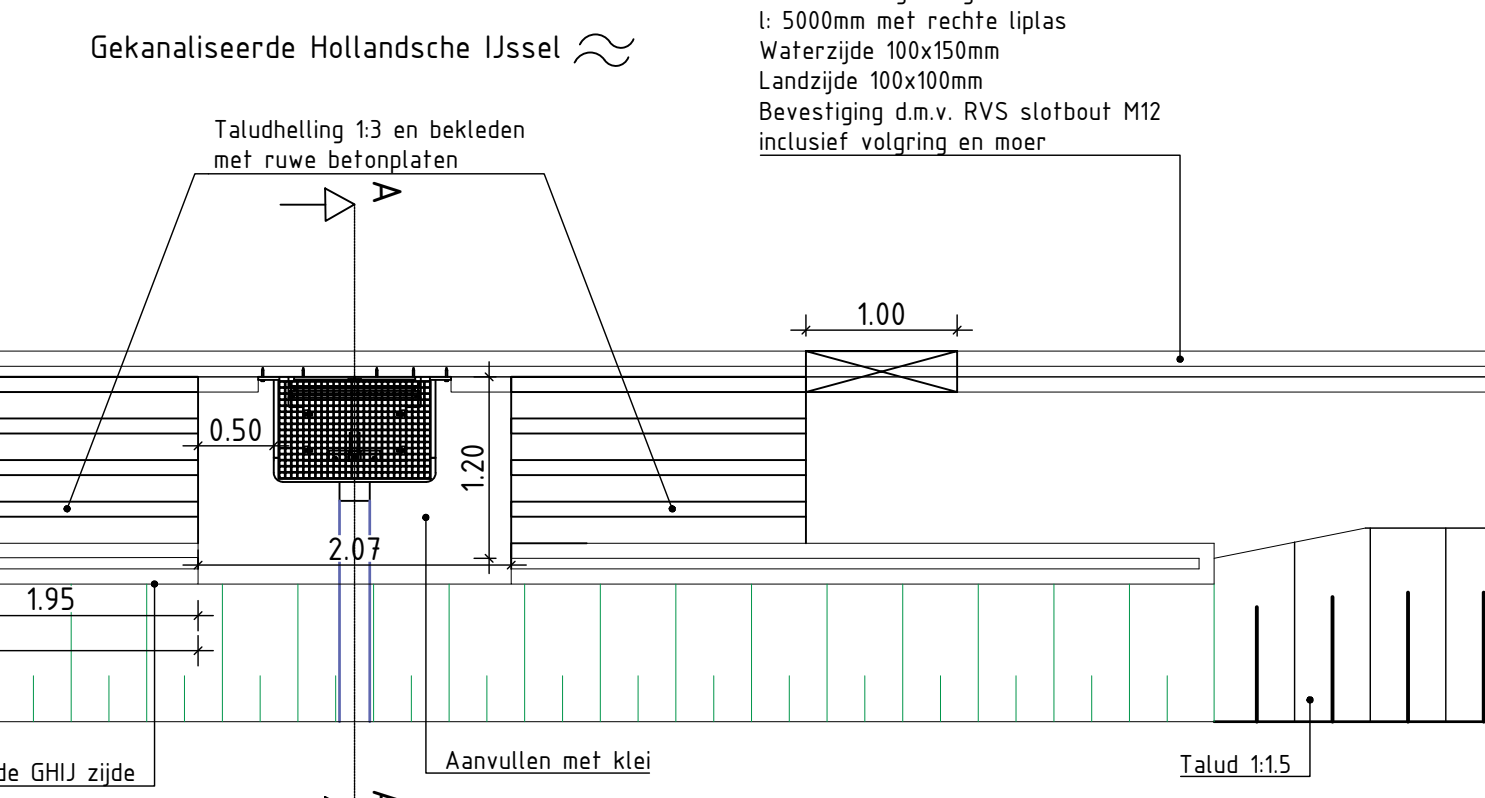


PRINCIPE INLAAT NVO

Schaal 150

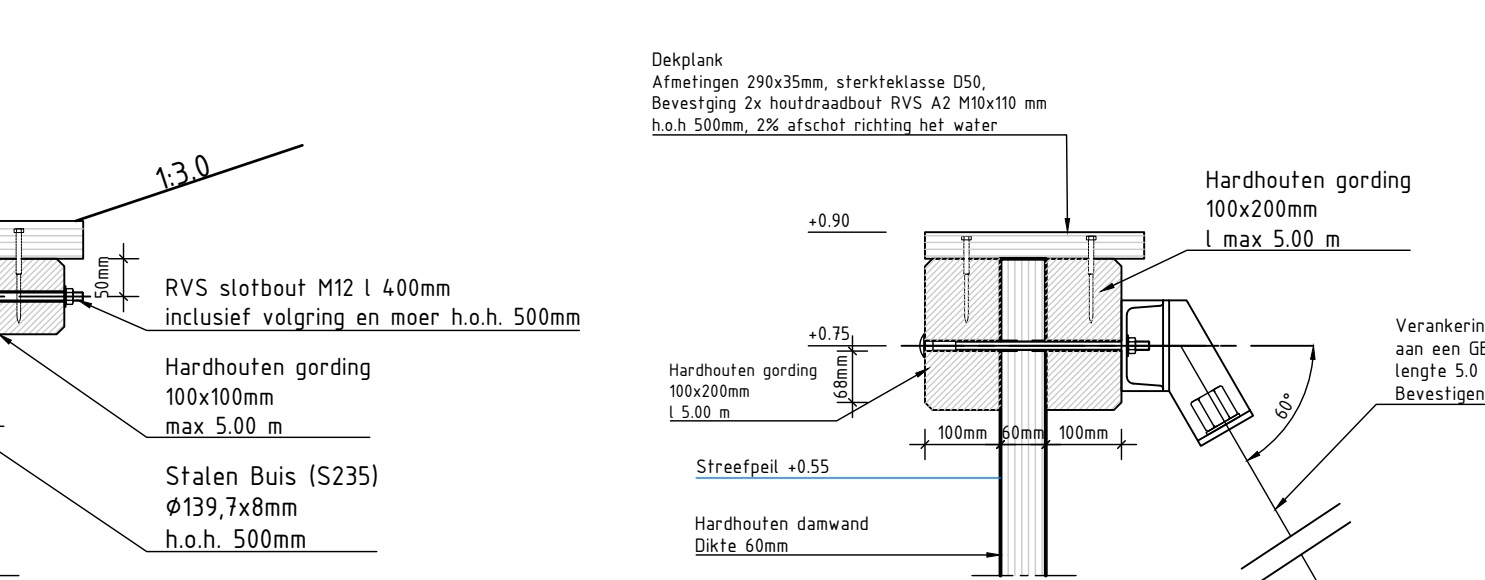




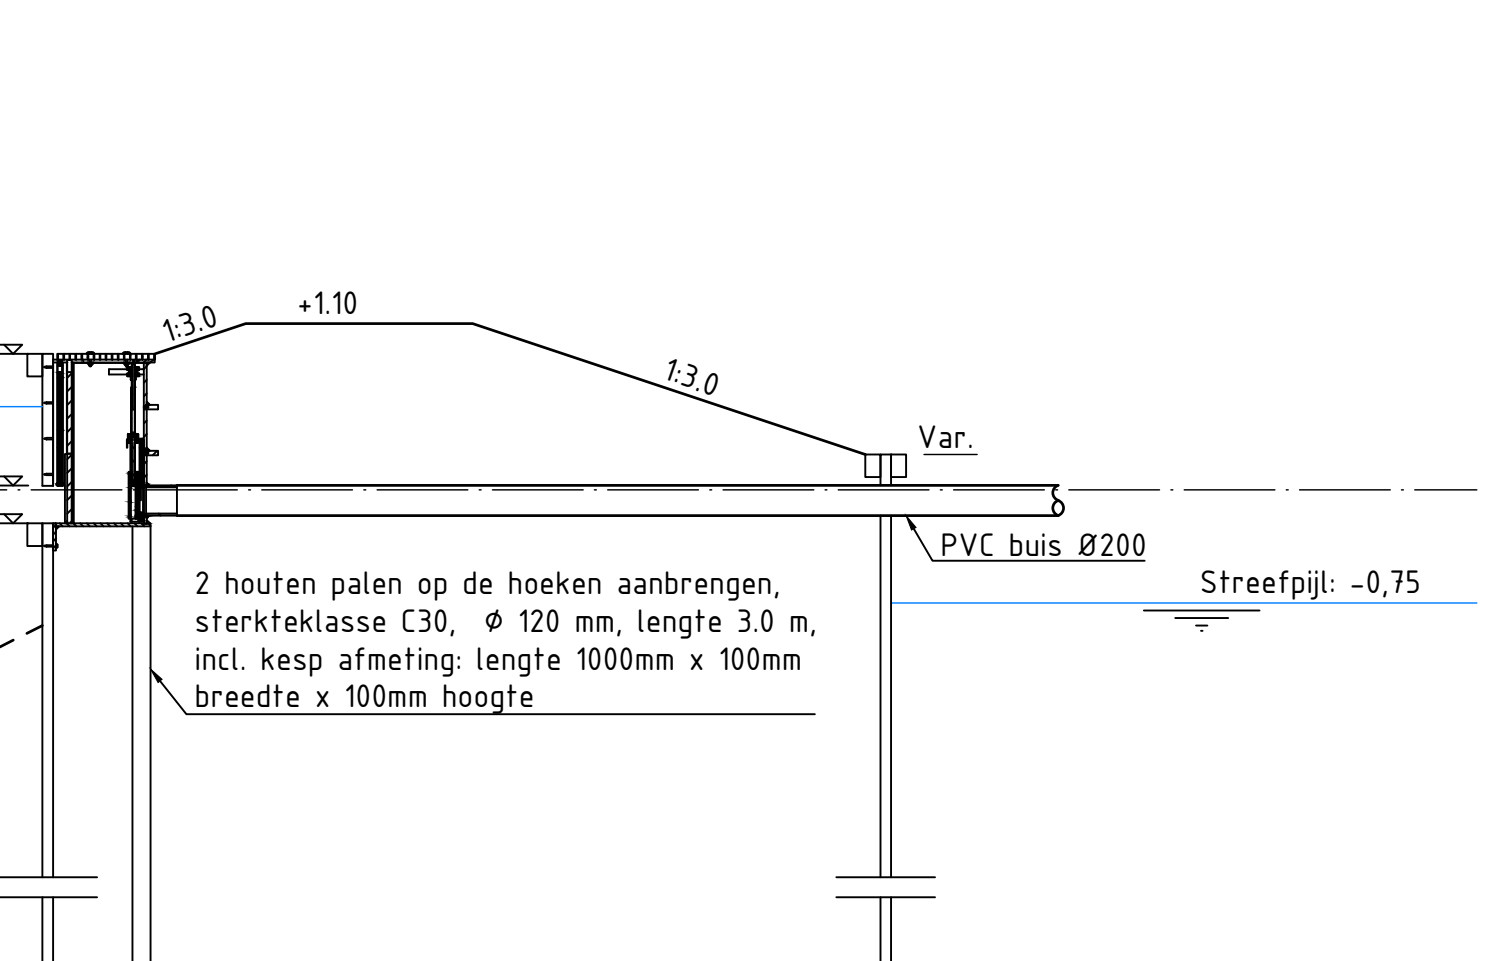




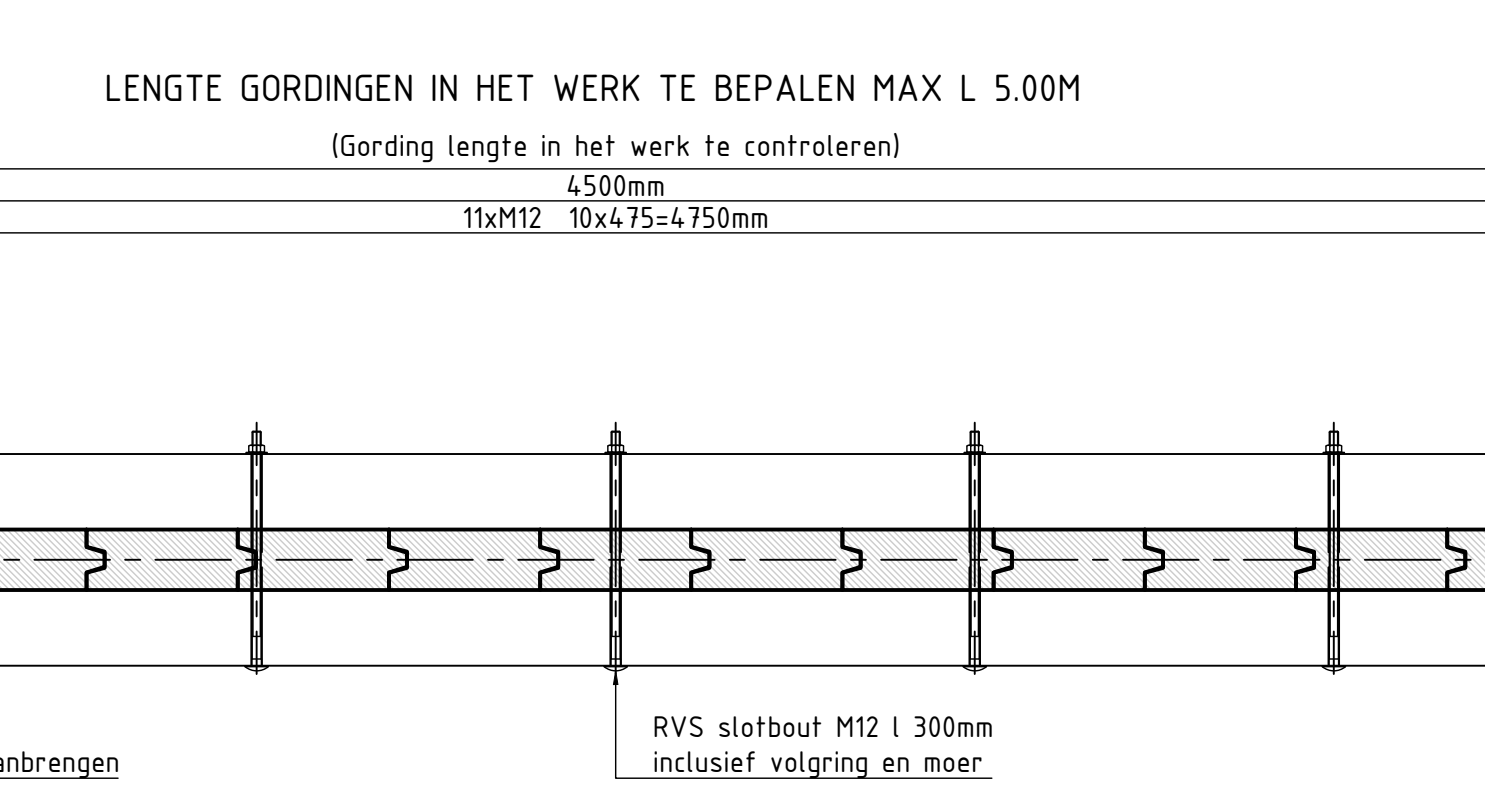




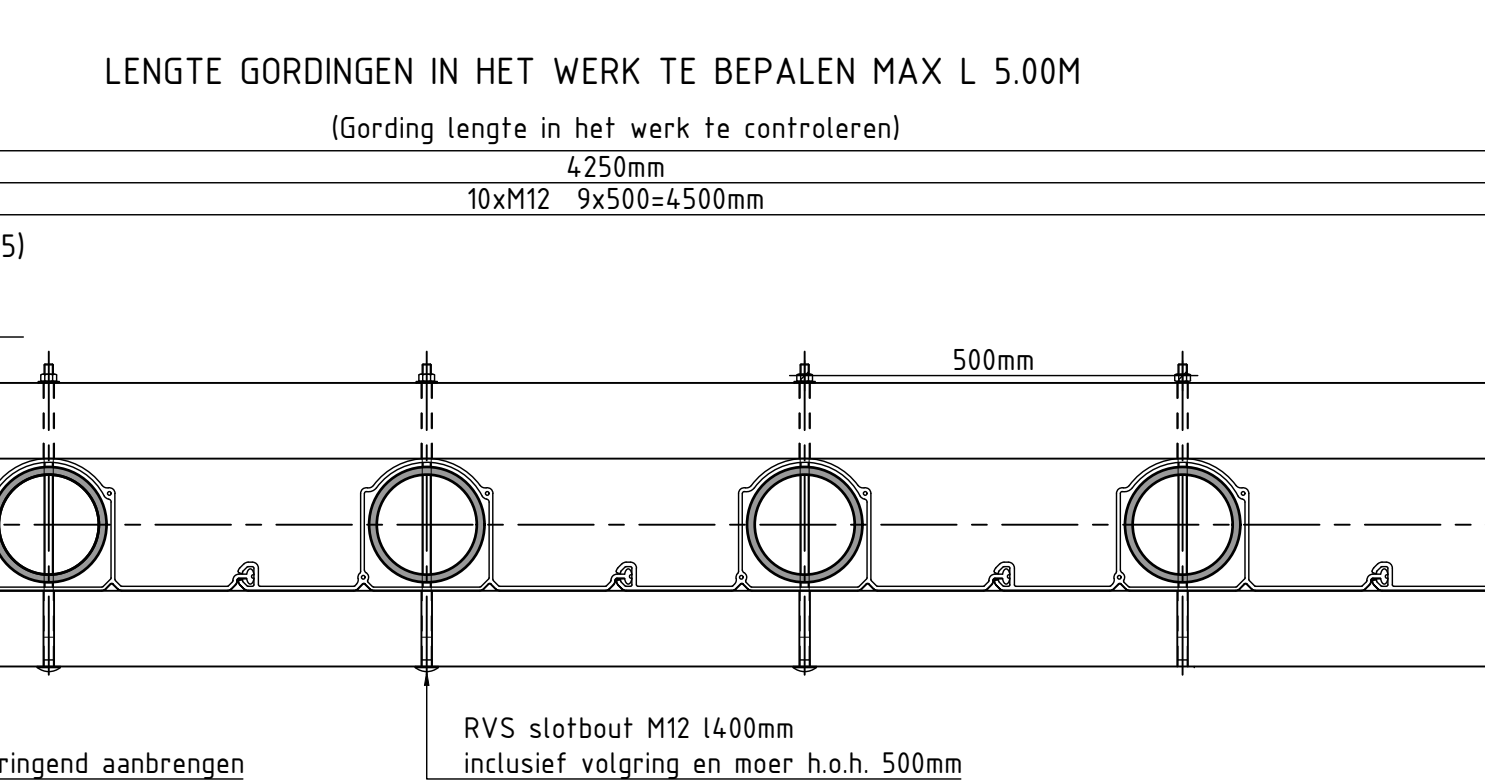




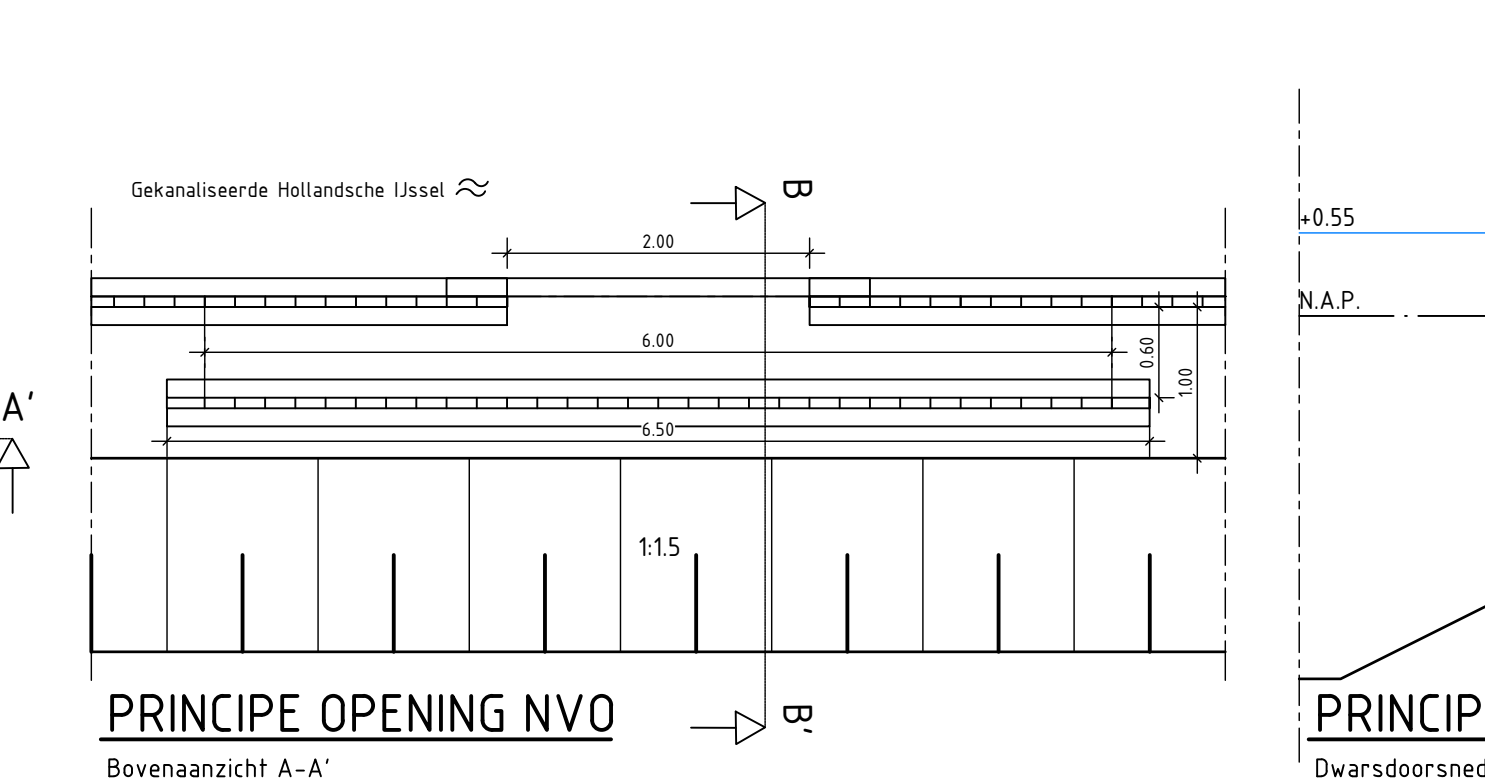




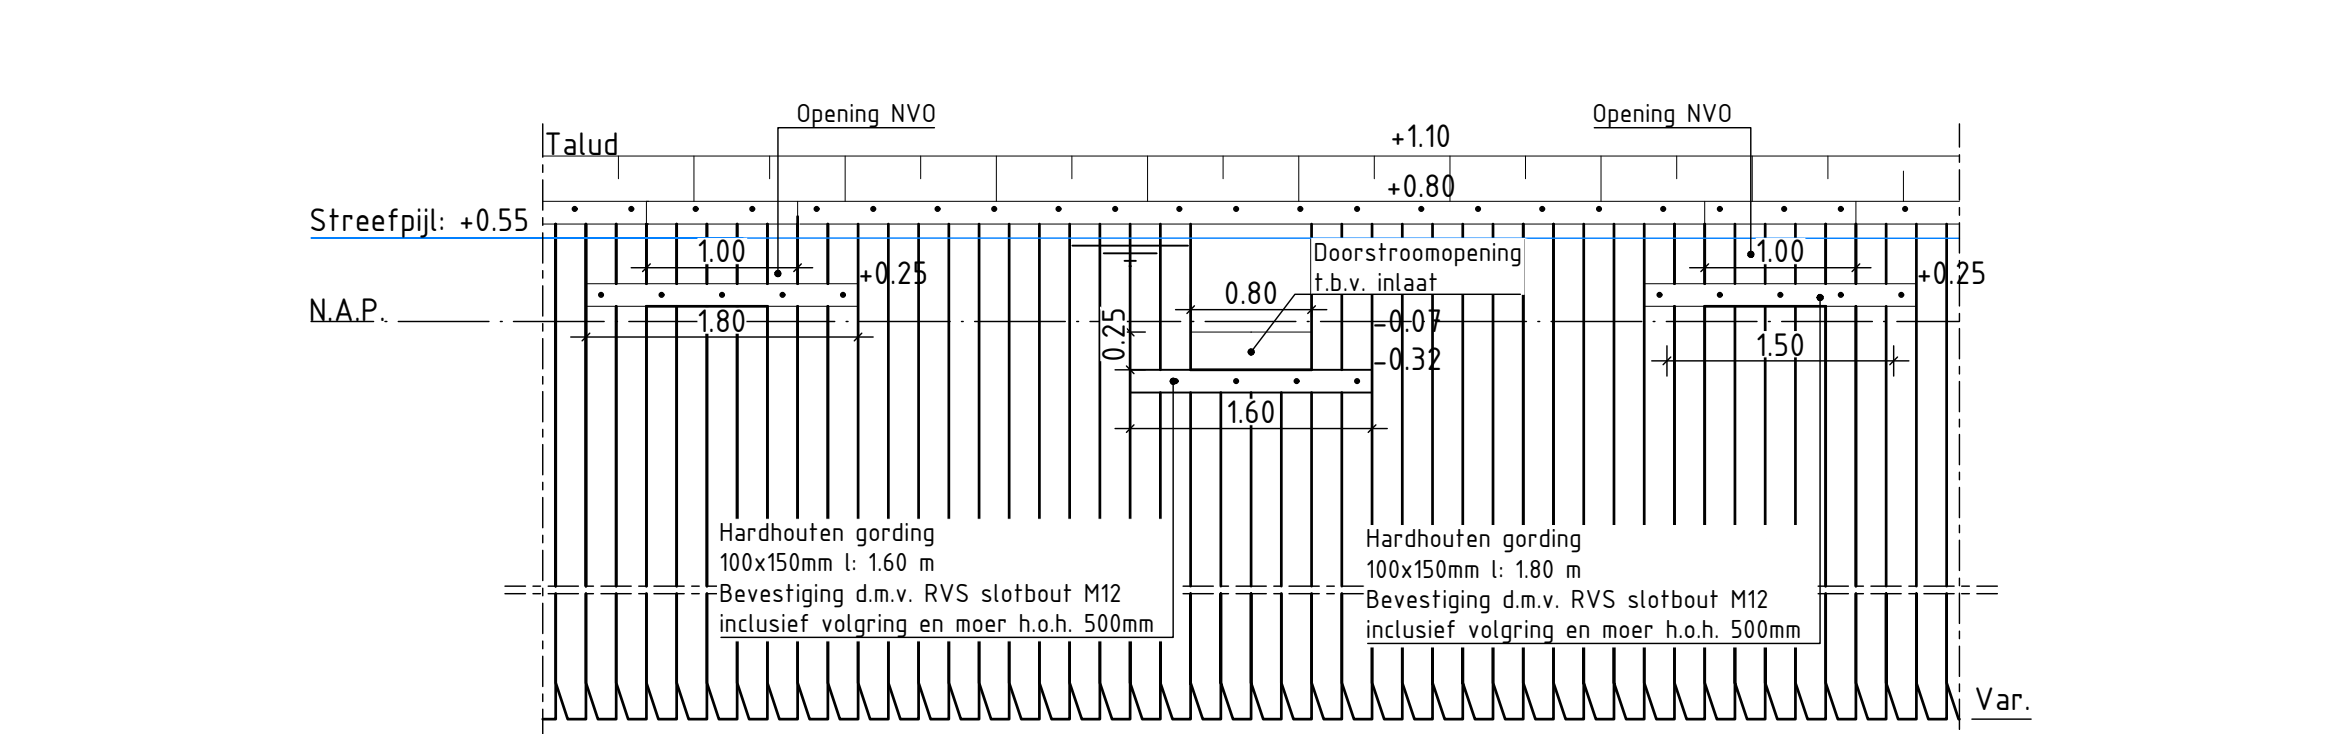




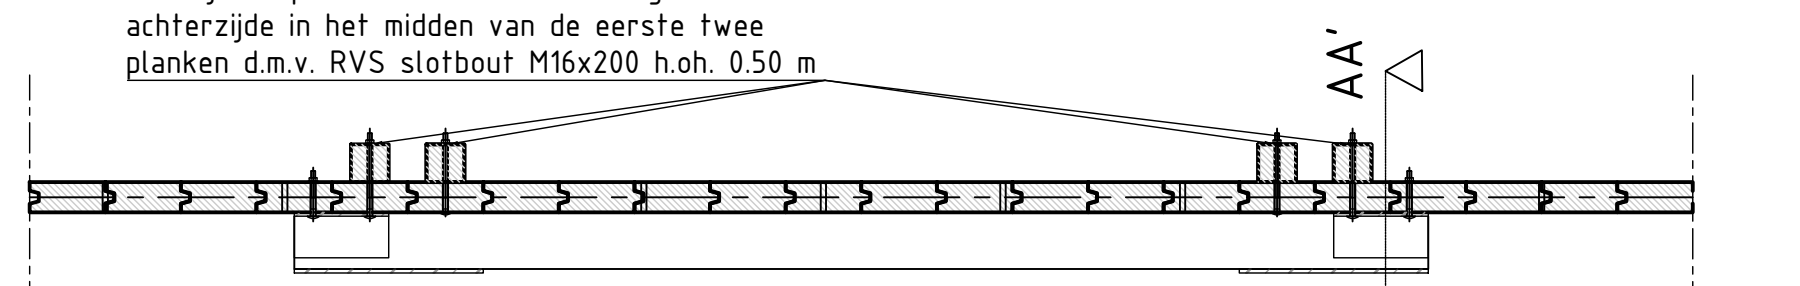


BOVENAANZICHT OVERKLUIZING

Schaal 120

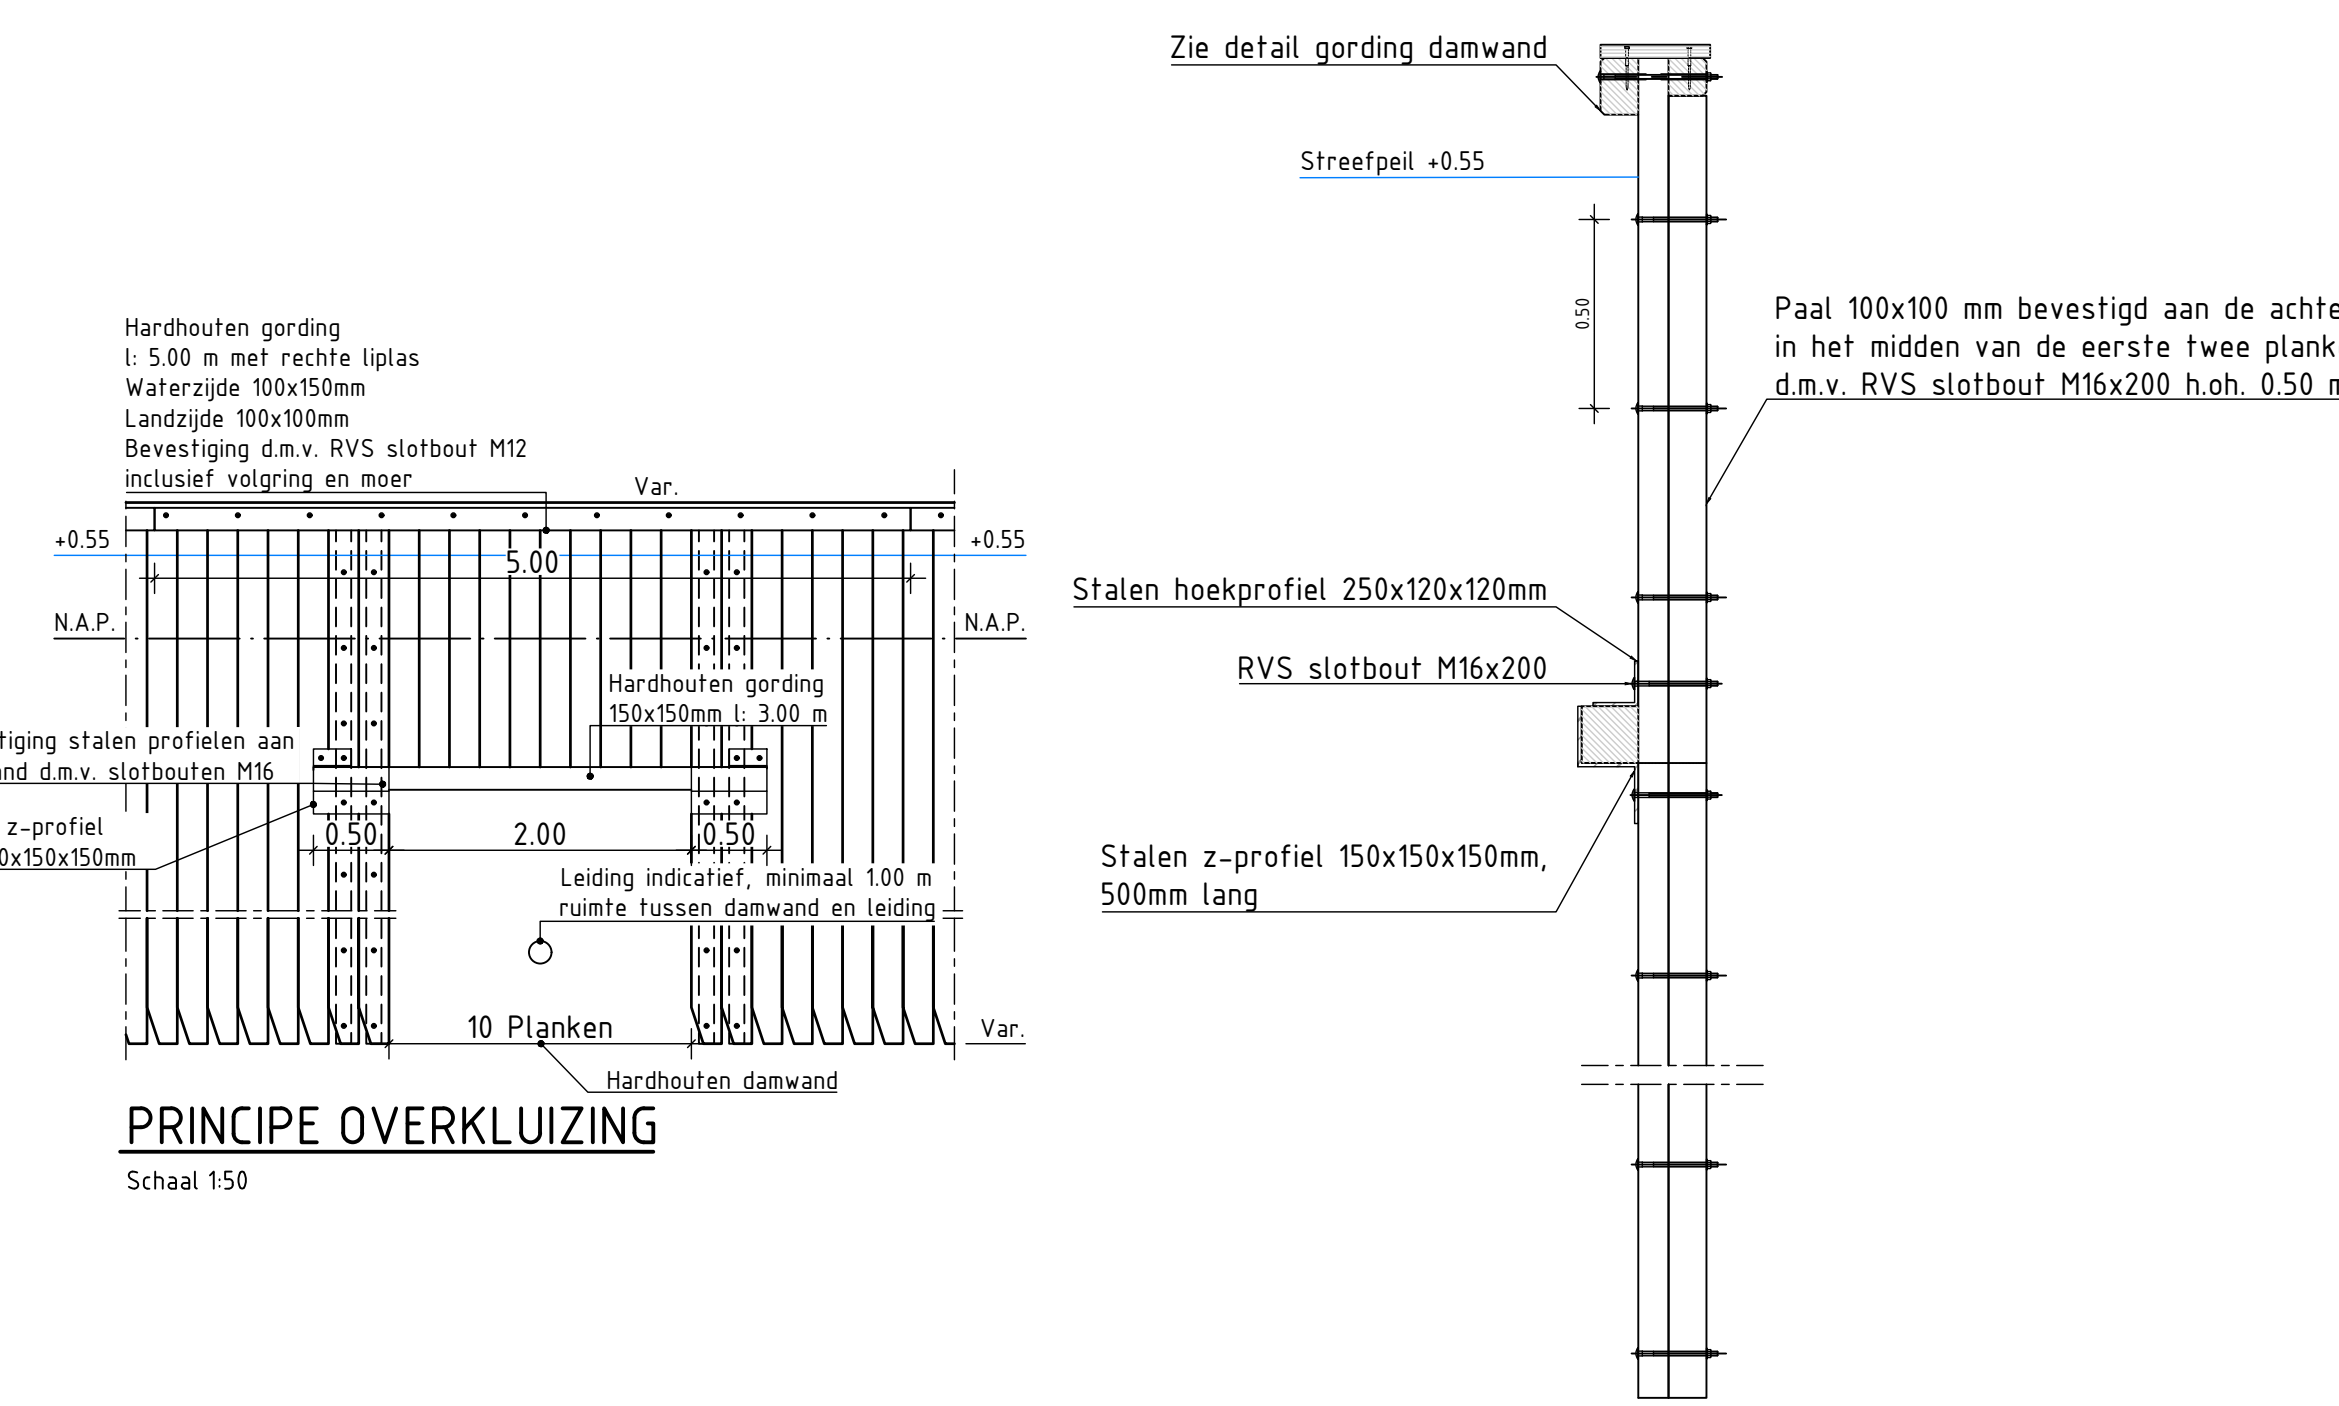


PRINCIPE OVERKLUIZING

Schaal 150

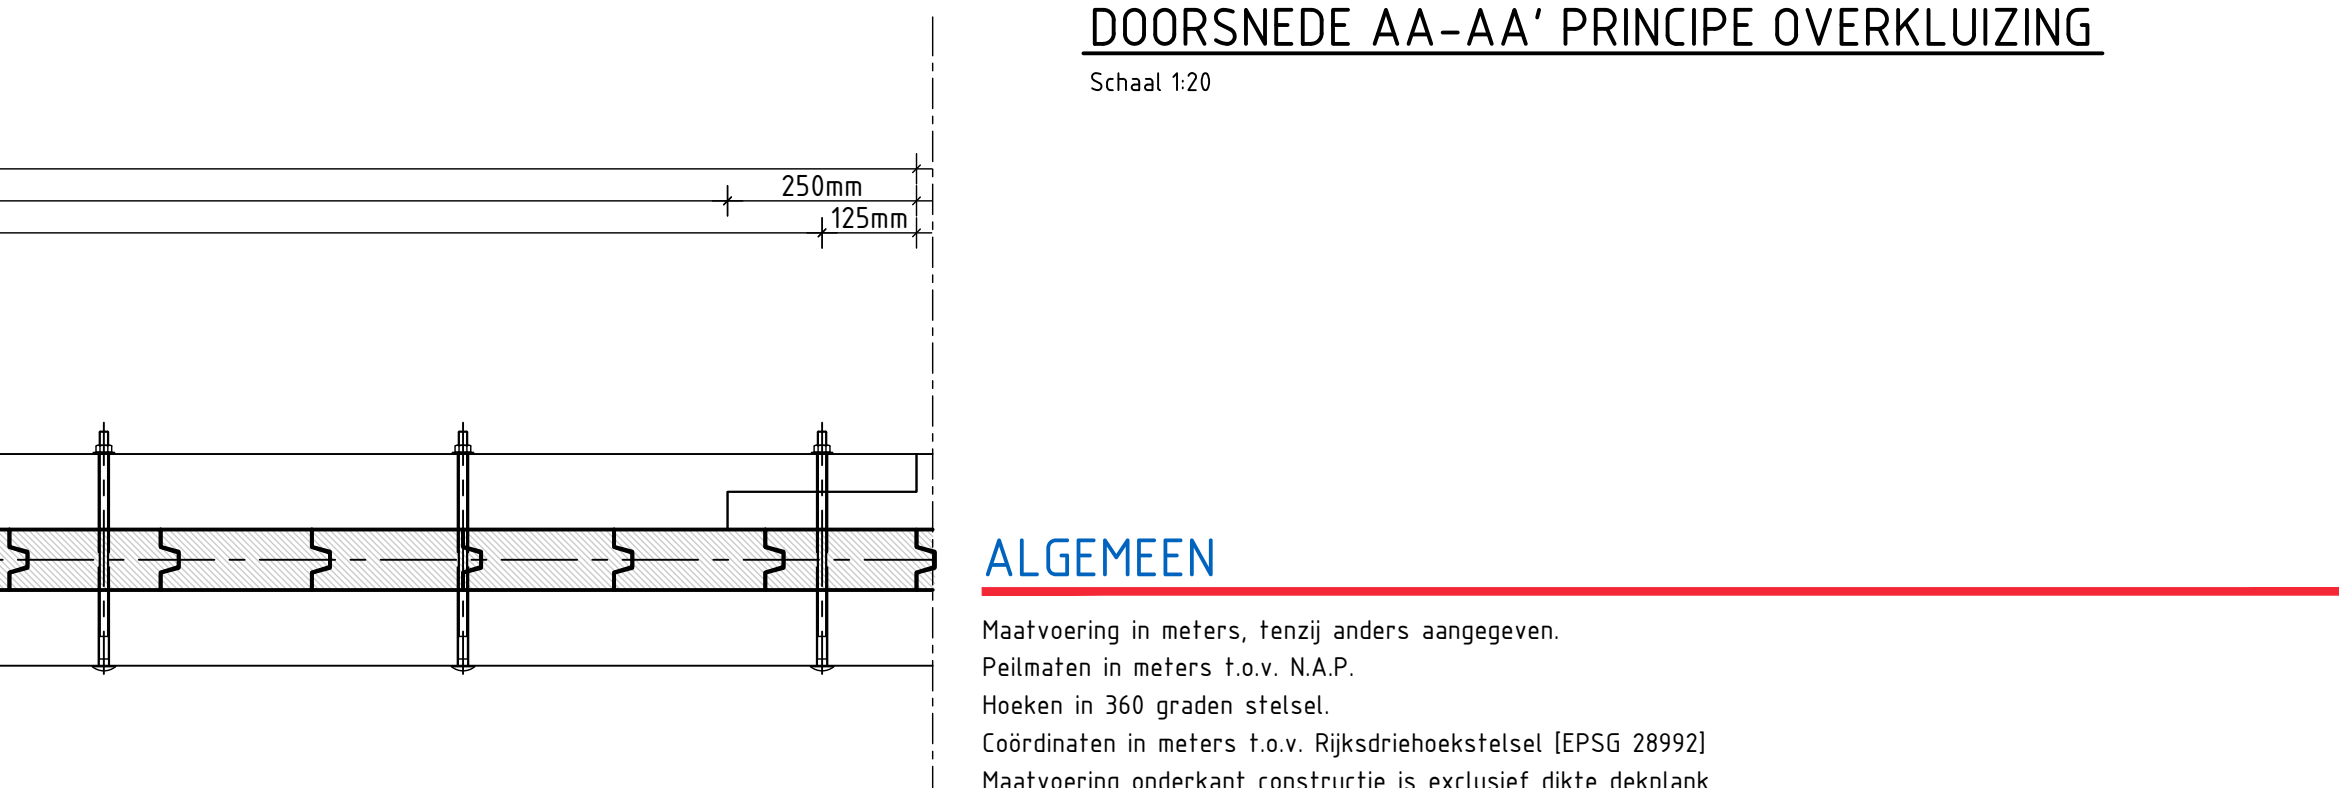




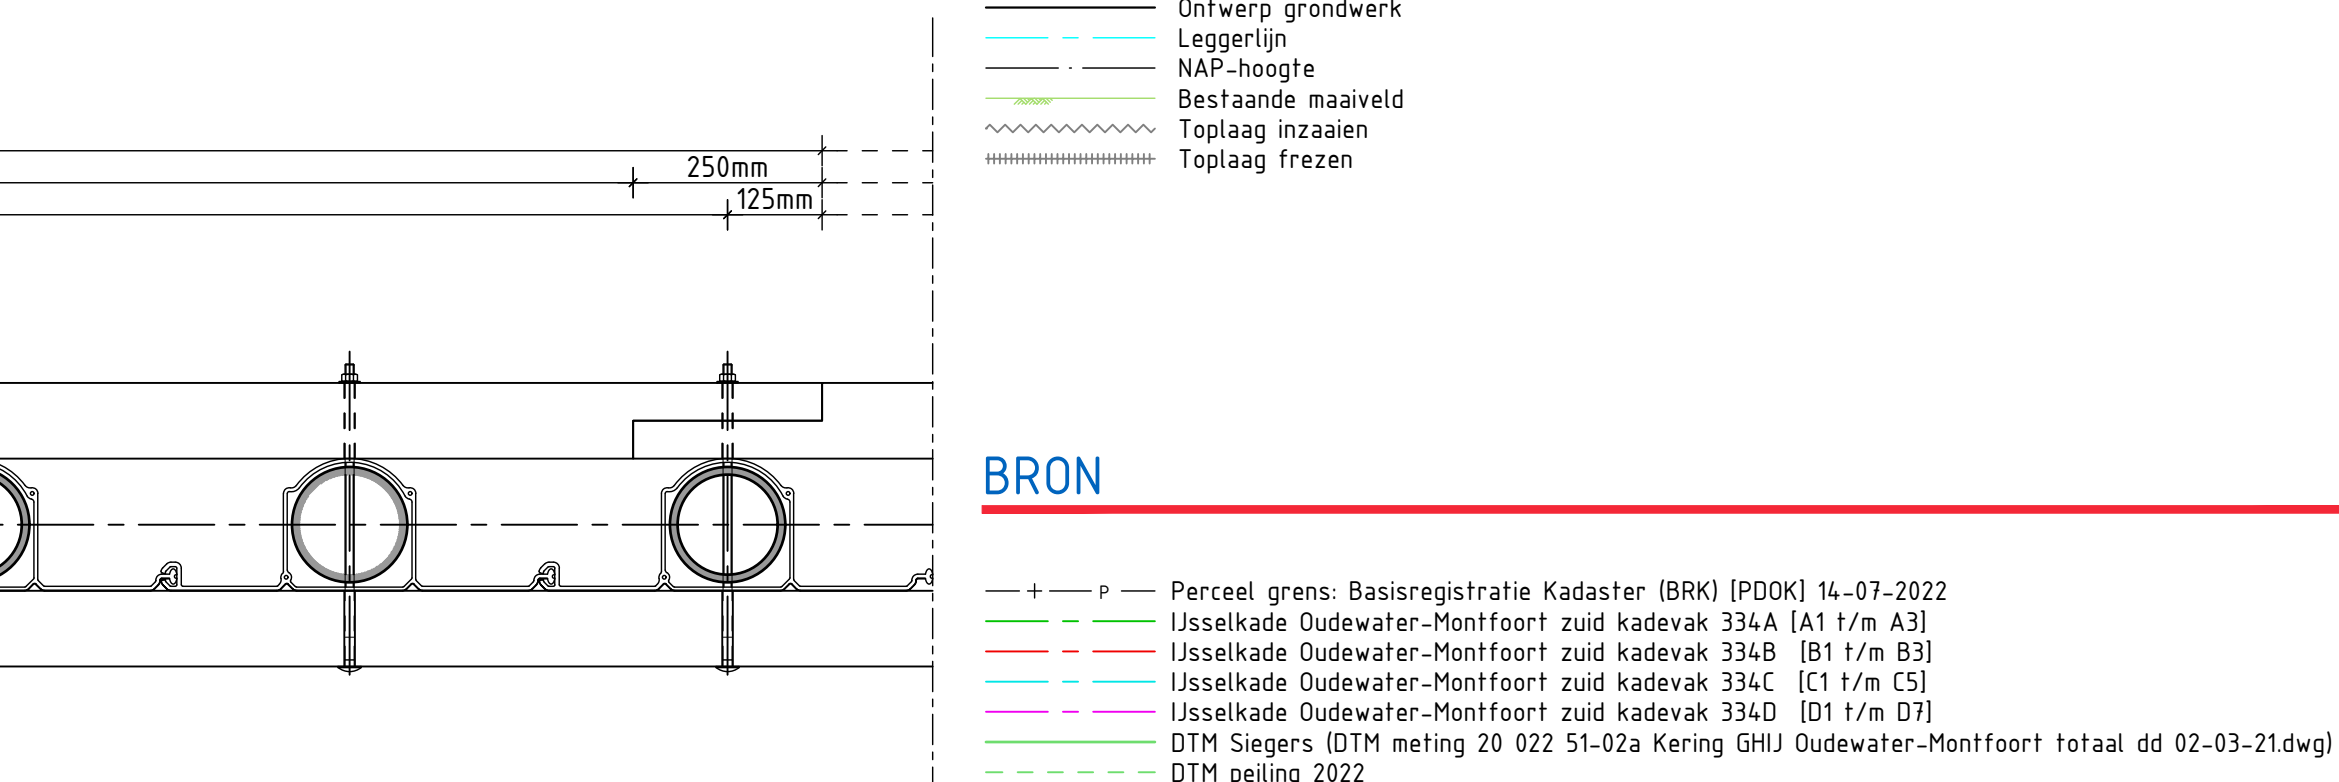



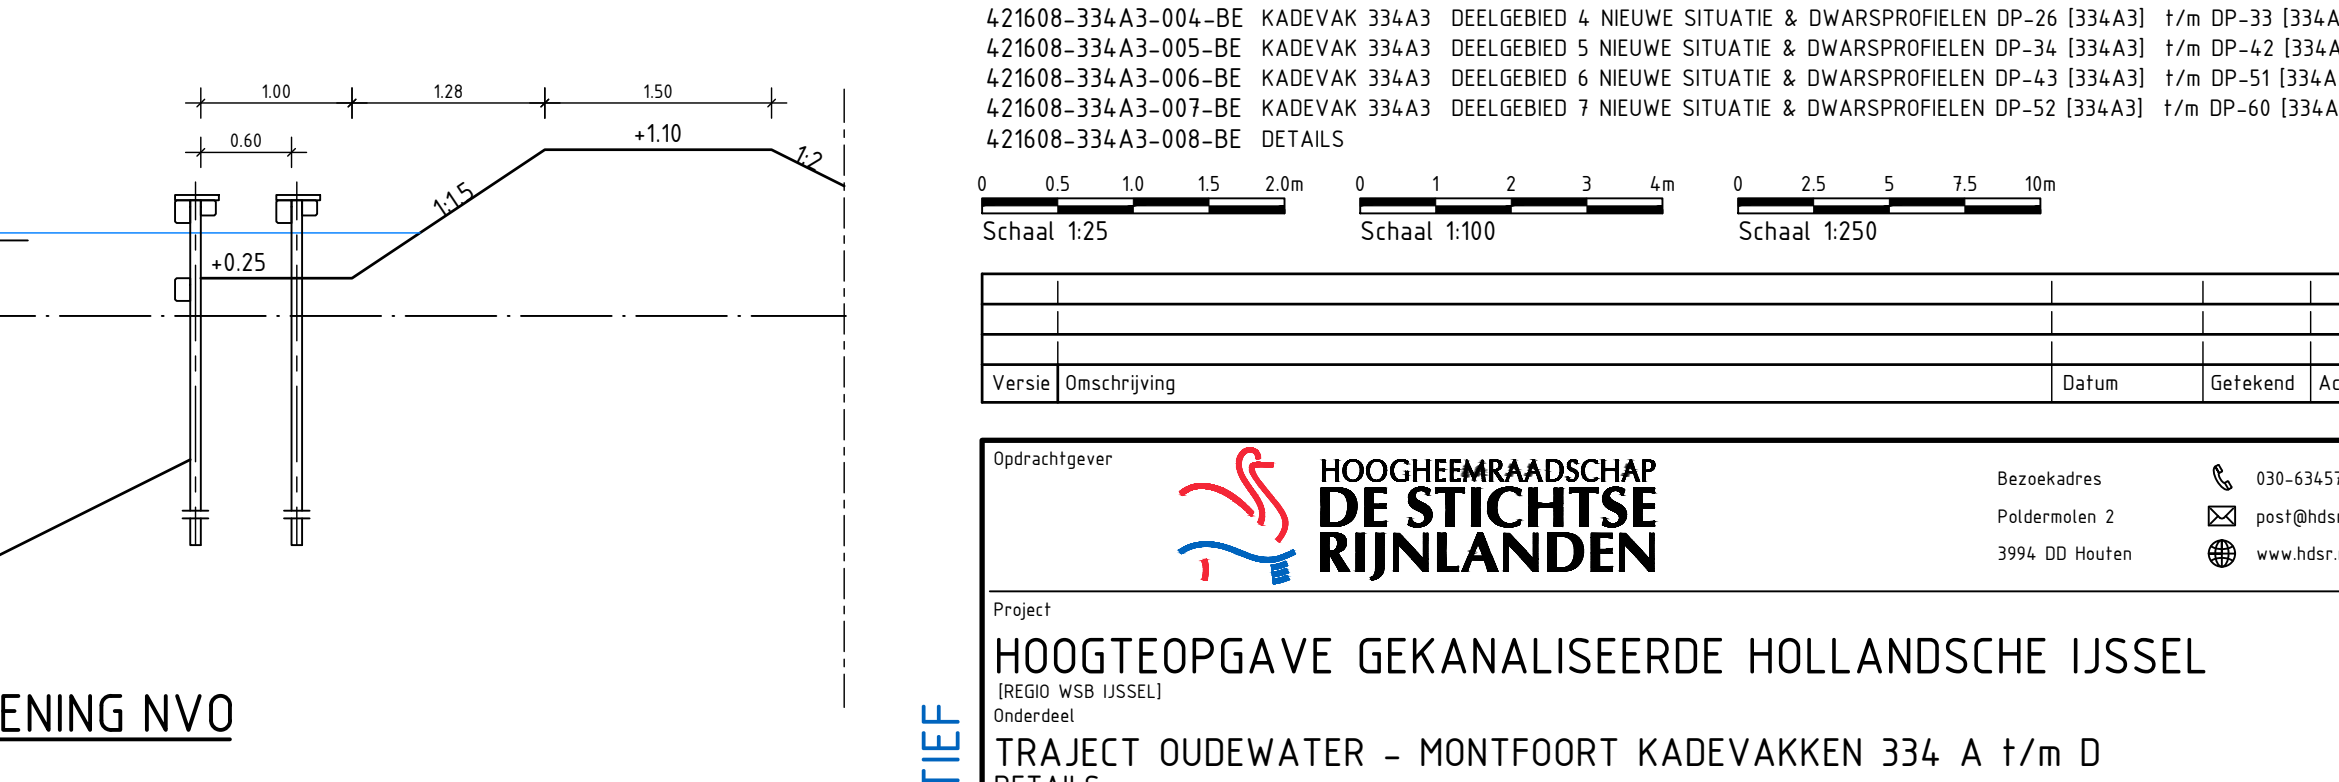



DOORSNEDE AA-AA' PRINCIPE OVERKLUIZING

Schaal 120

ALGEMEEN

Maatvoering in meters, tenzij anders aangegeven.
Maatvoering onderkant constructie is exclusief dikte dekplank



BRON



BIJBEHORENDE TEKENINGEN




Schaal 1:250										

DETAILS										
