

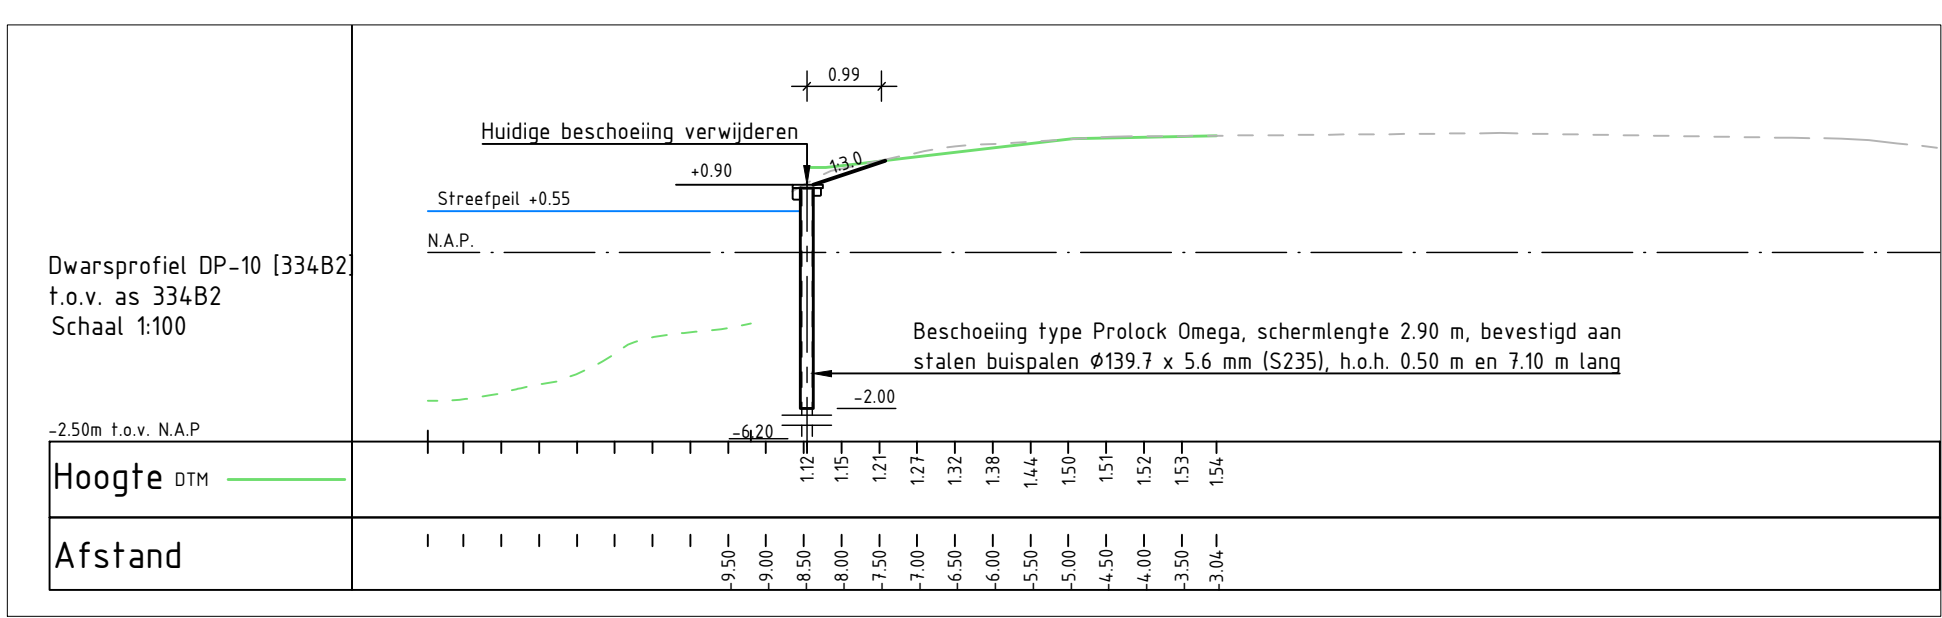
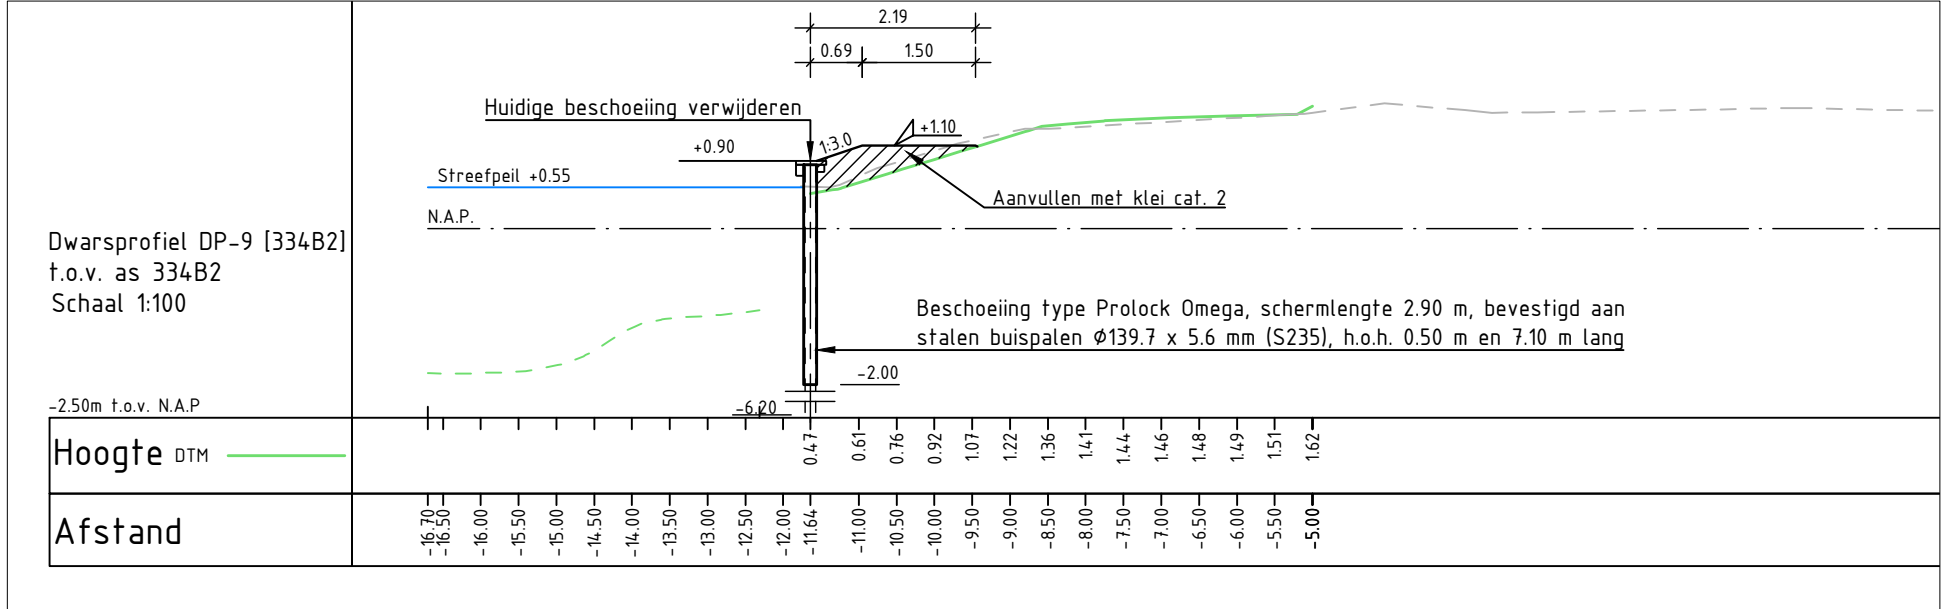
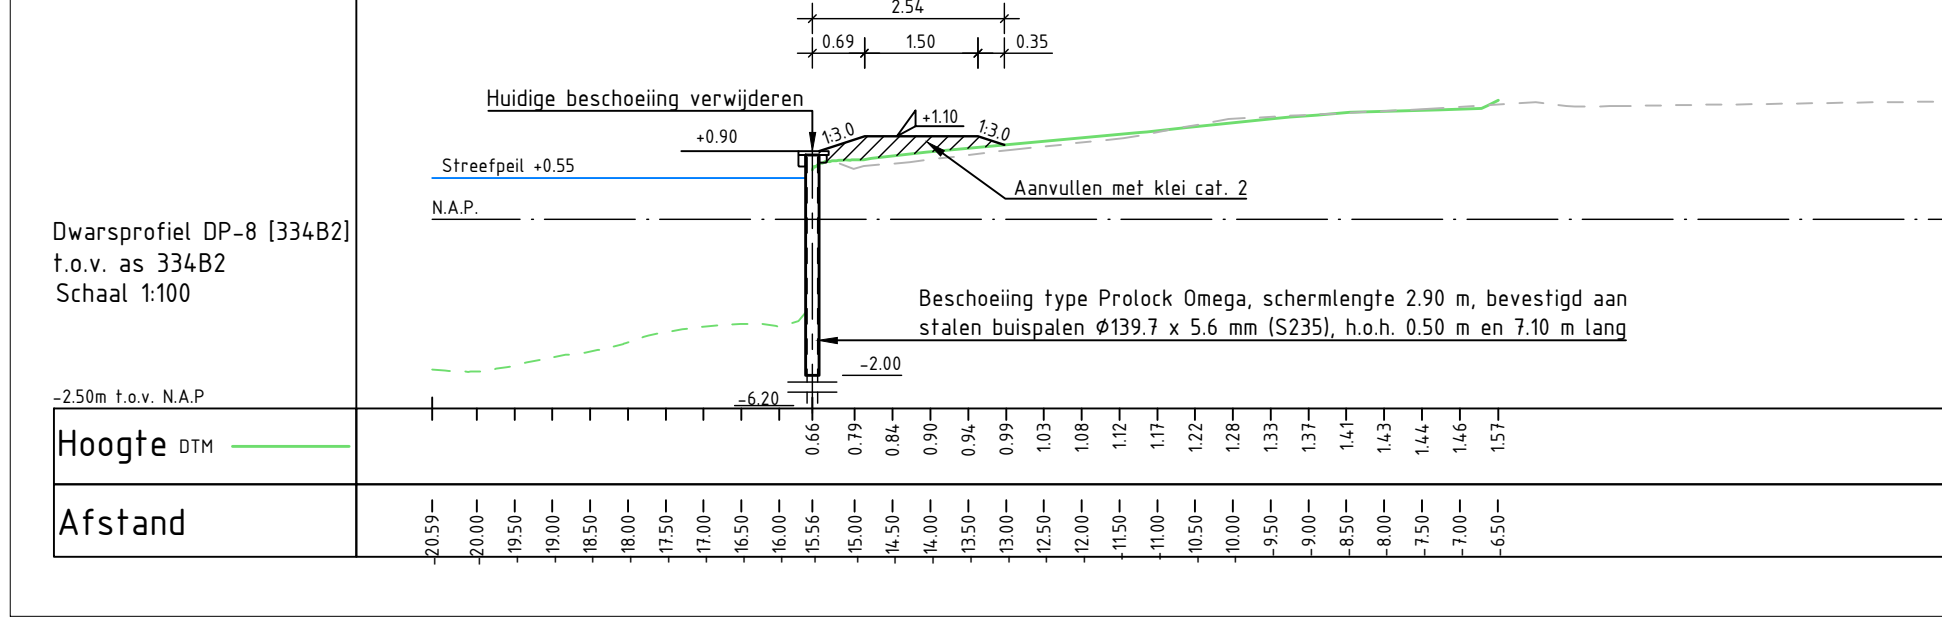
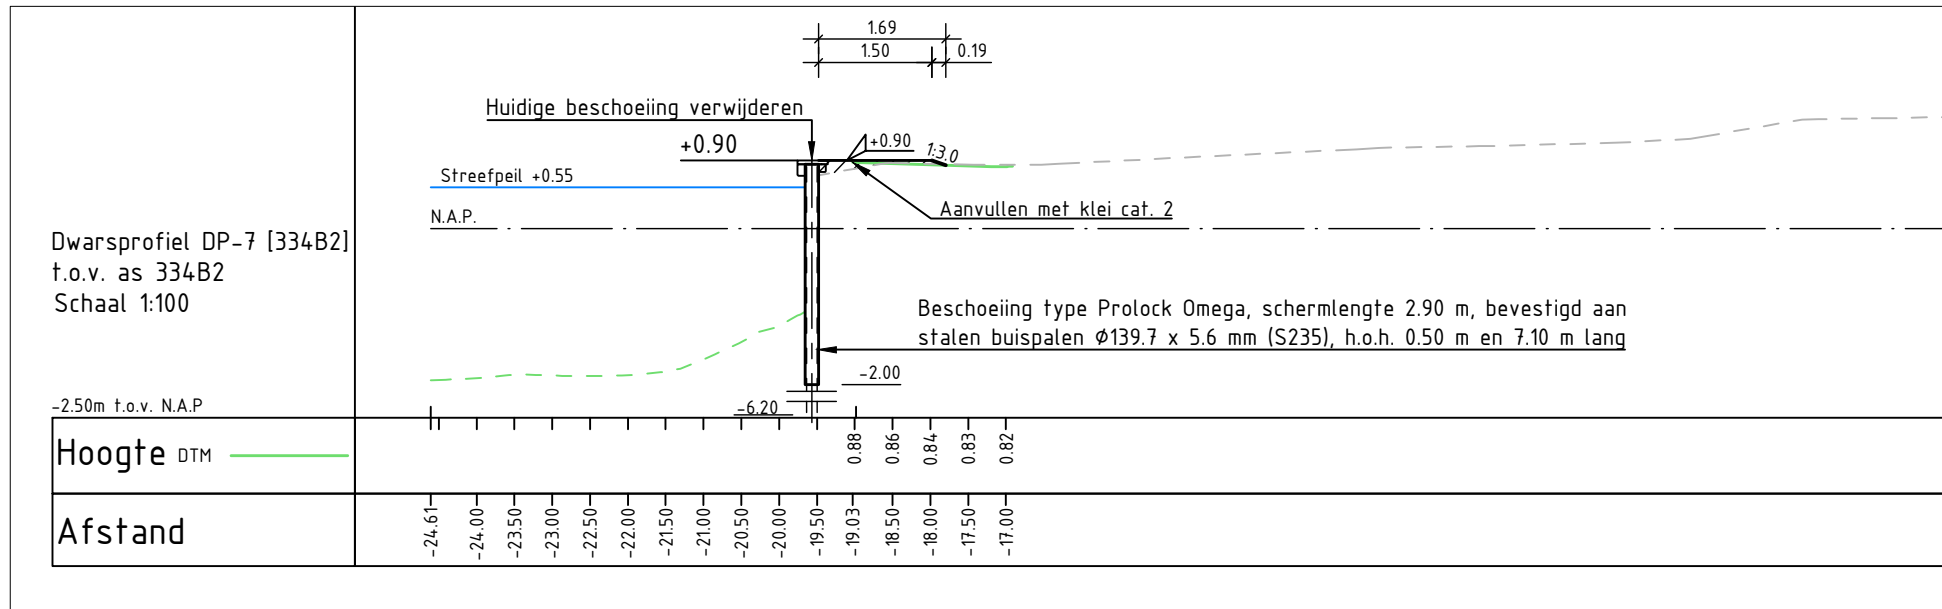
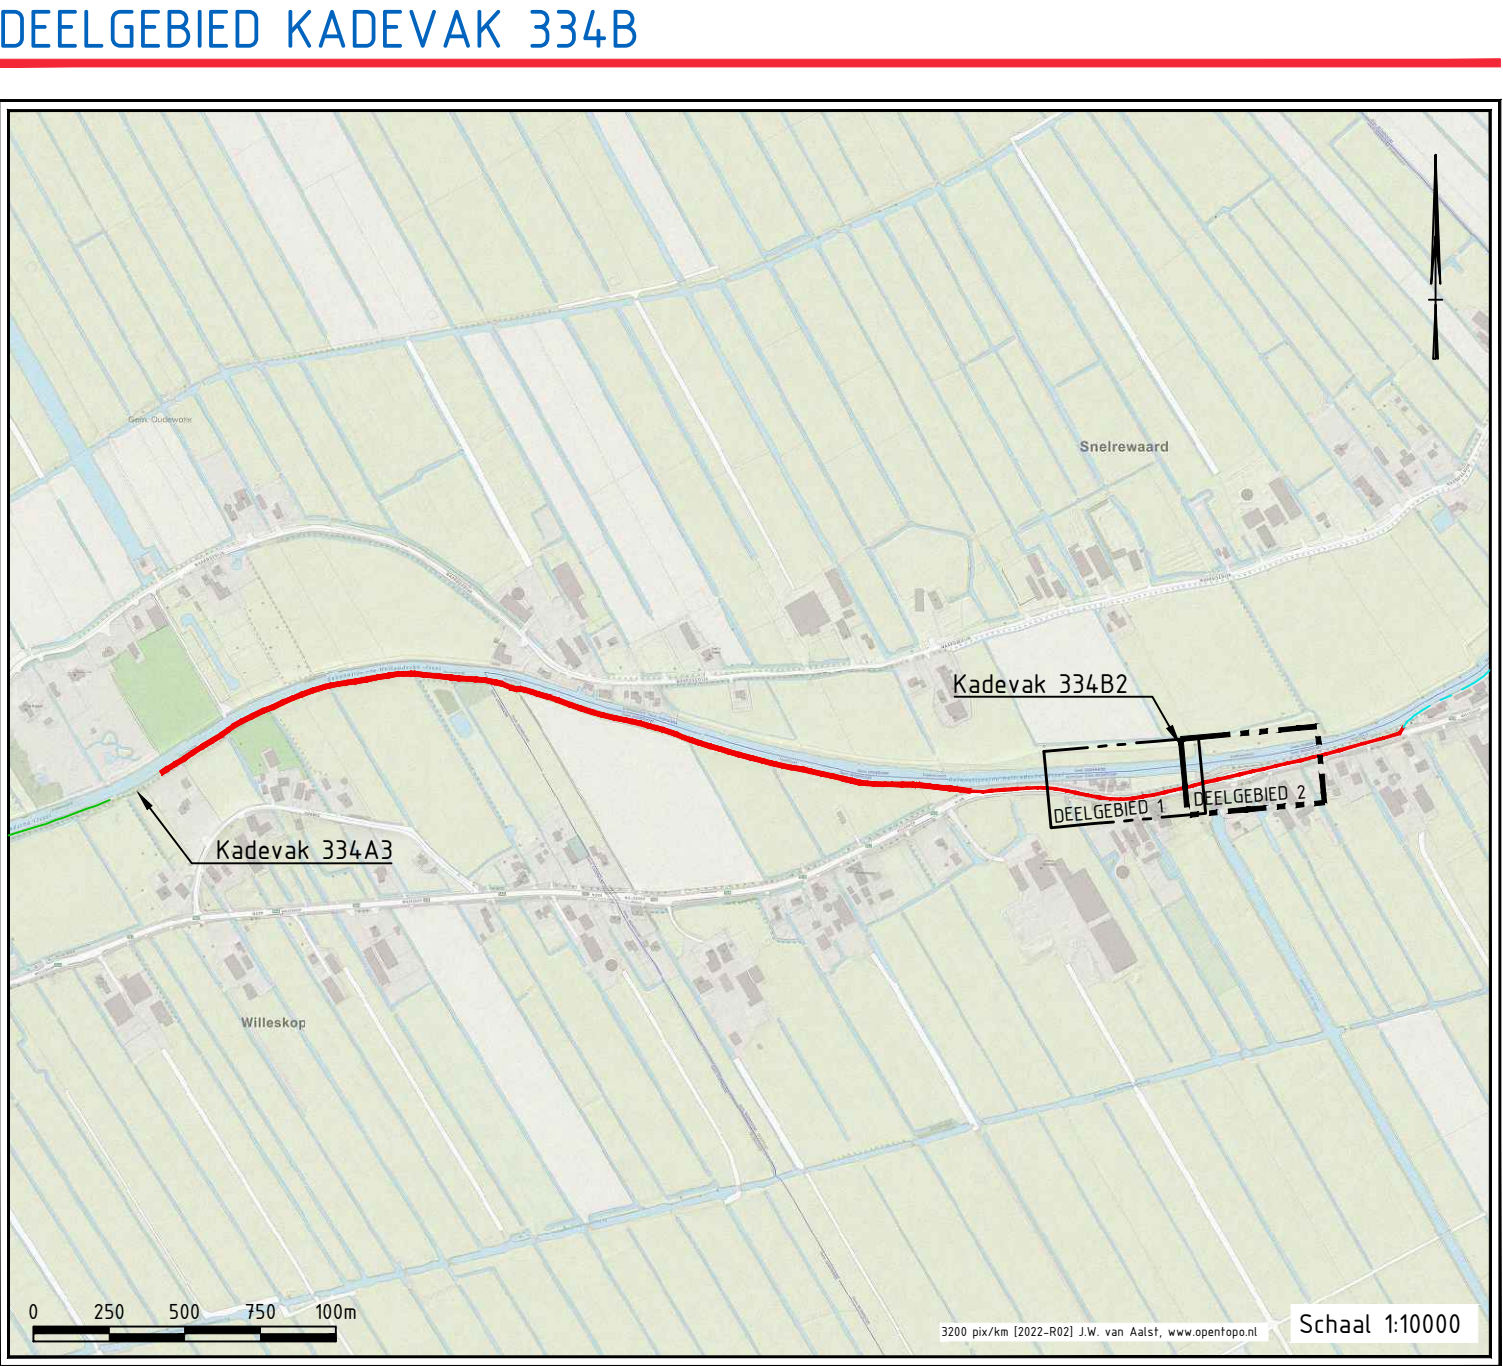
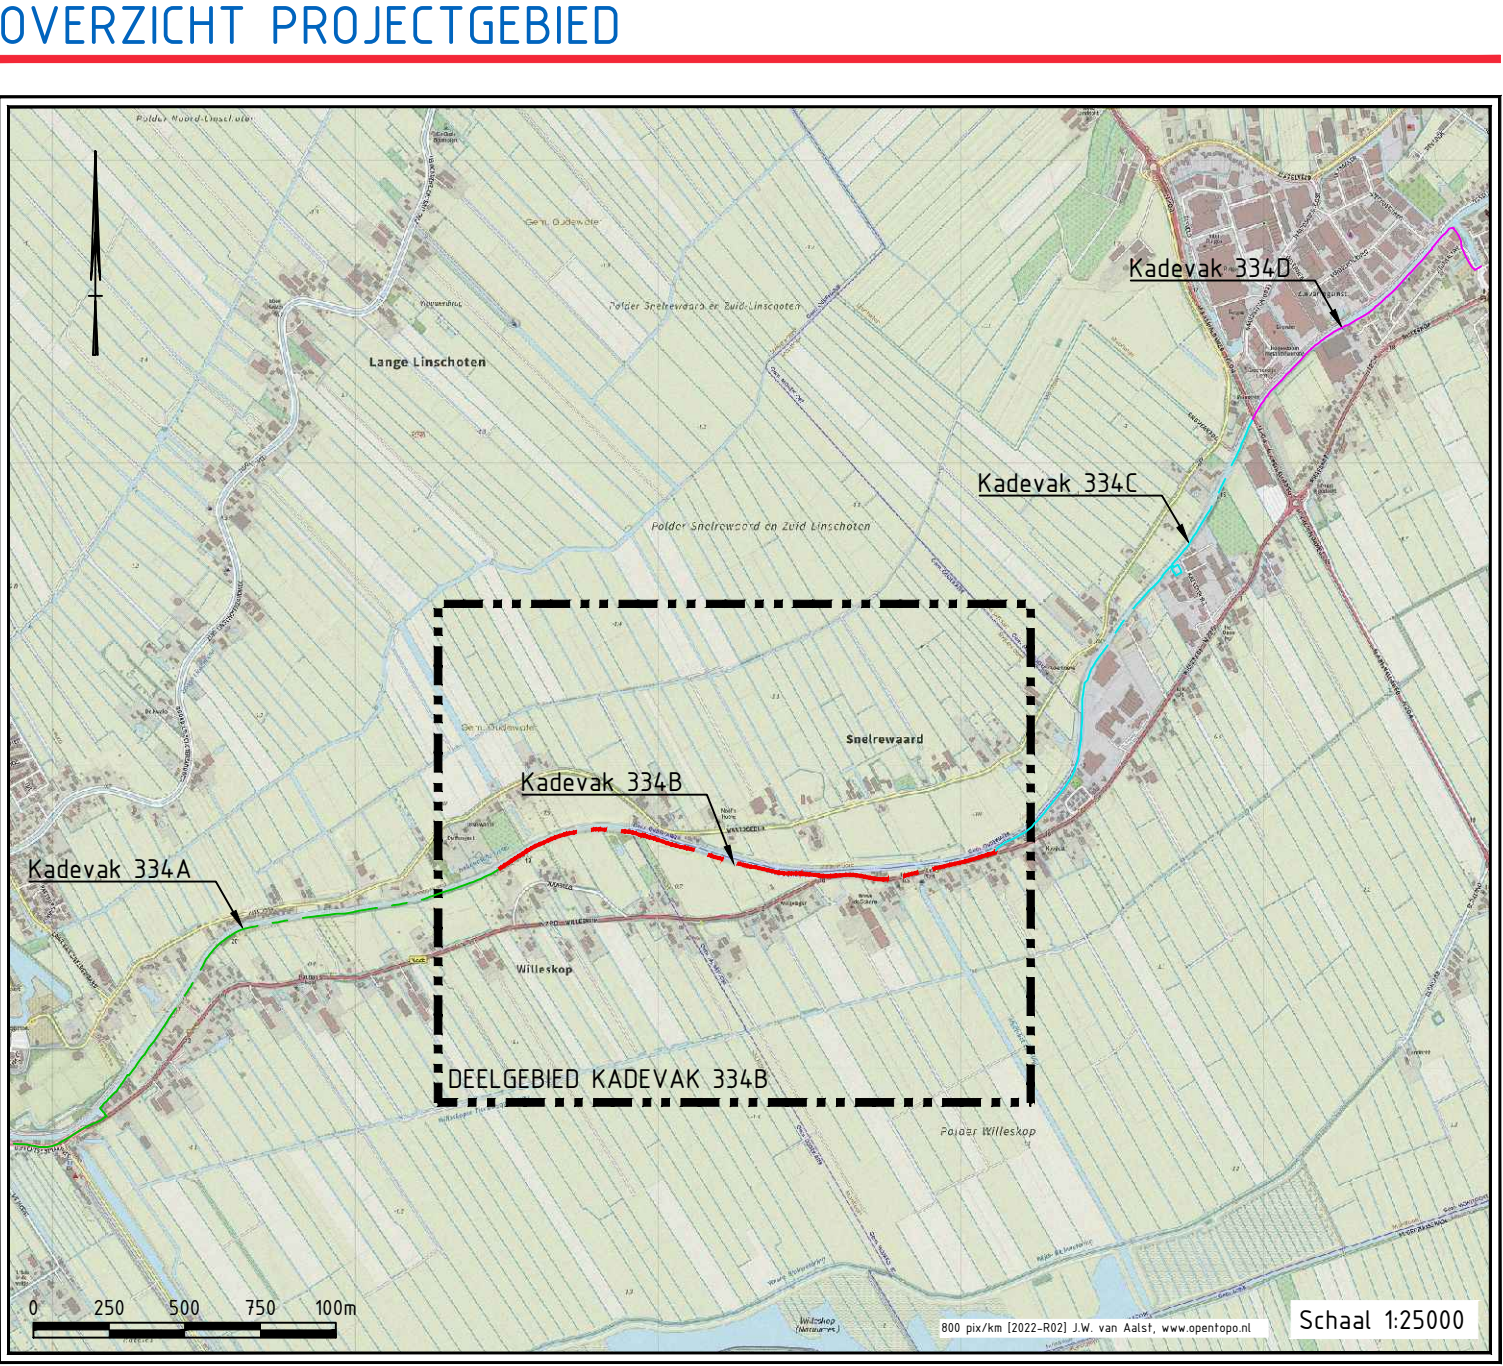


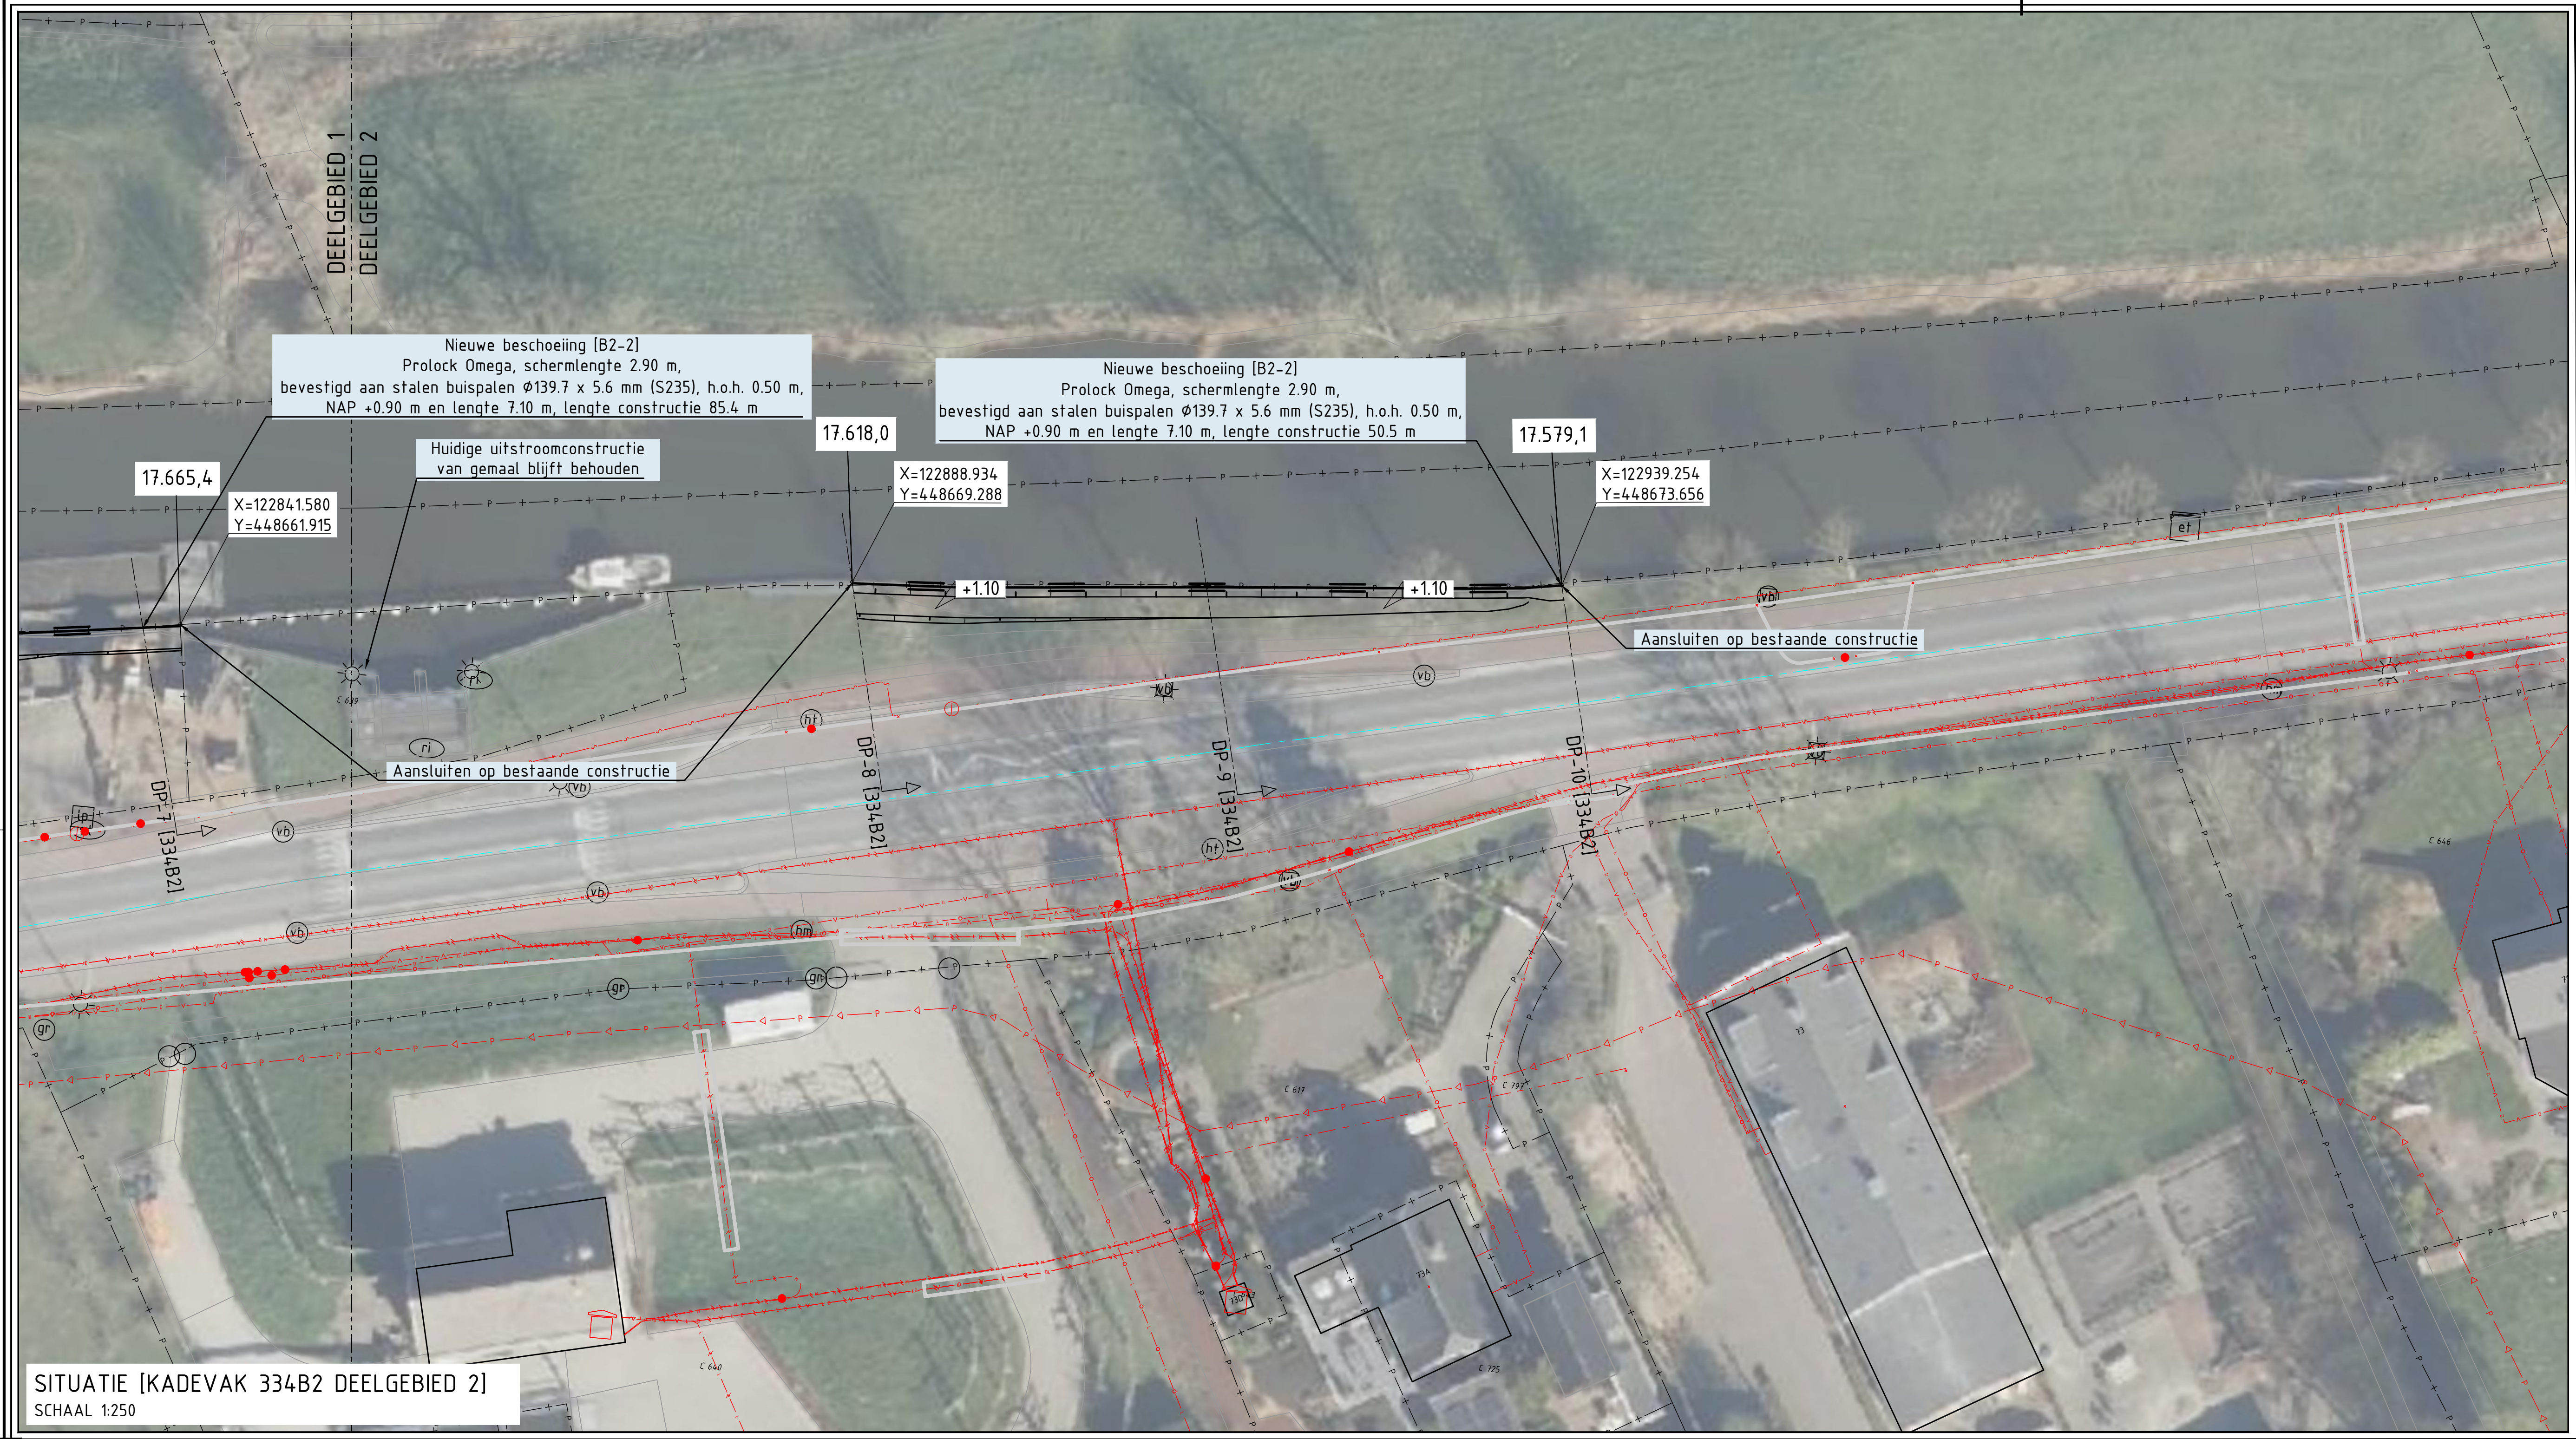

ALGEMEEN

Maatvoering in meters, tenzij anders aangegeven.
Pellmaten in meters t.o.v. N.A.P.
Hoeken in 360 graden stelsel.
Coördinaten in meters t.o.v. Rijksdriehoekstelsel (EPSG 28992)
Maatvoering onderkant constructie is exclusief dikte deklank

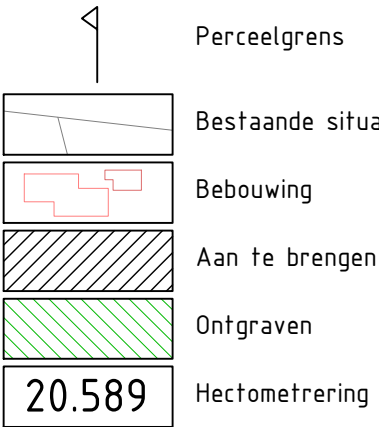

BRON

Perceel grens: Basisregistratie Kadaster (BRK) (PDOK) 14-07-2022
Jusselkade Oudewater-Montfoort zuid kadevak 334A (A1 t/m A3)
Jusselkade Oudewater-Montfoort zuid kadevak 334B (B1 t/m B3)
Jusselkade Oudewater-Montfoort zuid kadevak 334C (C1 t/m C5)
Jusselkade Oudewater-Montfoort zuid kadevak 334D (D1 t/m D7)
DTM Siegers (DTM meting 20 022 51-02a Kering GHJ Oudewater-Montfoort totaal dd 02-03-21dwg)
DTM peiling 2021
Actueel Hoogtebestand Nederland AHN

BIJBEHORENDE TEKENINGEN

421608-334B2-001-BE KADEVAK 334B2 DEELGEBIED 1 NIEUWE SITUATIE & DWARSPROFIELEN DP-1 [334B2] 1/m DP-7 [334B2]
421608-334B2-002-BE KADEVAK 334B2 DEELGEBIED 2 NIEUWE SITUATIE & DWARSPROFIELEN DP-8 [334B2] 1/m DP-11 [334B2]

