## OVERZICHT PROJECTGEBIED

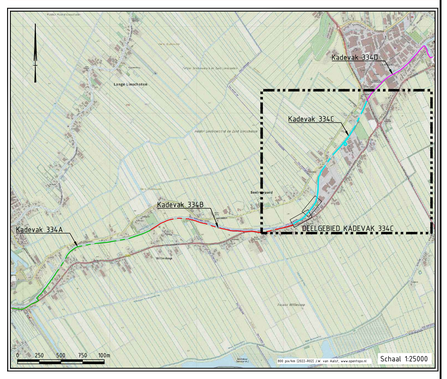


## DEELGEBIED KADEVAK 334C

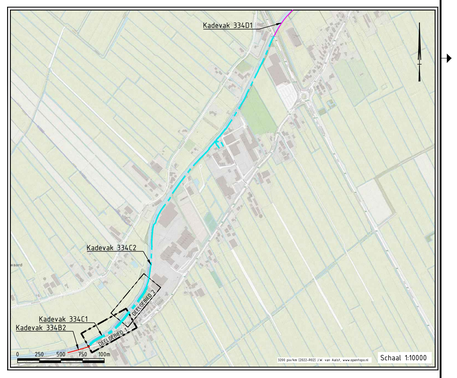


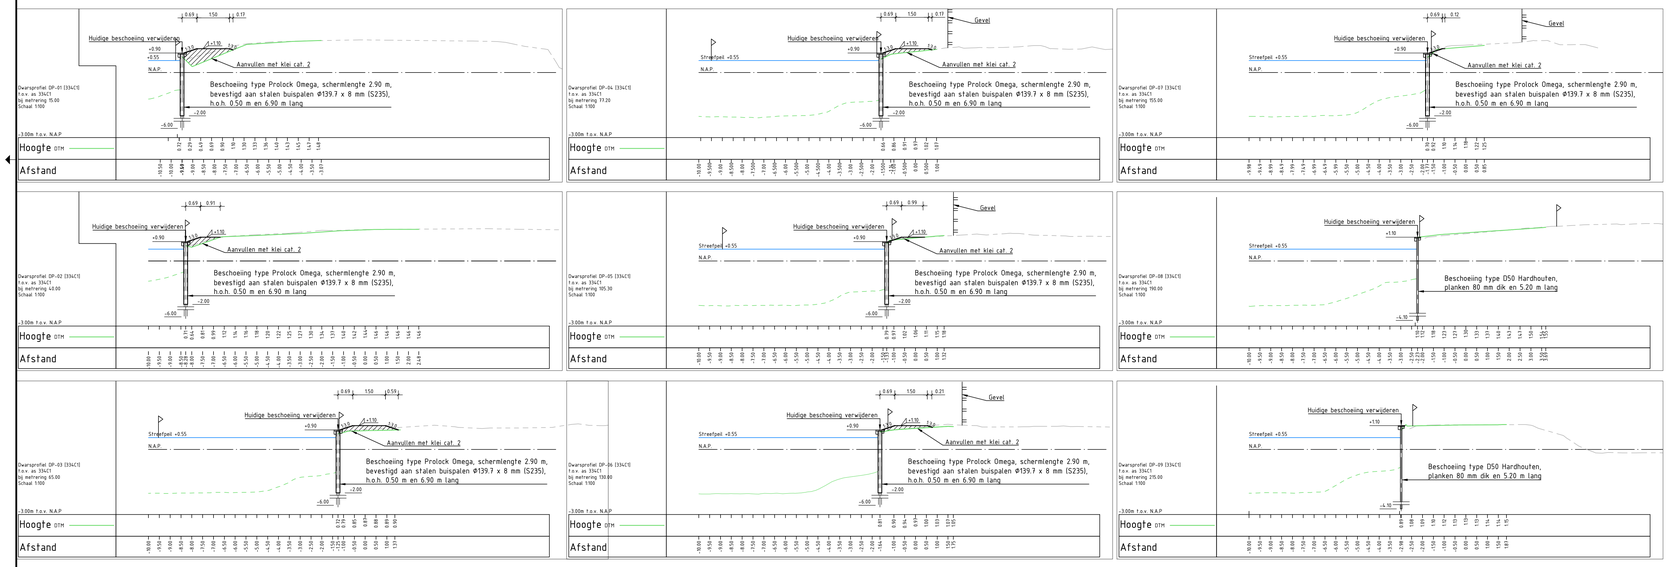


## ALGEMEEN

Maatvoering in meters, tenzij anders aangegeven.
Peilmaten in meters t.o.v. N.A.P.
Hoeken in 360 graden stelsel.
Coördinaten in meters t.o.v. Rijksdriehoekstelsel [EPSG 28992]
Maatvoering onderkant constructie is exclusief dikte dekplank

- Perceelgrens
- Bestaande situatie
- Bebouwing
- Aan te brengen grond
- Ontgraven
- 20.589 Hectometrering
- Deelgebied
- Waterlijn
- Nieuwe beschoeiing
- Ontwerp grondwerk
- Leggerlijn
- NAP-hoogte

## BRON

Topografische kaart: Basisregistratie Grootschalige Topografie (BGT) [PDOK] 1-12-2022
- Perceel grens: Basisregistratie Kadaster (BRK) [PDOK] 1-12-2022
- IJsselkade Oudewater-Montfoort zuid kadevak 334A [A1 t/m A3]
- IJsselkade Oudewater-Montfoort zuid kadevak 334B [B1 t/m B3]
- IJsselkade Oudewater-Montfoort zuid kadevak 334C [C1 t/m C5]
- IJsselkade Oudewater-Montfoort zuid kadevak 334D [D1 t/m D7]
- DTM Siegers (DTM meting 20 022 51-02a Kering GHIJ Oudewater-Montfoort totaal dd 02-03-21.dwg)
- DTM peiling 2022
- Actueel Hoogtebestand Nederland AHN4

## BIJBEHORENDE TEKENINGEN

421608-334C1-001-BE KADEVAK 334C1 DEELGEBIED 1 NIEUWE SITUATIE & DWARSPROFIELEN DP-01 [334C1] t/m DP-09 [334C1]
421608-334C1-002-BE KADEVAK 334C1 DEELGEBIED 2 NIEUWE SITUATIE & DWARSPROFIELEN DP-10 [334C1] t/m DP-18 [334C1]

0 1 2 3 4m Schaal 1:100
0 2.5 5 7.5 10m Schaal 1:250

| Versie | Omschrijving | Datum | Getekend | Accoord |
|---|---|---|---|---|
| | | | | |
| | | | | |
| | | | | |


Opdrachtgever
HOOGHEEMRAADSCHAP DE STICHTSE RIJNLANDEN
Bezoekadres Poldermolen 2 3994 DD Houten
030-6345700
post@hdsr.nl
www.hdsr.nl


Project
# HOOGTEOPGAVE GEKANALISEERDE HOLLANDSCHE IJSSEL
DIKOO WSB IJSSEL1
Onderdeel
## TRAJECT OUDEWATER - MONTFOORT KADEVAKKEN 334 A t/m D
KADEVAK 334C1 DEELGEBIED 1 NIEUWE SITUATIE & DWARSPROFIELEN DP-01 [334C1] t/m DP-09 [334C1]

DEFINITIEF

| Objectcode intern | Projectnummer | Documentnr. DMS | Tekeningnummer | Blad | Aantal | Versie | Datum |
|---|---|---|---|---|---|---|---|
| GHIJ ZUID | 421608 | - | 421608-334C1-001-BE | 1 | 2 | 1 | 16-05-2024 |

| Documentsoort | Bestek(ken) | Formaat | Schaal | Afdeling | Getekend | Accoord | Projectfase | Status |
|---|---|---|---|---|---|---|---|---|
| TEKENING | - | A0 | ZIE TEK | IB | C.G. | - | Bestek | DEFINITIEF |

TEMPLATE: NLCS - PLOTSCHAAL 1:1