




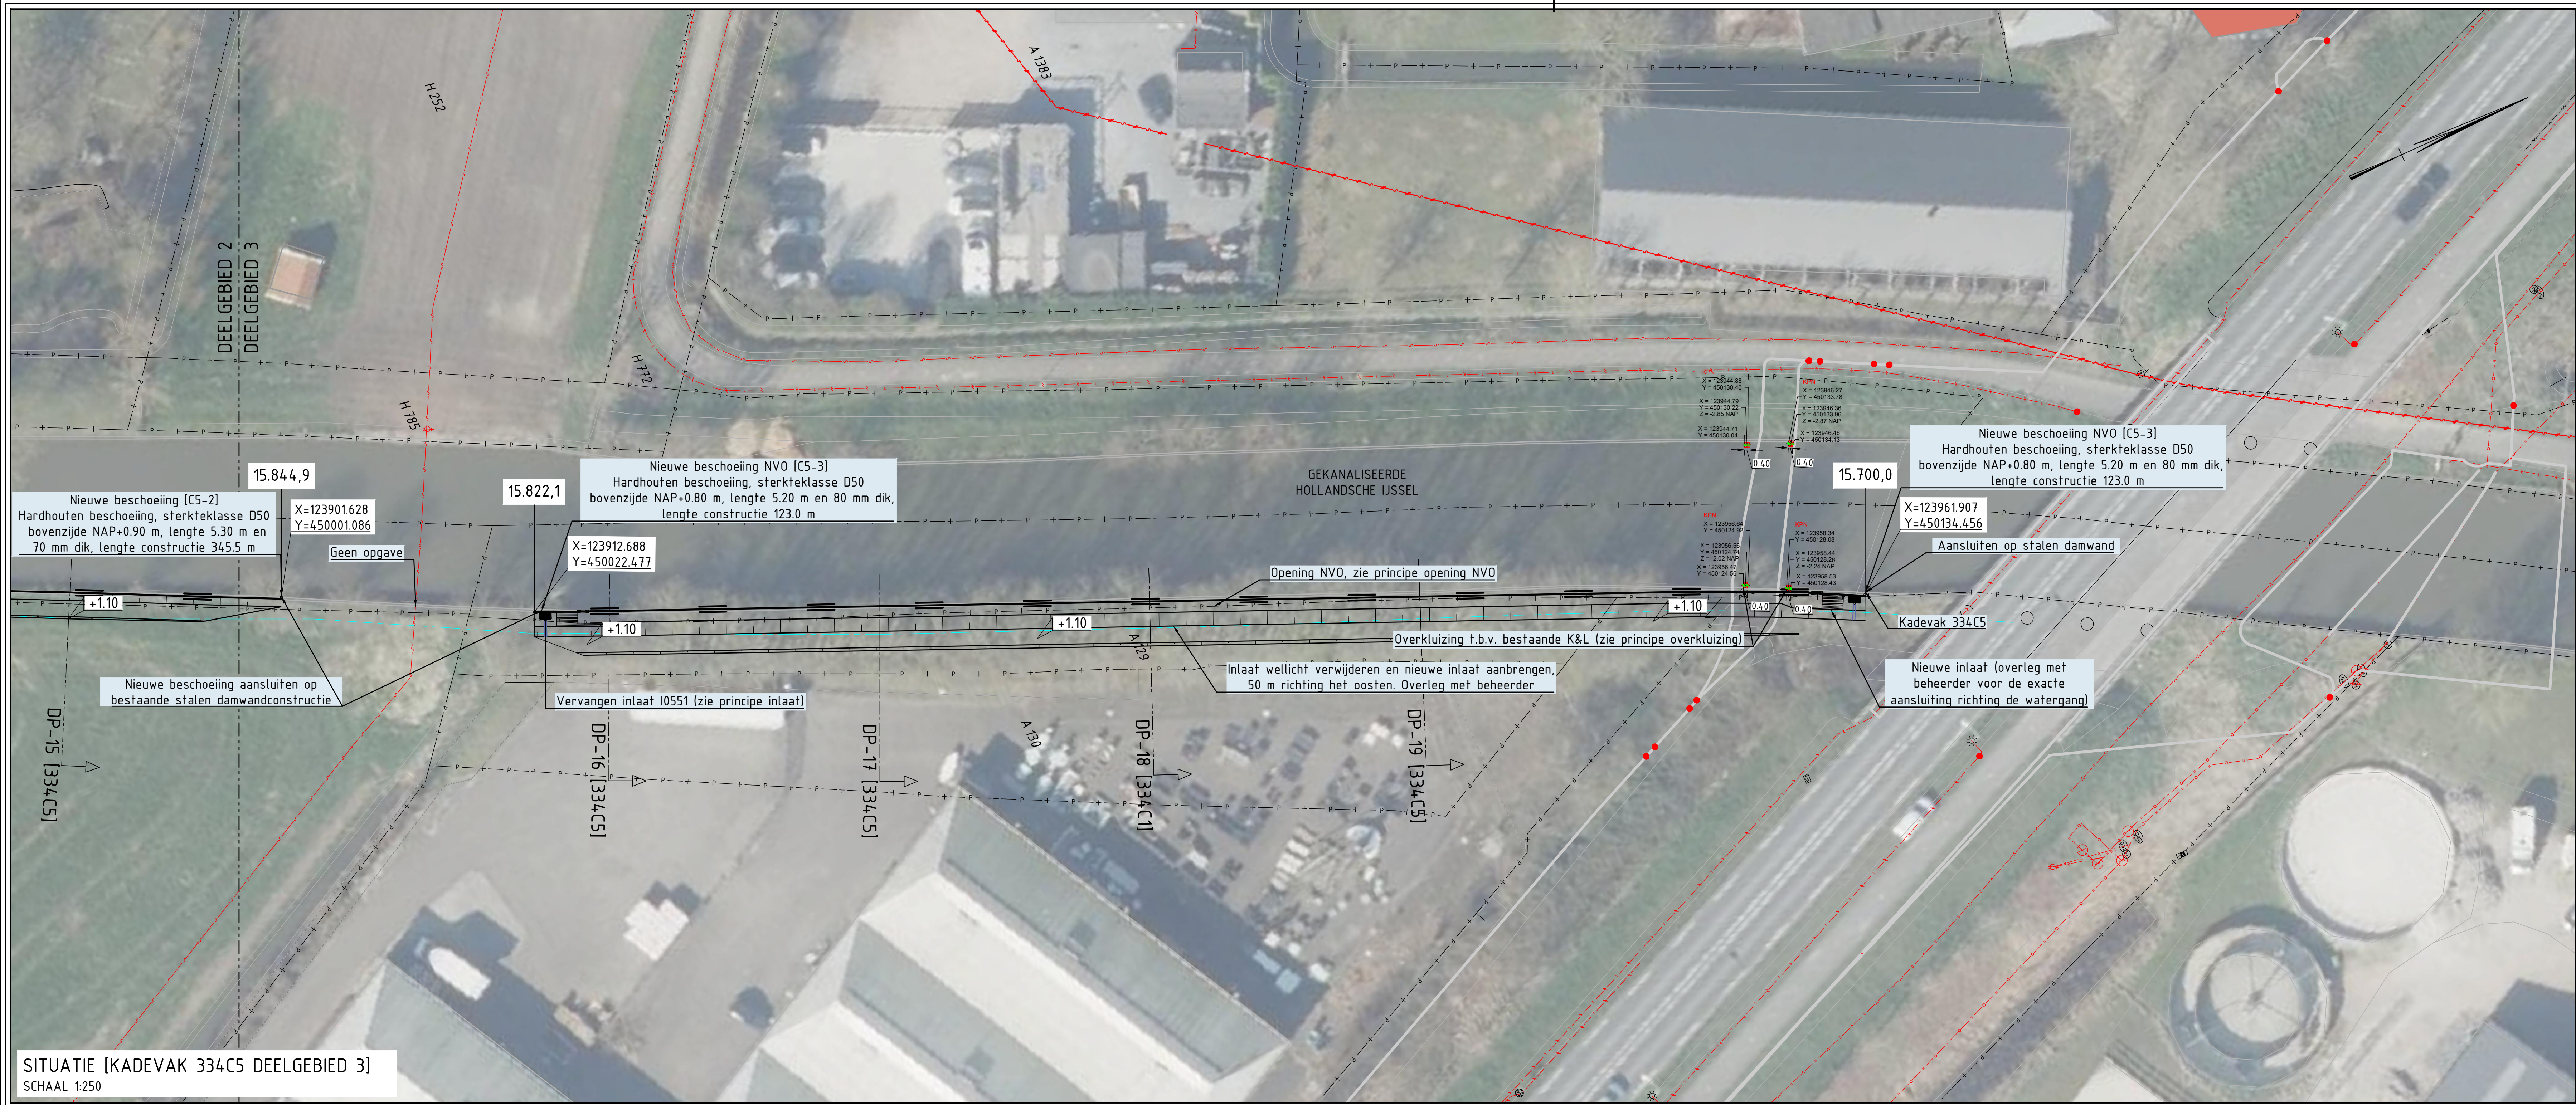

OVERZICHT PROJECTGEBIED

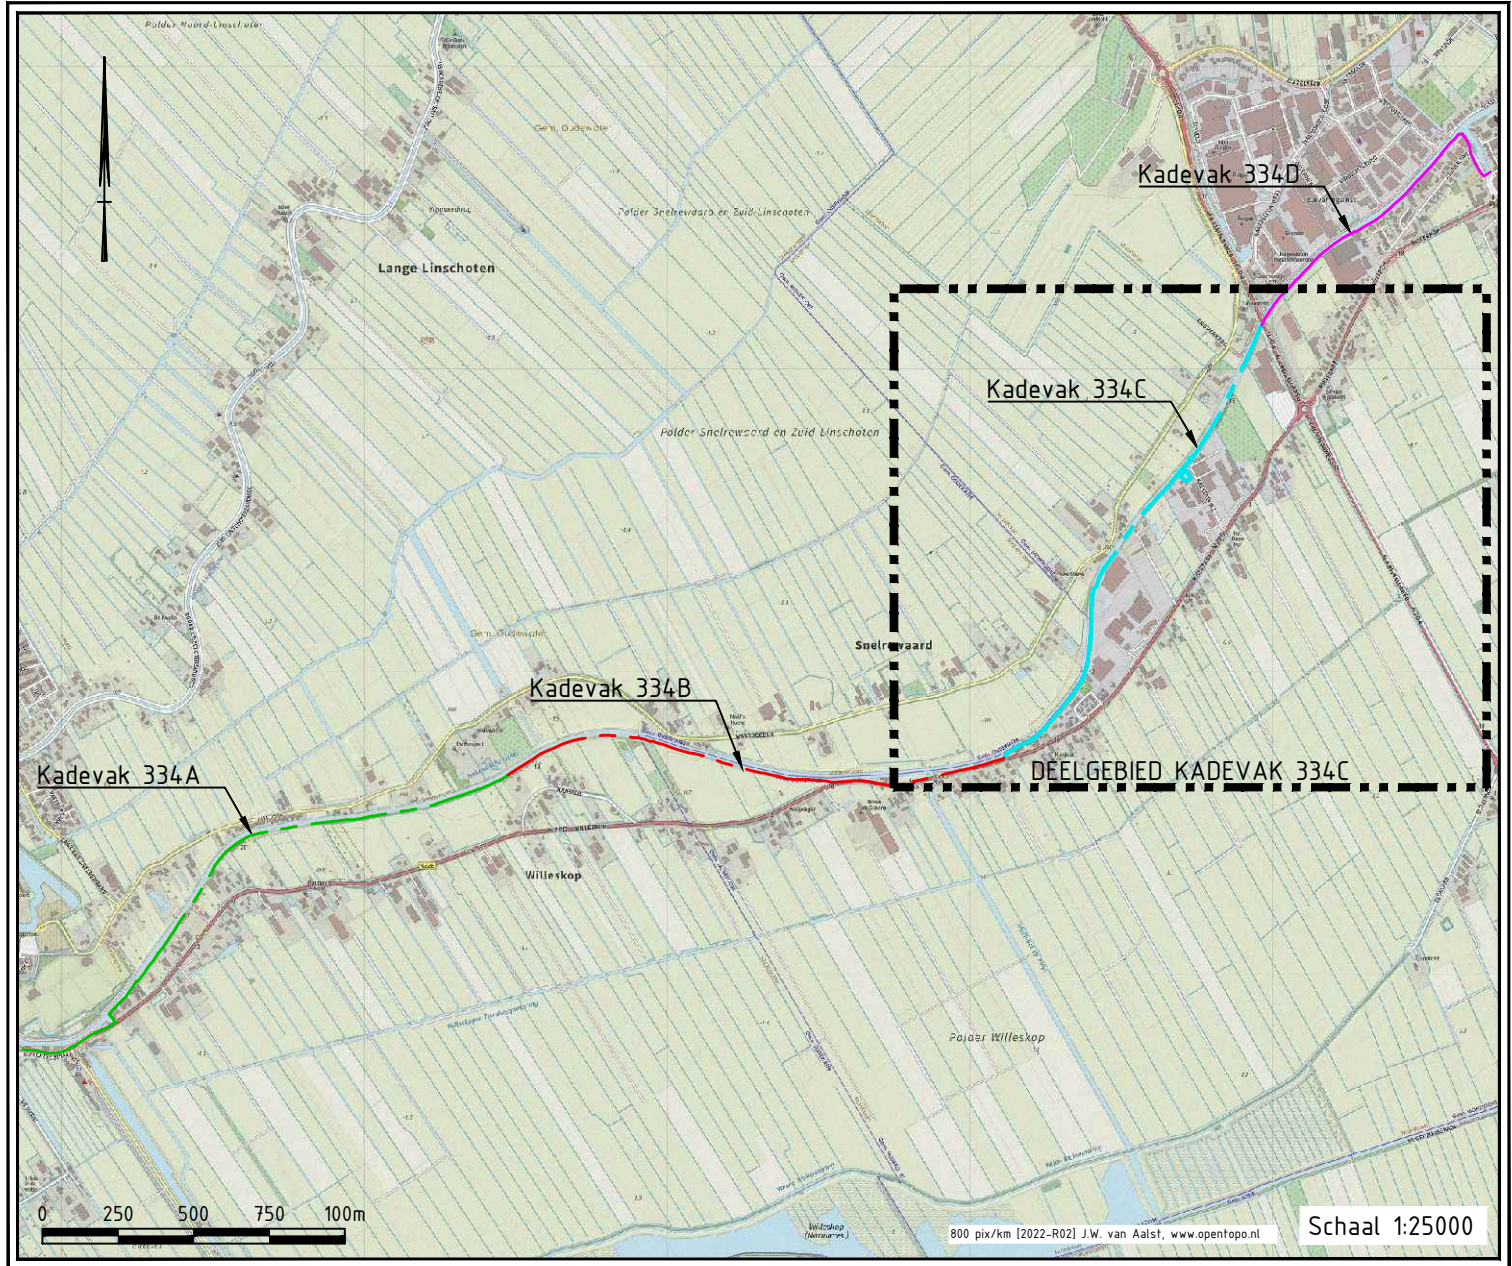


DEELGEBIED KADEVAK 334C

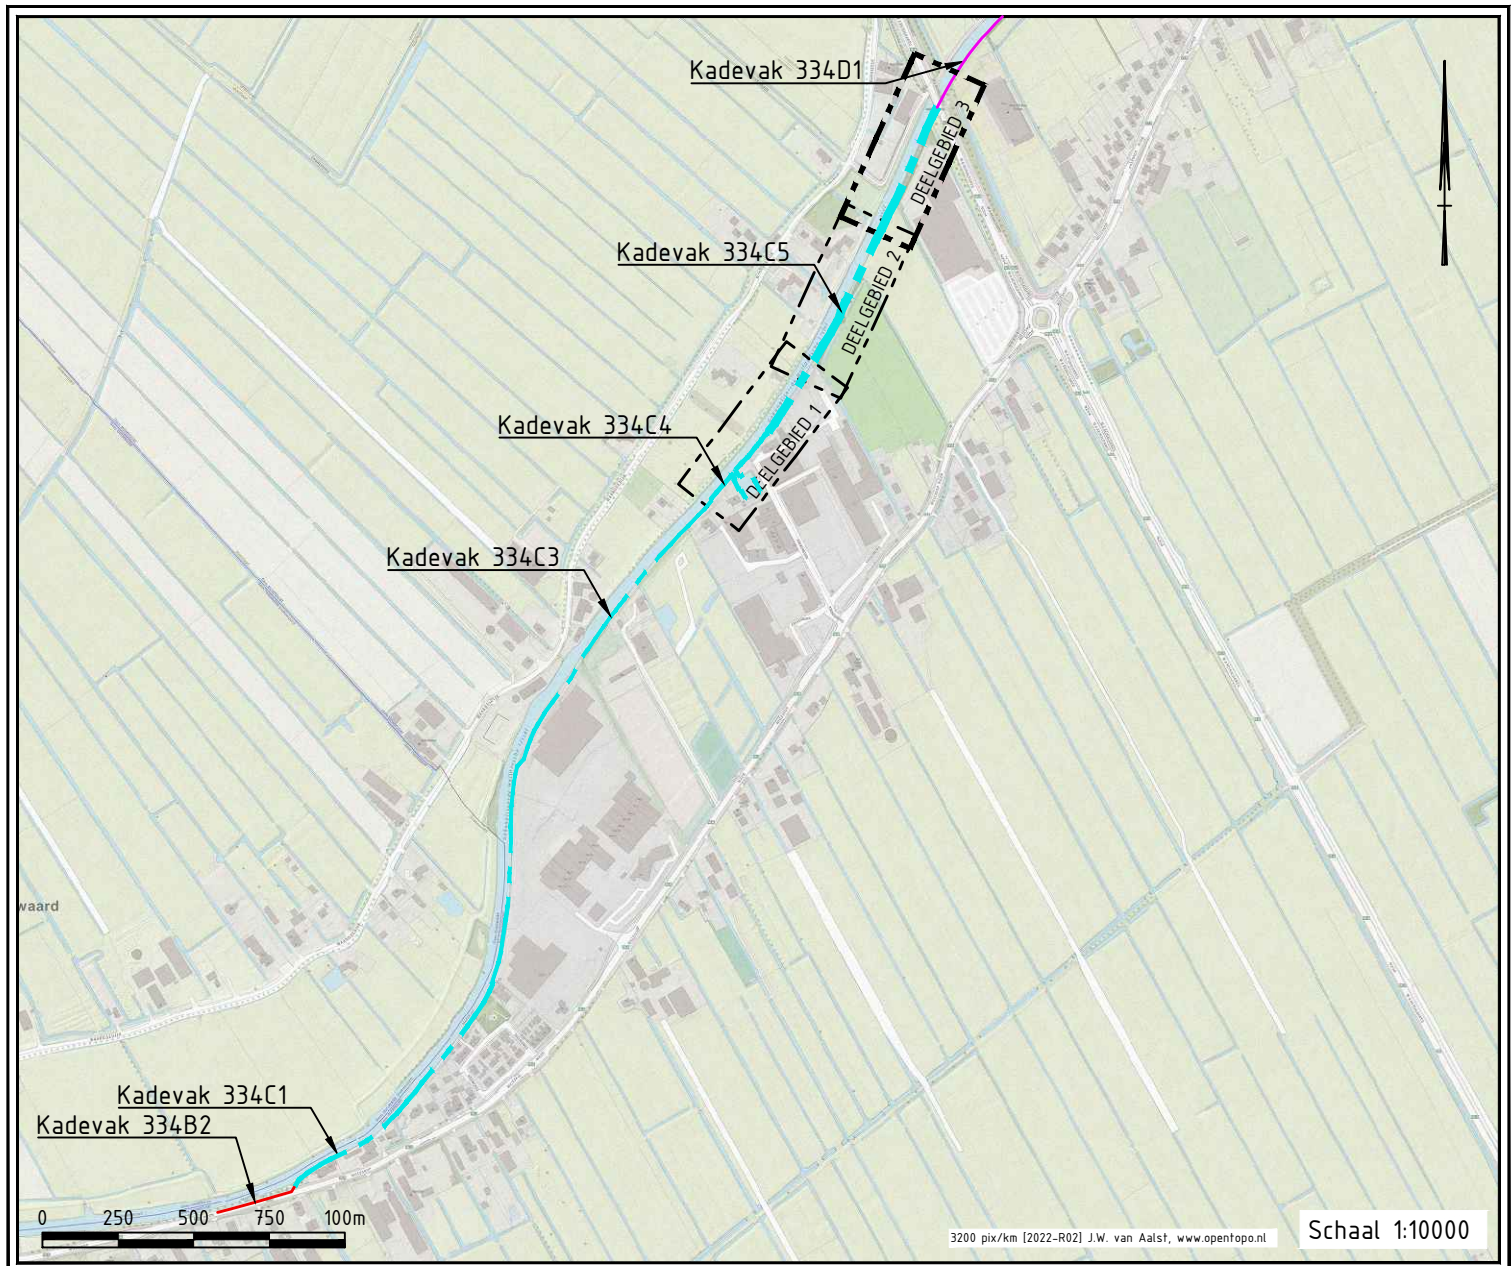

ALGEMEEN

Maatvoering in meters, tenzij anders aangegeven.
Peilmaten in meters t.o.v. N.A.P.
Hoeken in 360 graden stelsel.
Coördinaten in meters t.o.v. Rijksdriehoekstelsel (EPSG 28992)
Maatvoering onderkant constructie is exclusief dikte dekplank

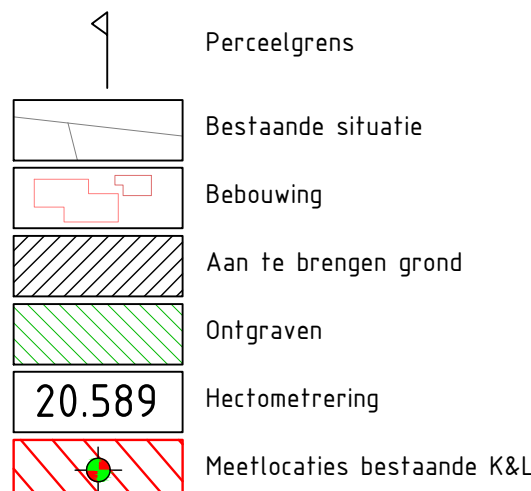

BRON

Topografische kaart: Basisregistratie Grootschalige Topografie (BG7) [PDOK] 1-12-2022

Perceel grens: Basisregistratie Kadaster (BRK) [PDOK] 1-12-2022

Usselkade Oudewater-Montfoort zuid kadevak 334A (A1 t/m A3)

Usselkade Oudewater-Montfoort zuid kadevak 334B (B1 t/m B3)

Usselkade Oudewater-Montfoort zuid kadevak 334C (C1 t/m C5)

Usselkade Oudewater-Montfoort zuid kadevak 334D (D1 t/m D7)

DTM Siegers (DTM meting 20 022 51-02a Kering GHJ Oudewater-Montfoort totaal dd 02-03-21dwl)

DTM peiling 2021

Actueel Hoogtebestand Nederland AHN4

BIJBEHORENDE TEKENINGEN

421608-334C5-001-BE KADEVAK 334C5 DEELGEBIED 1 NIEUWE SITUATIE & DWARSPROFIELEN (DP-01 [334C5] t/m DP-06 [334C5])

421608-334C5-002-BE KADEVAK 334C5 DEELGEBIED 2 NIEUWE SITUATIE & DWARSPROFIELEN (DP-07 [334C5] t/m DP-14 [334C5])

421608-334C5-003-BE KADEVAK 334C5 DEELGEBIED 3 NIEUWE SITUATIE & DWARSPROFIELEN (DP-15 [334C5] t/m DP-19 [334C5])

1 2 3 4 n		0 2.5 5 7.5 10m	
Schaal 1:100		Schaal 1:250	