




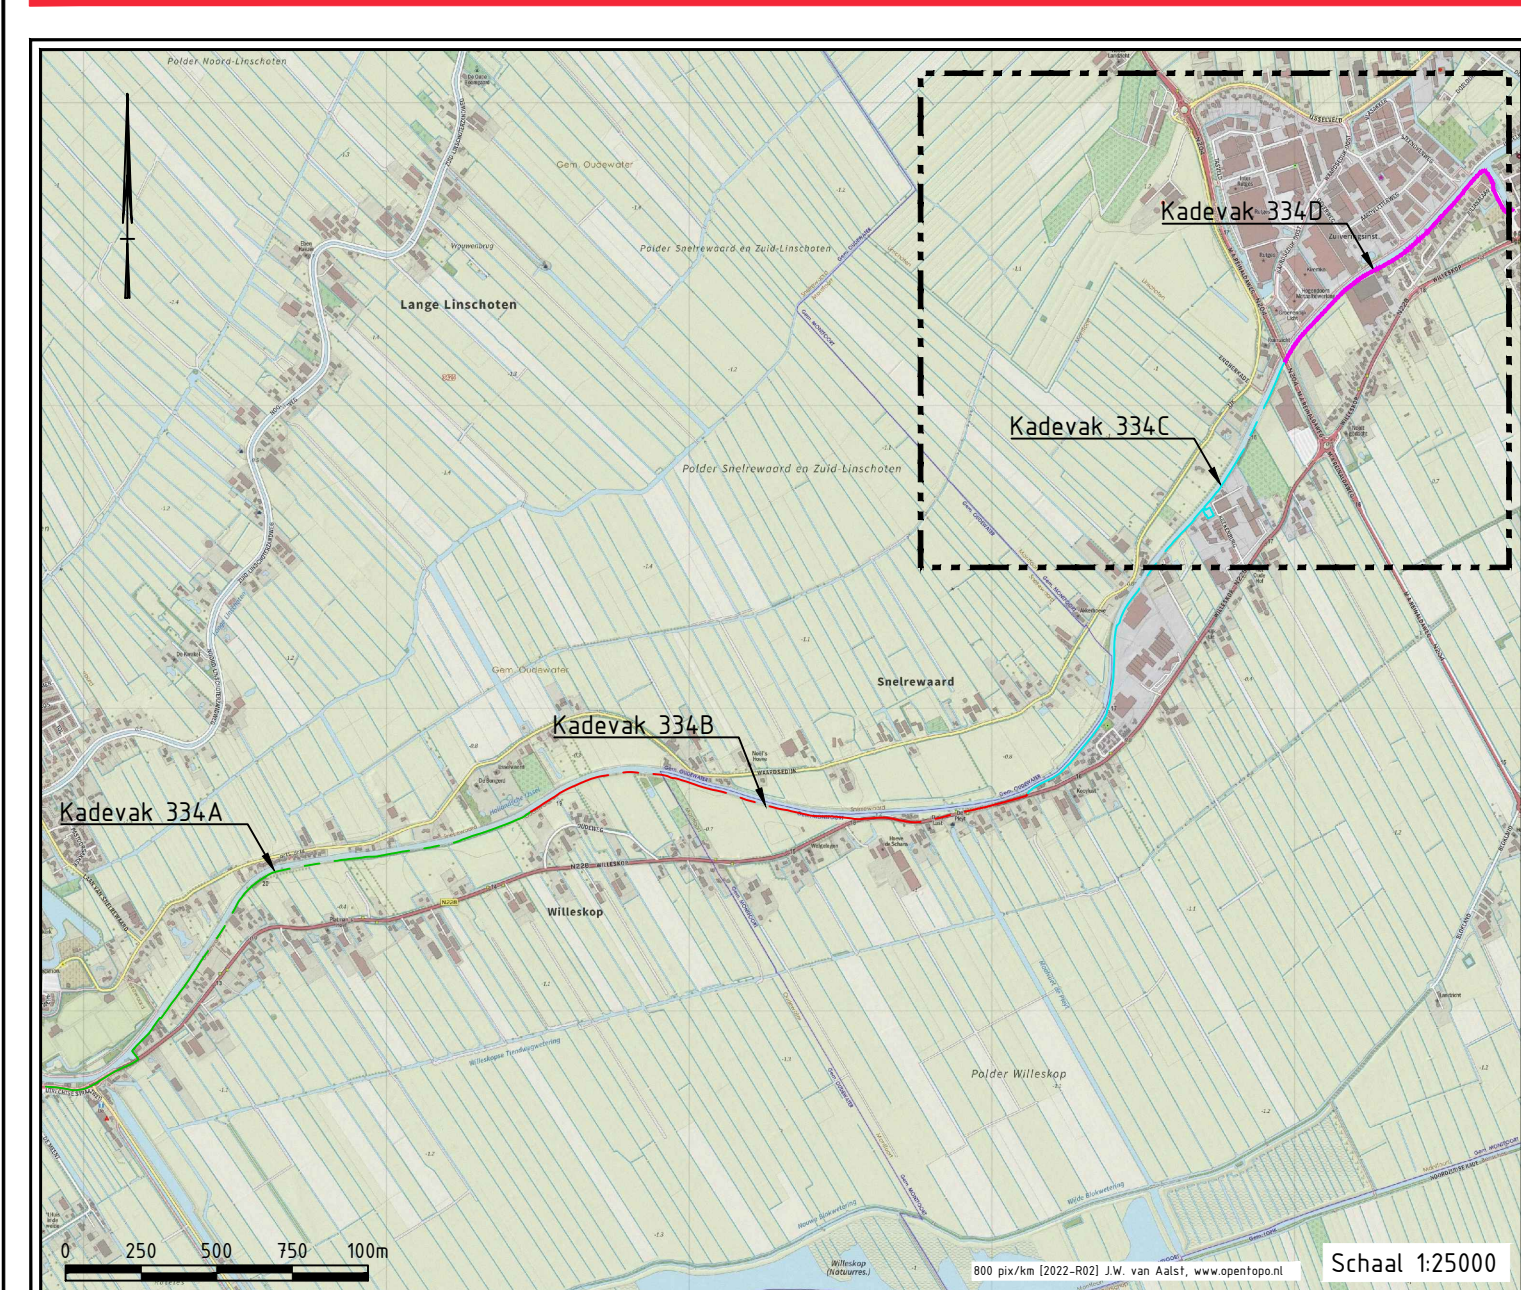

OVERZICHT PROJECTGEBIED

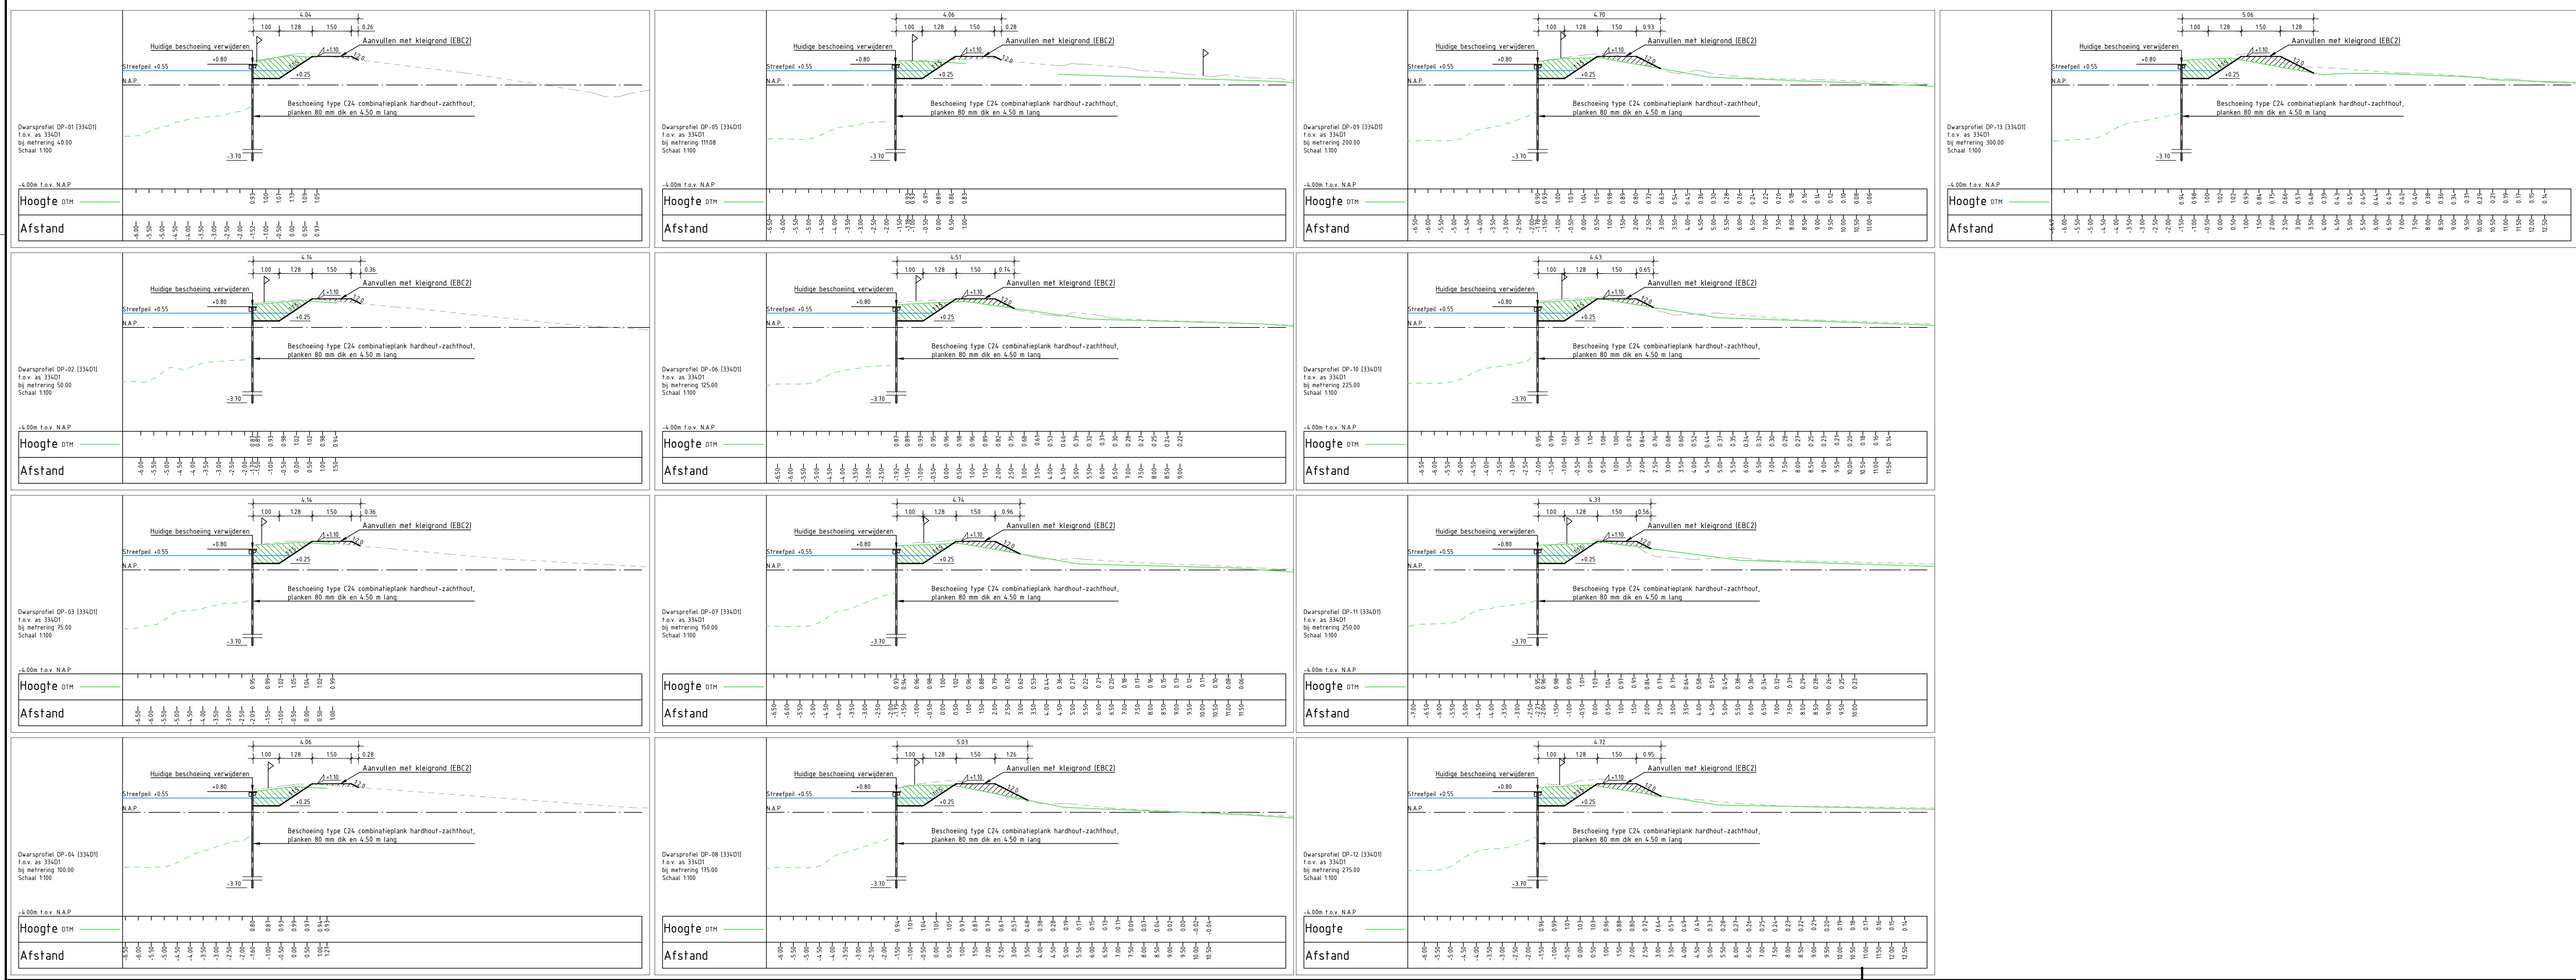

DEELGEBIED KADEVAK 334D

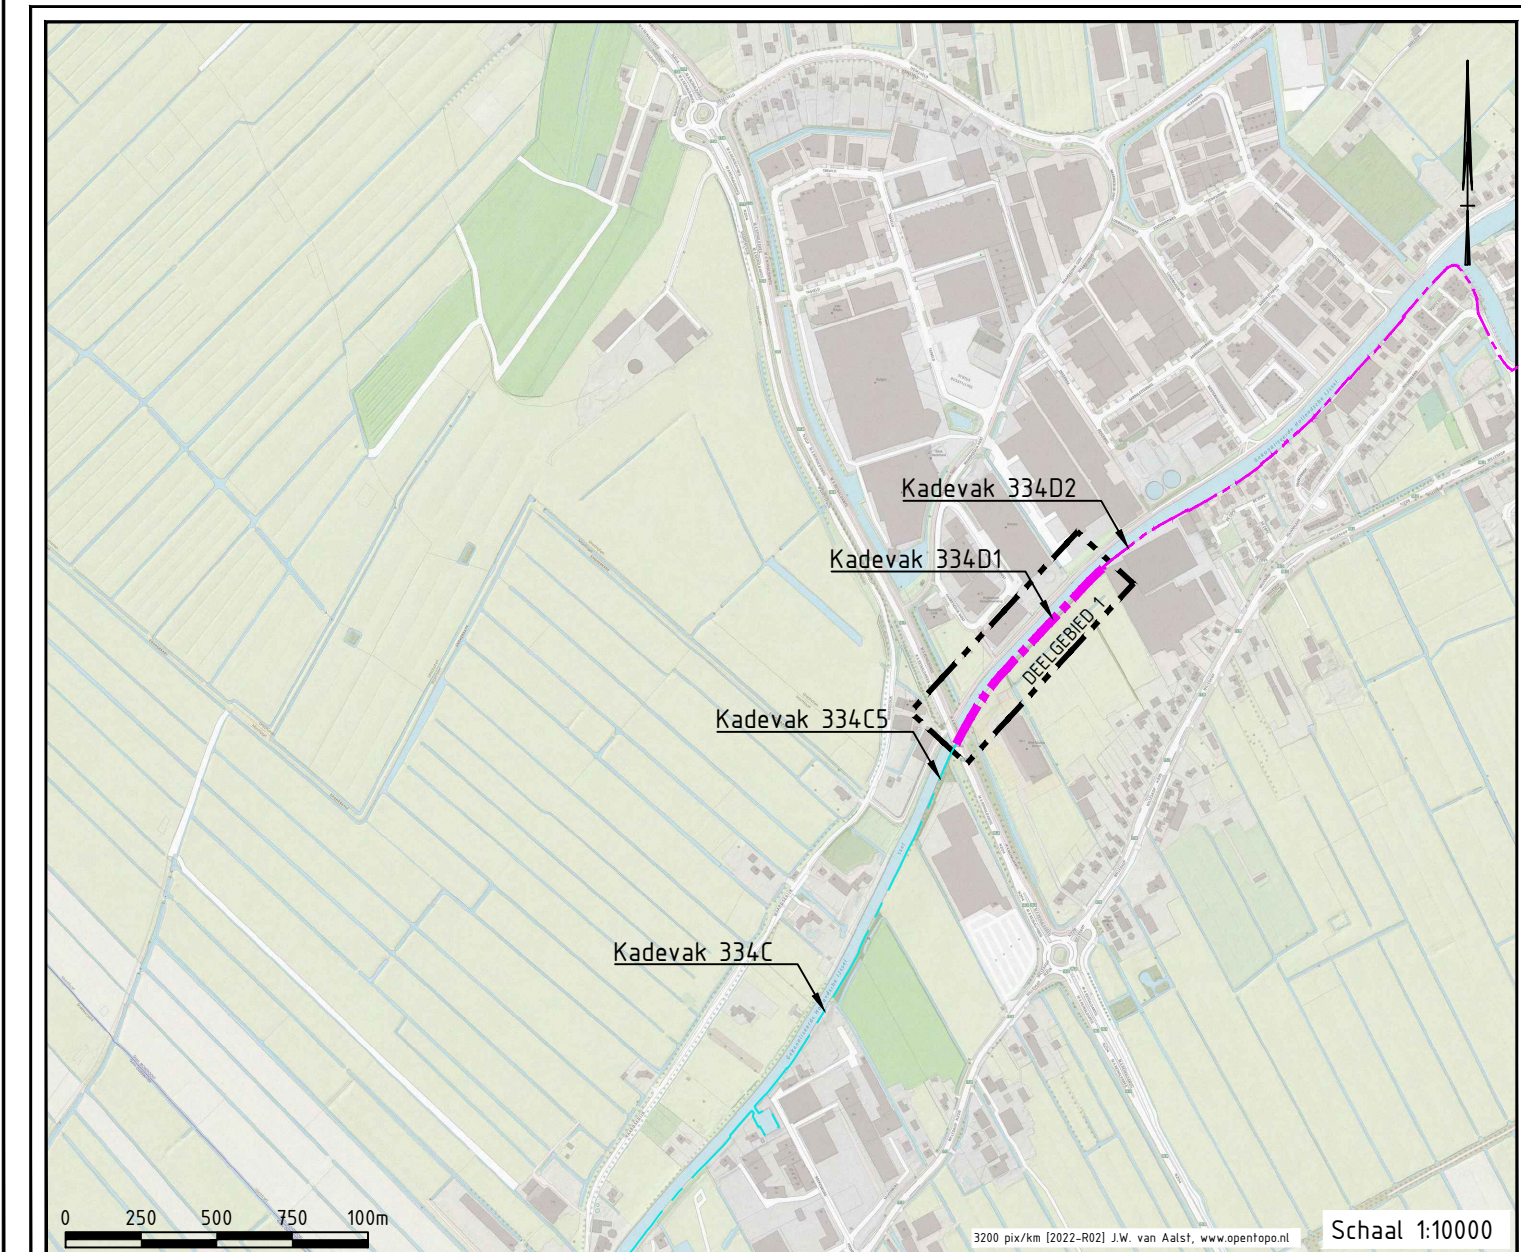

ALGEMEEN

Maatvoering in meters, tenzij anders aangegeven.
Peilmaten in meters t.o.v. N.A.P.
Hoeken in 360 graden stelsel.
Coördinaten in meters t.o.v. Rijksdriehoekstelsel (EPSG 28992).
Maatvoering onderkant constructie is exclusief dichte deplank.




BRON

— Perceel grens: Basisregistratie Kadaster (BRK) [PDK] 11-07-2022
— Uitsnede Oudewater-Montfoort zuid kadevak 334A (A1 t/m A3)
— Uitsnede Oudewater-Montfoort zuid kadevak 334B (B1 t/m B3)
— Uitsnede Oudewater-Montfoort zuid kadevak 334C (C1 t/m C3)
— Uitsnede Oudewater-Montfoort zuid kadevak 334D (D1 t/m D7)
— DTM Sengers (DTM meting 20 022 51-024 Kering GHZ Oudewater-Montfoort totaal dd 02-03-21dwl)
— DTM geling 2021
— Actueel Hoogtebestand Nederland AHN

BIJBEHORENDE TEKENINGEN

42508-334D1-001-BE KADEVAK 334D1 DEELGEBIED 1 NIEUWE SITUATIE & DWARSPROFIELEN DP-01 [334D1] t/m DP-13 [334D1]

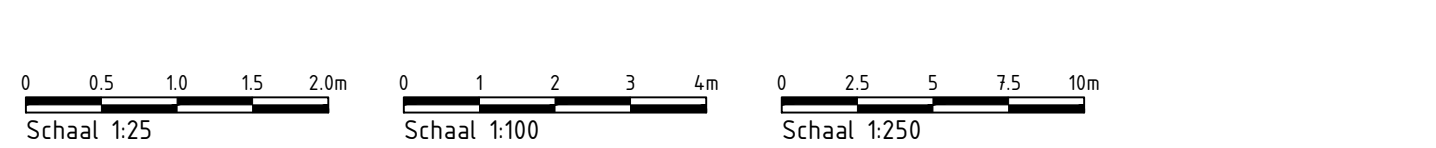

Verzorg	Ontwerp	Datum	Getekend	Accorde



Project: HOOGTEOPGAVE GEKANALISEERDE HOLLANDSCHE IJSSSEL
TRAJECT OUDEWATER - MONTFOORT KADEVAKKEN 334 A t/m D
KADEVAK 334D1 DEELGEBIED 1 NIEUWE SITUATIE & DWARSPROFIELEN DP-01 [334D1] t/m DP-13 [334D1]

Objectnaam	Projectnummer	Document	Tekeningnummer	Blad	Aantal	Version	Datum
42508-334D1-001-BE	42508-334D1-001-BE	42508-334D1-001-BE	42508-334D1-001-BE	1	1	1	16-05-2024
Document	Beschrijving	Formaat	Schaal	Afwerking	Getekend	Accorde	Status
TEKENING	—	A0	ZIE TEK.	IB	C.G.		Bestek