


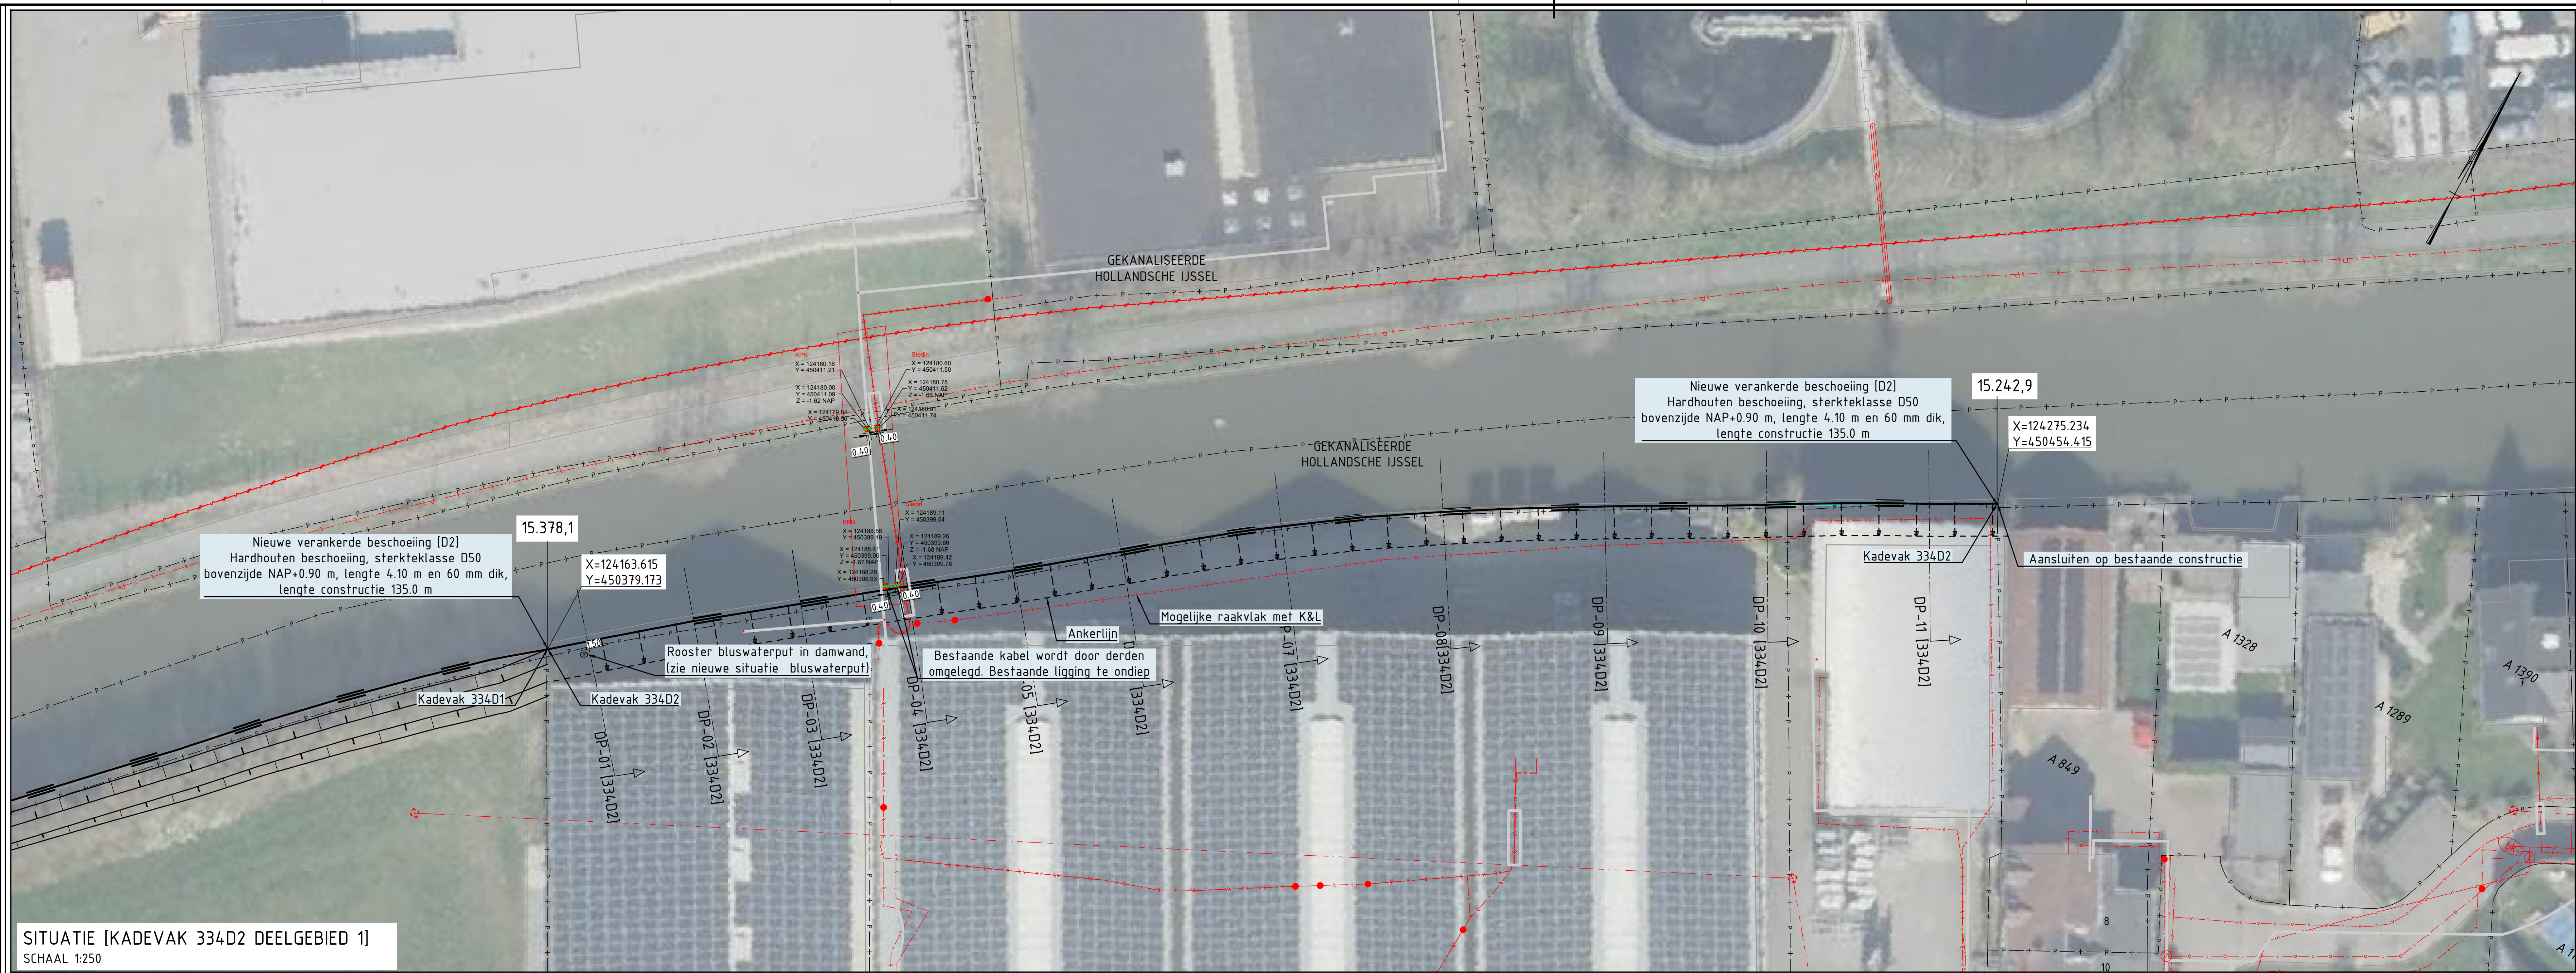
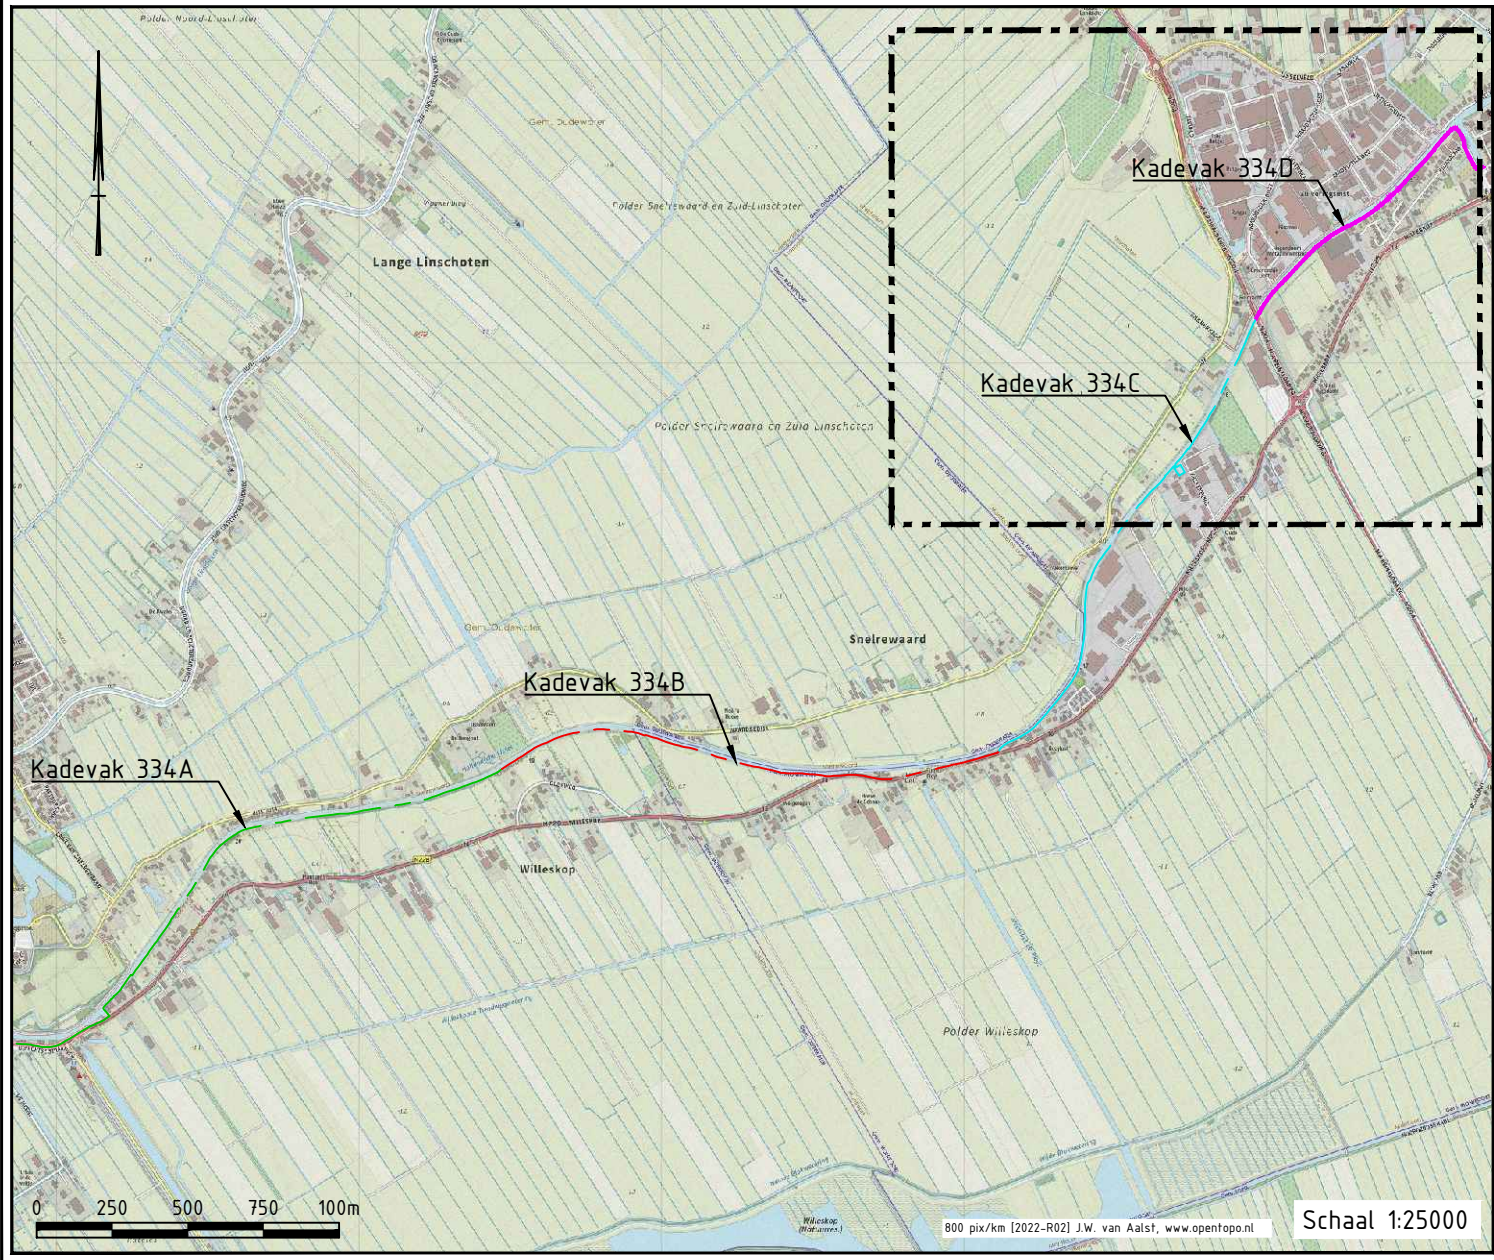
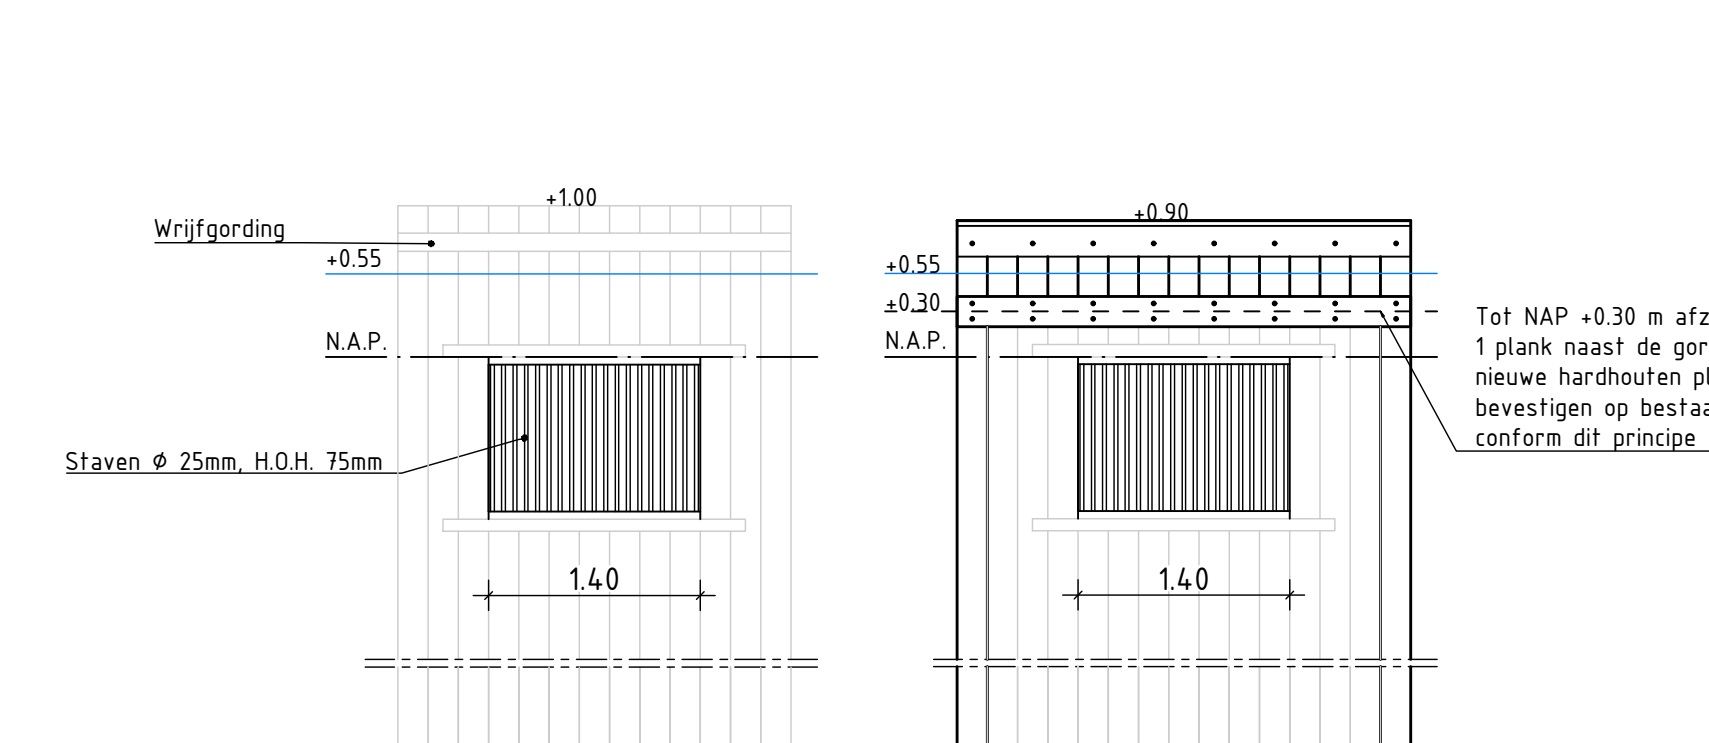
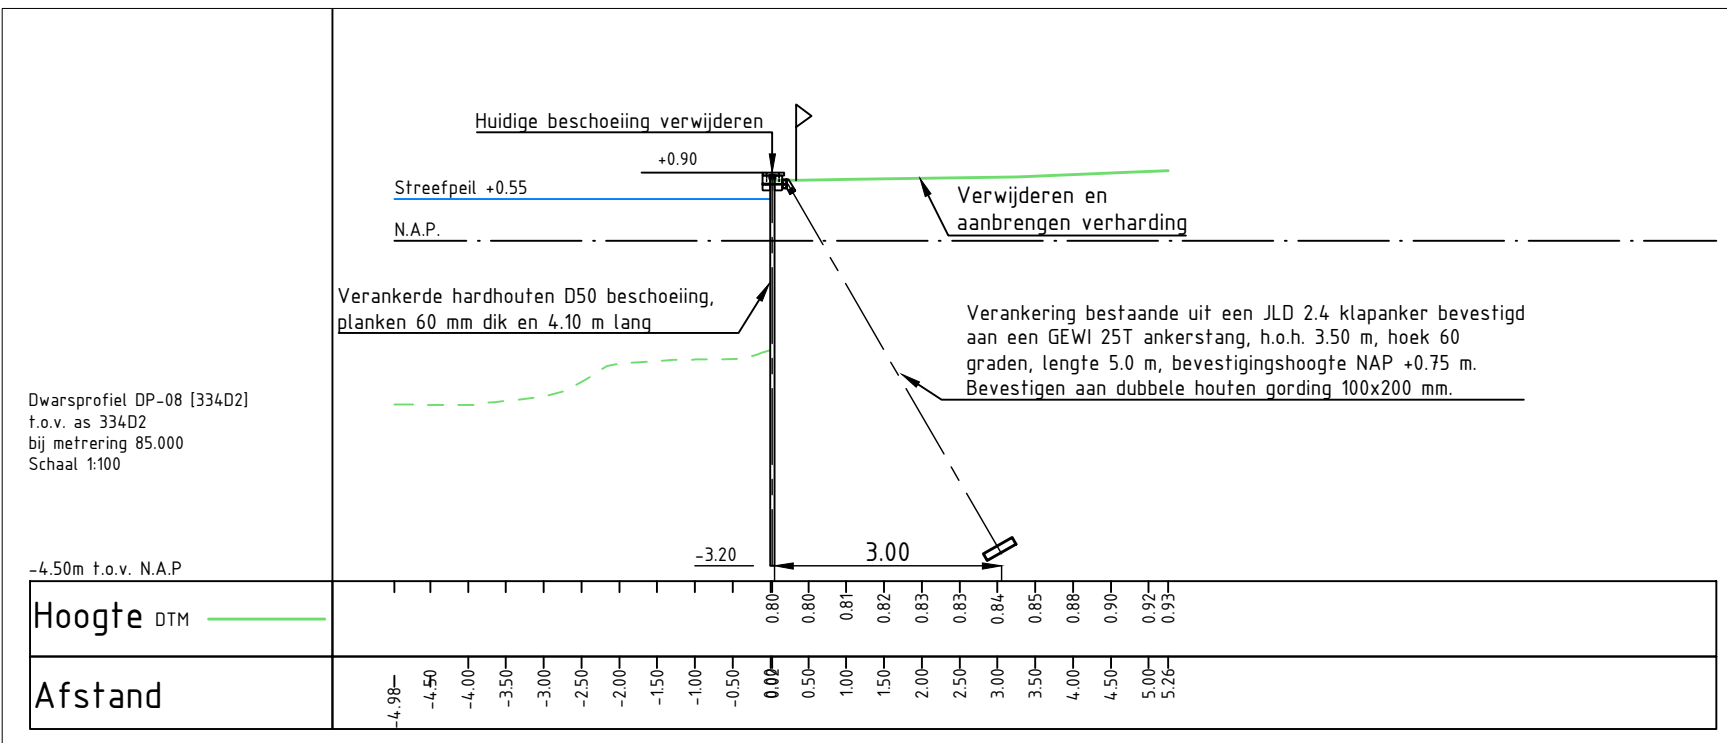
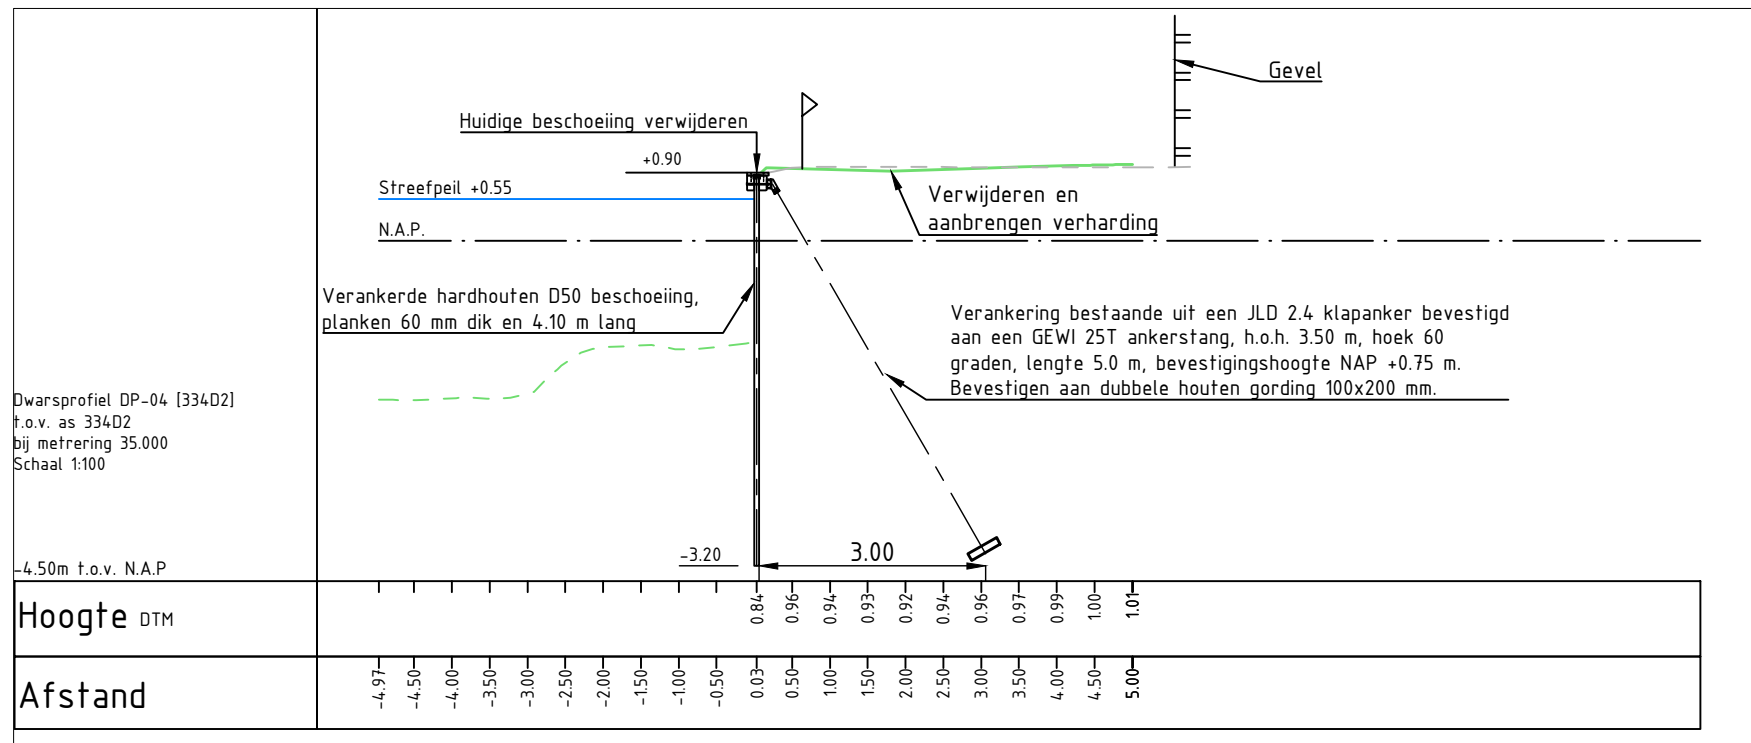
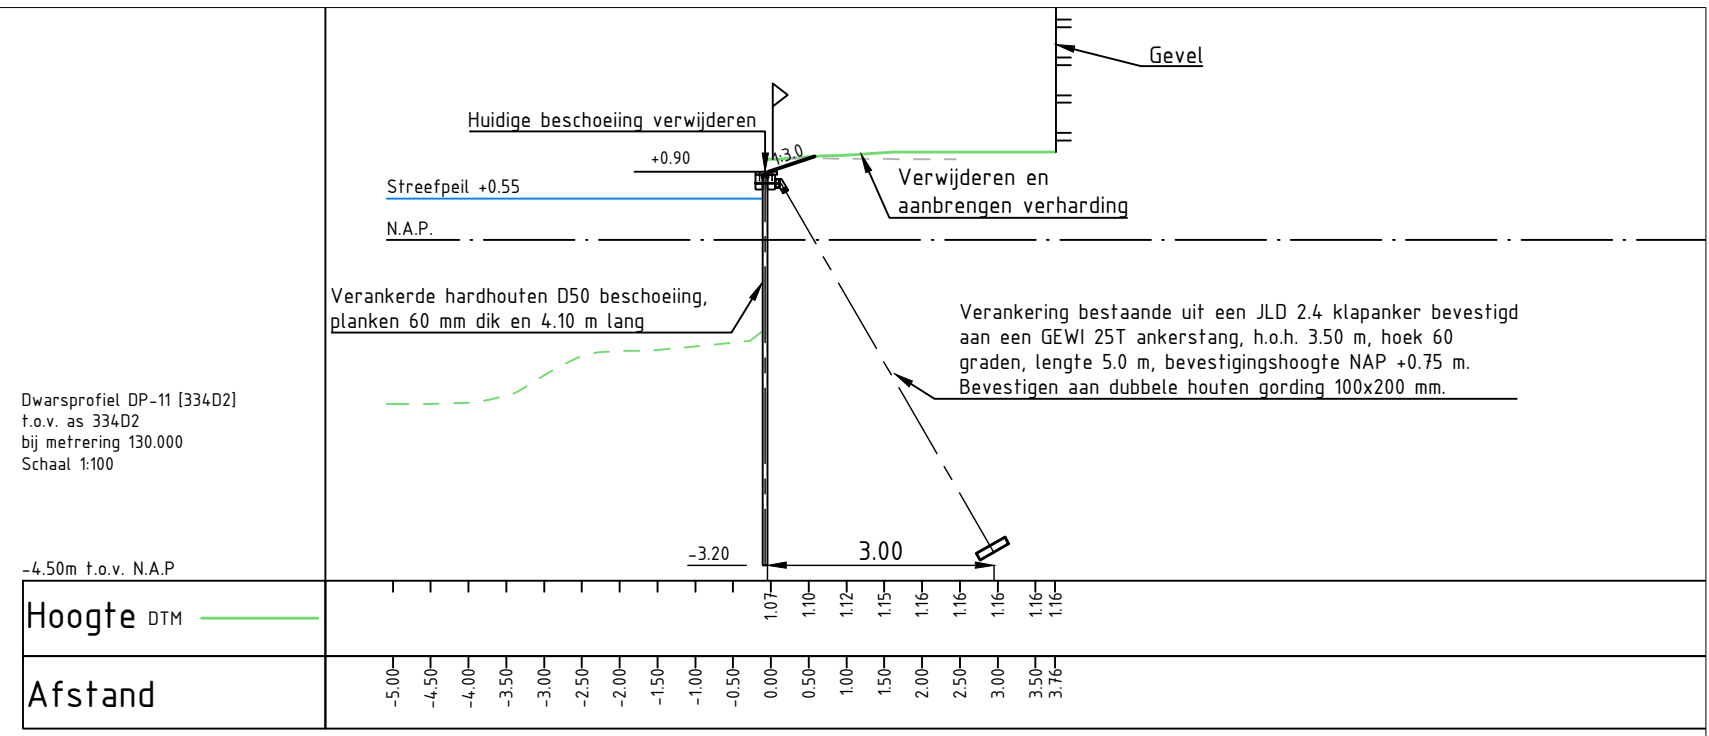
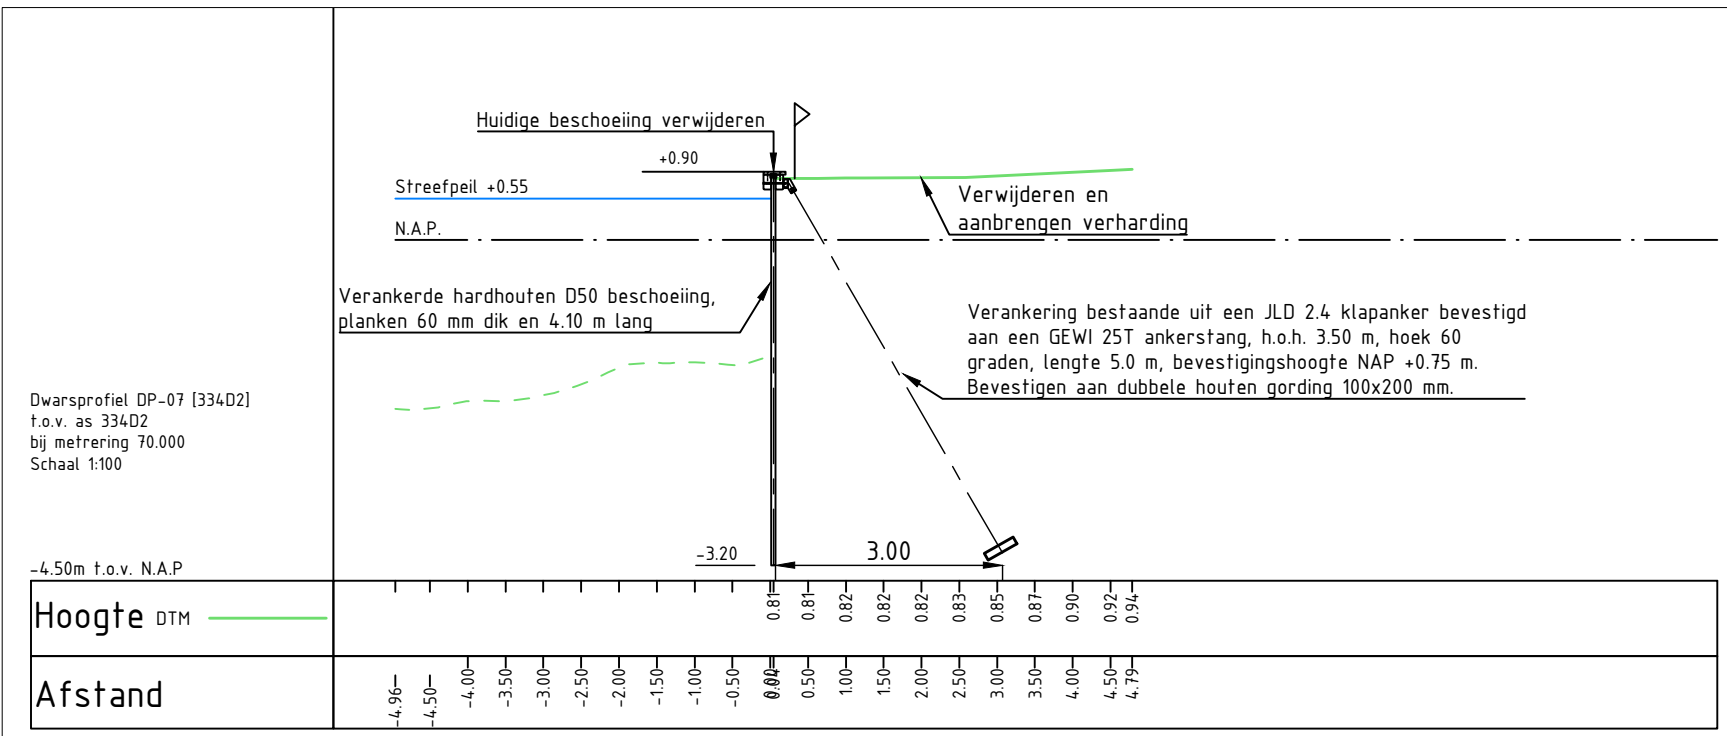
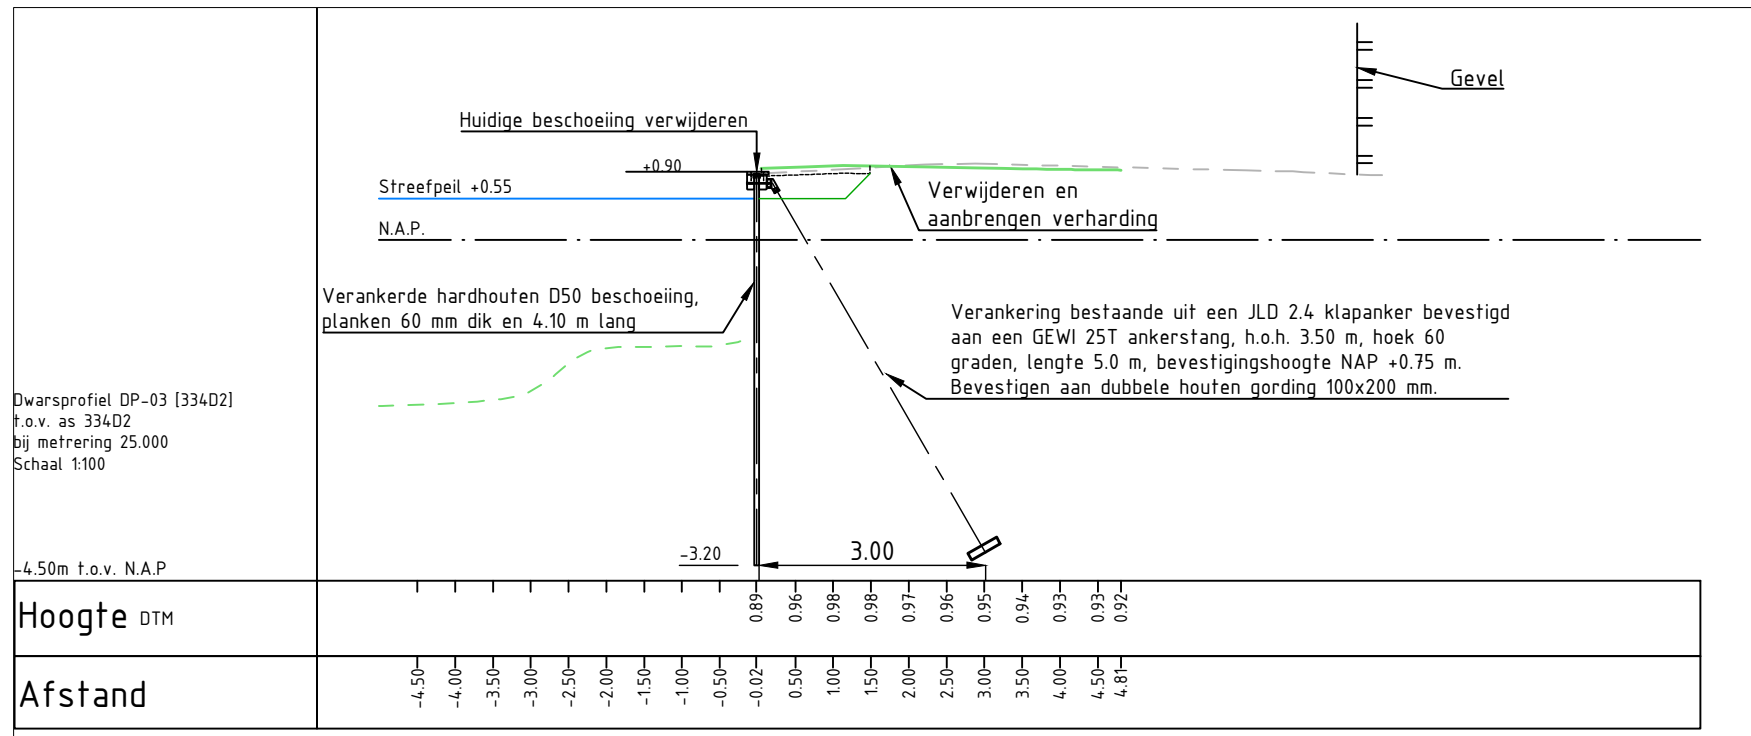
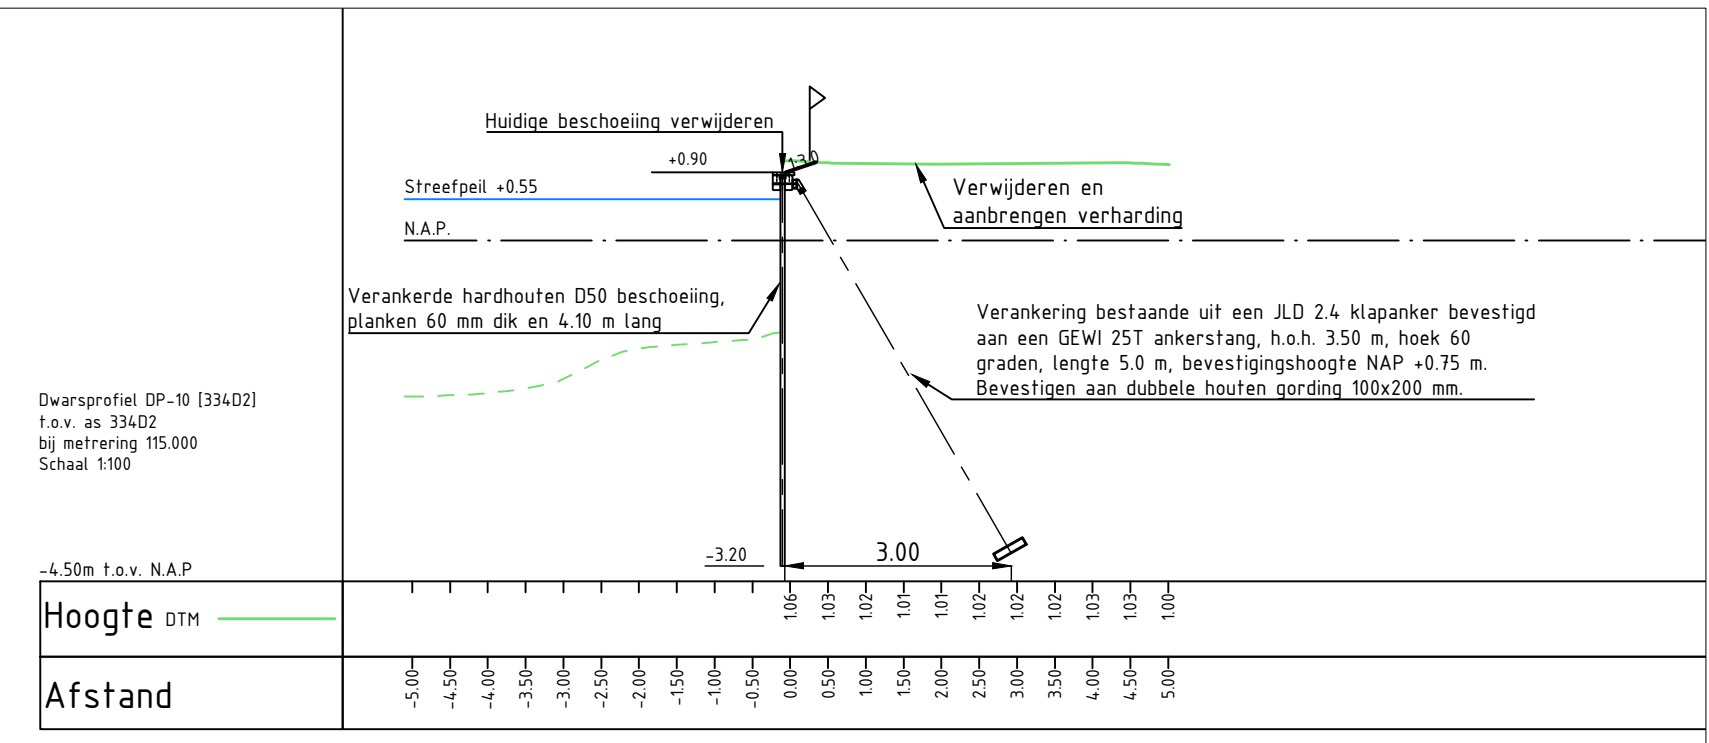
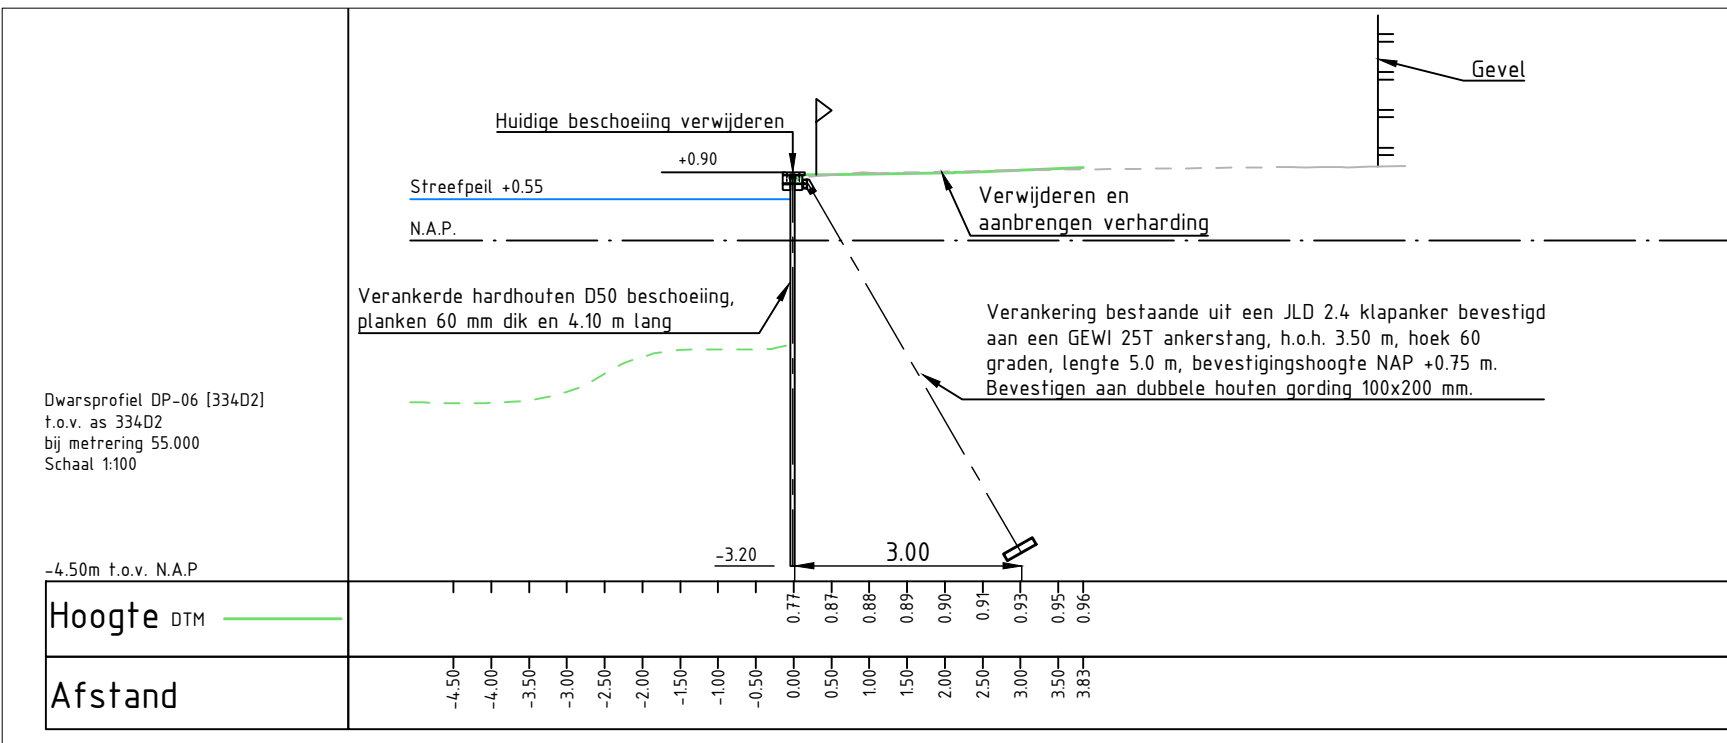
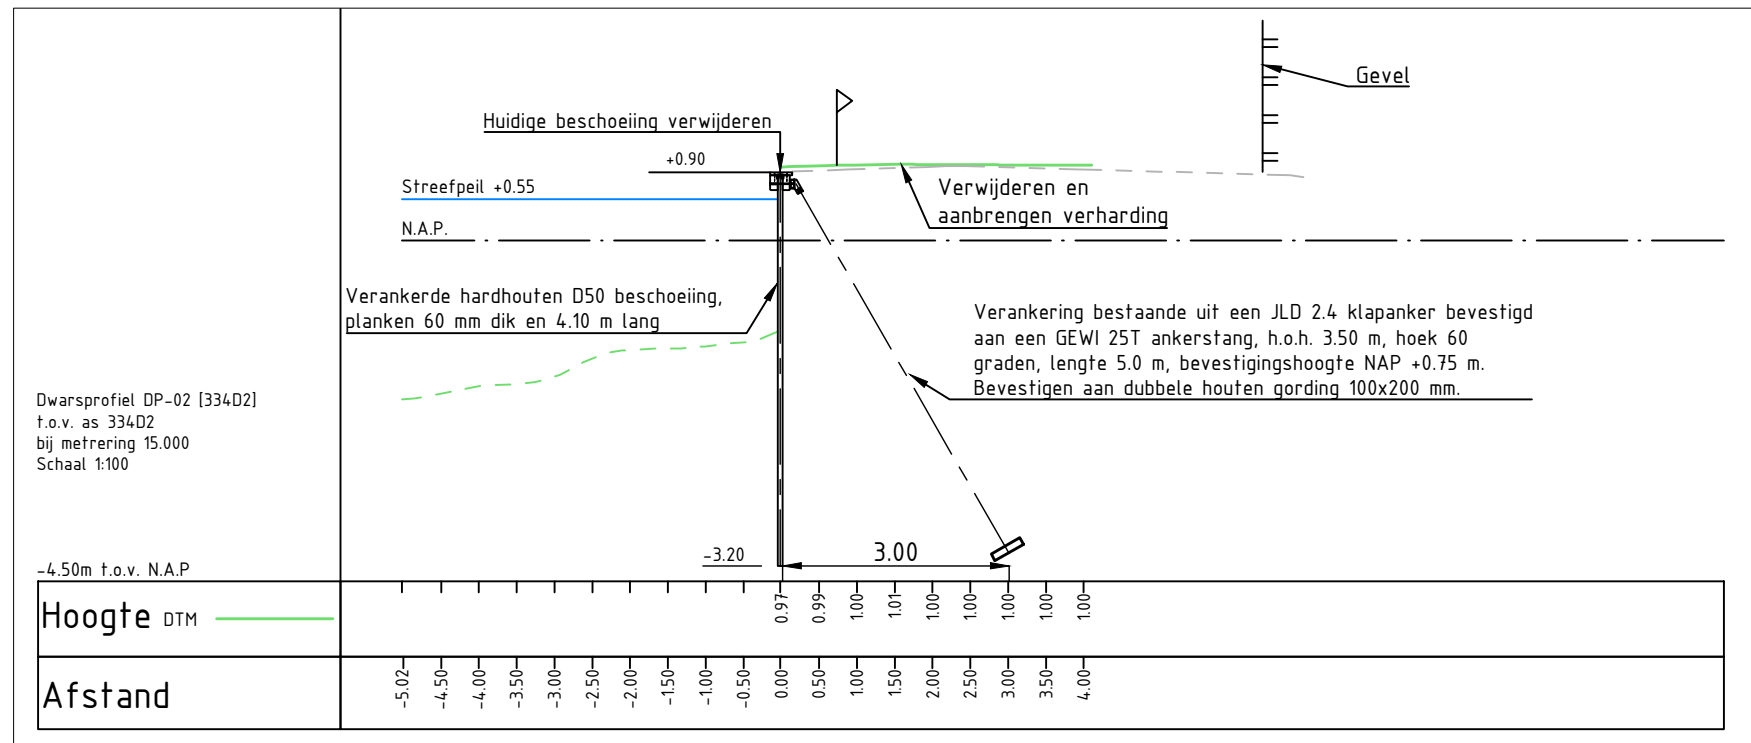
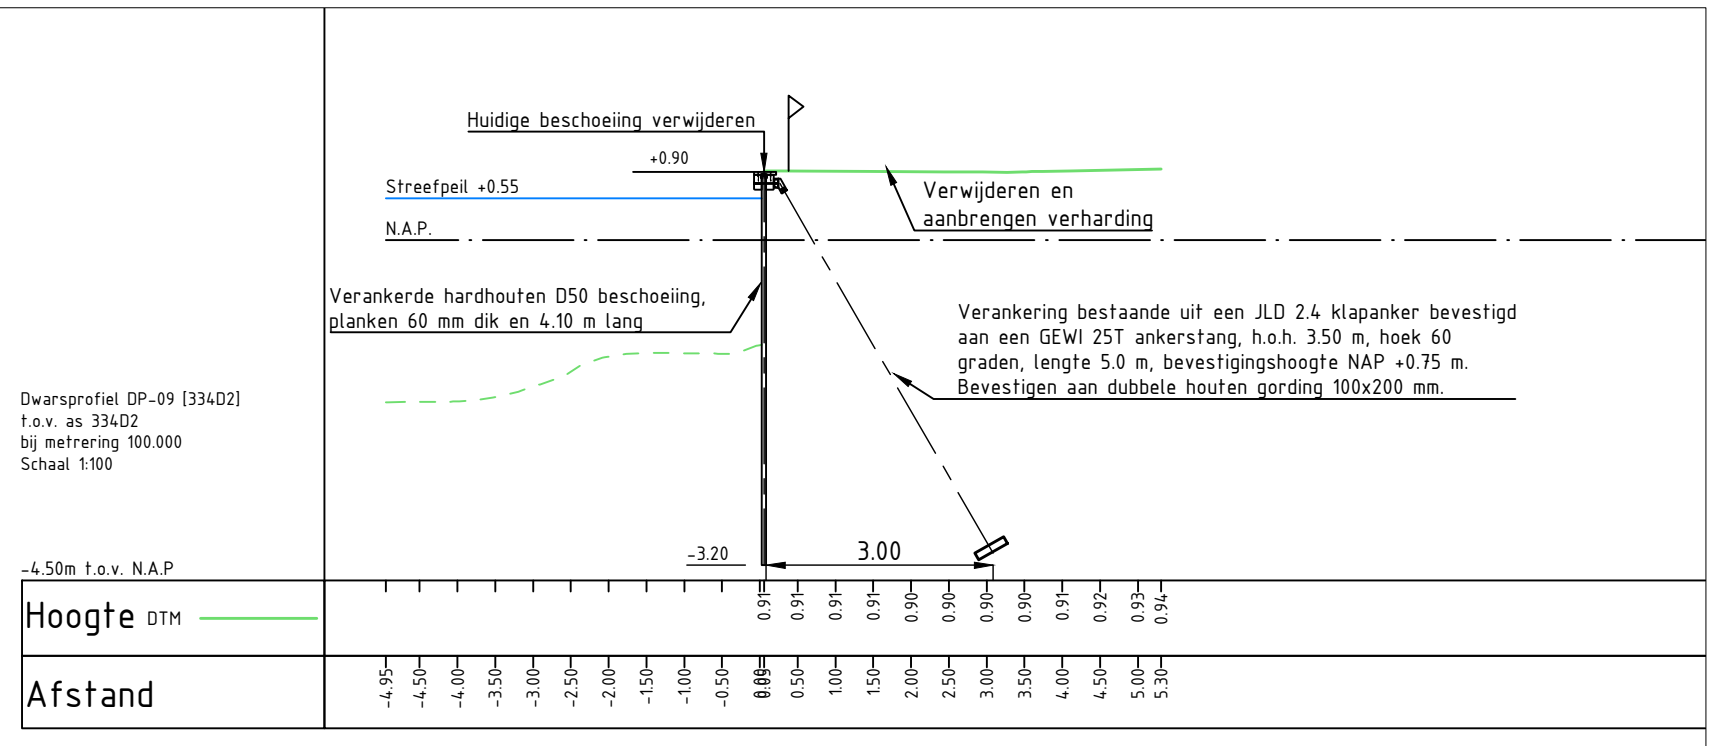


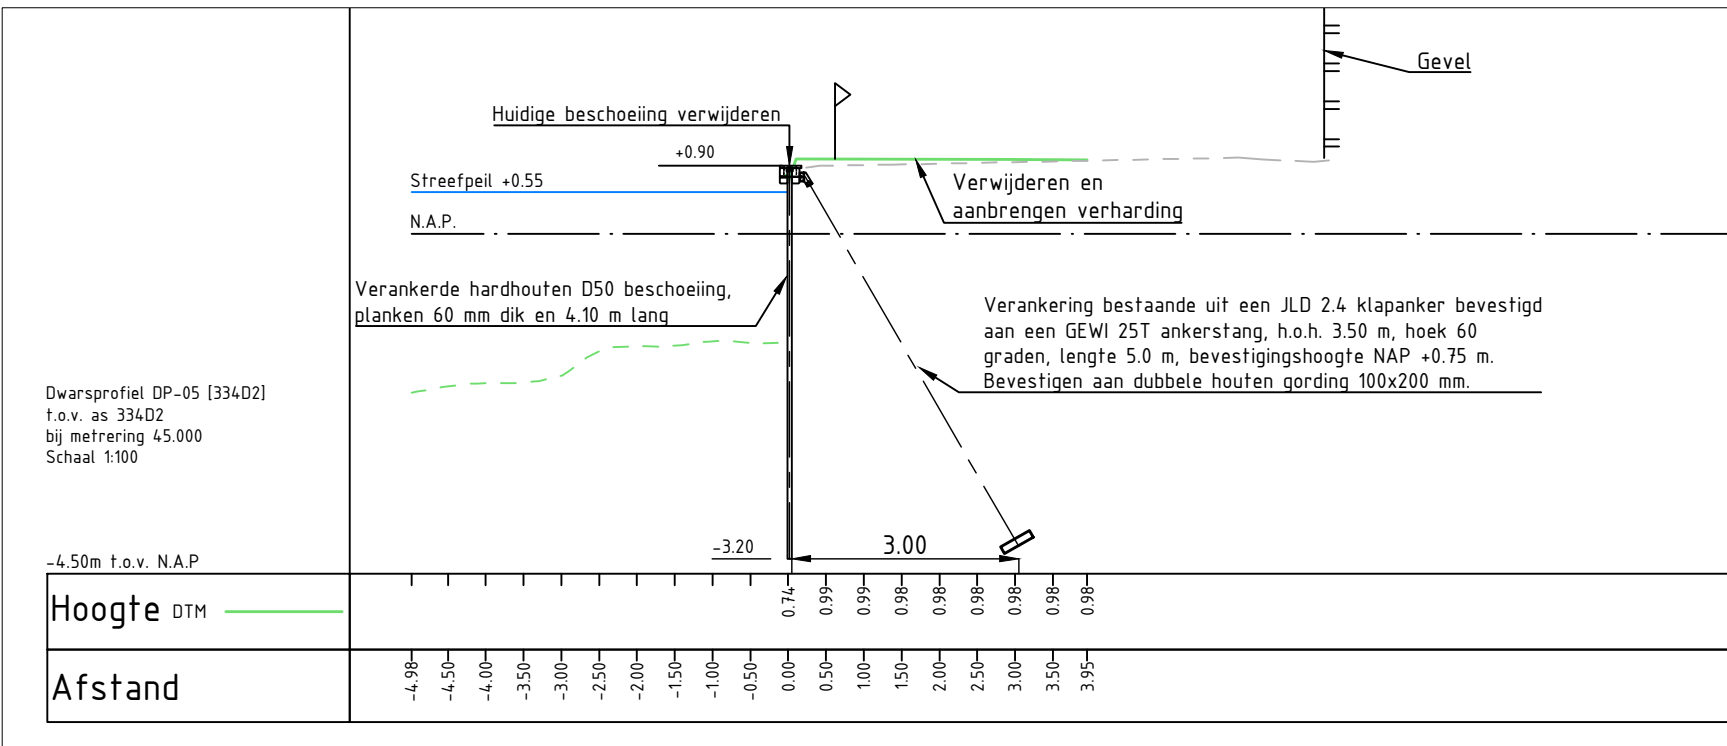

OVERZICHT PROJECTGEBIED

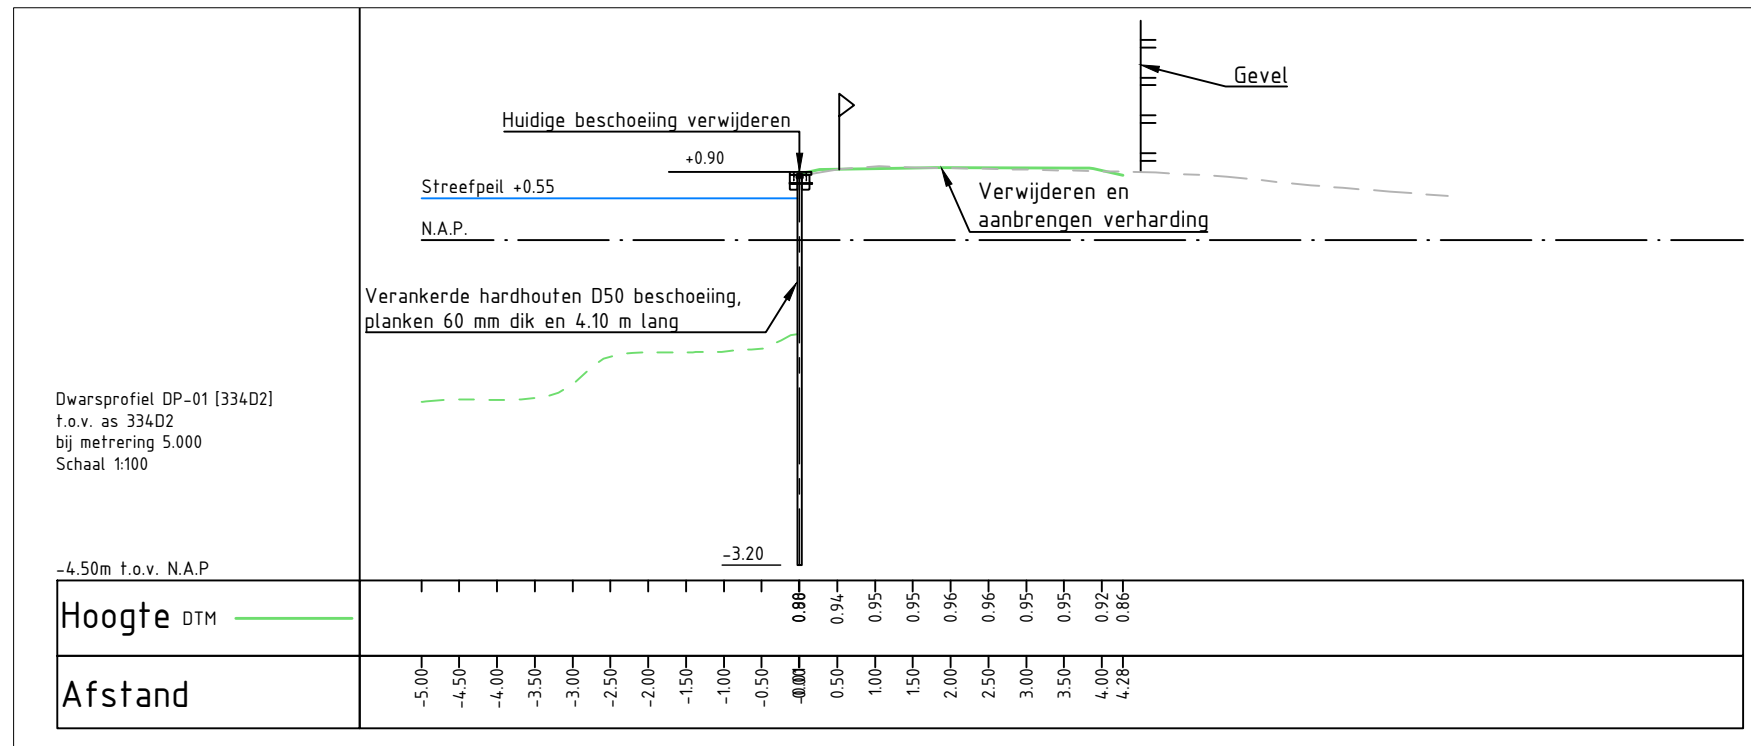


DEELGEBIED KADEVAK 334D

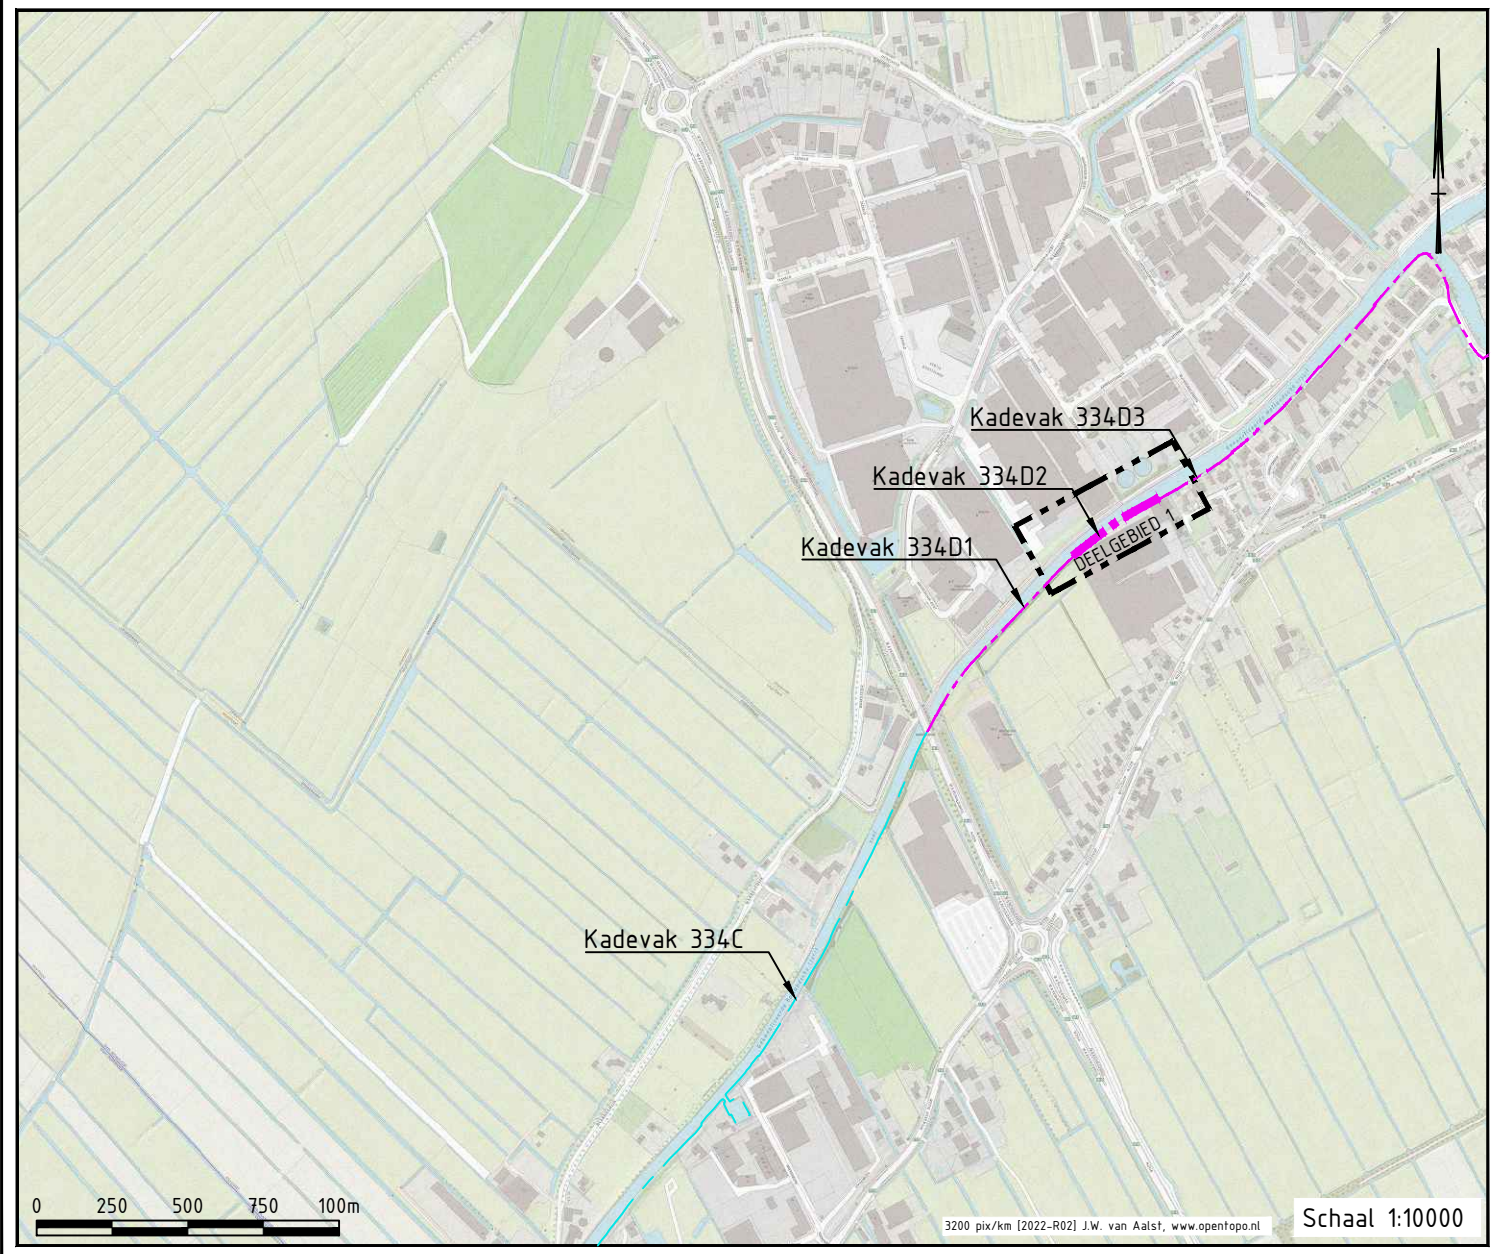

ALGEMEEN

Maatvoering in meters, tenzij anders aangegeven.
Peilmaten in meters t.o.v. N.A.P.
Hoeken in 360 graden stelsel.
Coördinaten in meters t.o.v. Rijksdriehoekstelsel (EPSG 28992)
Maatvoering onderkant constructie is exclusief dikte dekplank

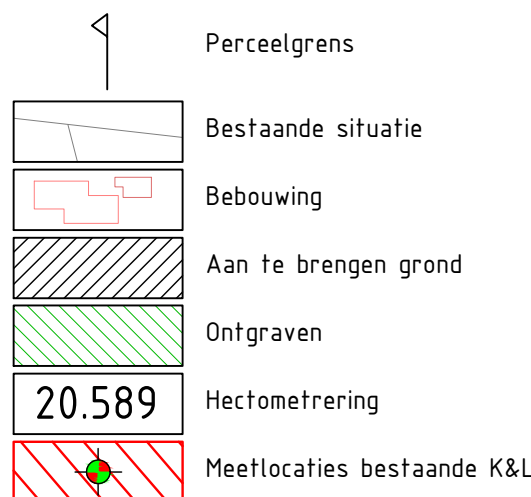


BRON

Perceel grens: Basisregistratie Kadaster (BRK) (PDOK) 14-07-2022
Uitsluitende Oudewater-Montfoort zuid kadevak 334A (A1 t/m A3)
Uitsluitende Oudewater-Montfoort zuid kadevak 334B (B1 t/m B3)
Uitsluitende Oudewater-Montfoort zuid kadevak 334C (C1 t/m C5)
Uitsluitende Oudewater-Montfoort zuid kadevak 334D (D1 t/m D7)
DTM Siegers (DTM meting 20 022 51-02a Kering GHJ Oudewater-Montfoort totaal dd 02-03-21dwg)
DTM peiling 2021
Actueel Hoogtebestand Nederland AHN4

BIJBEHORENDE TEKENINGEN

421608-334D2-001-BE KADEVAK 334D2 DEELGEBIED 1 NIEUWE SITUATIE & DWARSPROFIELEN DP-01 [334D2] 1/m DP-11 [334D2]

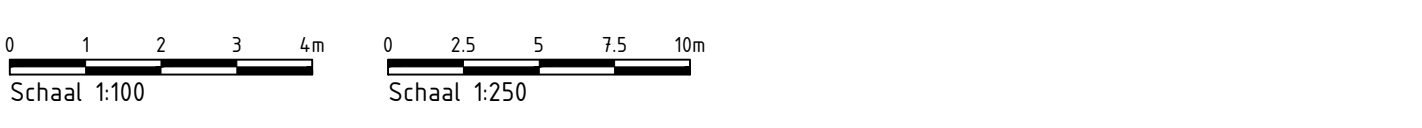

Versie	omschrijving	Datum	Gefabriceerd	Accoord
1				

Opdrachtgever: HOOGHEEMRAADSCHAP DE STICHTSE RIJNLANDEN
Bezoekadres: 600-2437500
Postadres: 2 3916 DD Houten
www.hrd.nl

Project: HOOGTEOPGAVE GEKANALISEERDE HOLLANDSCHE IJSSEL
(Breedte 1050)

TRAJECT OUDEWATER - MONTFOORT KADEVAKKEN 334 A 1/m D KADEVAK 334D2 DEELGEBIED 1 NIEUWE SITUATIE & DWARSPROFIELEN DP-01 [334D2] 1/m DP-11 [334D2]

Objectcode item	Projectnummer	Documentnr. DWS	Tekeningnummer	Blad	Aantal	Versie	Datum
GHJ 210D	421608	-	421608-334D2-001-BE	1	1	1	16-05-2024
Documentsoort	Betekening	Formaat	Afmeting	Gefabriceerd	Accoord	Projectfase	Status
TEKENING	Betekening	A0	DIE TEK	IB	C.G.	Bestaan	DEFINITIEF

TEKENING: NED - PROJECT: 11