


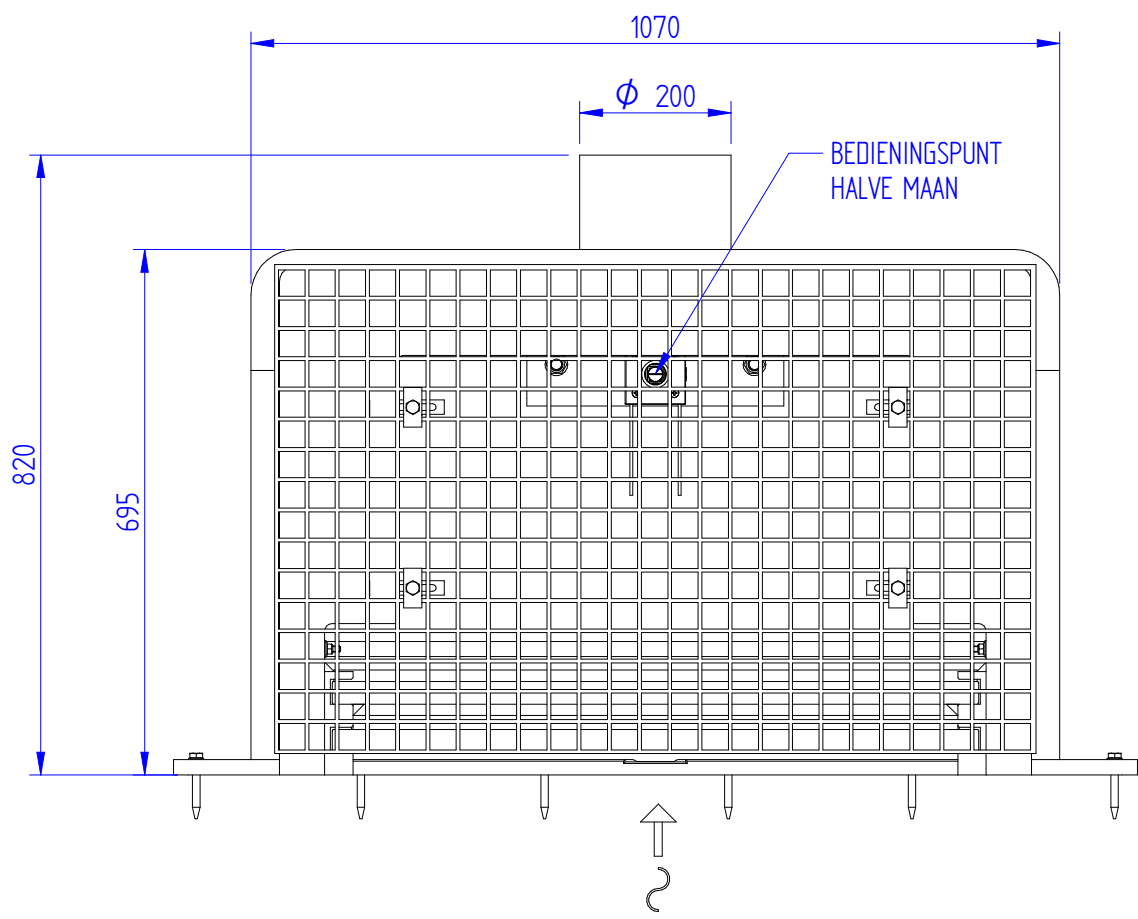
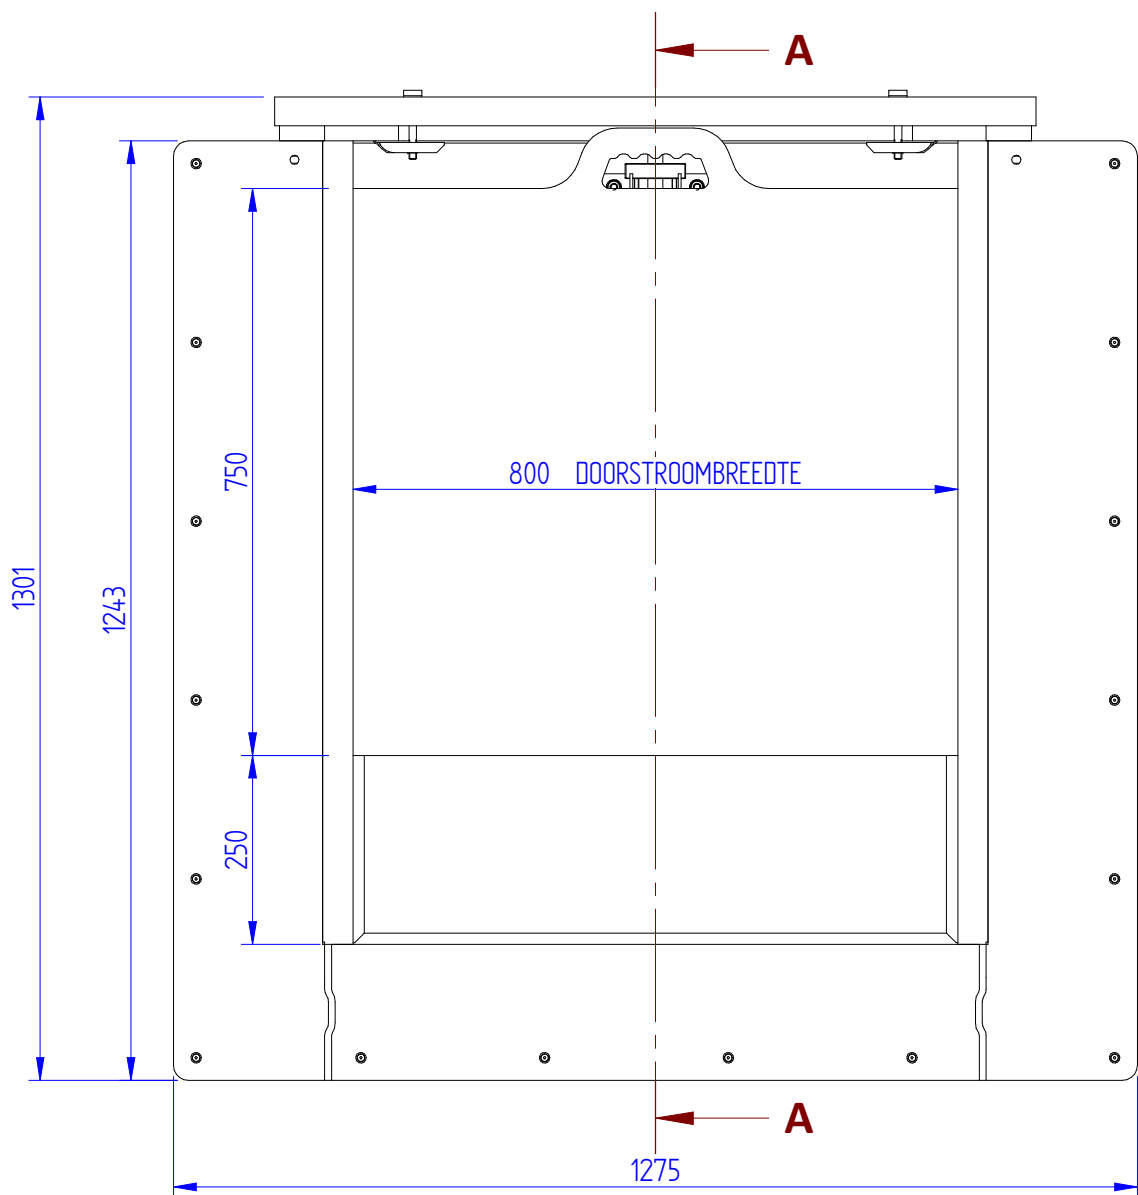
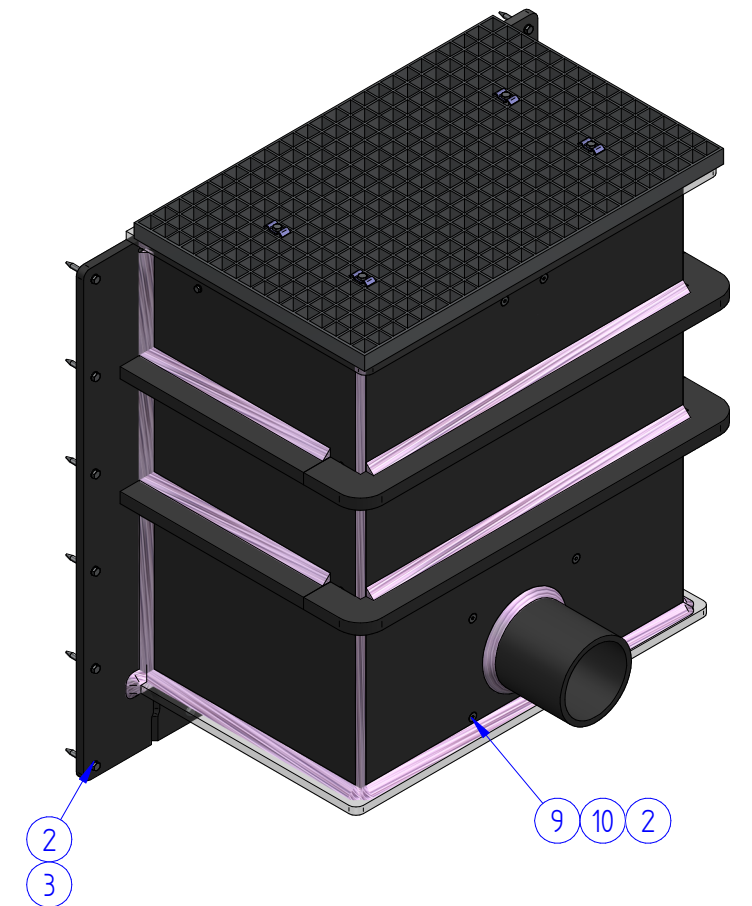


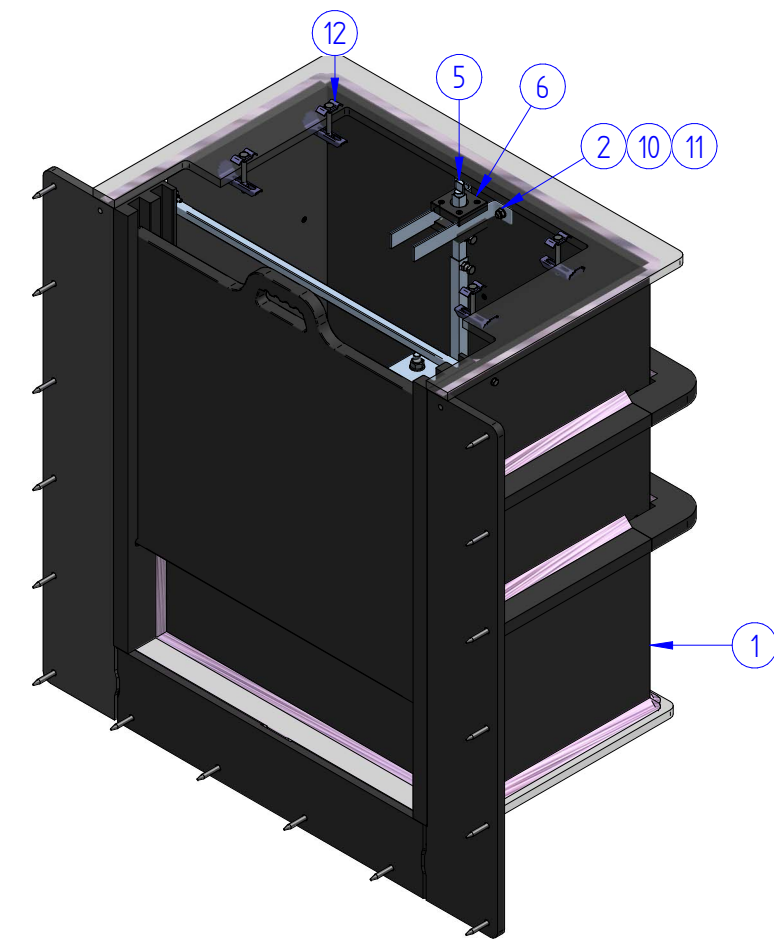


BOVENAANZICHT
1:10

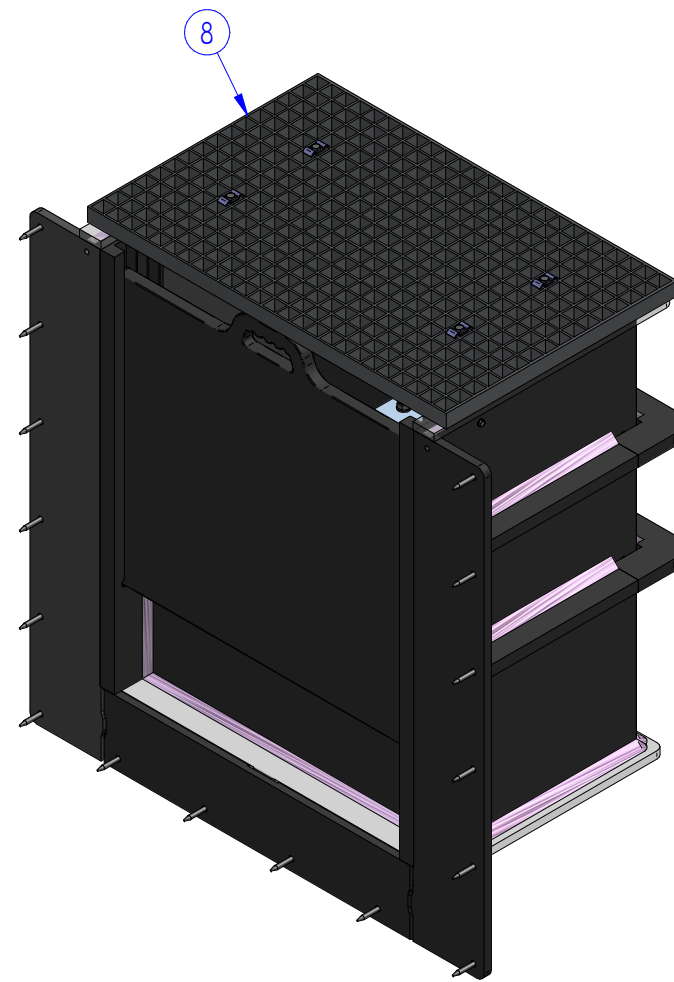

VOORAANZICHT
1:10

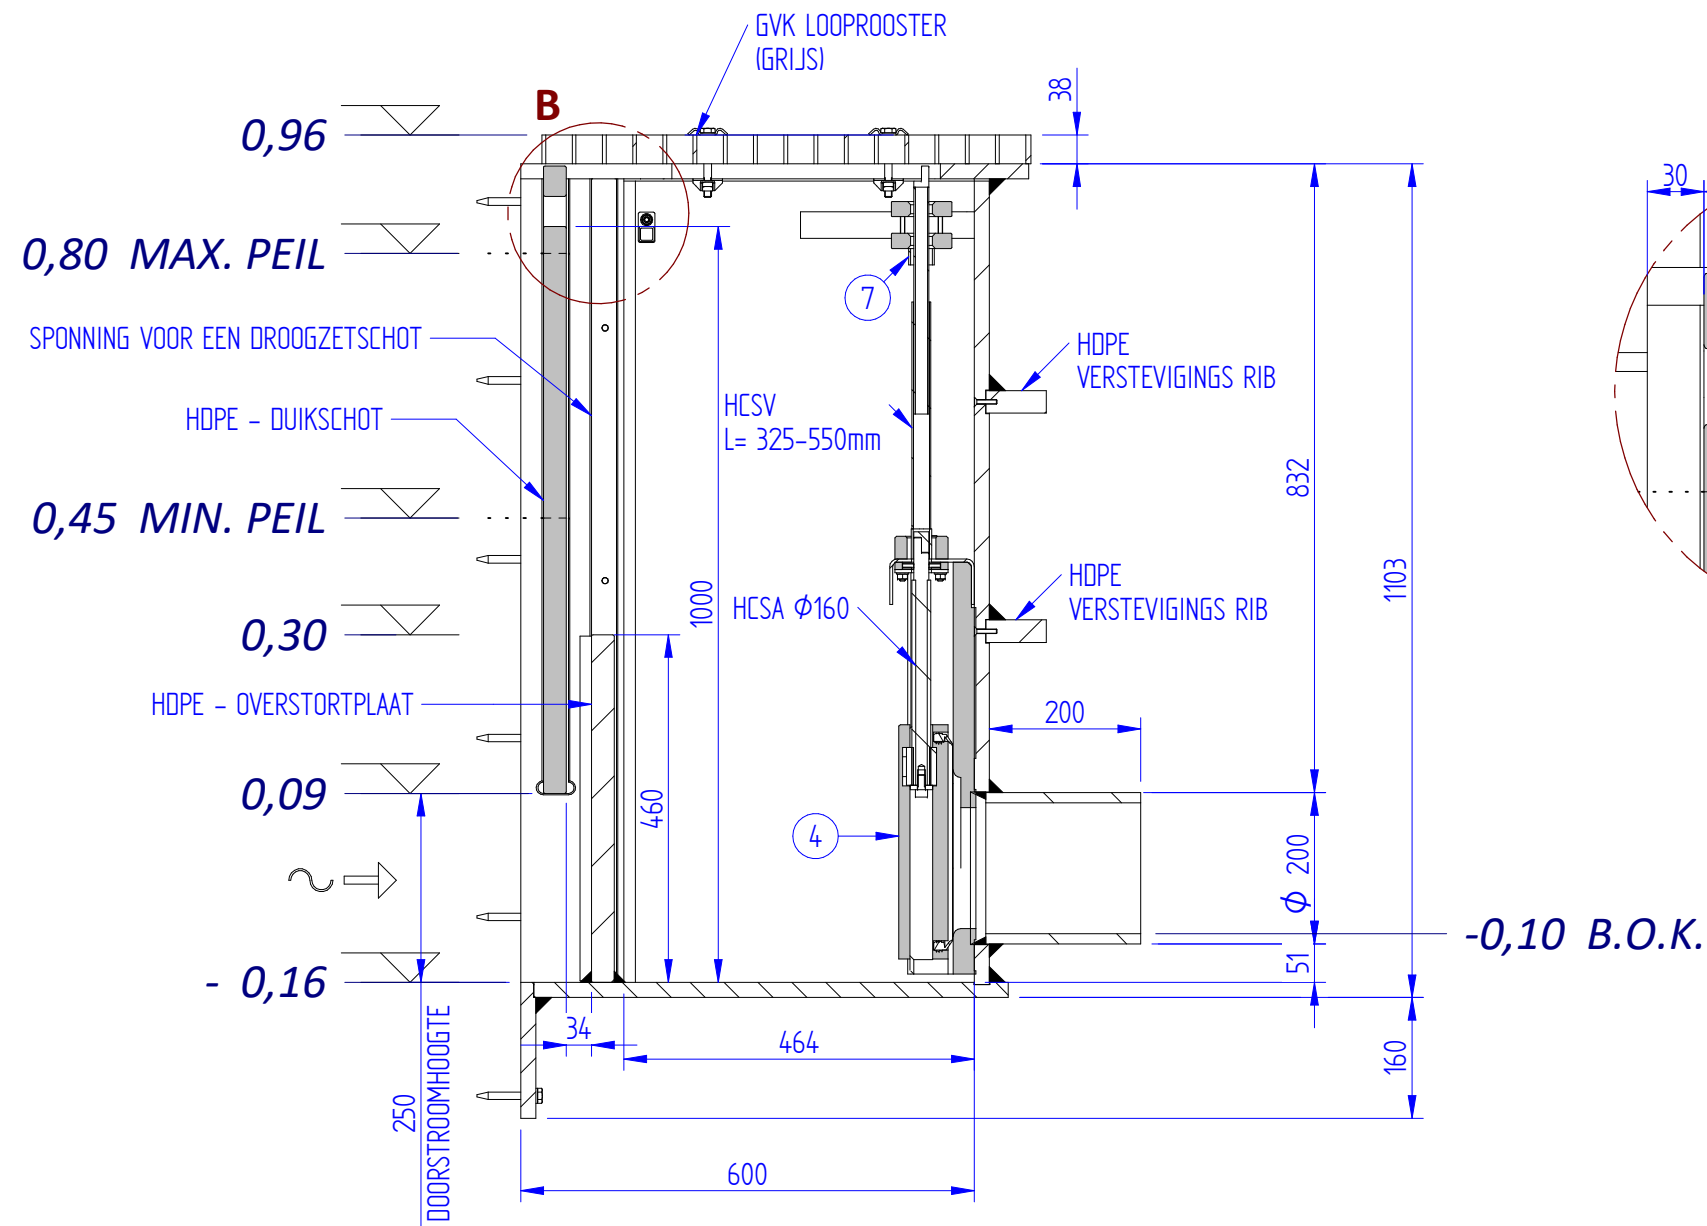

DOORSNED A-A
1:10

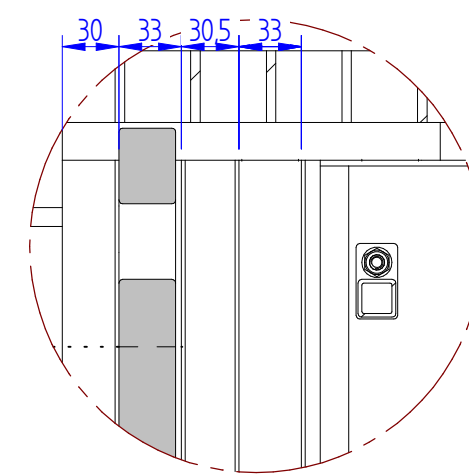

DETAIL B
1:4

ACHTERLIGGENDE CONSTRUCTIE
HAAKS EN VLAKEIDSTOLERANTIE
MAX 2 MM PER METER

POS	REF.	Standard	AANT.	NAAM	MAT.	AFM/NORM	Kg.
1	0000-24054-01-09		1	OVERSTORTPUT	HDPE	HCOP 800 x 1100 x Ø200	117,441
2	Sluitring DIN 125-1A-M10 - A4	H-01251A-10-A4	22	SLUITRING	A4	M10 - DIN 125	0,004
3	Houtdraadbout DIN 571 M10x80	H-0571-10-080-A470	16	HOUDDRAADBOUT	A4	M10x80 - DIN 571	0,057
4	0017-24054-01-09	306-160-000	1	AFSLUITER		HCSA Ø 150	17,590
5	0039-24054-01-09		1	SPINDELVERLENGING	AISI 316	L=420-650	0,959
6	0044-24054-01-09	1503-0001	1	WANDCONSOLE KOKER 20			0,852
7	0048-24054-01-09	1503-6000	1	BORGING SAMENSTELLING	AISI 316		0,081
8	0050-24054-01-09	S	1	GVK LOOPROOSTER GRIJS	GVK	647x1007x38	12,503
9	DIN 7991 M10 x 75	H-7991-10-075-A4	4	VERZONKEN BINNENZESKANT	A4	M10 x 75 - DIN 7991	0,050
10	Zelfborgende zeskantmoer M10	H-0985-10-A4	6	ZELFB. ZESKANTMOER	A4	M10 DIN 985	0,014
11	DIN 7991 M10 x 40	H-7991-10-040-A4	2	VERZONKEN BINNENZESKANT	A4	M10 x 40 - DIN 7991	0,029
12	0051-24054-01-09		4	ROOSTERKLEM		compleet setje	0,166

PRODUCTEN

9X HCW OVERSTORTPUT TYPE HCOP - P
MATERIAAL: HDPE, AISI 316 DELEN
DOORSTROOMBREEDTE 800,
HOOGTE VAN DE PUT 1100MM
DIEPTE VAN DE PUT 600MM
V.V. DUKSCHOT
TUBELURENLENGTE 200, DIAMETER Ø200 MM
OP DE ACHTERWAND V.V. HCSA-Ø Ø160 SPINDELAFSLUITER
V.V. SPINDELVERLENGING T.B.V. HCSA-Ø Ø160
BOVENZIJDIE PUT V.V. GVK LOOPROOSTER (GRIJS)
BENEDENSTROMS GEMONTEERD TEGEN DAMWAND
INCL. BEVESTIGINGSMIDDELEN EN EPDM AFDICHTINGSBAND
EXCL. DROOGZETSCHOT

A	DVL	25-3-2024	ORIGINELE UITGAVE
LTR.	DOOR	DATUM	OMSCHRIJVING
REVISIES			
HCW PROJECT NUMMER 24054			
HC PRODUCT NUMMER 01-09			
OPDRACHTGEVER HH De Stichtse Rijnlanden			
PROJECTNAAM P421608			
LOCATIE Stuwputten Willeskop II			
TEKENING NUMMER 24054 01-09			
BENAMING OVERSTORTPUT			



Maatvoering te controleren door opdrachtgever.

SCHAAL ZIE TEKENING	PARAAF <i>M. J. A. van Alphen</i>	A2
------------------------	--------------------------------------	----

MAATEENHEID IN MM, PEILN IN METERS T.O.V. N.A.P. | DO NOT SCALE
TOLERANTIE TENZIJ ANDERS VERMELD: ISO 2768-1 GROF | BLAD 1/1

© copyright HC Waterbeheersing BV. Nadruk en reproductie verboden zonder schriftelijke toestemming van HCW.