


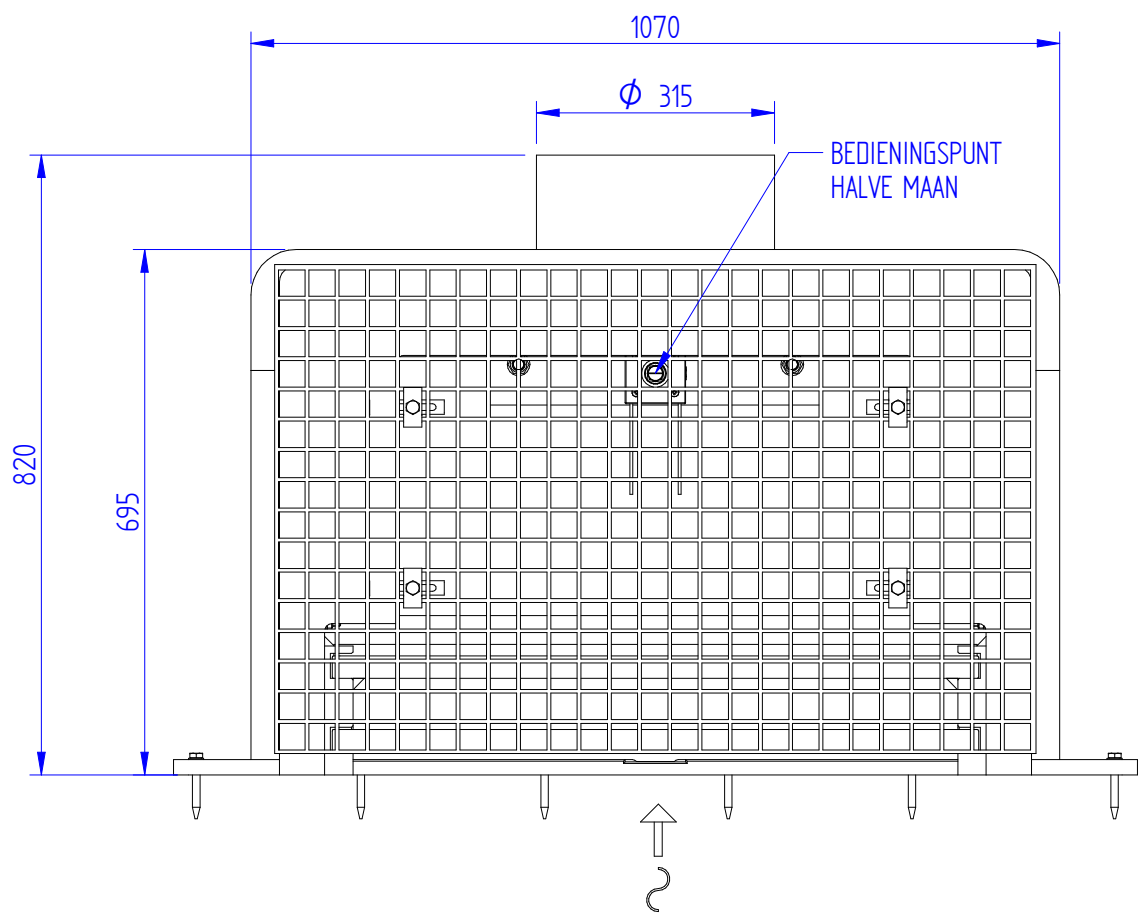
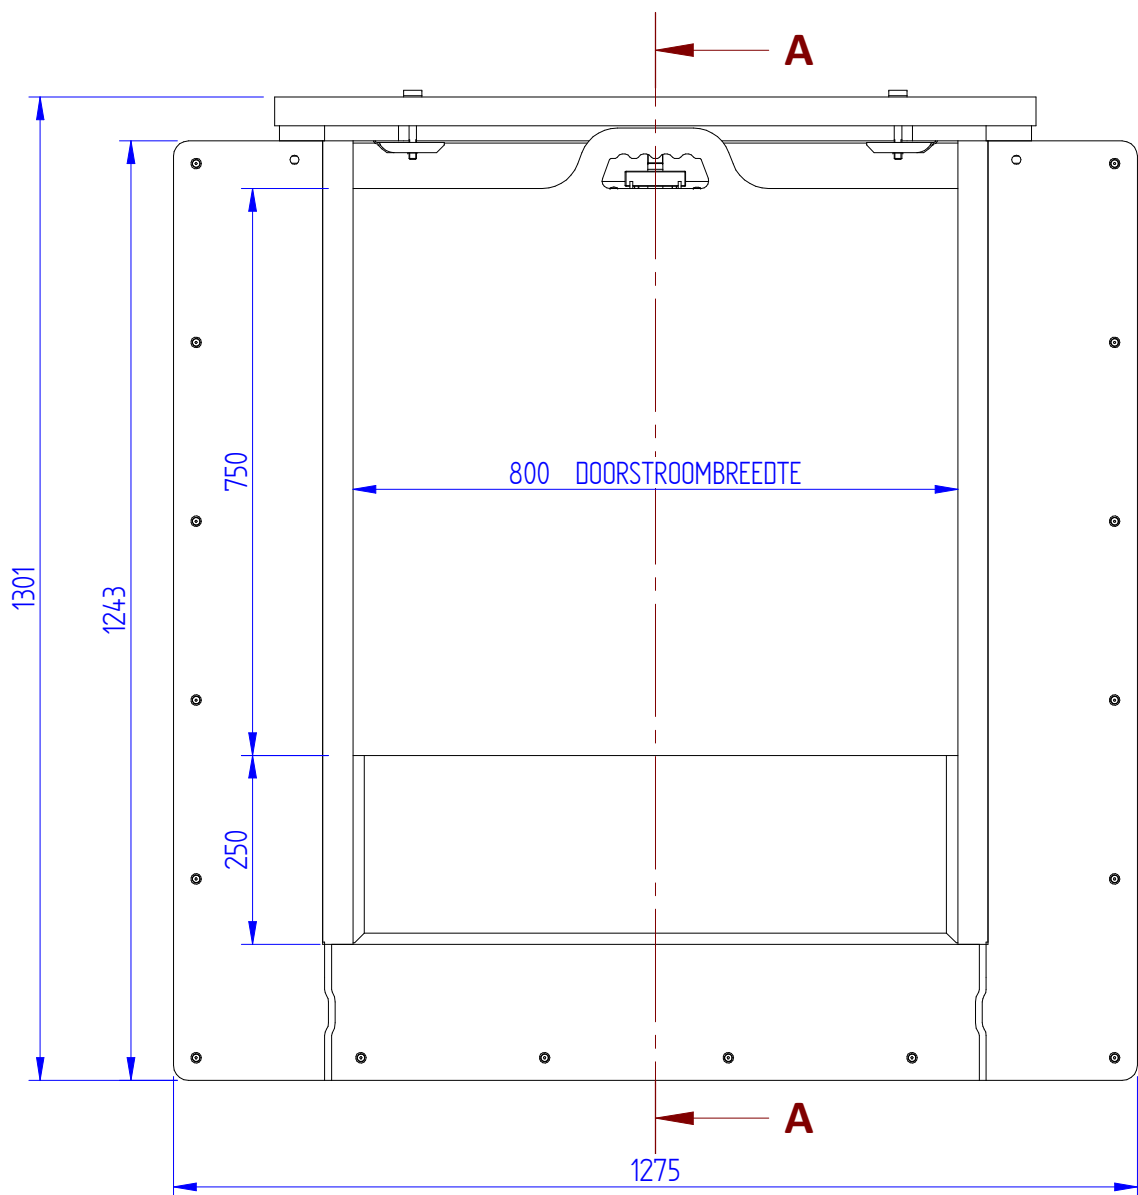
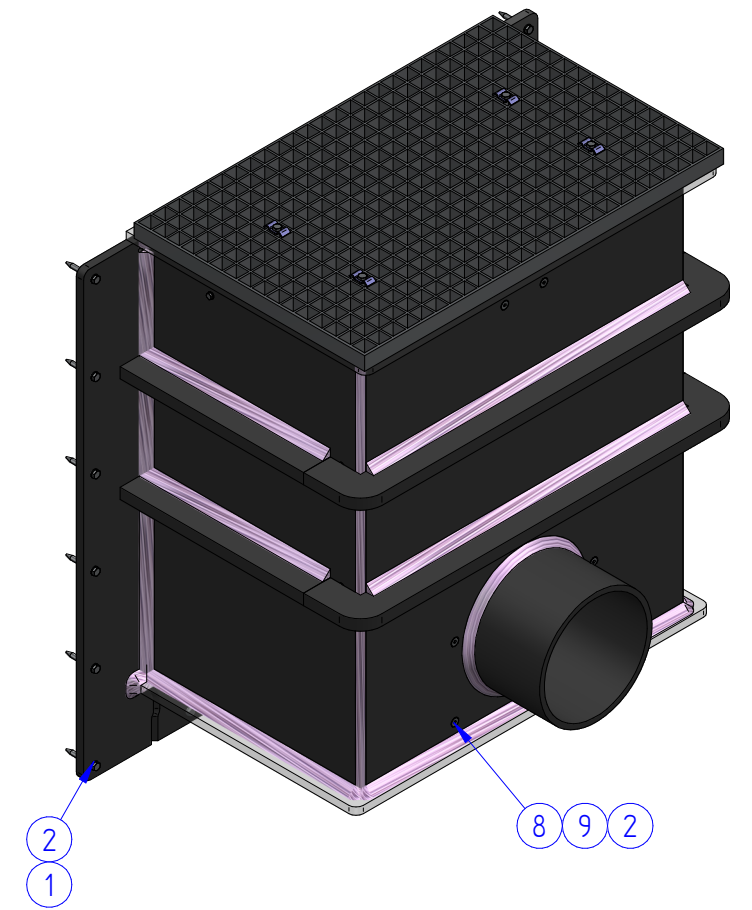


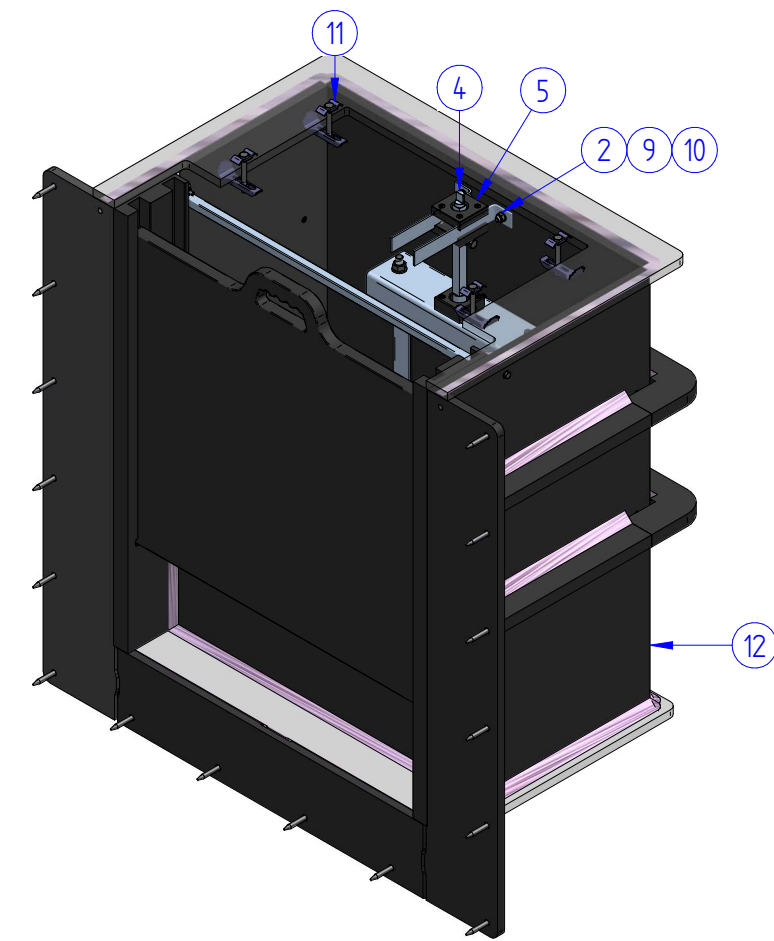


BOVENAANZICHT
1:10

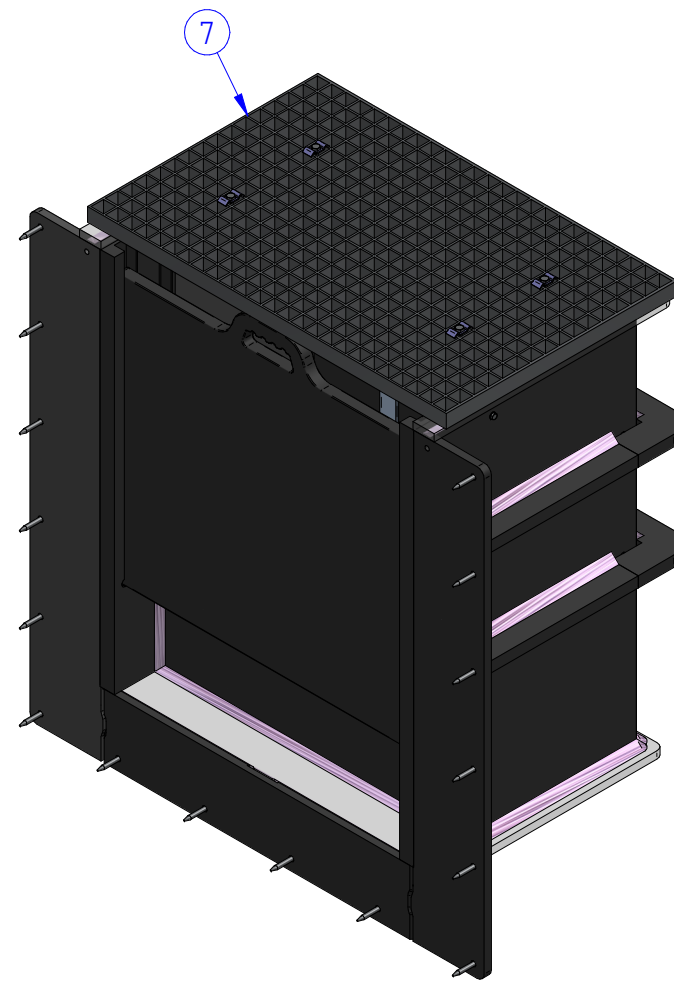

VOORAANZICHT
1:10

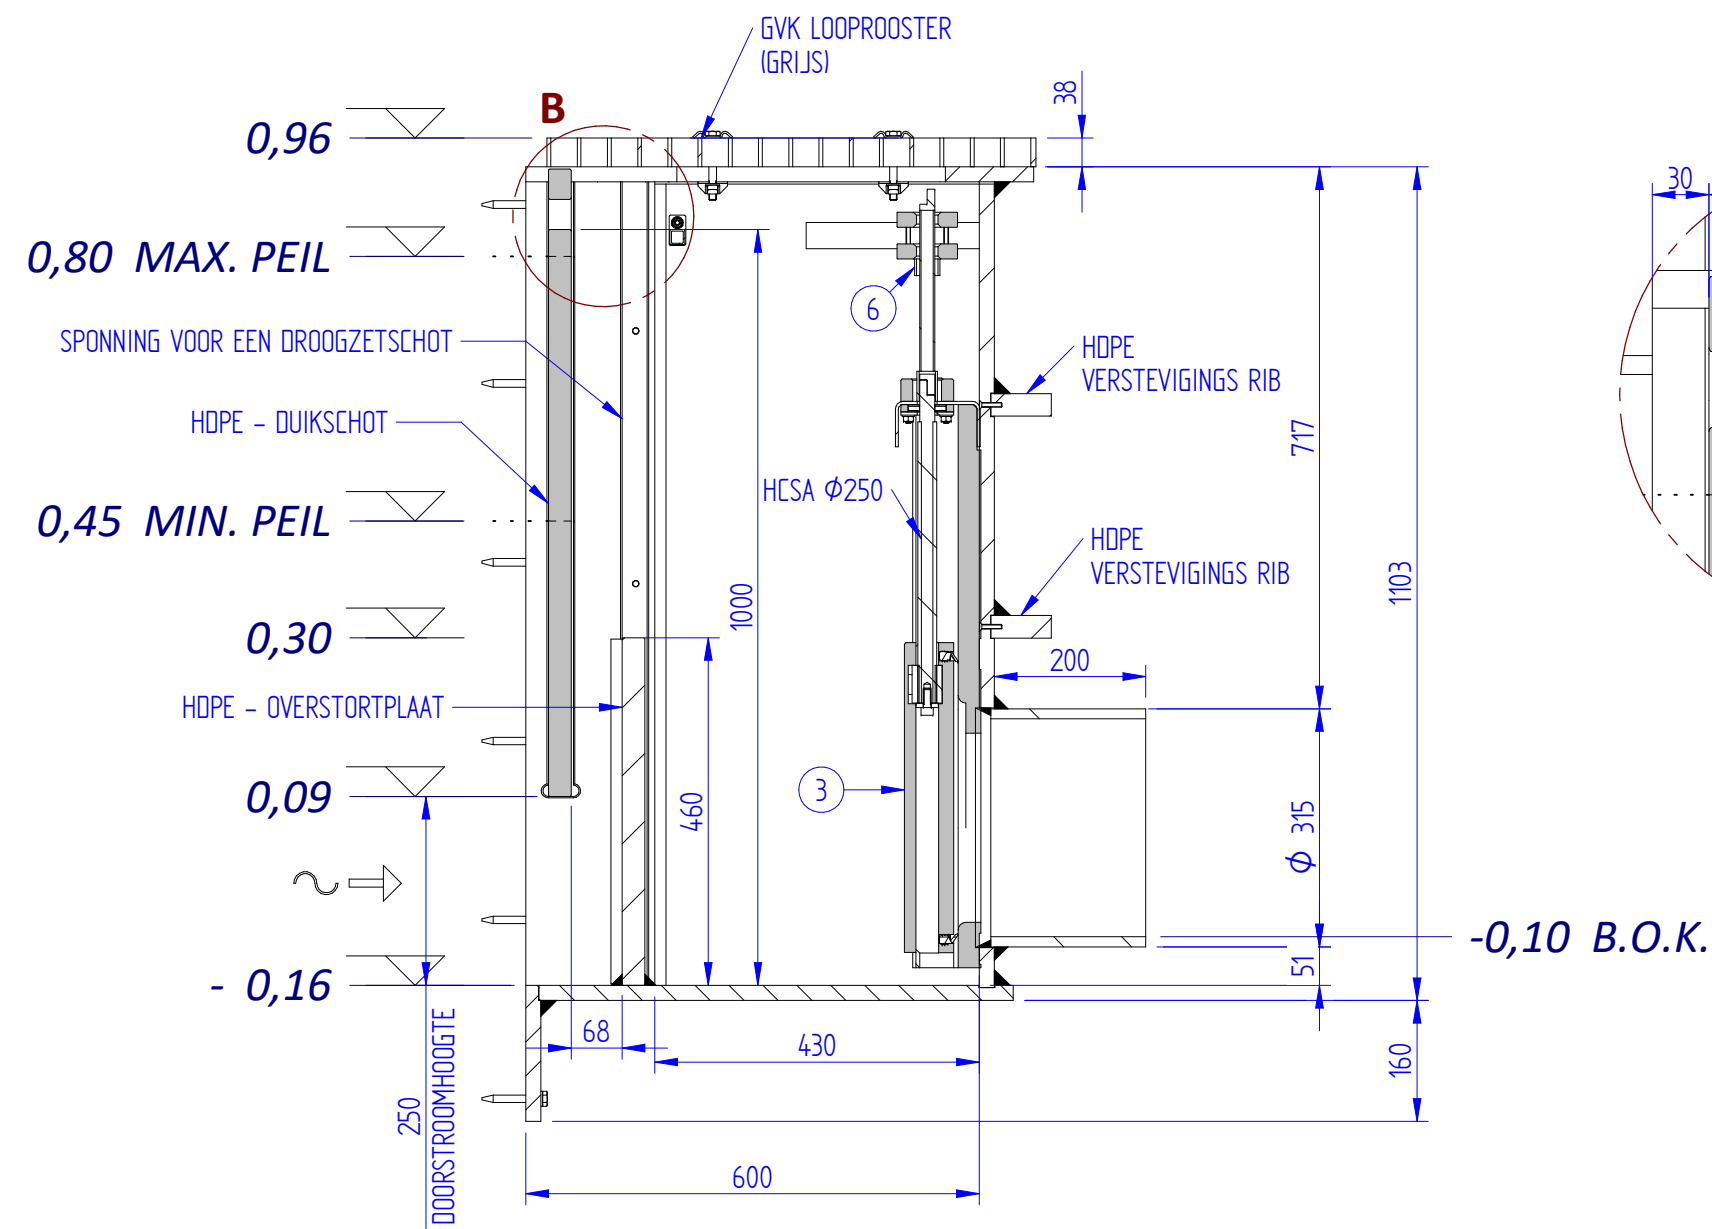

DOORSNEDEN A-A
1:10

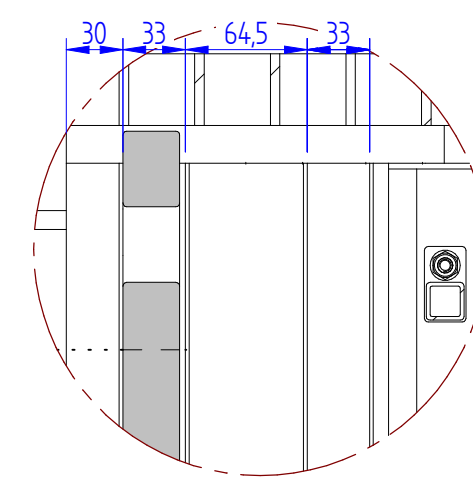

DETAIL B
1:4

ACHTERLIGGENDE CONSTRUCTIE
HAAKS EN VLAKEIDSTOLERANTIE
MAX 2 MM PER METER

POS	REF.	Standard	AANT.	NAAM	MAT.	AFM./NORM	Kg.
1	Houtdraadbout DIN 571 M10x80	H-0571-10-080-A470	16	HOUTDRAADBOUT	A4	M10x80 - DIN 571	0,057
2	Sluitring DIN 125-1A-M10 - A4	H-01251A-10-A4	24	SLUITRING	A4	M10 - DIN 125	0,004
3	0058-24054-18	1306-250-0000	1	AFSLUITER		HCSA Ø 250	26,864
4	0042-24054-18		1	SPINDELVERLENGING	AIISI 316	L=300	0,959
5	0047-24054-18	1503-0001	1	WANDCONSOLE KOKER 20			0,852
6	0051-24054-18	1503-6000	1	BORGING SAMENSTELLING	AIISI 316		0,081
7	0053-24054-18	S	1	GVK LOOPROOSTER GRIJS	GVK	647x1007x38	12,503
8	DIN 7991 M10 x 75	H-7991-10-075-A4	6	VERZONKEN BINNENZESKANT	A4	M10 x 75 - DIN 7991	0,050
9	Zelfborgende zeskantmoer M10	H-0985-10-A4	8	ZELFB. ZESKANTMOER	A4	M10 DIN 985	0,014
10	DIN 7991 M10 x 40	H-7991-10-040-A4	2	VERZONKEN BINNENZESKANT	A4	M10 x 40 - DIN 7991	0,029
11	0054-24054-18		4	ROOSTERKLEM		compleet setje	0,166
12	0000-24054-18		1	OVERSTORTPUT	HDPE	HCOP 800 x 1100 x Ø315	117,441

PRODUCTEN

1X HCW OVERSTORTPUT TYPE HCOP - P
MATERIAAL: HDPE, AISI 316 DELEN
DOORSTROOMBREEDTE 800,
HOOGTE VAN DE PUT 1100MM
DIEPTE VAN DE PUT 600MM
V.V. DUKSCHOT
TUBELURENLENGTE 200, DIAMETER Ø315 MM
OP DE ACHTERWAND V.V. HCSA-Ø 250 SPINDELAFSLUITER
V.V. SPINDELVERLENGING T.B.V. HCSA-Ø 250
BOVENZIJDDE PUT V.V. GVK LOOPROOSTER (GRIJS)
BENEDENSTROOMS GEMONTEERD TEGEN DAMWAND
INCL. BEVESTIGINGSMIDDELEN EN EPDM AFDICHTINGSBAND
EXCL. DROOGZETSCHOT

B	DVL	11-4-2024	SCHOT AFSTAND VERDOUBBELD
A	DVL	25-3-2024	ORIGINELE UITGAVE
LTR.	DOOR	DATUM	OMSCHRIJVING
REVISIES			
HCW PROJECT NUMMER 24054			
HC PRODUCT NUMMER 18			
OPDRACHTGEVER HH De Stichtse Rijnlanden			
PROJECTNAAM P421608			
LOCATIE Stuwputten Willeskop II			
TEKENING NUMMER 24054 18			
BENAMING OVERSTORTPUT			

HC **W** **Waterbeheersing**
INFO@HCWATERBEHEERSING.NL
WWW.HCWATERBEHEERSING.NL
TEL: 0488 - 484529

Maatvoering te controleren door opdrachtgever.

SCHAAL ZIE
TEKENING PARAAF
M. J. A. van Alphen A2

MAATEENHEID IN MM, PEILN IN METERS T.O.V. N.A.P. DO NOT SCALE
TOLERANTIE TENZIJD ANDERS VERMELD: ISO 2768-1 GROF BLAD 1/1

© copyright HC Waterbeheersing BV. Nadruk en reproductie verboden zonder schriftelijke toestemming van HCW.