

maatvoering kozijnen

maatvoering kozijnen


maatvoering kozijnen

maatvoering kozijnen

H
G
F
E
D
C
B
A

1 2 3 4 5 6 7

VERDIEPING

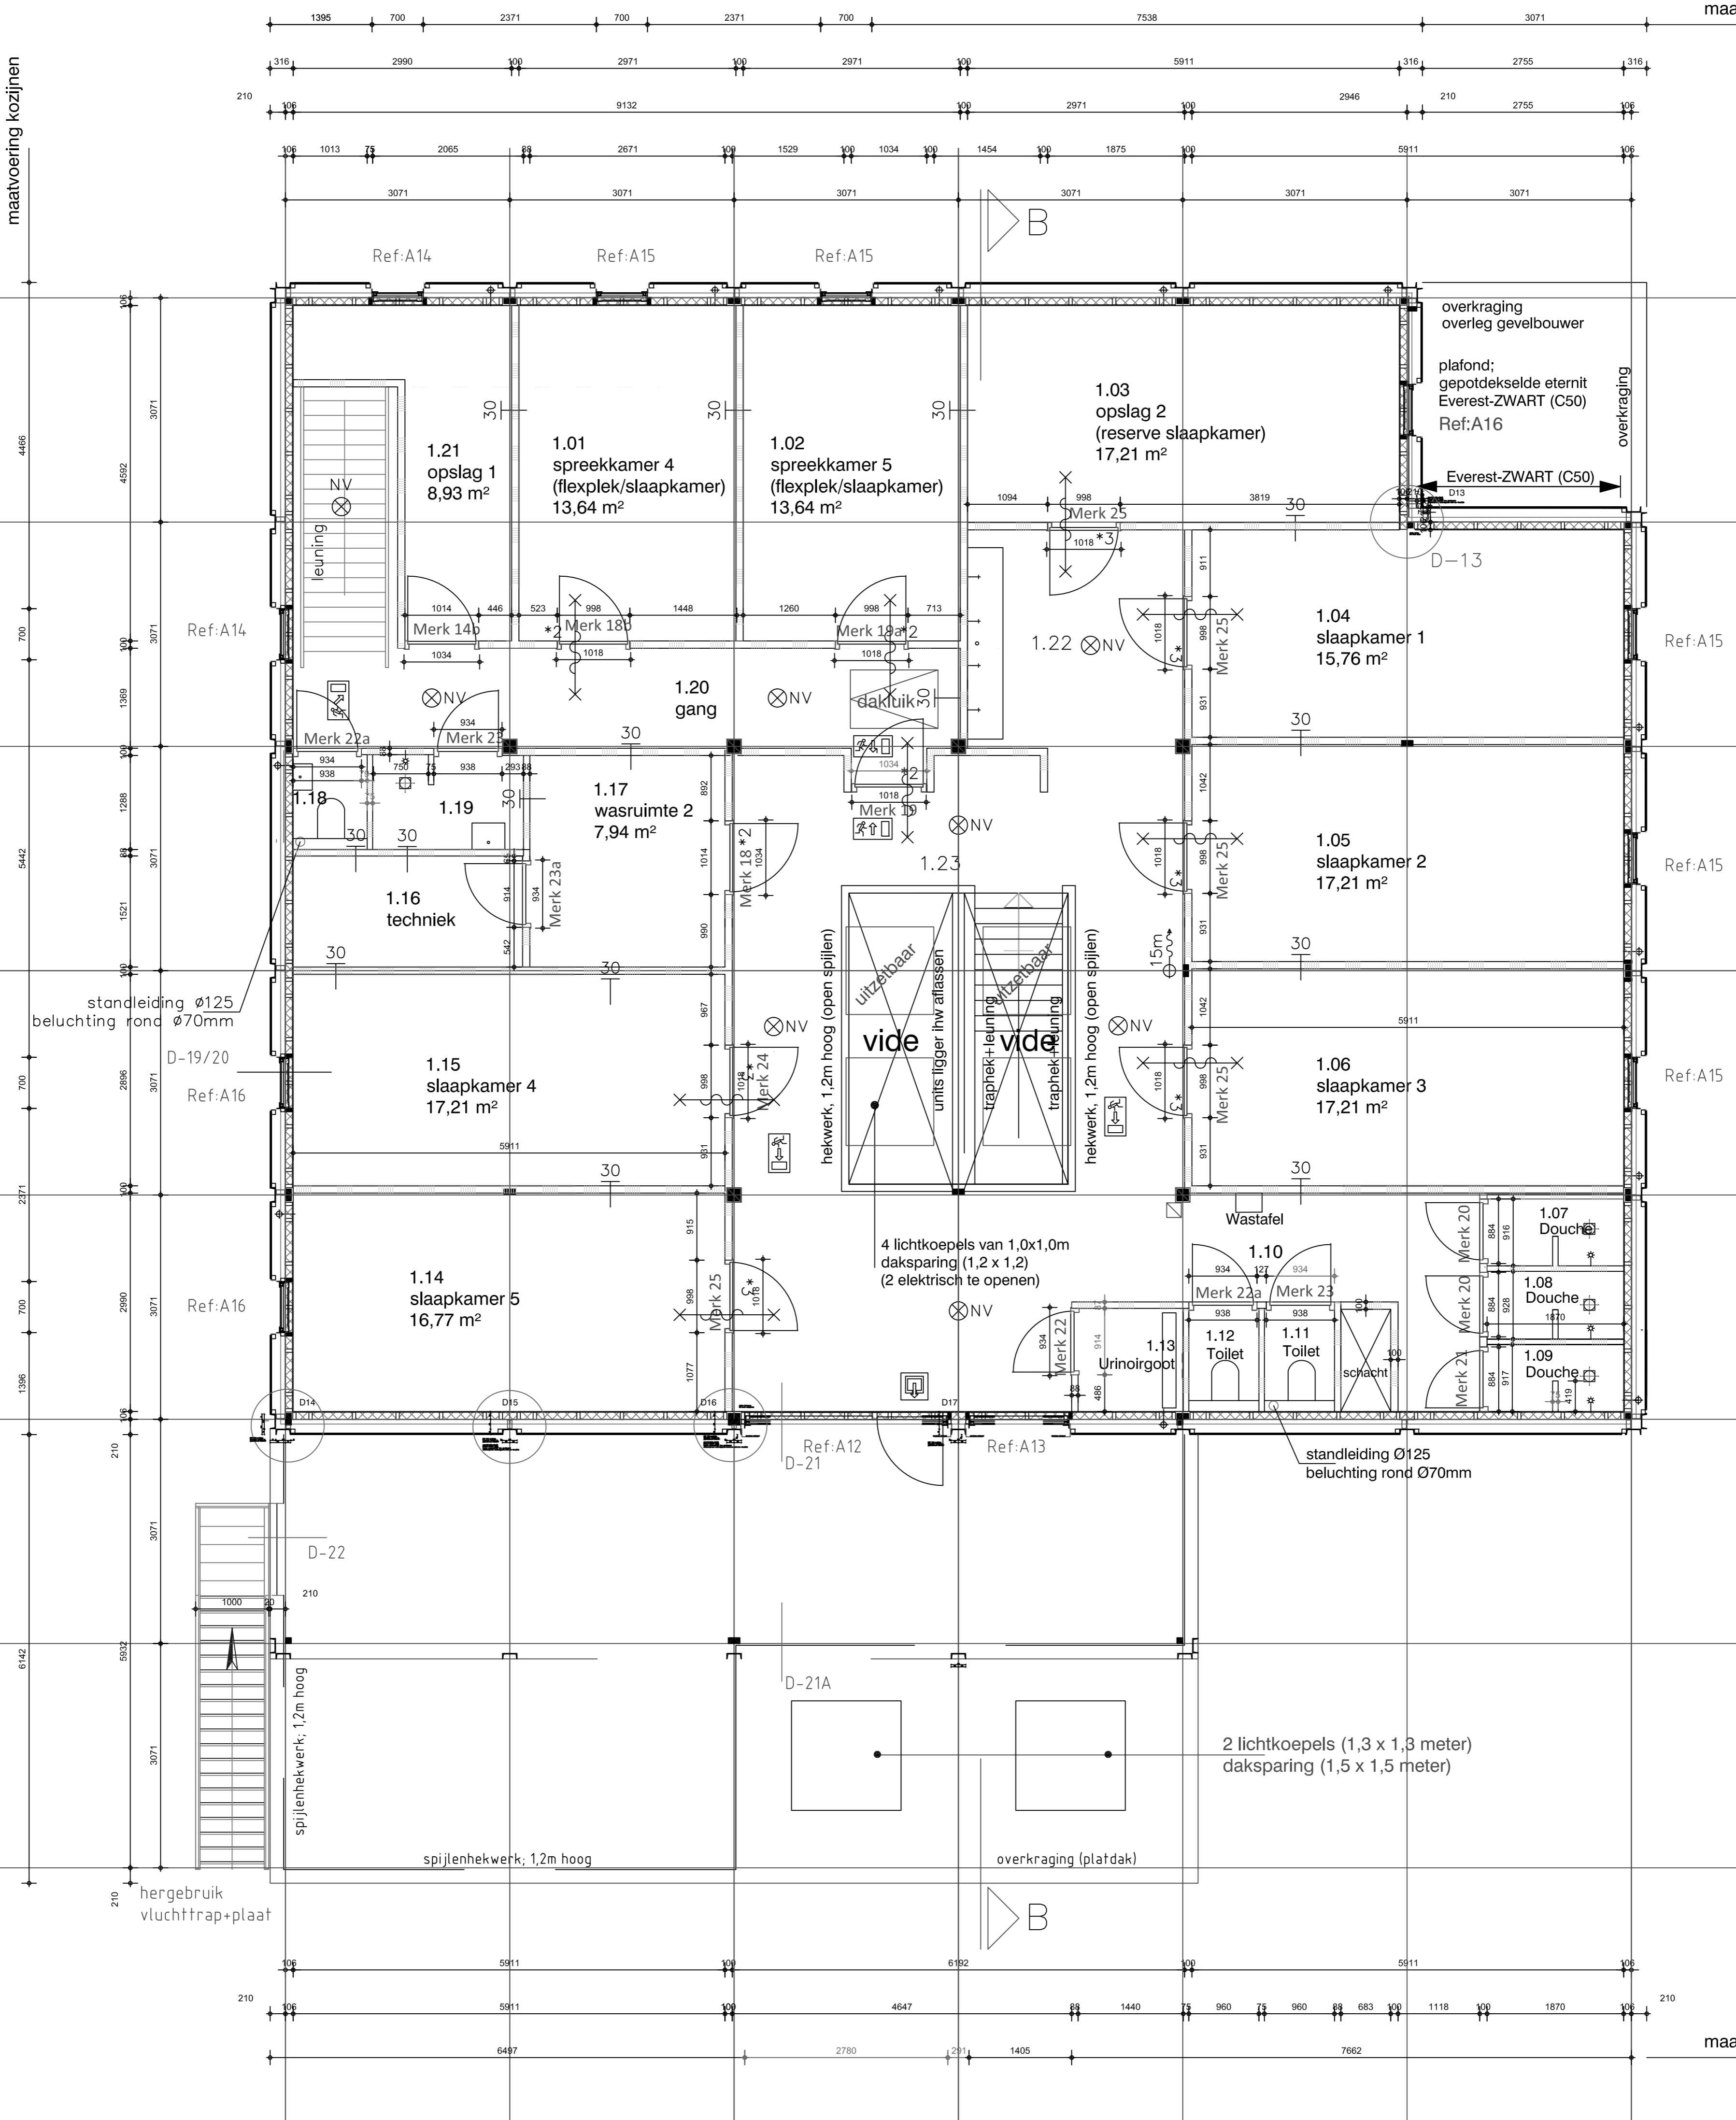

	Doordachte Albouw Totalconcepten	Minervum 7364 4817 ZH Breda Postbus 5751 4801 ED Breda	Tel 076-578 25 66 Fax 076-587 54 66 www.databouw.nl info@databouw.nl
	Opdrachtgever De Meeuw	Project Opvangvoorziening Amersfoort	Datum 29-05-2015
Tek nr. PG02	Formaat A0 A1 A2 A3 A4 A5	Herkomst 	Tek nr. Q14-00630-A-001
Schaal 1:50	Tekenaar LFH/BRS	Werk nr. 12-01-2015	Datum