
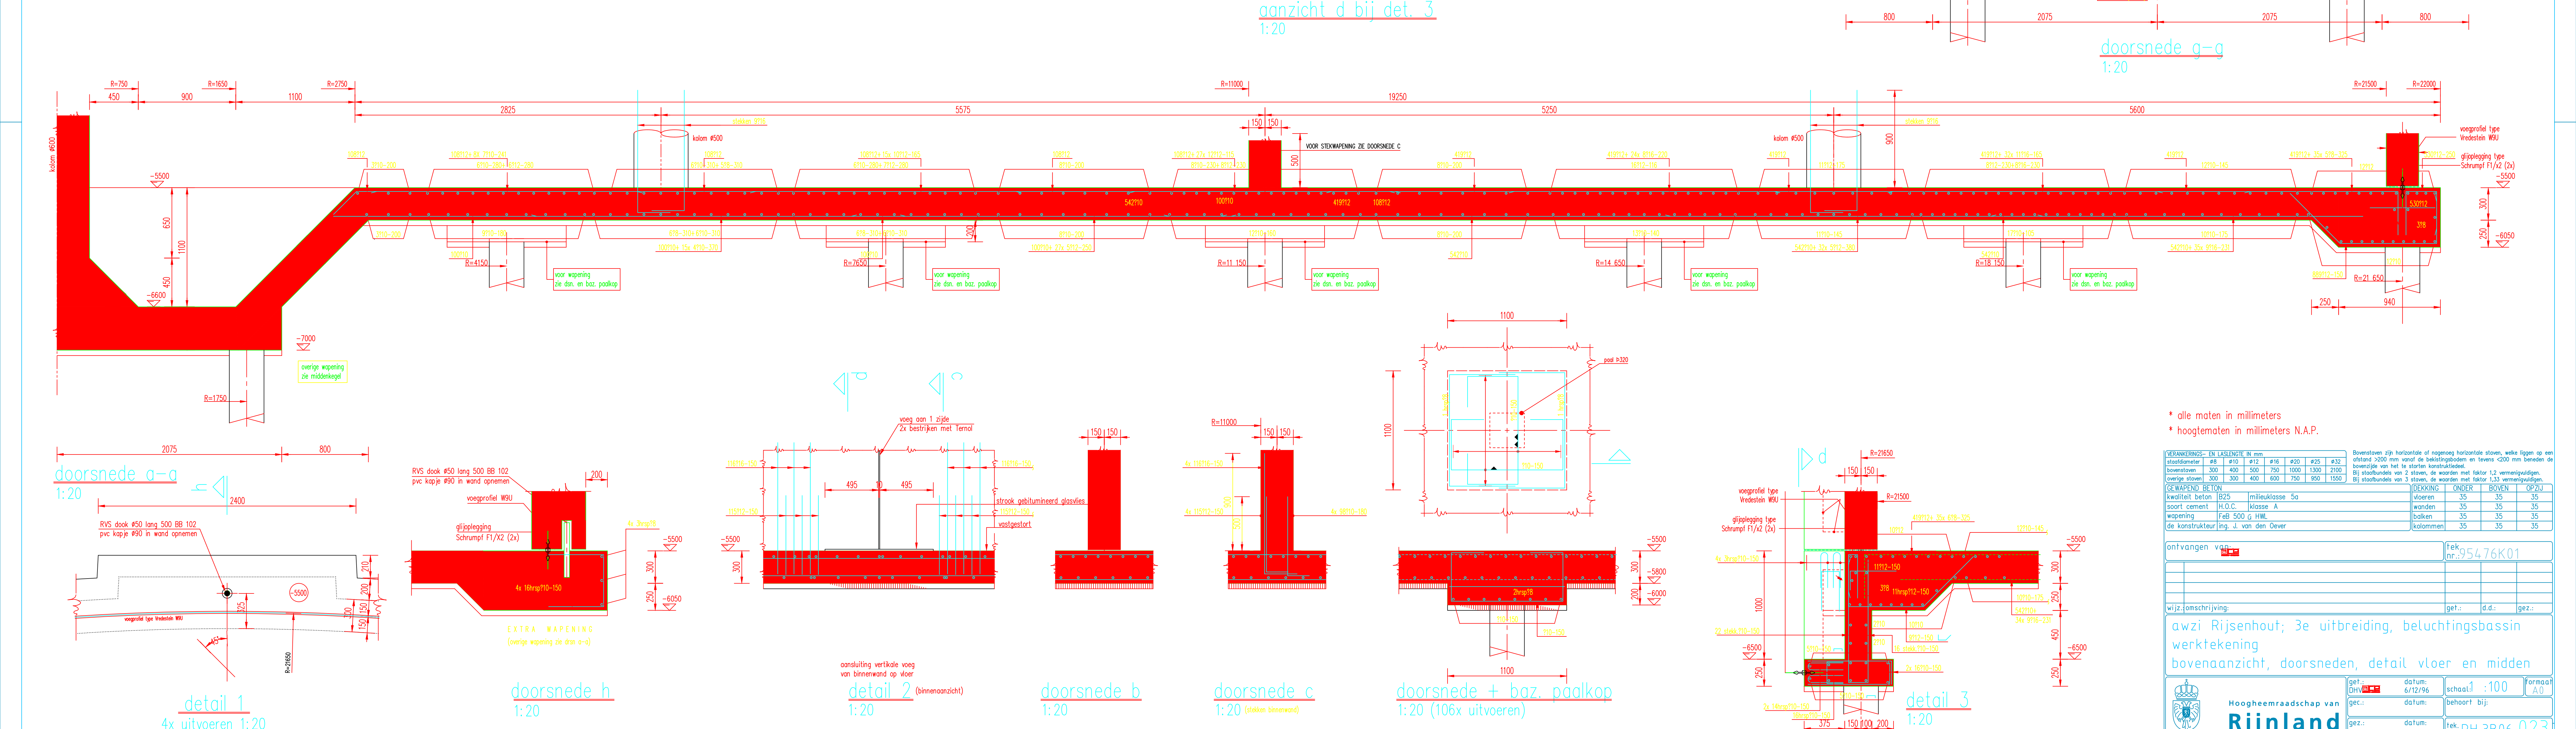


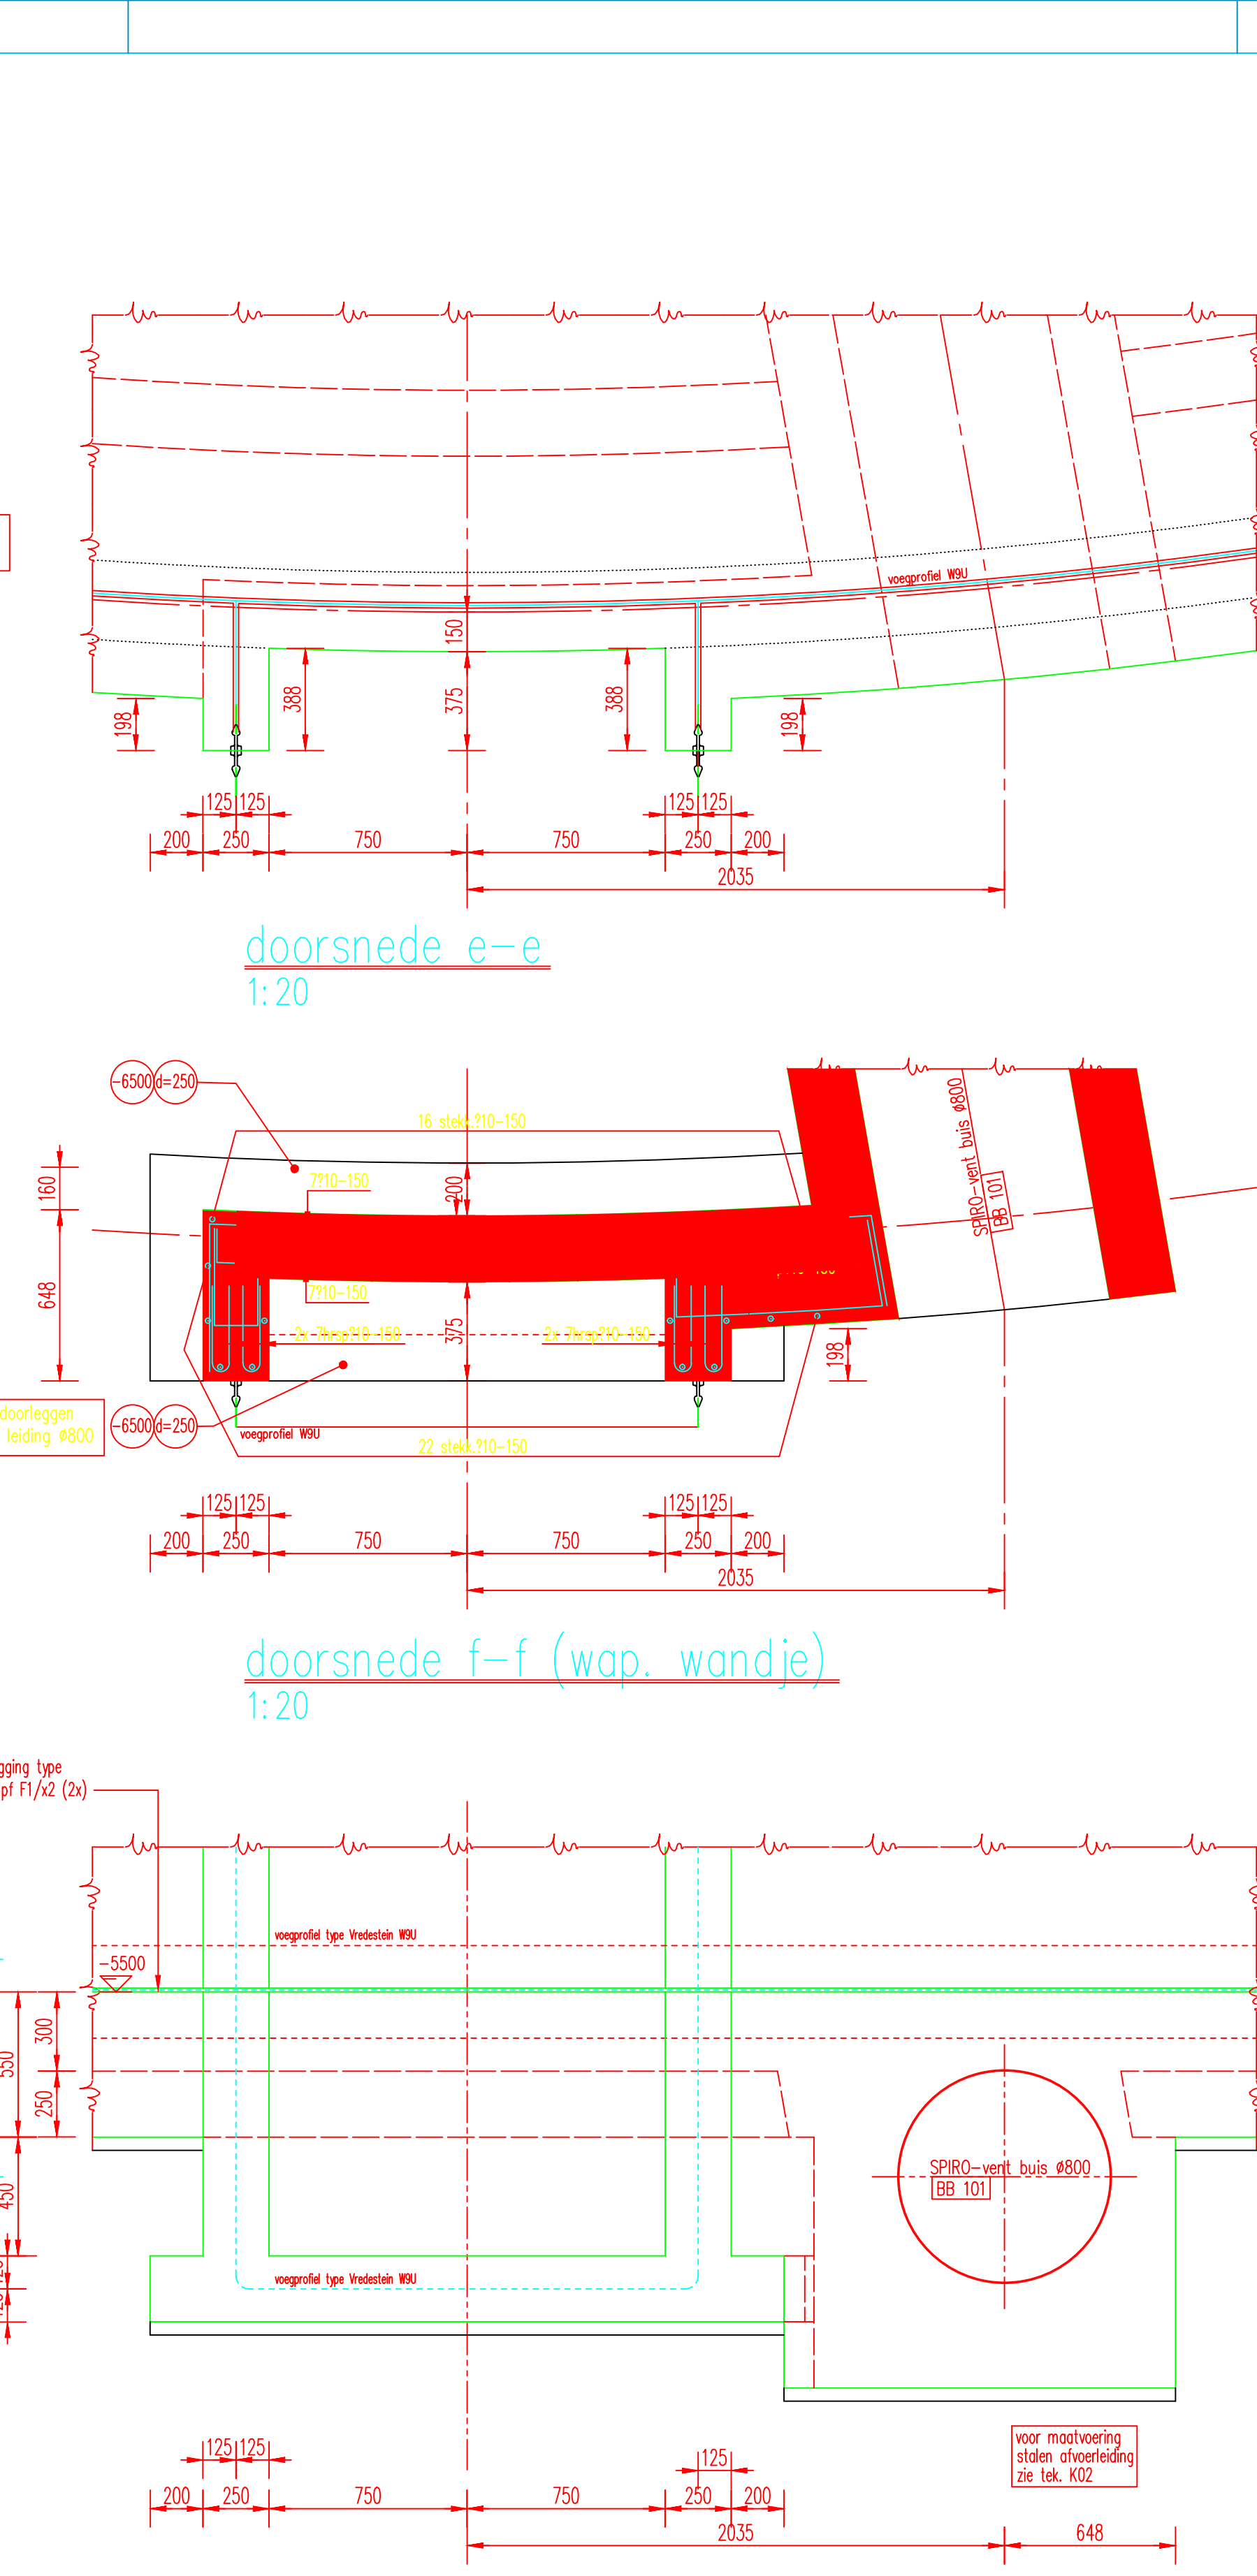

SKANSKANSKANS		DE LUSSEN N m							Bovenzijde bij horizontale of negevoeg horizontale staven, welke fogen een afstand >300 mm naar de bekingselborden en tevens <200 mm breedten de bekingselborden van het beton. Bij staafbuigingen van 2 staven, de waarden met factor 1.2 vermenigvuldigen. Bij staafbuigingen van 3 staven, de waarden met factor 1.33 vermenigvuldigen.					
staafafstand		#10	#12	#16	#20	#25	#32							
bovenzijde		300	400	500	750	1000	1300	2100						
(geen steun)		300	400	400	600	750	1050	1550						
DE LUSSEN		B25 milieuklasse 5a							DEKING			ONDER	BOVEN	OPZ
kwaliteit beton									dorenen			35	35	
soort cement		H408 klasse A							betalen			35	35	35
wapening		FeB 500 G HWL							kolommen			35	35	35
de constructeur		Ing. J. van den Oever												

ontvangen van: tek: 05/76K01

		nr: 754/6R01	

wijz.: omschrijving:	get.:	d.d.:	gez.:
----------------------	-------	-------	-------

awzi Rijsenhout; 3e uitbreiding, beluchtingsbassin
voeltekering

bovenaanzicht doorsneden detail vloer en midden

	get: 	datum: 	school: 1 : 100	formaat: A.0
---	--	--	-----------------	--------------

Hoogheemraadschap van Rijnland


Rijnland
 gez.: _____ datum: _____ tek. nr.: RH 3B06 023

Postbus 156, 2300 AD Leiden. Telefoon 071-5168268. Telefax 071-5123916