

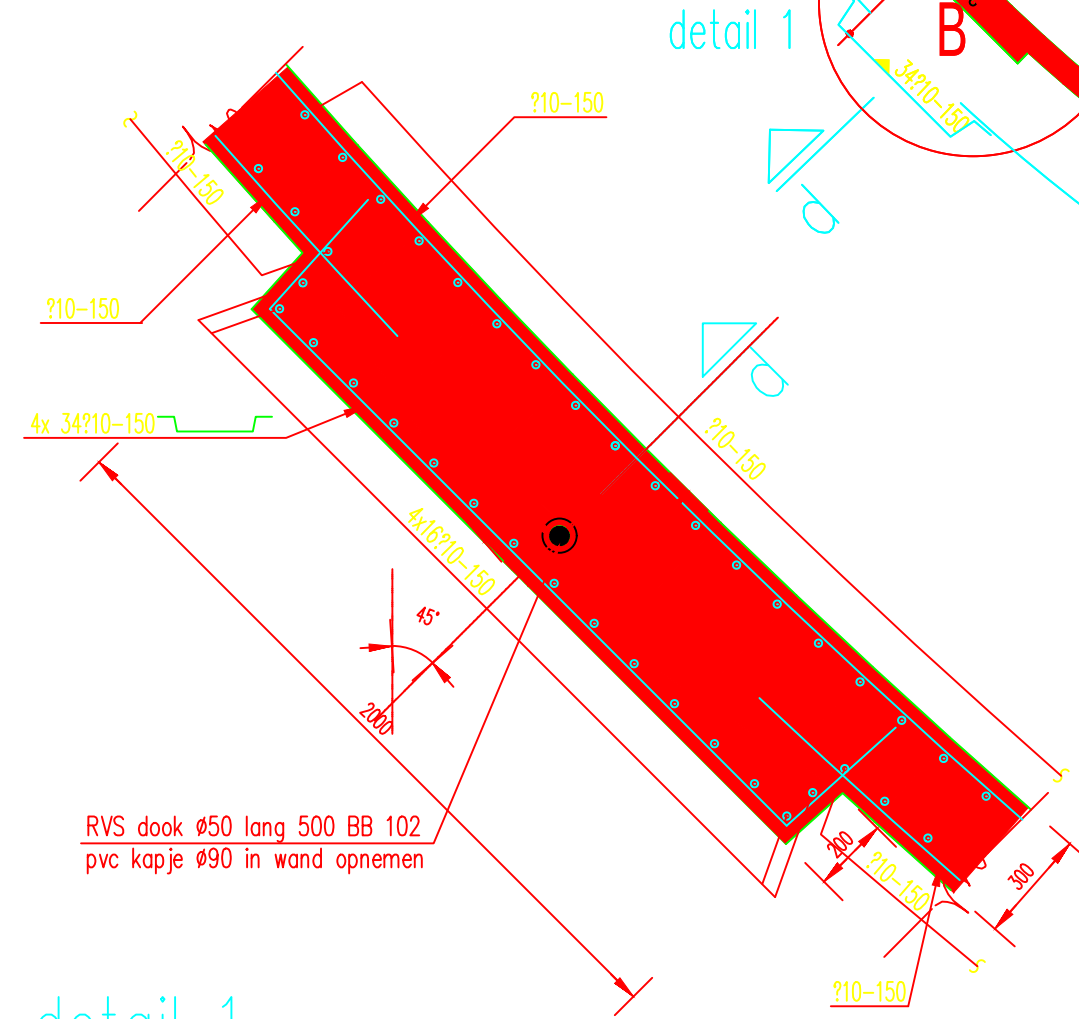


aanzicht buitenwand (i.b.v. VOORSPANSTAVEN)
1:100 (BUITENAANZICHT)

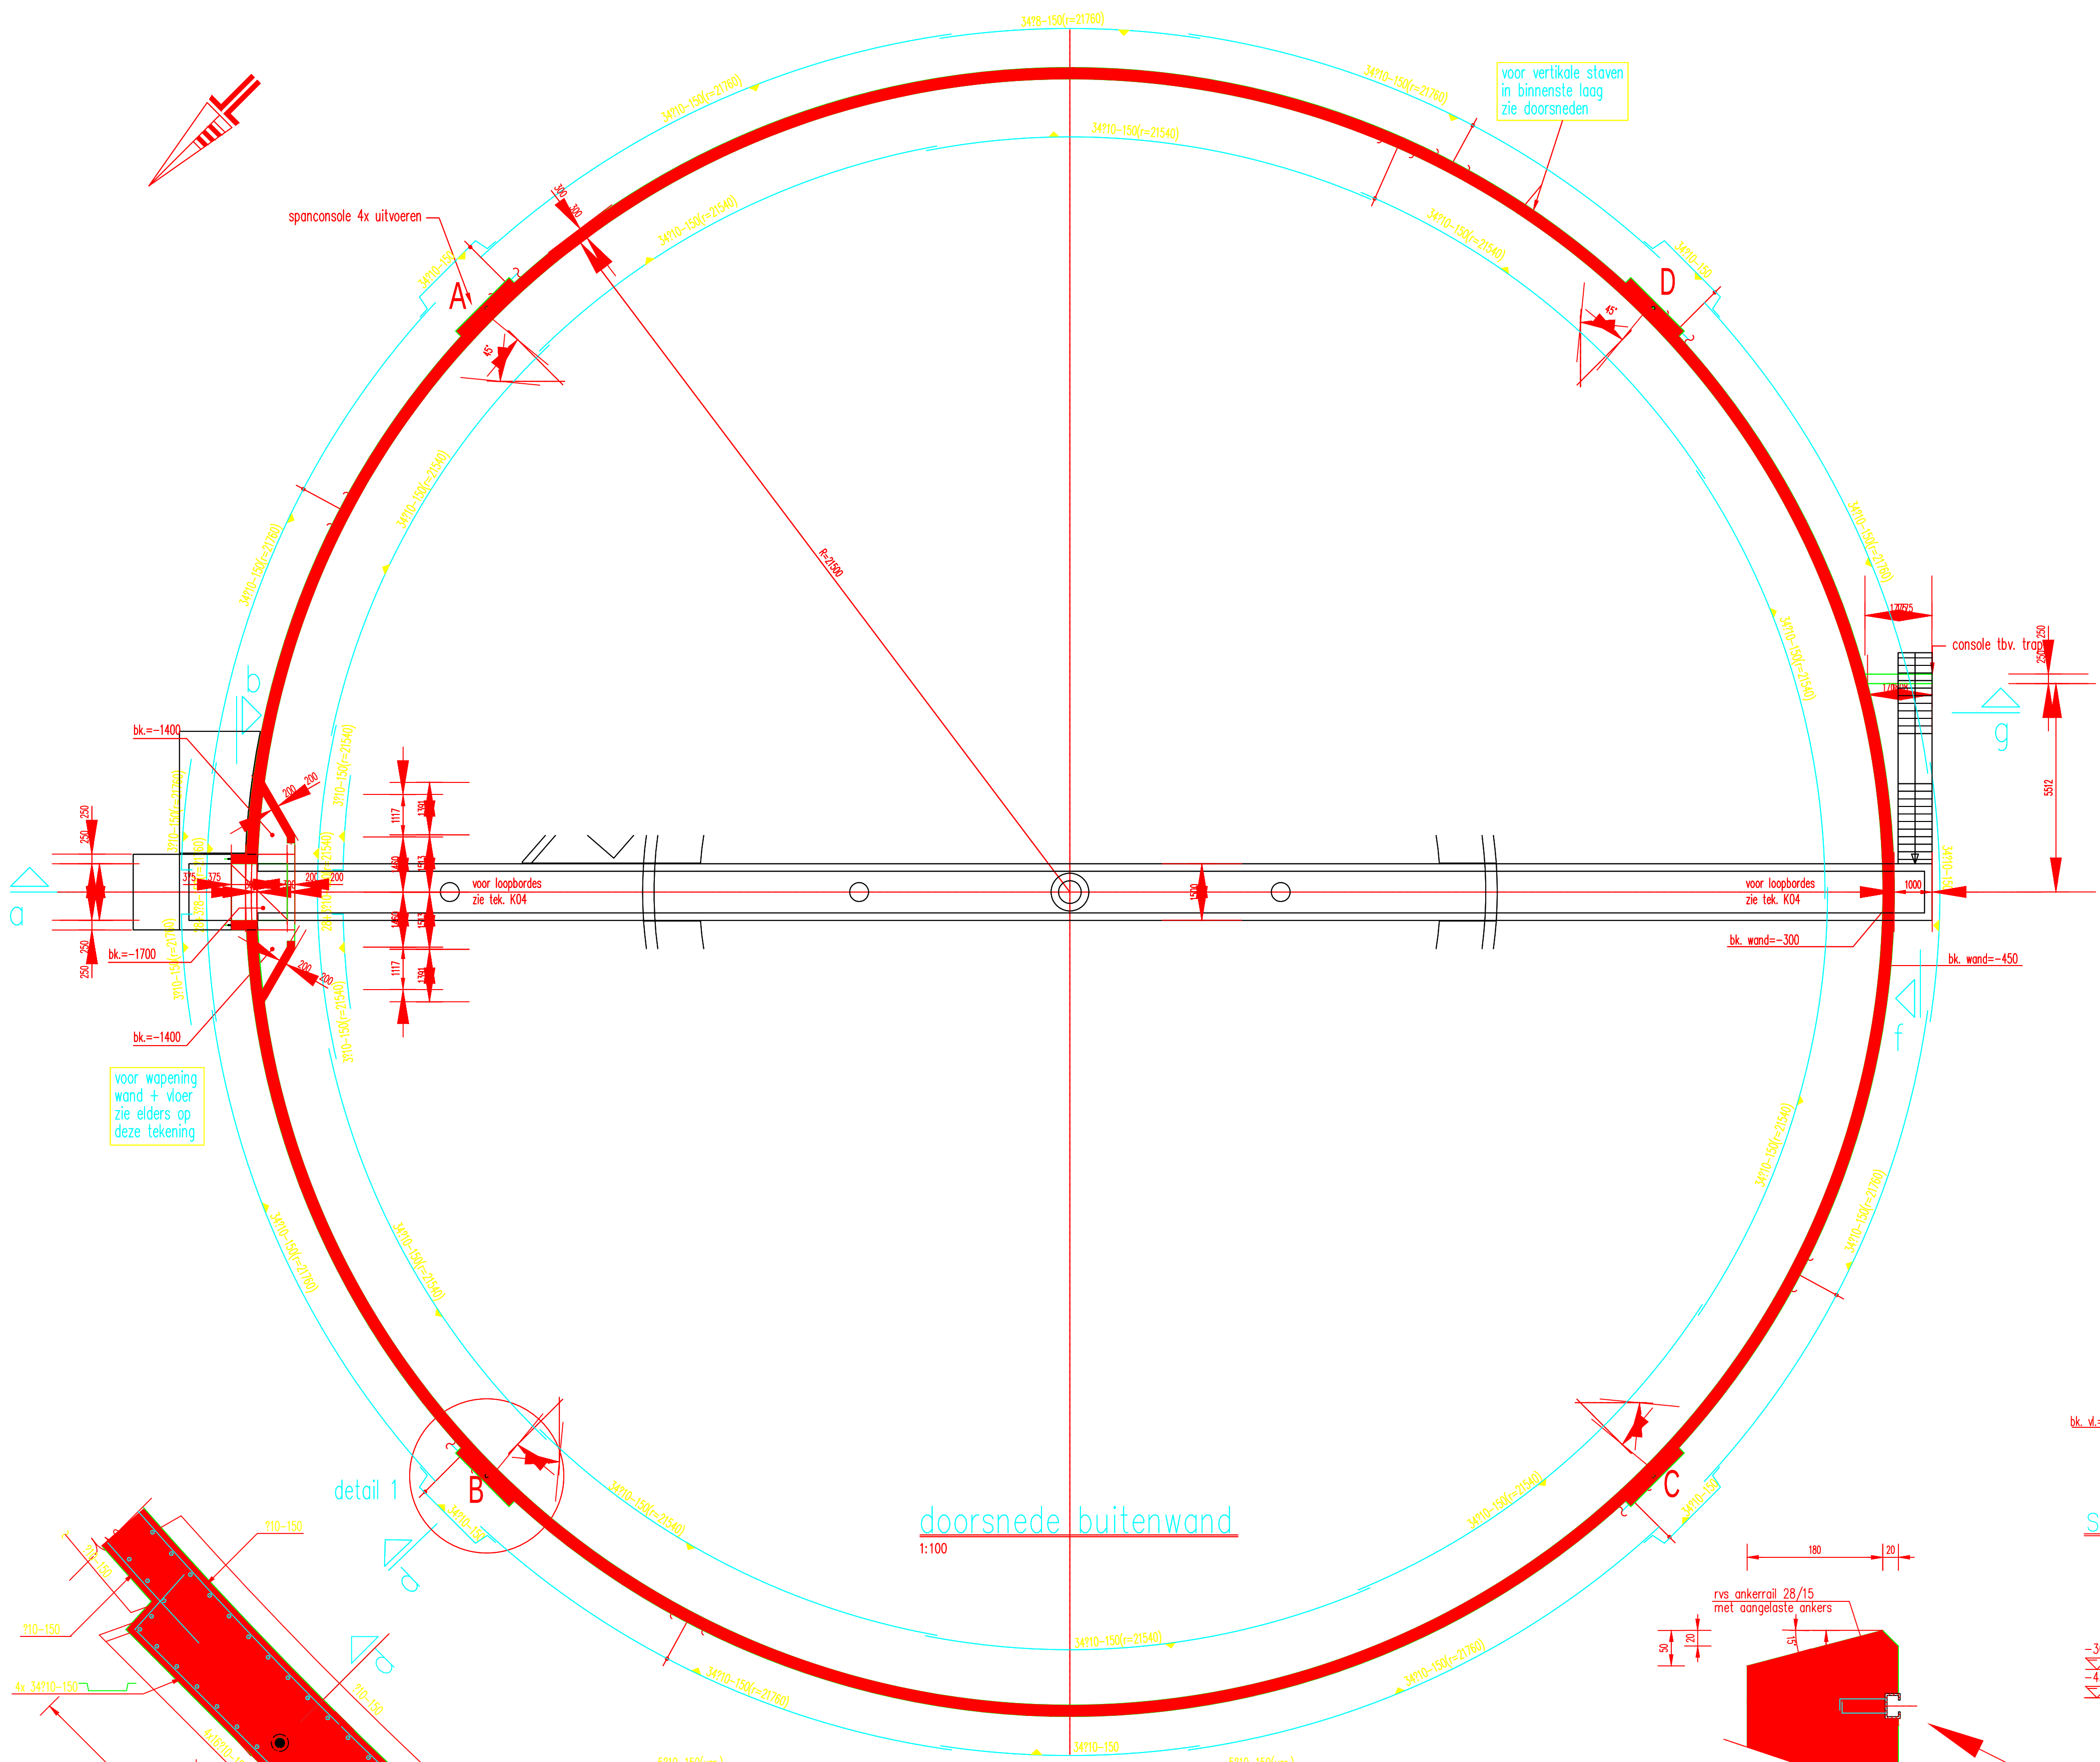


detail 1
1:20 (spanconsole 4x uitvoeren)

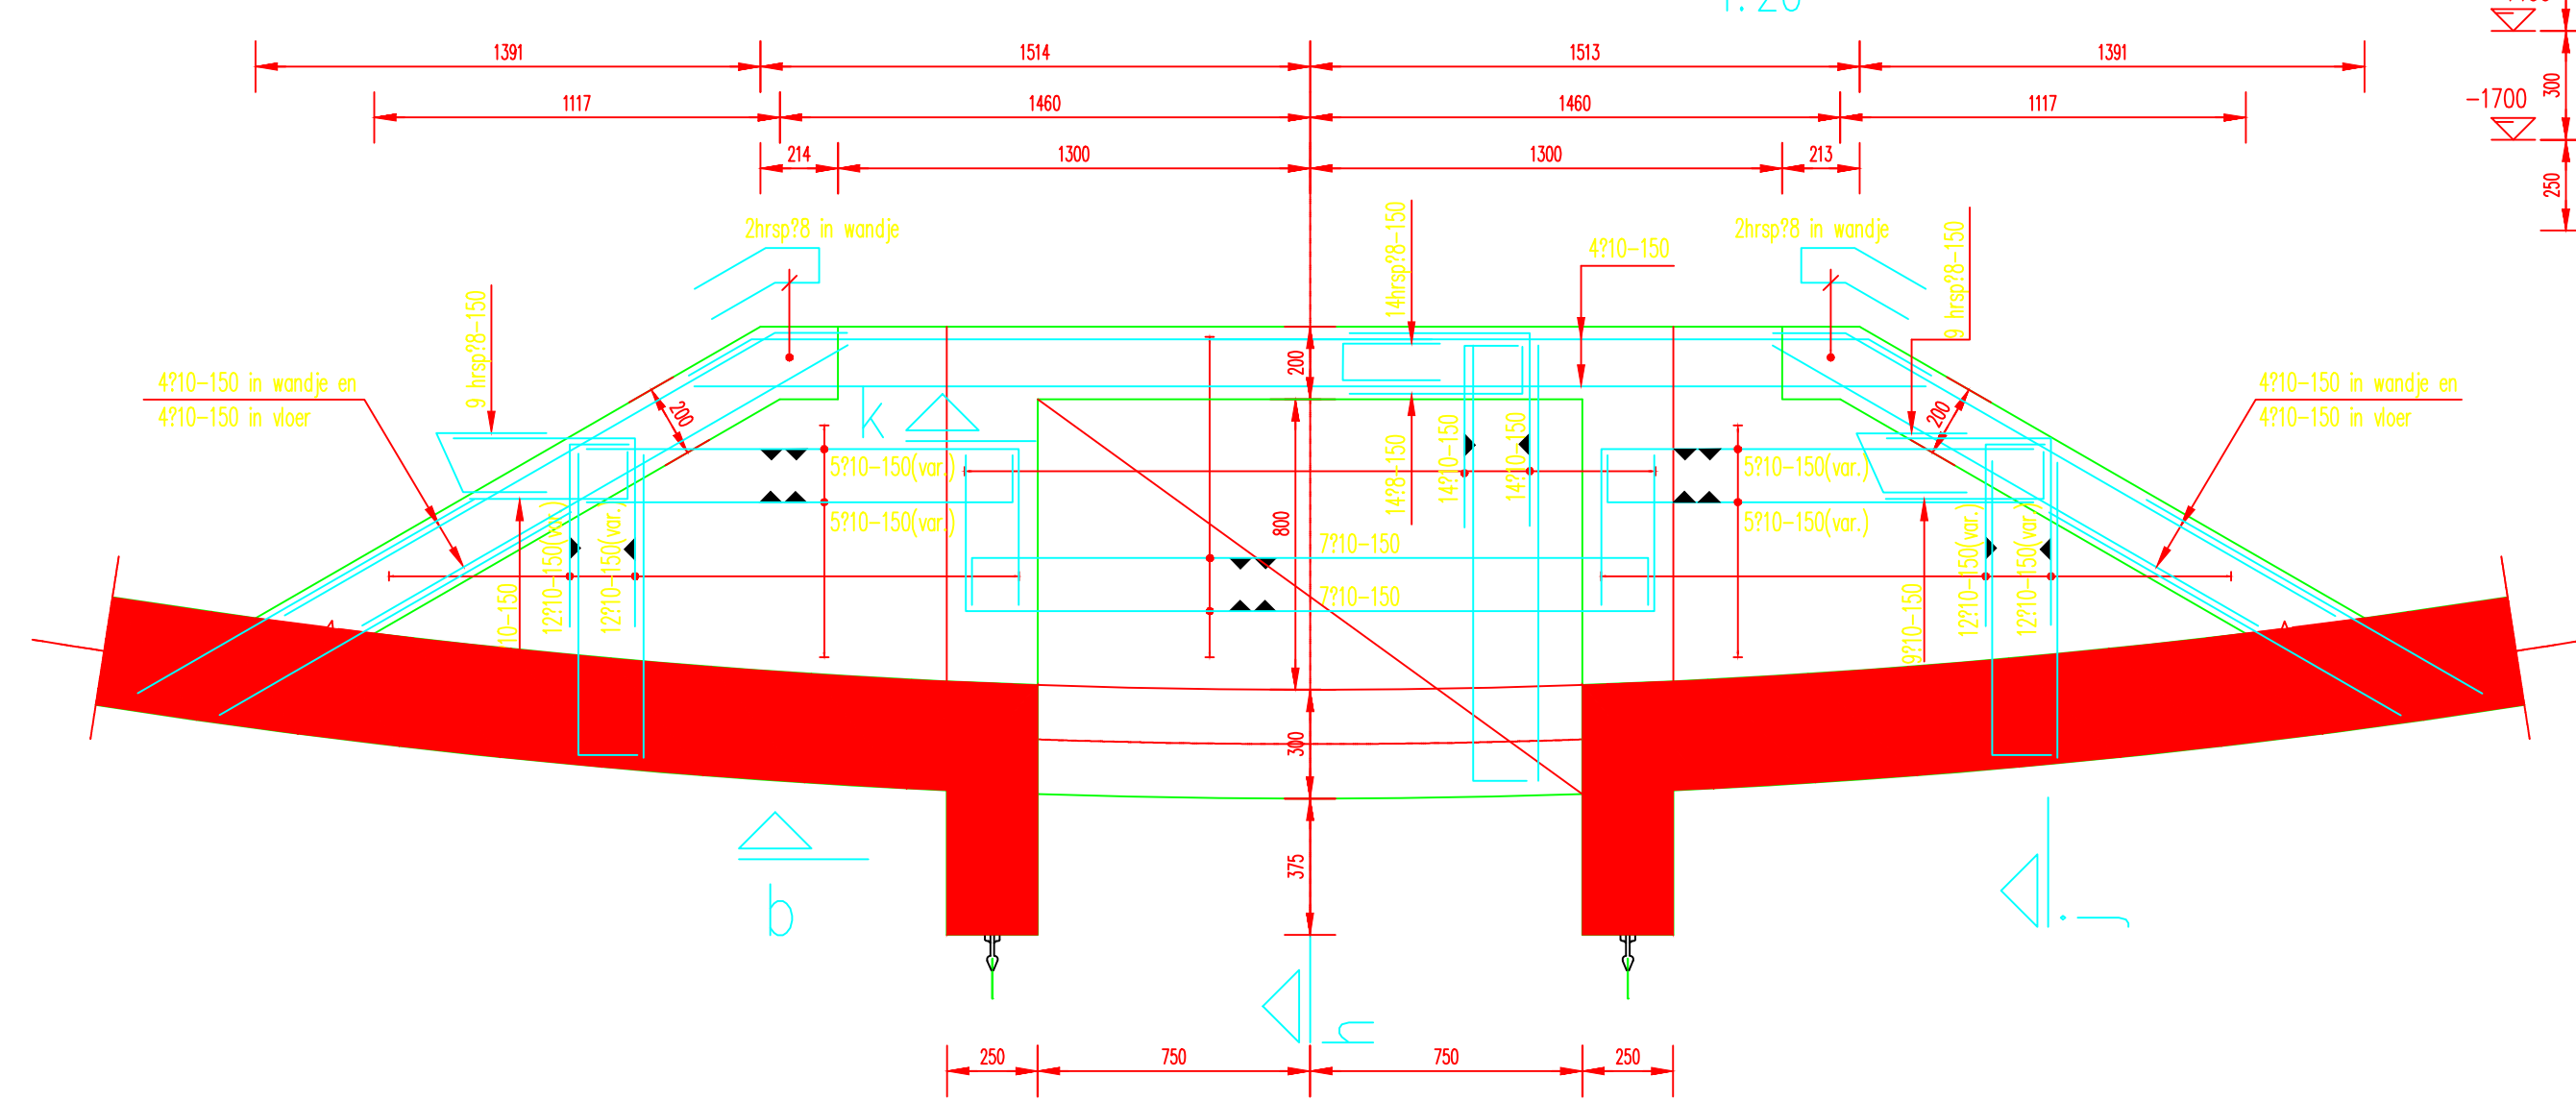


bovenaanzicht vloer -1400
1:20


doorsnede h
1:20

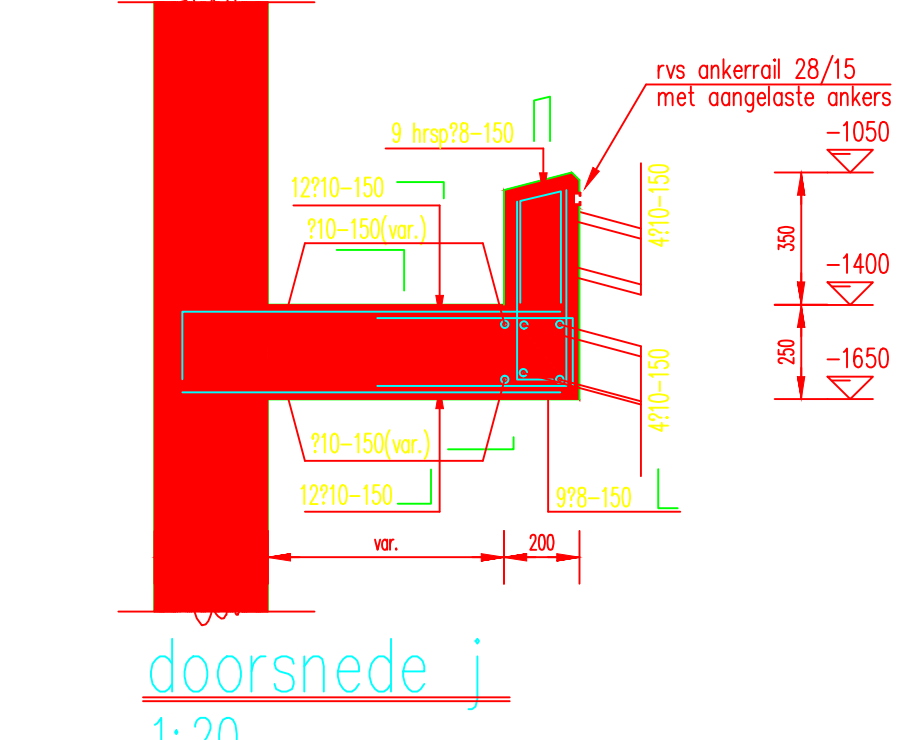


doorsnede j
1:20

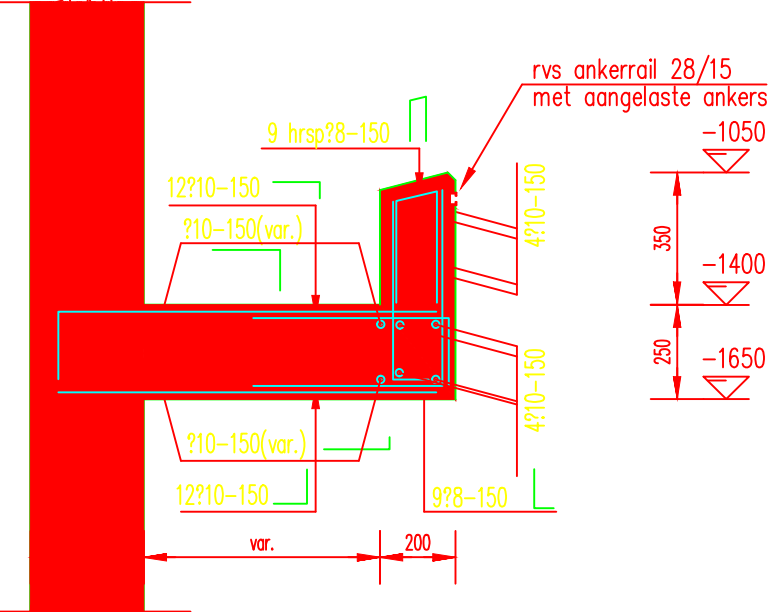


standaard wanddoorsnede
1:20

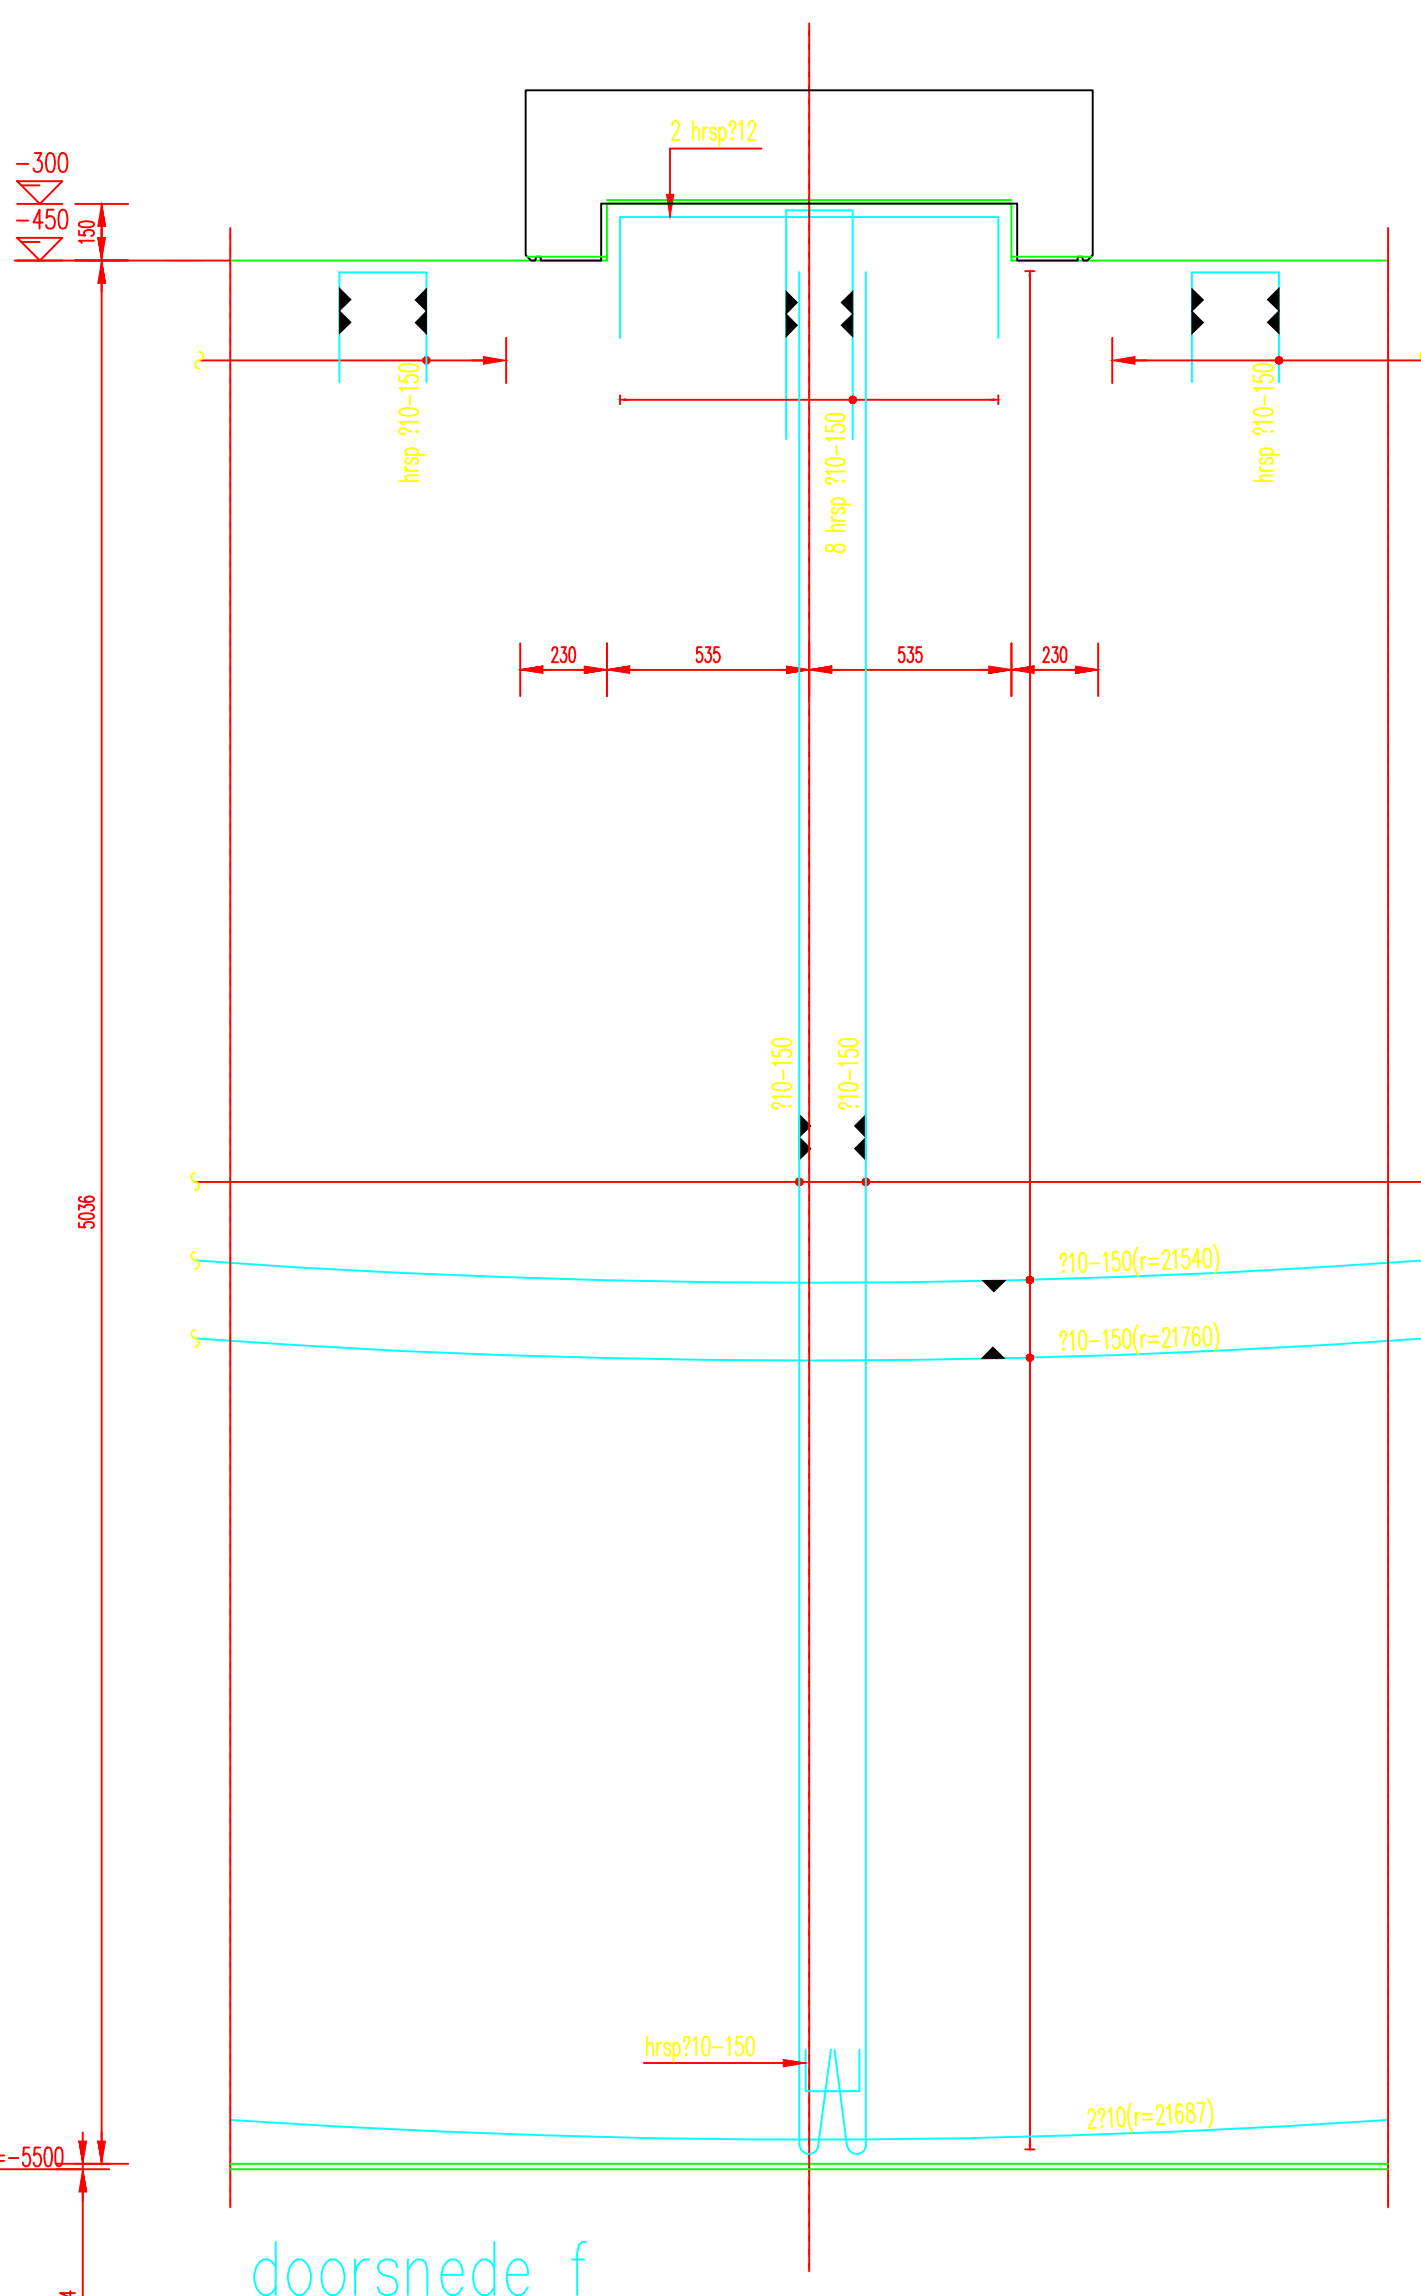


doorsnede f
1:20 (gedeelteijk aanzicht buitenwand)

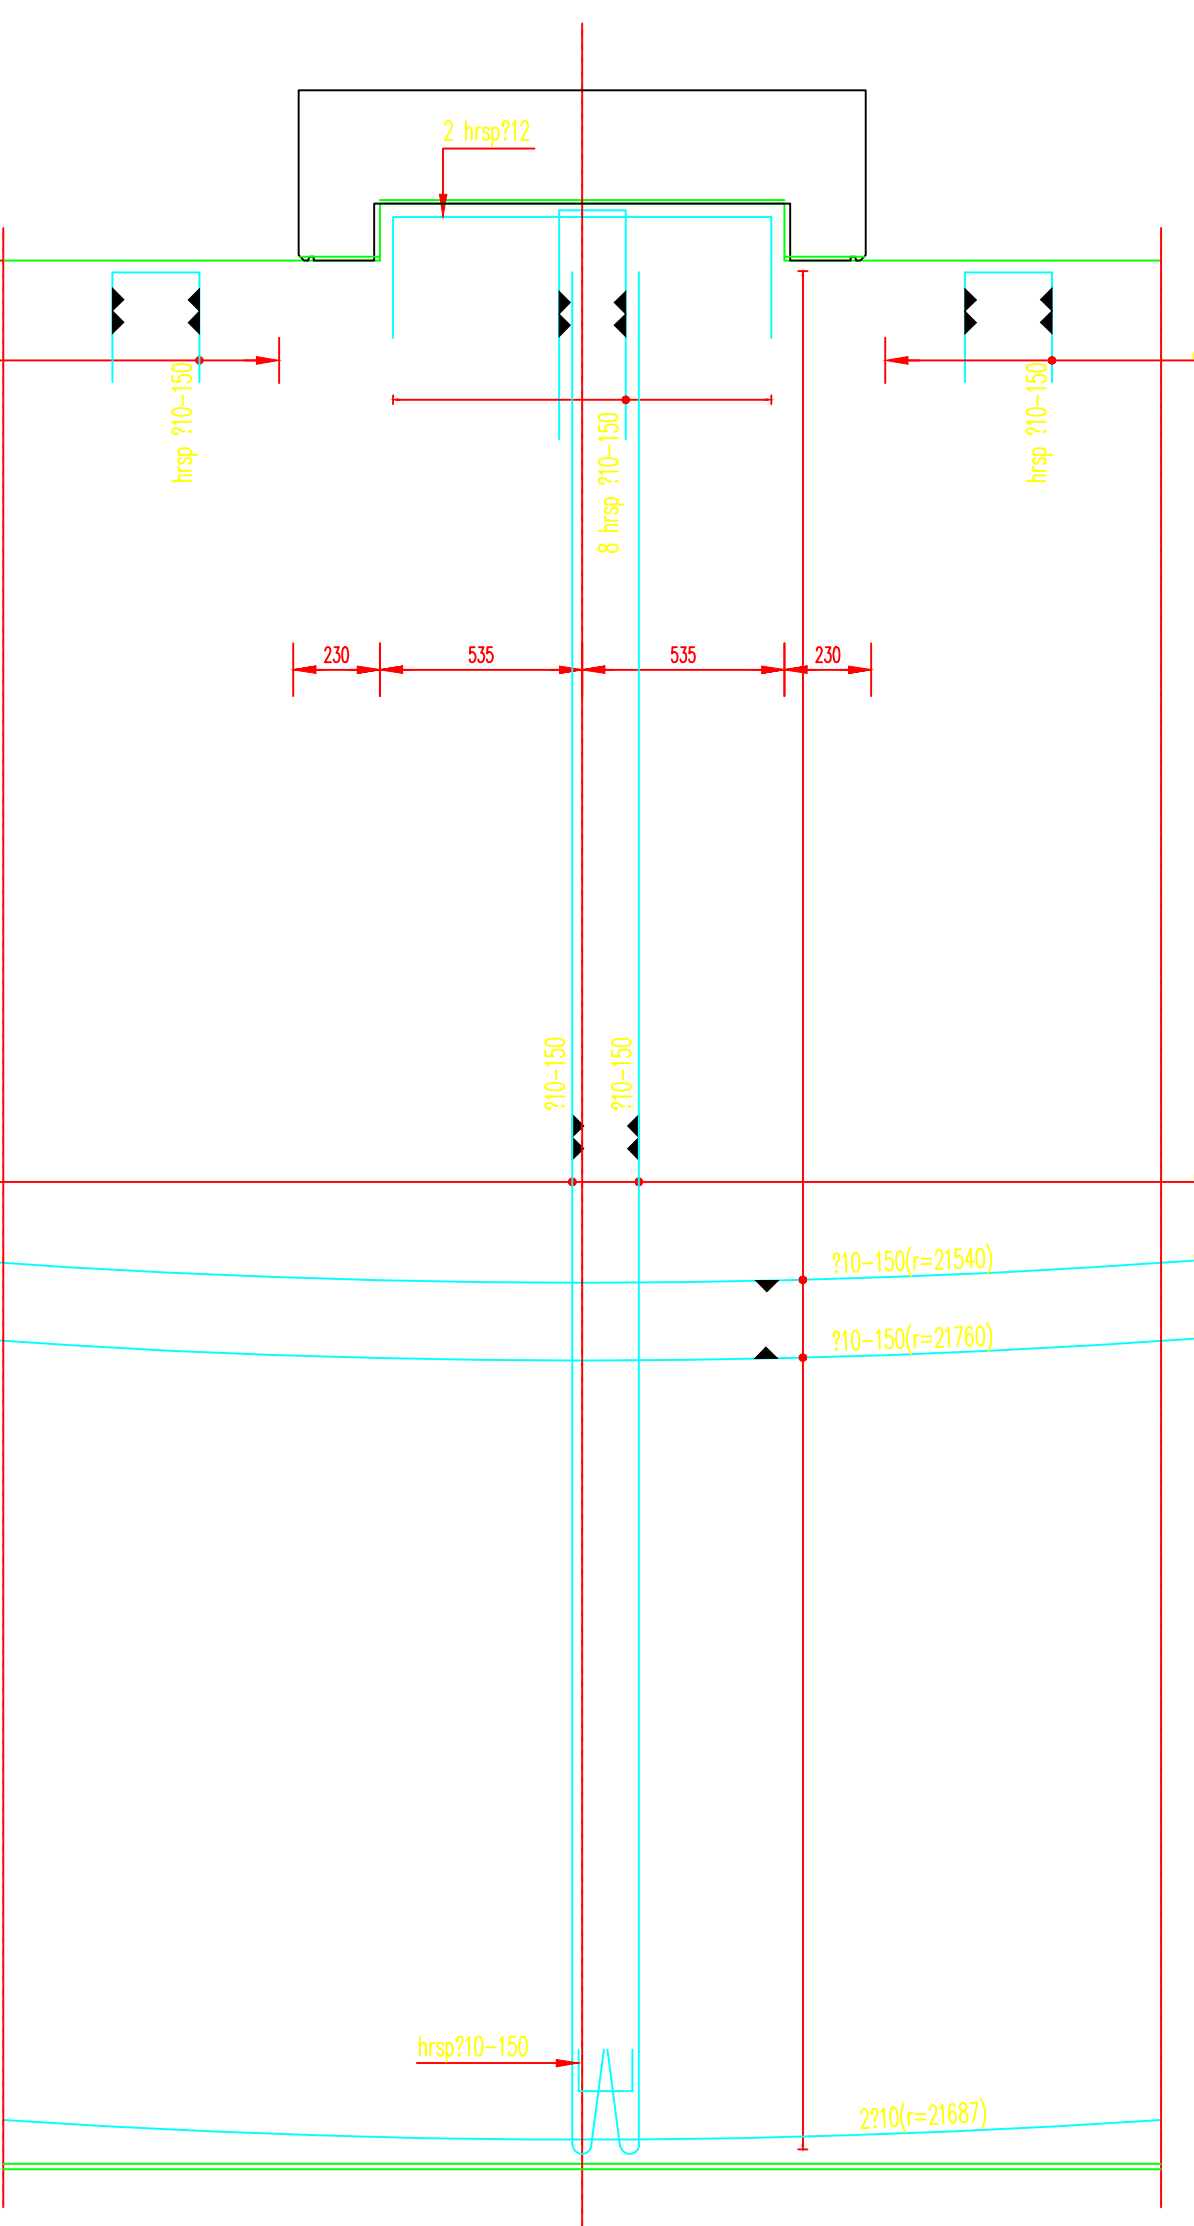


vervolg aanzicht buitenwand (i.b.v. VOORSPANSTAVEN)
1:100 (BUITENAANZICHT)

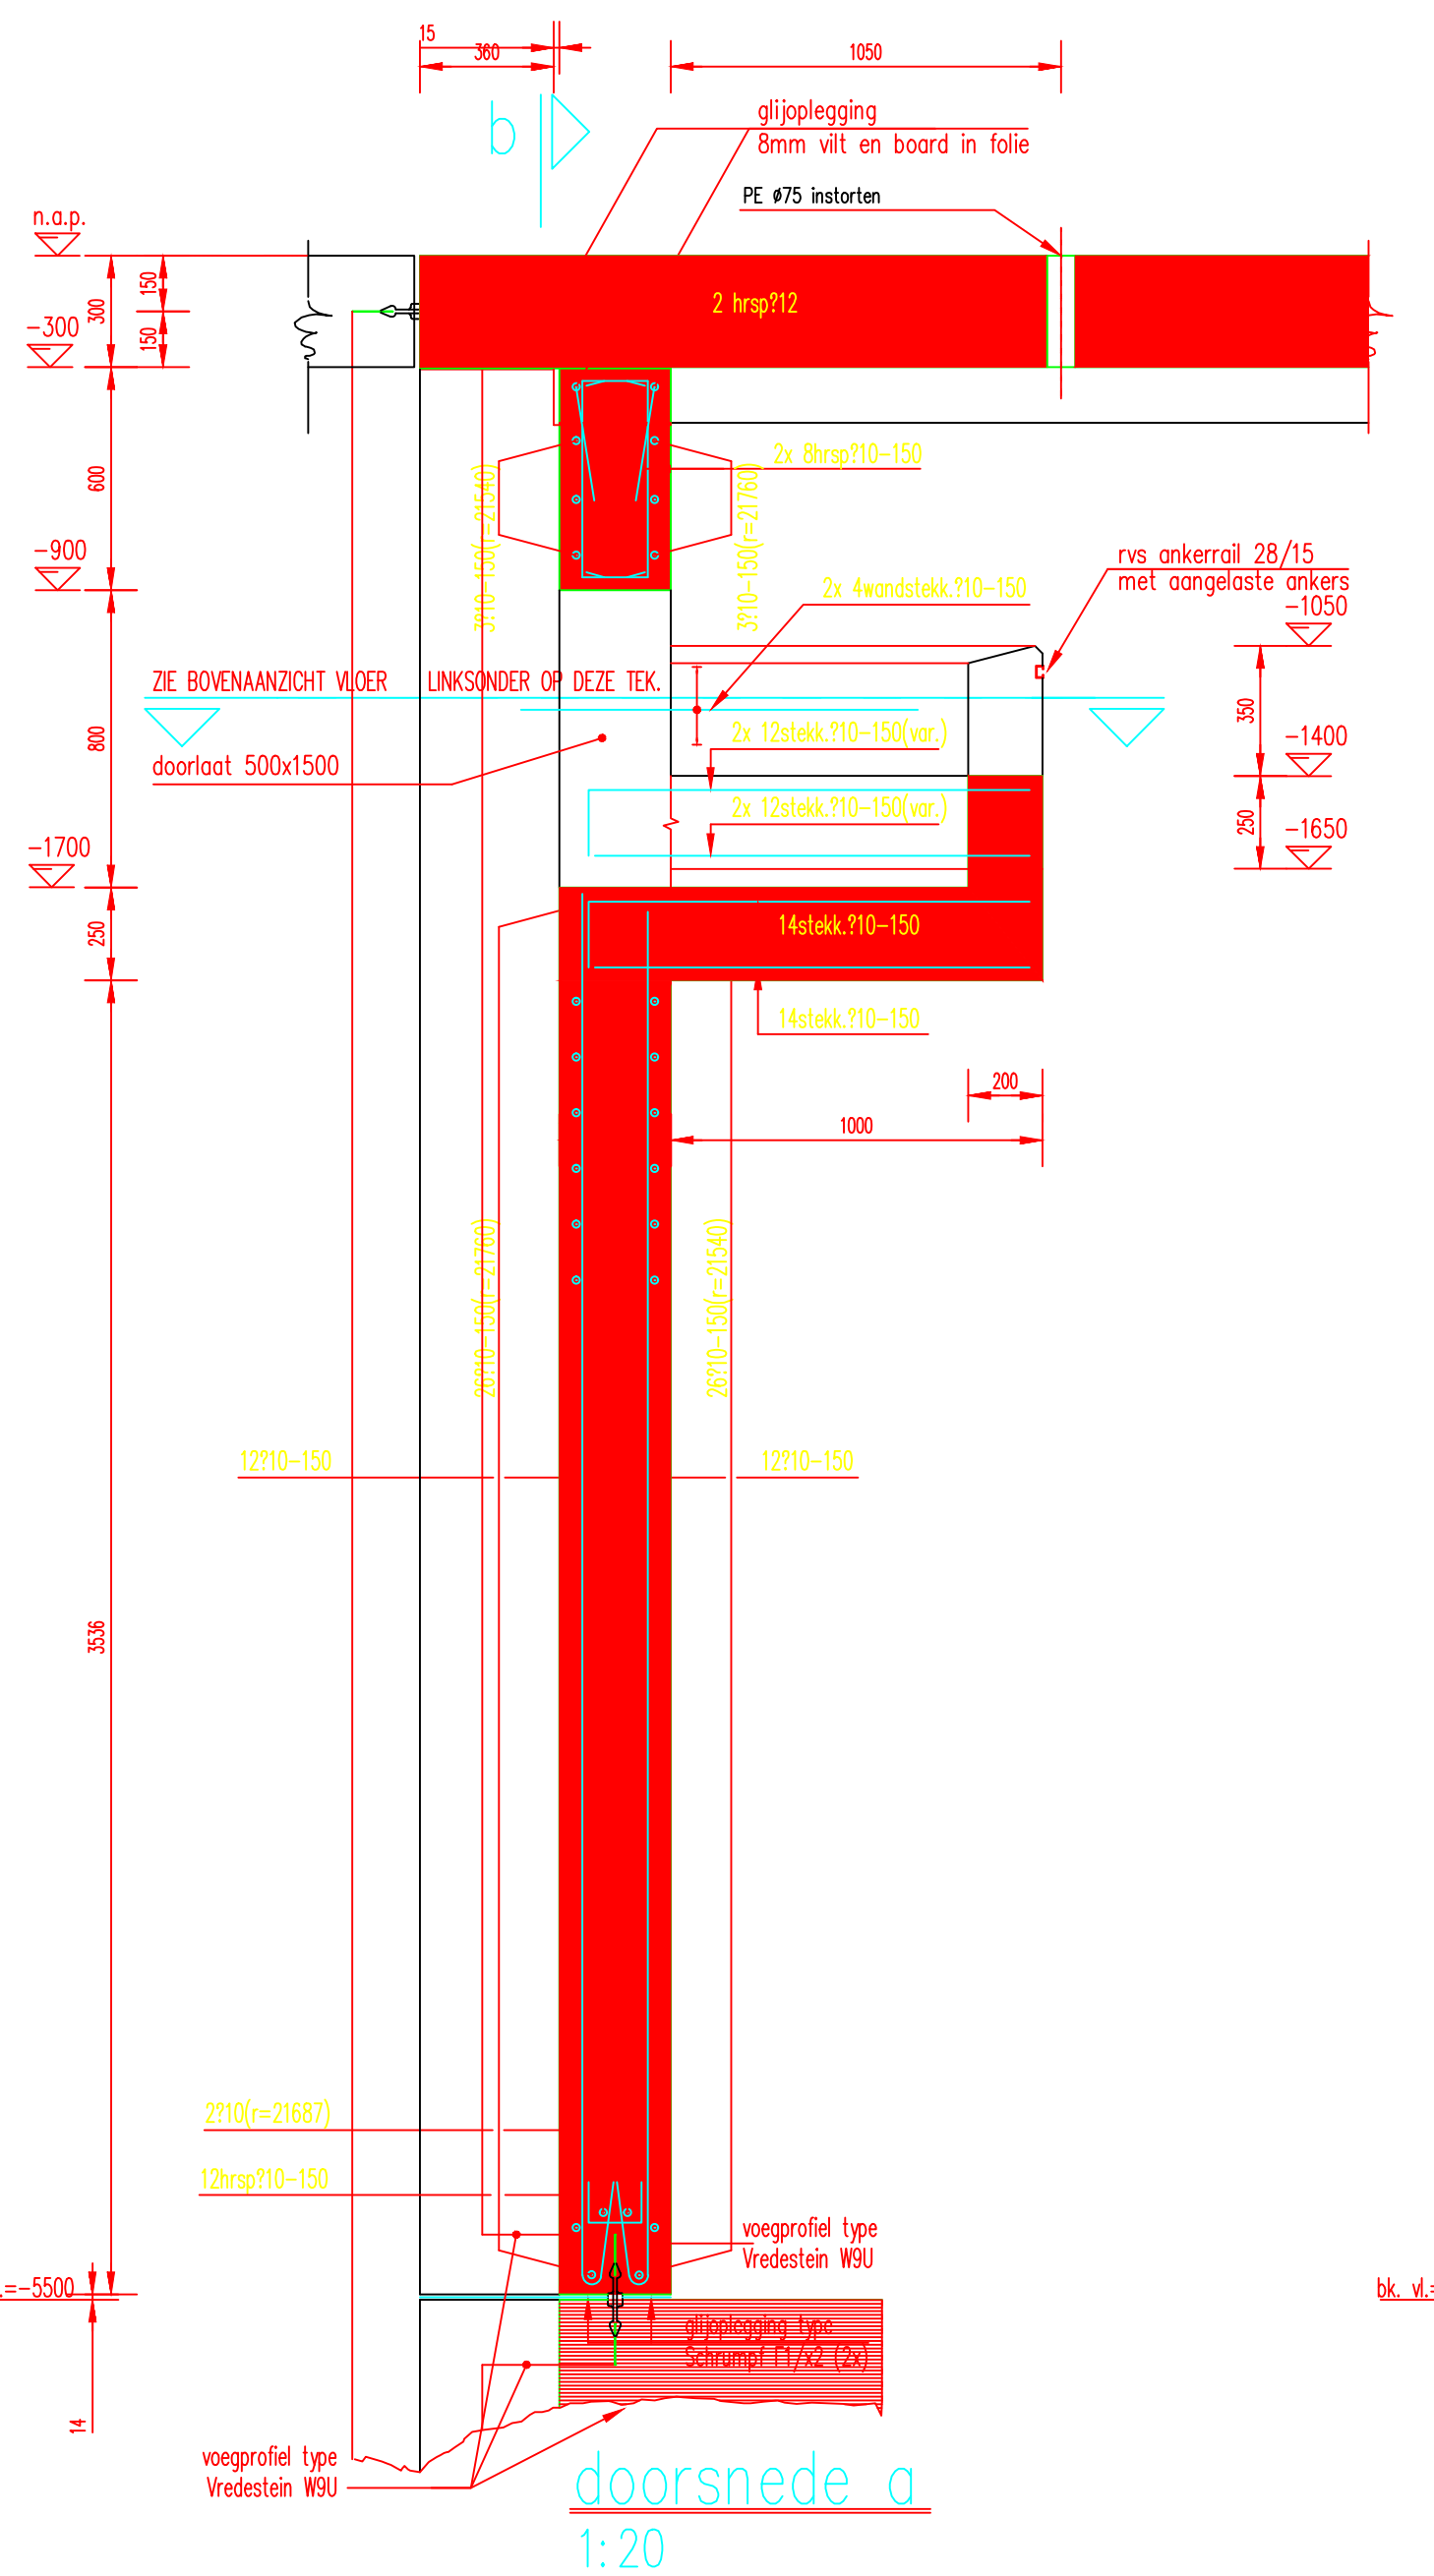


doorsnede g
1:20

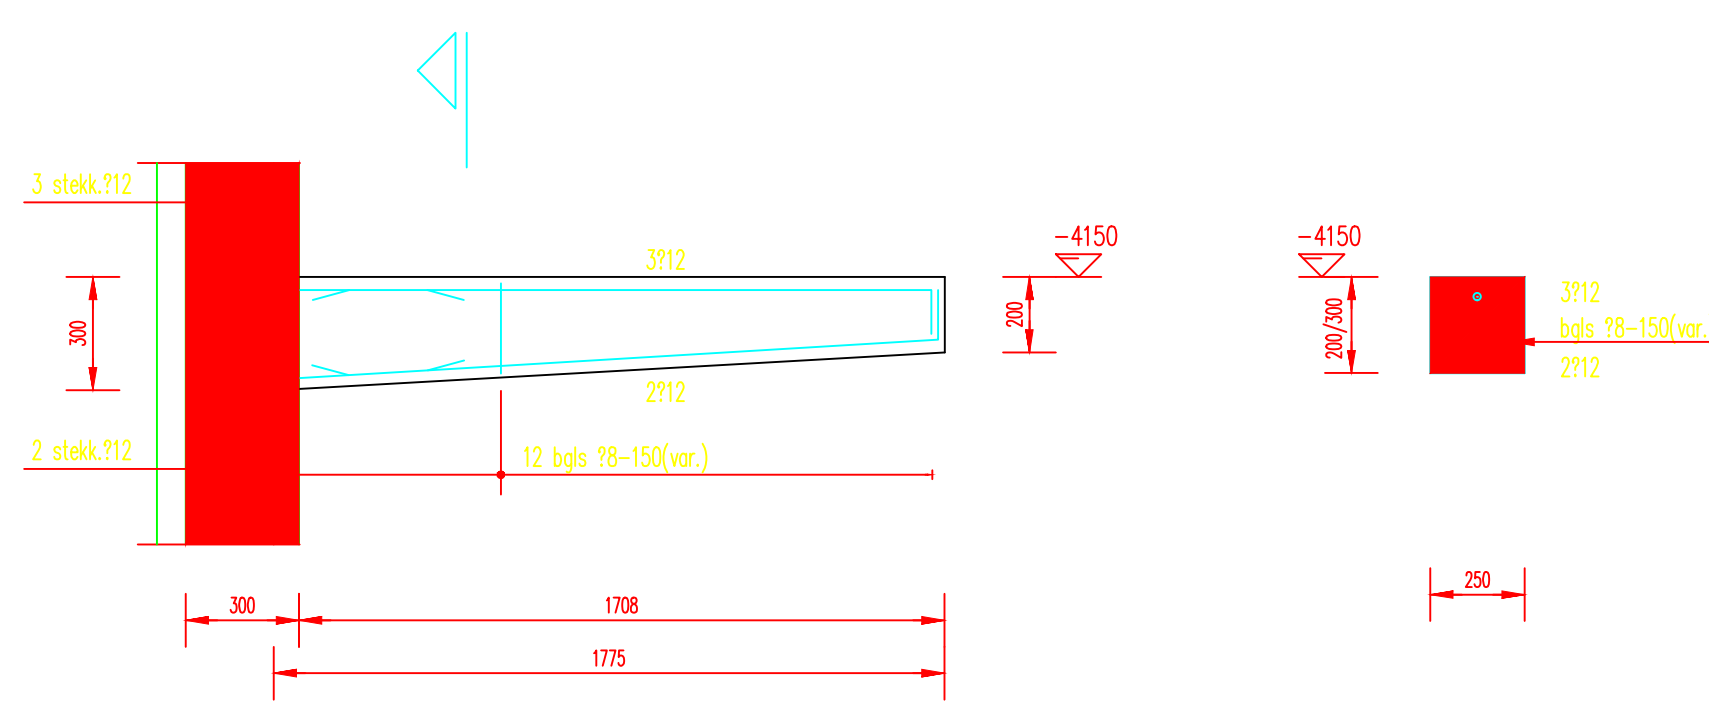


doorsnede b
1:20 (gedeelteijk aanzicht buitenwand)

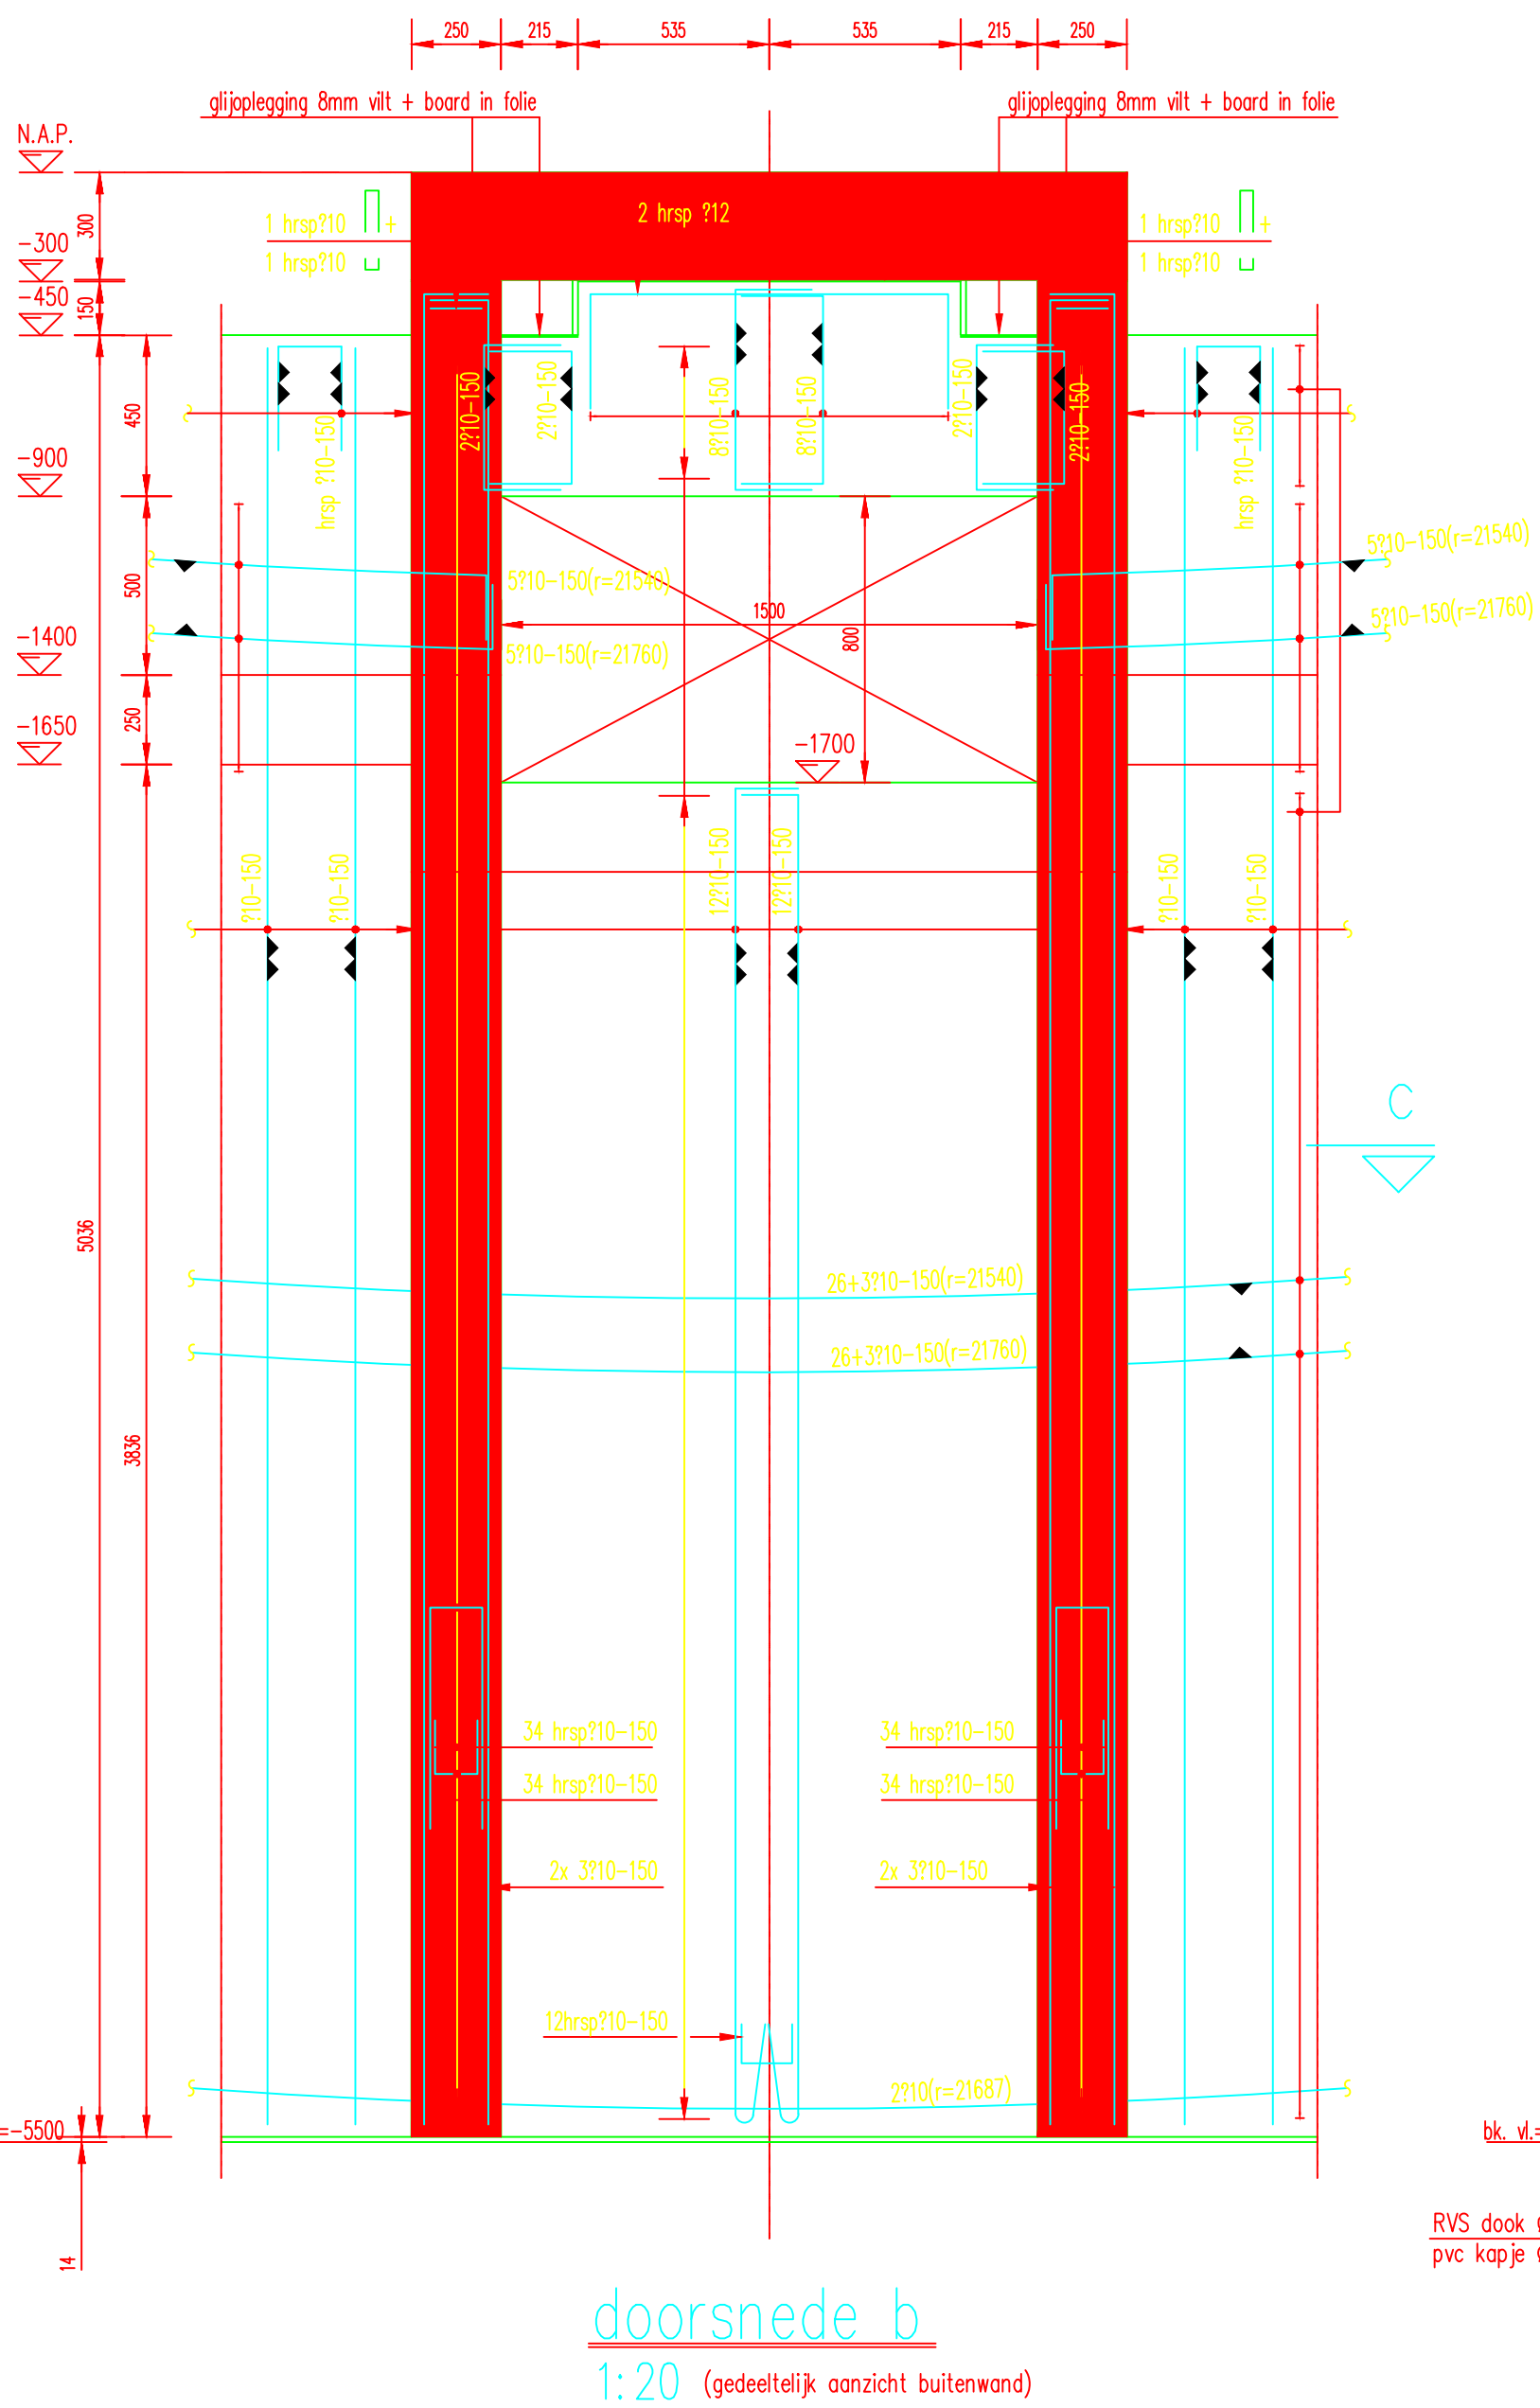

1:20

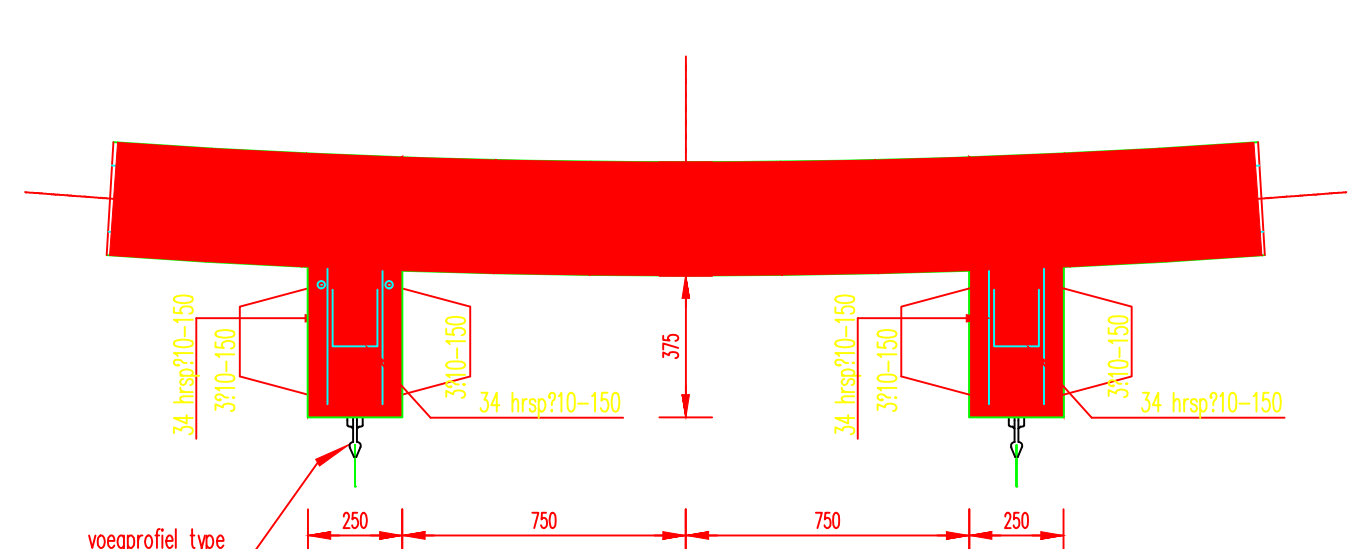

doorsnede d
1:20

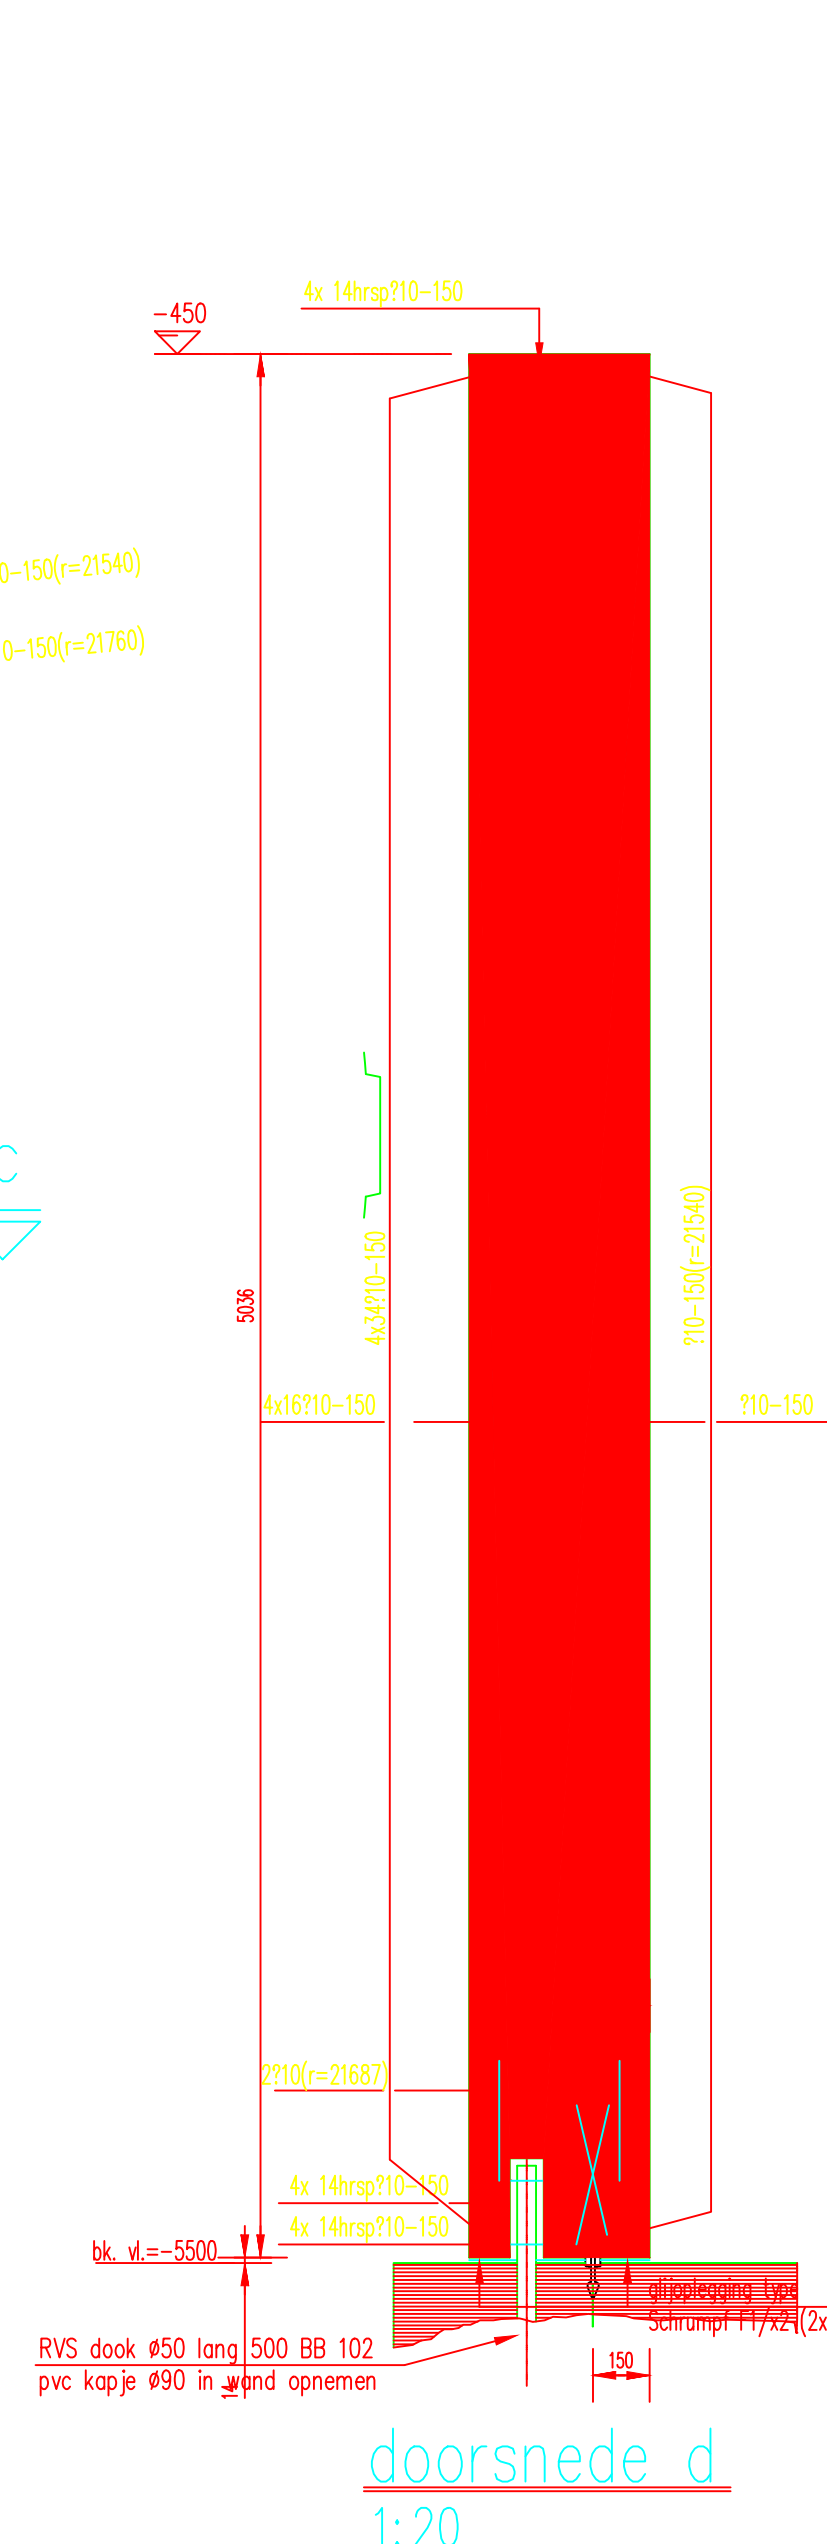

- * alle maten in millimeters
- * hoogtematen in millimeters N.A.P.

