




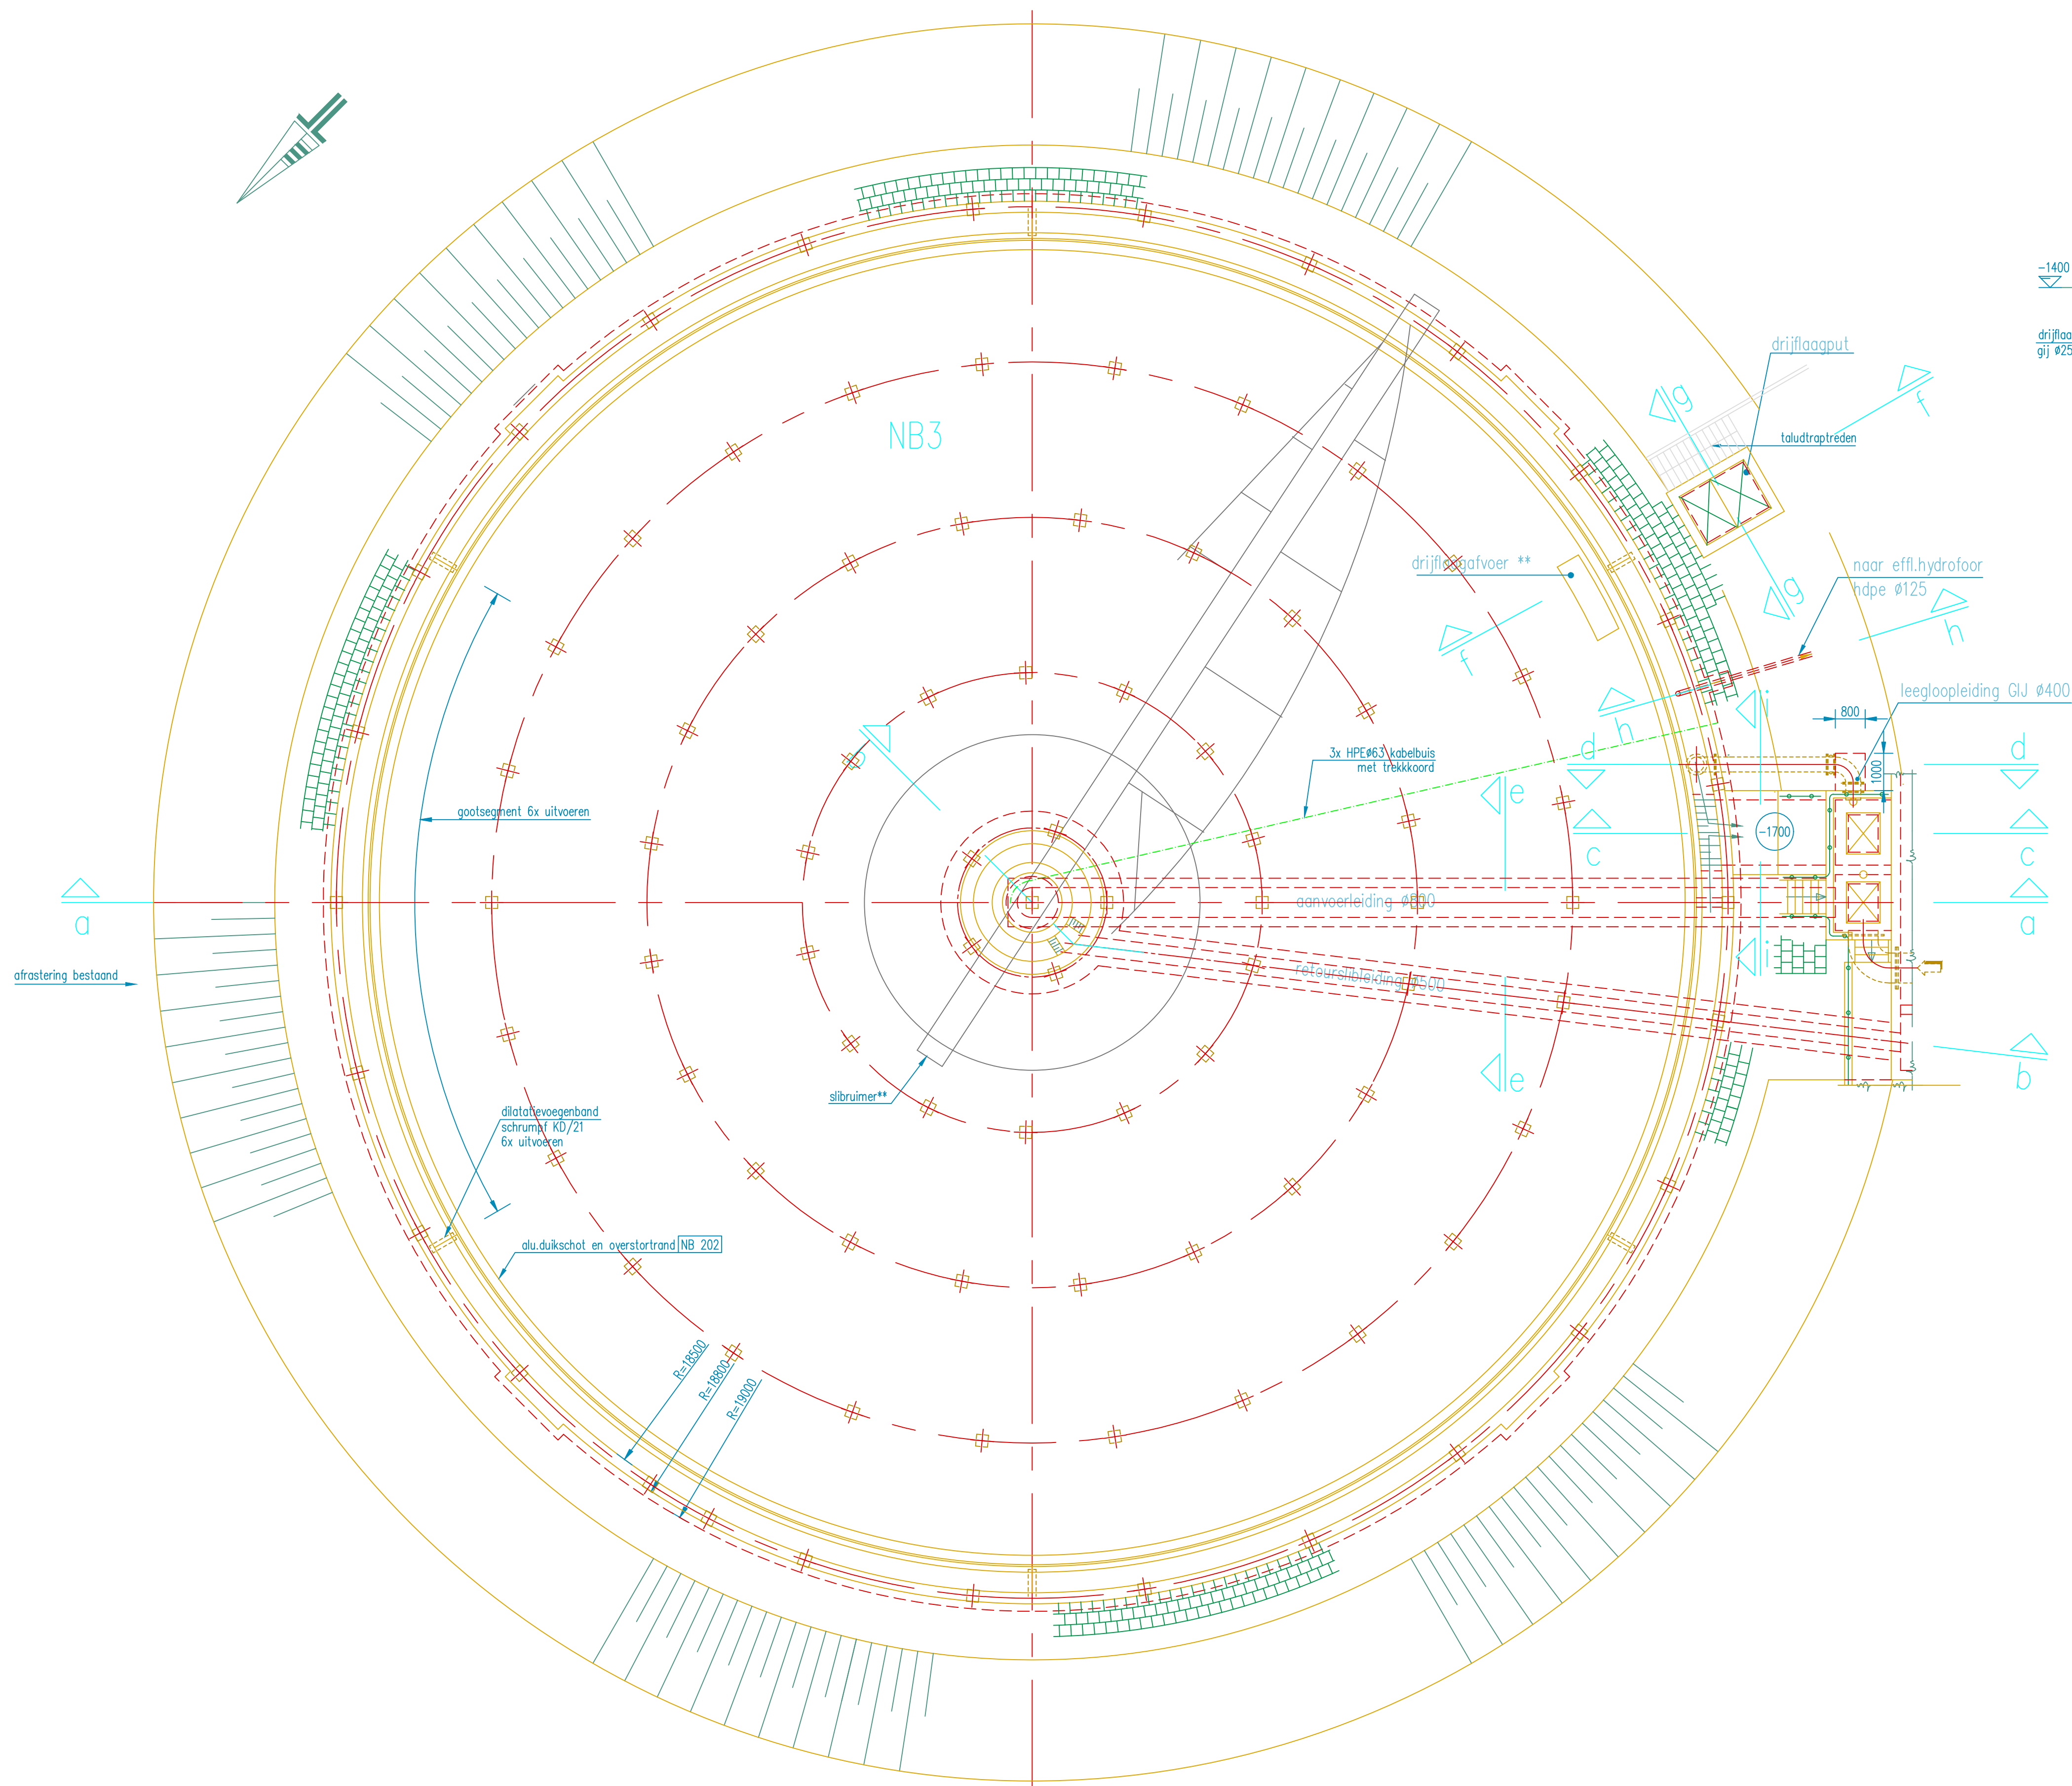


bovenaanzicht nabezinkbassin 3

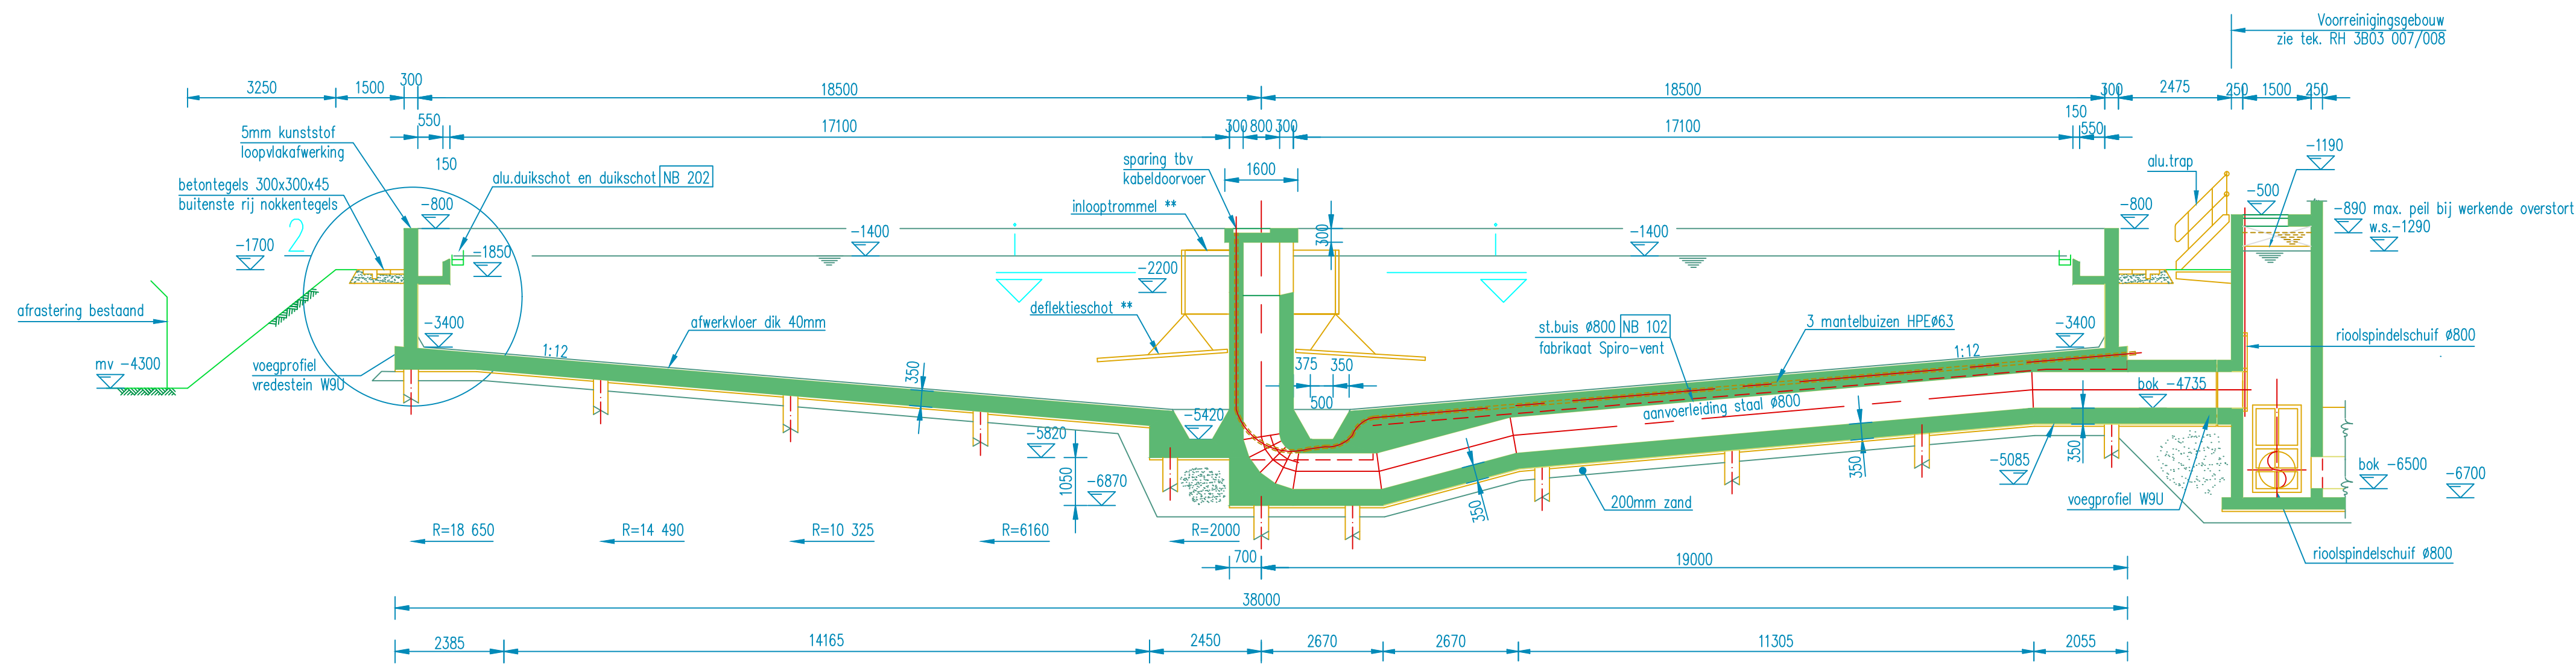


doorsnede a-a aanvoerleiding

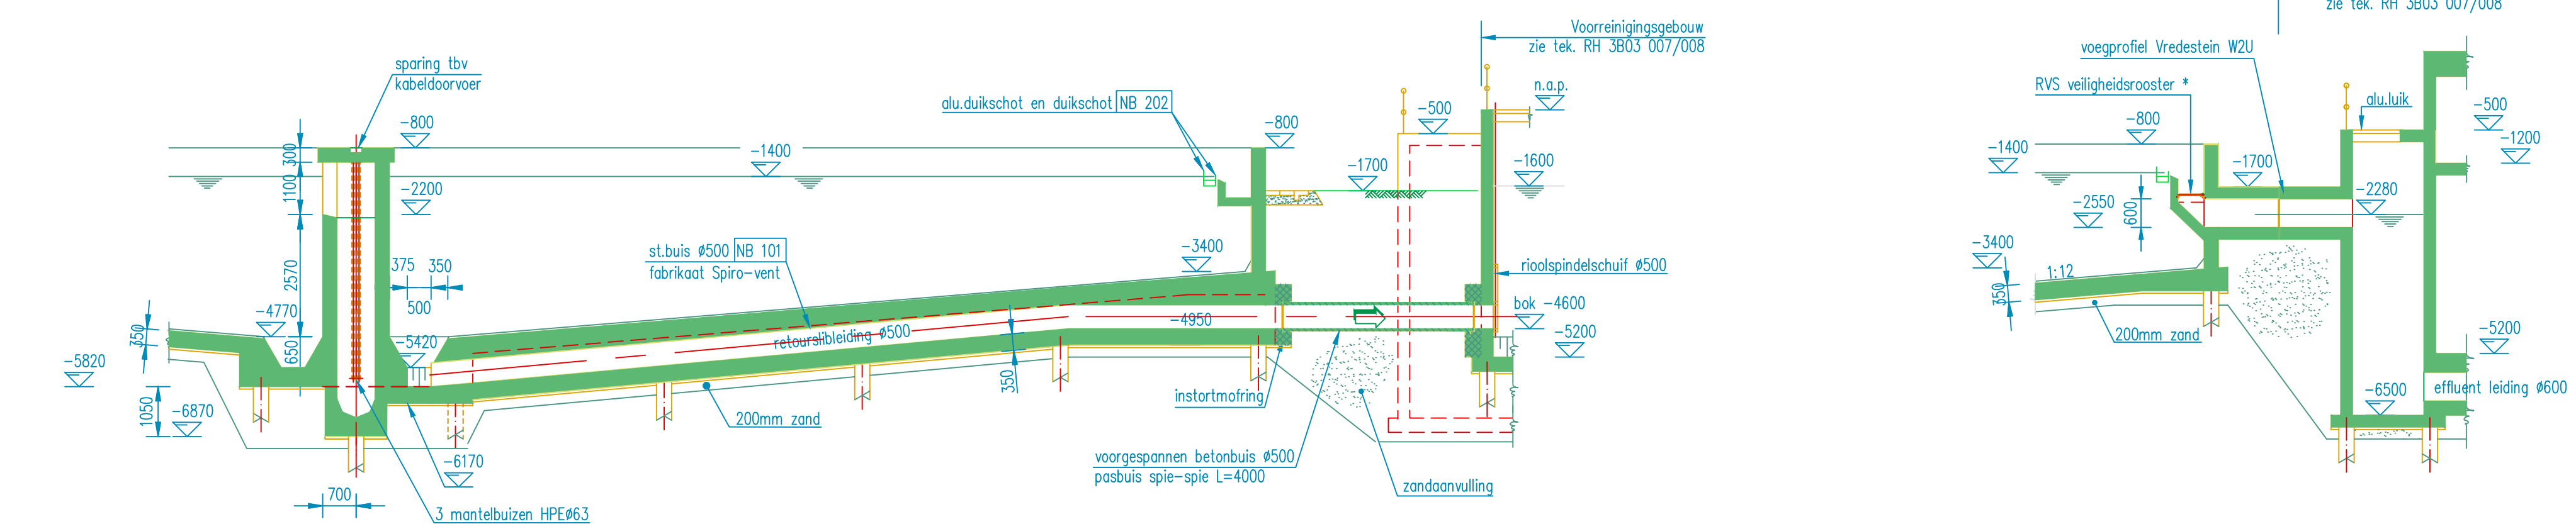

doorsnede b-b slijbretourleiding

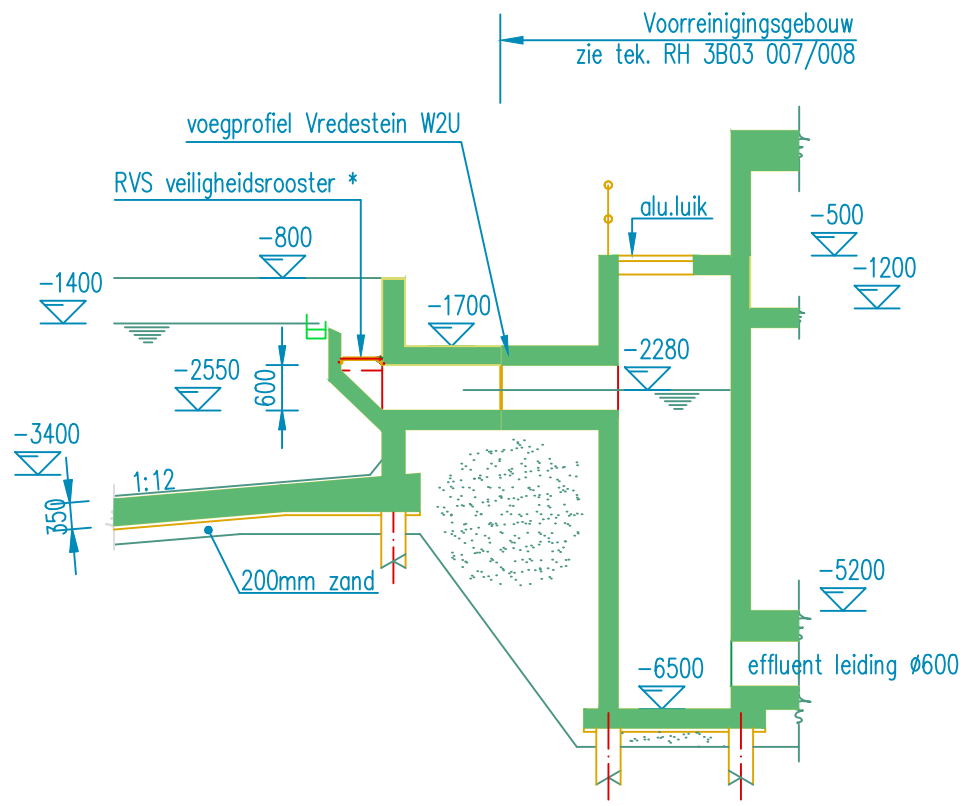


doorsnede c-c

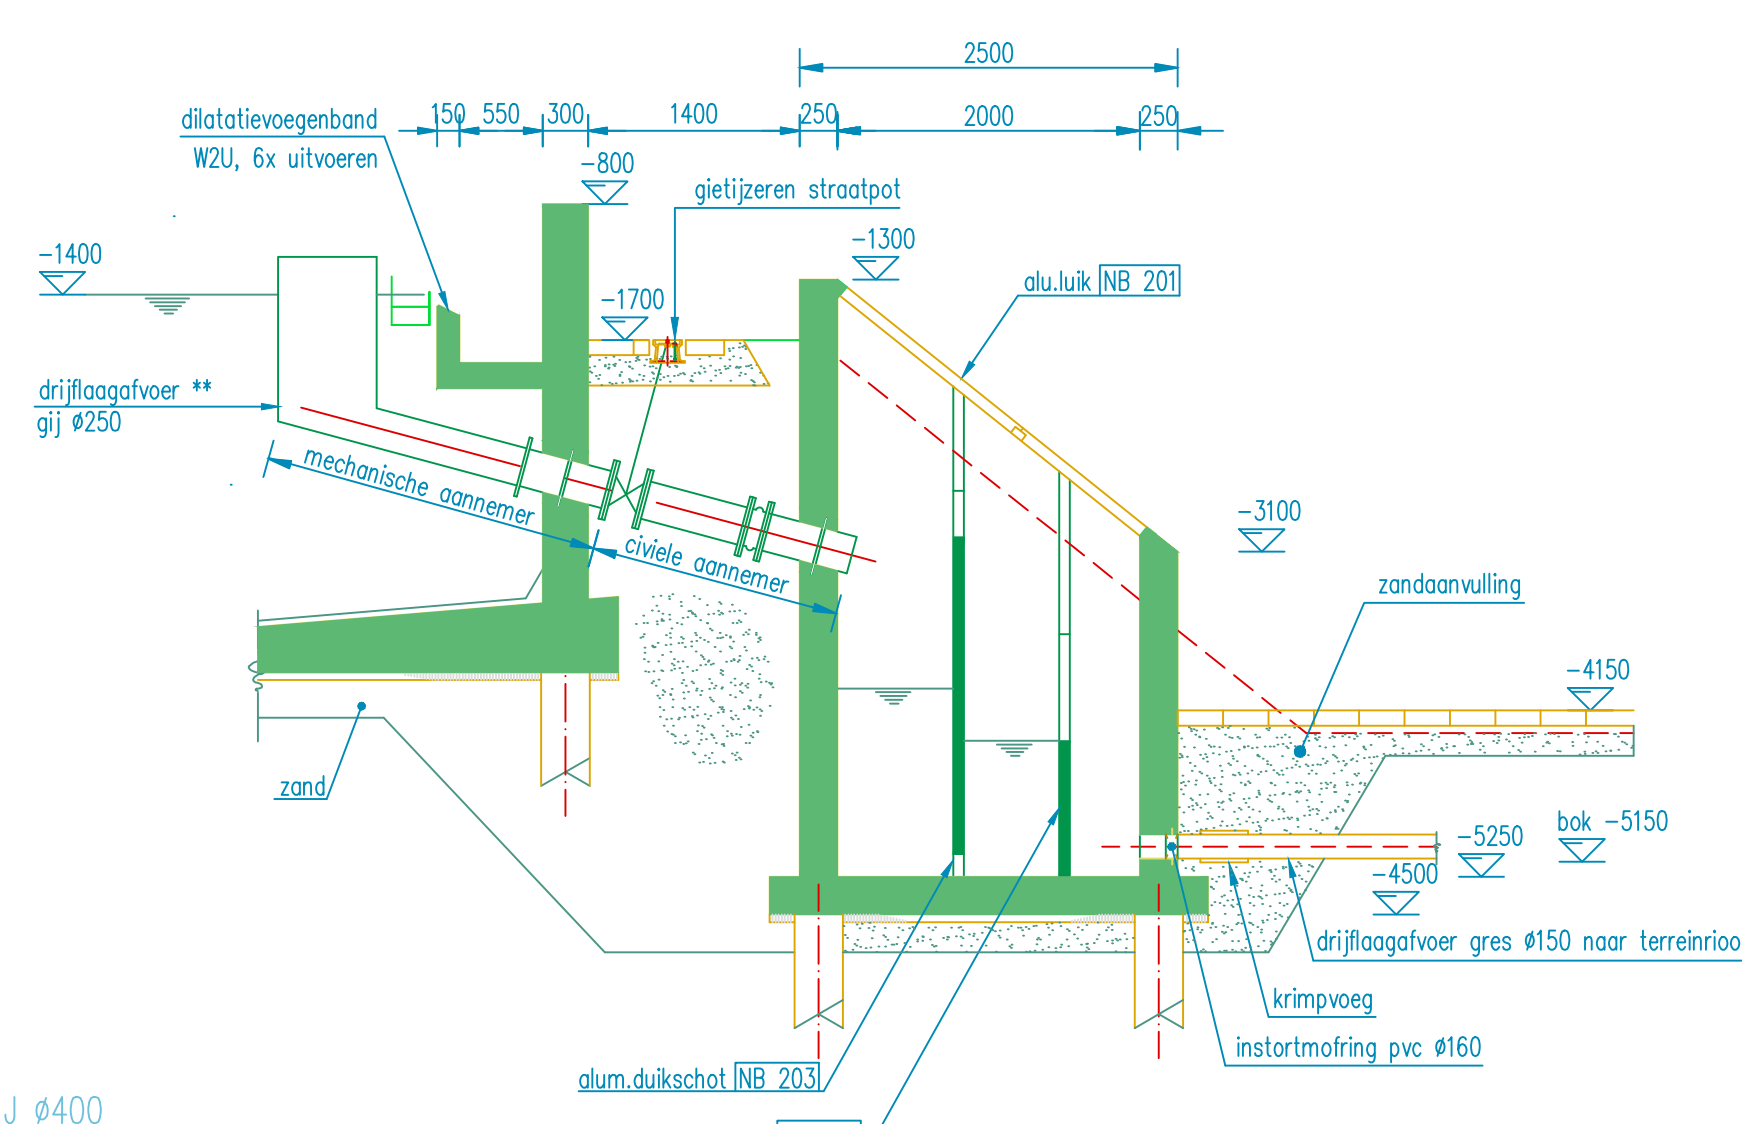


doorsnede f-f


voorzieningsgebouw zie tek RH 3B03 007/008

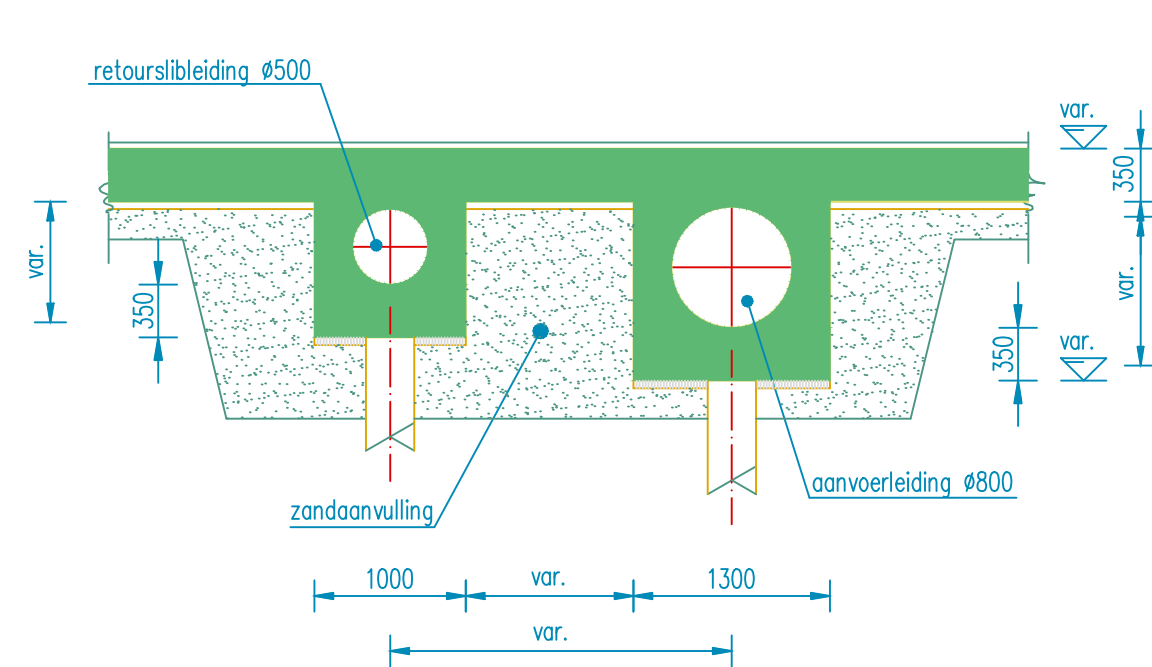


doorsnede e-e

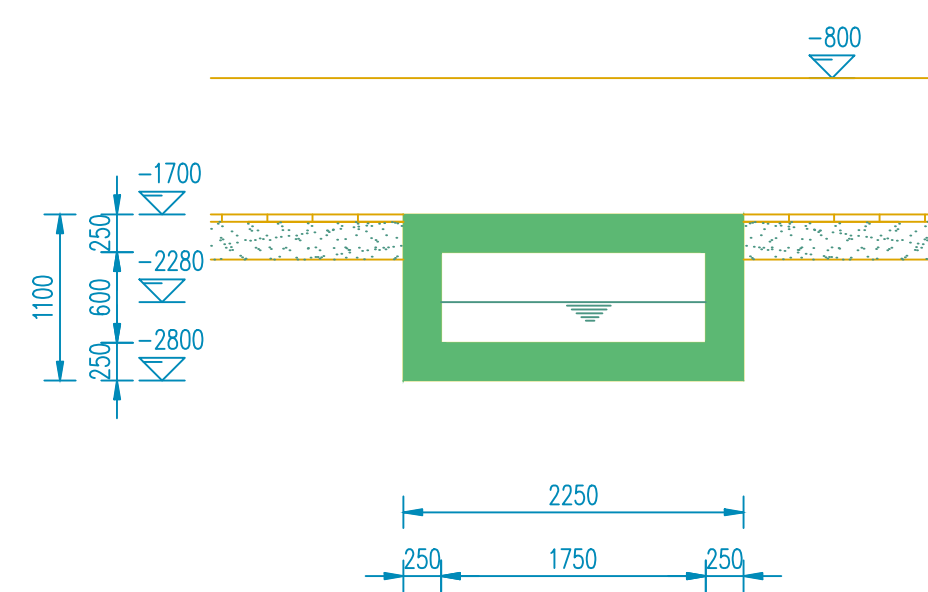


doorsnede i-i

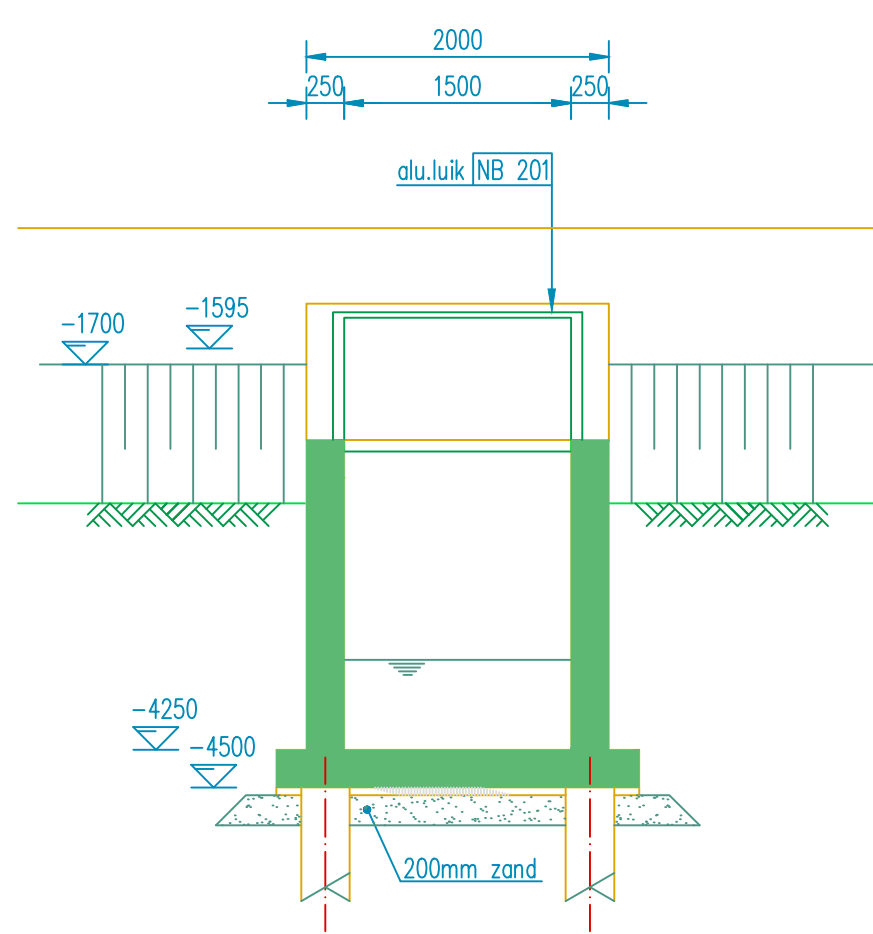


doorsnede g-g

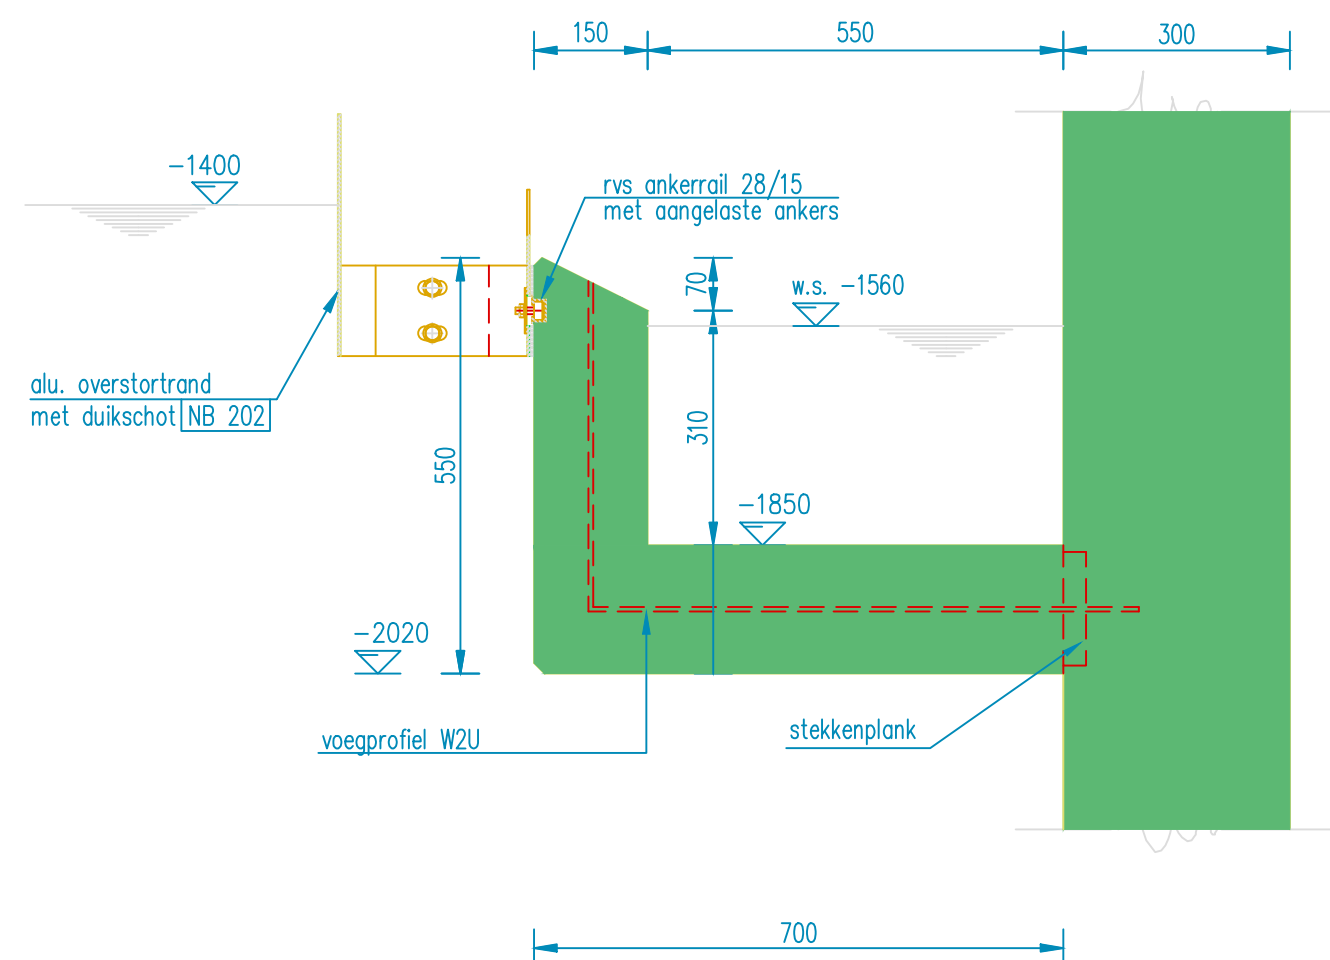


detail omloopgoot

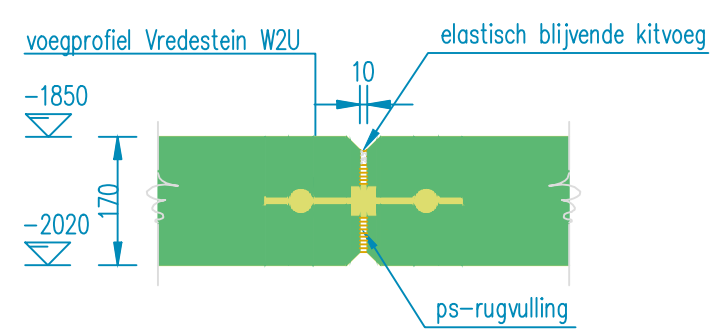


voeg in omloopgoot

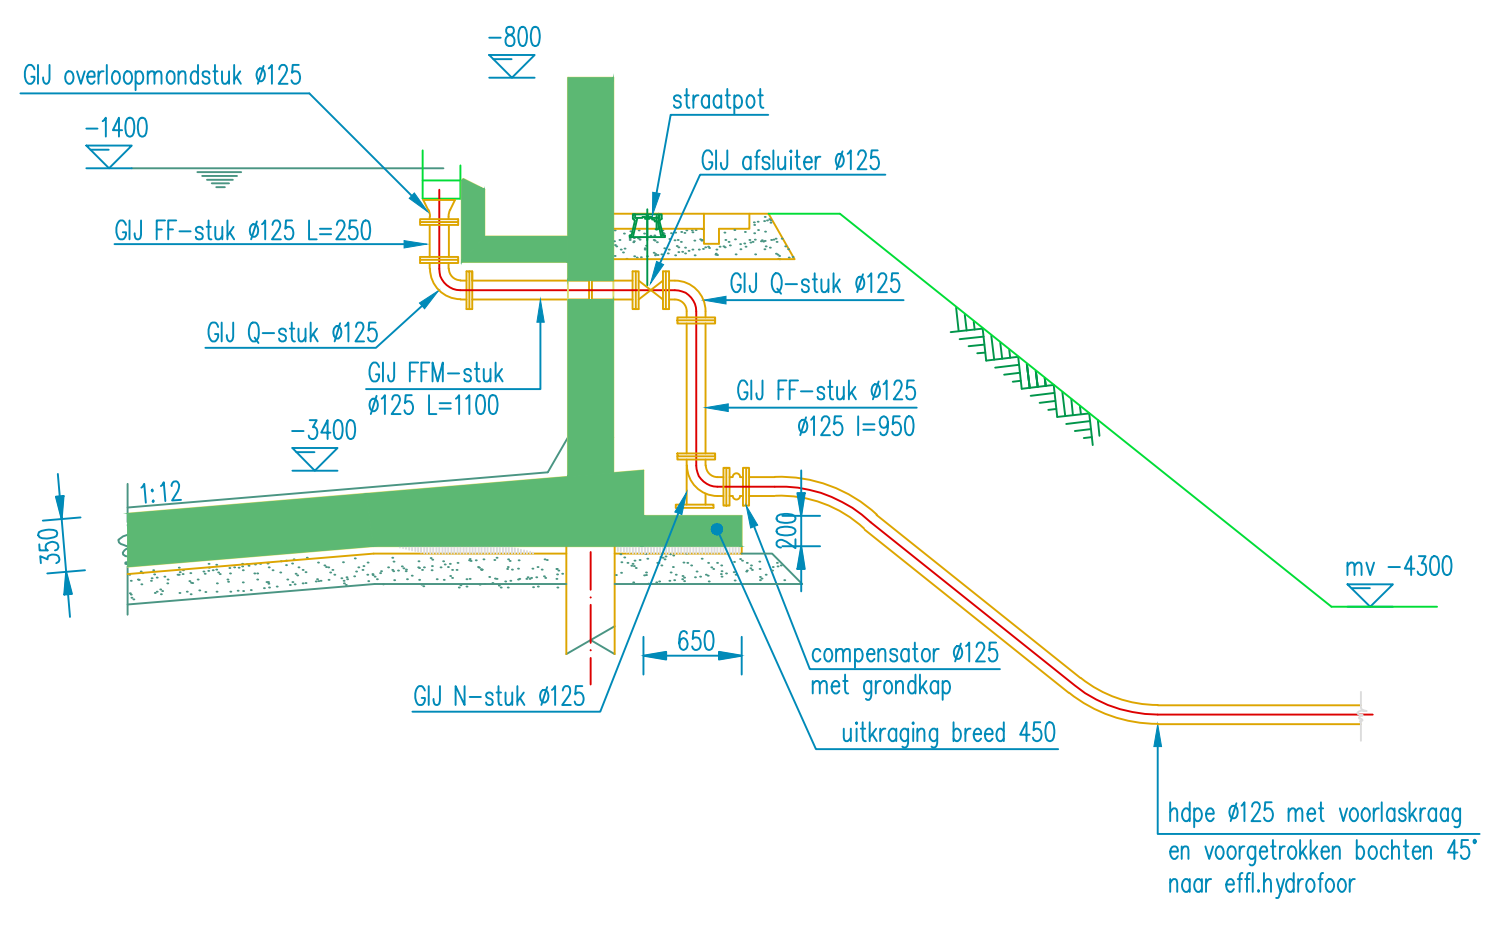

doorsnede h-h

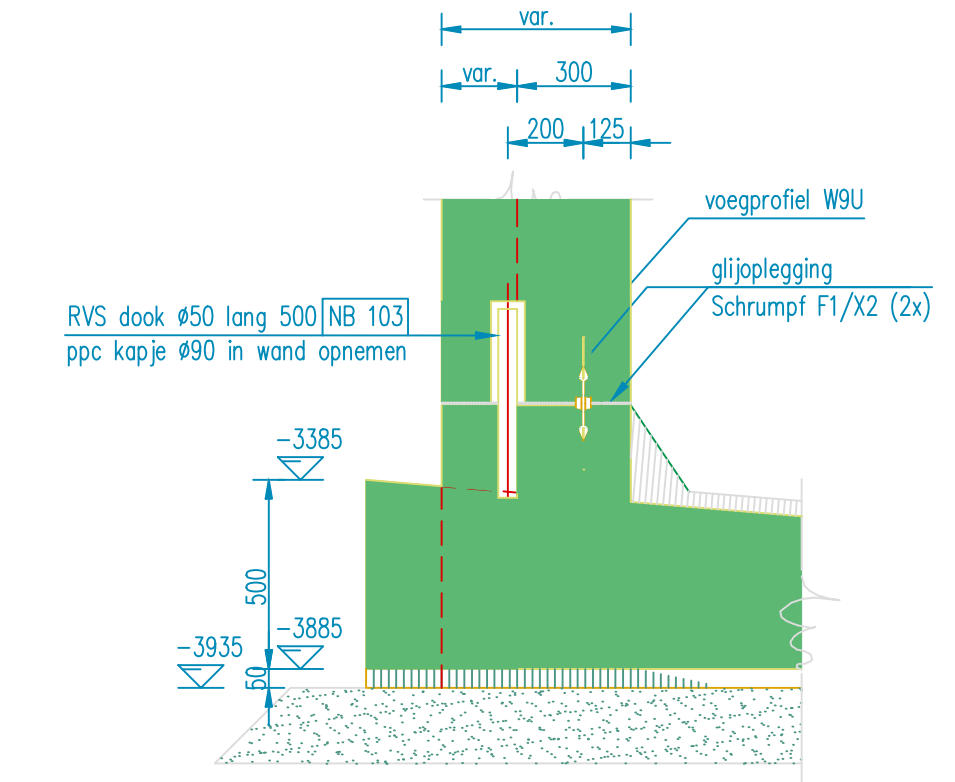

doorsnede j-j

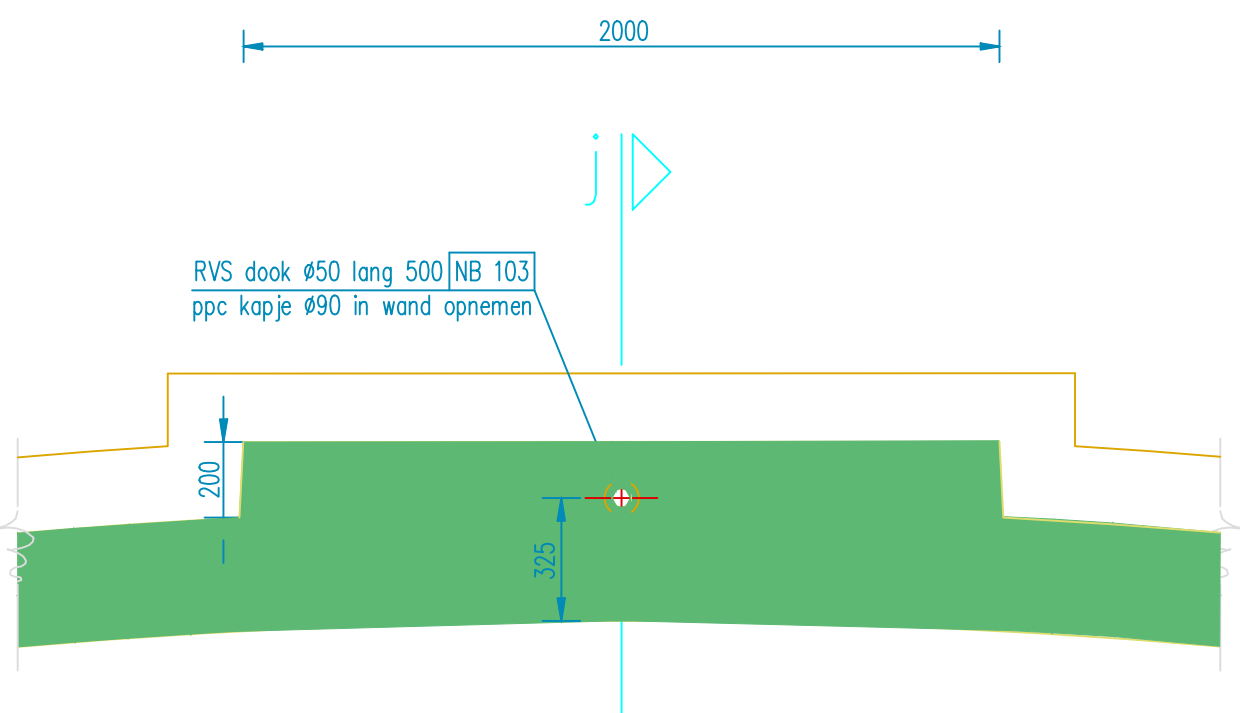

detail 5 RVS doek

verklaring merken staal konstrukties

merk	omschrijving	tek. / blad
NB 101	plaatstaal bekistingbuis #500	
NB 102	plaatstaal bekistingbuis #800	
NB 103	4 RVS doeken #500 L=500	
NB 104	r.v.s. beugels aantal 1st.	APD 16.11

verklaring merken aluminium konstrukties

merk	omschrijving	tek. / blad
NB 201	luk Tweedelig, L=2545 B=1500, 1 stuks	APD 04.2/06.2/06.4/16.8/16.9
NB 202	overstortrand met dukeshot	APD 11.3/17.4
NB 203	dukeshot H=2000, H1=1700, B=1500, C=150	APD 02.4
NB 204	overstort H=1600, H1=900, B=1500	APD 02.2

* levering derden
** werken door derden

A REVISIE		rdzdwet	22 juli '99	
wijz.omschrijving:		get.:	d.d.:	gez.:
awzi Rijsenhout; nabezinkbassin 3				
bestektekening				
bovenaanzicht, doorsneden en details				
Hoogheemraadschap van Rijnland		get.:		datum:
Postbus 156, 2300 AD Leliden		schied:		1:100
Telefoon 071-5168268		behoort bij:		7811.8301
Telefax 071-512391		get.:		datum:
		tek.:		RH3C07 023