
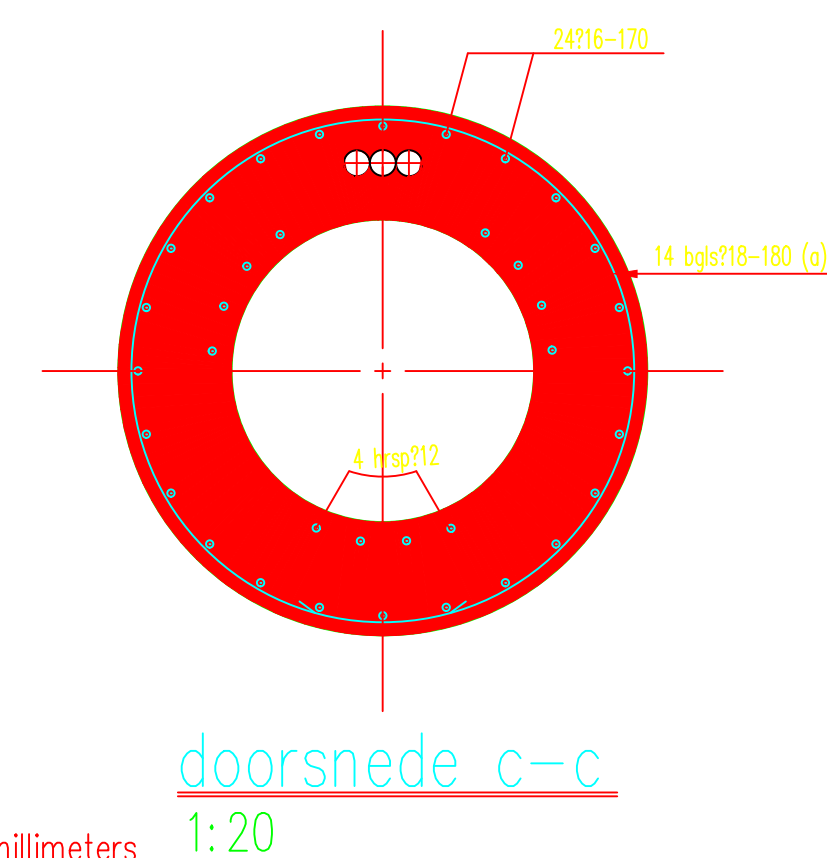
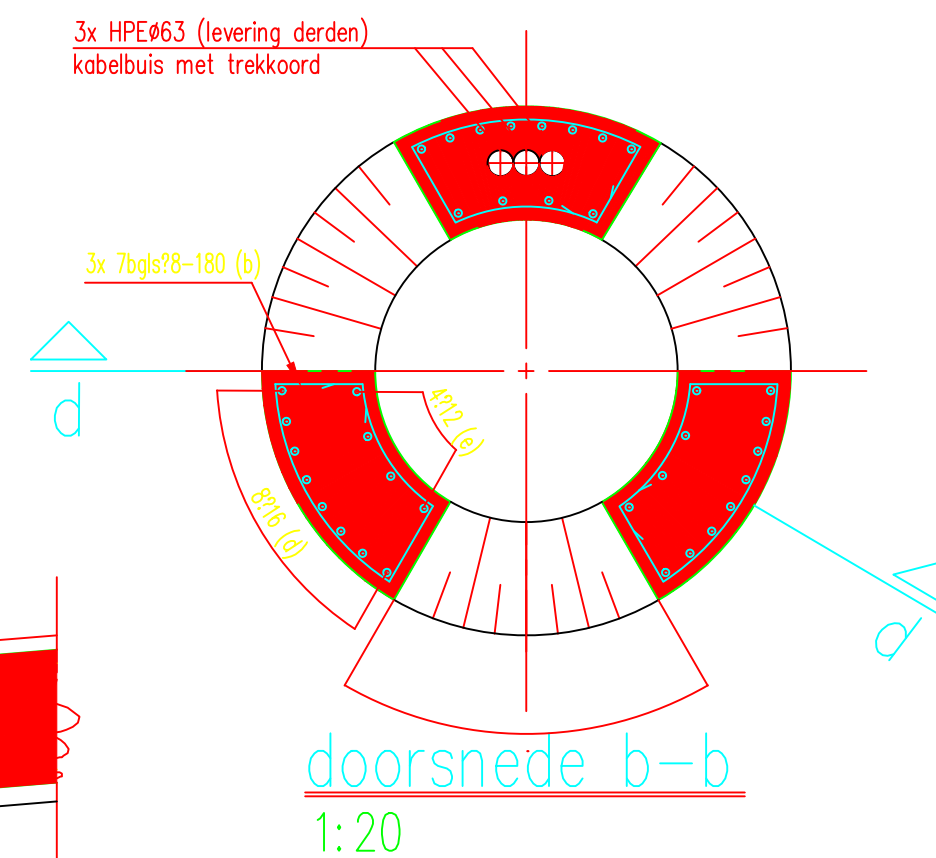
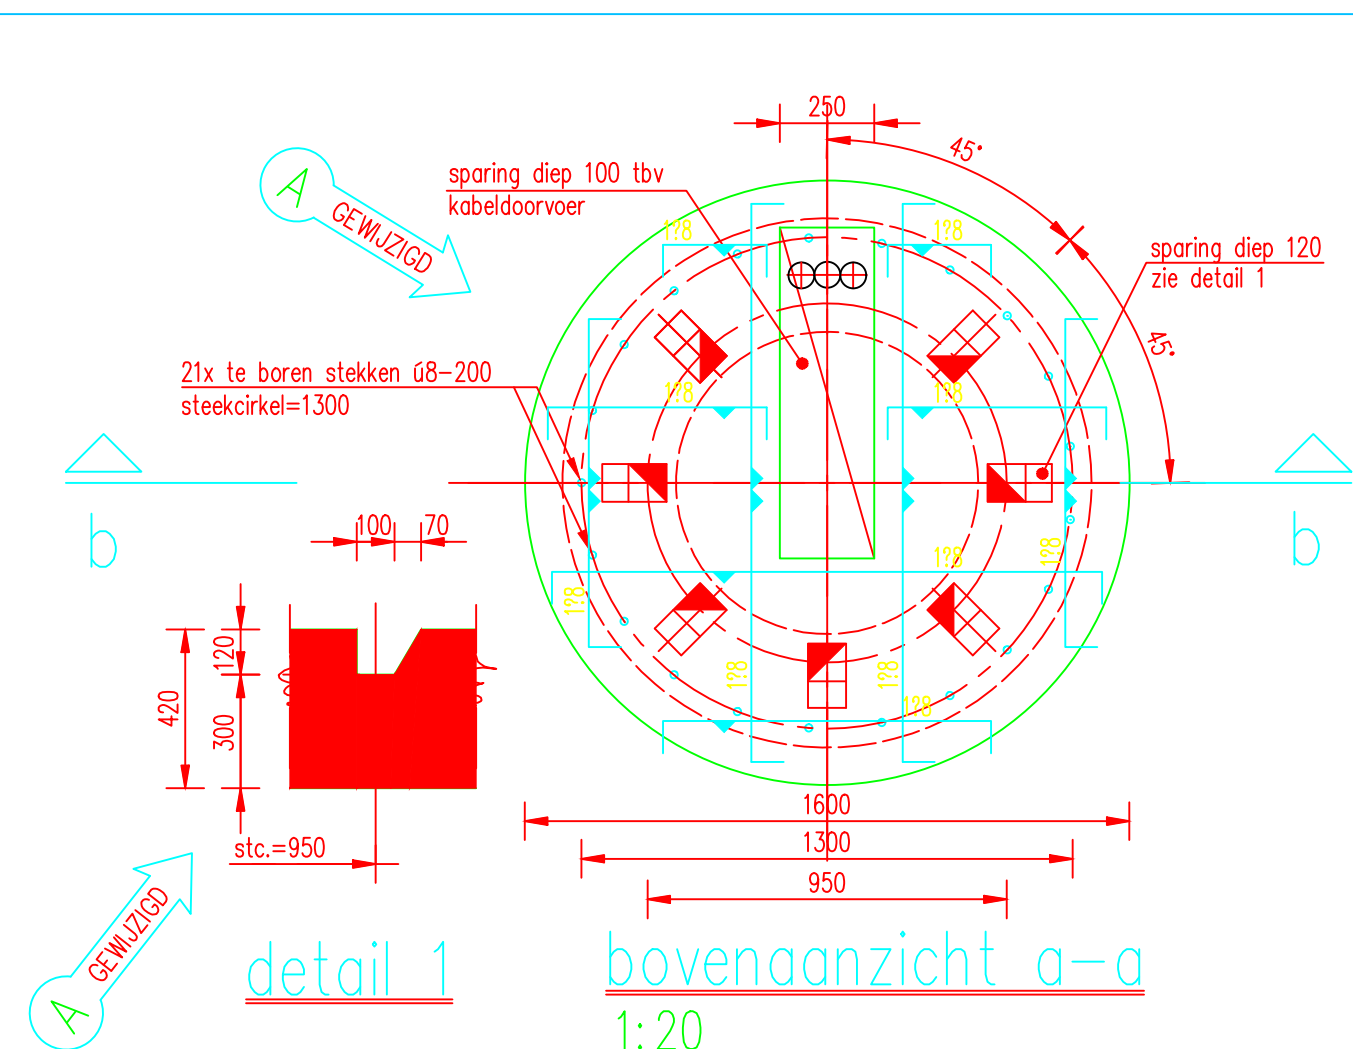
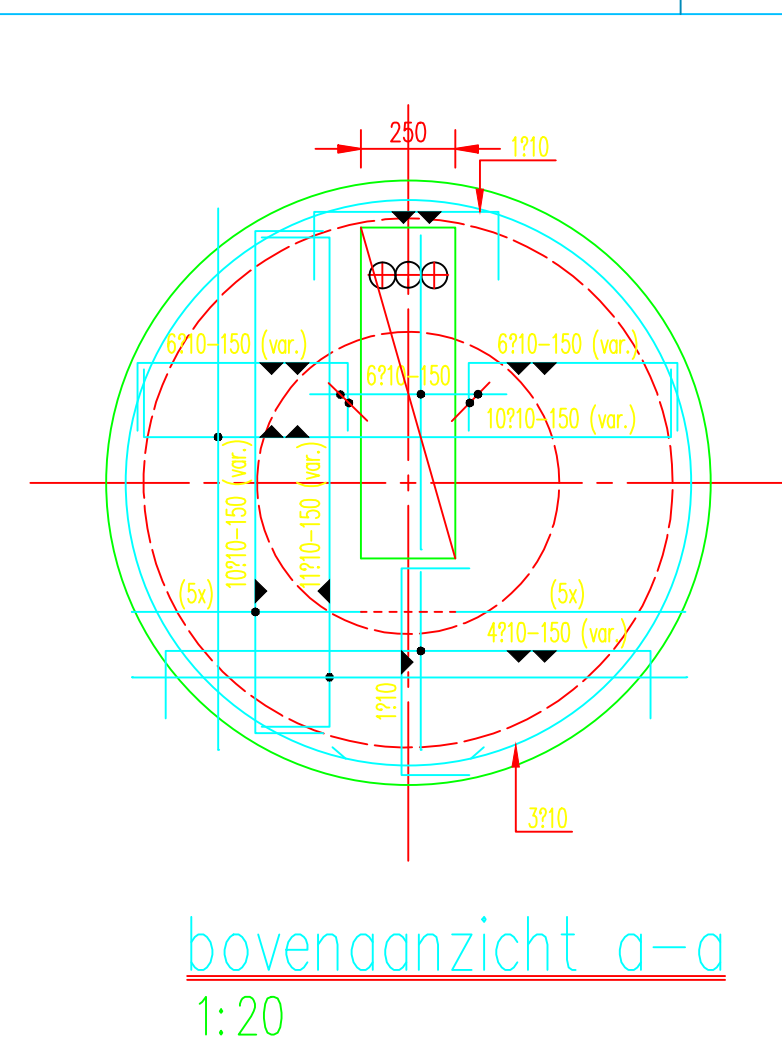


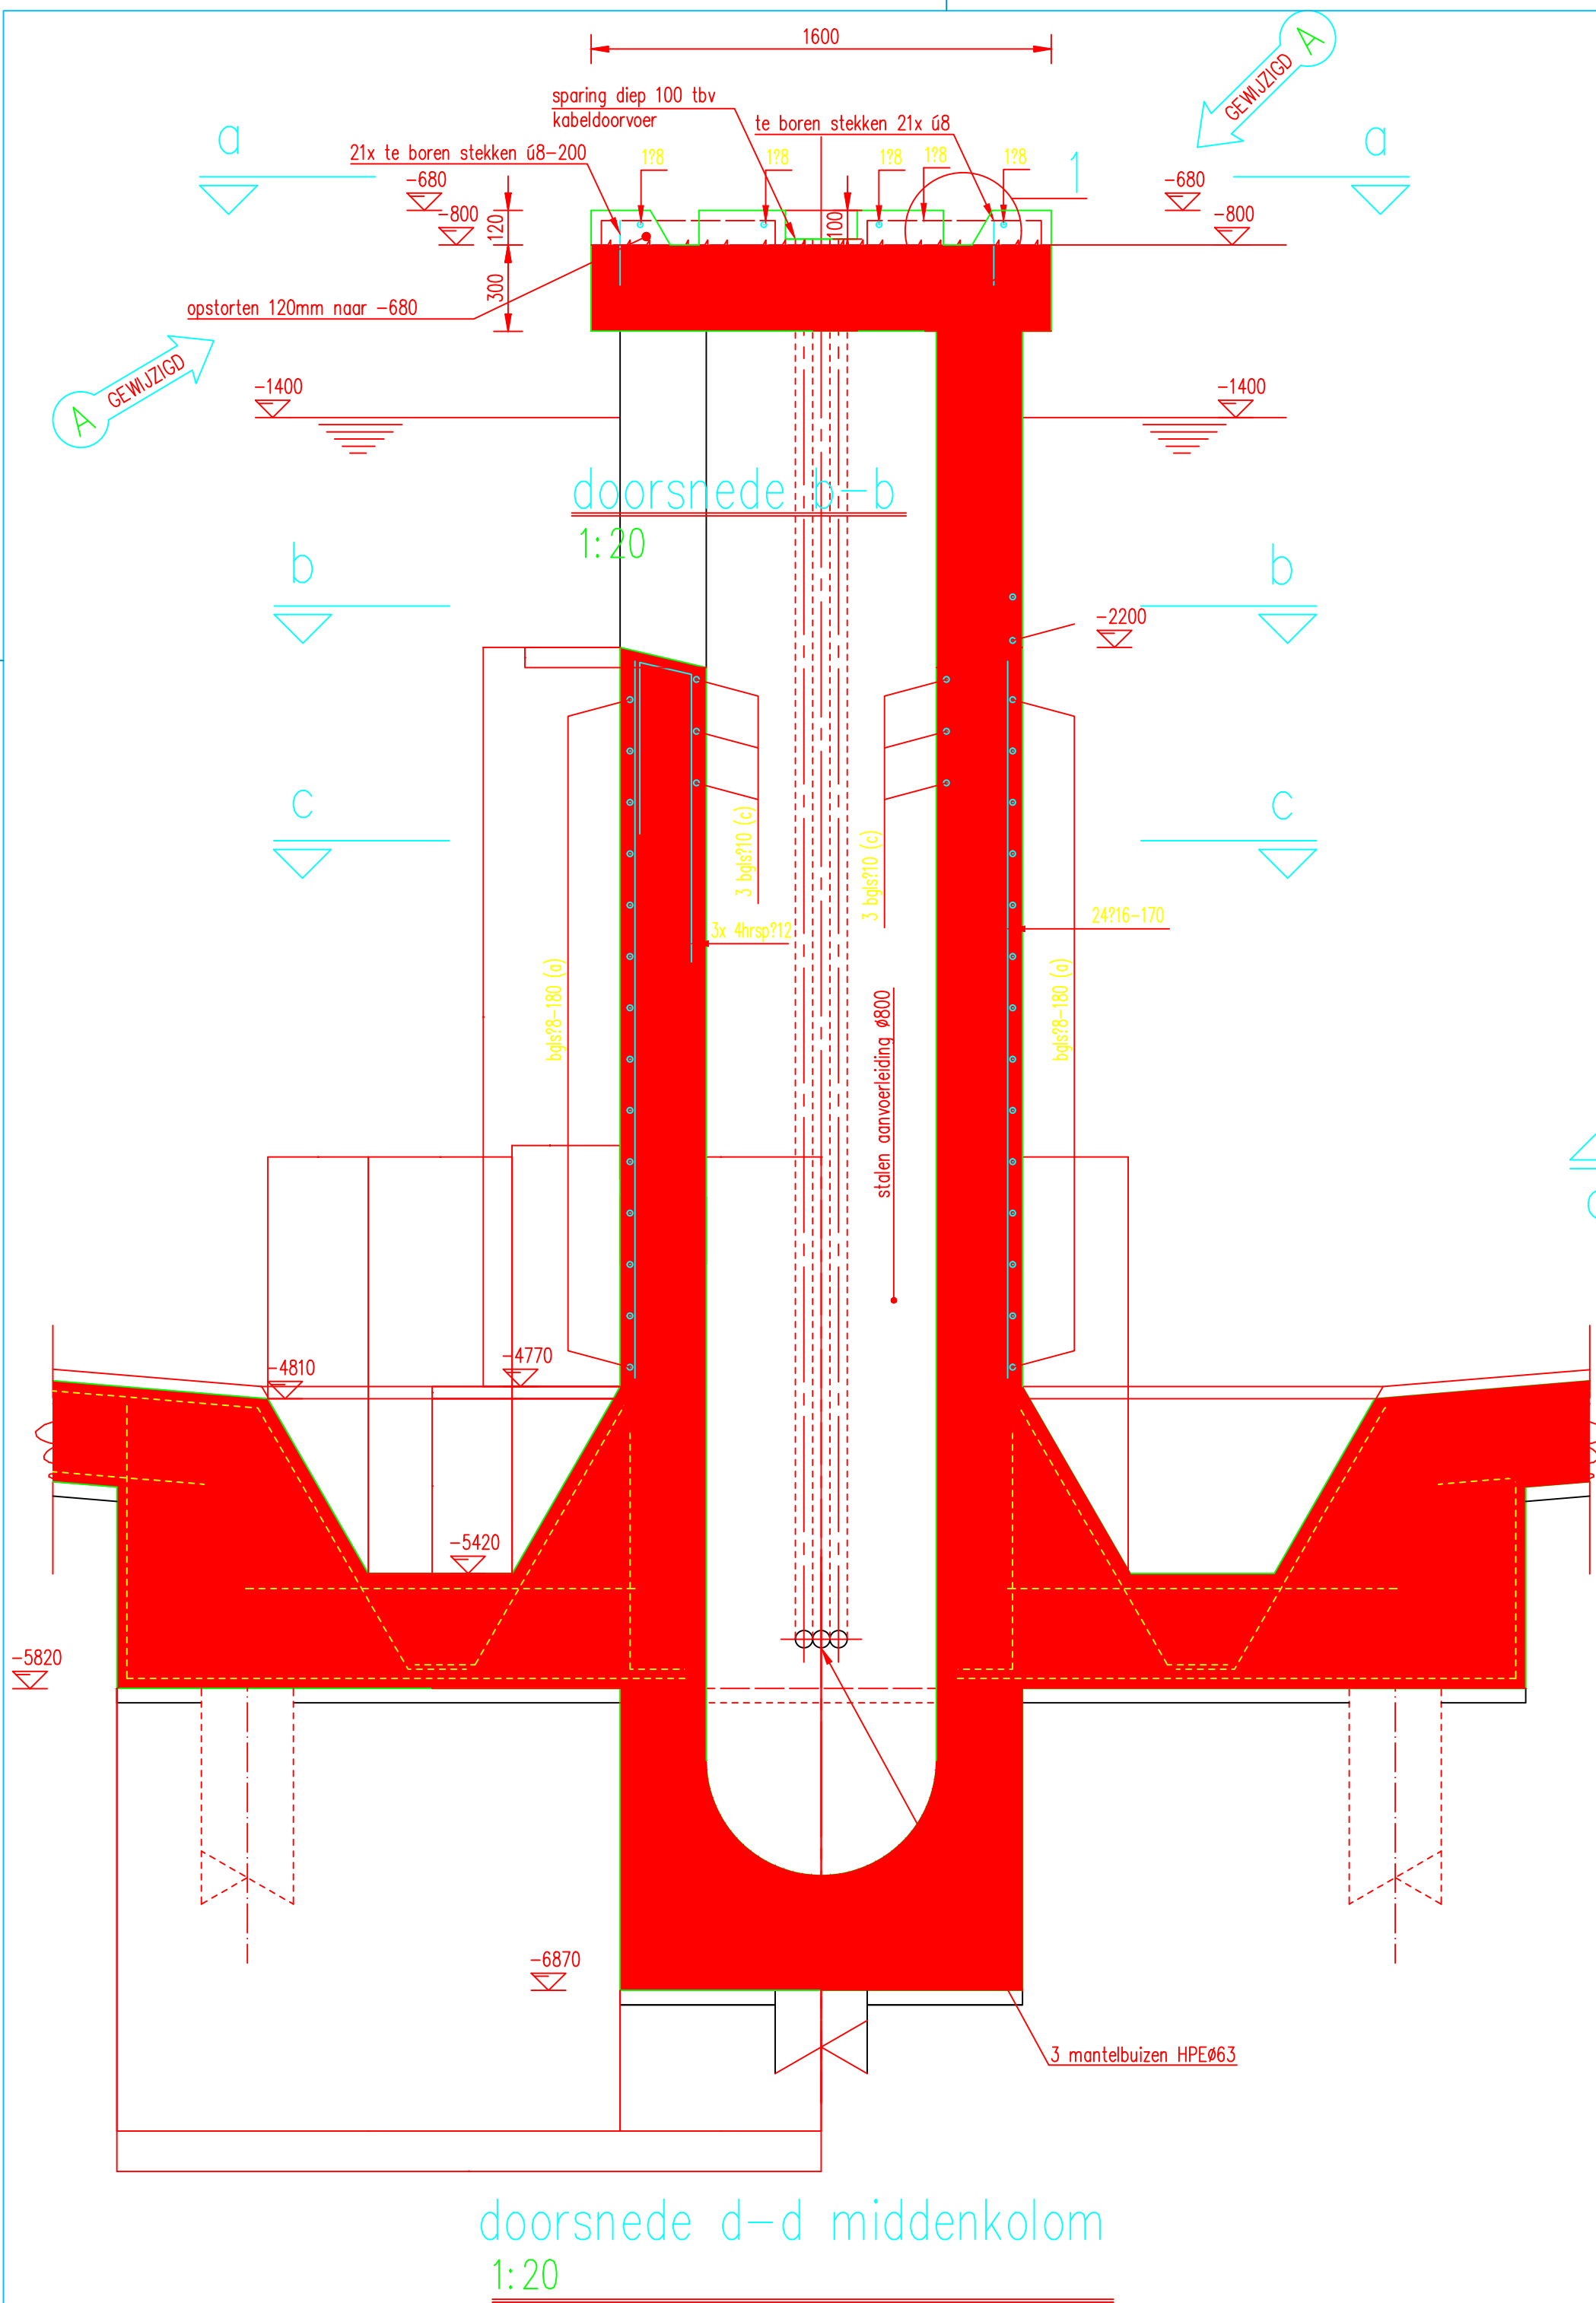

* alle maten in millimeters
* hoogtematen in millimeters N.A.P.

VERANKERINGS- EN LASLENGTE IN mm								Bovenstaven zijn horizontale of nagenoeg horizontale staven, welke liggen op een afstand >200 mm vanaf de bekistingsbodem en tevens <200 mm beneden de bovenzijde van het te starten konstruktiedeel. Bij staafbundels van 2 staven, de waarden met faktor 1,2 vermenigvuldigen. Bij staafbundels van 3 staven, de waarden met faktor 1,33 vermenigvuldigen.					
staafdiameter	Ø8	Ø10	Ø12	Ø16	Ø20	Ø25	Ø32						
bovenstaven	300	400	500	750	1000	1300	2100						
overige staven	300	300	400	600	750	950	1550						
GEWAPEND BETON								DEKKING					
kwaliteit beton	B25		klasse 5b					ONDER		BOVEN		OPZIJ	
soort cement	H.O.C.		klasse CEM III/B32.5		300-350 kg/m³ beton			vloeren		35		35	
wapening	FeB 500 Ø HWL, FeB 220 Ø							wanden		35		35	
de konstrakteur	ing. J. van den Oever							balken		40		35	
								kolommen		n.v.t.		n.v.t.	

awzi Rijsenhout; nabezinkbassin 3
werktekening
middenkolom