


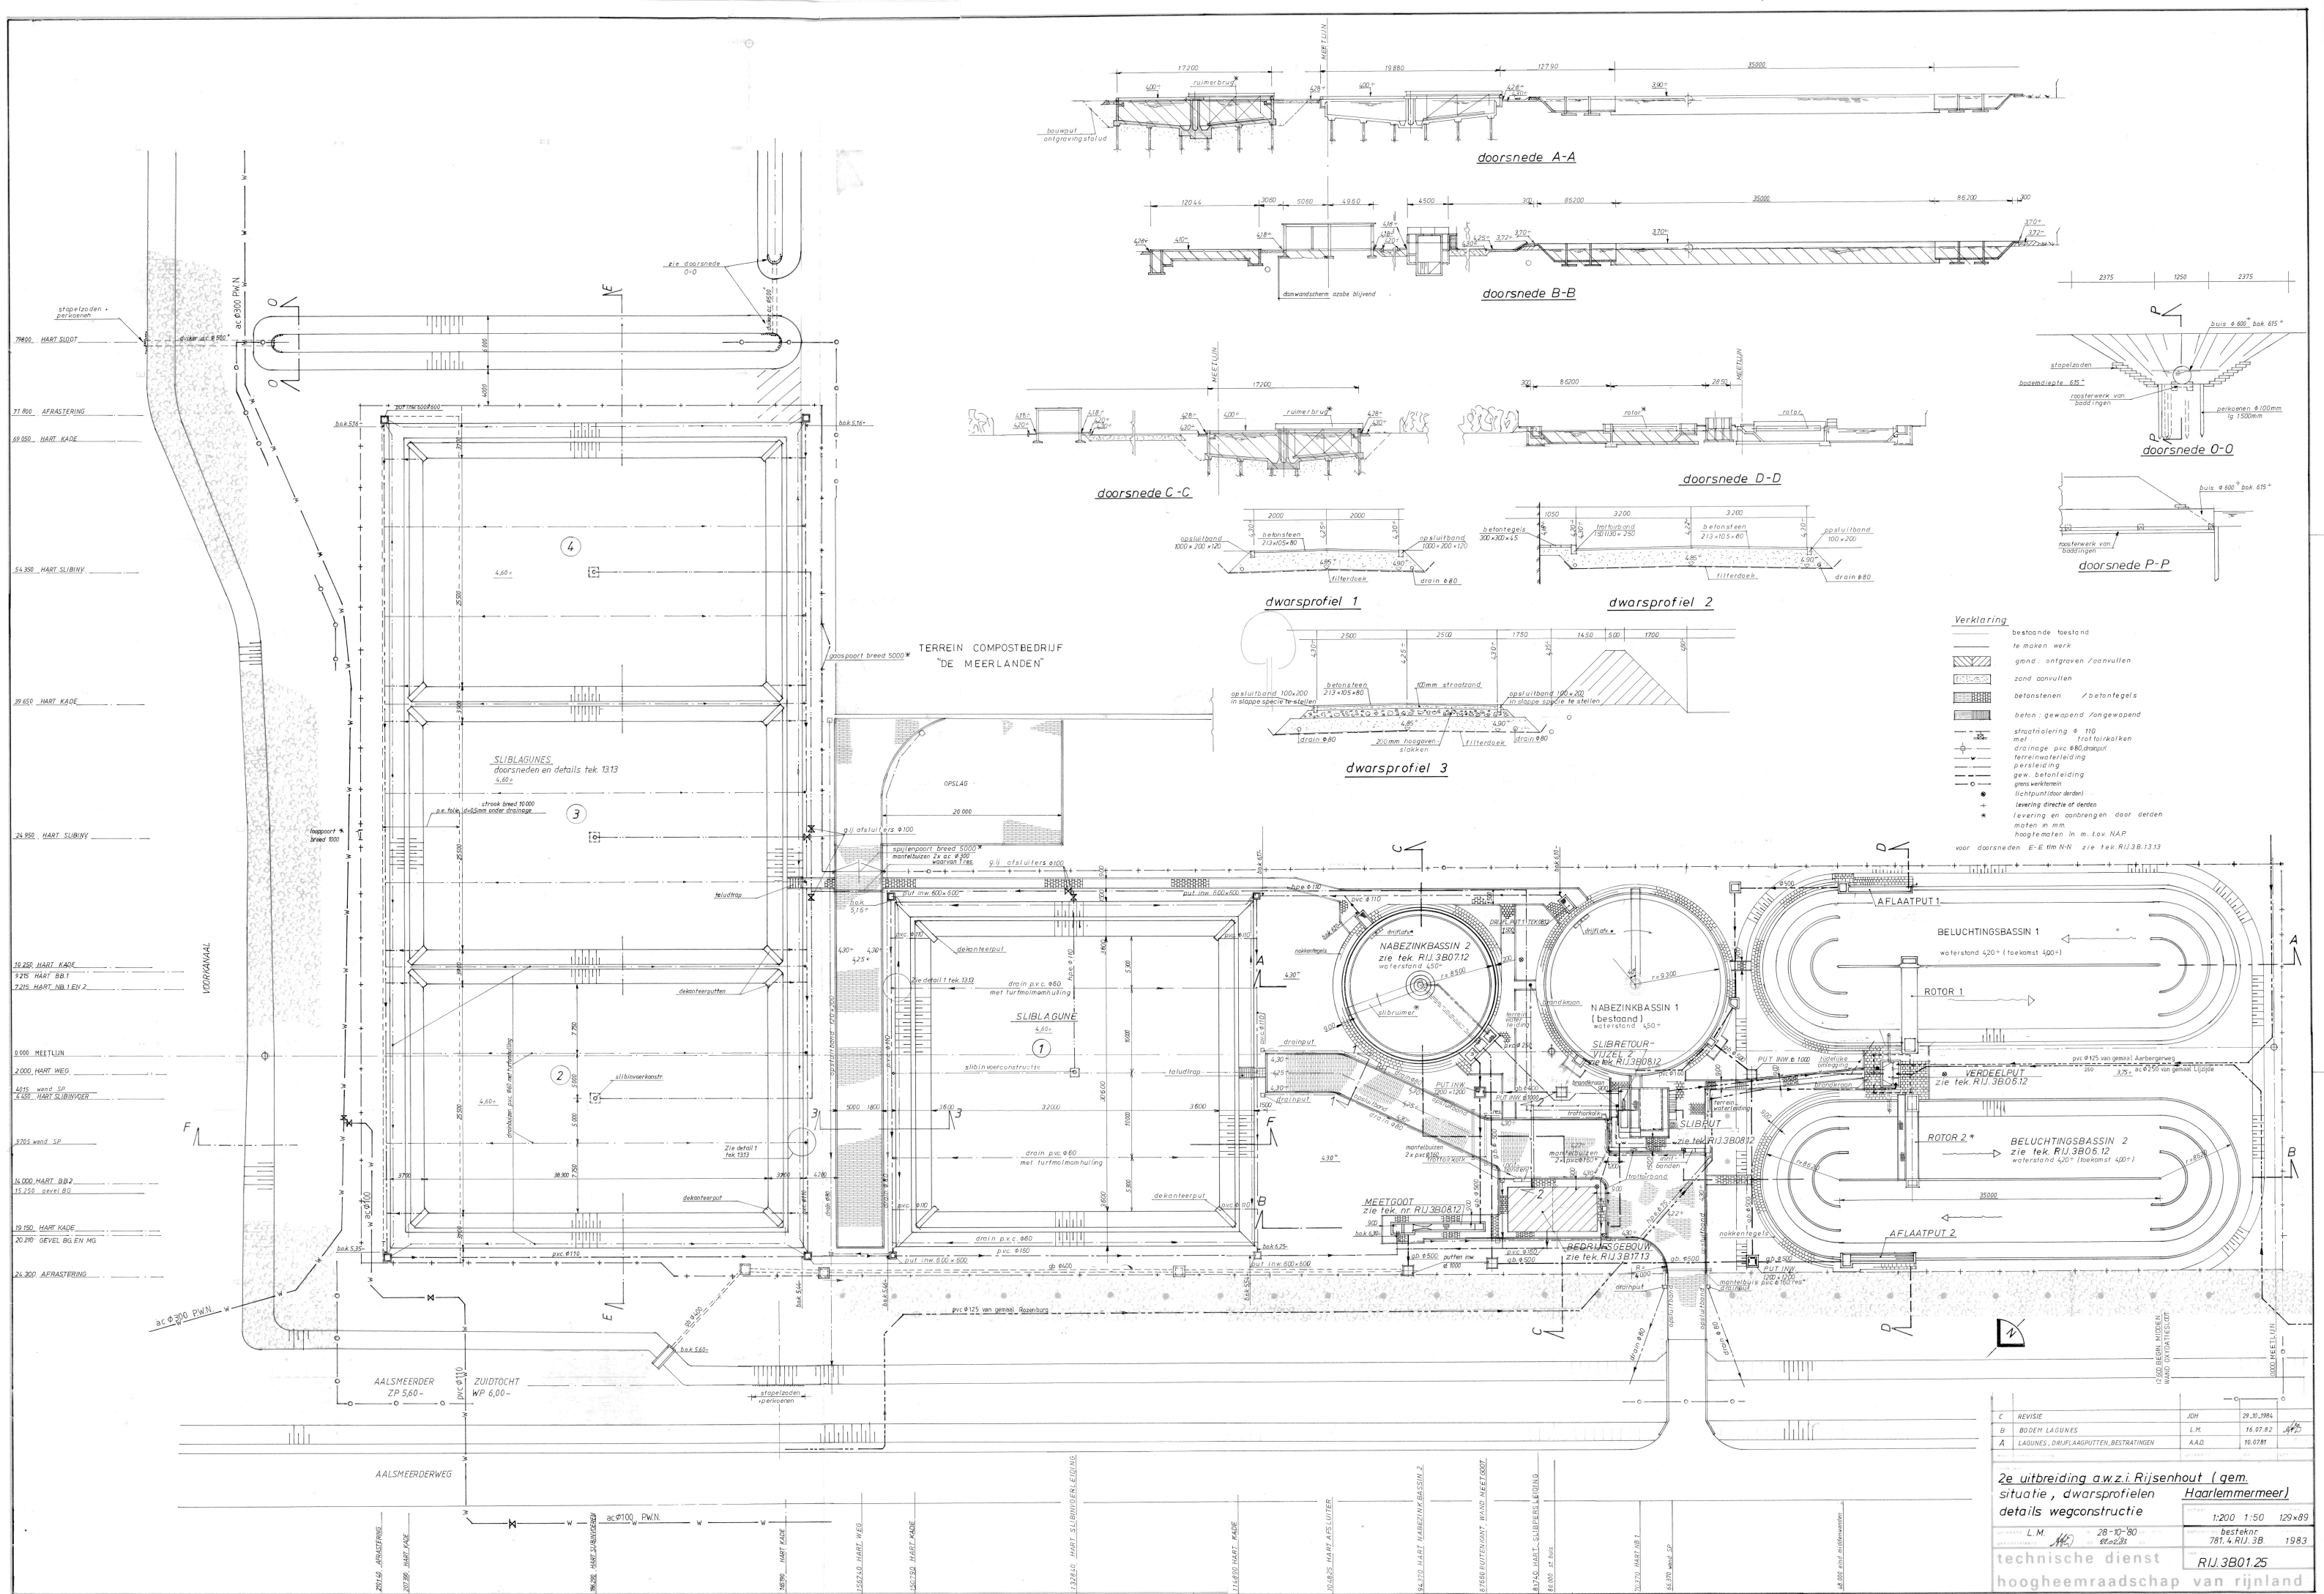

C	REVISIE	JOH	29-10-1984
B	BODEN LAGUNES	L.M.	16-07-82
A	LAGUNES, OORFLAAGPUTTEN, BESTRATINGEN	A.A.D.	10-07-81

2e uitbreiding a.w.z. Rijsenhout (gem. situatie, dwarsprofielen details wegconstructie)

L.M.	28-10-80	besteknr	781.4 RIJ.3B
	1983		

technische dienst
hoogheemraadschap van rijnland

RIJ.3B01.25