




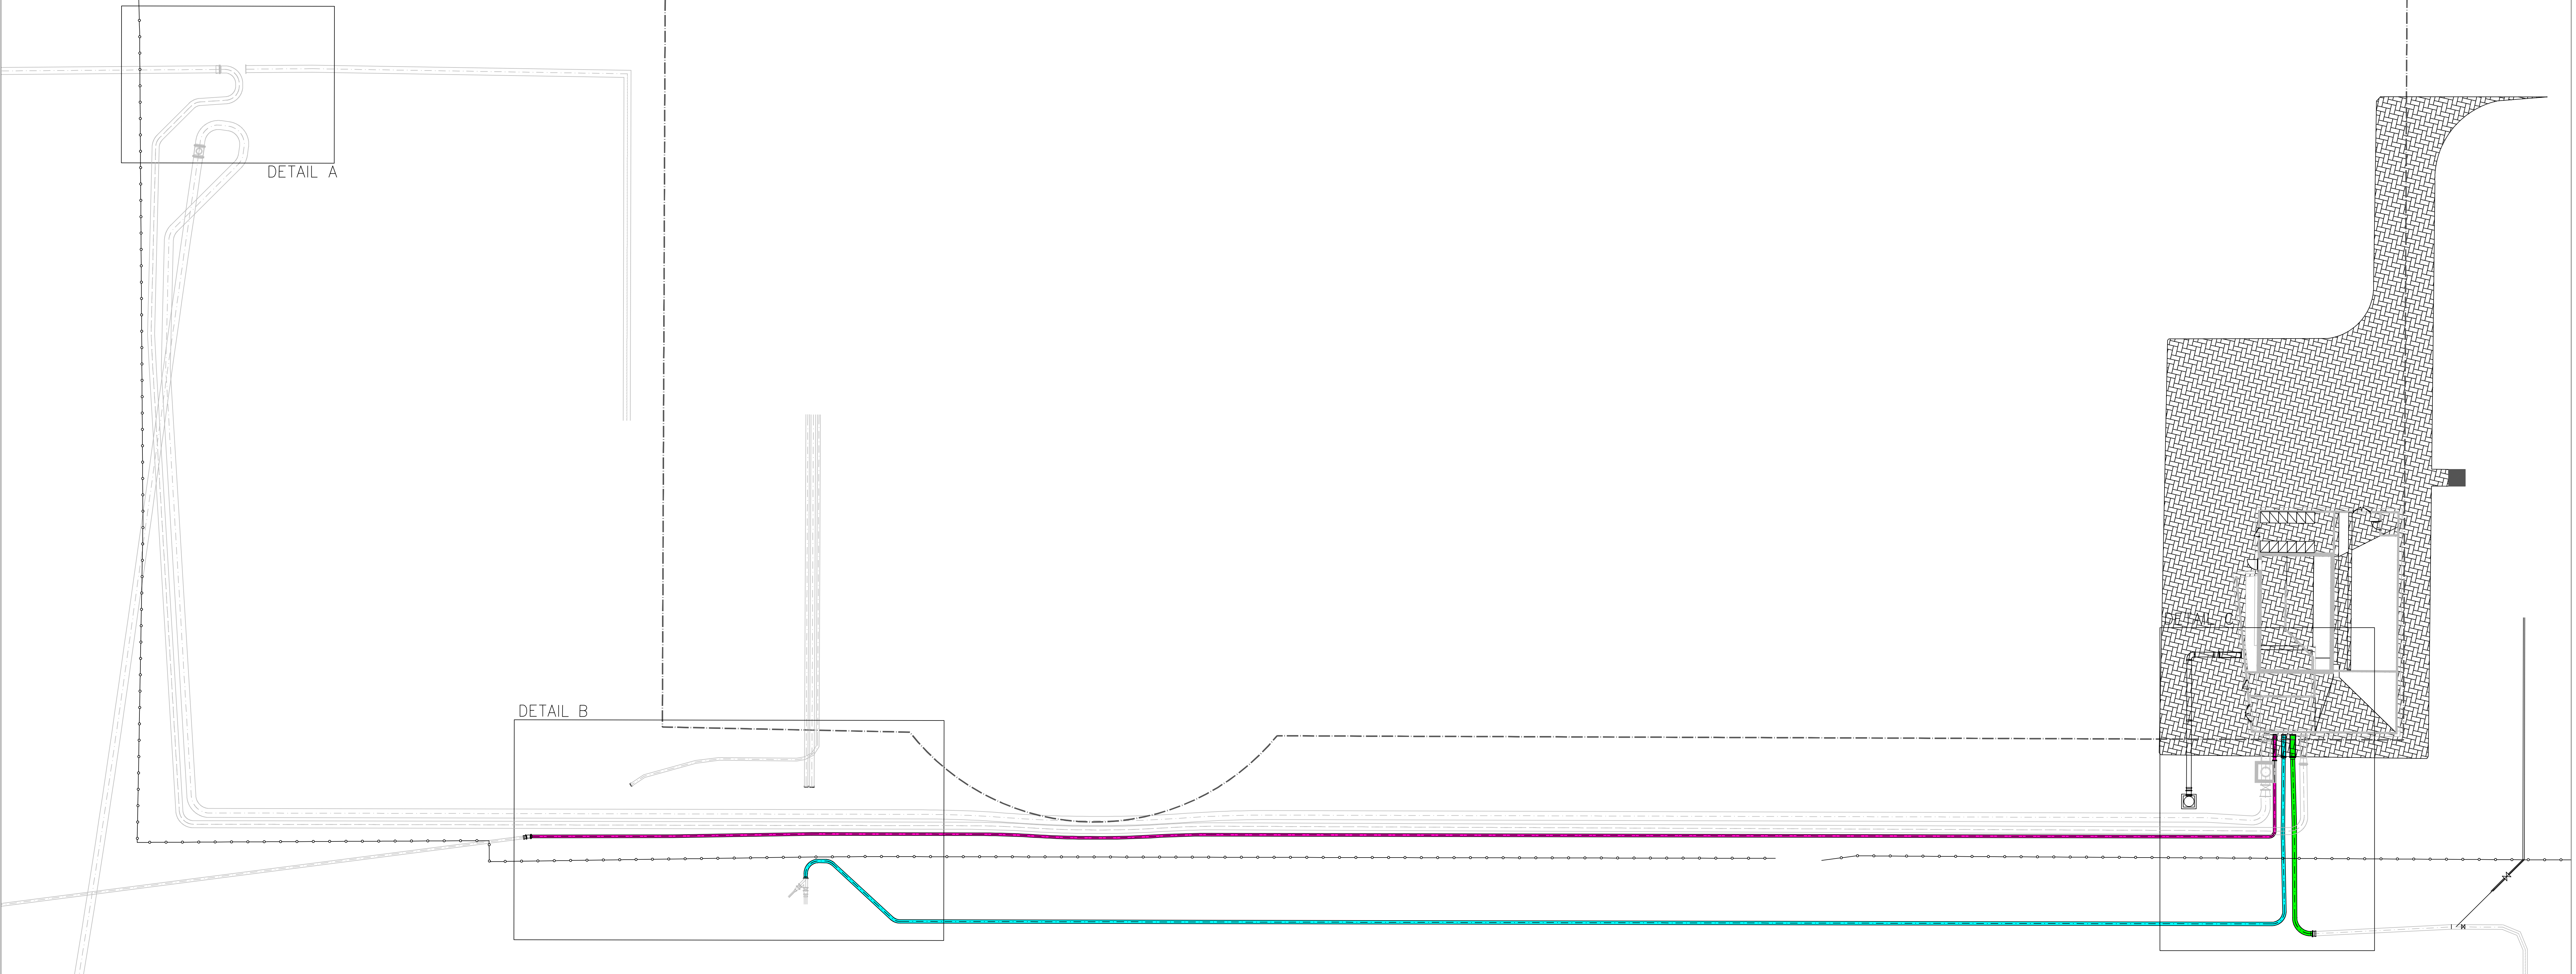


TOEKOMSTIGE SITUATIE
SCHAAL 1:200

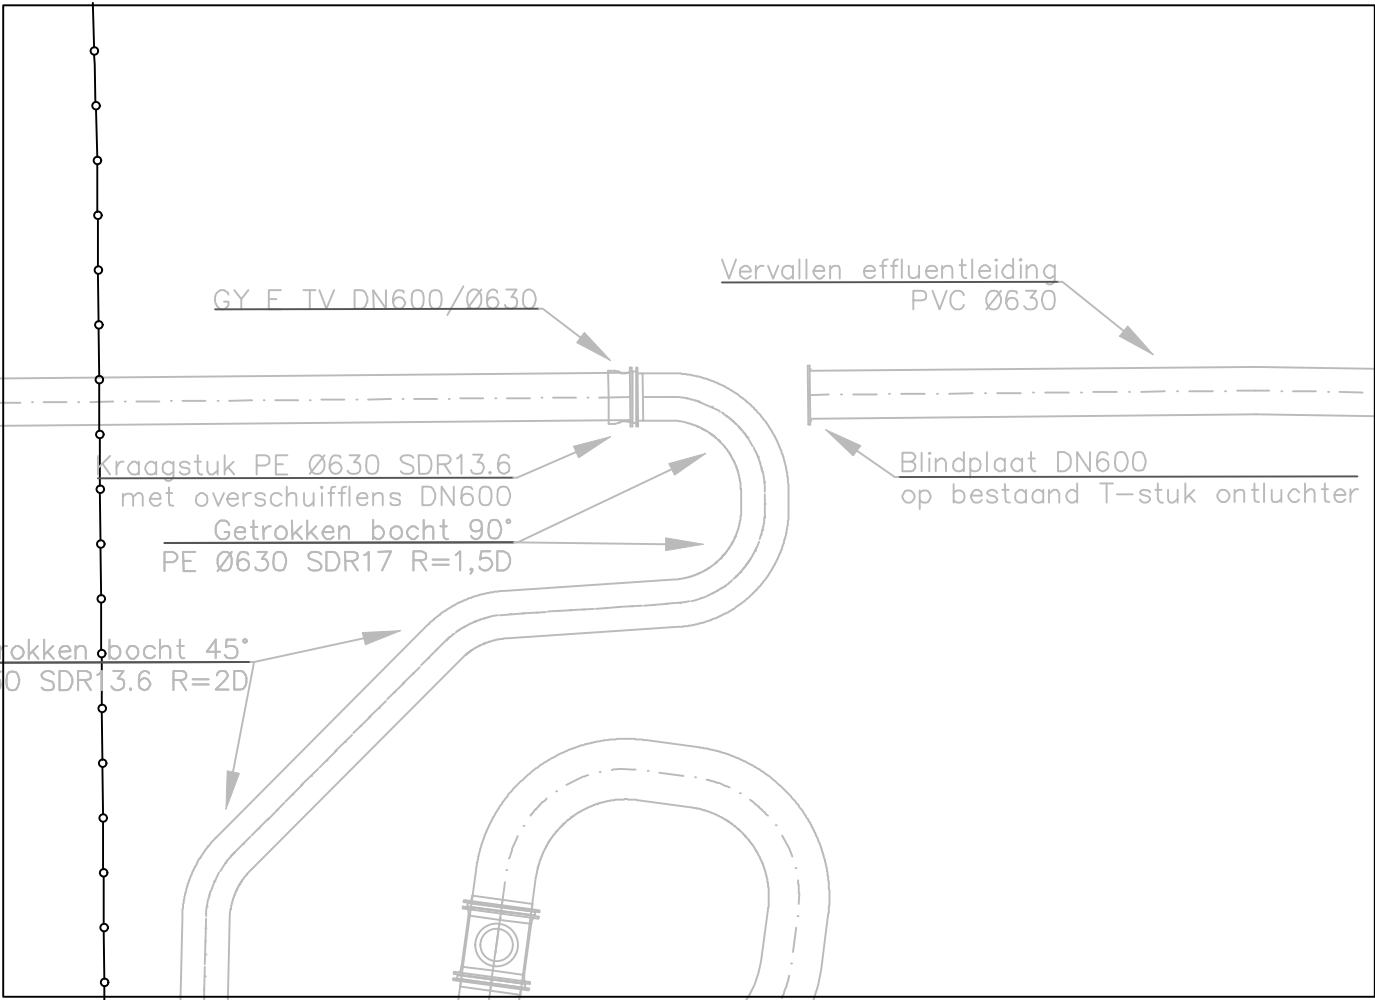

DETAIL A
SCHAAL 1:100

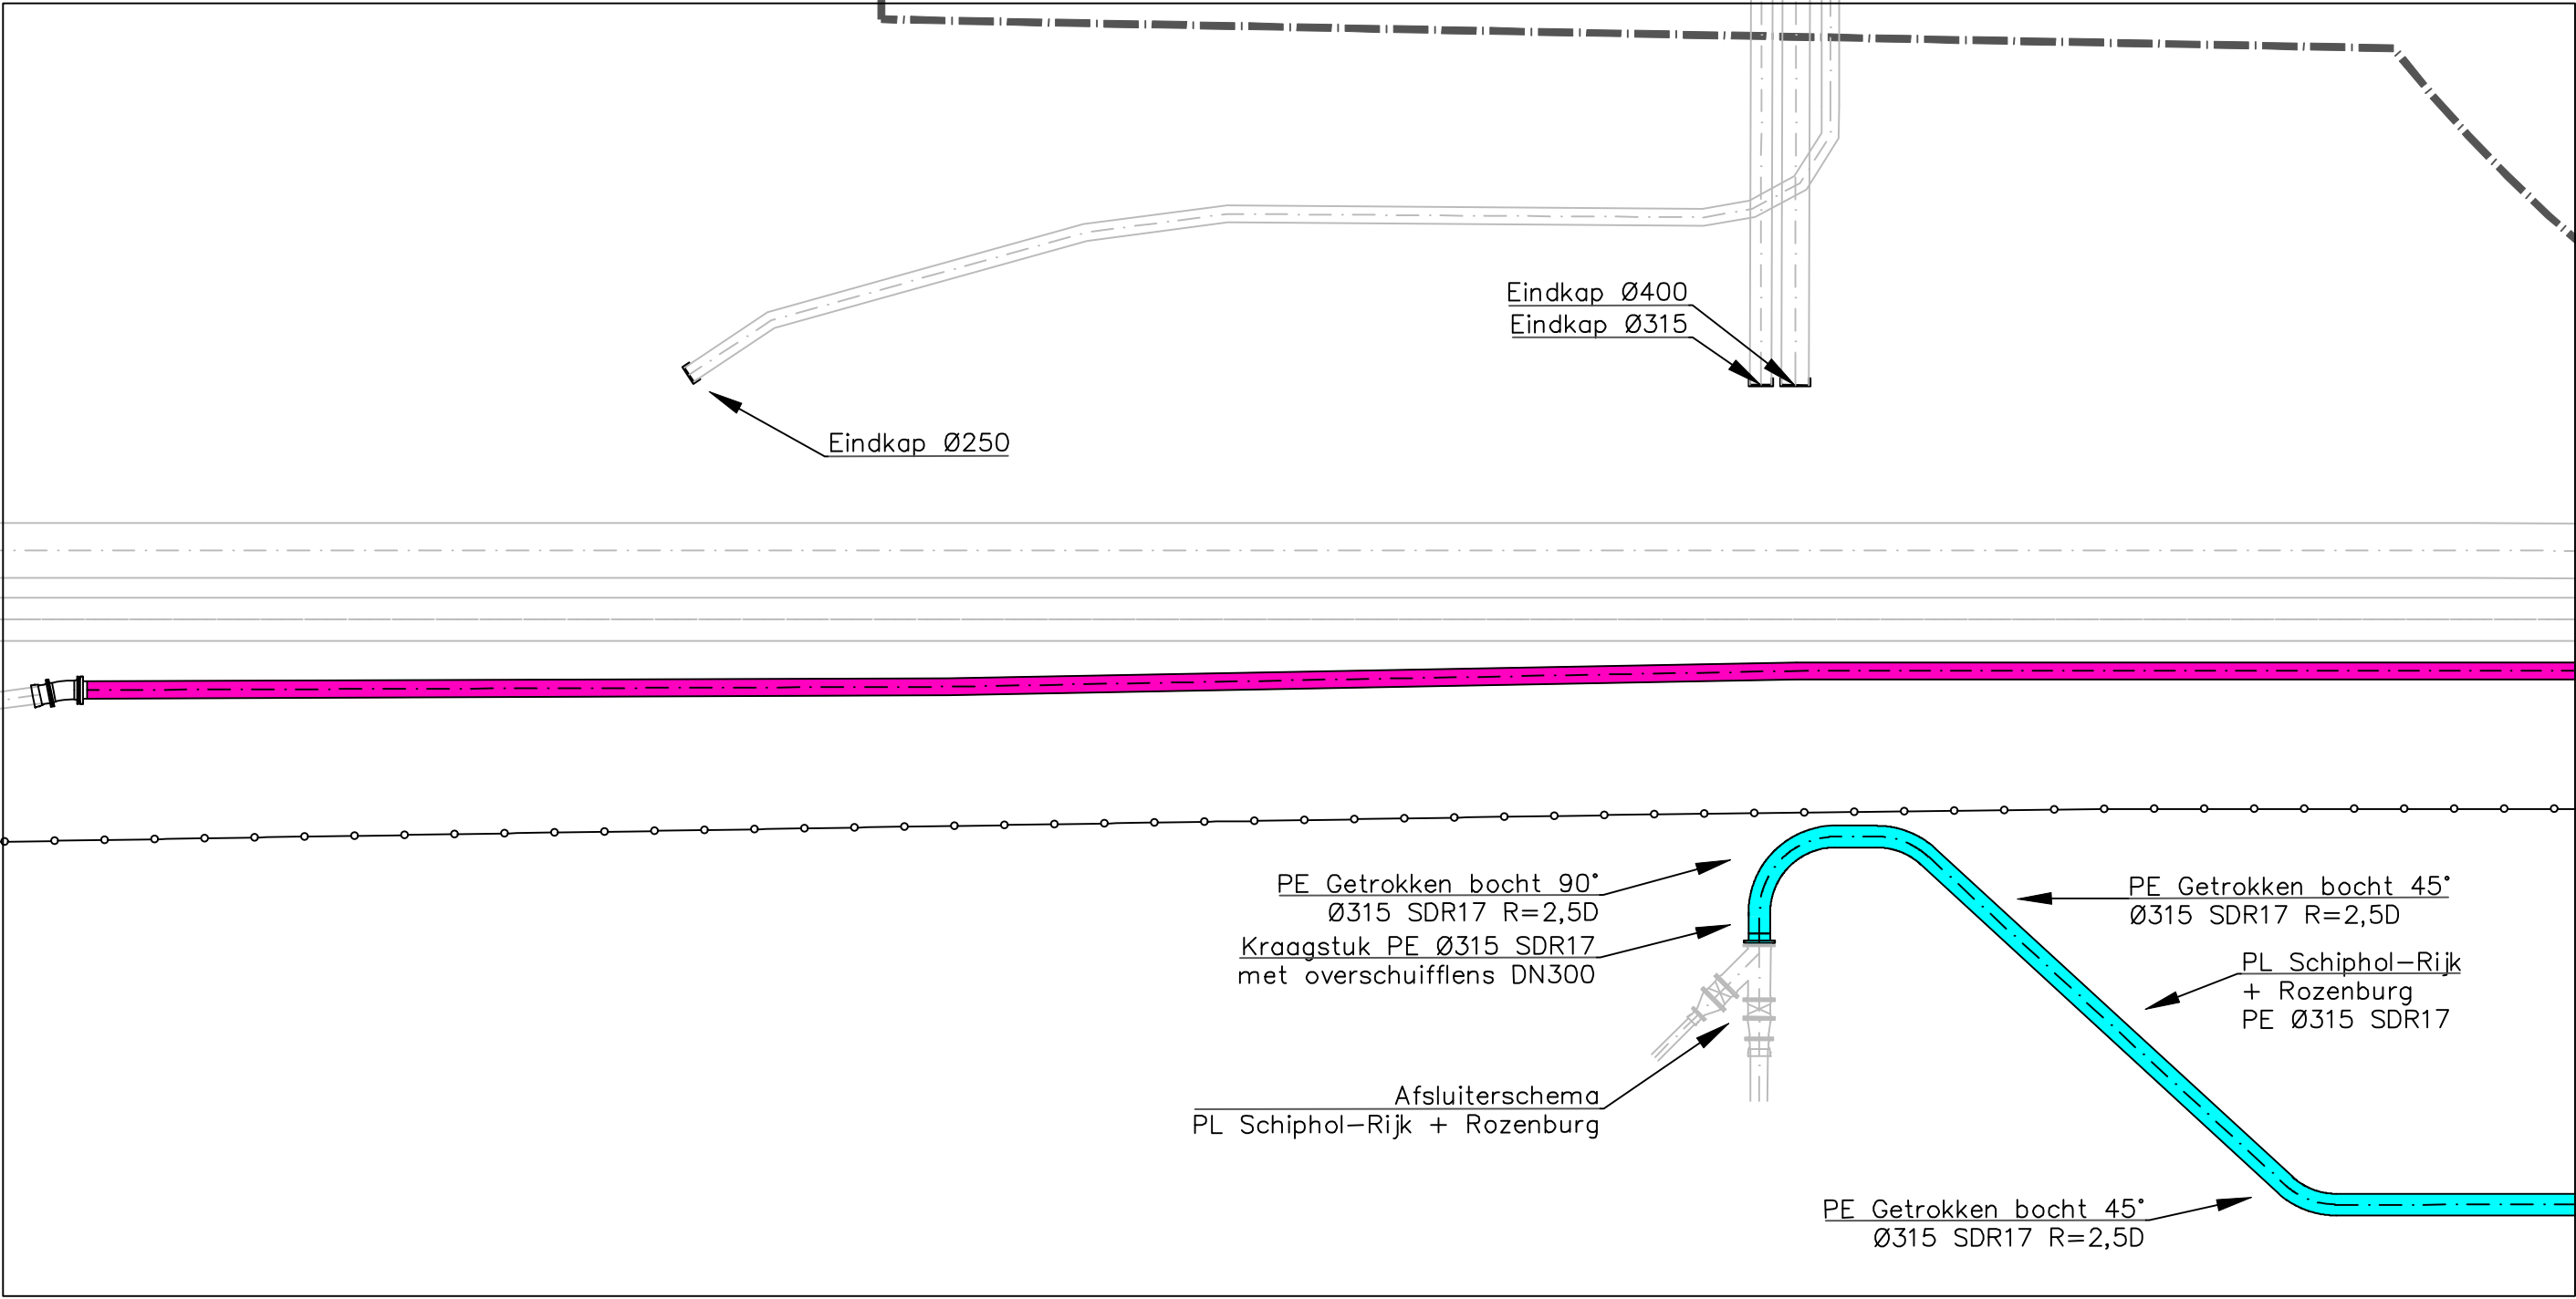

DETAIL B
SCHAAL 1:100

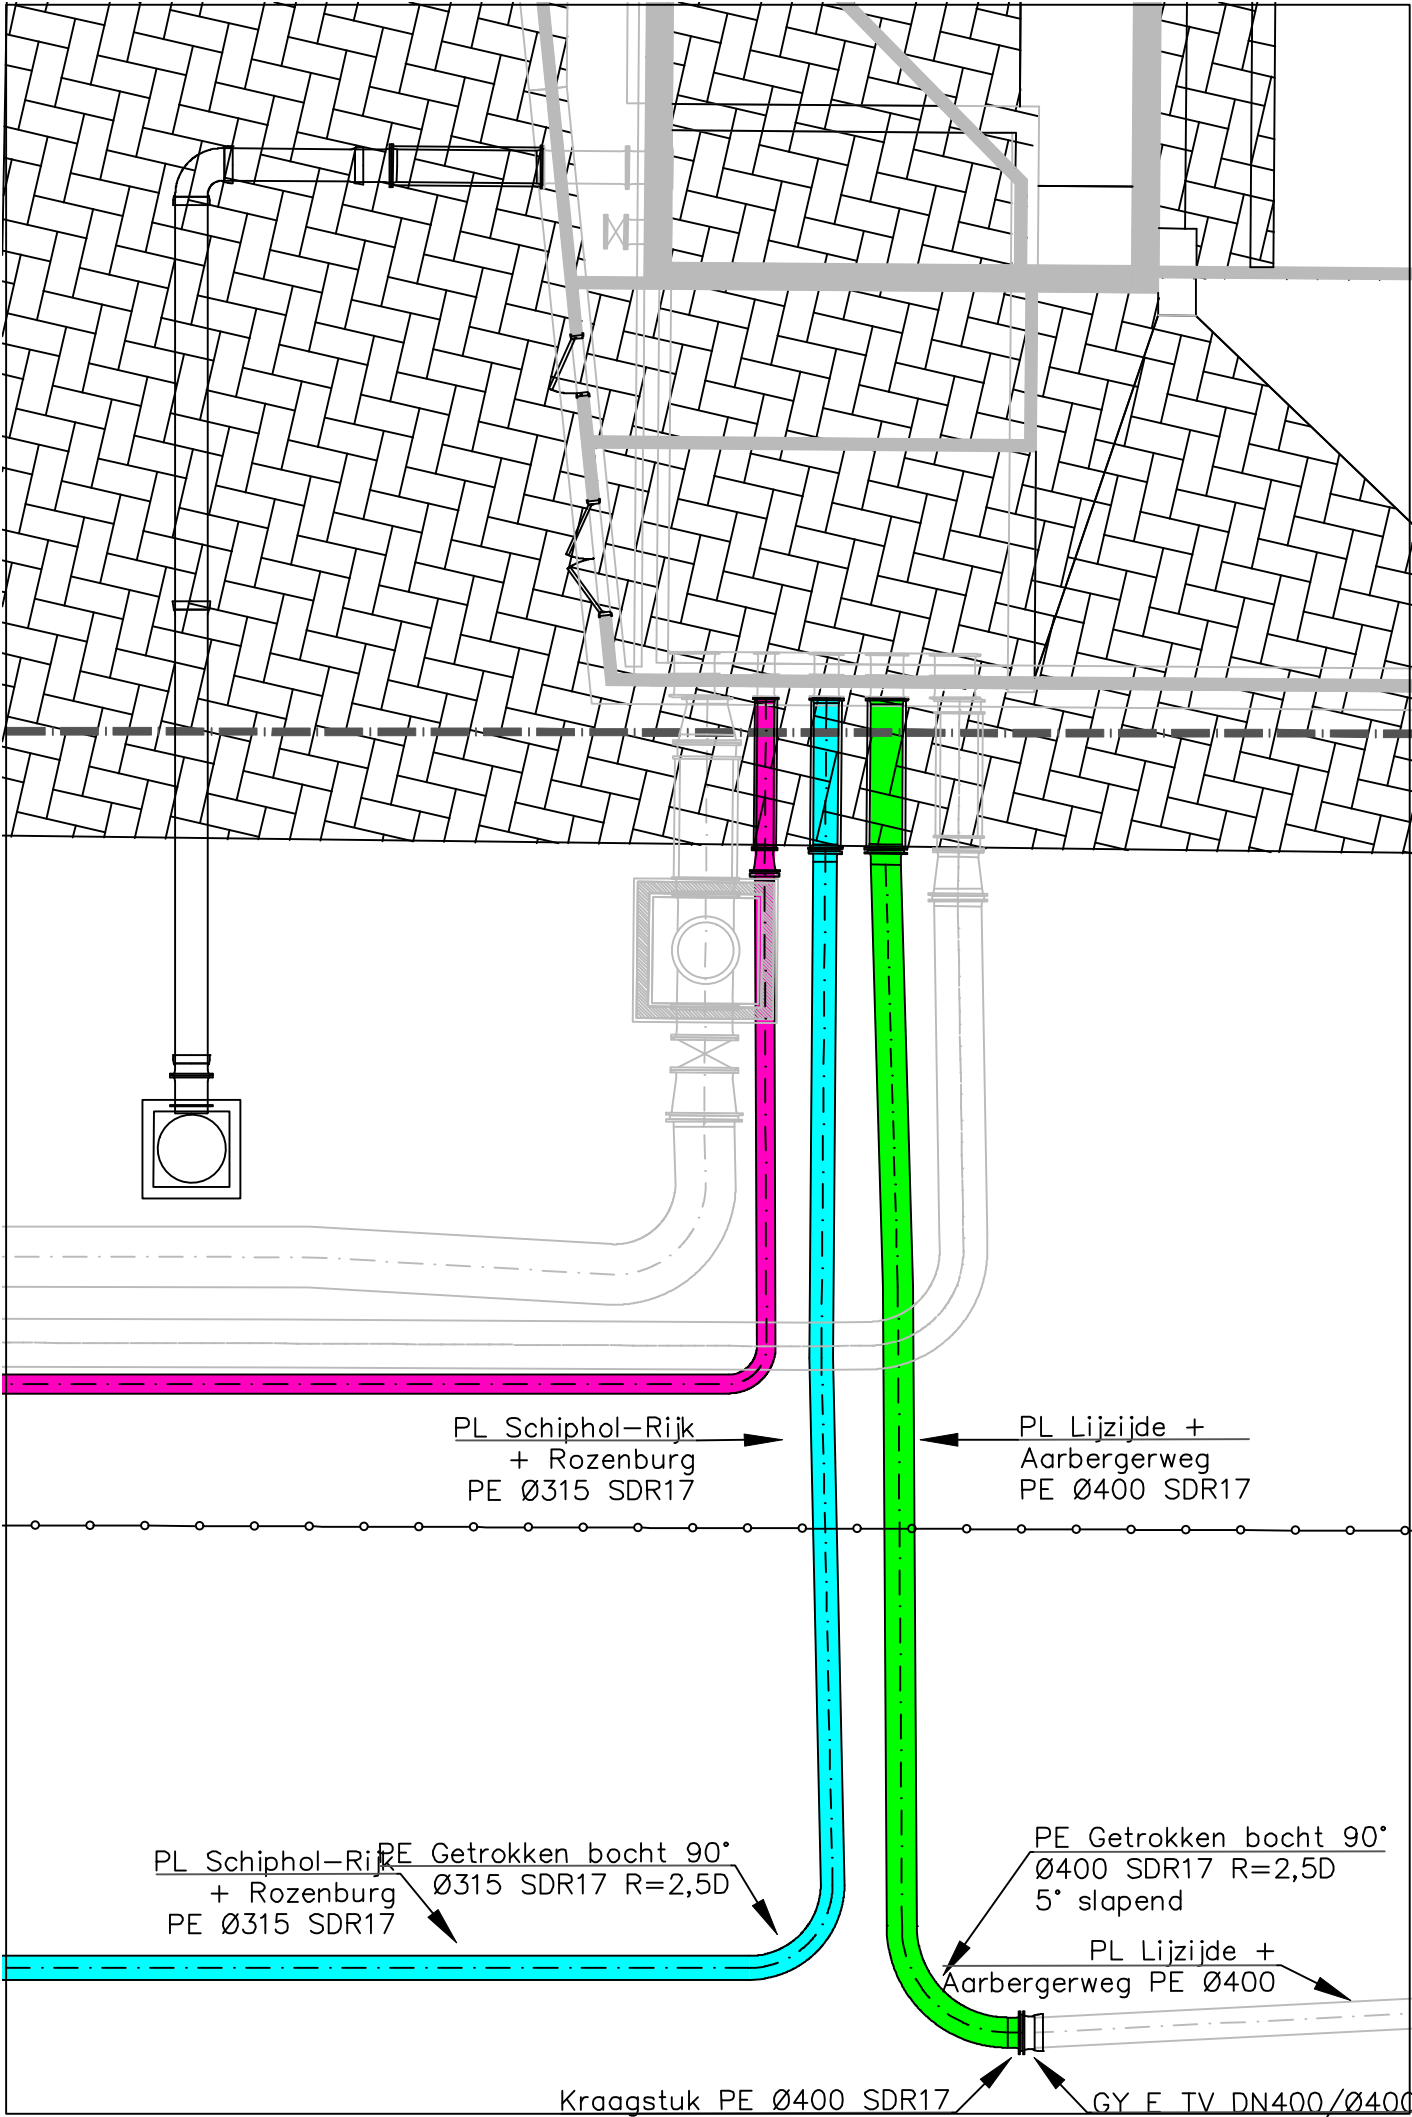

DETAIL C
SCHAAL 1:100

LEGENDA

- PL RIJSENHOUT PE 0800
- PL BLAAUWSTRAAT PE 0630
- PL LIJZIJDE + AARBERGERWEG PE 0400
- PL SCHIPHOL-RIJK + ROZENBURG PE 0315
- PL DOOTLOB PE 0250

BIJBEHOORENDE TEKENING:
RH 2080 022 002 GEMAAL RIJSENHOUT, Lengteprofielen aanvoer persleidingen

OPMERKINGEN:
Flensverbindingen van leidingen onderling in thermisch verzinkte uitvoering; de moeren/bouten en trekankers in thermisch verzinkte uitvoering, isometrisch passend, materiaal S/S/S. Onder de bouwkap en moer sluitringen toepassen in thermisch verzinkte uitvoering. Indien bout kleiner of gelijk aan M16, deze incl. toebehoren uitvoeren in S/S/S.

B. Ontwerper
A. Concept
vrij: ontwerper
get.:
e.d.

GEMAAL RIJSENHOUT
Overzicht aanvoer persleidingen