


13-06 Vlieland, Zeewering, Kabels en Leidingen Coupure

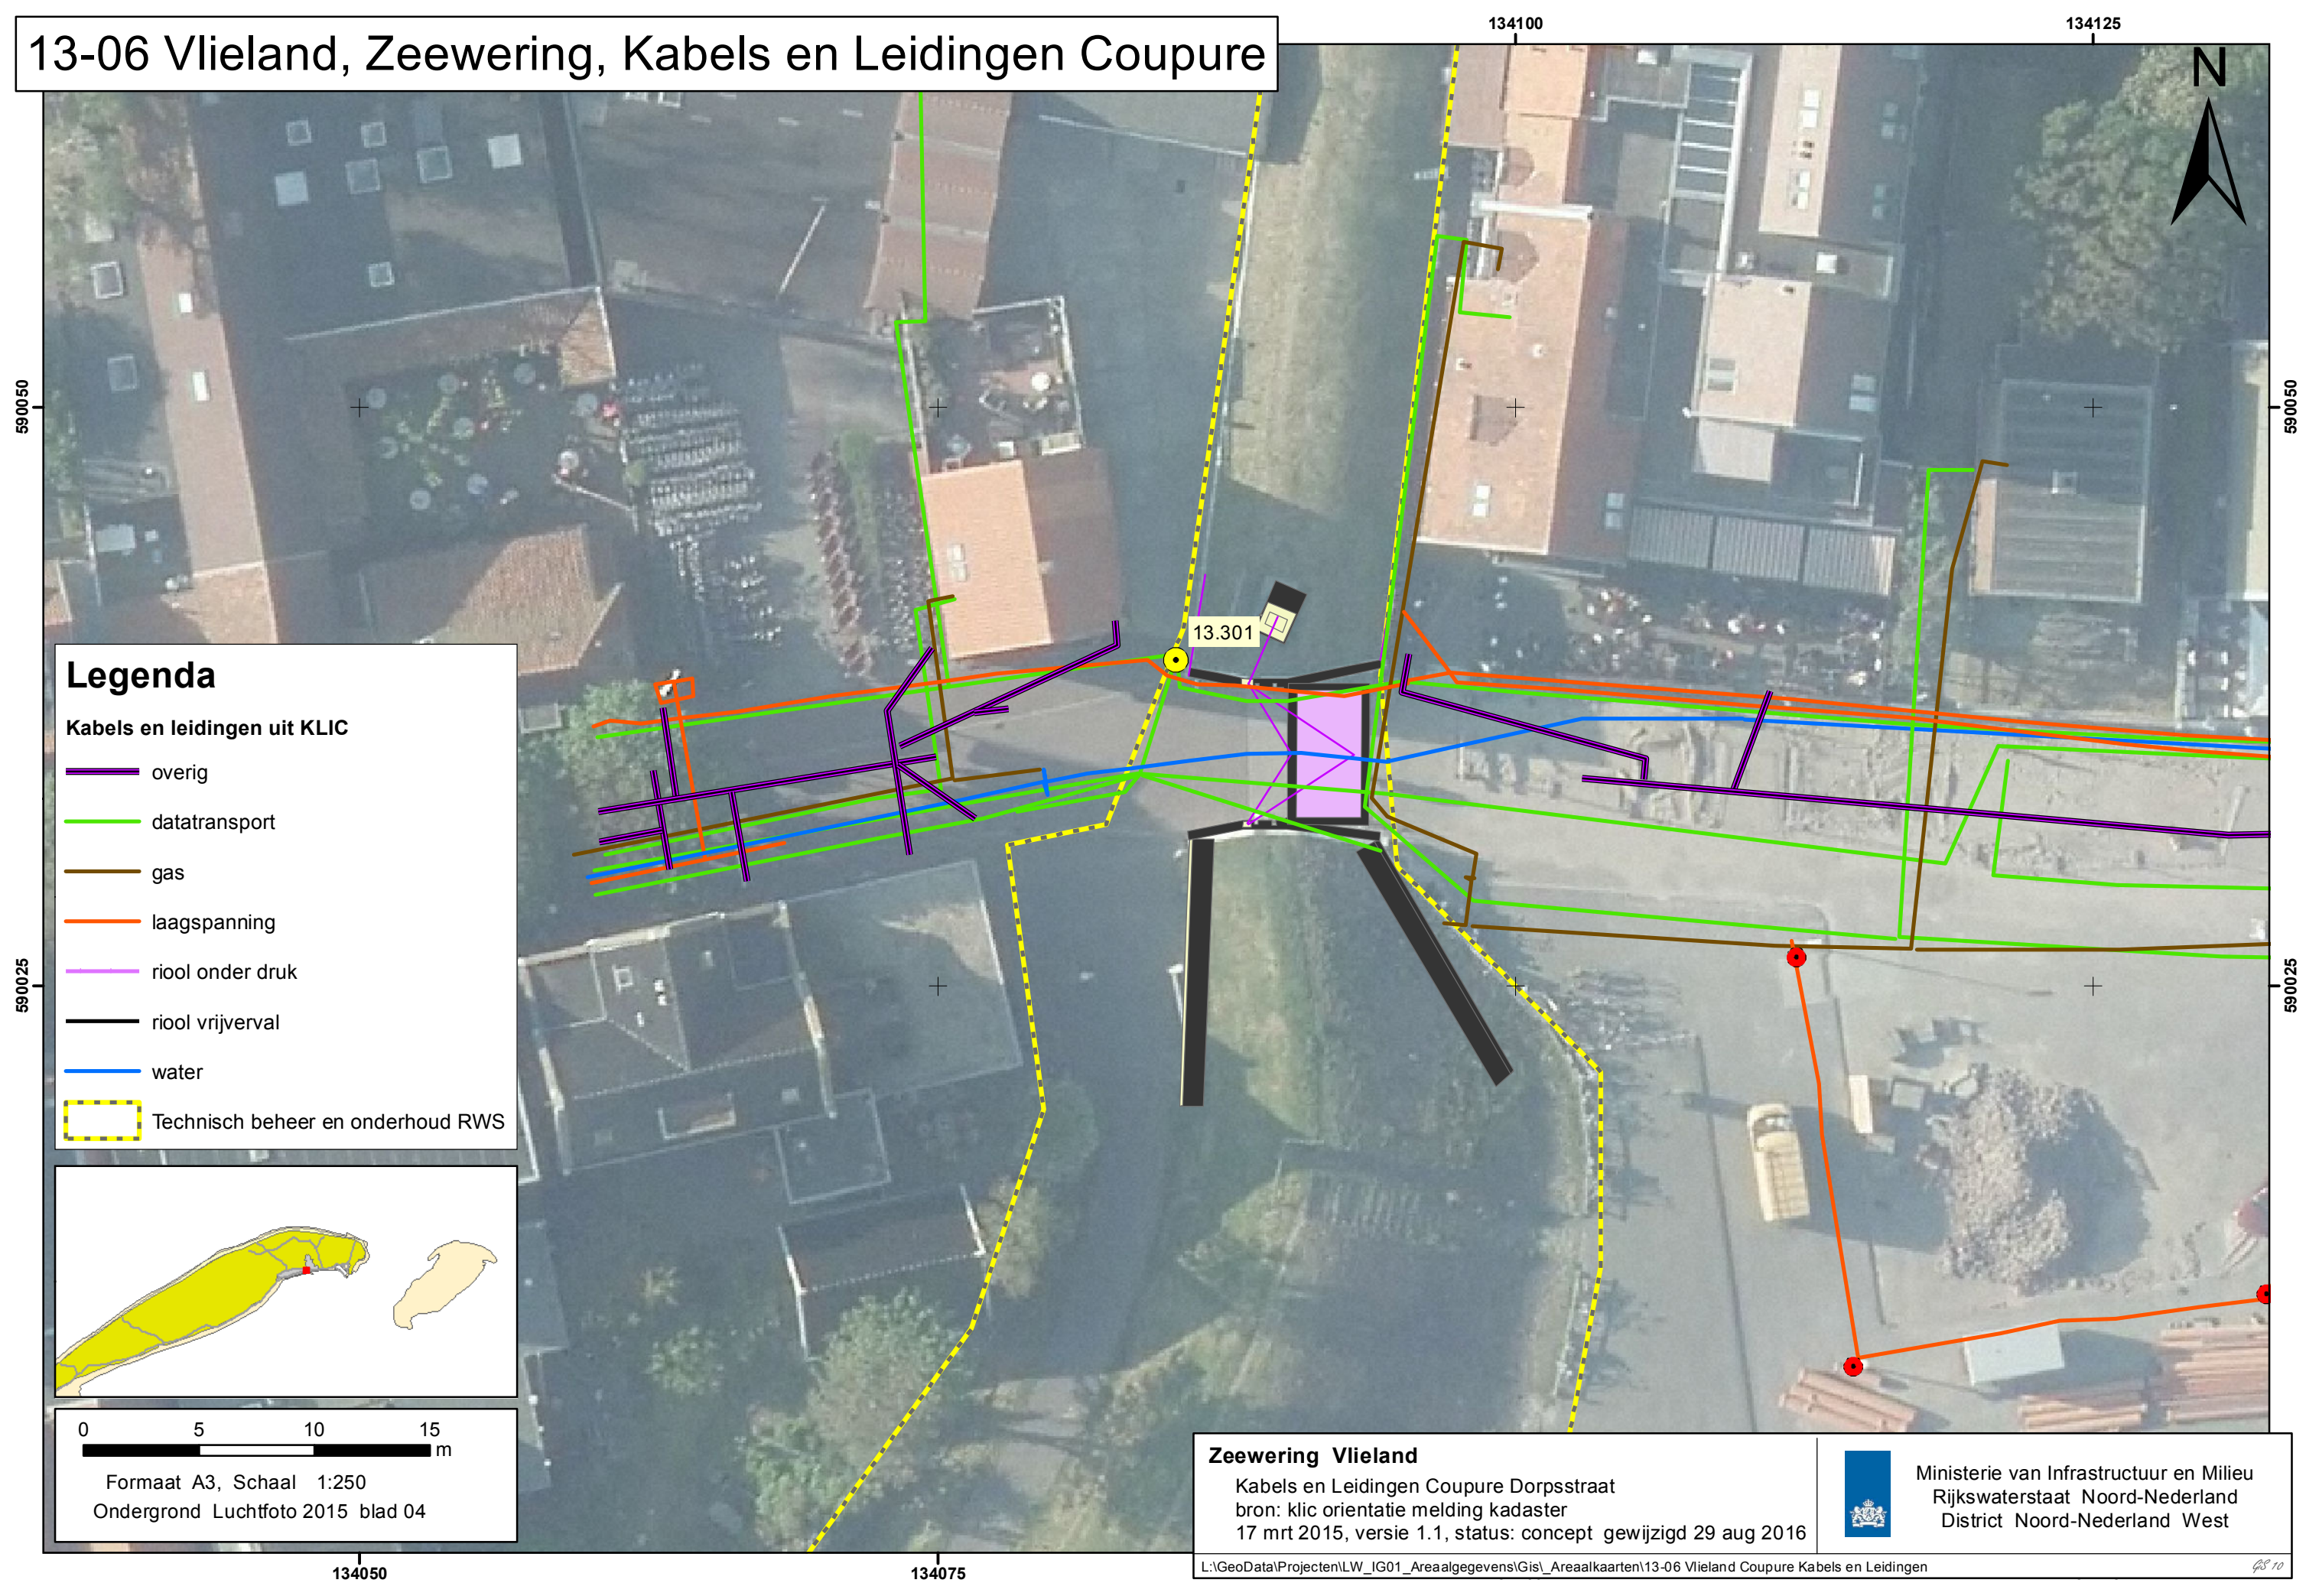

Legenda

Kabels en leidingen uit KLIC

overig

datatransport

gas


laagspanning

riool onder druk

riool vrijval

water

Technisch beheer en onderhoud RWS

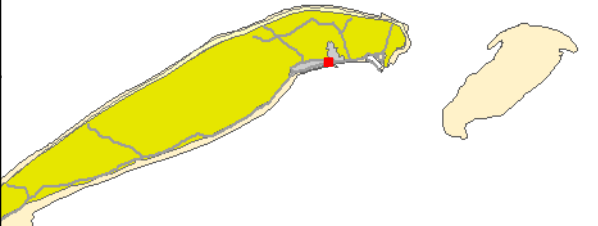

051015

m

Formaat A3, Schaal 1:250

Ondergrond Luchtfoto 2015 blad 04

Zeewering Vlieland

Kabels en Leidingen Coupure Dorpsstraat
bron: klic orientatie melding kadaster
17 mrt 2015, versie 1.1, status: concept gewijzigd 29 aug 2016



Ministerie van Infrastructuur en Milieu
Rijkswaterstaat Noord-Nederland
District Noord-Nederland West