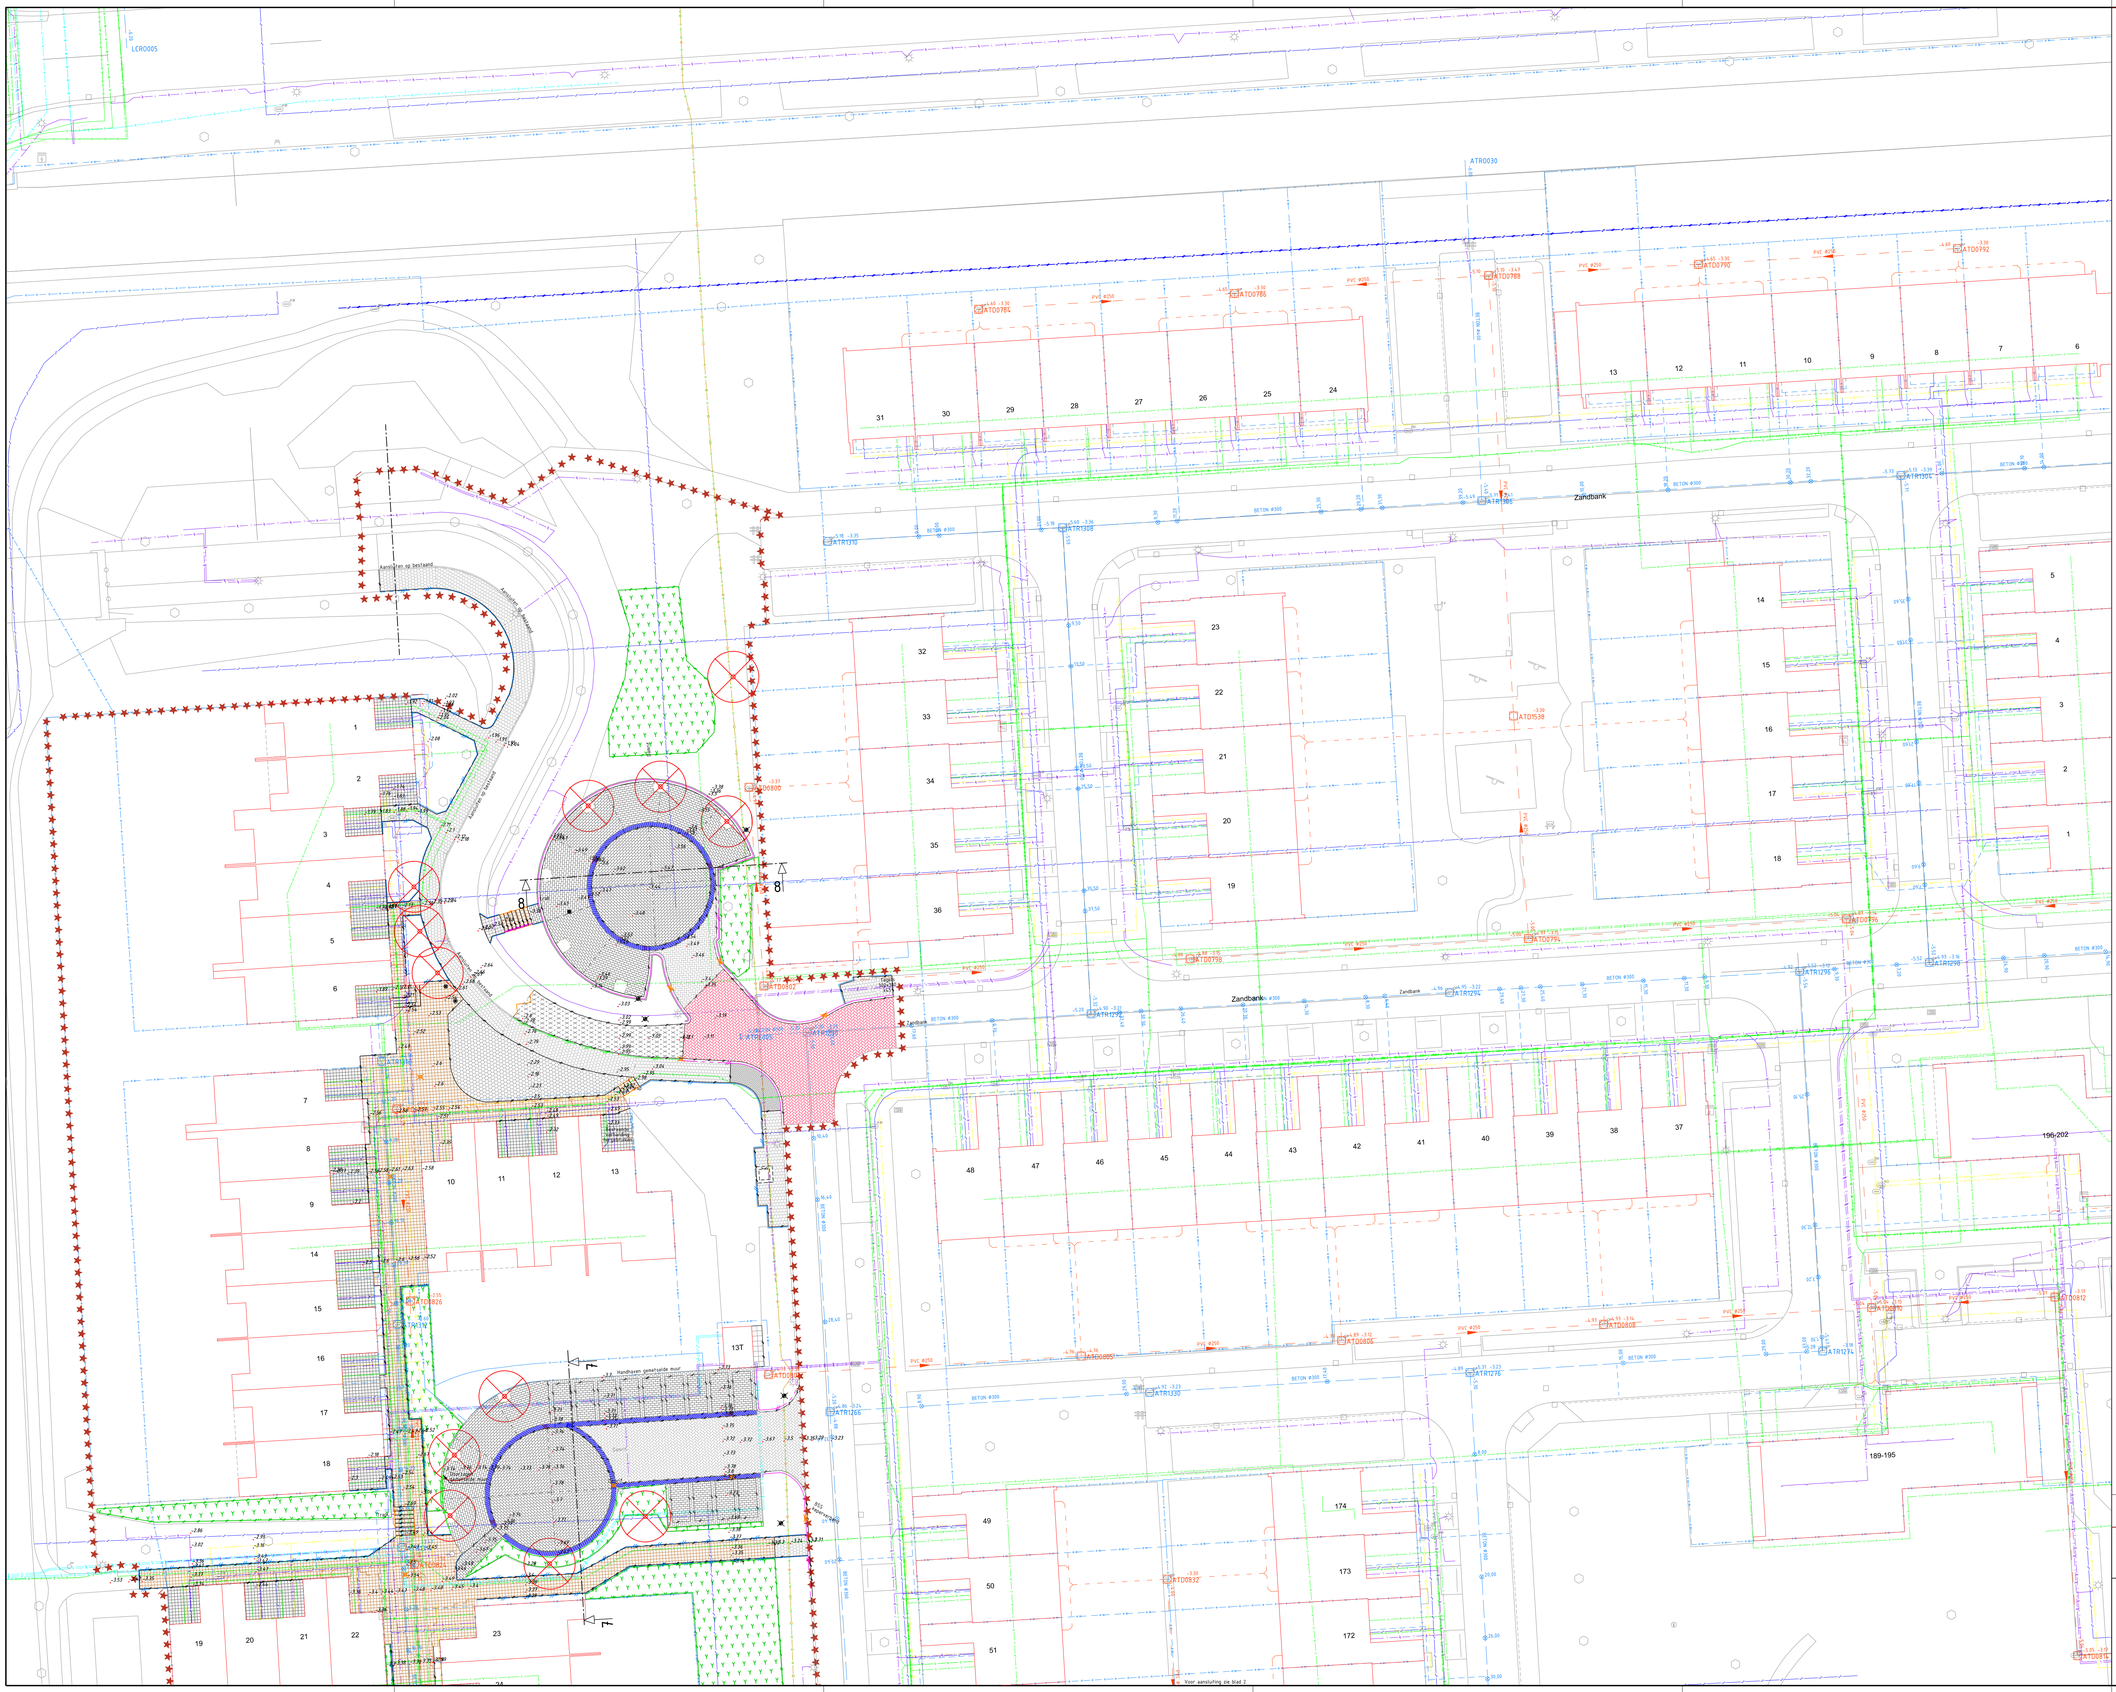
Zandbank
Aansluiten op bestaand
Aansluiten op bestaand
Aansluiten op bestaand