


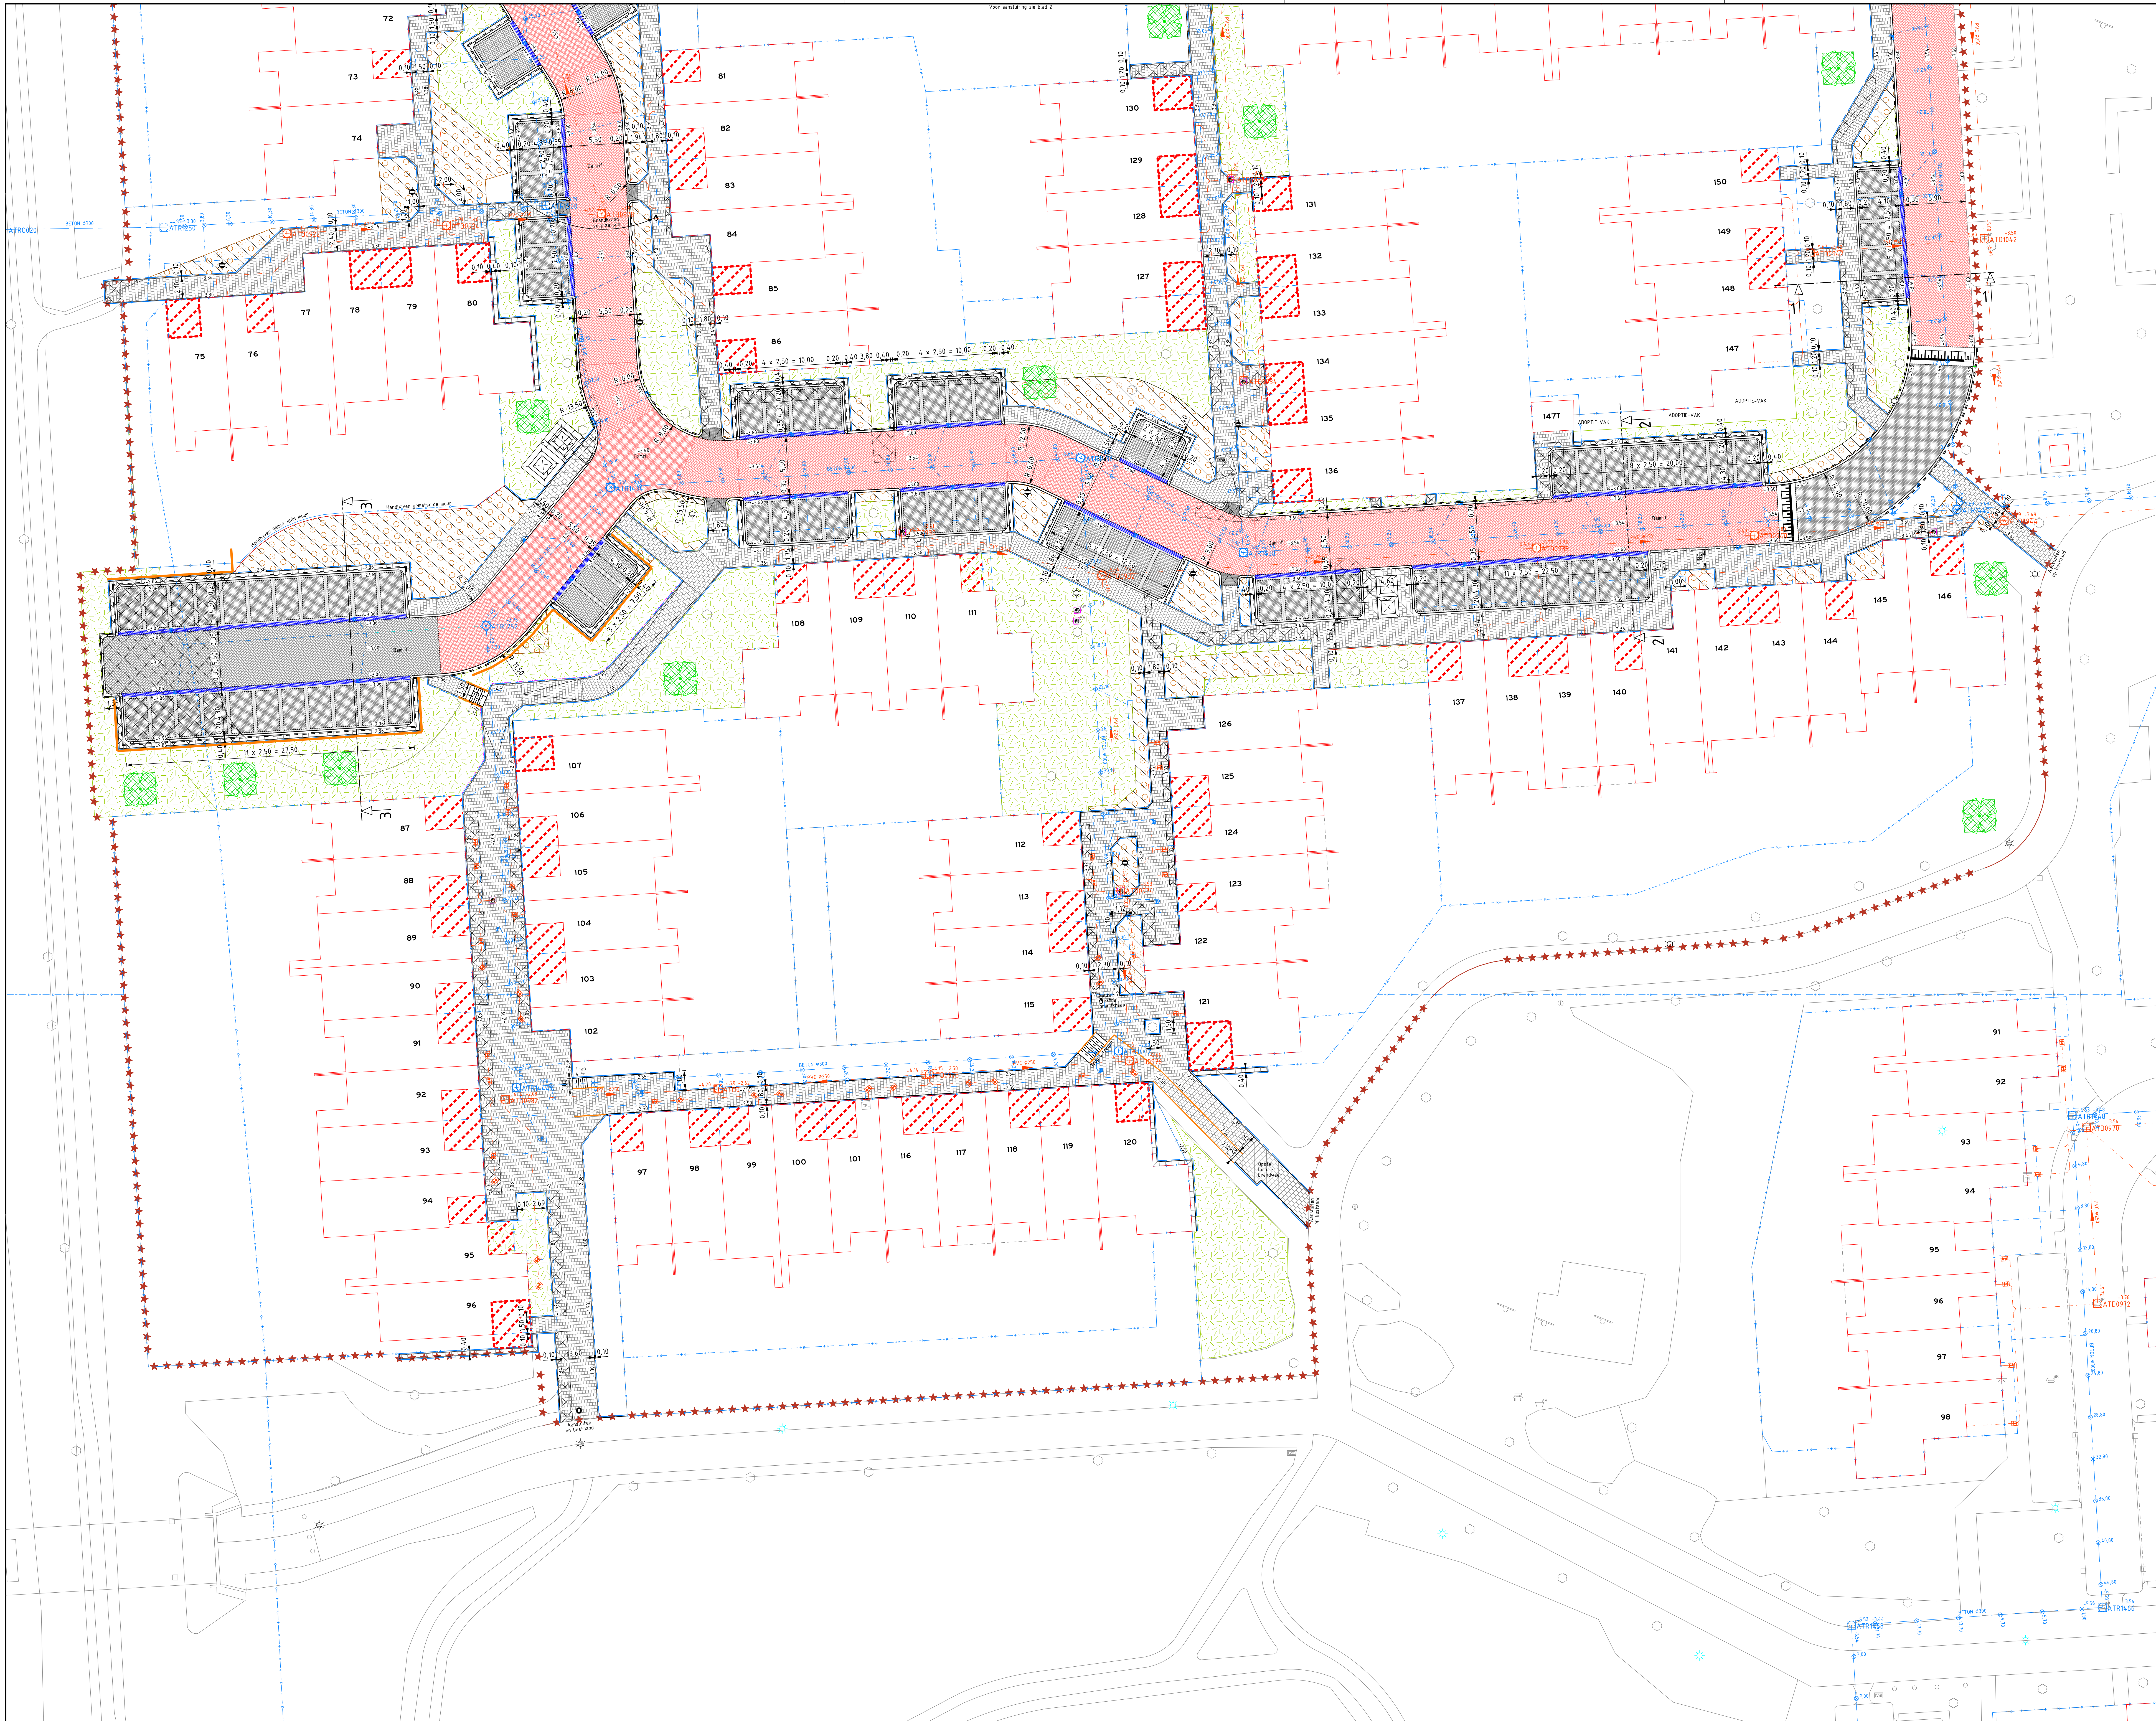


## LEGENDA

- |                                                                                       |                                                                                           |
|---------------------------------------------------------------------------------------|-------------------------------------------------------------------------------------------|
|    | Bezielde beleving                                                                         |
|    | Bezielde percepties                                                                       |
|    | Werkplan                                                                                  |
|    | Bezielde baan                                                                             |
|    | Nieuw aan te leggen hoogte                                                                |
|    | 2 Profiel locale                                                                          |
|    | Aanbrengen tegels 30x30Bleek kleur grijs                                                  |
|    | Aanbrengen tegels 30x30Bleek kleur grijs                                                  |
|    | Aanbrengen betonnenkies keermantel haperverband kleur edelstrafriet                       |
|    | Aanbrengen betonnenkies keermantel haperverband kleur rood                                |
|    | Aanbrengen betonnenkies keermantel vliegbetondeband kleur astrafriet (P-vakken majest)    |
|    | Aanbrengen betonnenkies keermantel halfvliegbetondeband kleur edelgrijs (P-vakken oronde) |
|    | Aanbrengen BSS defformaat halfvliegbetondeband grijs MVA-afrijden                         |
|    | Aanbrengen dubbeltrekken halfvliegbetondeband kleur grijs                                 |
|    | Aanbrengen tegels 30x30Bleek kleur grijs, op kanten contrada                              |
|    | Herhalen verharding, voor soort zo situatie                                               |
|    | Aanbrengen esdtegel 5 strekken defformaat BSS                                             |
|    | Refuysgrens                                                                               |
|    | Aanbrengen opstrijkmantel 100x200 mm                                                      |
|    | Aanbrengen opstrijkmantel 100x200 mm, geteeld in de beten                                 |
|    | Aanbrengen trottoirband 180/200x200 mm                                                    |
|    | Aanbrengen trottoirband 180/200x200 mm, geteeld in de beten                               |
|    | Aanbrengen uitrijgaten 48x48x60mm                                                         |
|    | Aanbrengen trapstapen 30x30x60mm                                                          |
|    | Aanbrengen trapstapen 30x30x60mm                                                          |
|    | Aanbrengen i-keermantel beten                                                             |
|    | Bestand DMA riol                                                                          |
|    | Bestand DMA riol                                                                          |
|    | Aanbrengen koken verharding 4 90 cm (grijs)                                               |
|    | Aanbrengen marmerbus 100x100x100mm                                                        |
|    | Aanbrengen trottoirband met kollektieafdeling P.V. 400 mm (grijs)                         |
|    | Aanbrengen trottoirband met kollektieafdeling P.V. 400 mm (grijs)                         |
|    | Op hoogte te stellen straatput 100x100 mm, goud aanbrengen rechtsonder betonnen paal      |
|   | Op hoogte te stellen brandaanbrengen rechtsonder betonnen paal                            |
|  | Op hoogte brengen bestaande DMA uitrijgaten                                               |
|  | Op hoogte brengen bestaande Vuk uitrijgaten                                               |
|  | Aanbrengen grondniet met uitsluitende paal                                                |
|  | Aanbrengen vaste paal                                                                     |
|  | Aanbrengen lichtbakken 100x40x50                                                          |
|  | Aanbrengen gestrakte draapel                                                              |
|  | Aanbrengen draapel markering kleur wit                                                    |
|  | Bezielde te handhaven lichtkast                                                           |
|  | Door derden te plaatsen lichtkast                                                         |
|  | Door derden te verplaatsen ondergrondse container                                         |
|  | Ontbrengen grond en aanbrengen nieuw zandvul van 500 mm onder bestaande maandelijks       |
|  | Ontbrengen zand en aanbrengen heugte 500 mm onder bestaande maandelijks en maandelijks    |
|  | Grond ontbrengen 50 cm en aanvullen met heugte 50 cm en opbrengen. Ontbrengen opbrengen   |
|  | Door te opbrengen bestaande 100                                                           |
|  | Door derden aan te brengen baan                                                           |
|  | Aanbrengen uitrijgaten verhardend BSS met flapsel                                         |

Maten in meters, tenzij anders vermeld  
 Materiaalmaten in mm, tenzij anders vermeld  
 Peilmaten in meters f.o.v. N.A.P., tenzij anders vermeld

| Projectnummer | Documentsoort | Besteknummer | Bestandsnaam      | Tekeningnummer |
|---------------|---------------|--------------|-------------------|----------------|
| 1220700       | Verhandingen  | 24-015       | 122-002-00019.dgn | 122-002-00019  |
| Schaal        | Formaat       | Blad van     | Tekenaar          | Versie         |
| 1:200         | A0            | 1 4          | fwseijen          |                |

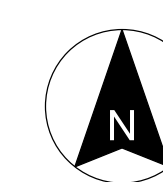

|                                                                                       |                                                |
|---------------------------------------------------------------------------------------|------------------------------------------------|
|  | GO Damrif<br>Aanbrengen nieuwe verharding<br>- |
|---------------------------------------------------------------------------------------|------------------------------------------------|