


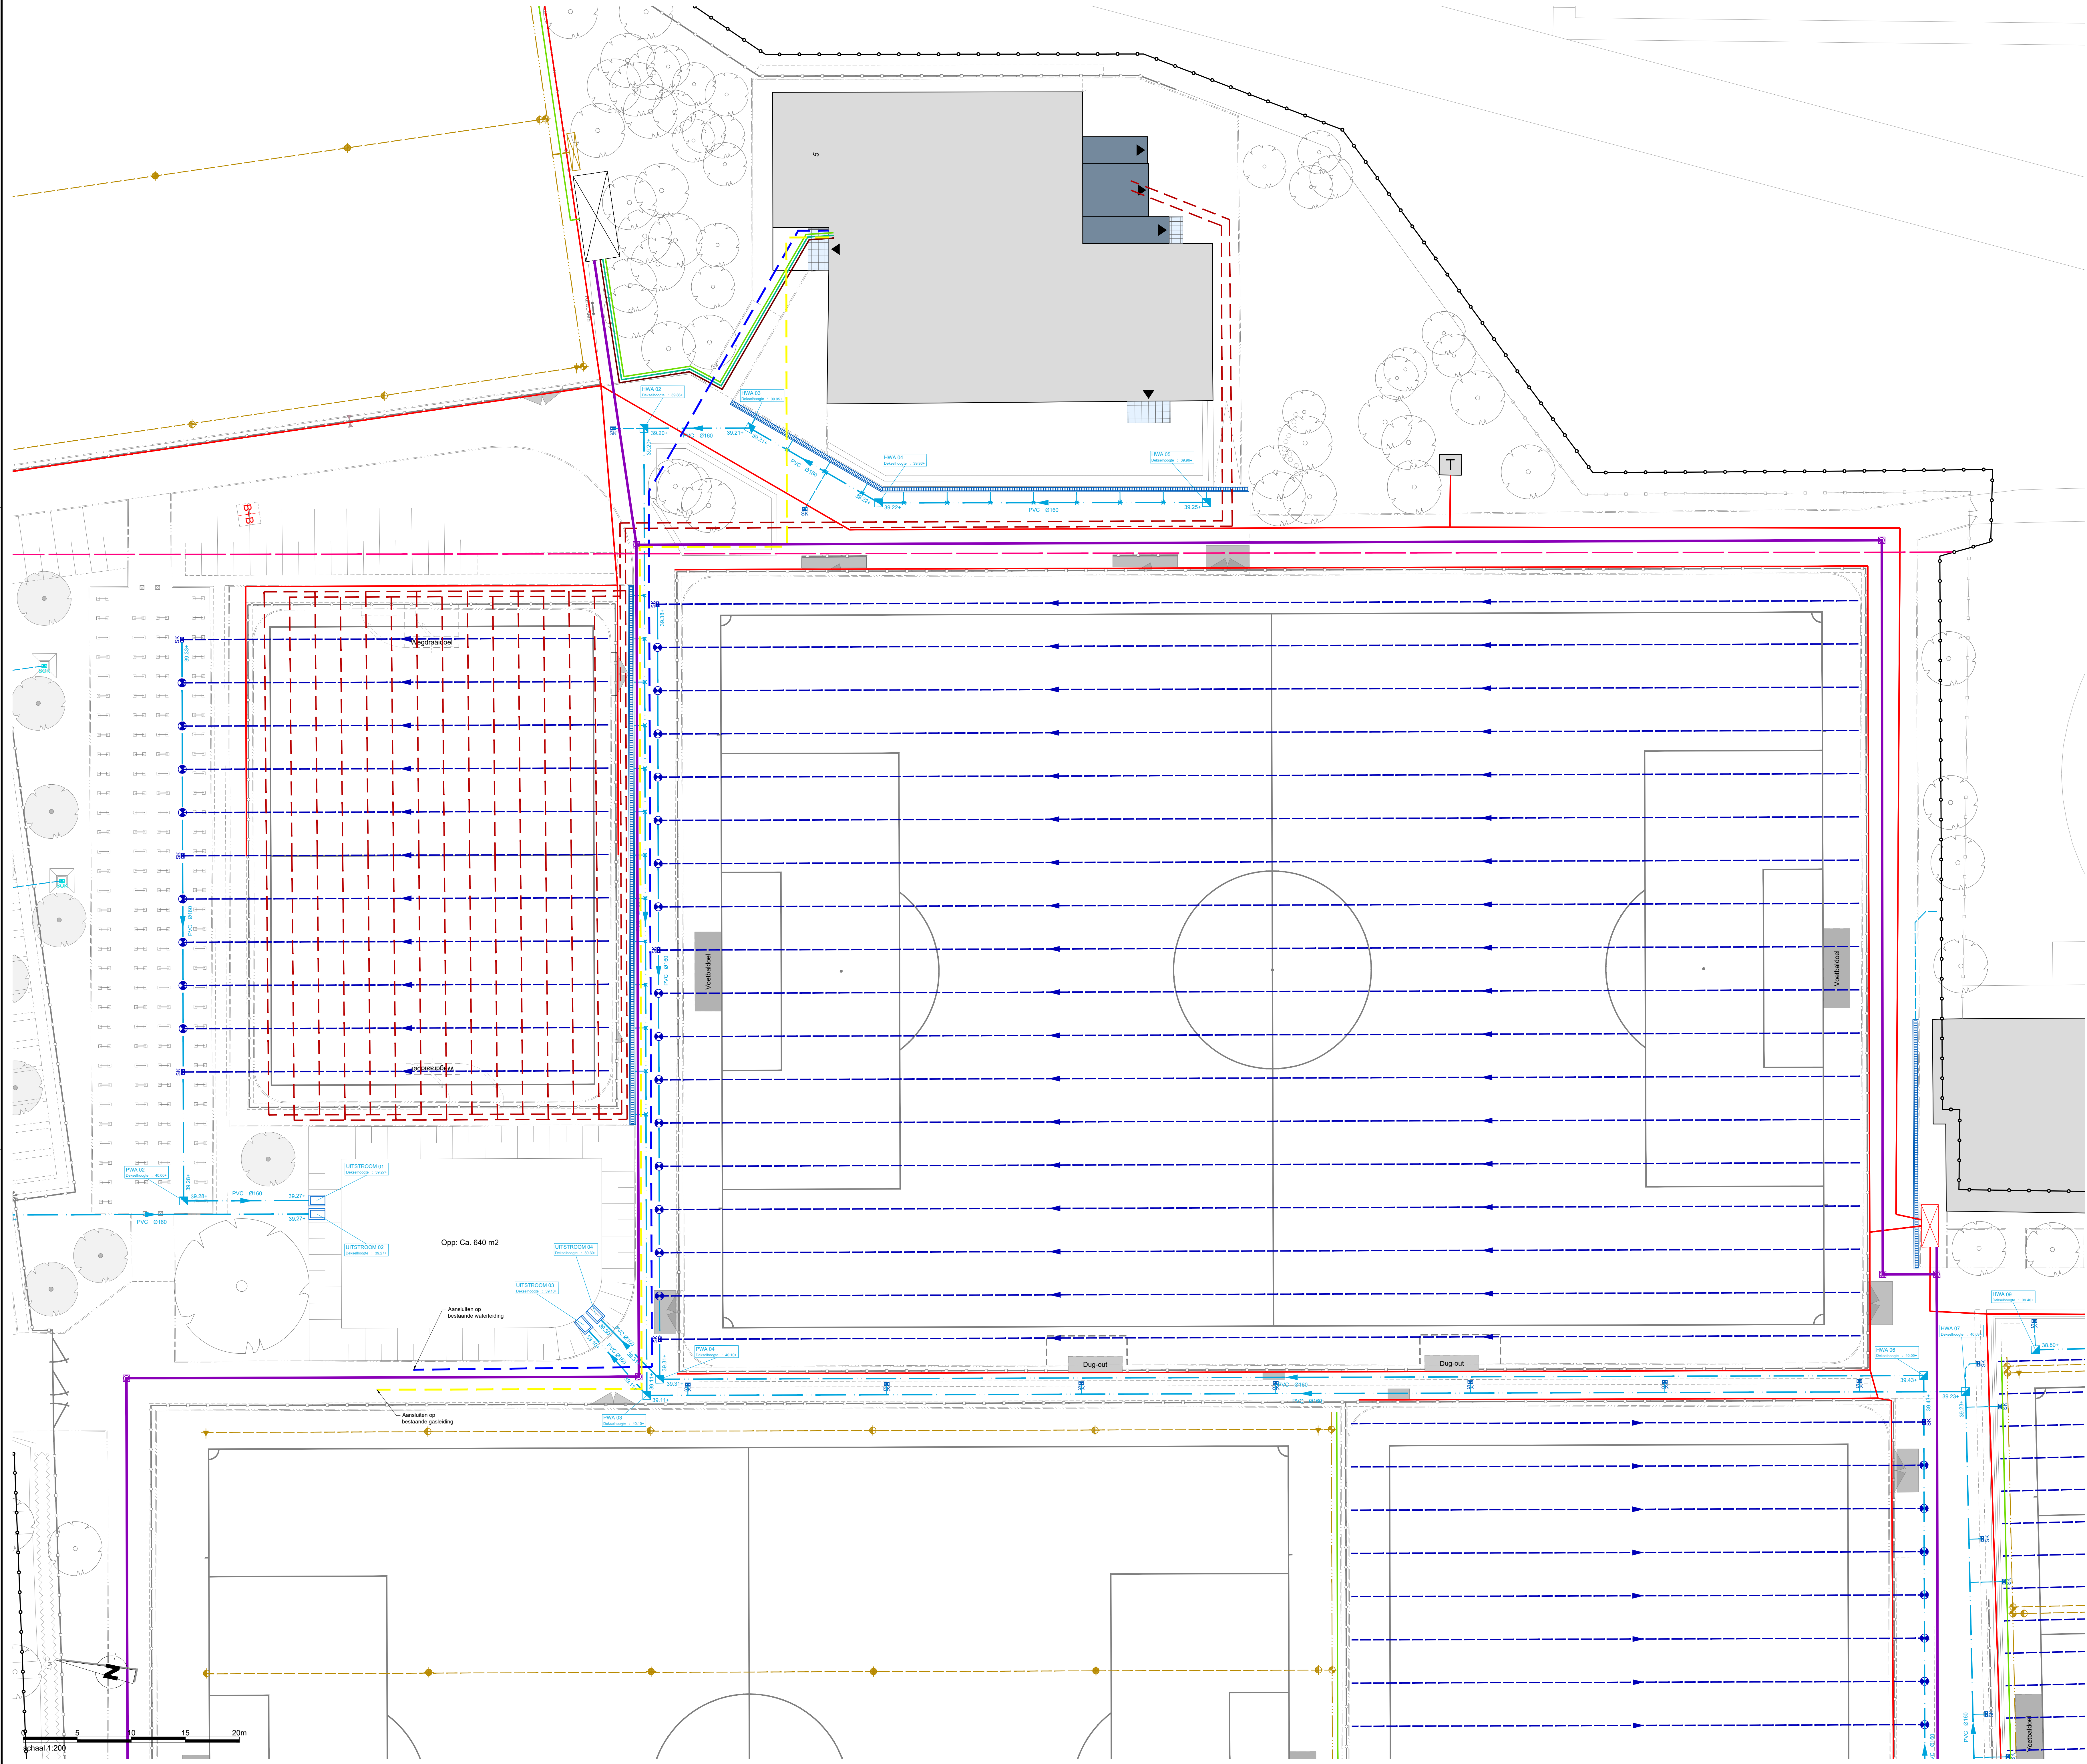

Algemeen

- Bestaande bebouwing**
incl. transformator
- Toekomstige bebouwing**
- Doorgang bebouwing**
- Werkgrens**
- Talud**
l.b.v. aanduiding hoogtevverschillen

Drainage

- Doorspuitput (Drain)**
Type: conform beslek
(zeelst onder maaiveld)
- Drainage**
Type: conform beslek
- Doorspuitput**
Type: conform beslek
(Drainageput met doorspuitvoorziening en rooster van een open kolktrap (zeelst op maaiveld))

Overige K&L


- Bestaand nutstracé**
Ligging indicatief
- Persleiding (DWA)**
Bosland
- Mantelbuis**
Type: conform beslek
- Laagspanningskabels**
Type: conform beslek
- Trekput**
Type: conform beslek
- Collectorveld leiding**
Type: conform beslek
- Waterleiding(en)**
Type: conform beslek
- Gasleiding**
Type: conform beslek
- Elektrikast**
Type: conform beslek

Hemelwaterafvoer

- Putnummer (HWA)**
incl. oorslaghoogte in meters t.o.v. N.A.P.
- Inspectieput (HWA)**
PVC Ø125 mm
- Rioolstreng (HWA)**
incl. materiaal, beddinglaag en stroomrichting
- Uitlegger (HWA)**
PVC Ø125 mm
(ziec) anders aangegeven)
- Inlaat op hoofdriool (HWA)**
- Straatkolk**
Type: conform beslek
- Slokokolk**
Type: conform beslek
- Lijngoot**
Type: conform beslek
- Uitstroombak**
Type: conform beslek

Beregening

- Hoofd - / ringleiding**
Type: conform beslek
- Subleiding**
Type: conform beslek
- Magneetafsluiter**
Type: conform beslek
- Pop-up sproeier**
Type: 90°
- Pop-up sproeier**
Type: 180°
- Bron**
- Beregening
- Bron**
- Beregening
- Randwater
- Beregening stuurkabel**
Type: conform beslek
2 aders
- Beregening stuurkabel**
Type: conform beslek
12 aders
- Beregening voedingskabel**
Type: conform beslek
- Beregeningskast**
Type: conform beslek

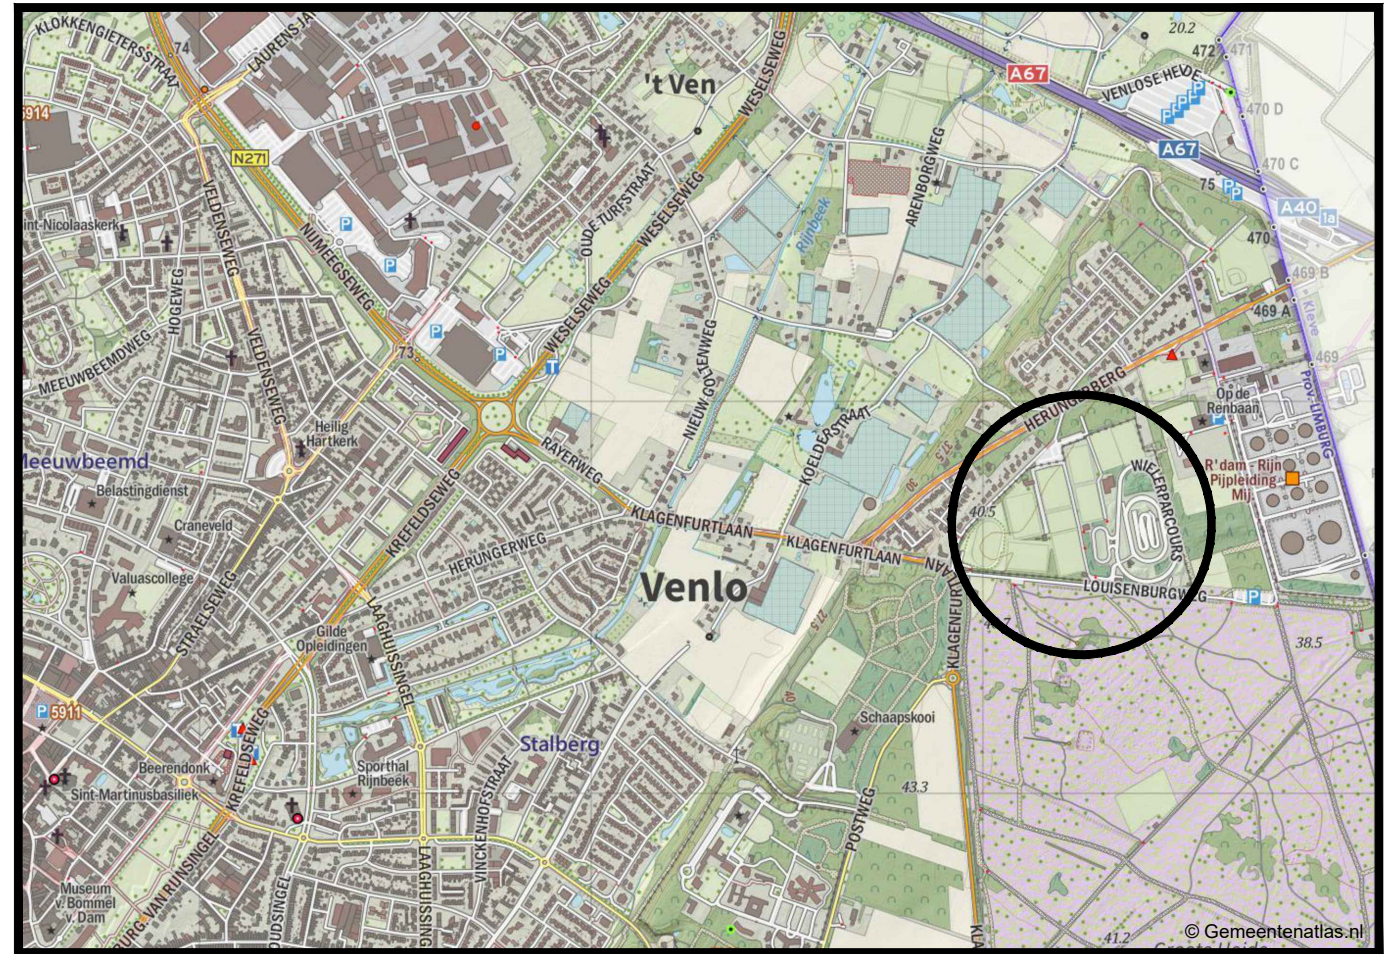

Overzicht van de situatie
schaal 1:200

Algemeen

- Alle hoogtenoten in meters t.o.v. N.A.P.
- Alle maten in meters en millimeters in mm, tenzij anders aangegeven.
- De ligging van de kabels en leidingen is indicatief. Exacte locatie bepalen d.m.v. proefrekenen.
- De ligging van de huisaansluitingen is indicatief. Exacte locatie in het werk te bepalen.

A	Wjz.	Datum	Omschrijving	Get.	Gec.	Akk.
Opdrachtgever: Gemeente Venlo						
Project: Herinrichting sportpark Herungerberg te Venlo						
Bestektekening Ondergrondse infra, blad 03/04						
Newæ						
DEFINITIEF						

Tekeningnummer:
B04-D-03

Papierformaat:
A0

Schaal:
1 : 200

Getekend:
T. Reijnen

Gecontroleerd:
B. Verharen

Akkoord:
J. van de Ven

Projectnummer:
23NW02702

Besteknummer:
23NW02702BE-01

Stations:

Amsterdam
Amsterdam SE
1033 SE Amsterdam
Bijlmer
Rondvliedweg 2A
1078 Nj, Bijlmer

Brda
Groningen 07
4615 PP Brda
Marsdijk
Stationsplein 8-9
9721 Nj, Groningen

Veghel
Ploert en Veghel 4330
5485 SE Veghel
Commissiegraven
7-131 SE 651 SE 533
4330 Nj, Veghel