






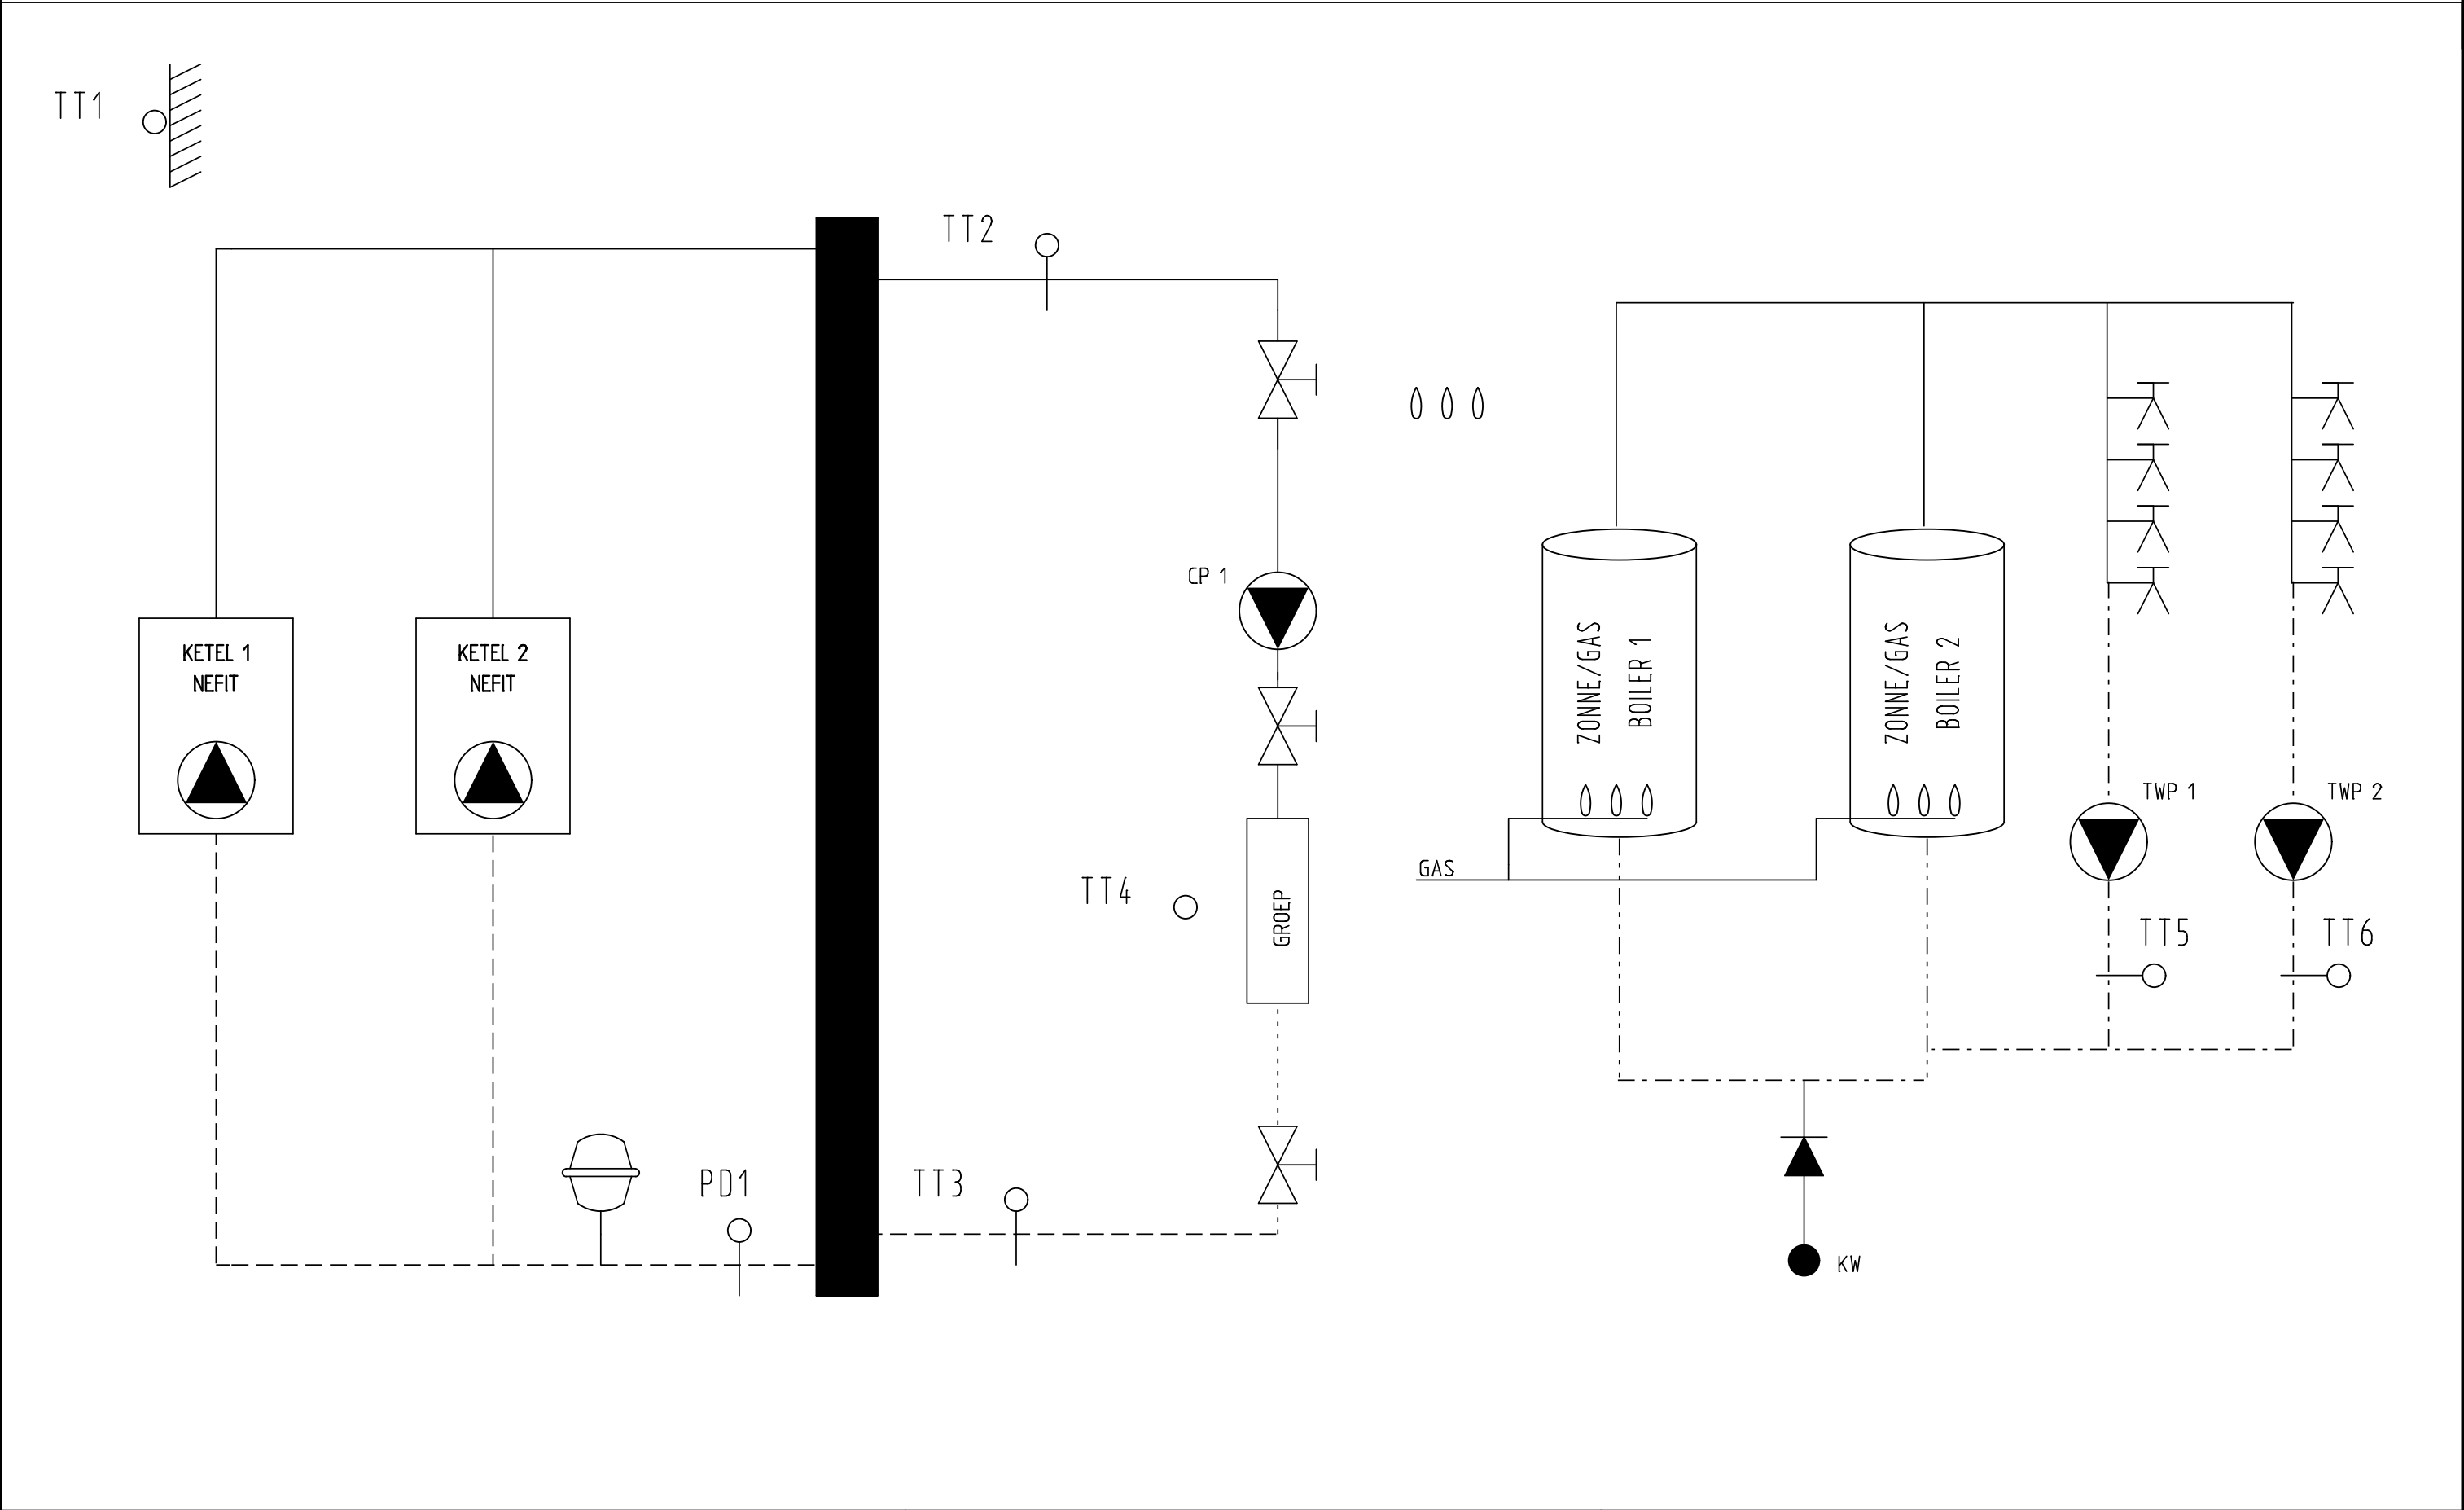


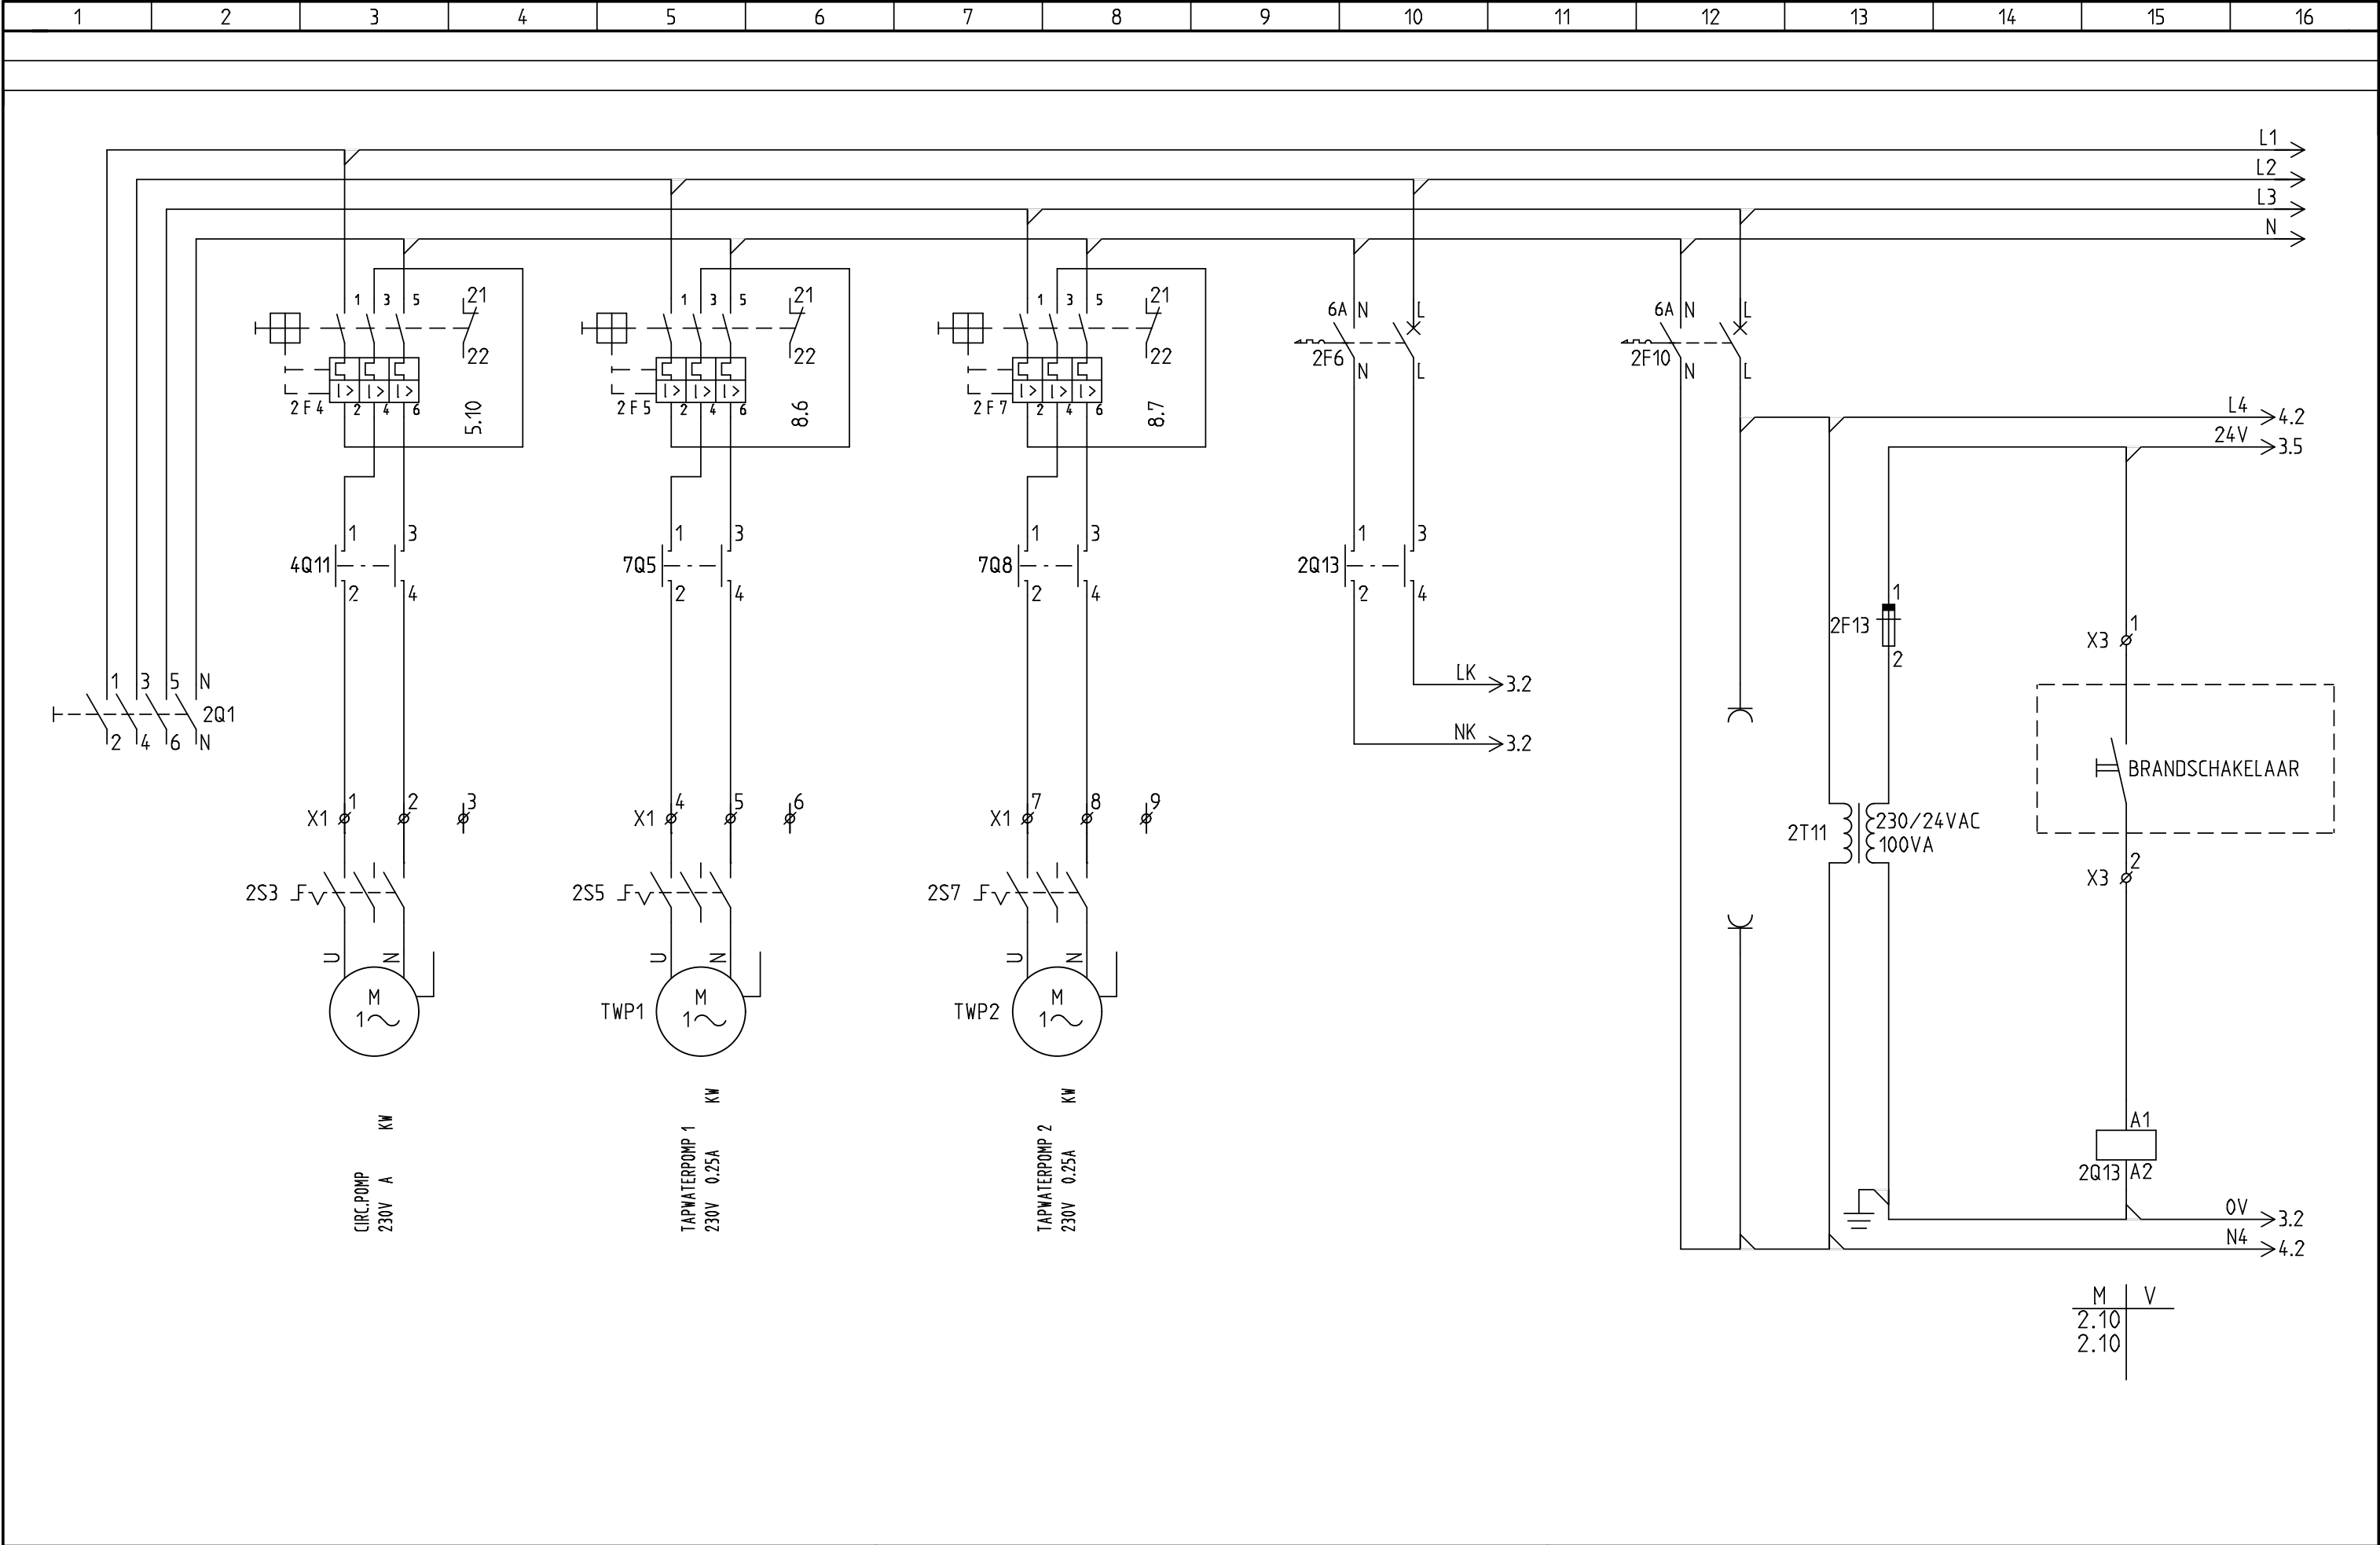


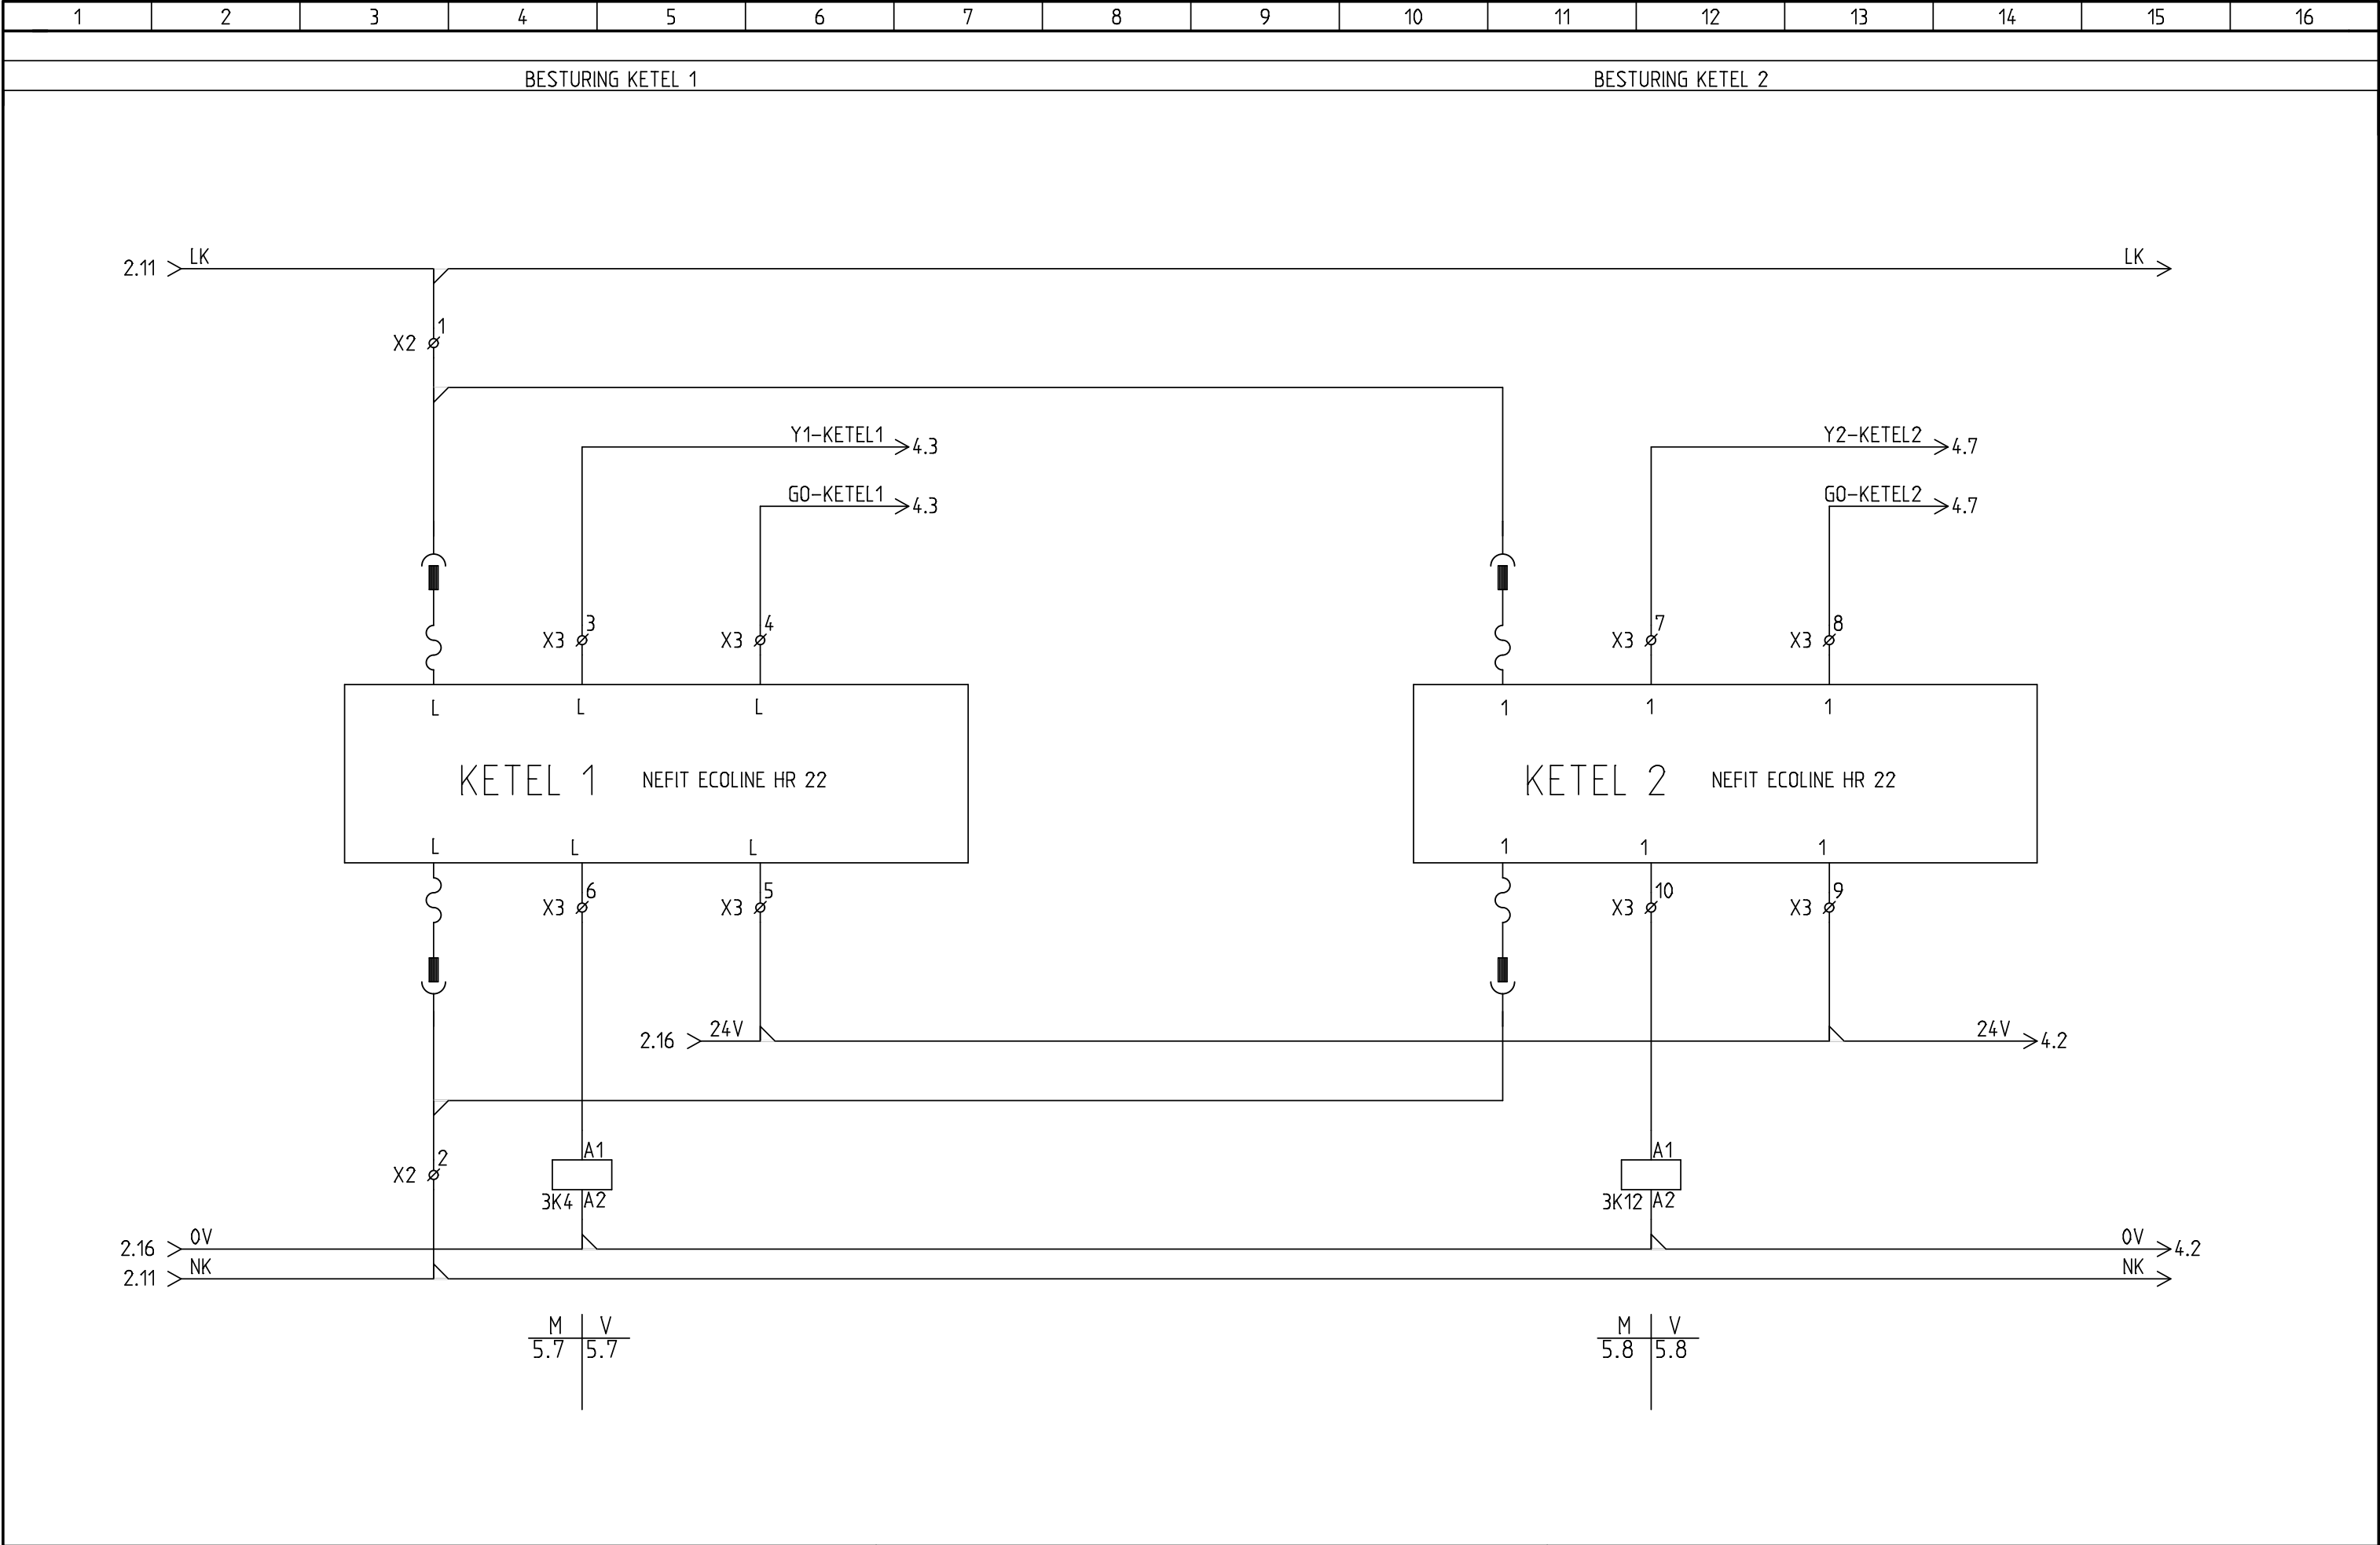

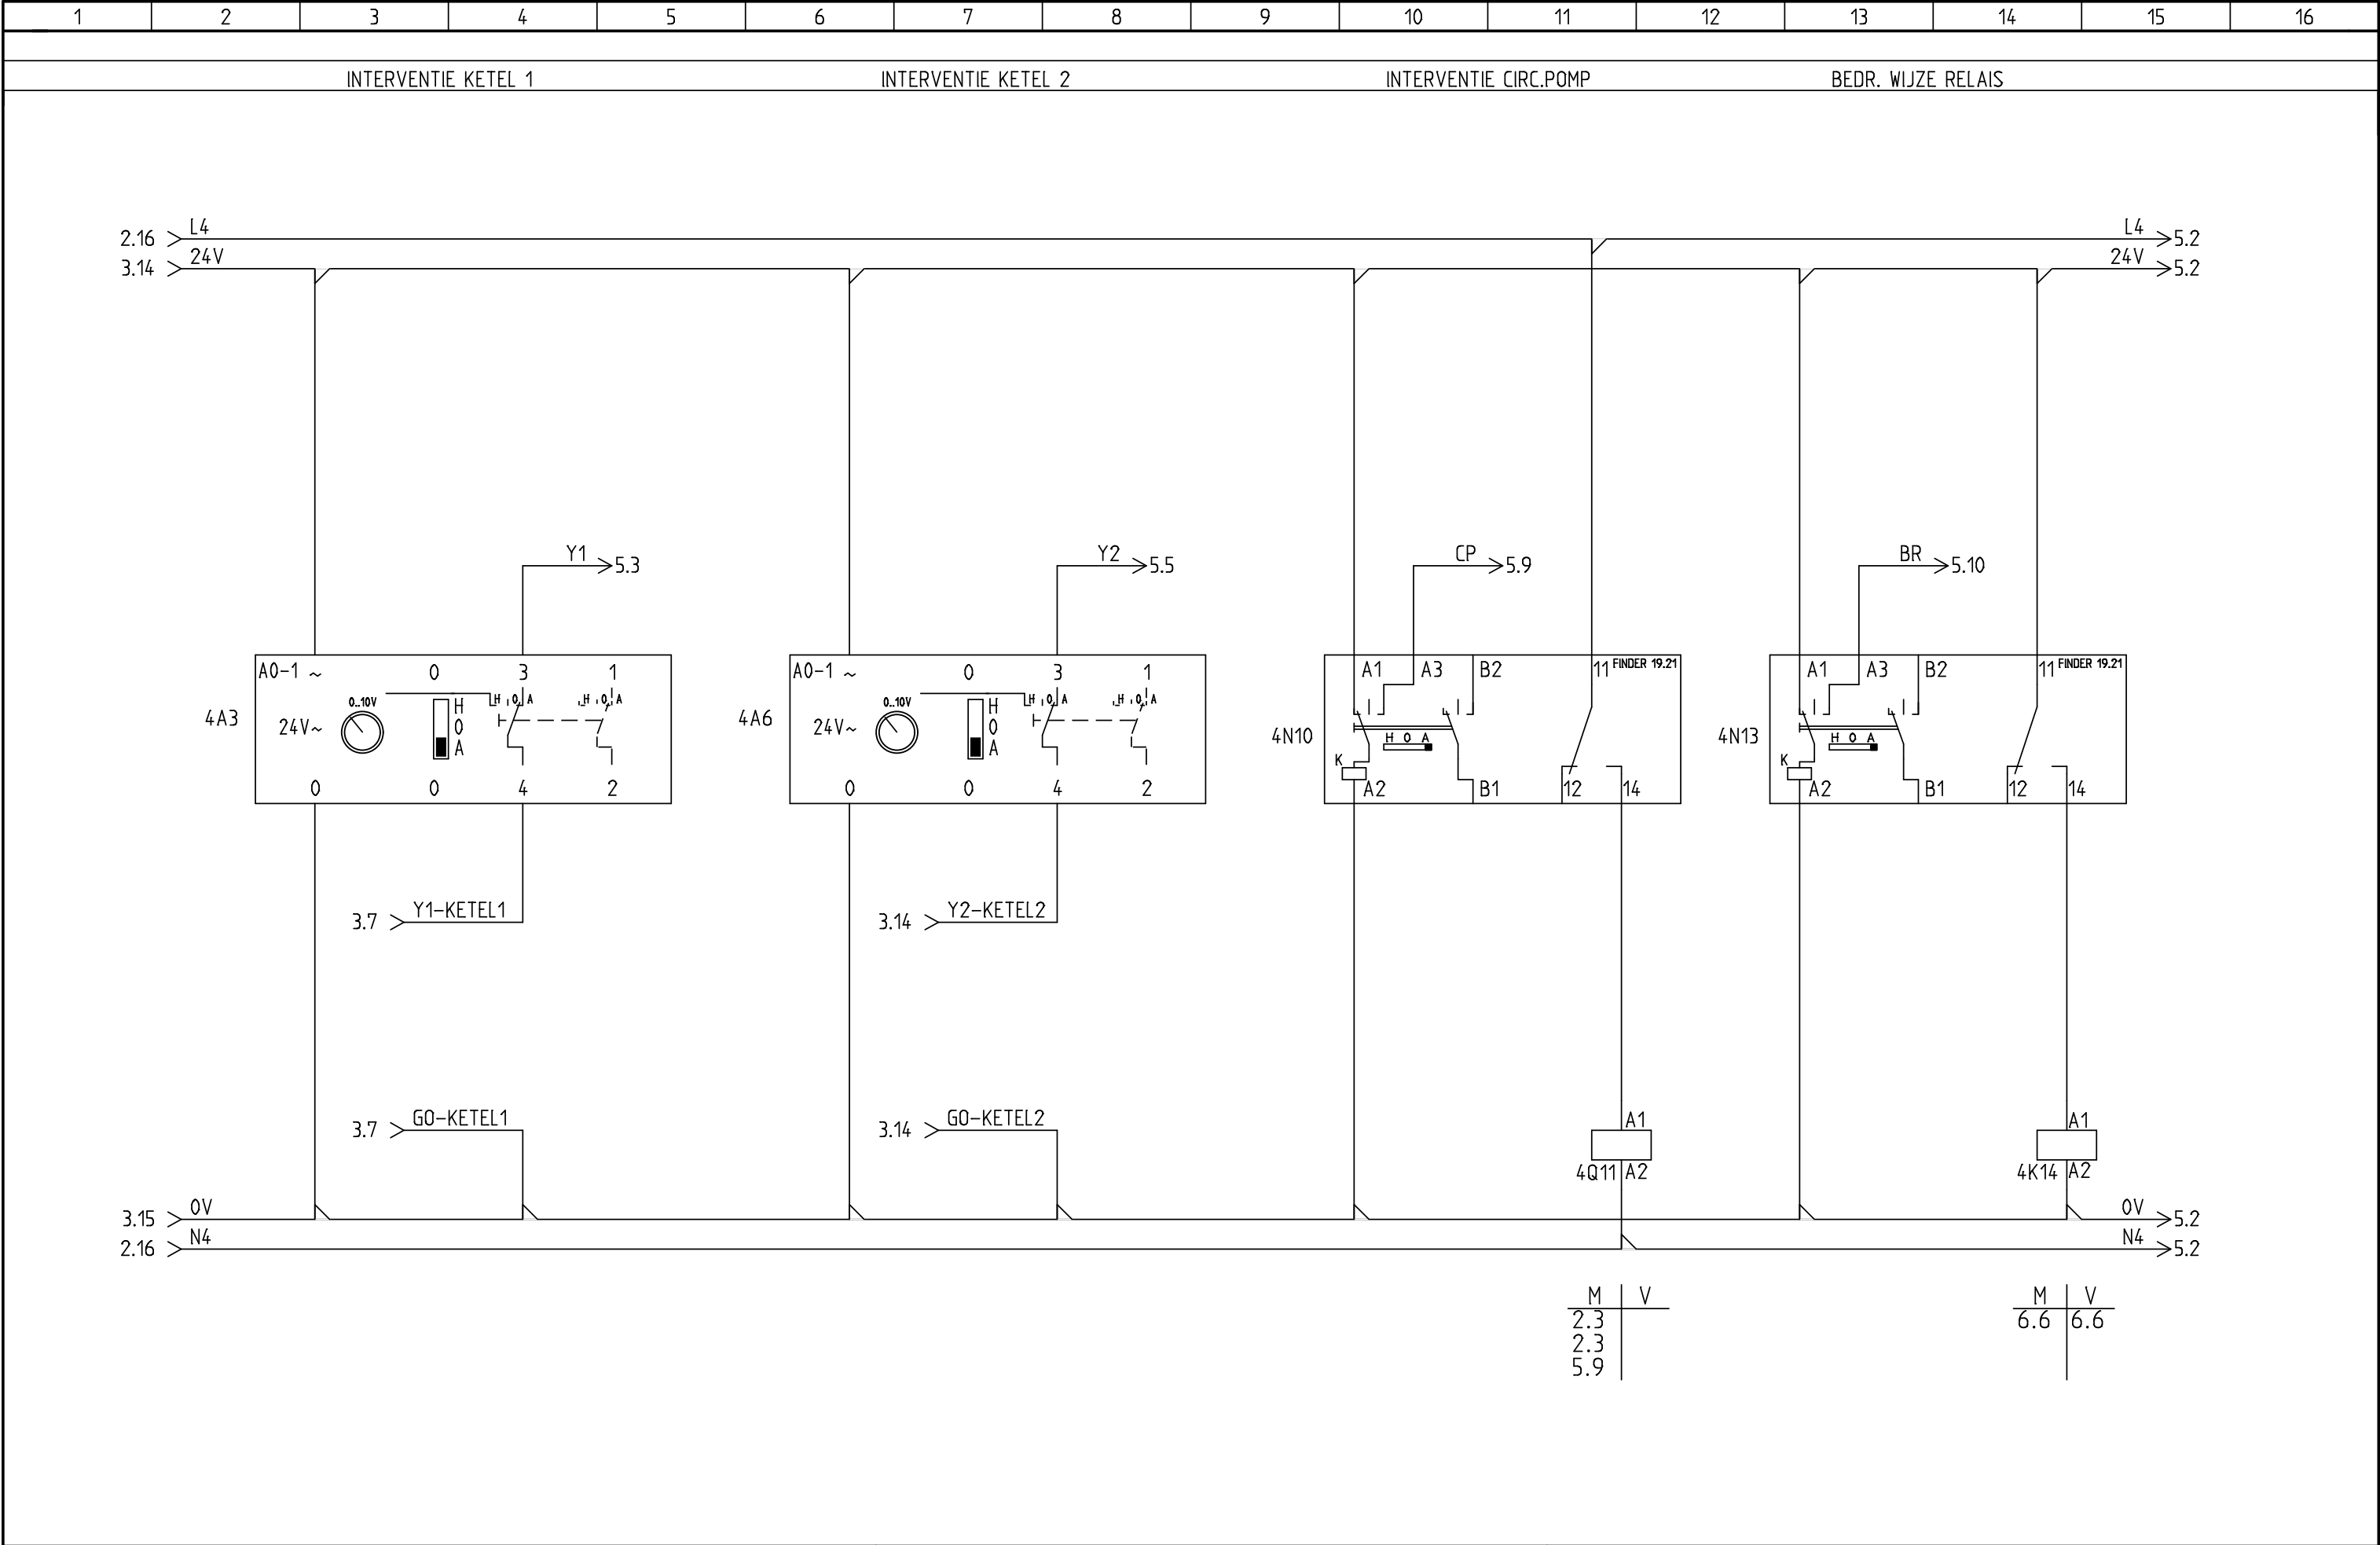

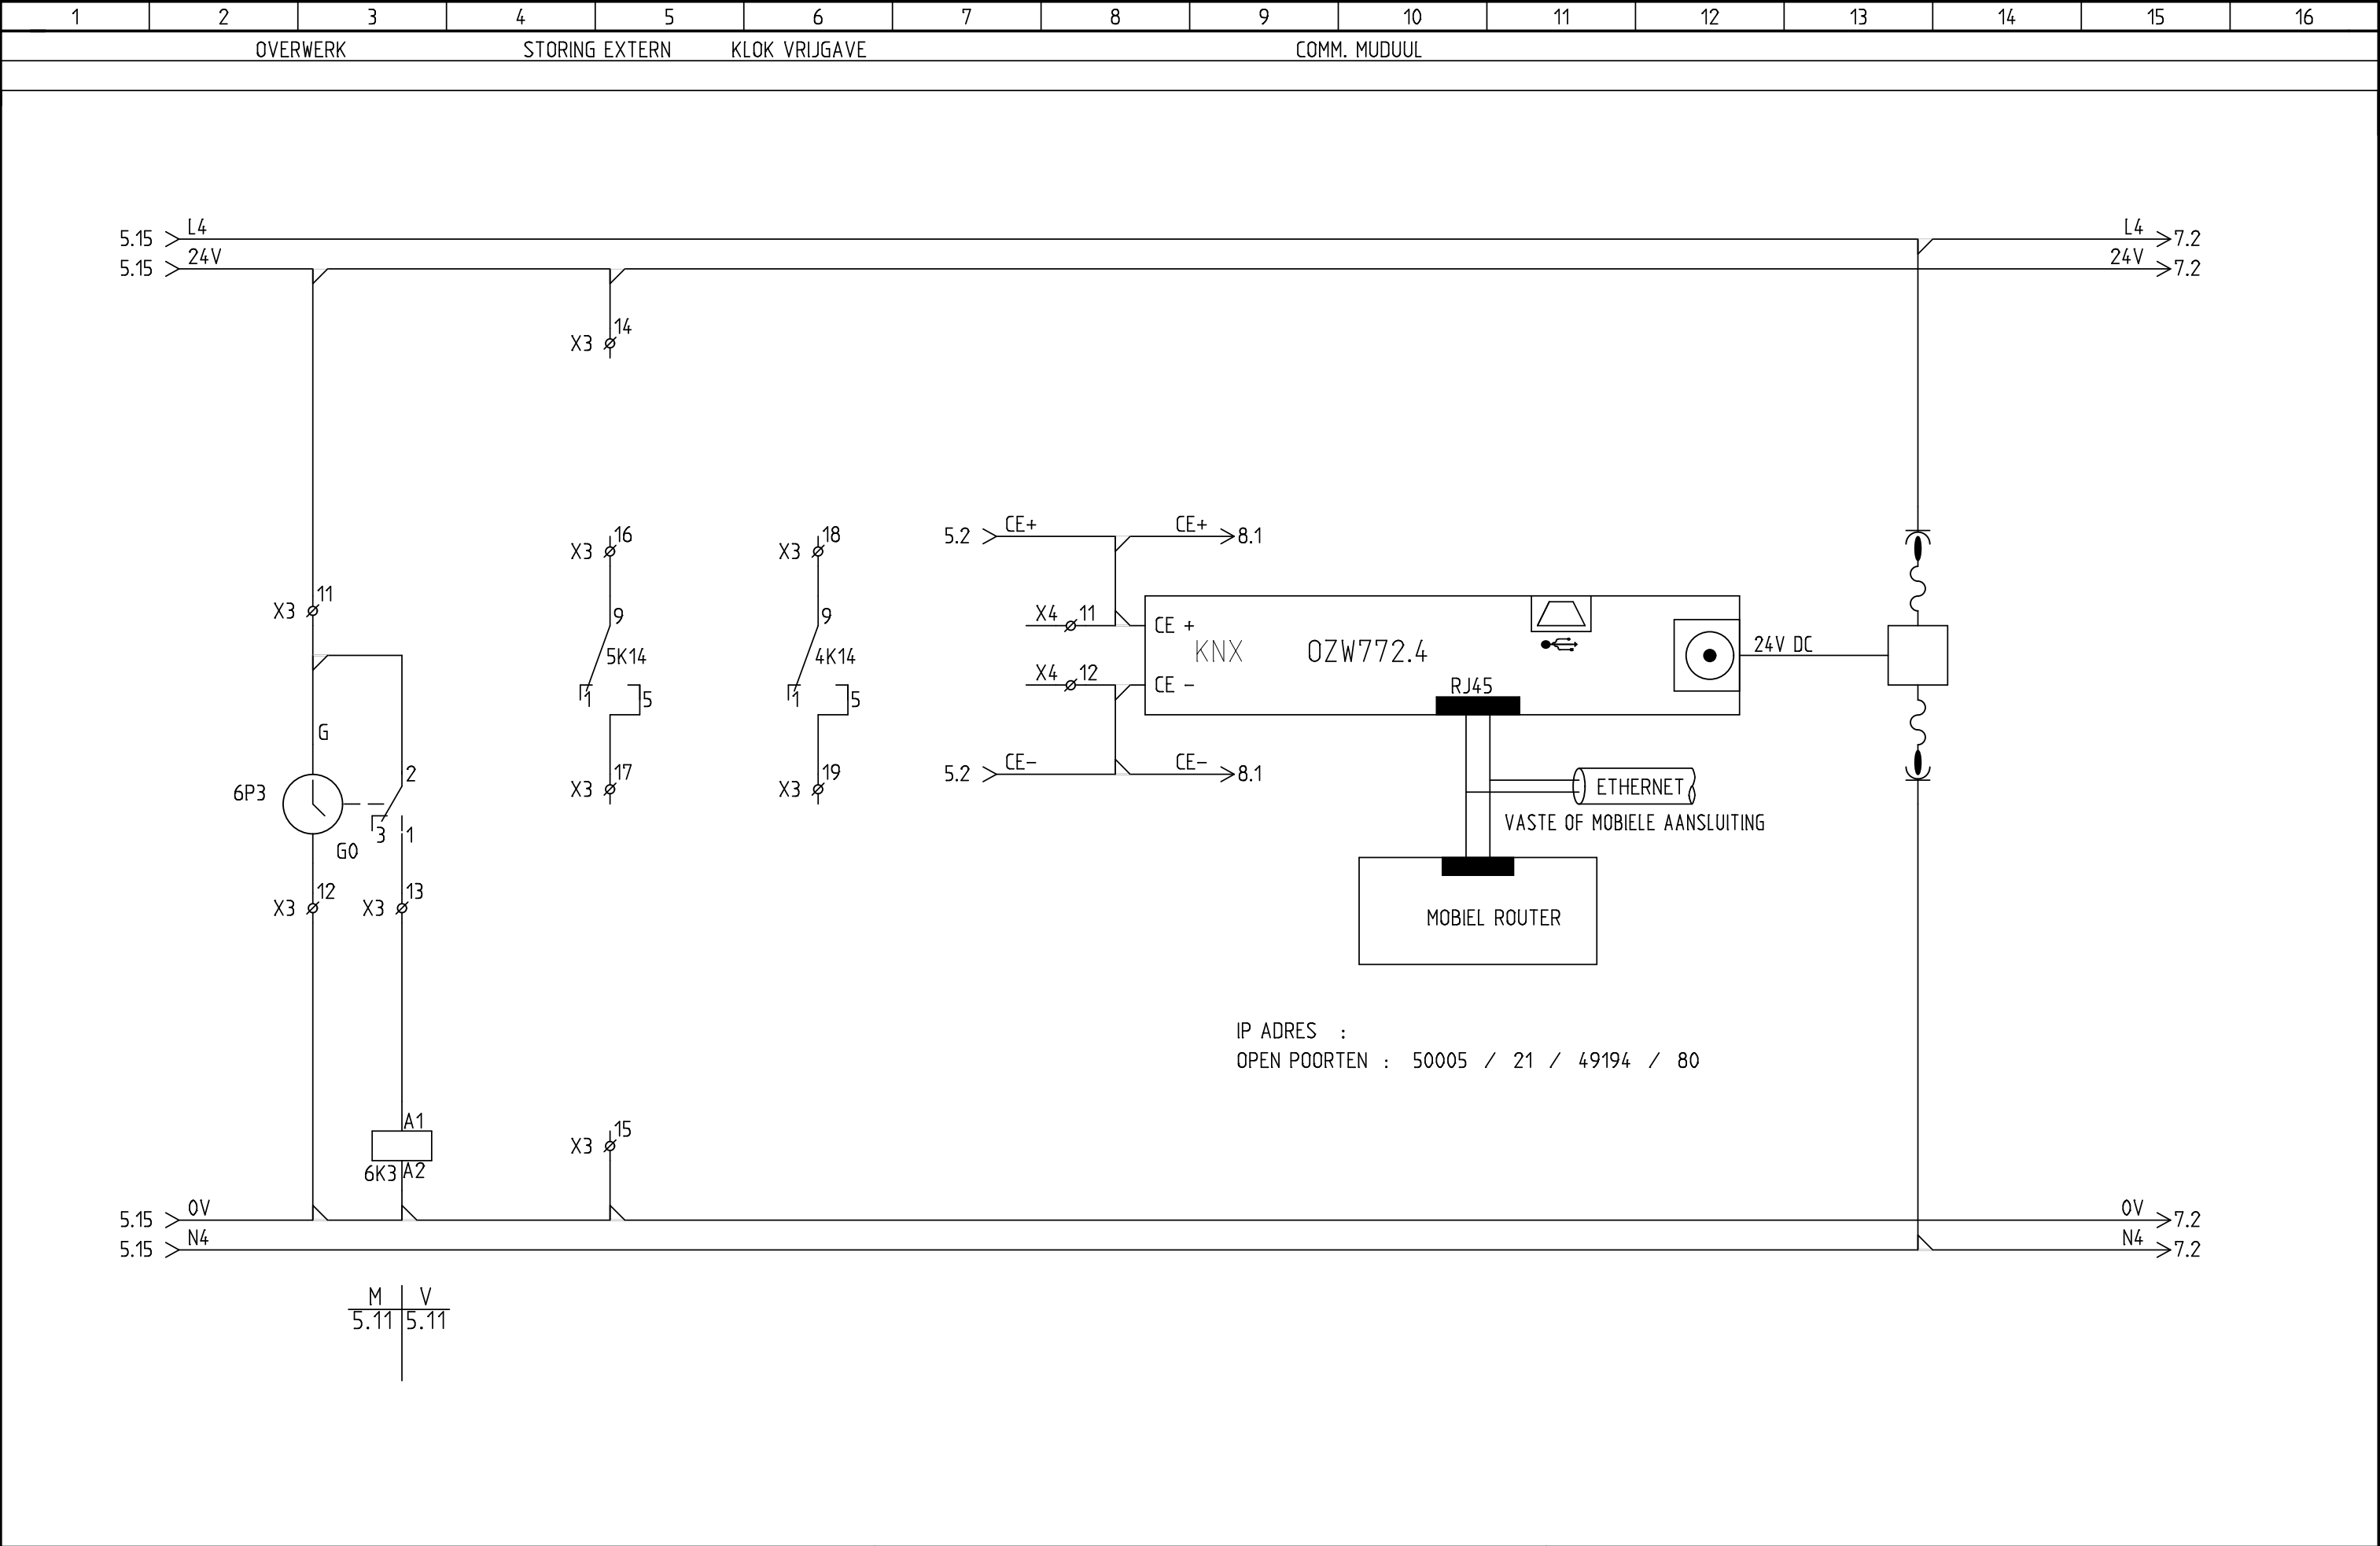

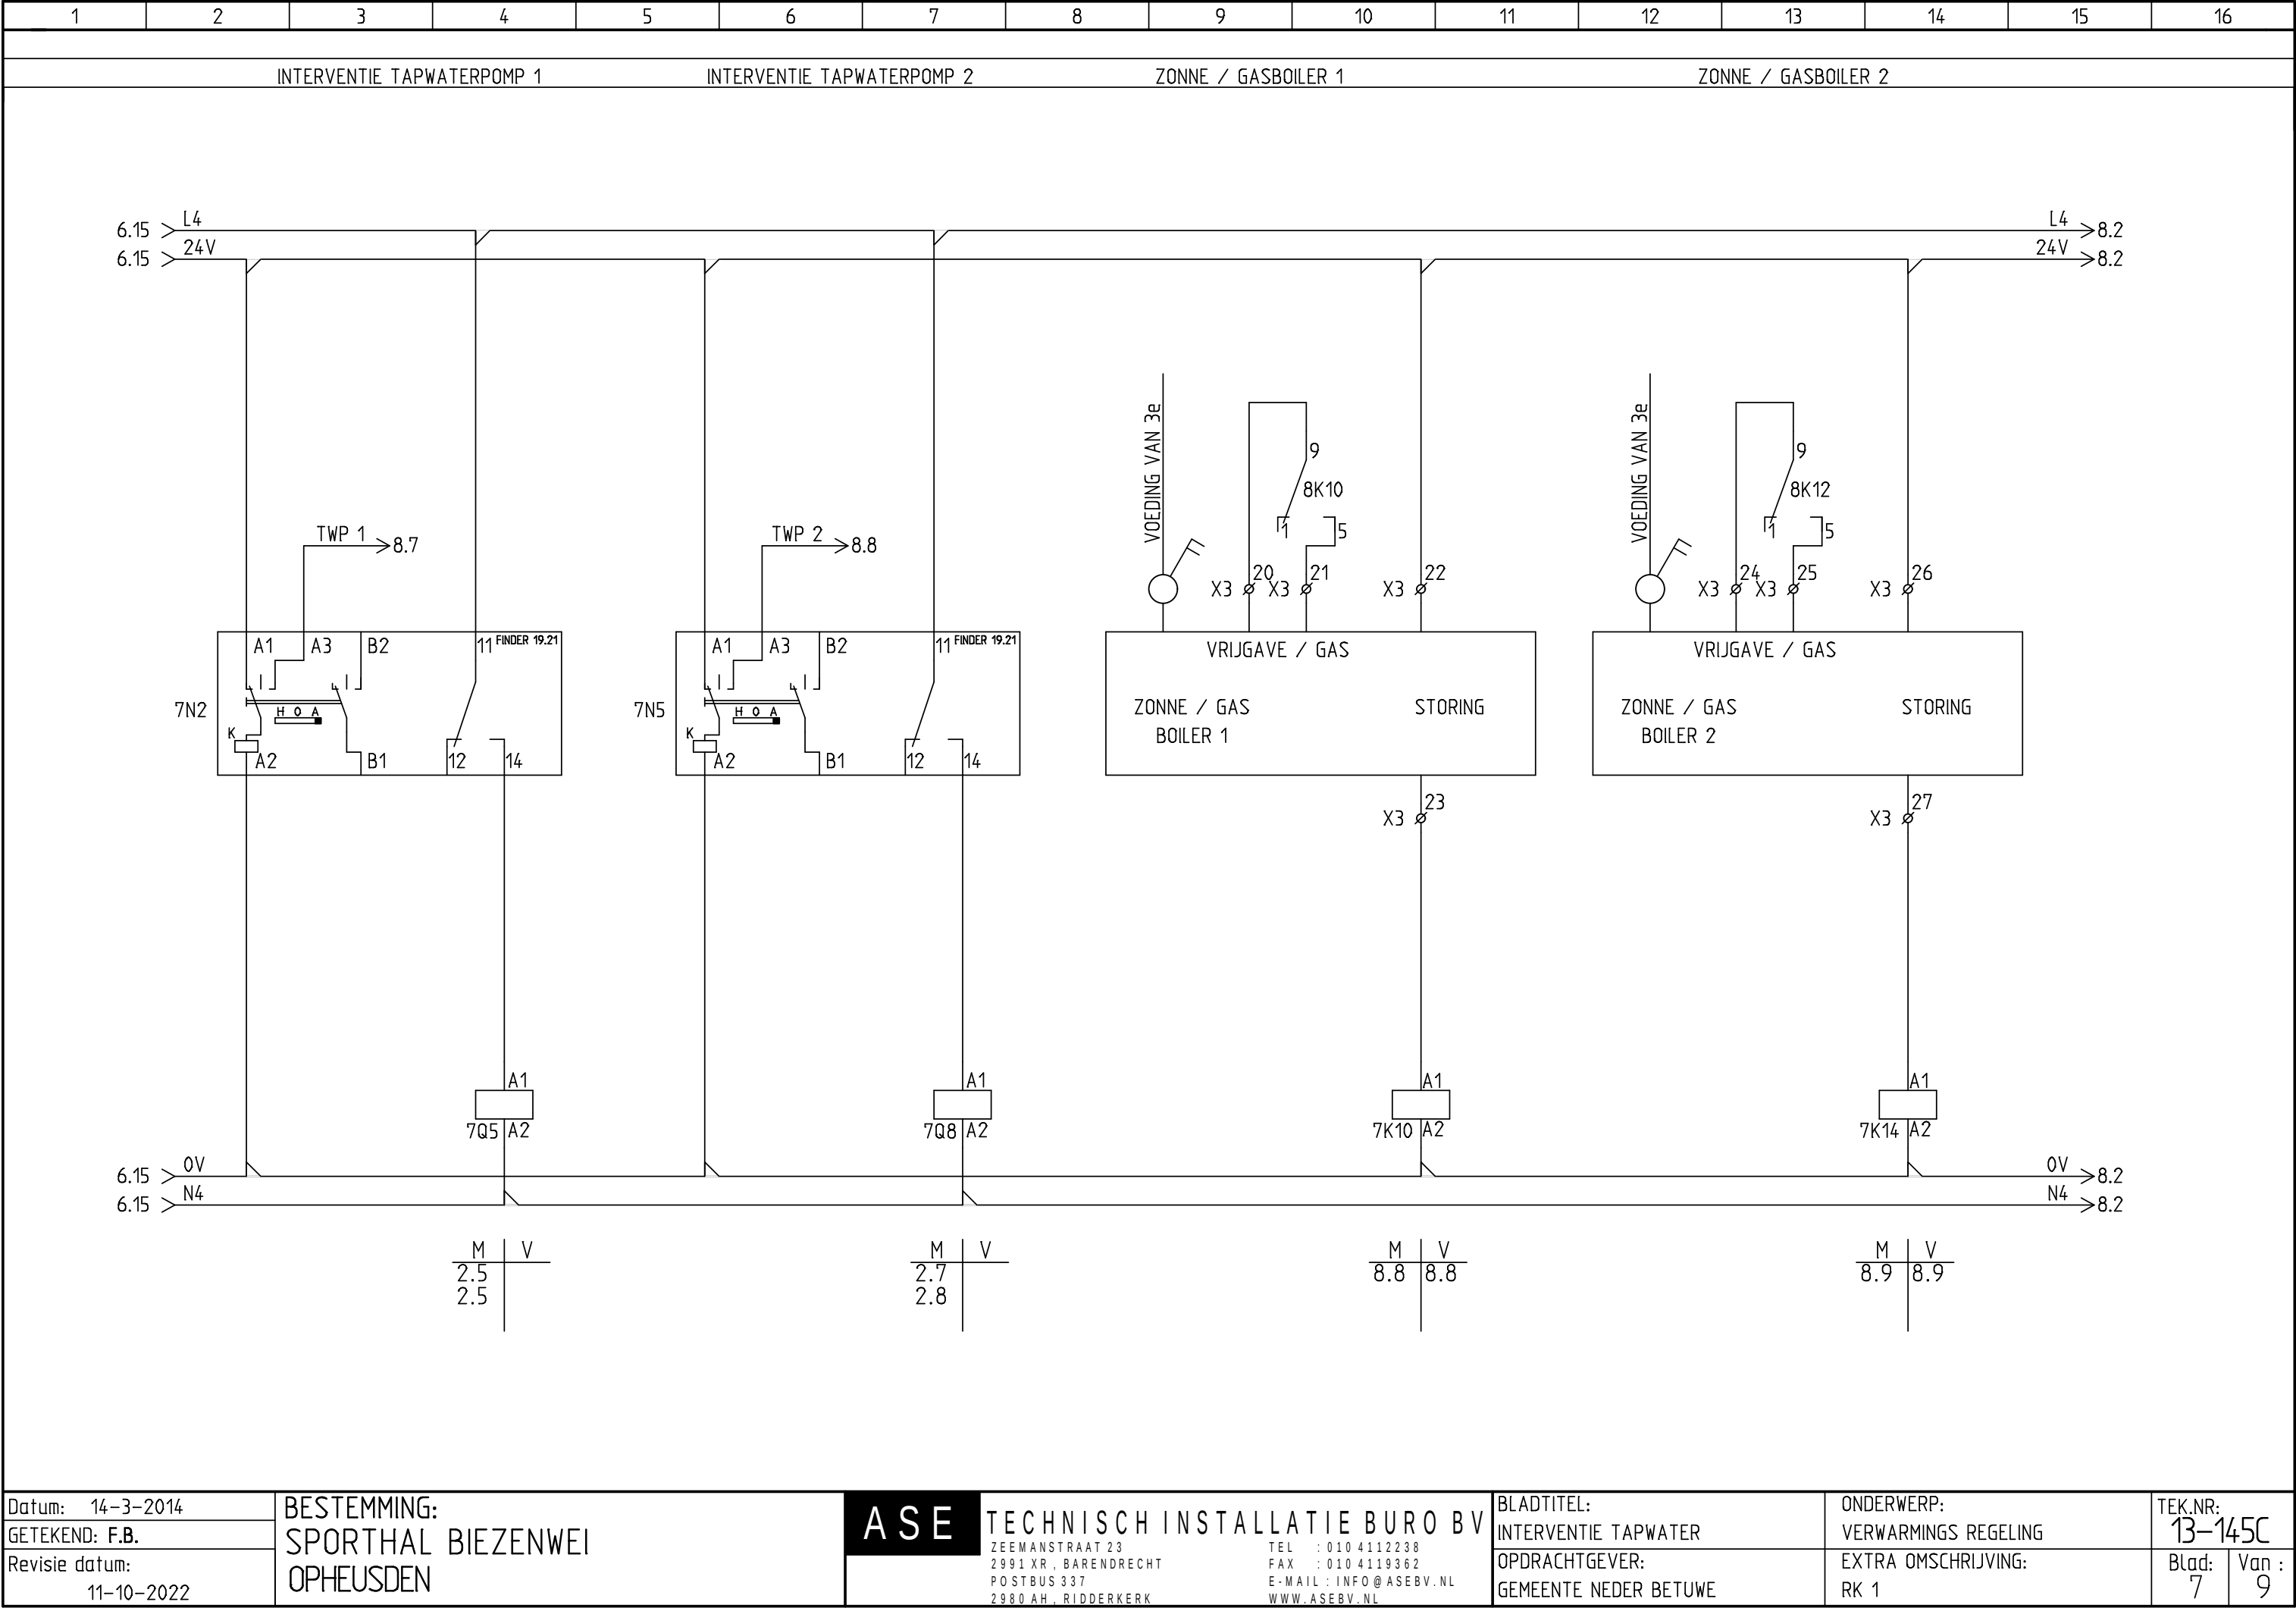

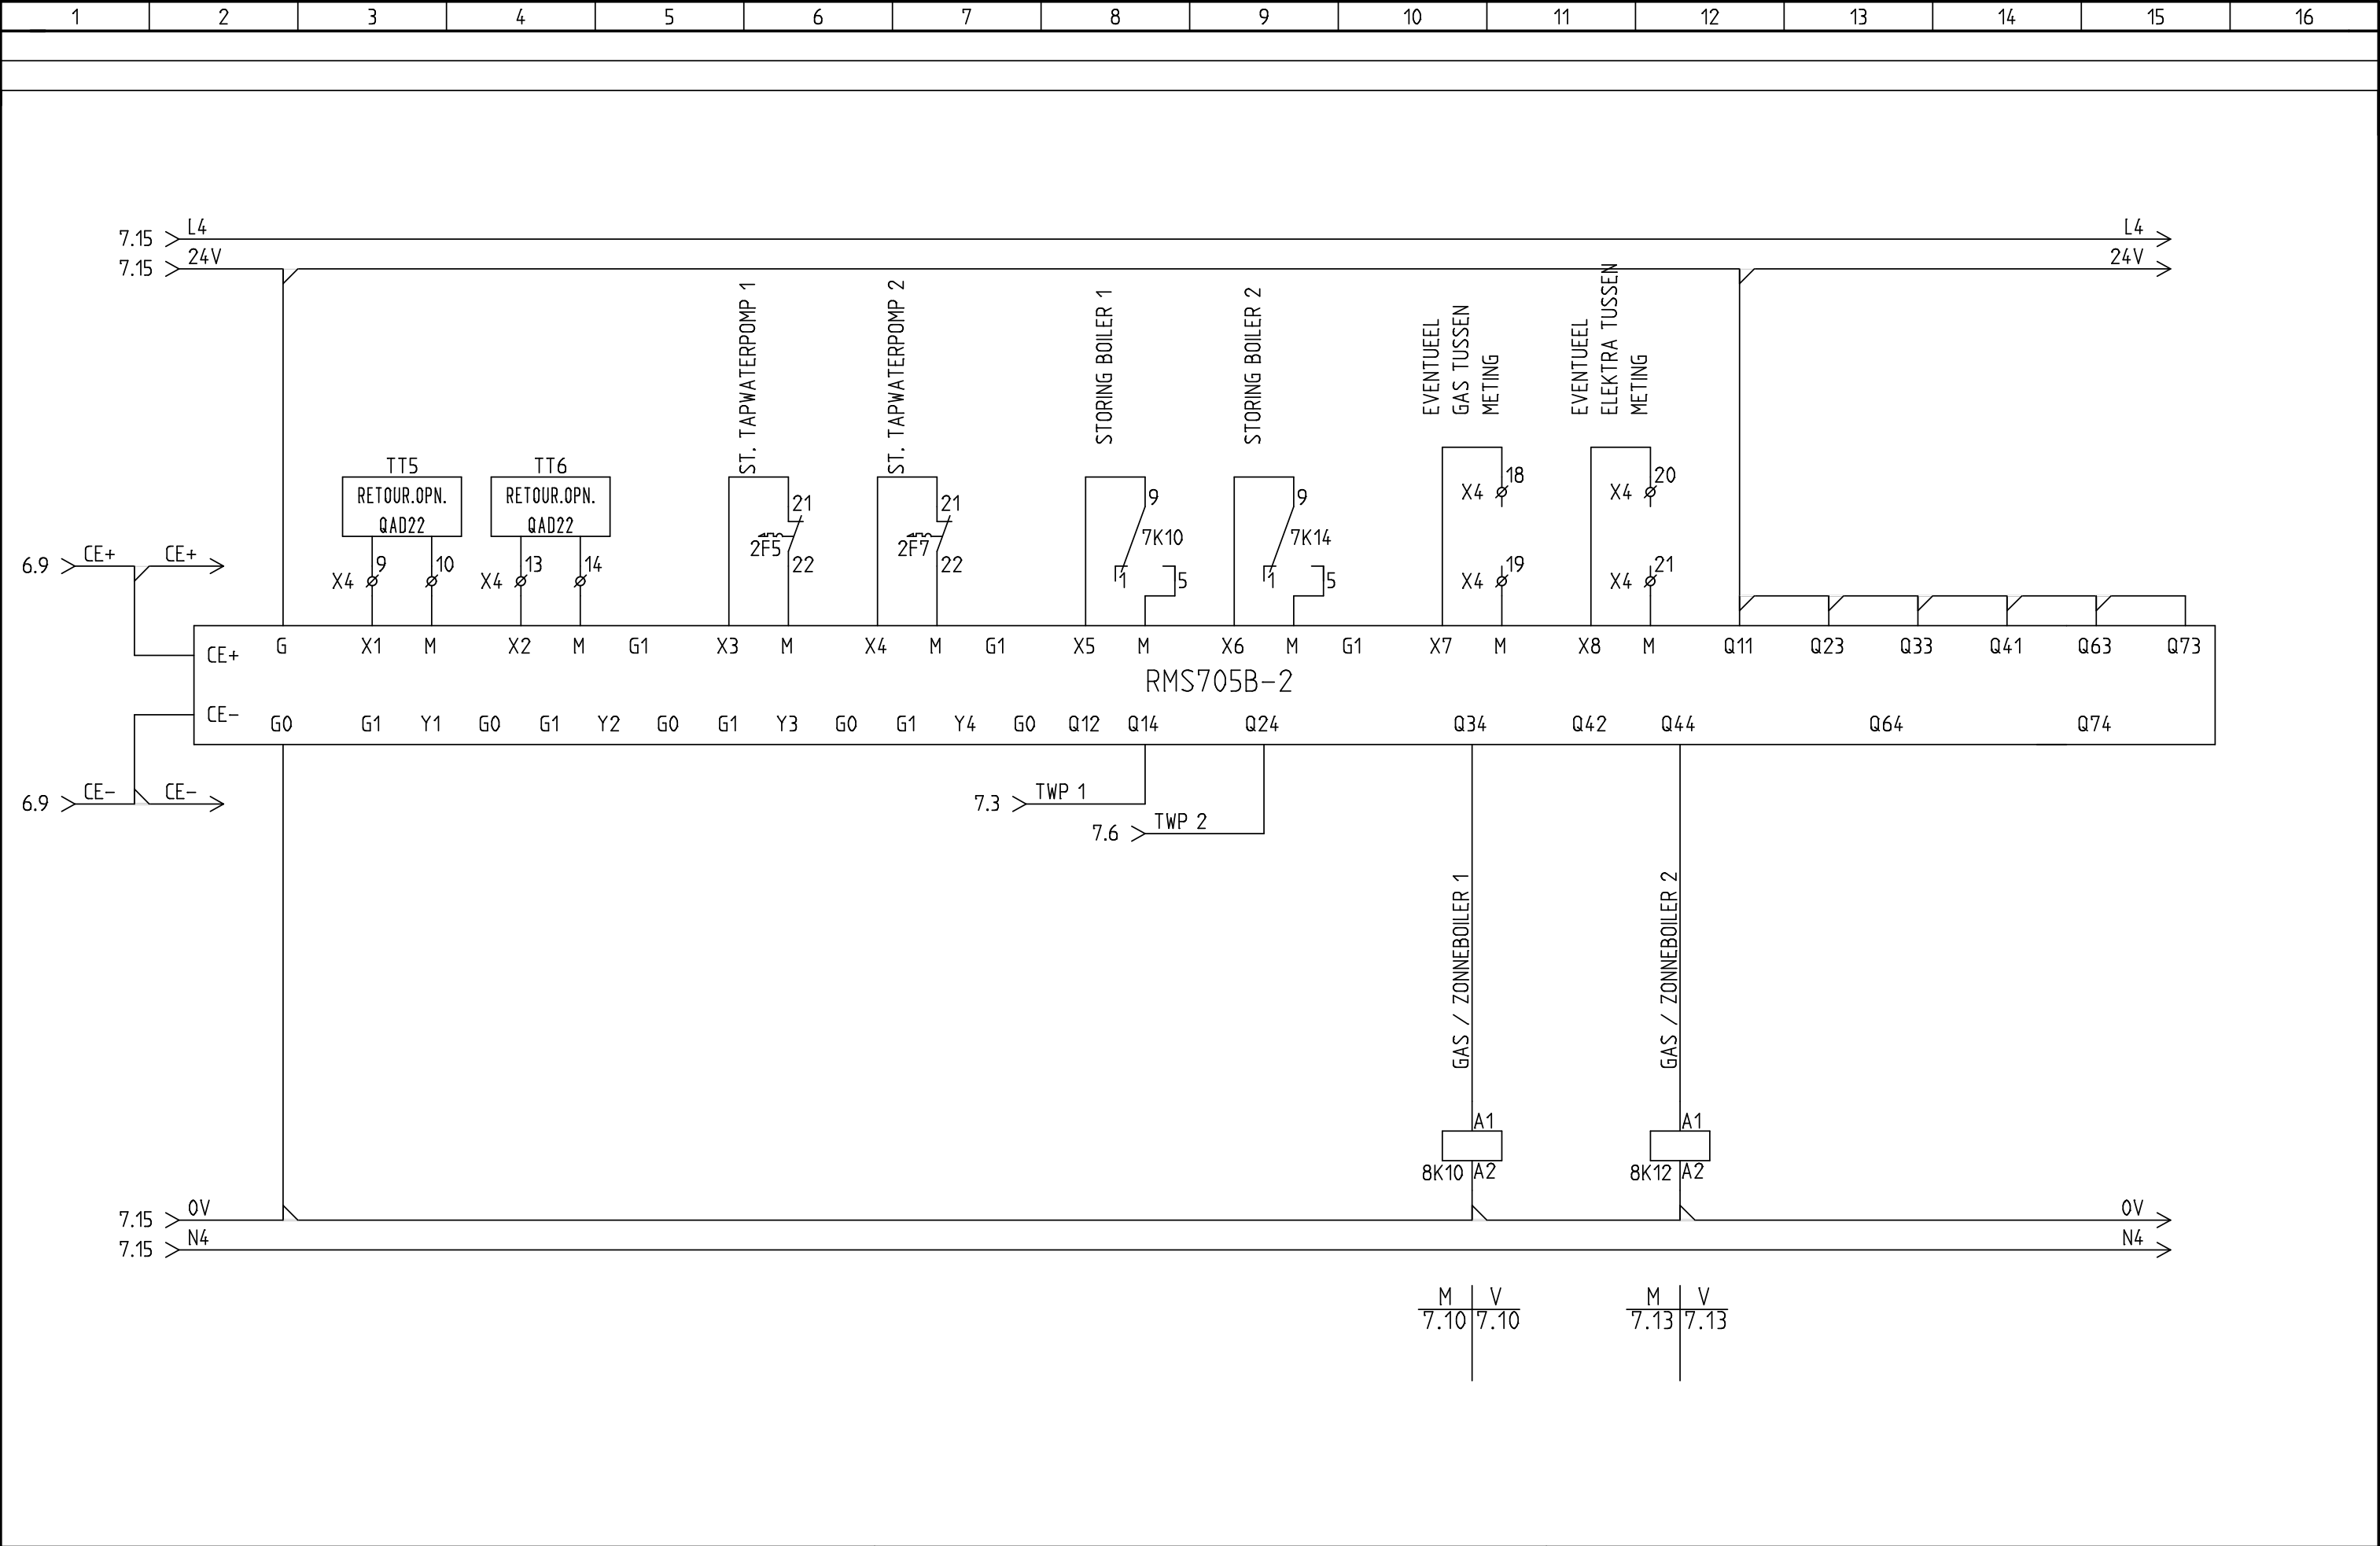

INHOUDSOPGAVE

BLAD	DOCUMENT-TYPE	OMSCHRIJVING	REVISIE-DATUM
1	Inhoudsopgave	Inhoudsopgave	14-3-2014
1	Schema	PRINCIPE	14-3-2014
2	Schema	HOOFDSTROOM	14-3-2014
3	Schema	KETELS	14-3-2014
4	Schema	INTERVENTIE	14-3-2014
5	Schema	RMK770	14-3-2014
6	Schema	DIVERSEN	14-3-2014
7	Schema	INTERVENTIE TAPWATER	14-3-2014
8	Schema	RMS705B TAPWATER	14-3-2014
9	Schema	KASTINDELING	14-3-2014
1	Grafische klemmenstrook	X1	14-3-2014
2	Grafische klemmenstrook	X2	14-3-2014
3	Grafische klemmenstrook	X3	14-3-2014
4	Grafische klemmenstrook	X4	14-3-2014

Grafische klemmenstrook

KLEMMENSTROOK

X1

[illegible]

Grafische klemmenstrook

KLEMMENSTROOK

X2

[illegible]

Grafische klemmenstrook

KLEMMENSTROOK

X3

[illegible]

Grafische klemmenstrook

KLEMMENSTROOK

X4

[illegible]