




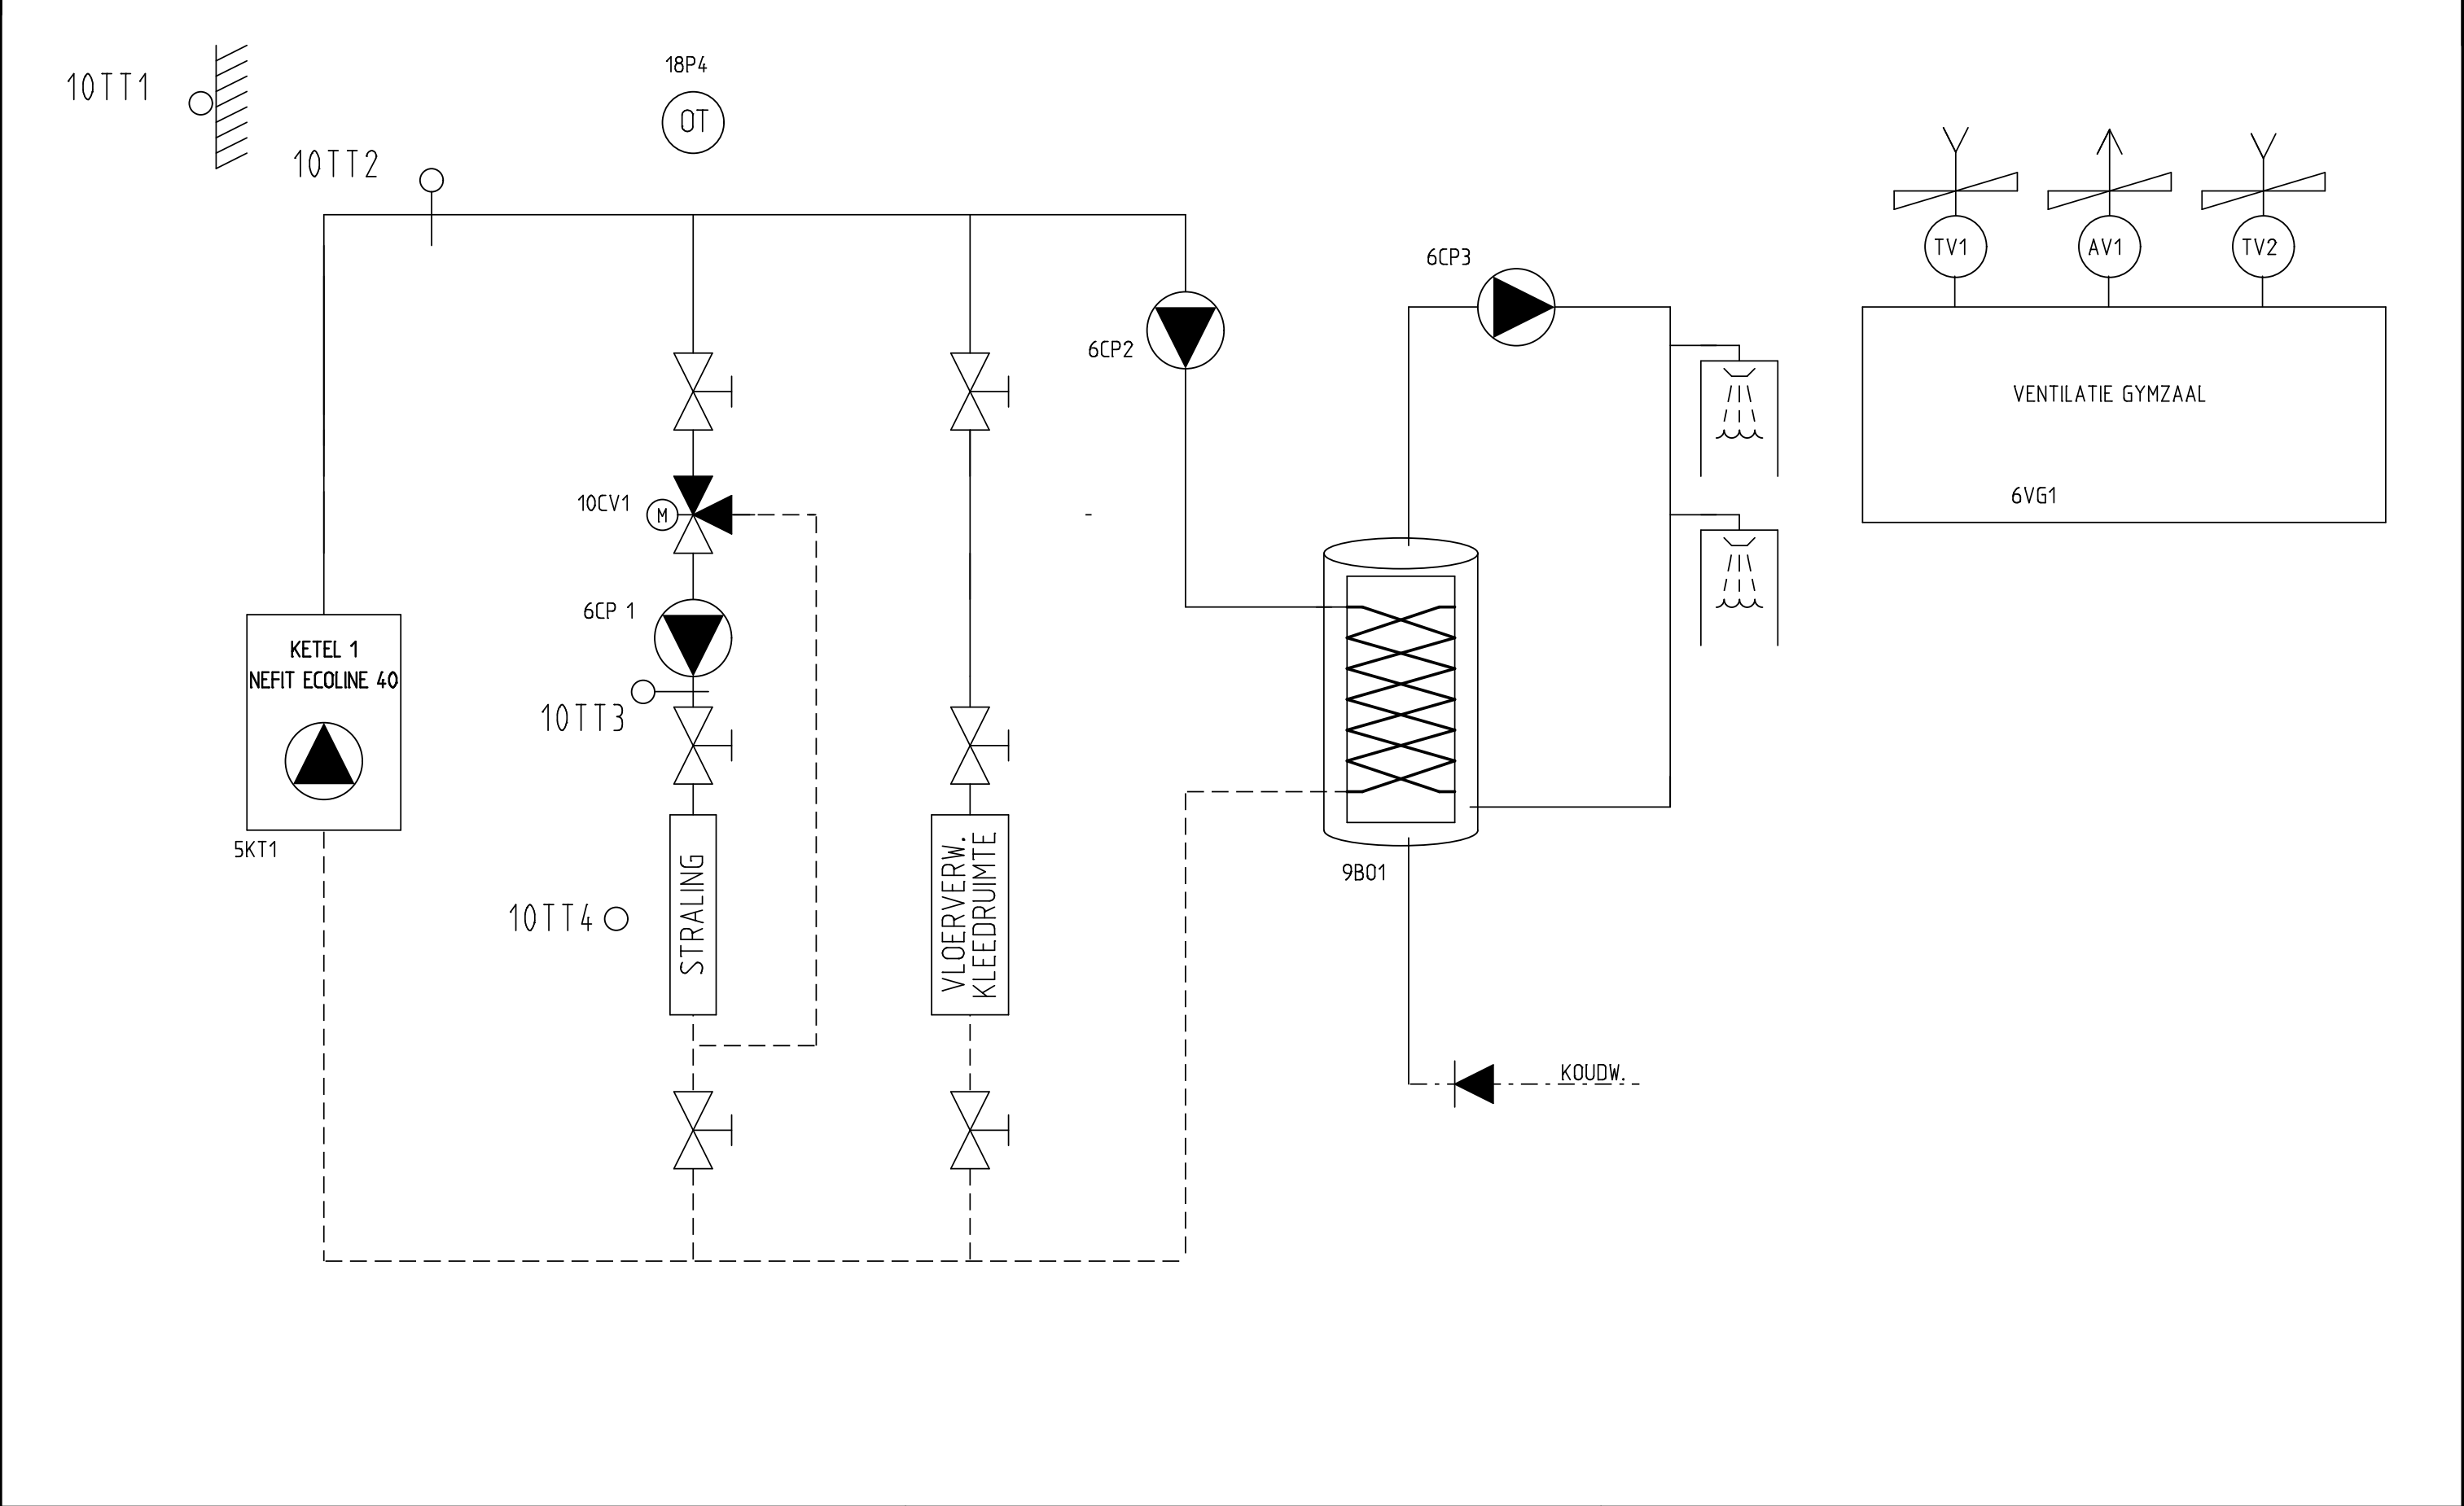

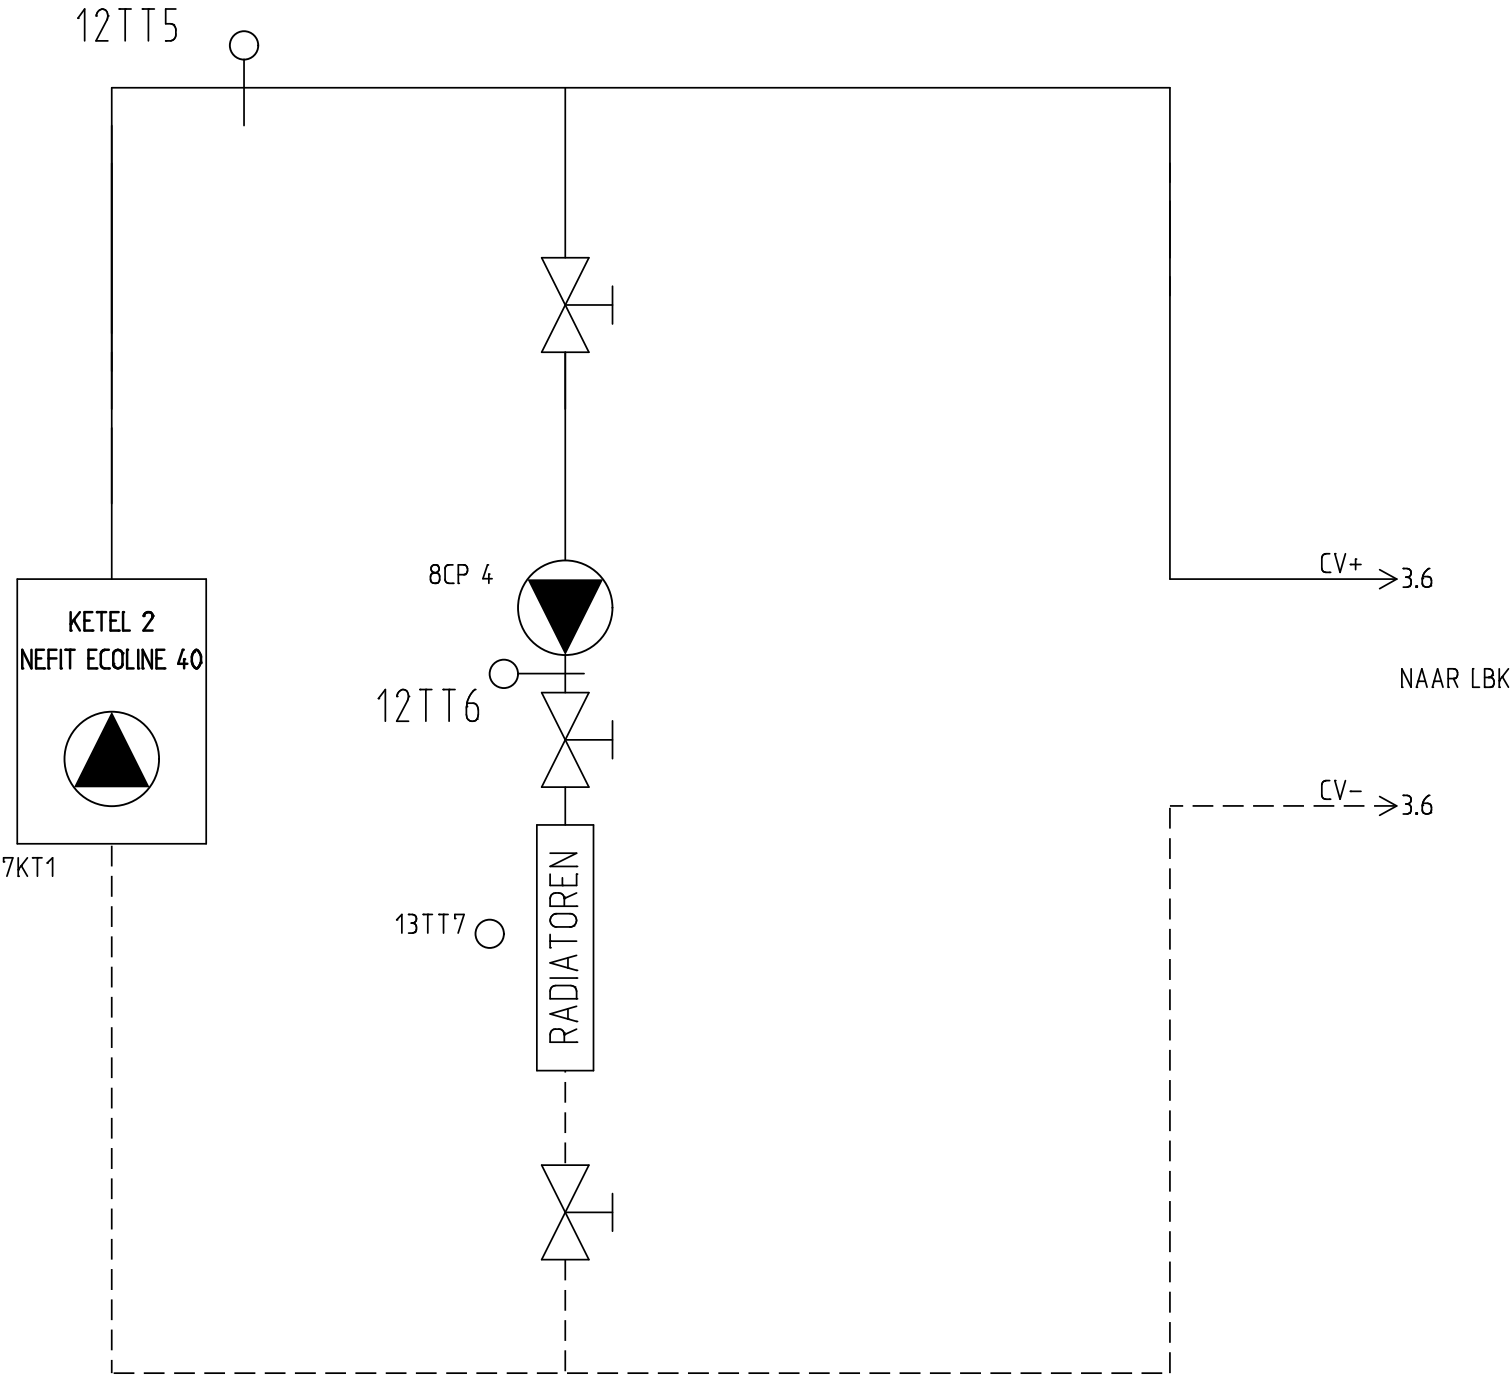



HOENDERIK MARQUEE

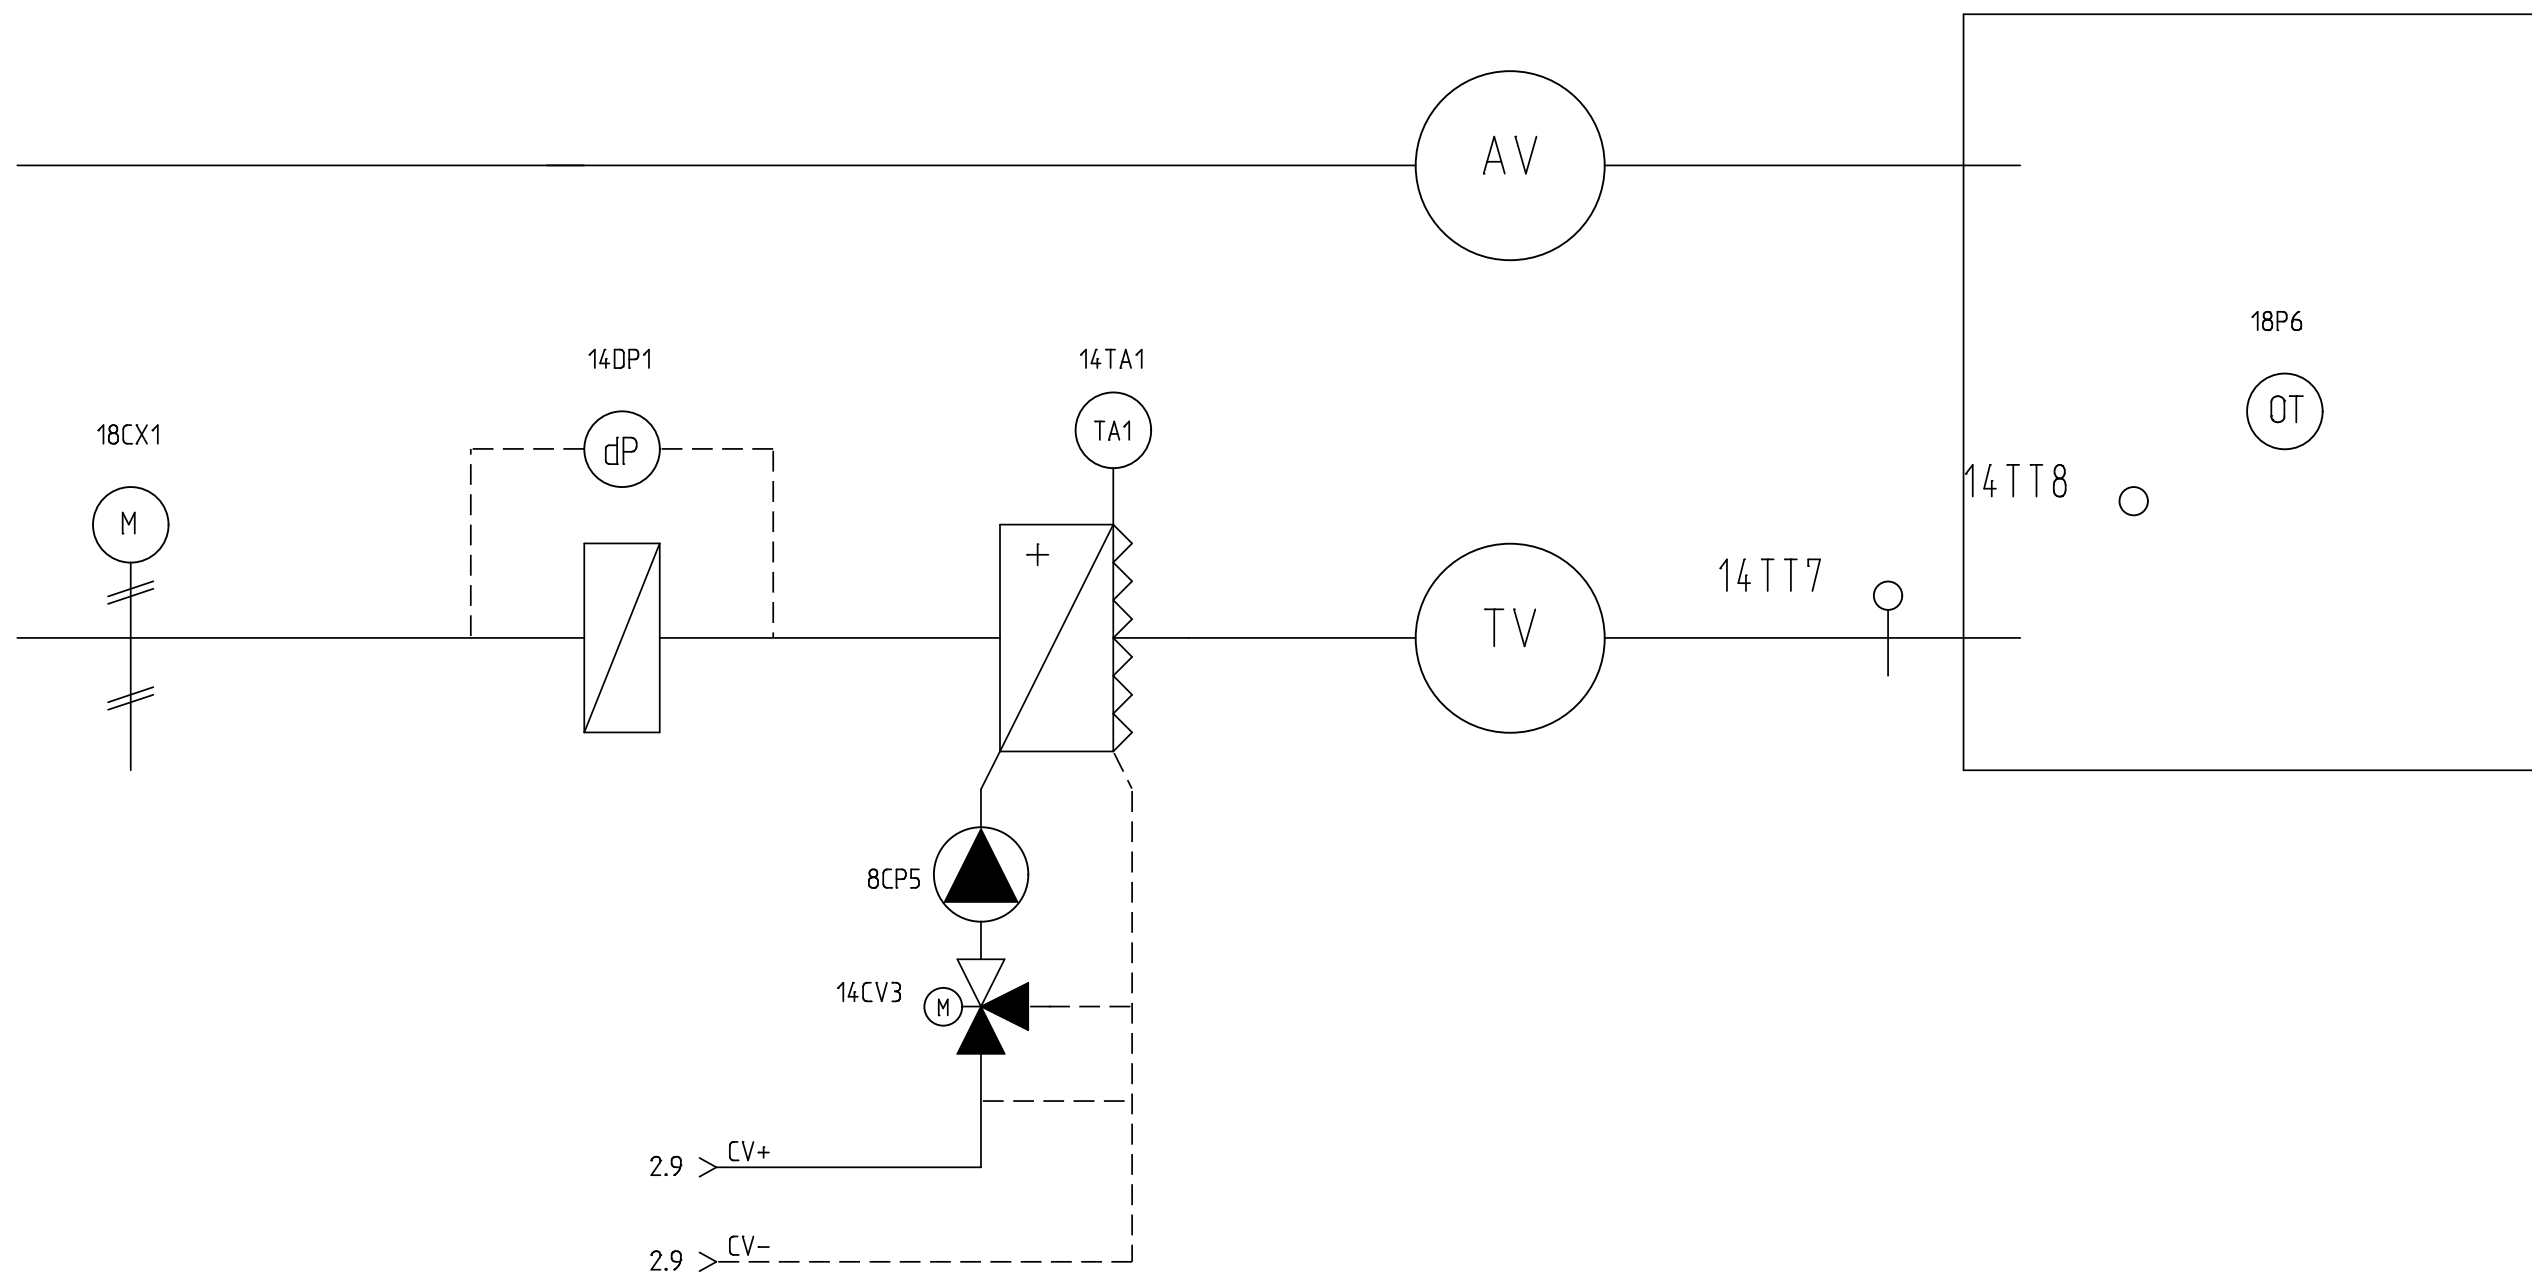



BESTURING KETEL 1 GYMZAAL


INTERVENTIE KETEL 1 GYMZAAL

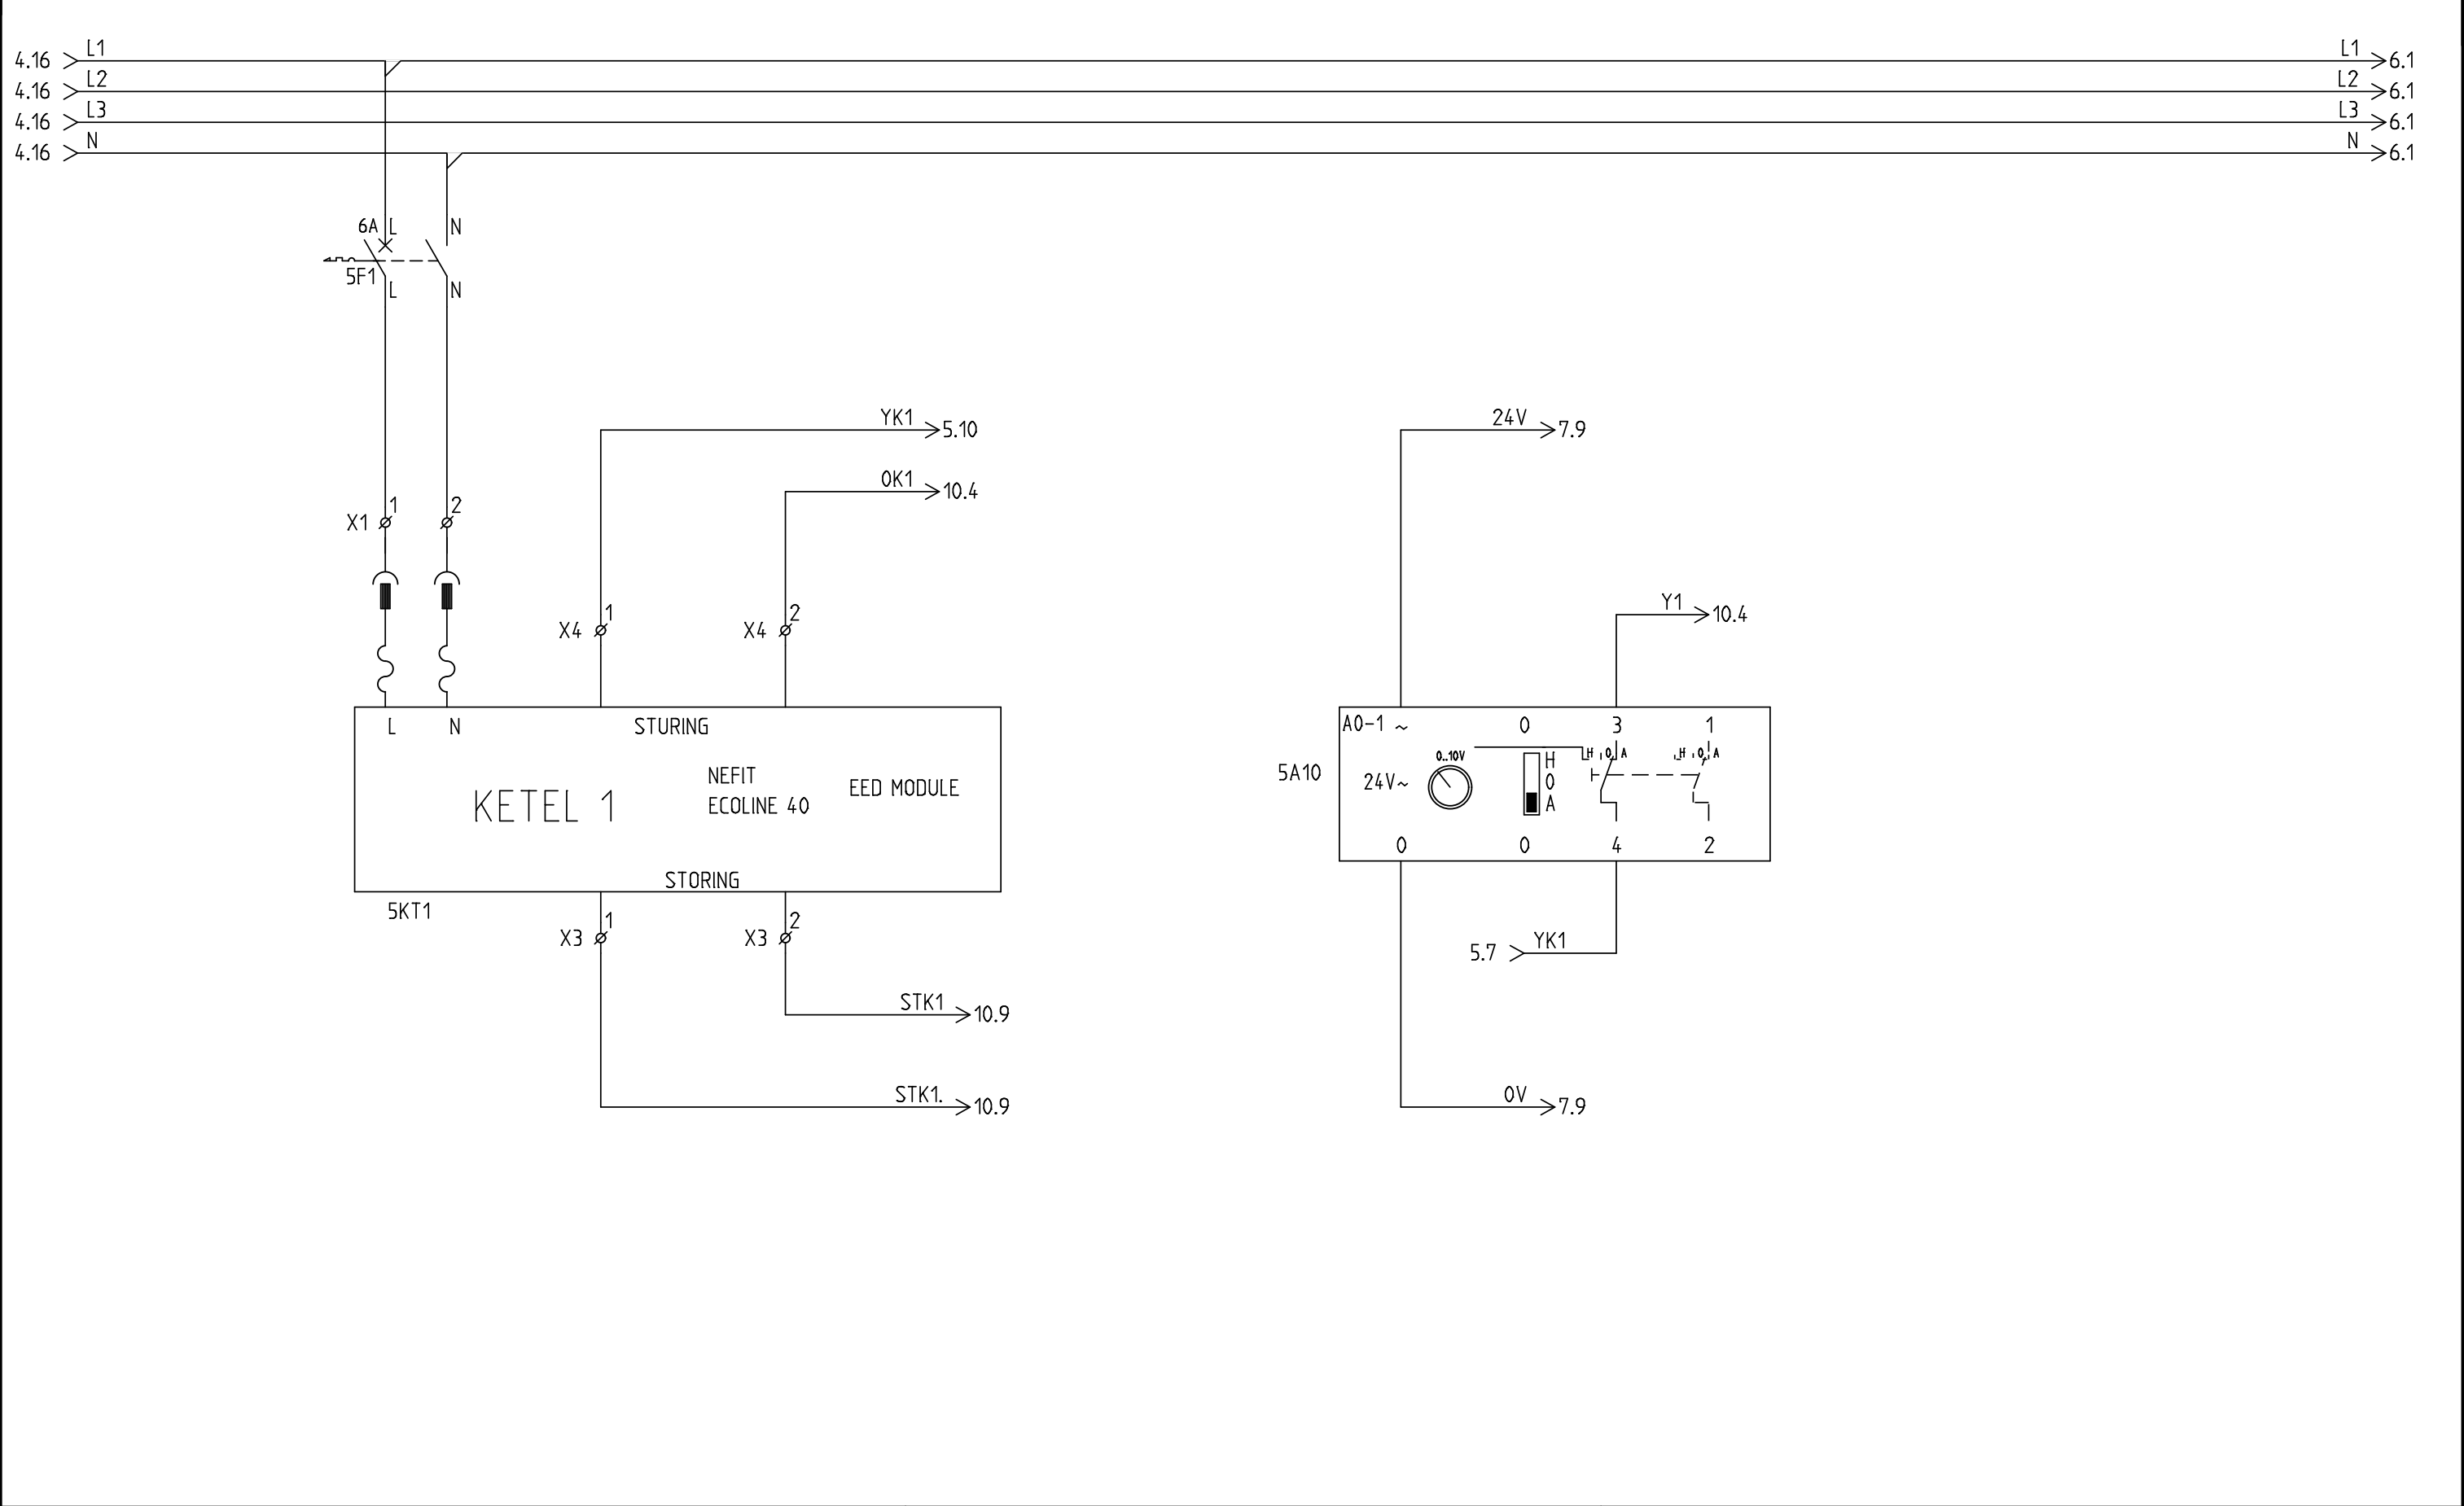


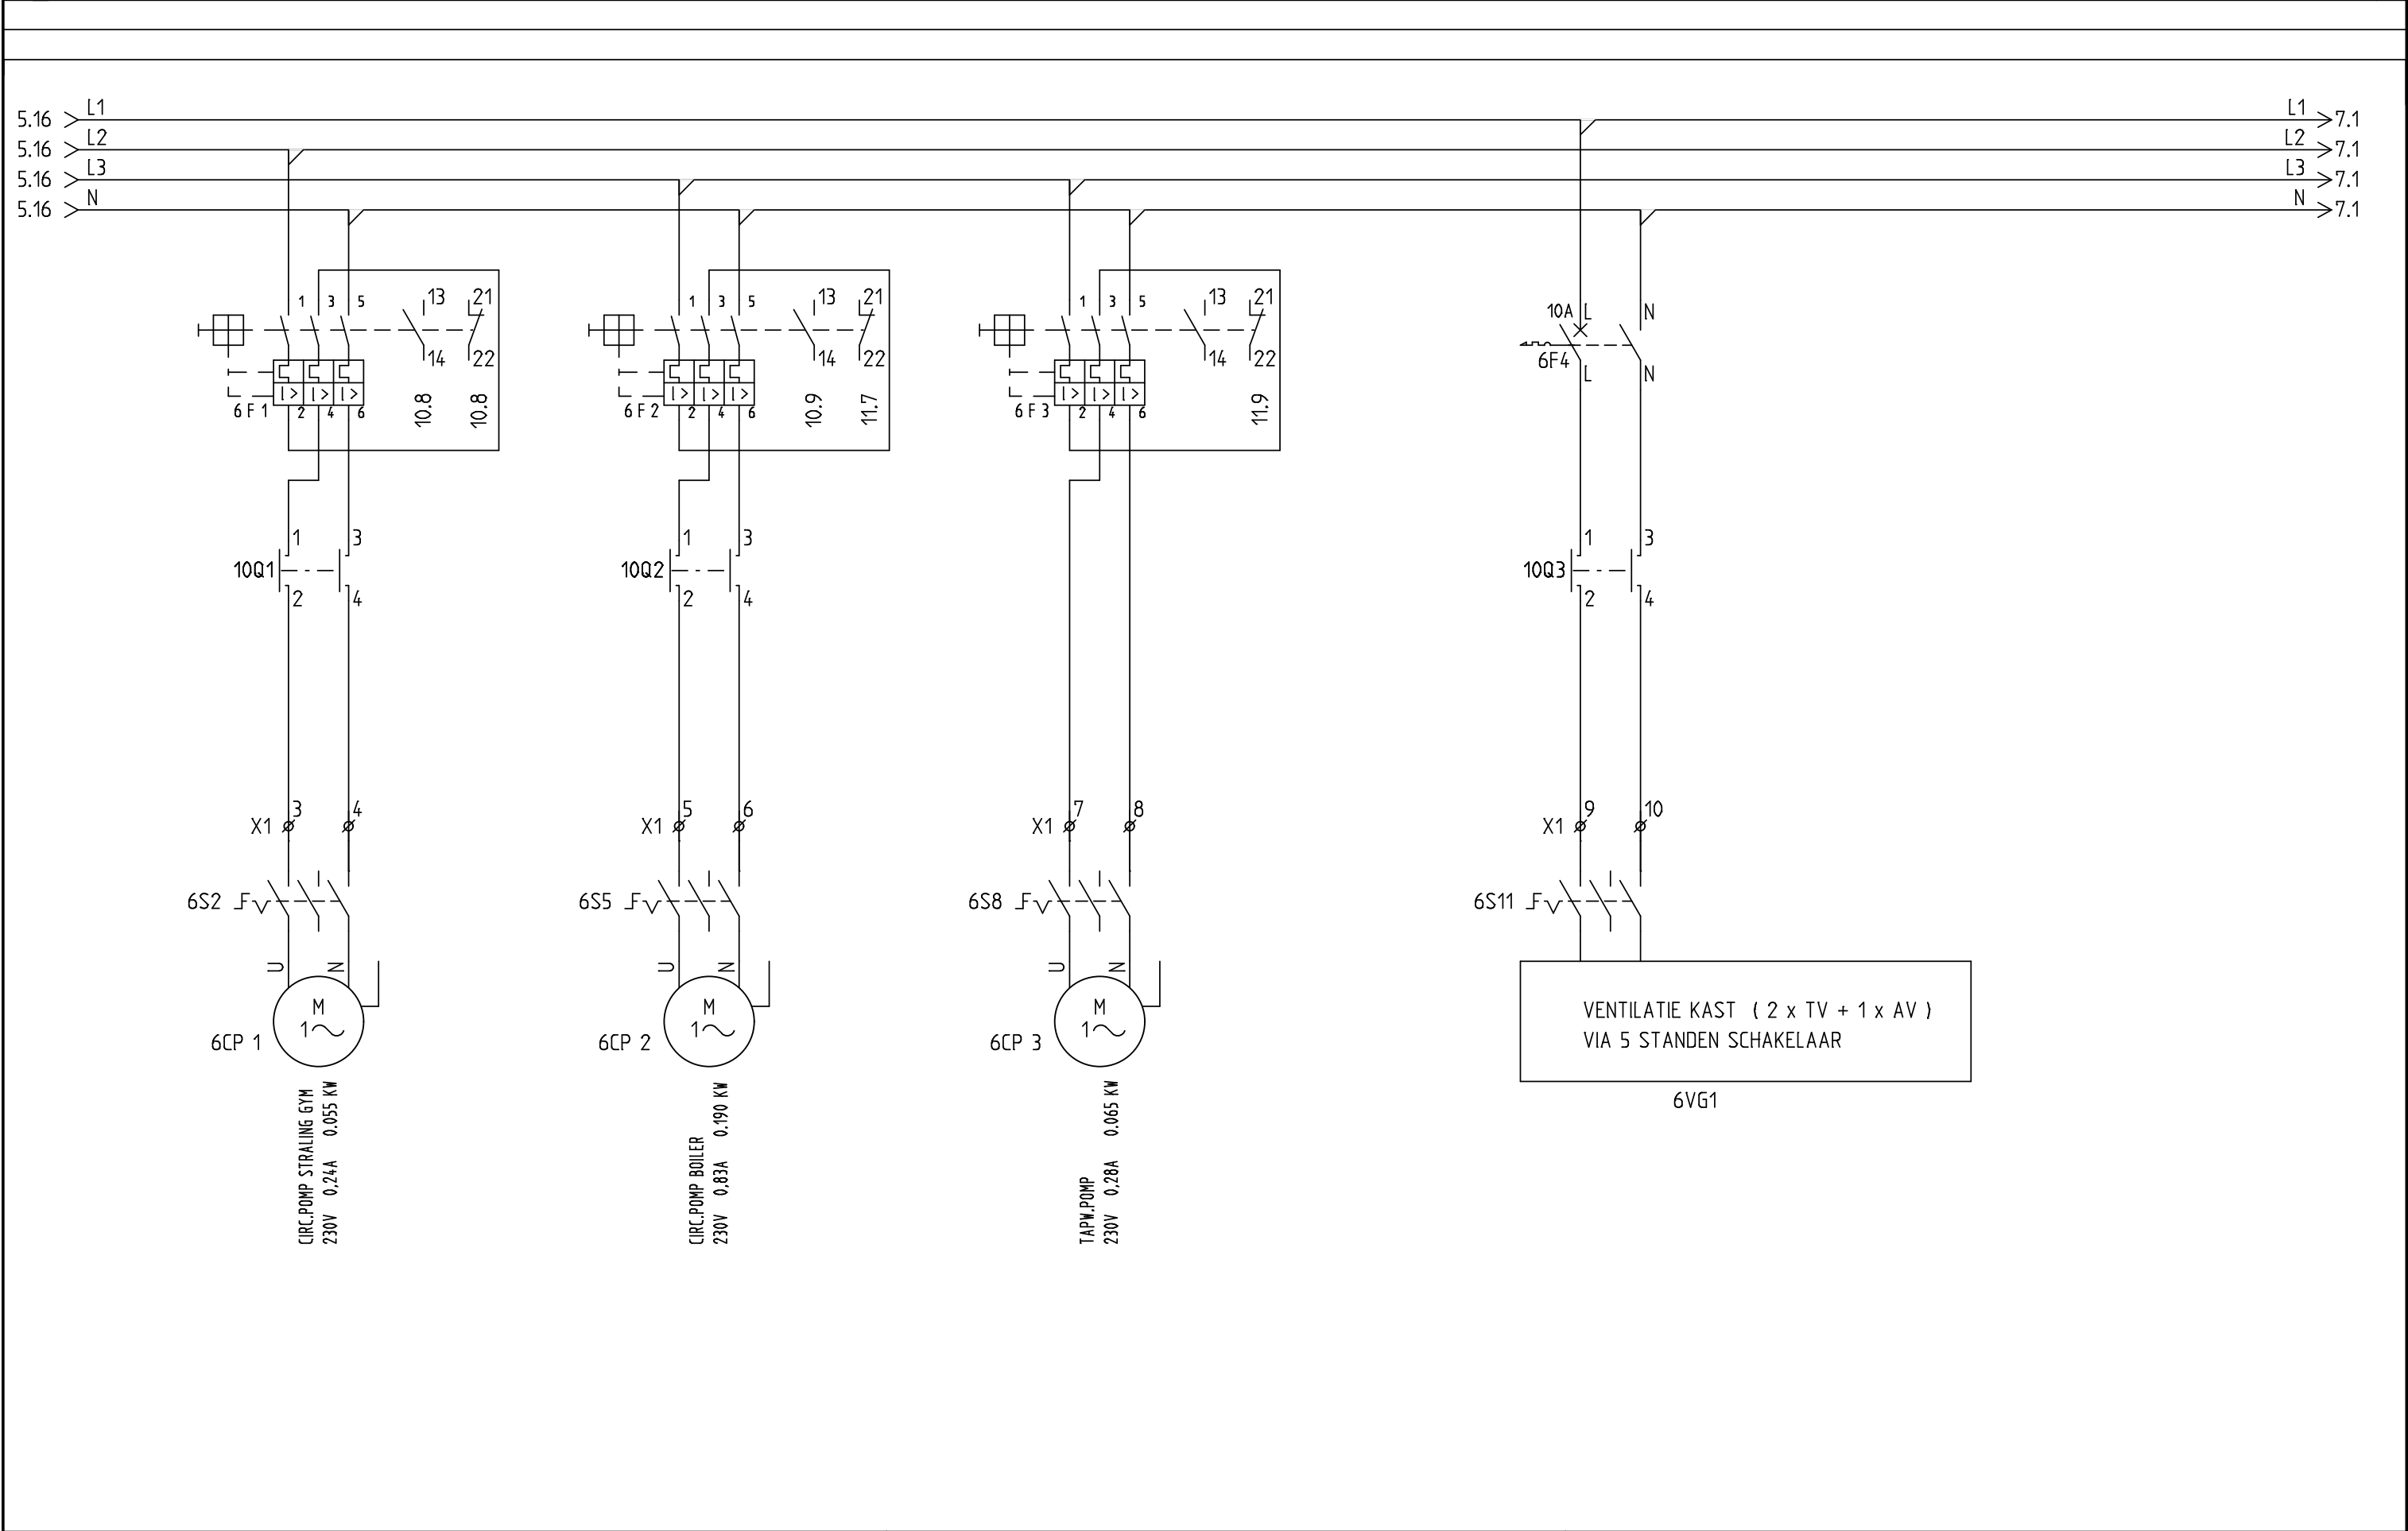


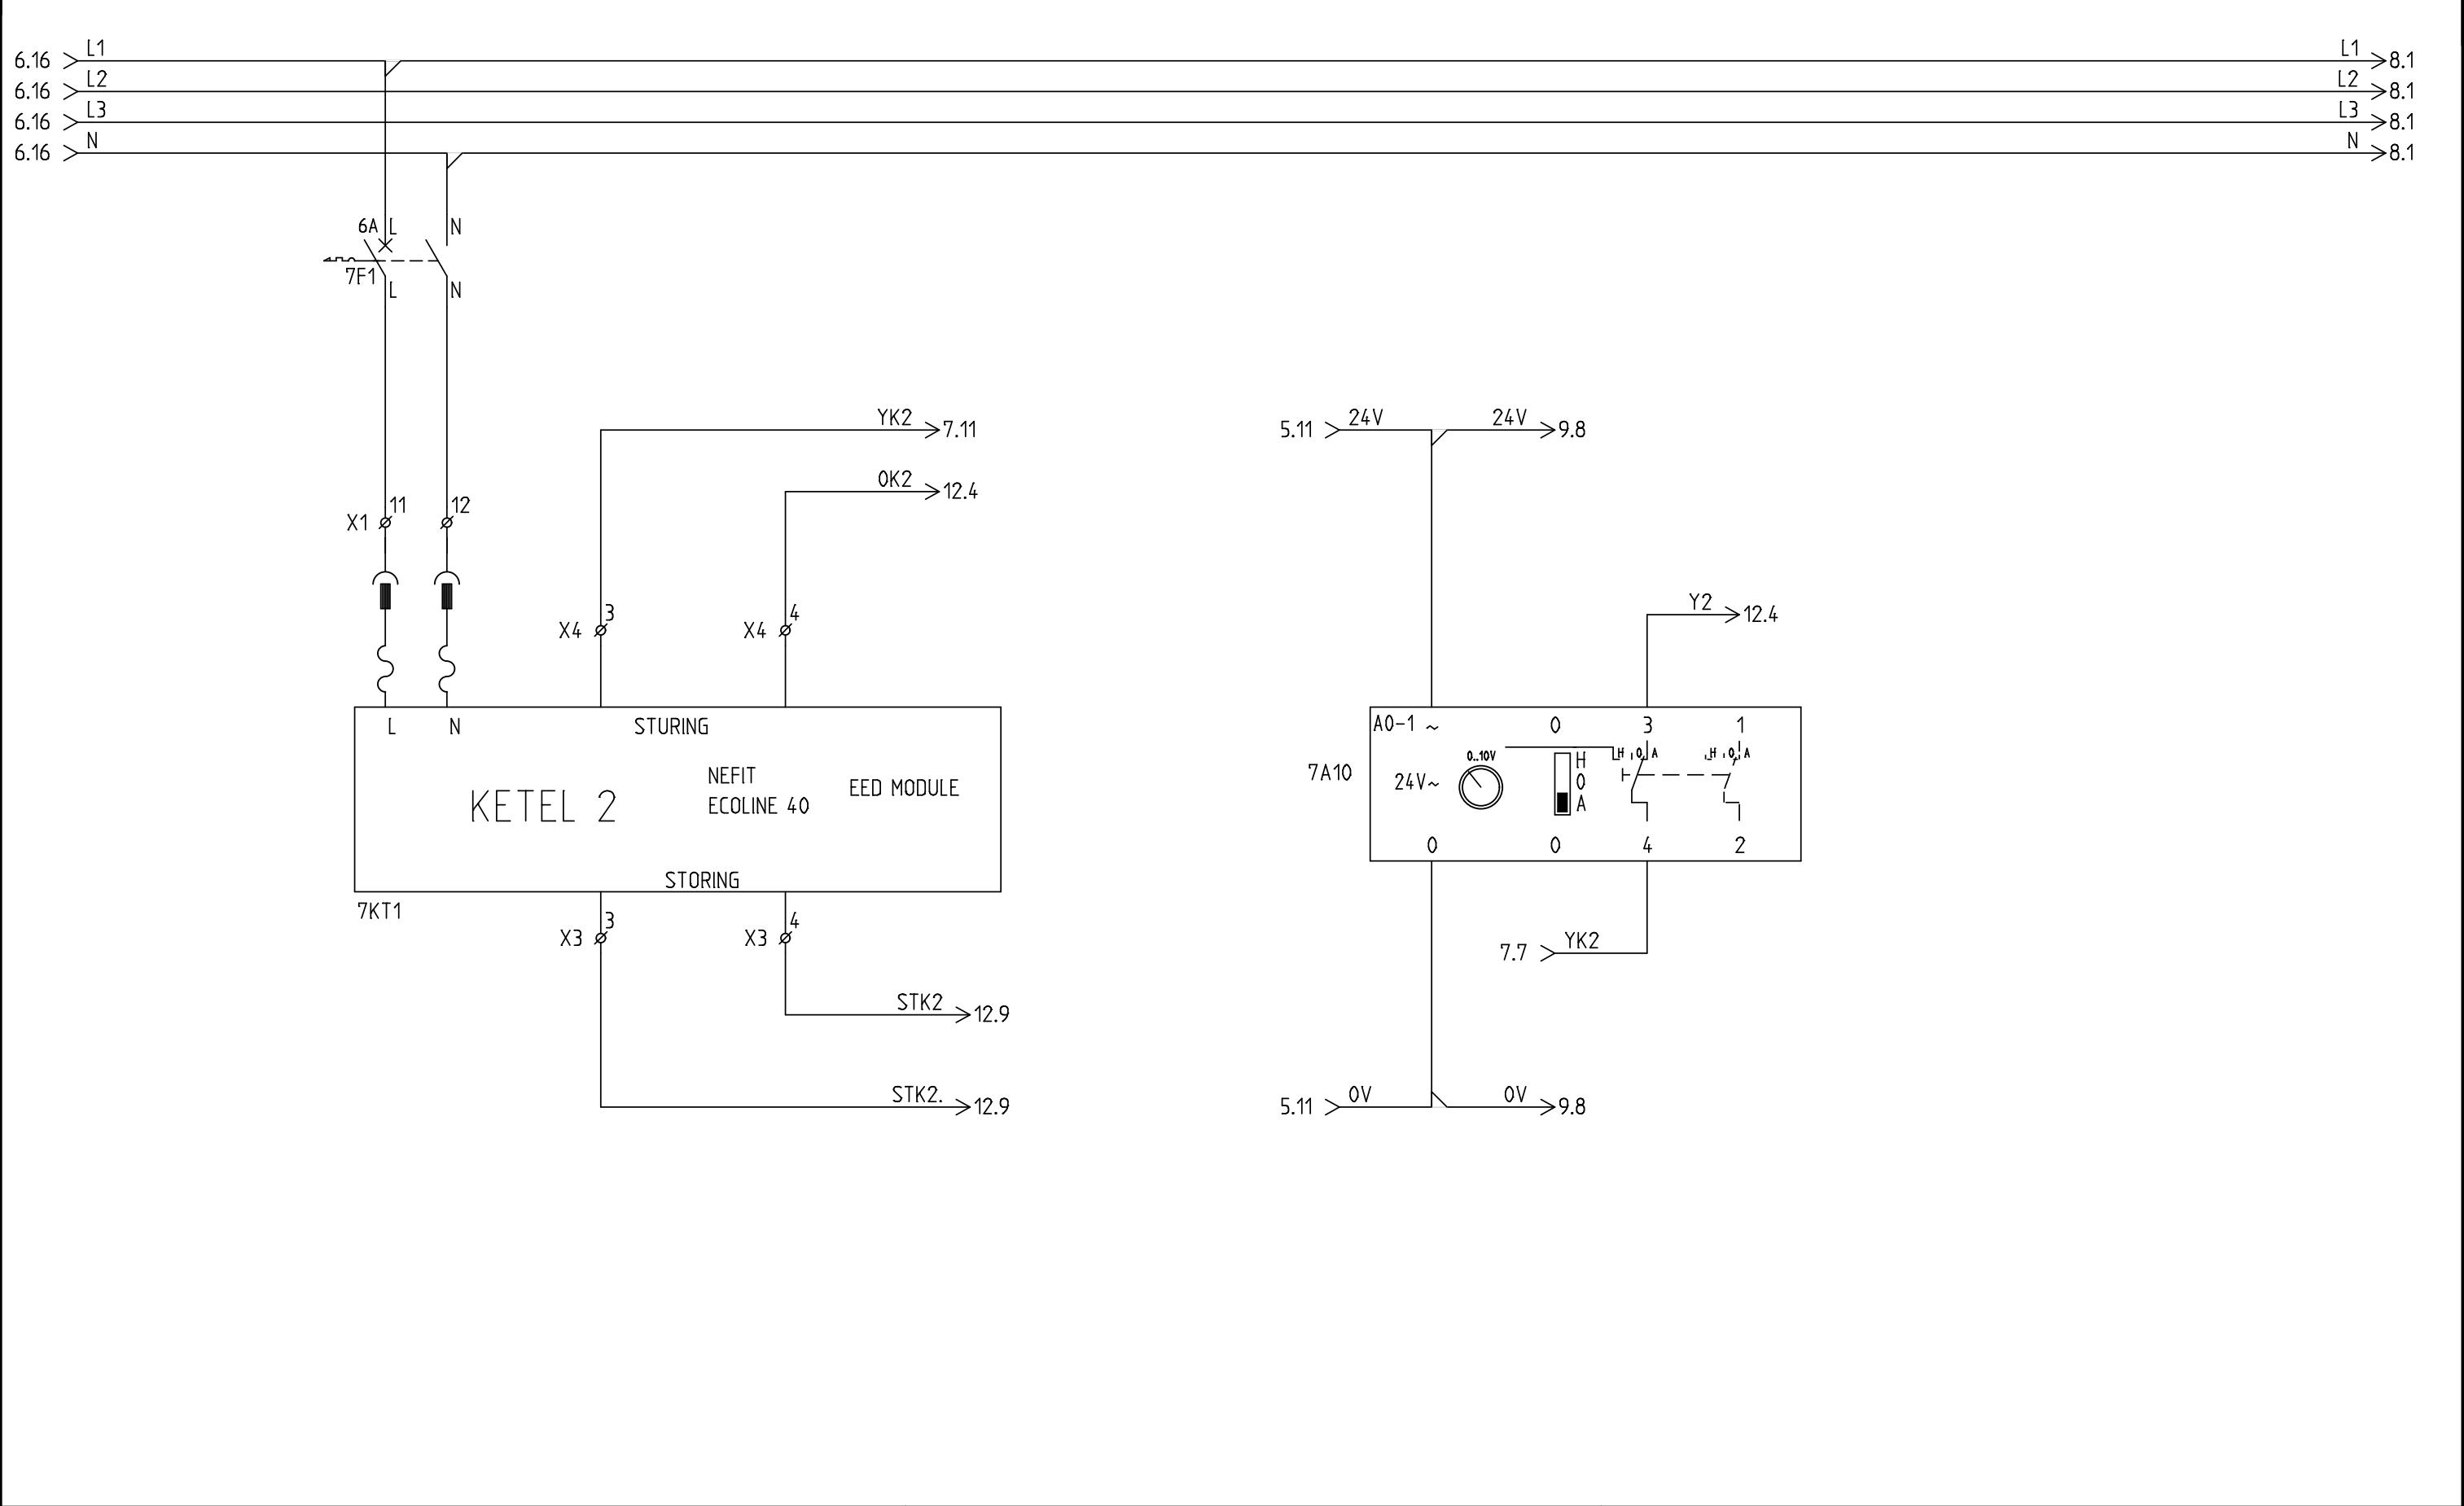

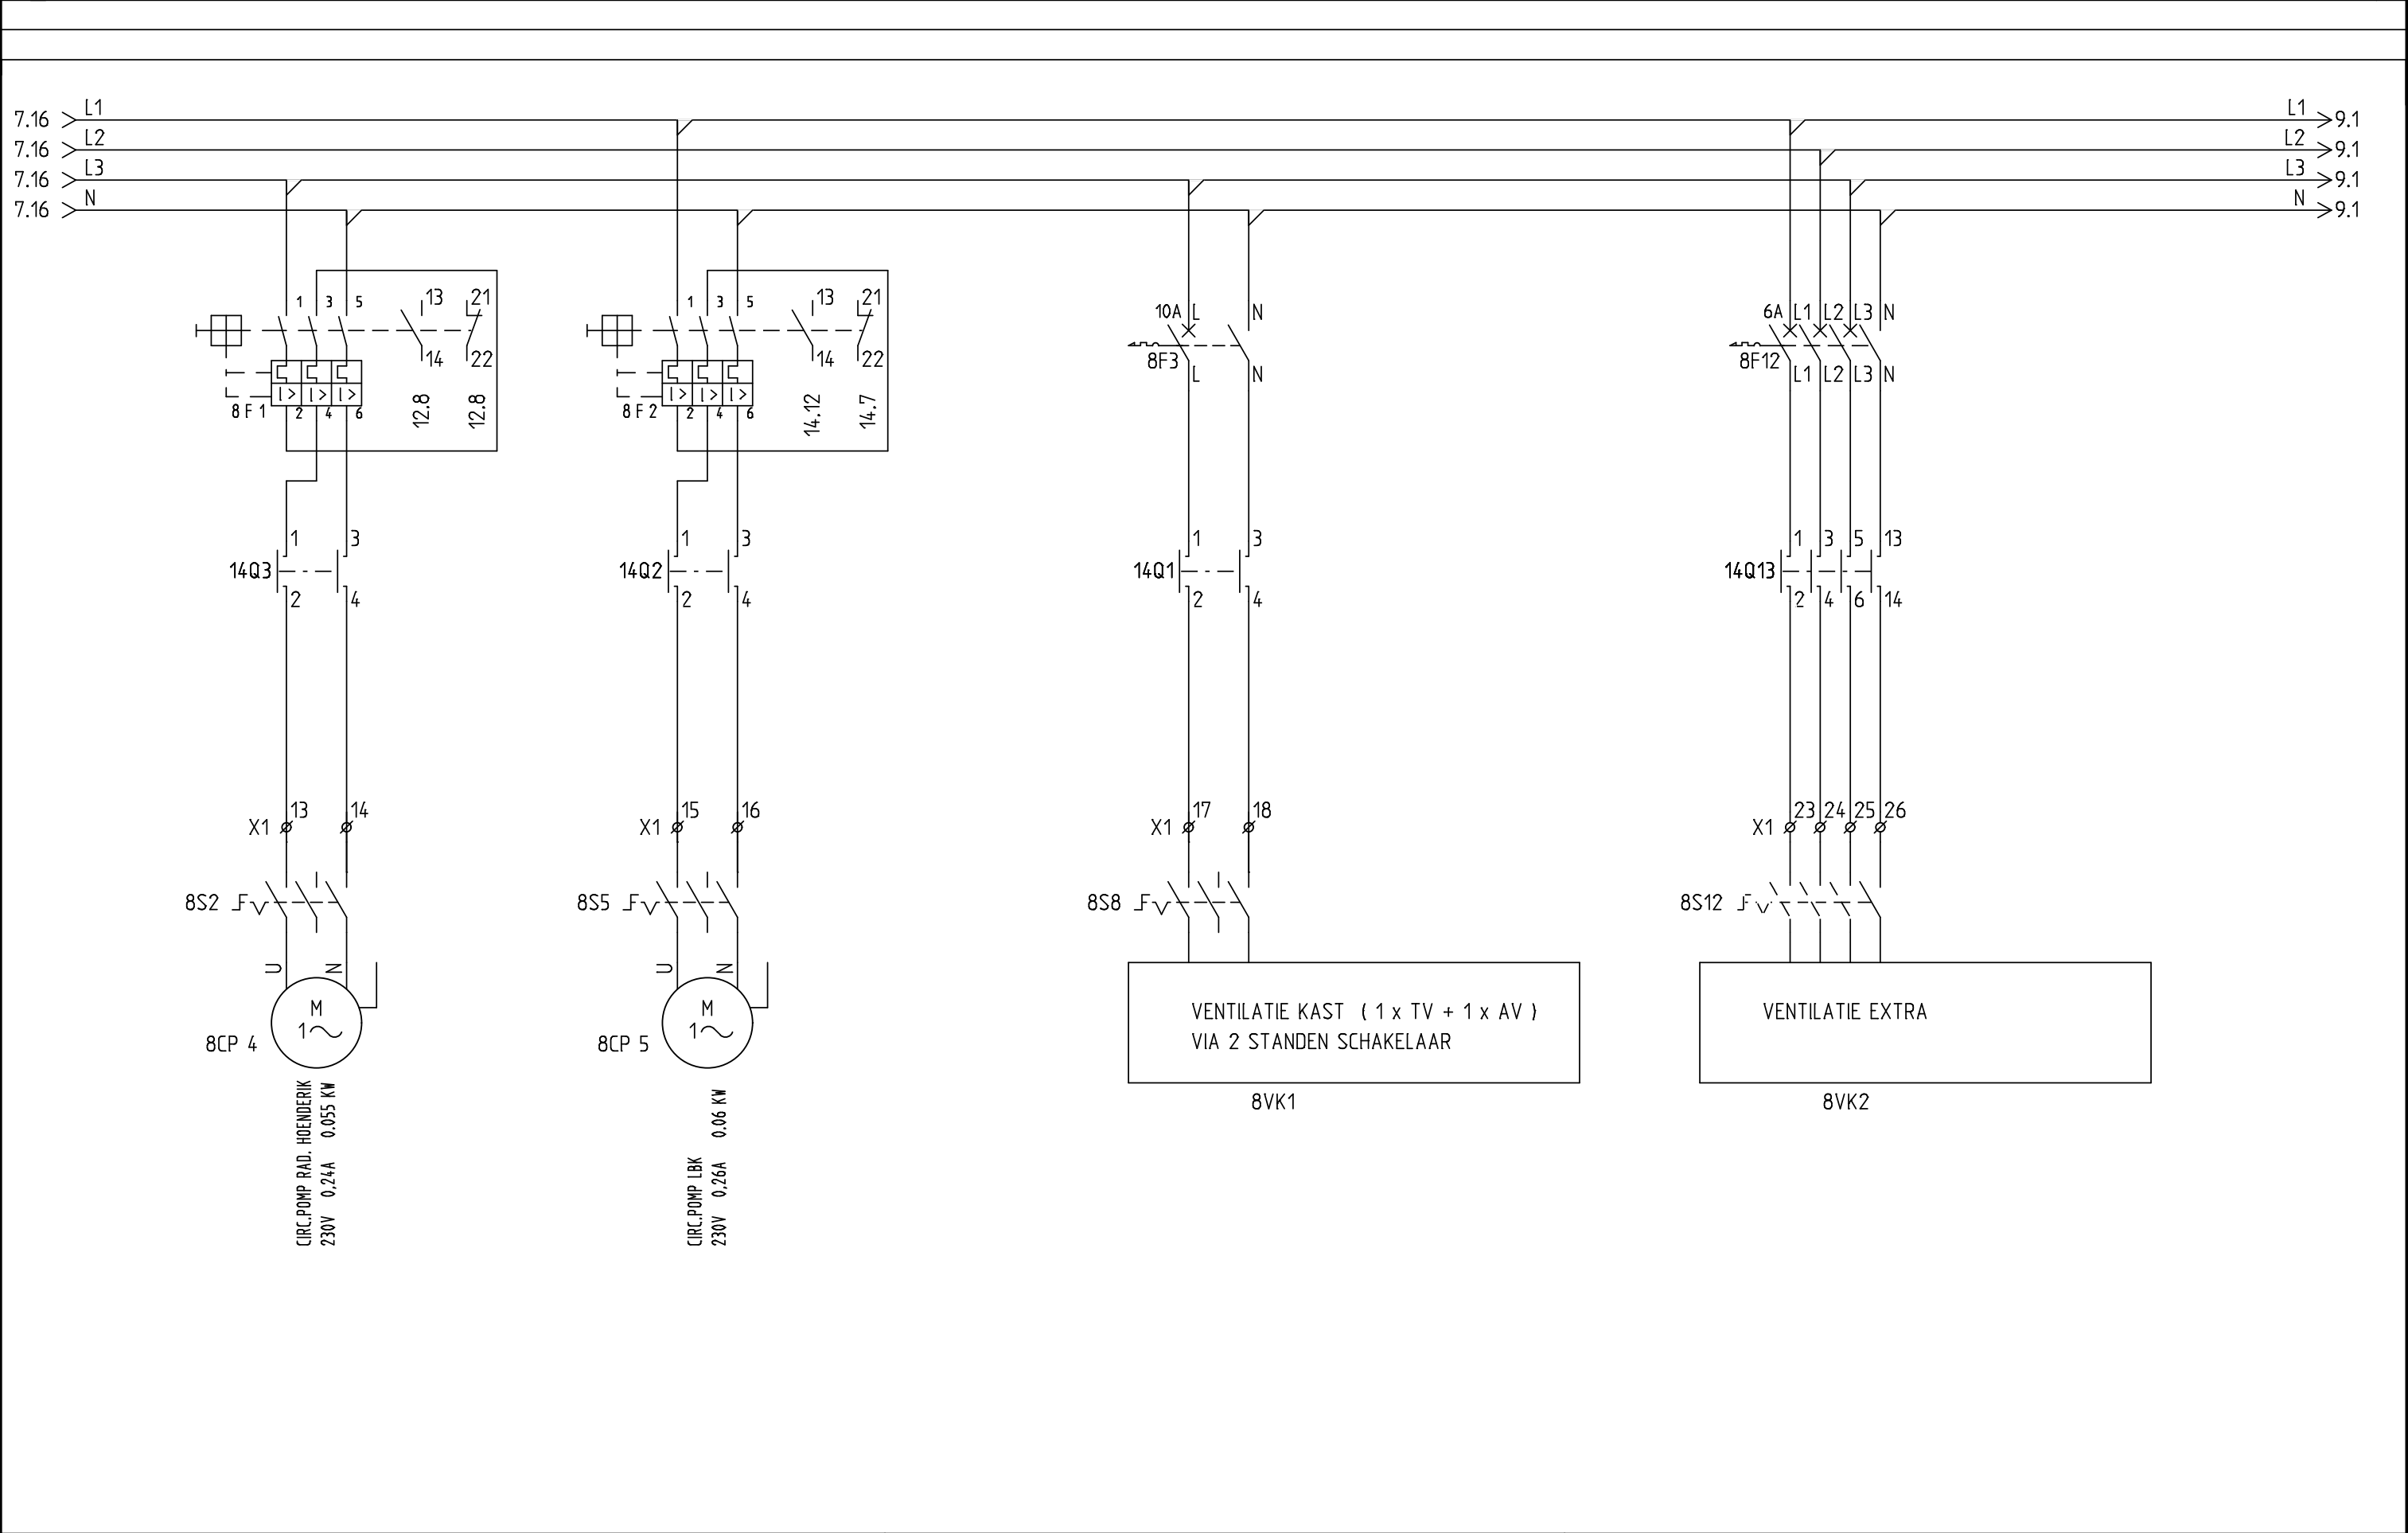

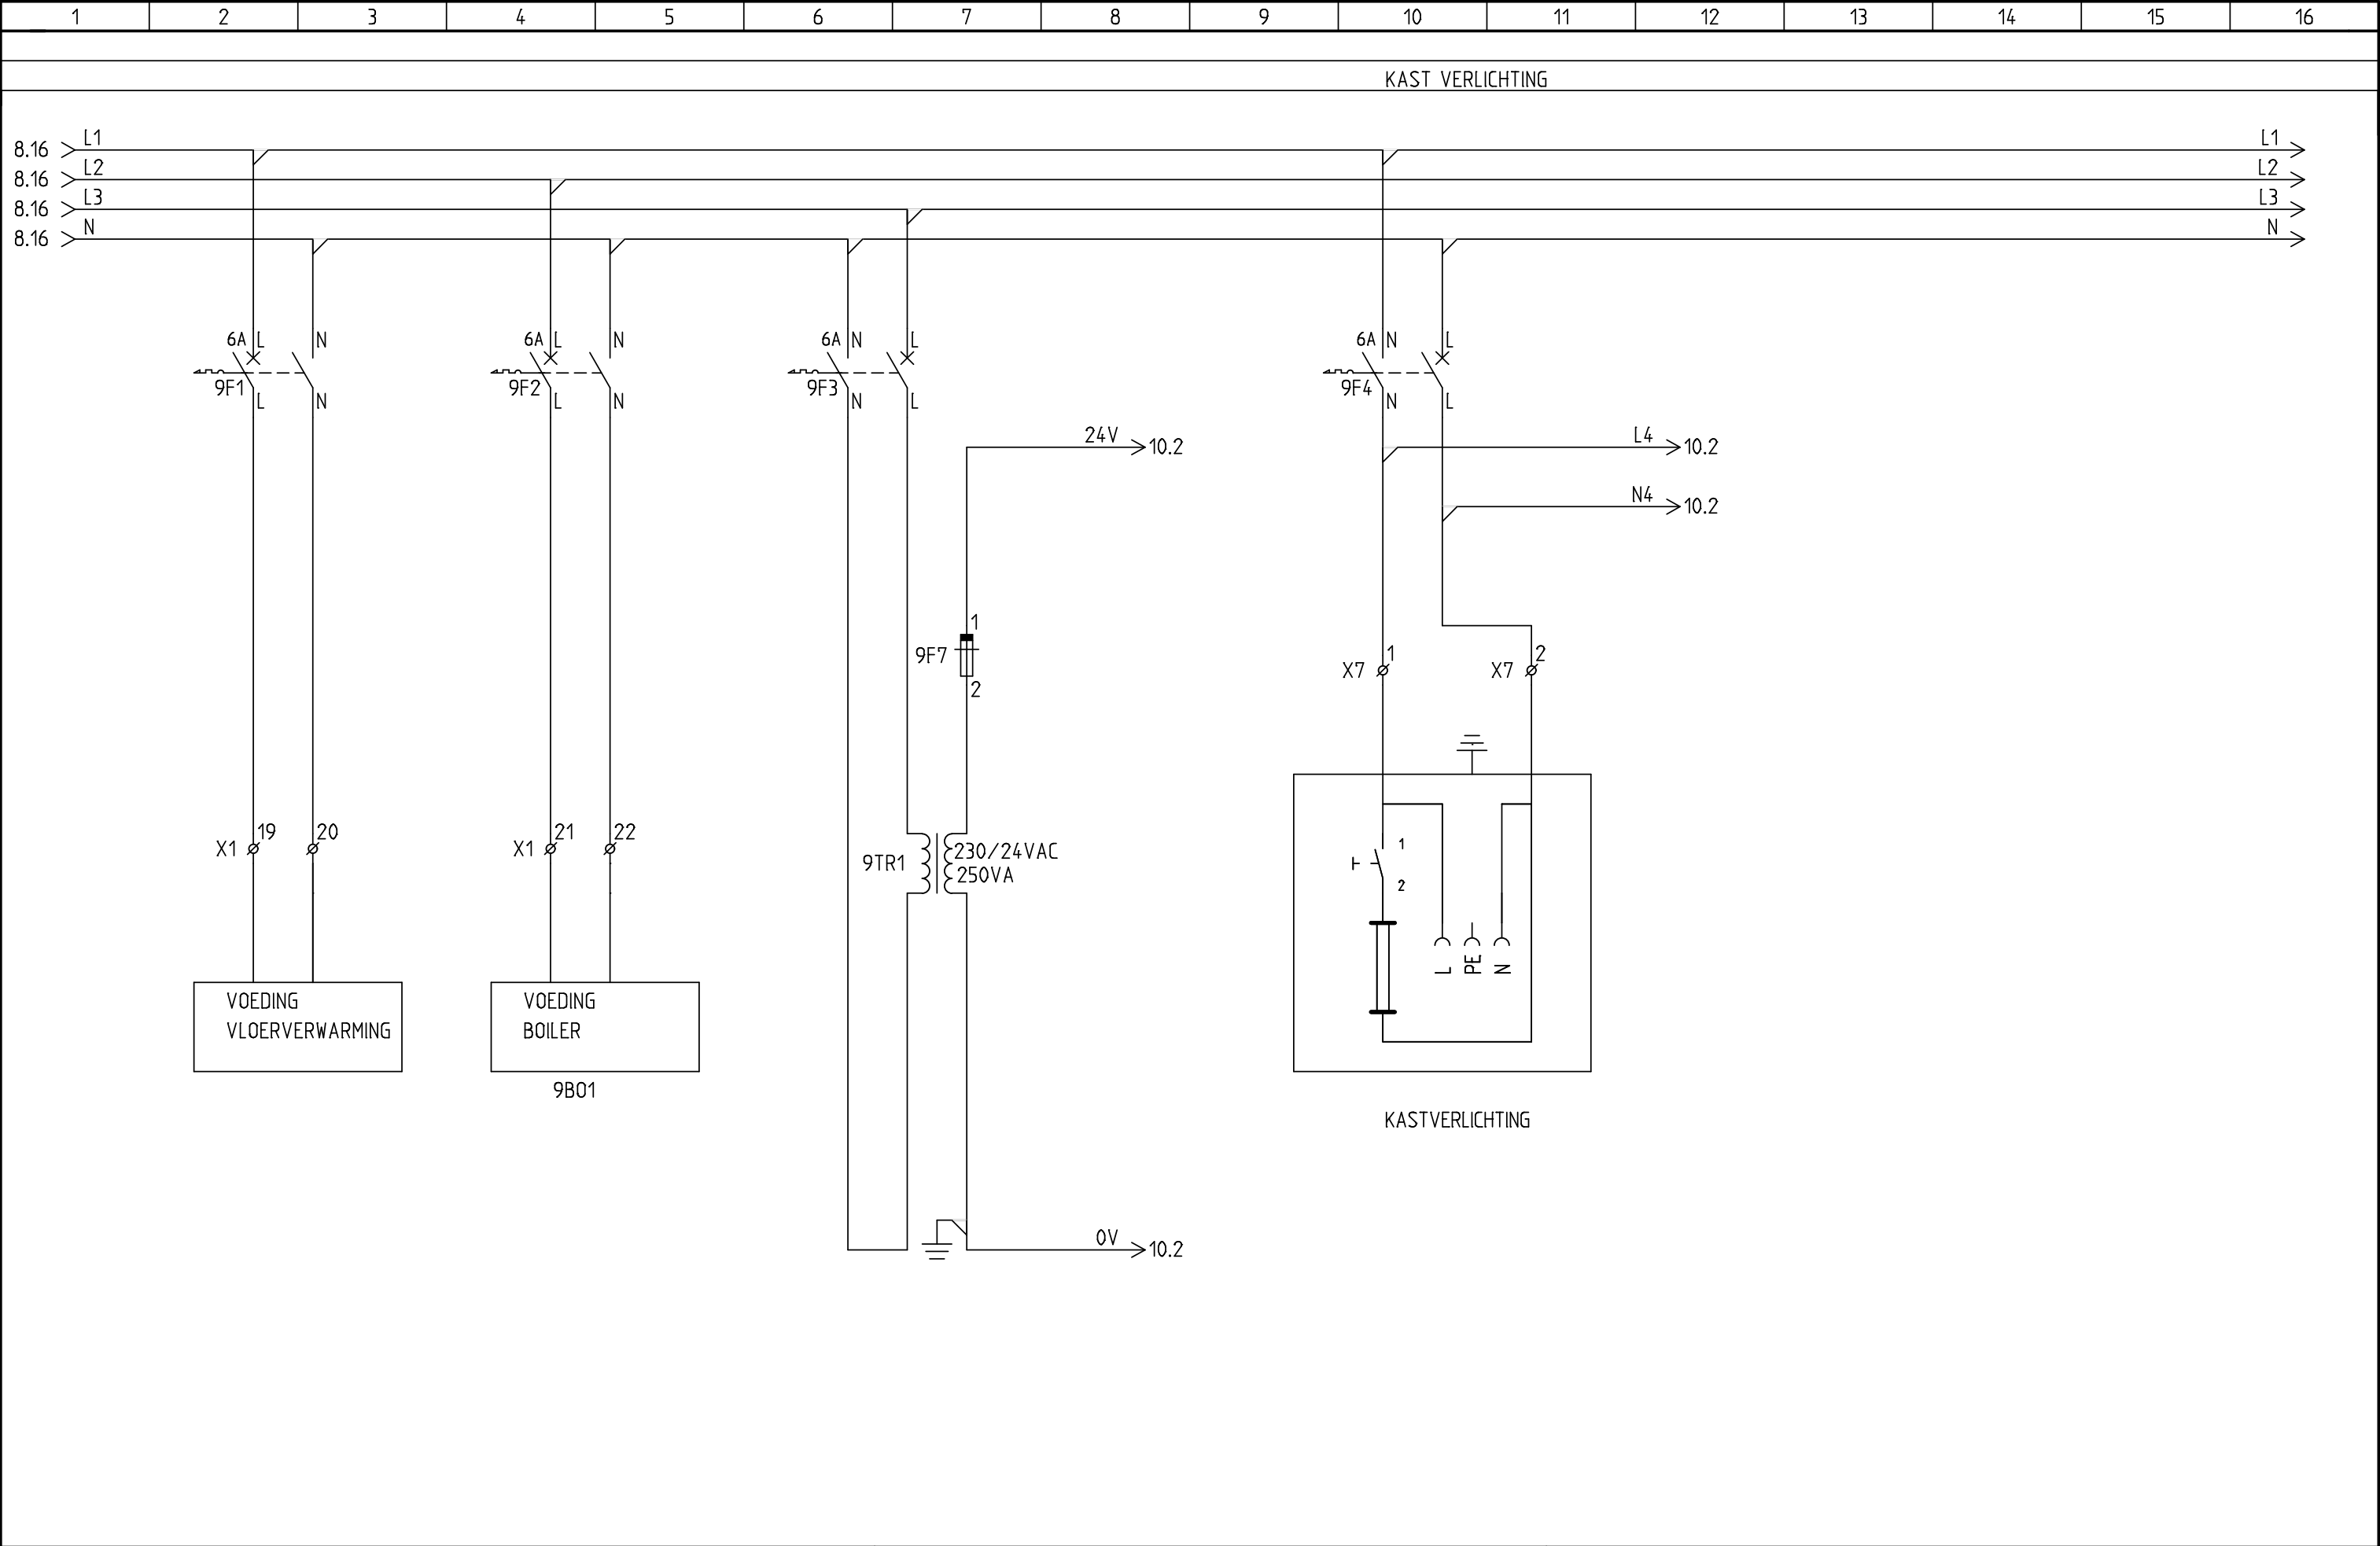

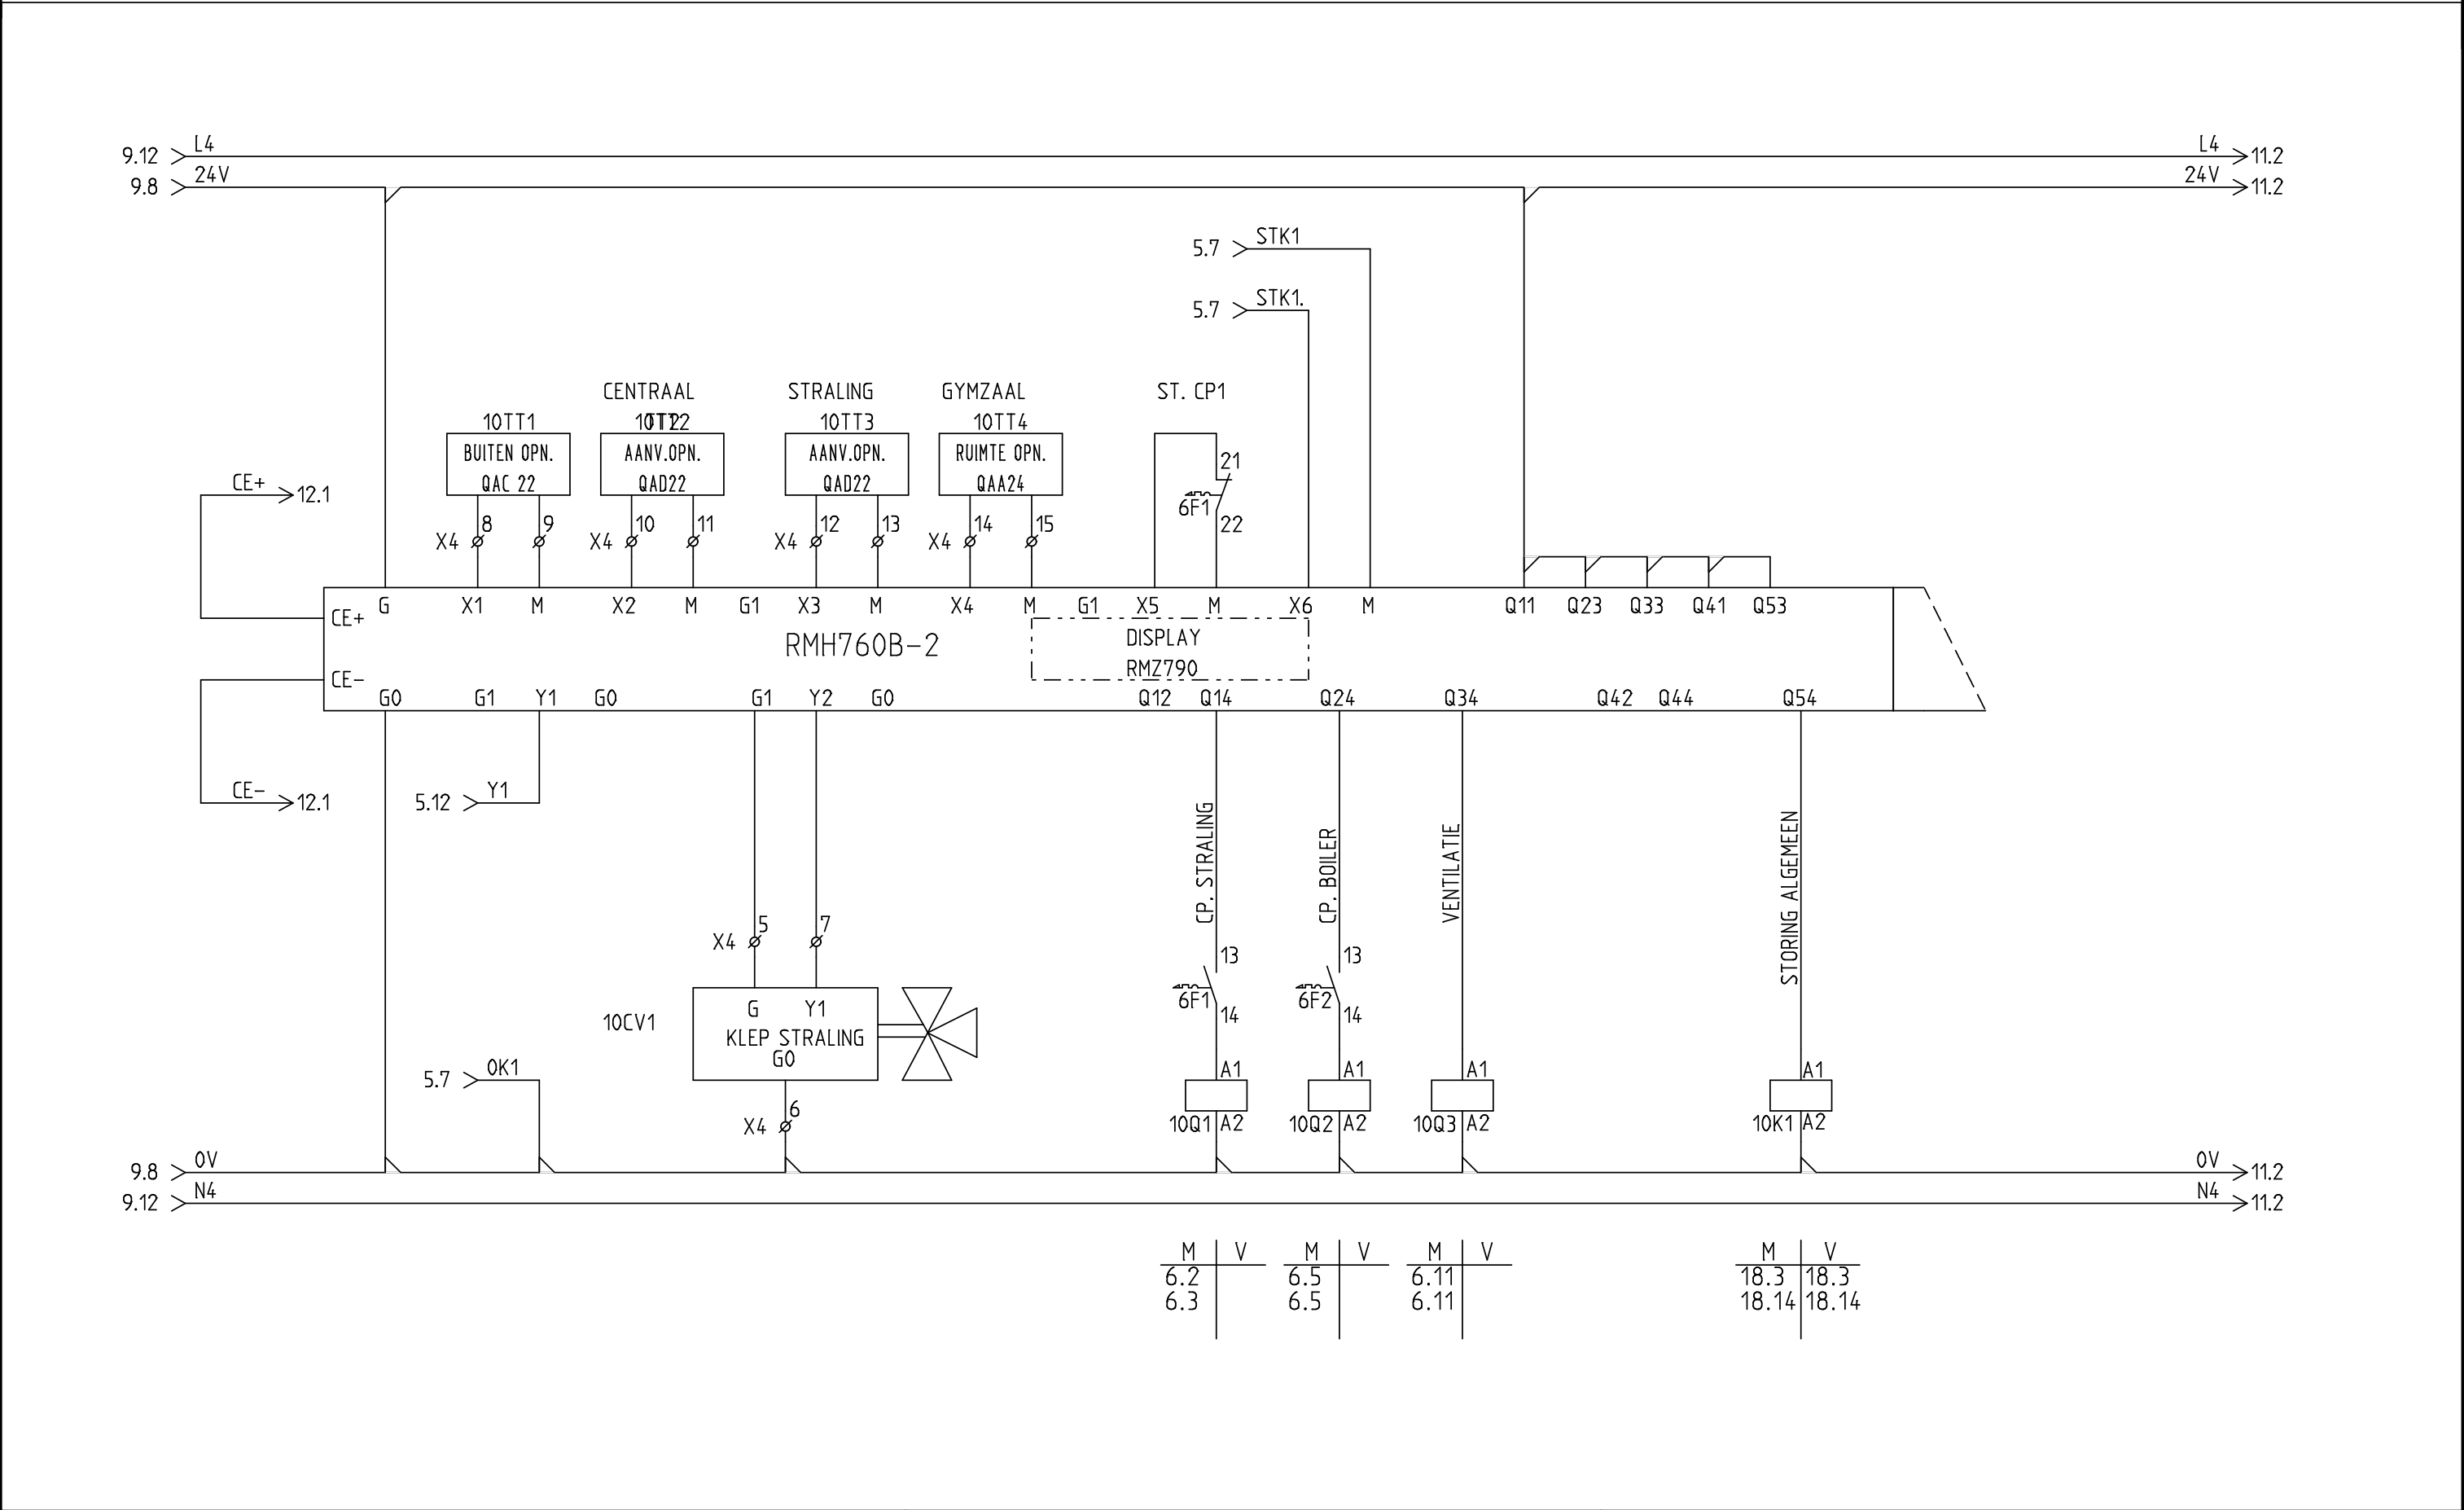

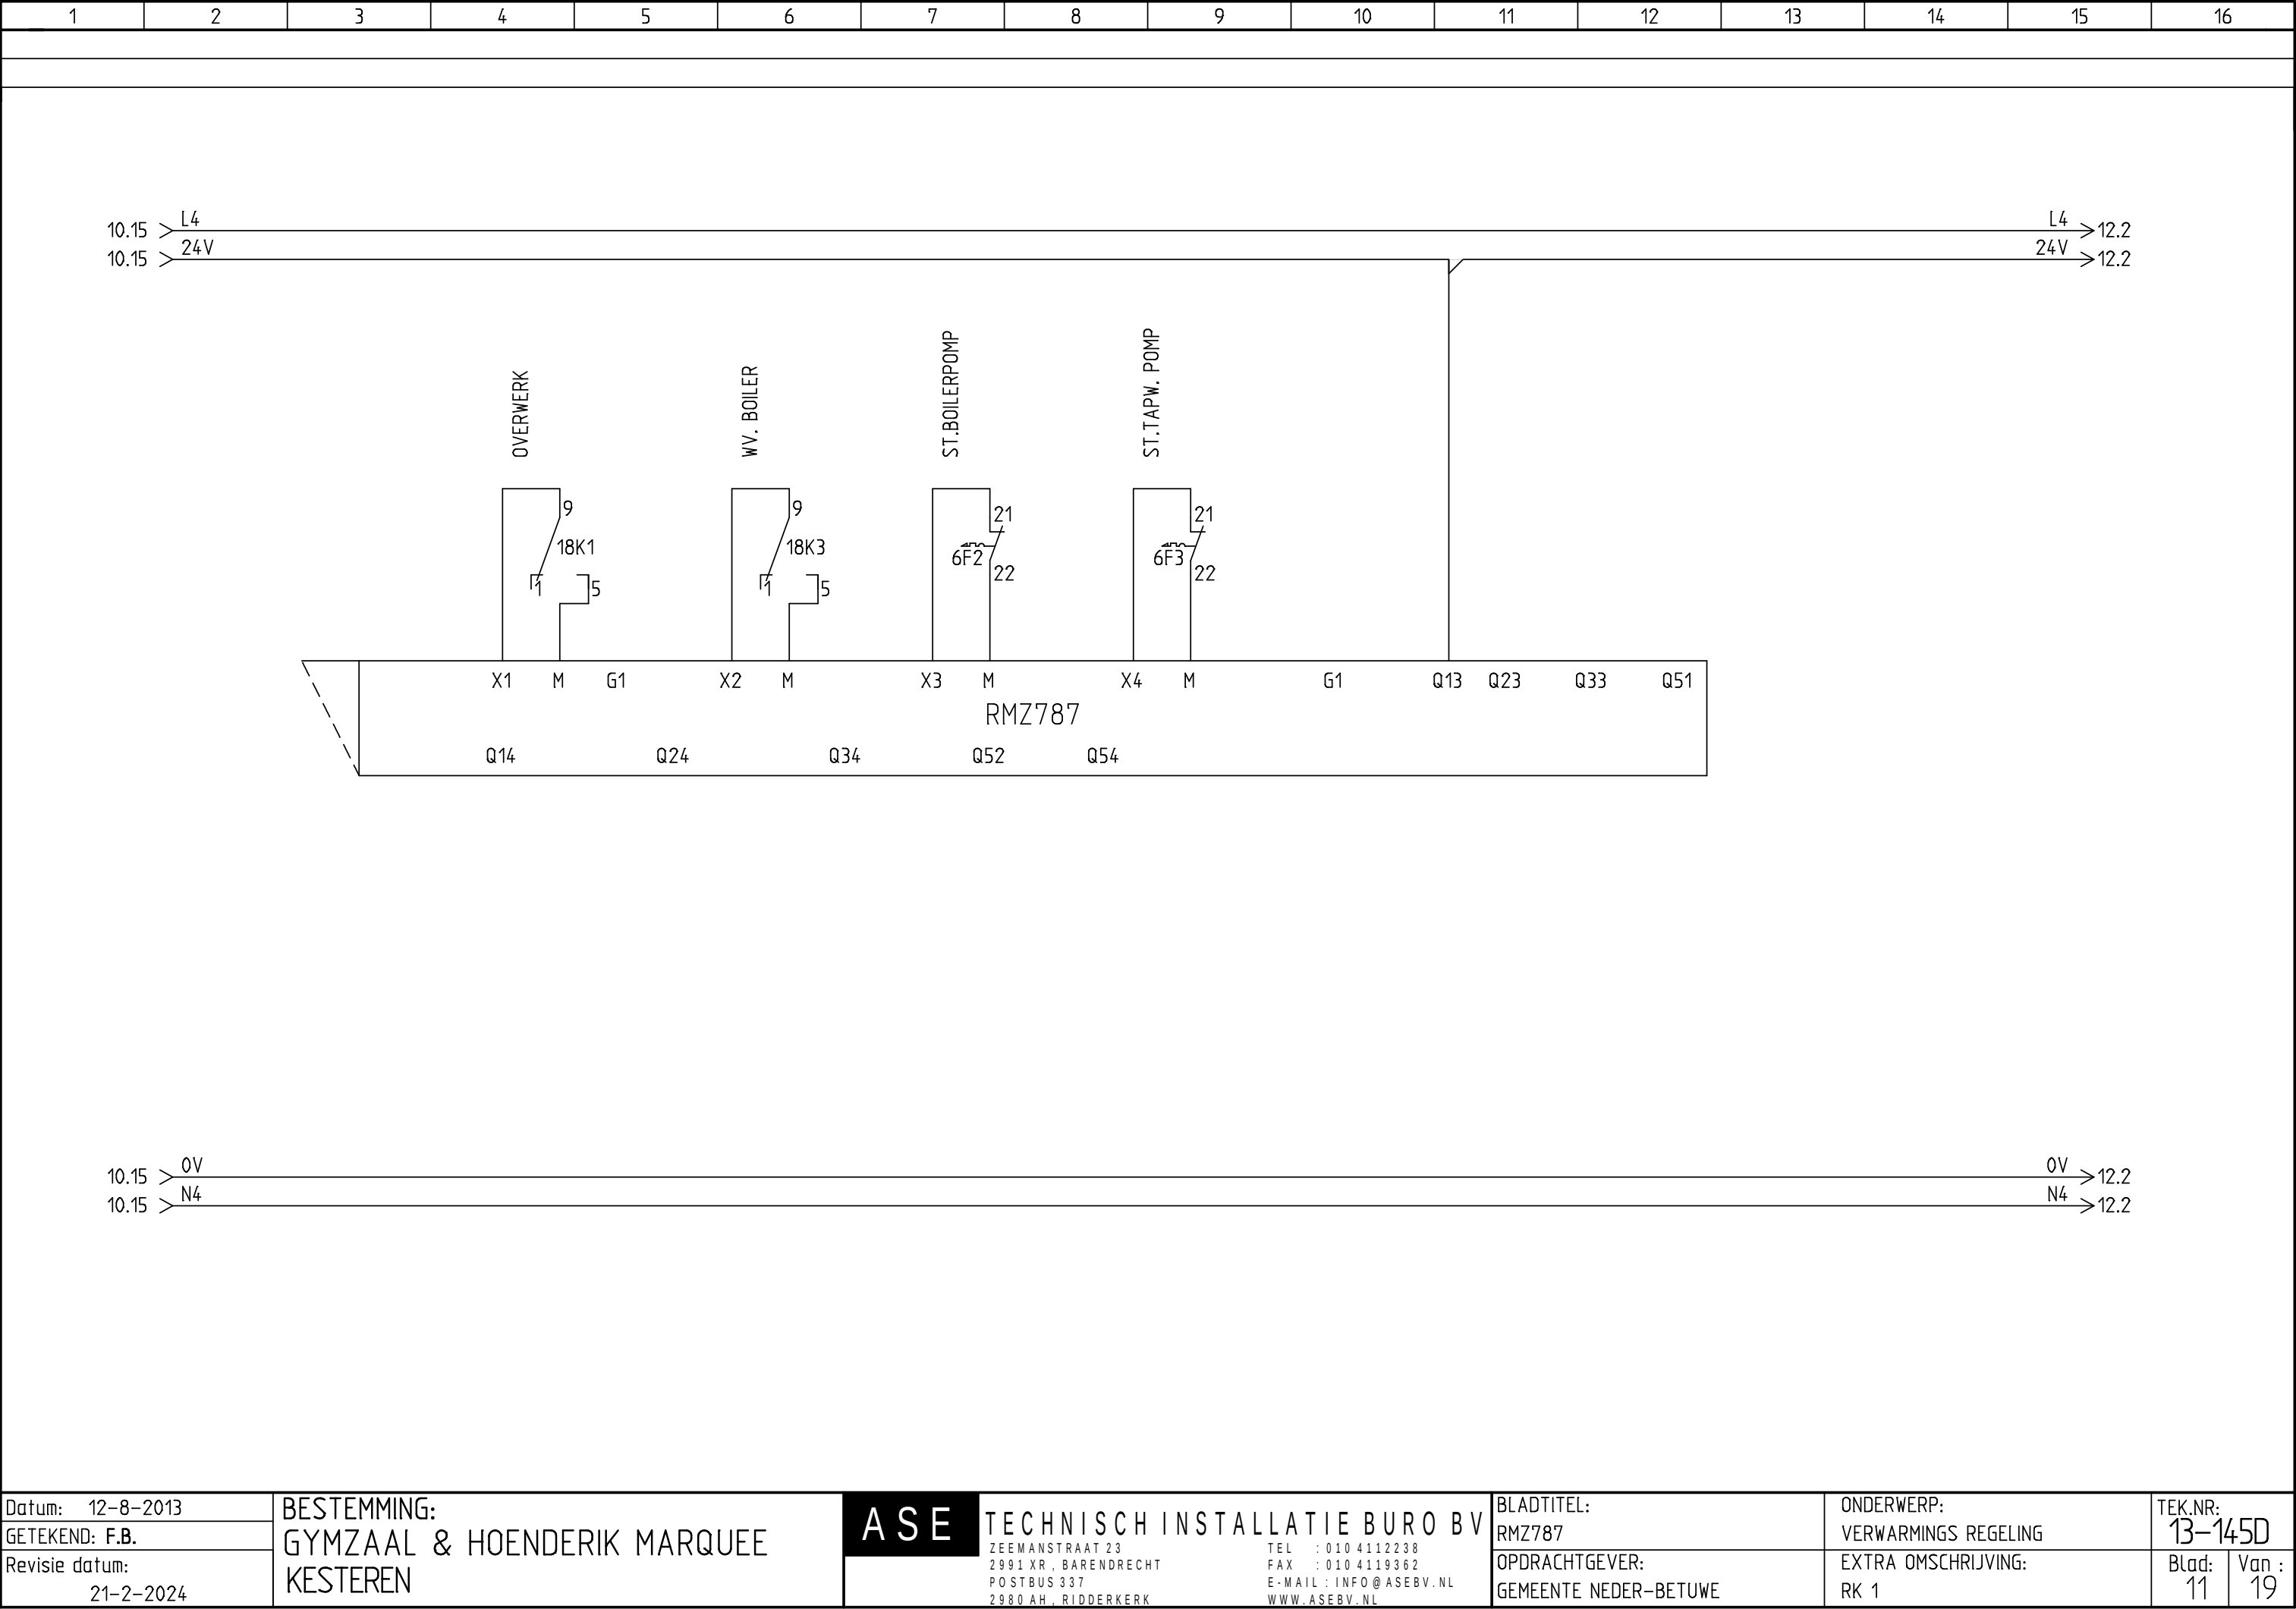

Datum: 12-8-2013

GETEKEND: F.B.

Revisie datum: 21-2-2024

BESTEMMING:

GYMZAAL & HOENDERIK MARQUEE

KESTEREN

ASE

TECHNISCH INSTALLATIE BURO BV

ZEEMANSTRAAT 23
2991 XR, BARENDRECHT
POSTBUS 337
2980 AH, RIDDERKERK

TEL : 010 4112238
FAX : 010 4119362
E-MAIL : INFO@ASEBV.NL
WWW.ASEBV.NL

BLADTITEL:

RMZ787

OPDRACHTGEVER:

GEMEENTE NEDER-BETUWE

ONDERWERP:

VERWARMINGS REGELING

EXTRA OMSCHRIJVING:

RK 1

TEK.NR:


13-145D

Blad:

11

Van :

19

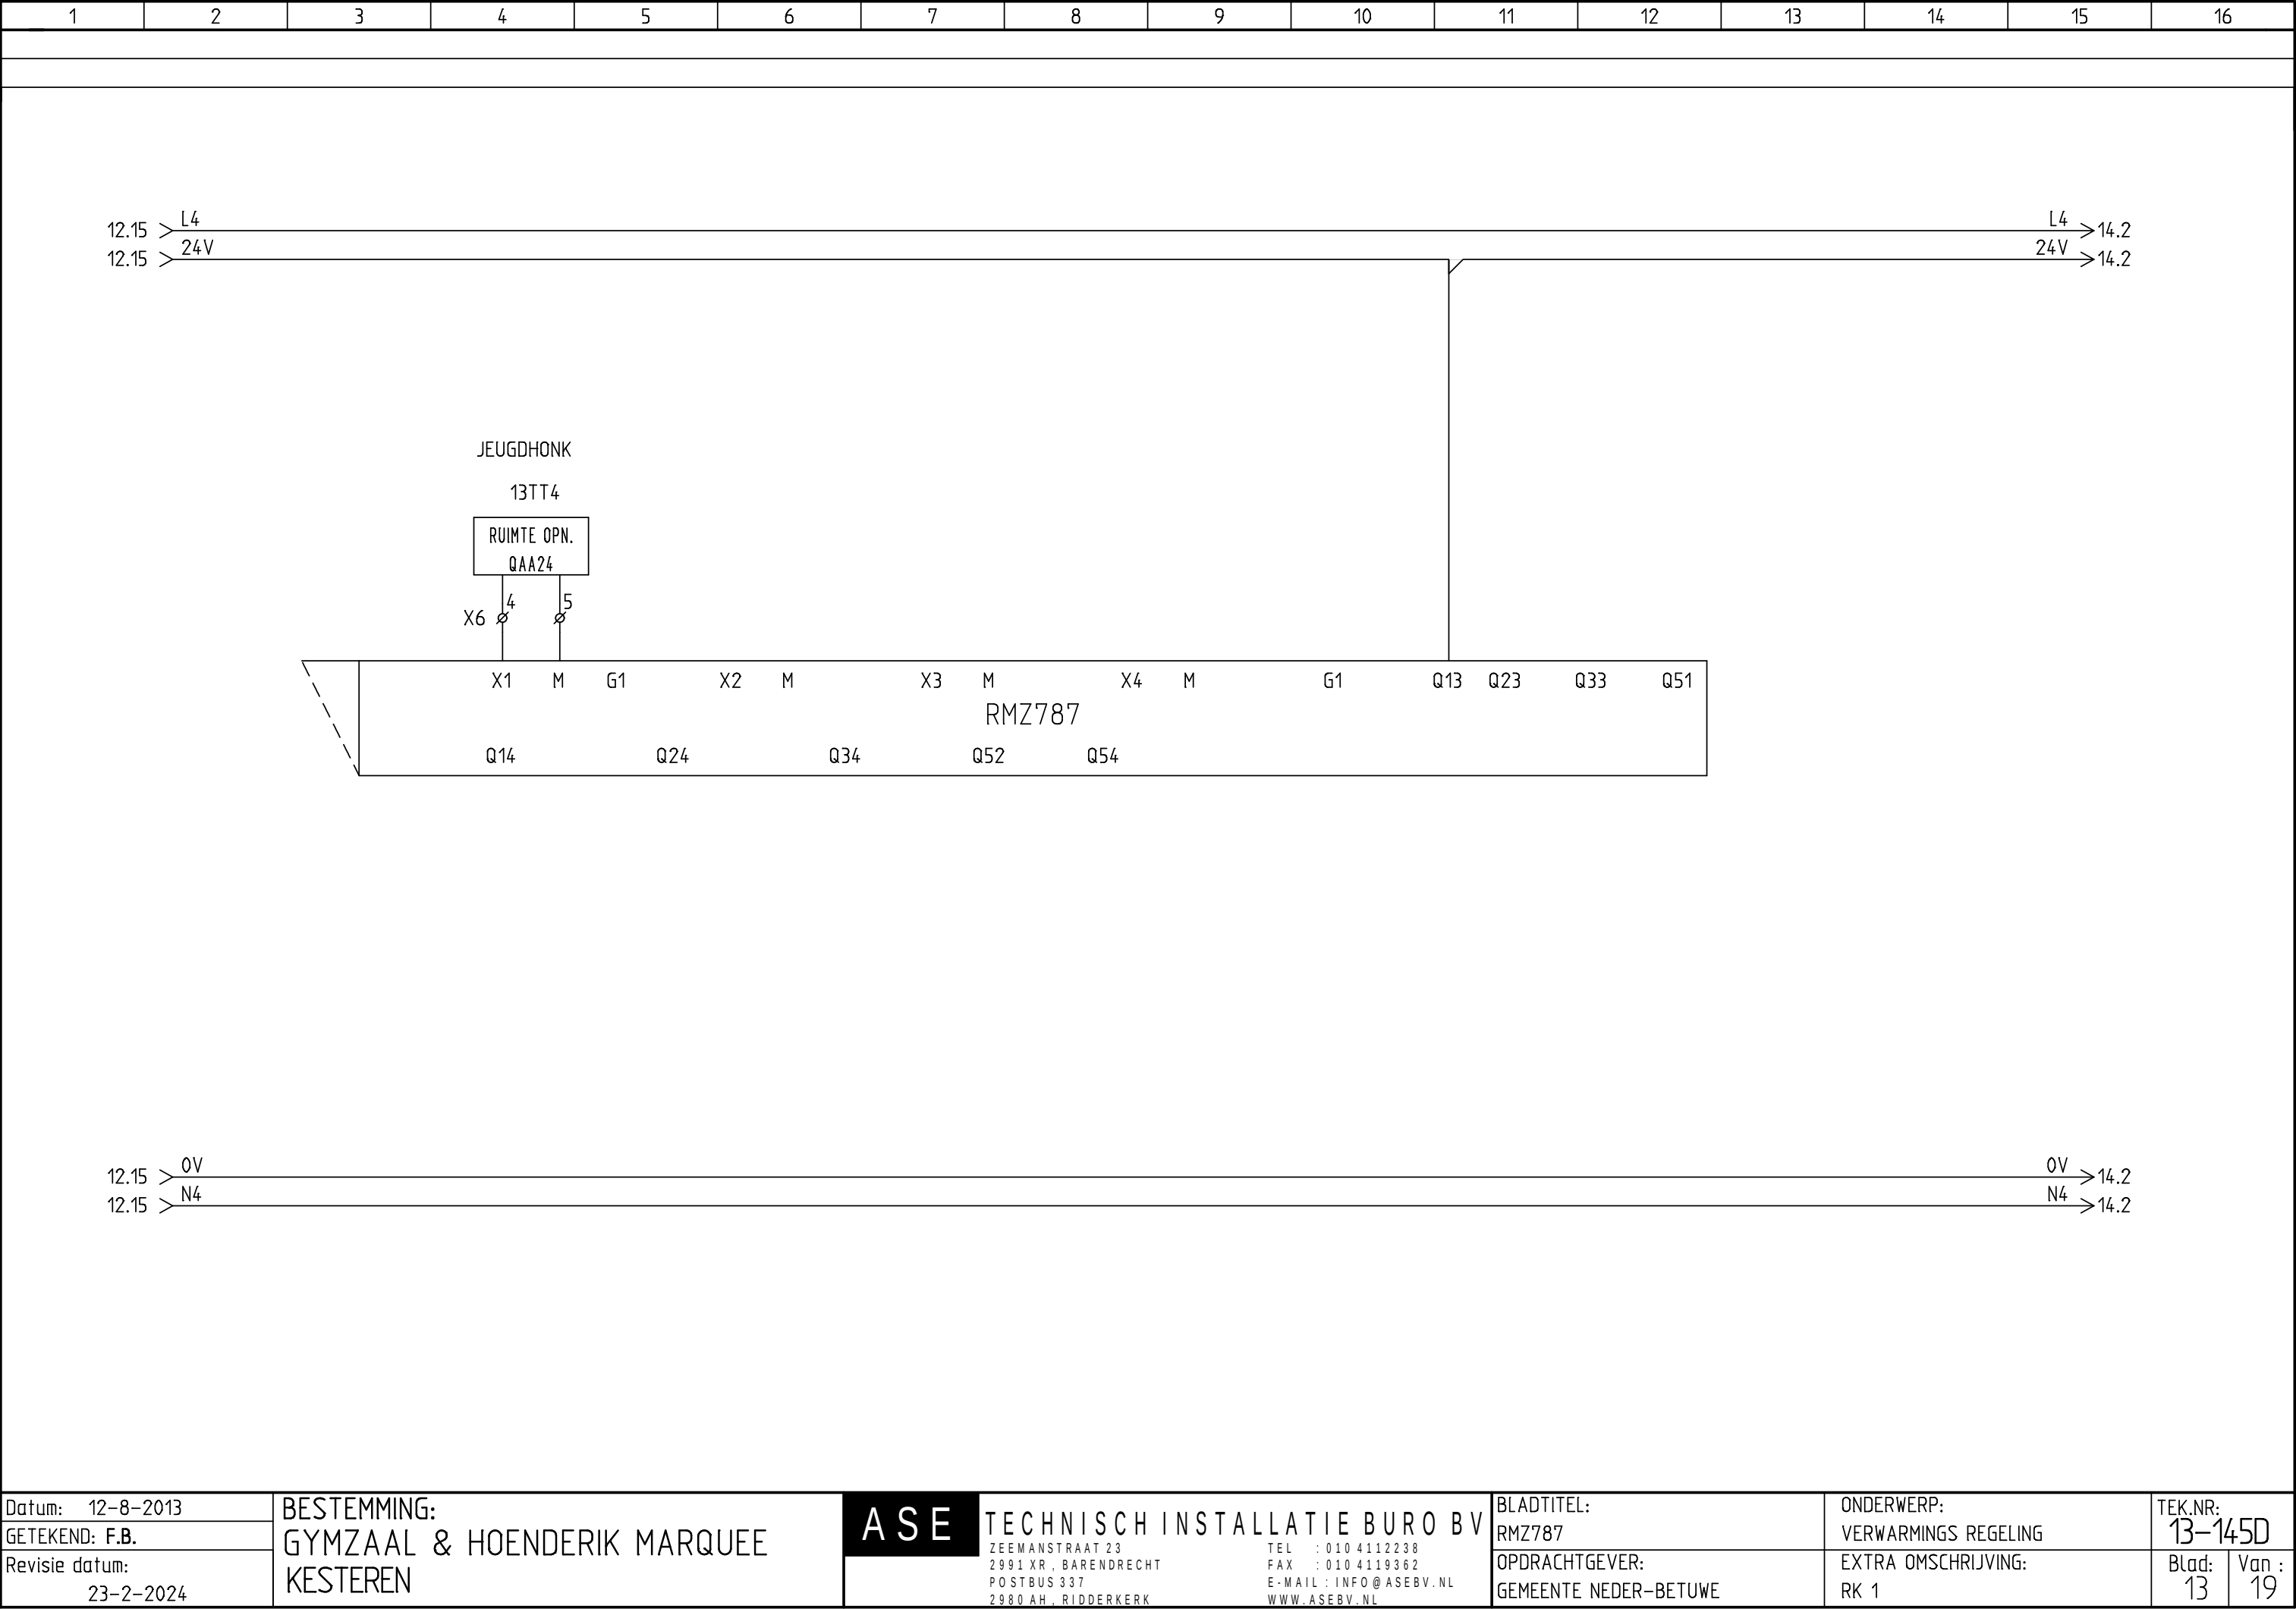

12.15 > 0V

12.15 > N4

14.2 > 0V

14.2 > N4

Datum: 12-8-2013

GETEKEND: F.B.

Revisie datum: 23-2-2024

BESTEMMING:

GYMZAAL & HOENDERIK MARQUEE

KESTEREN

ASE

TECHNISCH INSTALLATIE BURO BV

ZEEMANSTRAAT 23

2991 XR, BARENDRECHT

POSTBUS 337

2980 AH, RIDDERKERK

TEL : 010 4112238

FAX : 010 4119362

E-MAIL : INFO@ASEBV.NL

WWW.ASEBV.NL

BLADTITEL:

RMZ787

OPDRACHTGEVER:

GEMEENTE NEDER-BETUWE

ONDERWERP:

VERWARMINGS REGELING

EXTRA OMSCHRIJVING:

RK 1

TEK.NR:


13-145D


Blad:

13

Van :


19


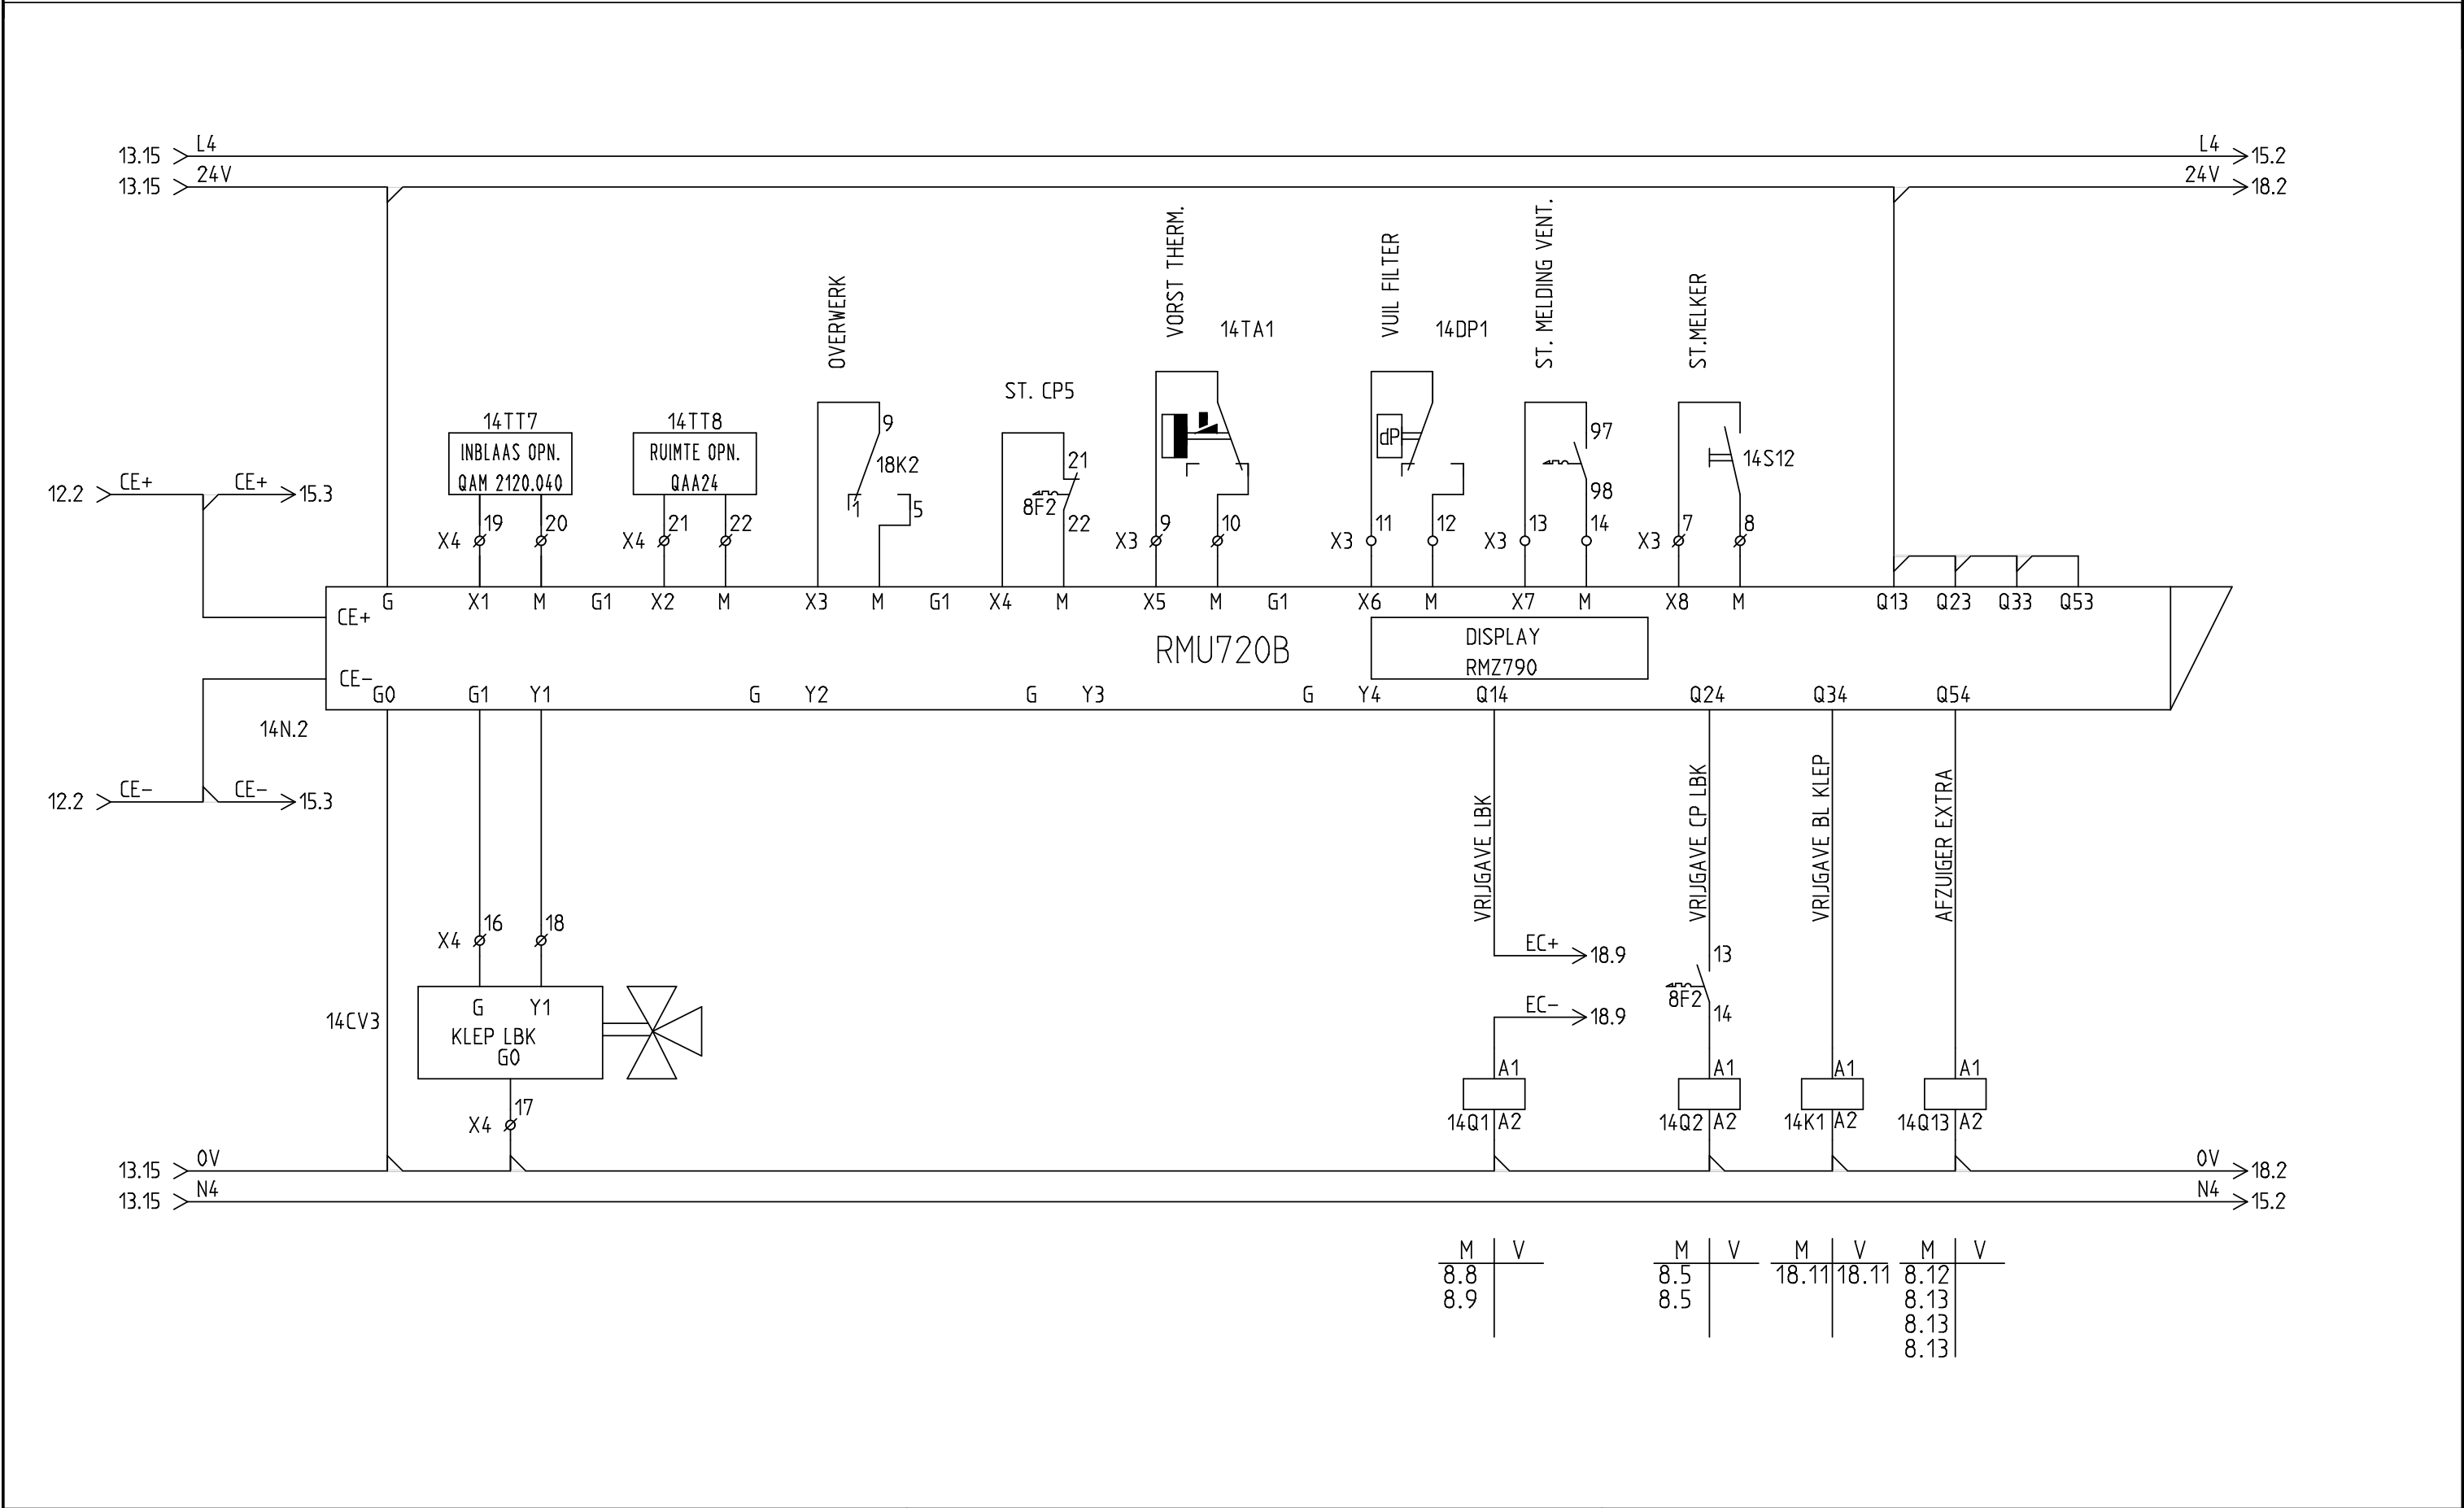


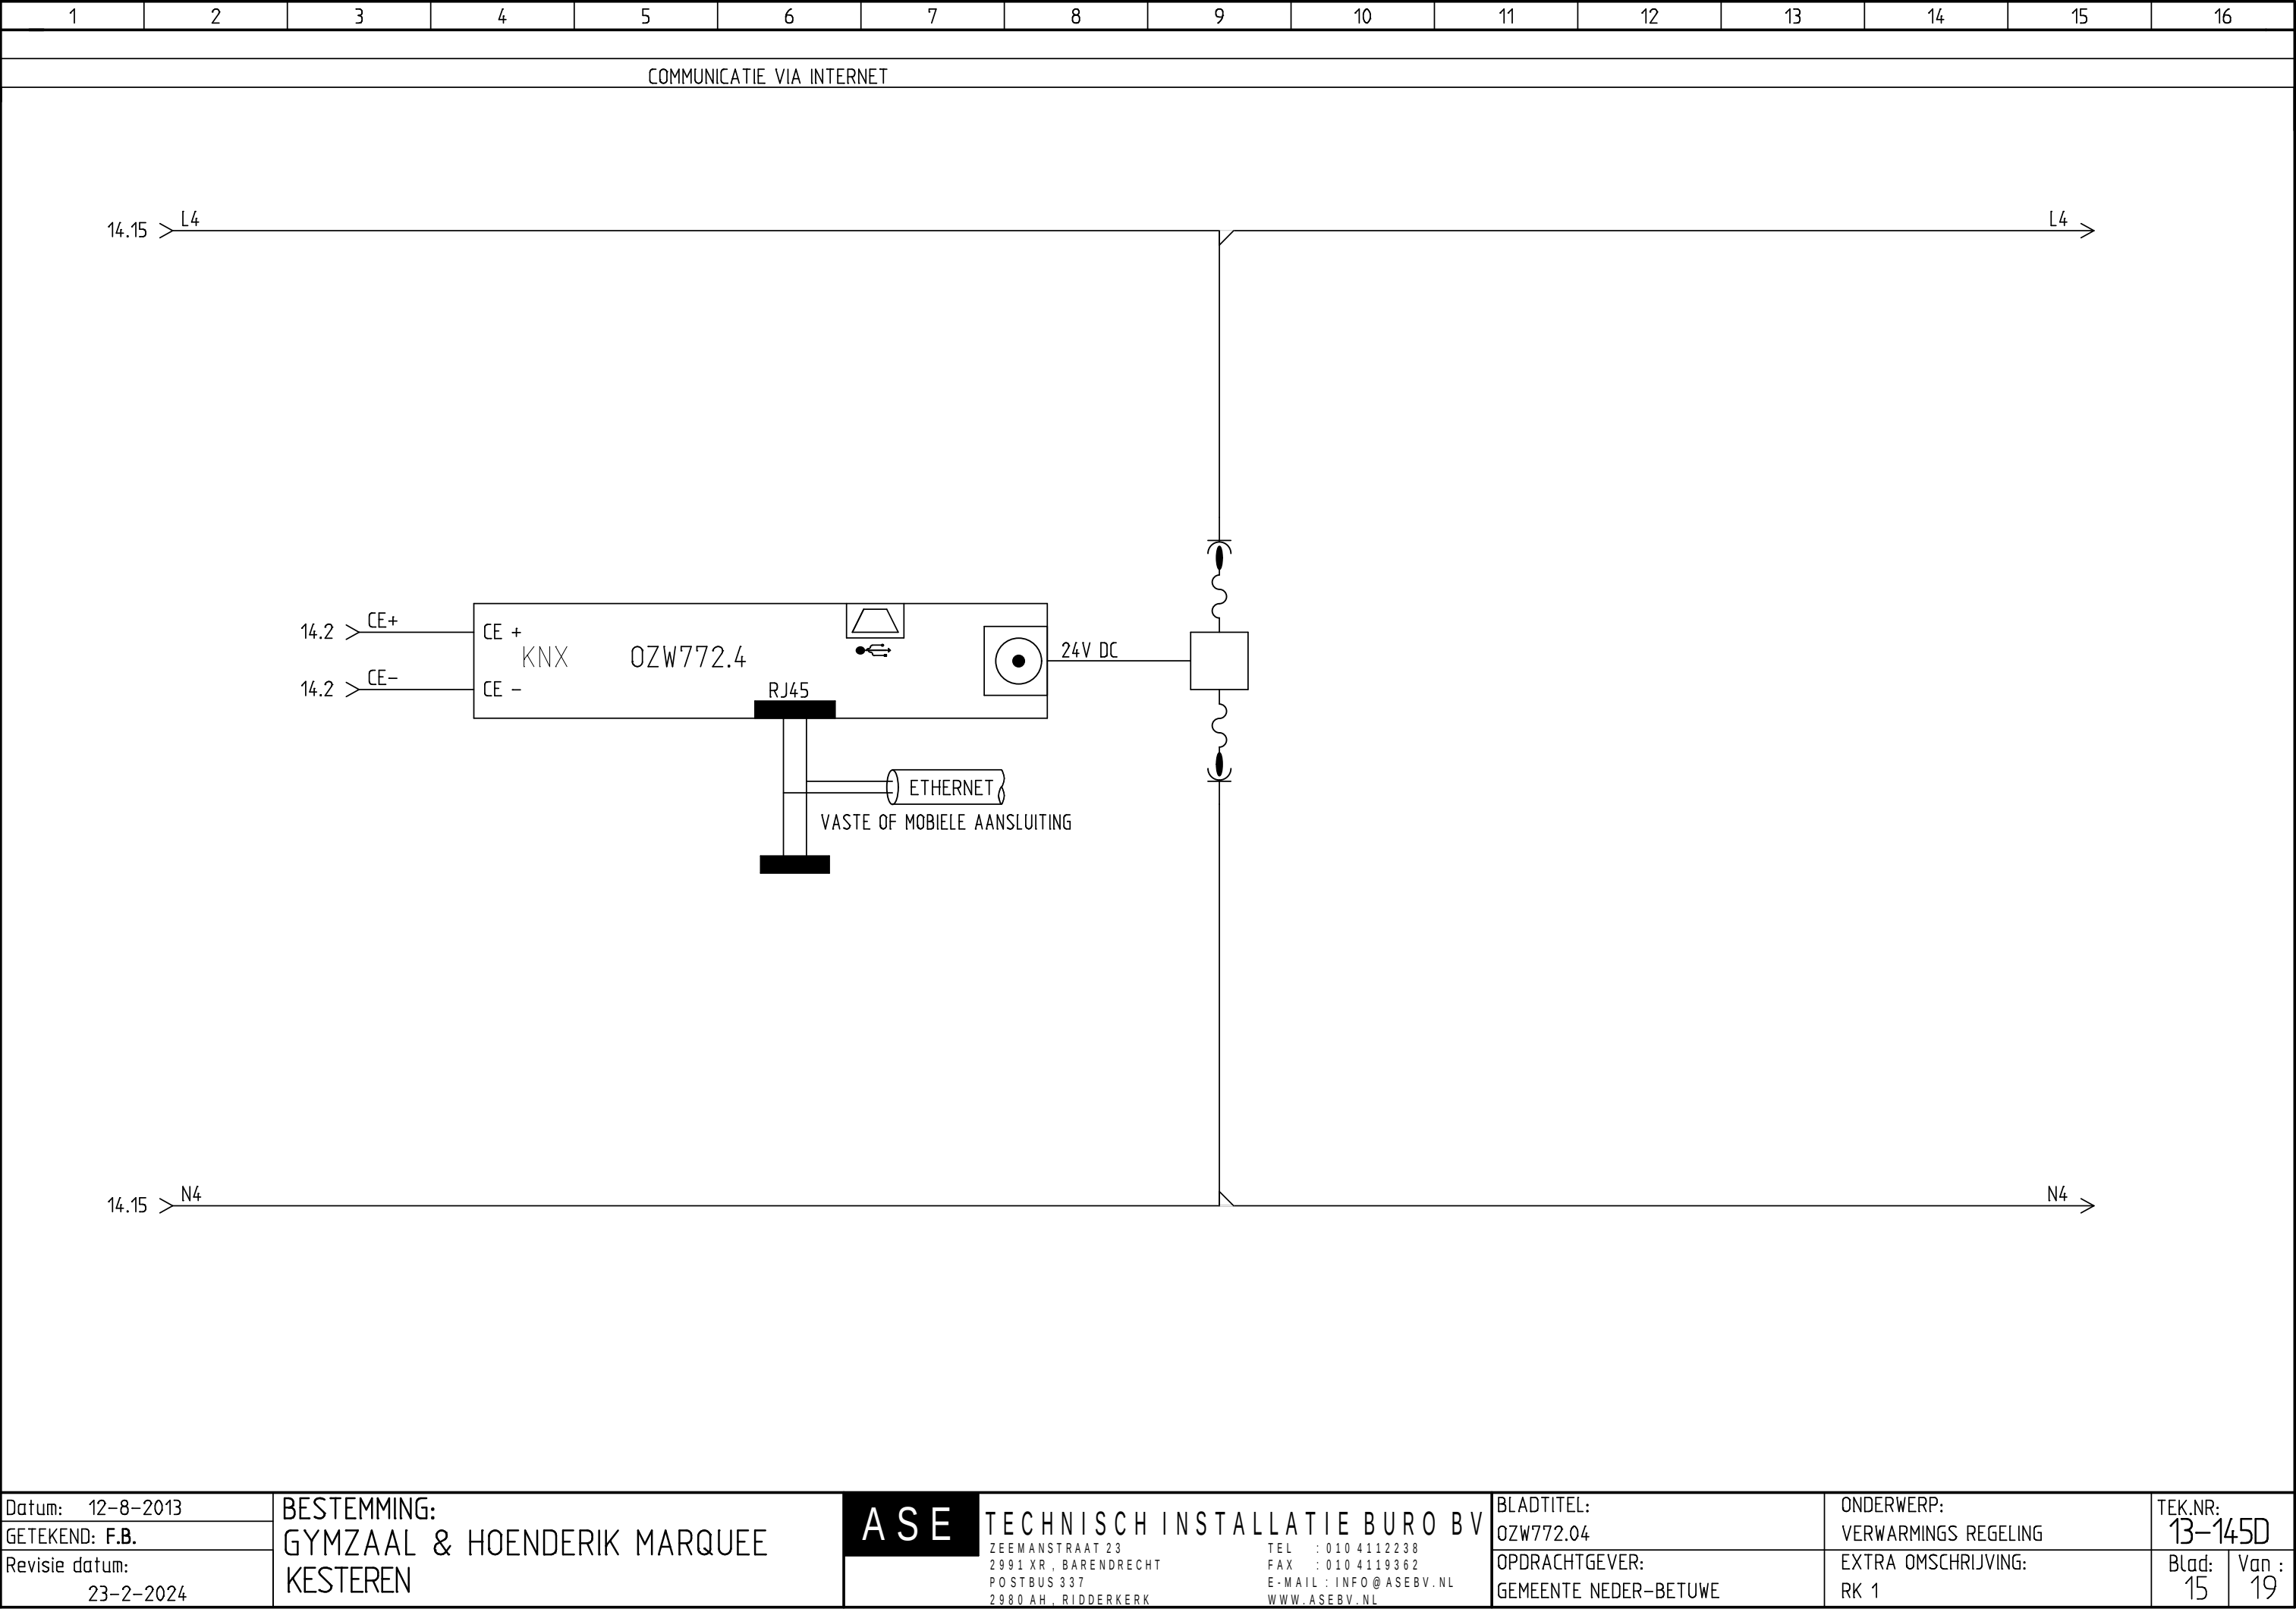

1	2	3	4	5	6	7	8	9	10	11	12	13	14	15	16

1	2	3	4	5	6	7	8	9	10	11	12	13	14	15	16

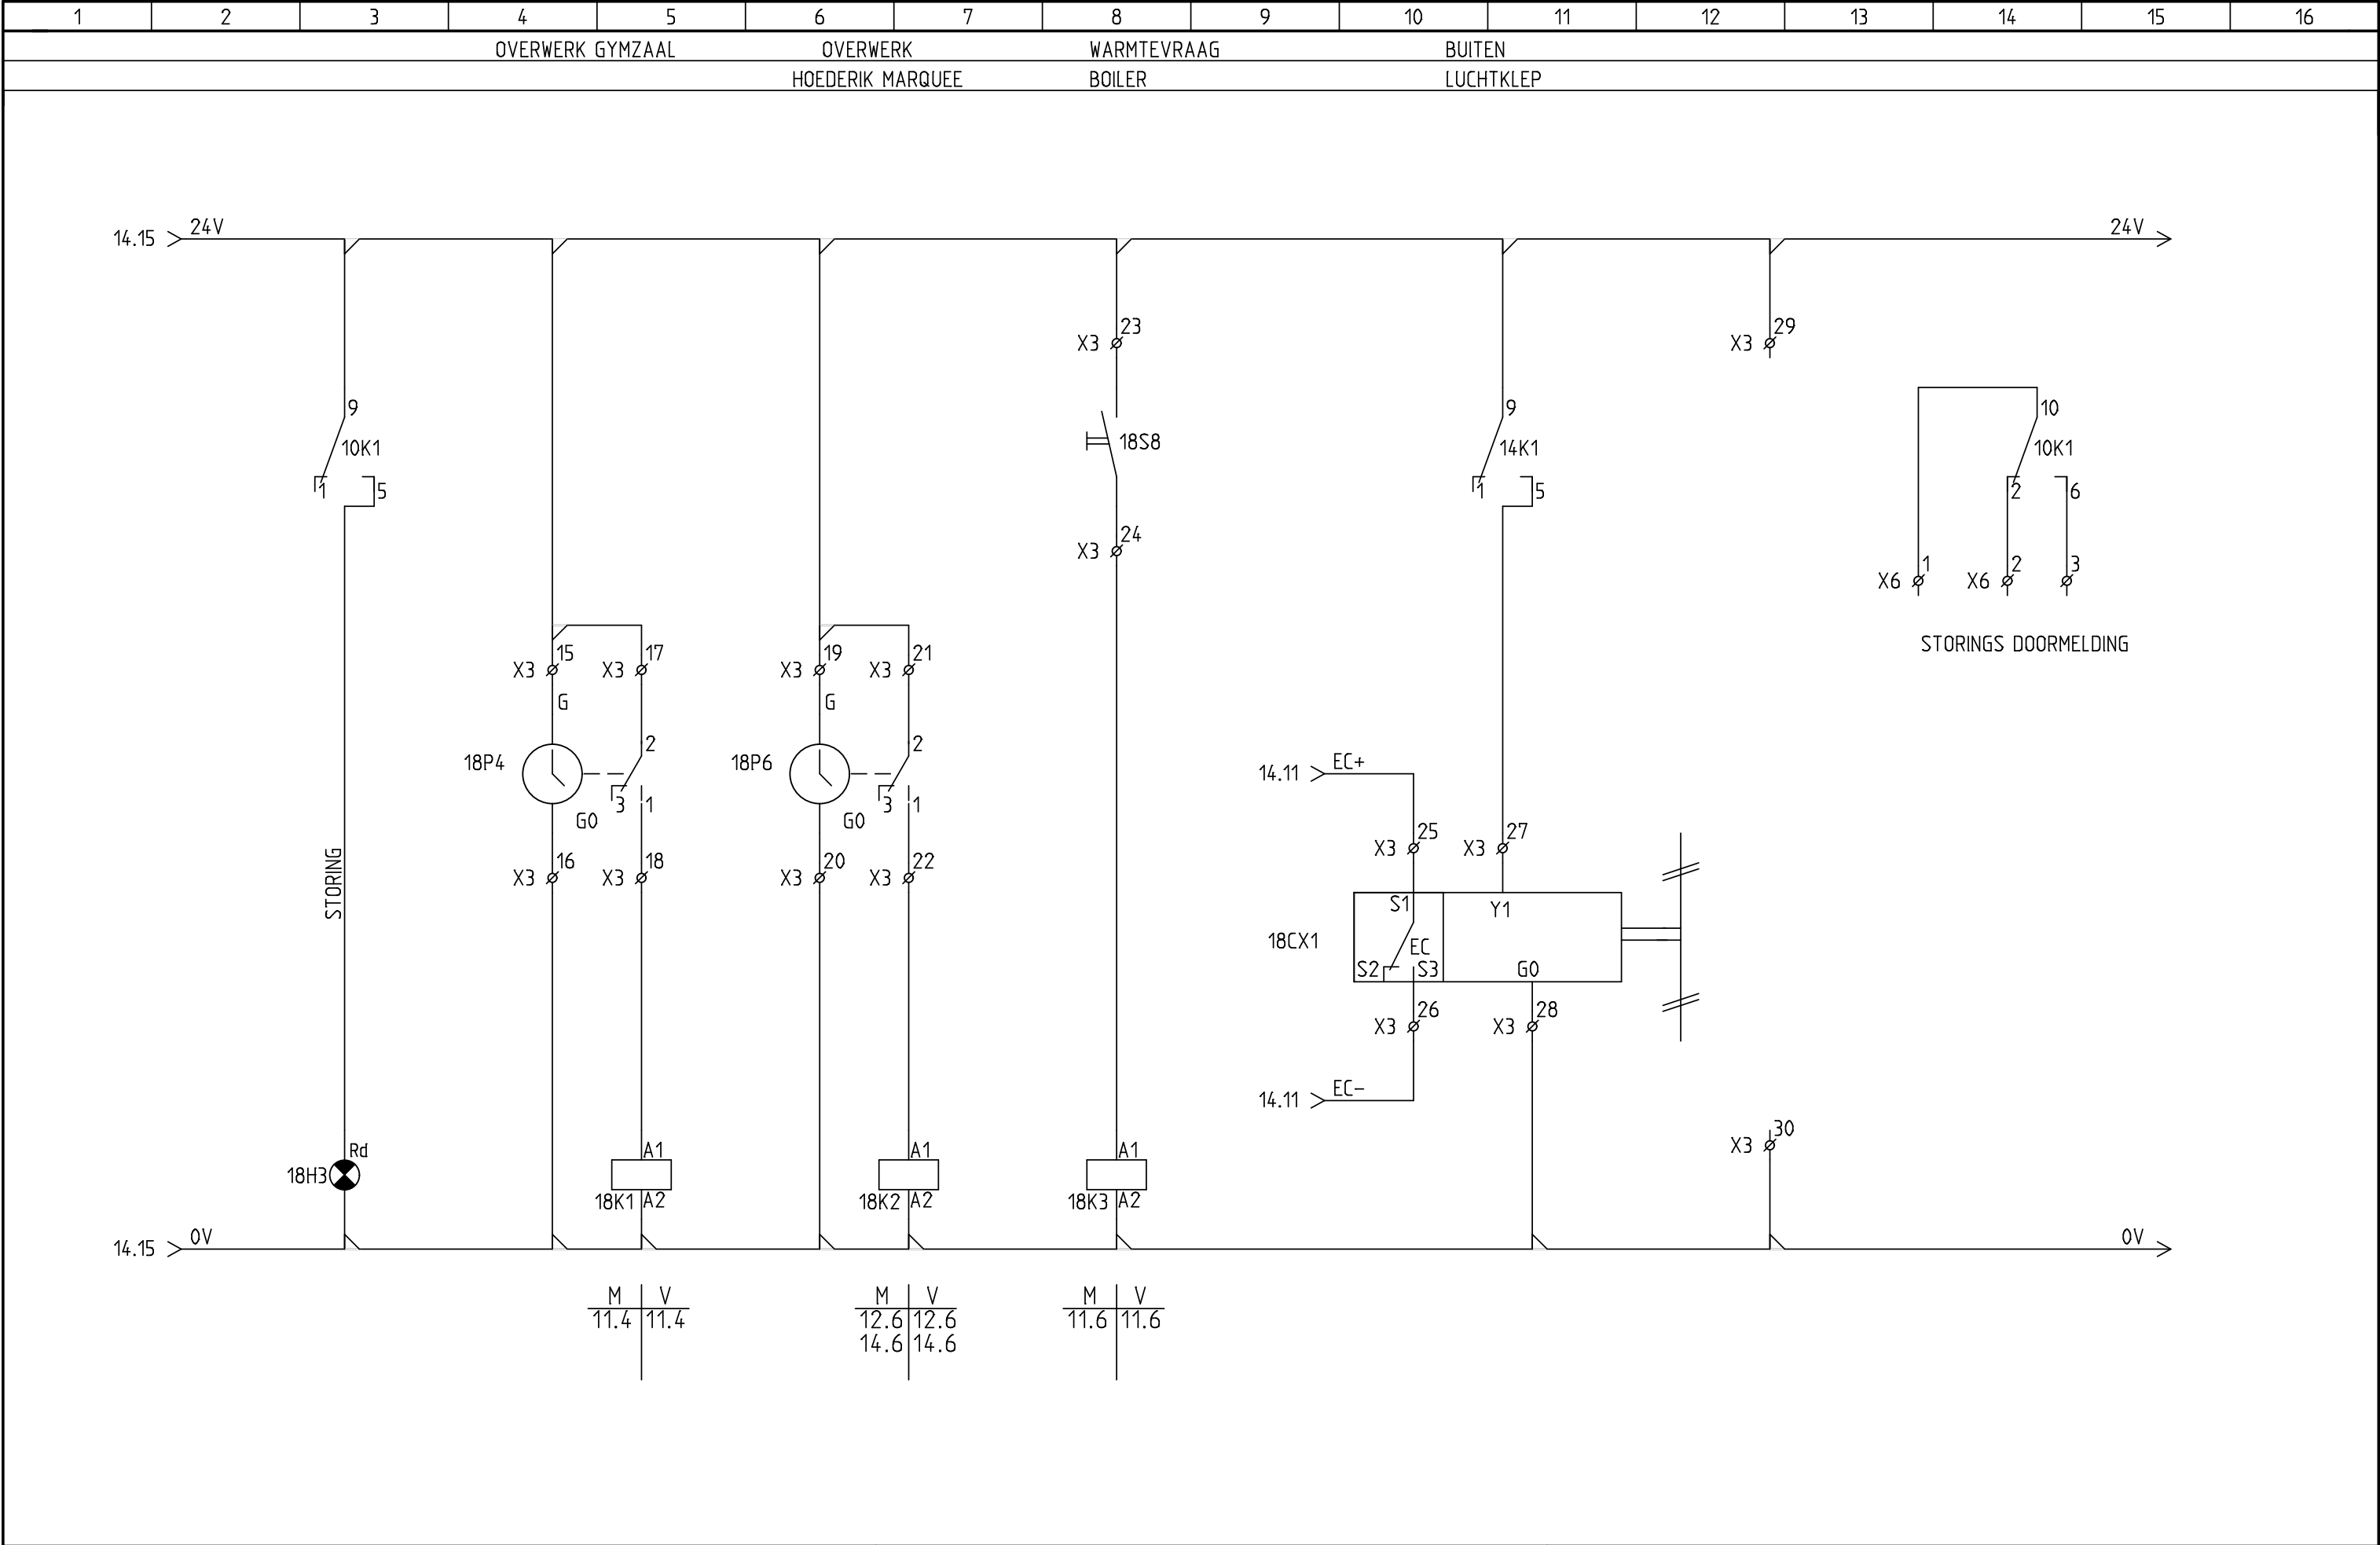

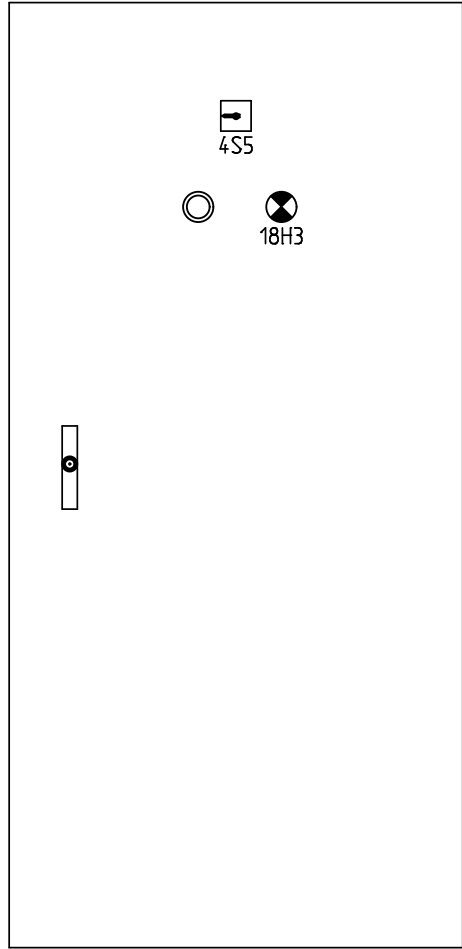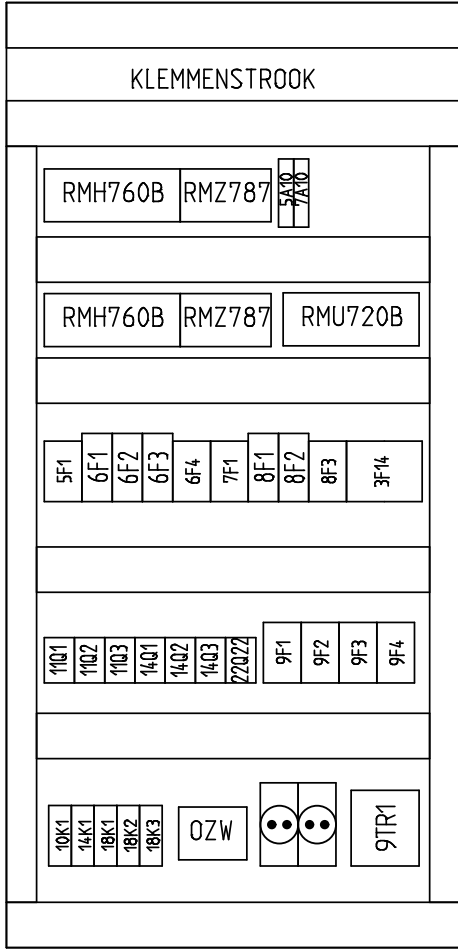

Technical drawing of a rectangular object, likely a component or assembly, showing dimensions and internal features.

Dimensions:

- Overall width: 600
- Overall height: 1200
- Internal width (indicated by a dashed line): 300

Internal Features:

- A vertical rectangular slot on the left side, containing a small circular feature.
- A square feature labeled **4S5** located in the upper right quadrant.
- A circular feature labeled **18H3** located below the square feature.

INHOUDSOPGAVE

BLAD	DOCUMENT-TYPE	OMSCHRIJVING	REVISIE-DATUM
1	Inhoudsopgave	INHOUDS OPGAVE	13-8-2013
2	Inhoudsopgave	INHOUDS OPGAVE	13-8-2013
1	Schema	PRINCIPE GYMZAAL	12-8-2013
2	Schema	PRINCIPE HOENDERIK MARQUEE	12-8-2013
3	Schema	PRINCIPE HOENDERIK MARQUEE	12-8-2013
4	Schema	HOOFDSTROOM	12-8-2013
5	Schema	VERVOLG HOOFDSTROOM	12-8-2013
6	Schema	VERVOLG HOOFDSTROOM	12-8-2013
7	Schema	VERVOLG HOOFDSTROOM	12-8-2013
8	Schema	VERVOLG HOOFDSTROOM	12-8-2013
9	Schema	VERVOLG HOOFDSTROOM	12-8-2013
10	Schema	RMH760B	12-8-2013
11	Schema	RMZ787	12-8-2013
12	Schema	RMH760B-2	12-8-2013
13	Schema	RMZ787	12-8-2013
14	Schema	RMU720B-2	12-8-2013
15	Schema	OZW772.04	12-8-2013
16	Schema	RESERVE	12-8-2013
17	Schema	RESERVE	12-8-2013
18	Schema	DIVERSEN	12-8-2013

INHOUDSOPGAVE

[illegible]

Grafische klemmenstrook

KLEMMENSTROOK

X1

[illegible]

Grafische klemmenstrook

KLEMMENSTROOK

X3

[illegible]

Grafische klemmenstrook

KLEMMENSTROOK

X4

[illegible]

Grafische klemmenstrook

KLEMMENSTROOK

X6

[illegible]

Grafische klemmenstrook

KLEMMENSTROOK

X7

[illegible]