





LUCHTBEHANDELINGS

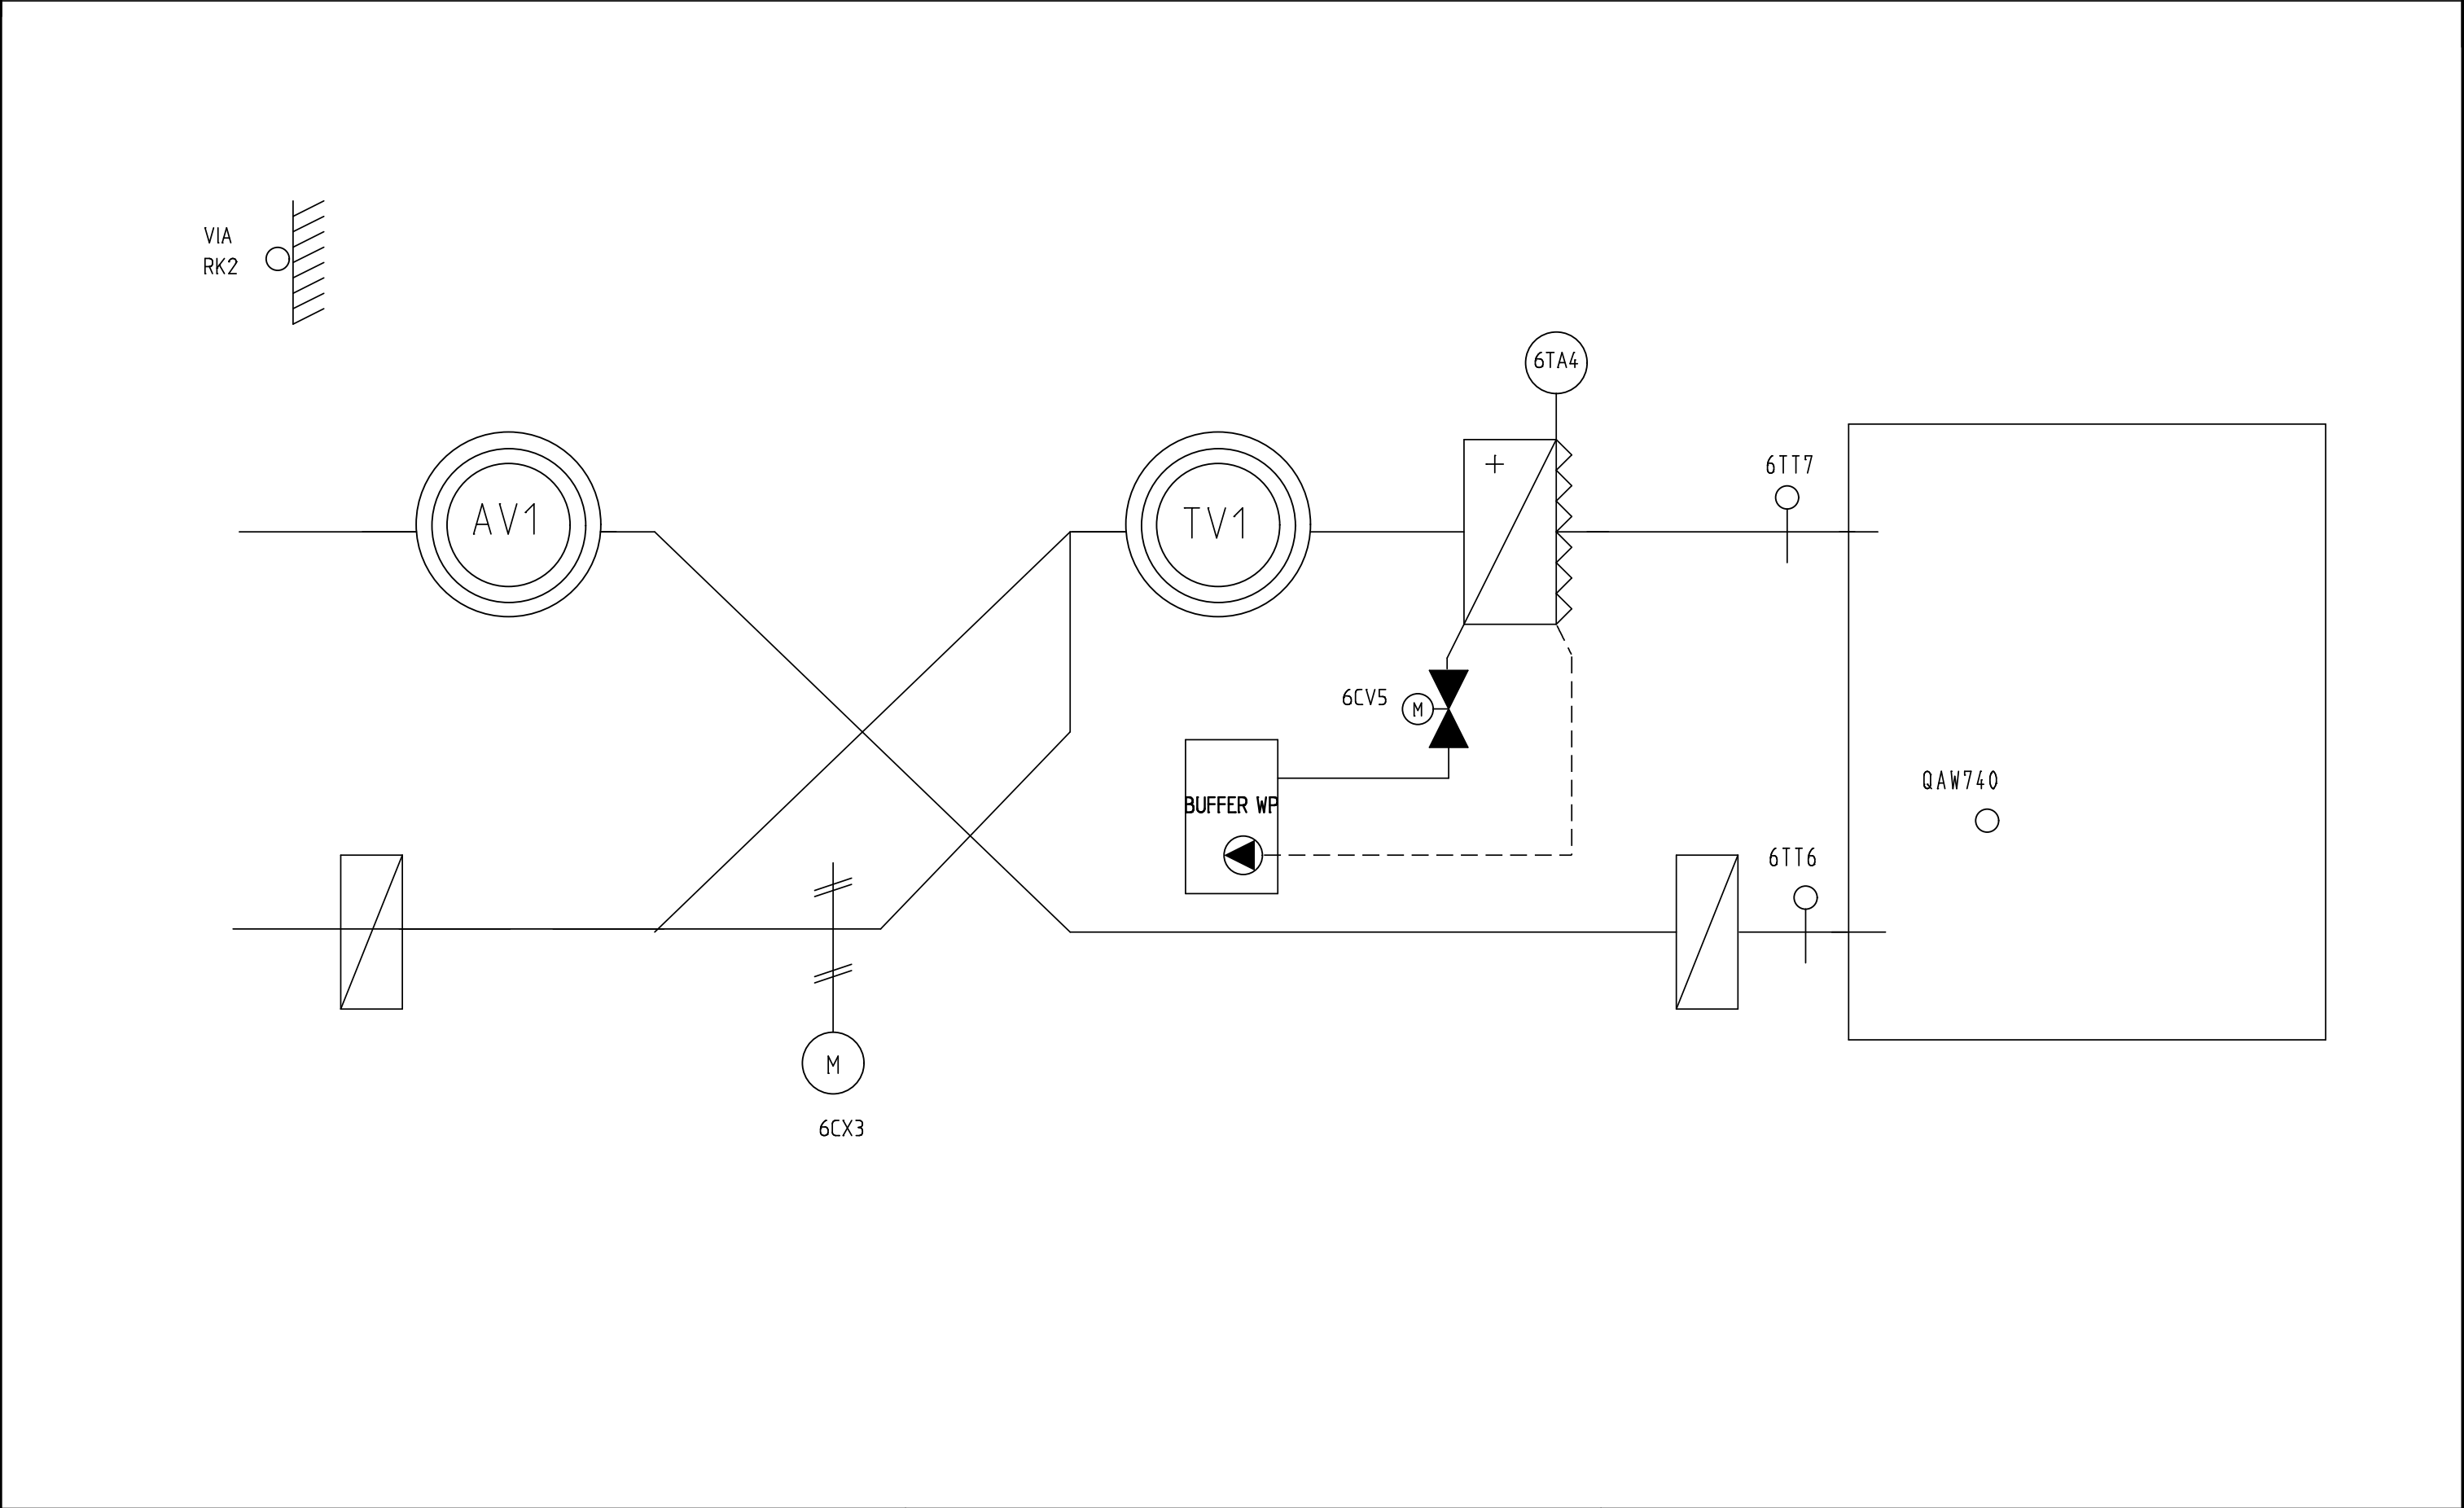

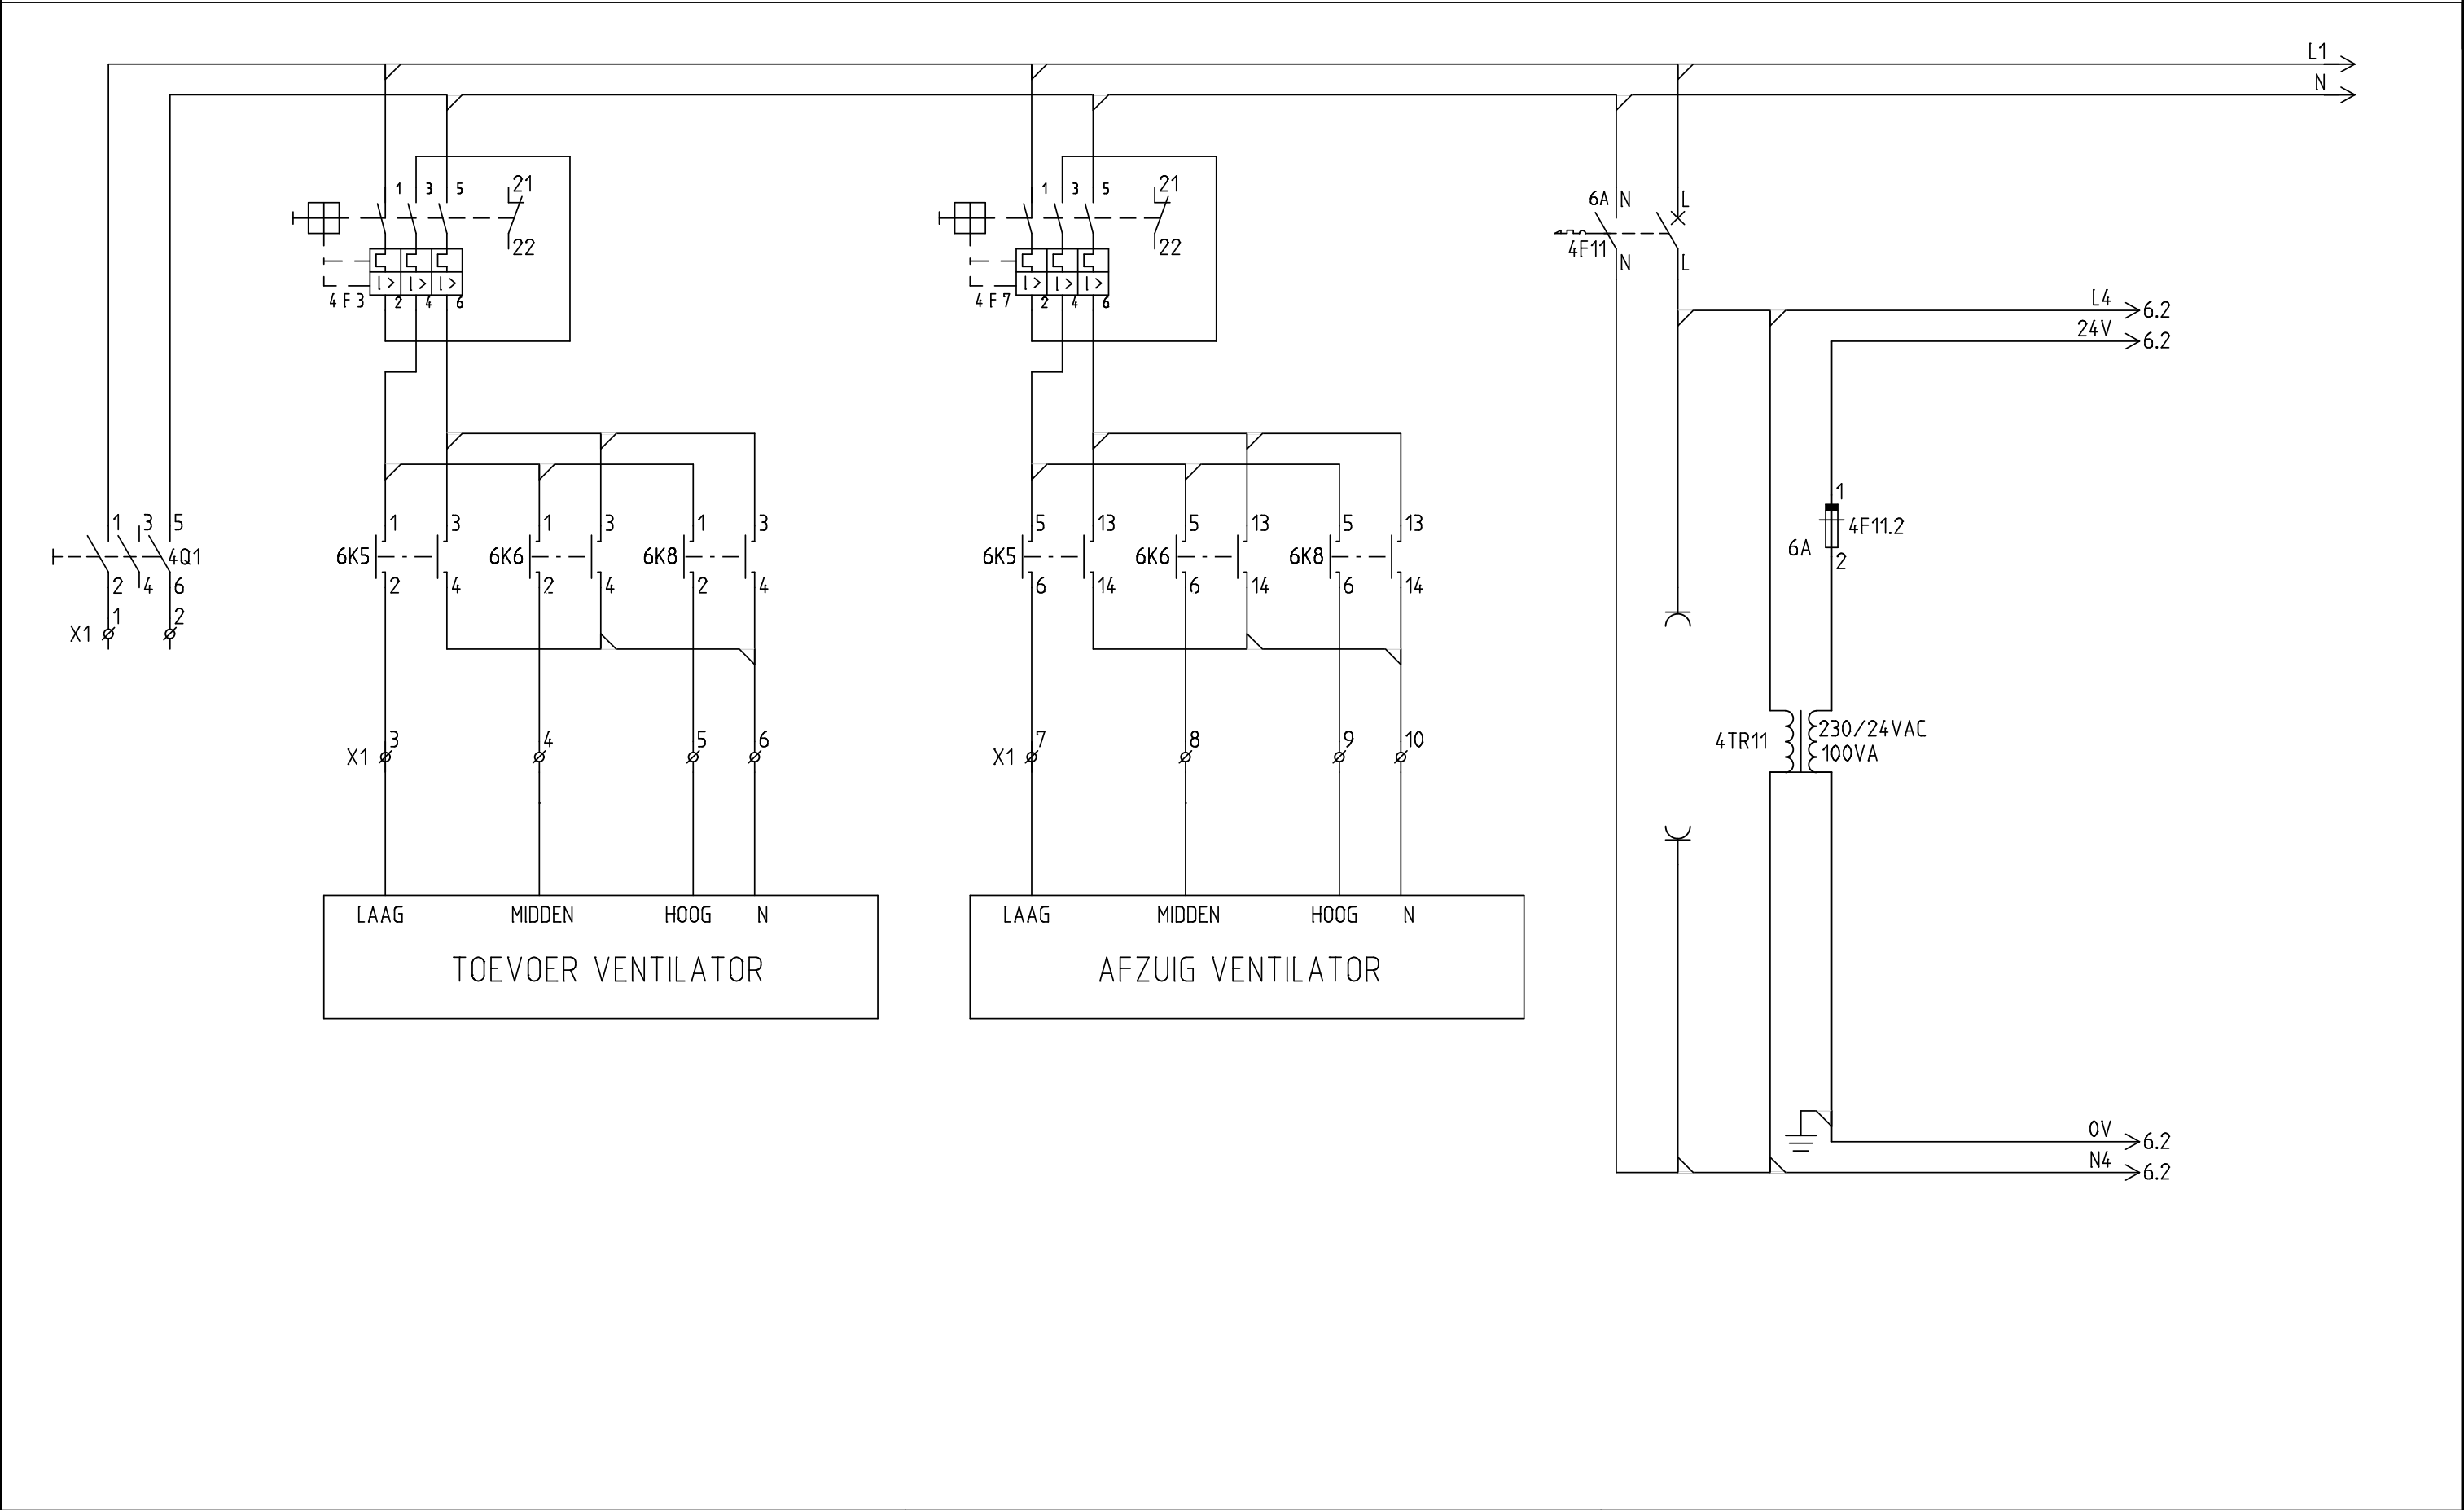

1	2	3	4	5	6	7	8	9	10	11	12	13	14	15	16

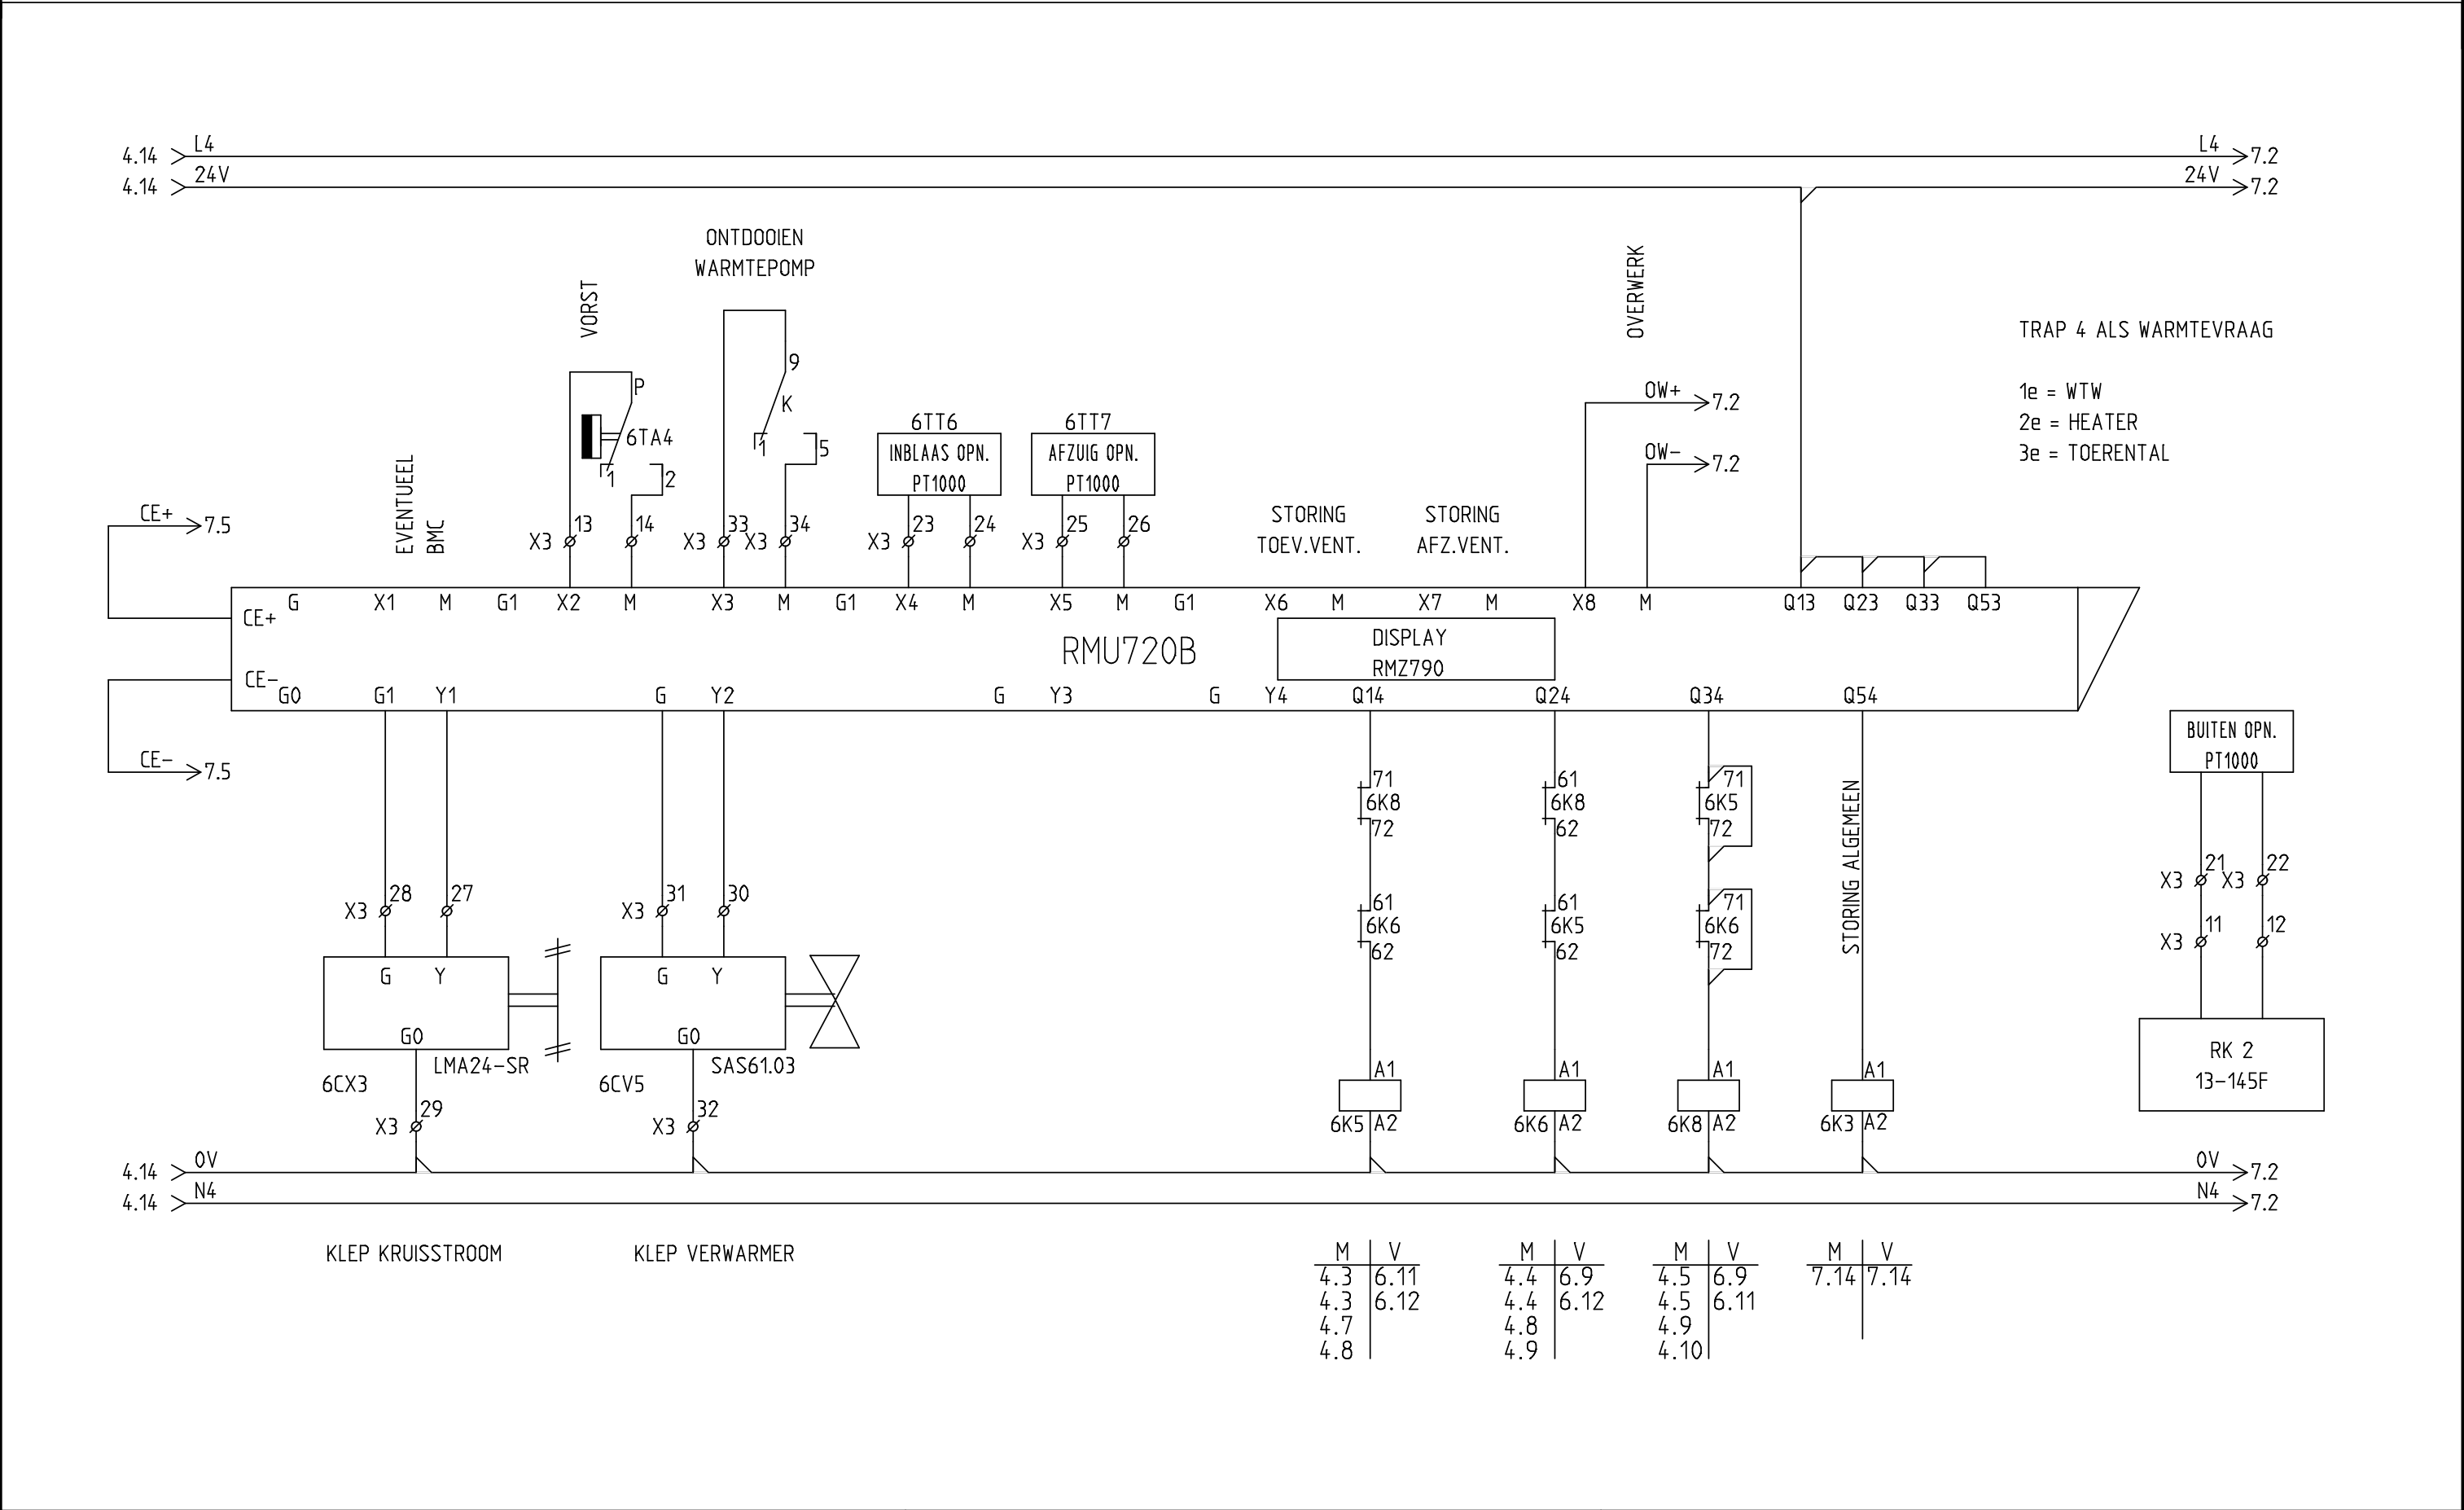

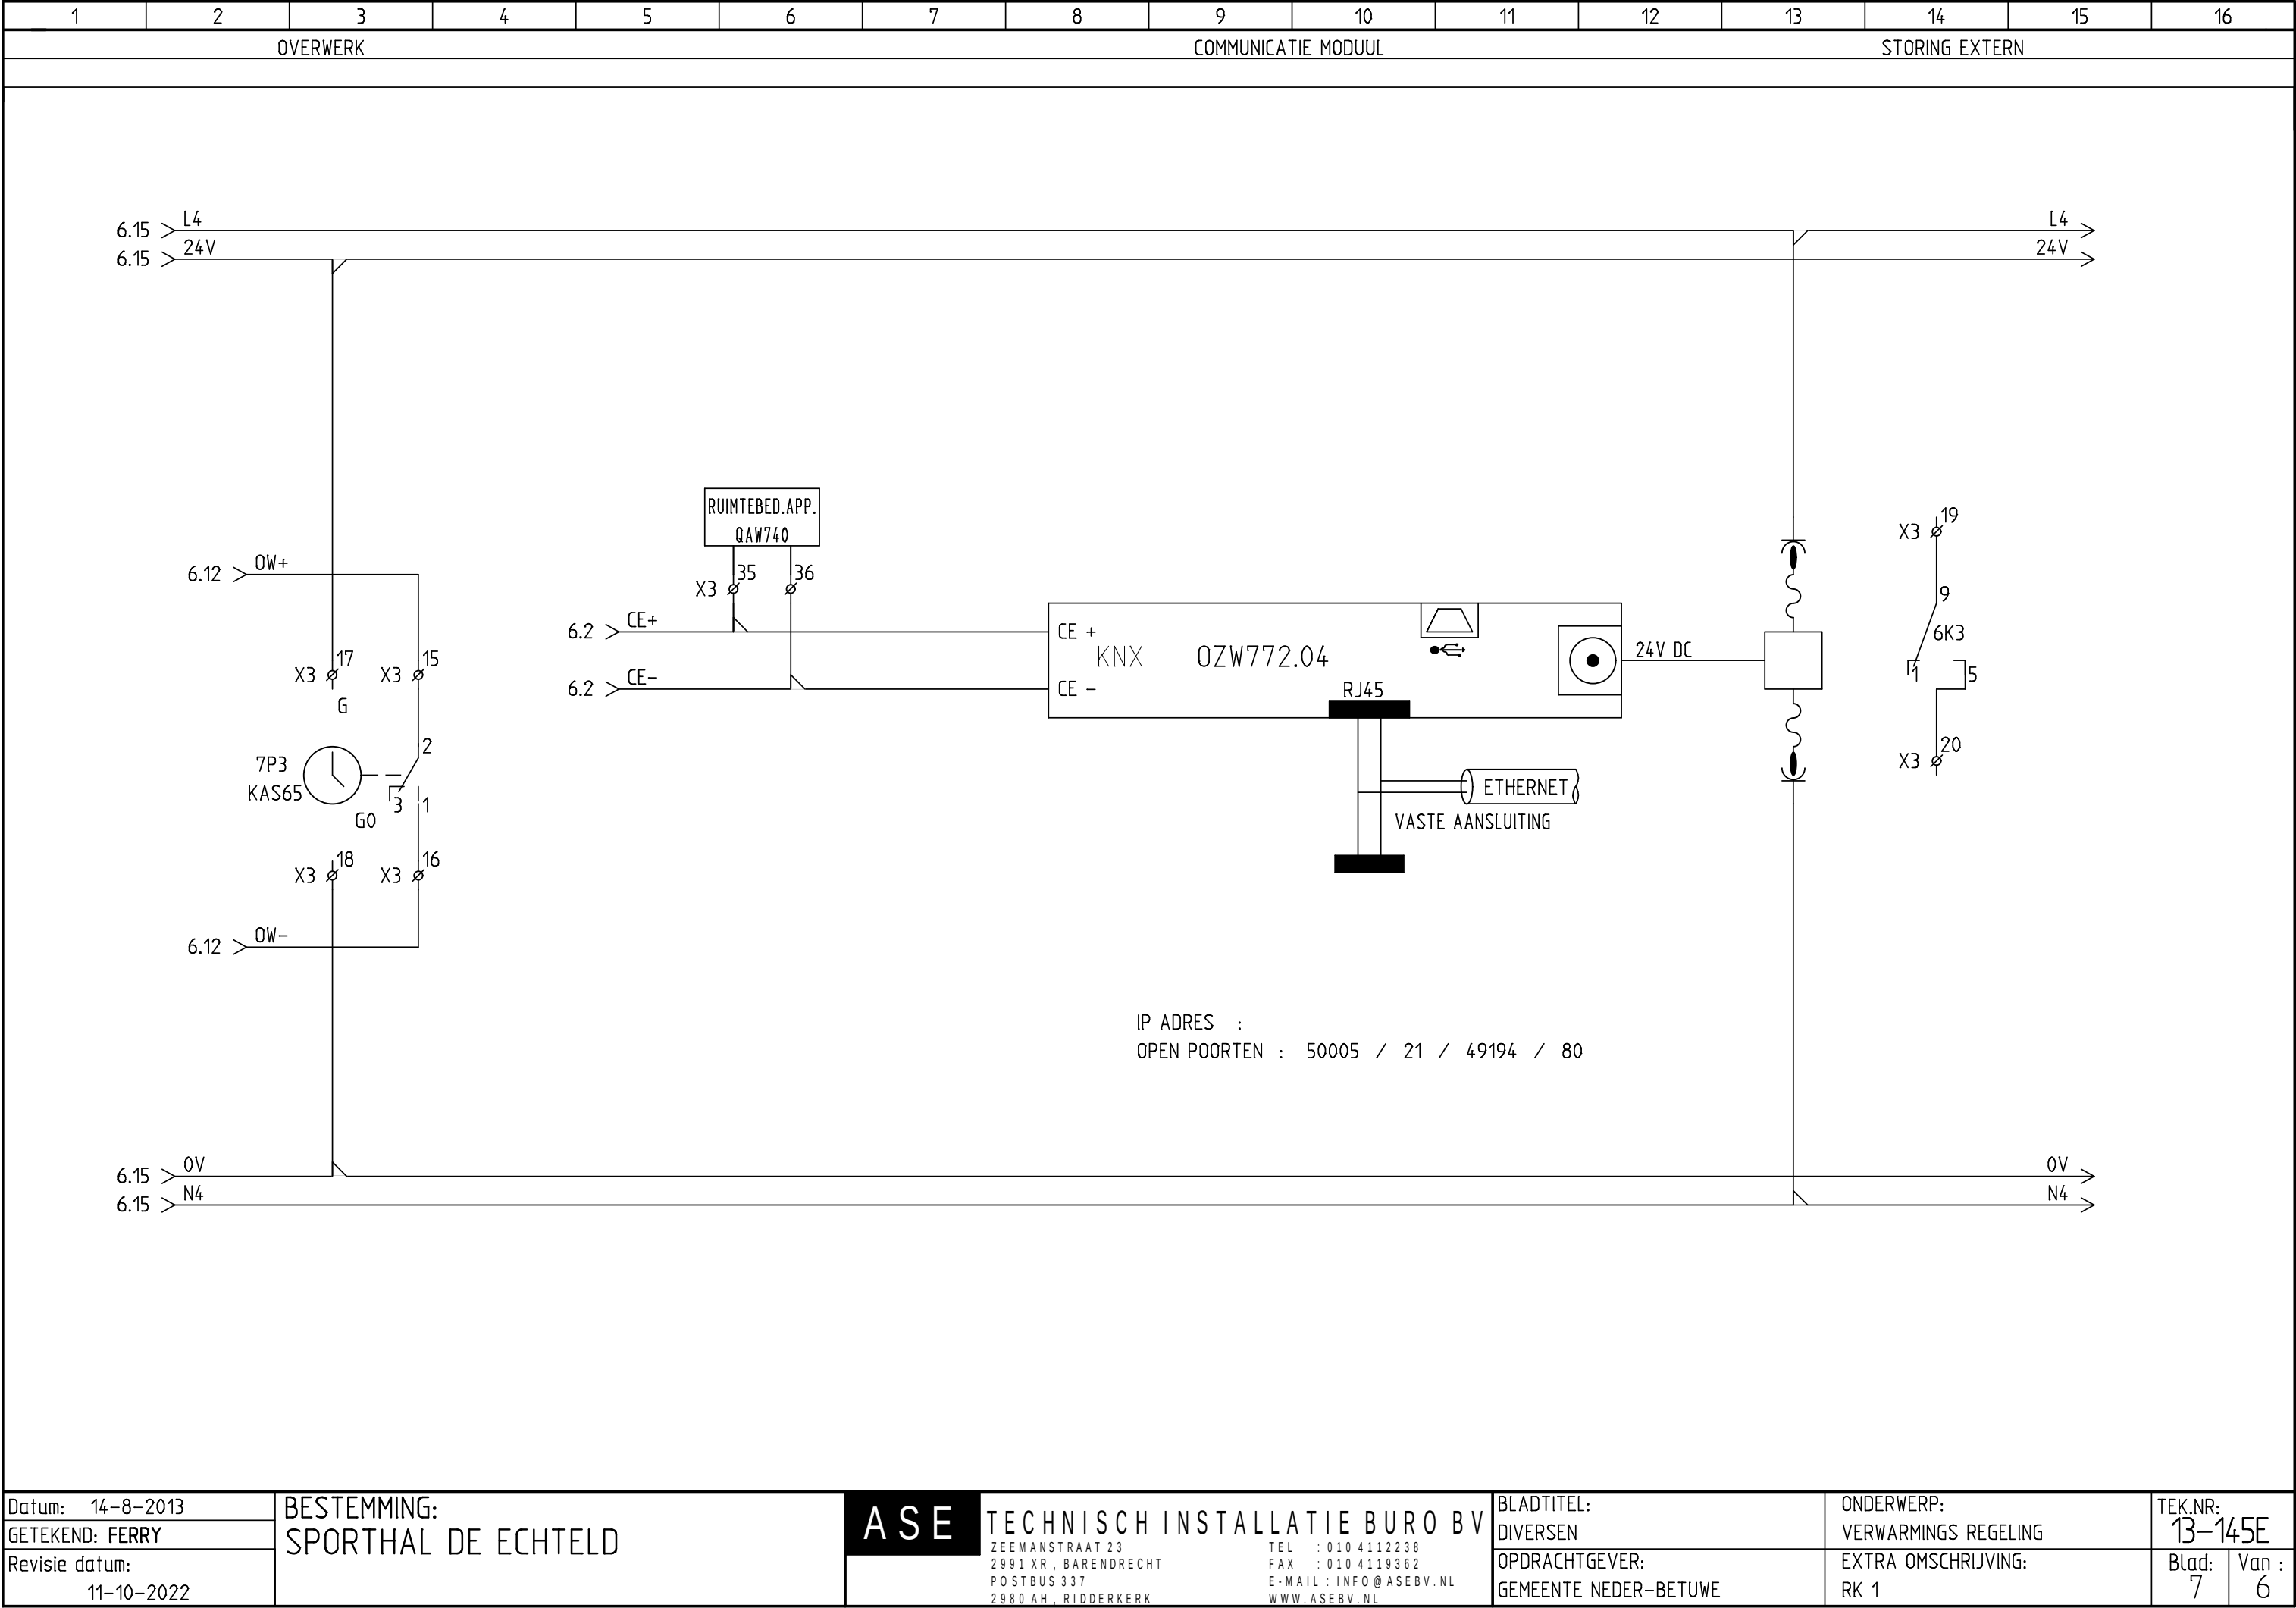

Datum: 14-8-2013

GETEKEND: FERRY

Revisie datum: 11-10-2022

BESTEMMING:

SPORTHAL DE ECHELD

ASE

TECHNISCH INSTALLATIE BURO BV

ZEEMANSTRAAT 23
2991 XR, BARENDRECHT
POSTBUS 337
2980 AH, RIDDERKERK

TEL : 010 4112238
FAX : 010 4119362
E-MAIL : INFO@ASEBV.NL
WWW.ASEBV.NL

BLADTITEL:

DIVERSEN

OPDRACHTGEVER:

GEMEENTE NEDER-BETUWE

ONDERWERP:

VERWARMINGS REGELING

EXTRA OMSCHRIJVING:

RK 1

TEK.NR:

13-145E

Blad: 7

Van : 6

1	2	3	4	5	6	7	8	9	10	11	12	13	14	15	16
4F3 4F7 4F11 4F12 6K3 6K5 6K6 6K8 RMU720B 772.01 4TR11 KLEMMENSTROOK HS 600 600 210															
Datum: 14-8-2013		BESTEMMING: SPORTHAL DE ECHELD				ASE TECHNISCH INSTALLATIE BURO BV ZEEMANSTRAAT 23 2991 XR, BARENDRECHT POSTBUS 337 2980 AH, RIDDERKERK TEL : 010 4112238 FAX : 010 4119362 E-MAIL : INFO@ASEBV.NL WWW.ASEBV.NL		BLADTITEL: KASTINDELING			ONDERWERP: VERWARMINGS REGELING			TEK.NR: 13-145E	
GETEKEND: FERRY								OPDRACHTGEVER: GEMEENTE NEDER-BETUWE			EXTRA OMSCHRIJVING: RK 1			Blad: 8	Van : 6
Revisie datum: 11-10-2022															

INHOUDSOPGAVE

BLAD	DOCUMENT-TYPE	OMSCHRIJVING	REVISIE-DATUM
1	Inhoudsopgave	Inhoudsopgave	22-8-2019
1	Schema	PRINCIPE	22-8-2019
4	Schema	HOOFDSTROOM	22-8-2019
5	Schema	RESERVE	22-8-2019
6	Schema	RMU720B	22-8-2019
7	Schema	DIVERSEN	22-8-2019
8	Schema	KASTINDELING	22-8-2019
1	Grafische klemmenstrook	X1	22-8-2019
2	Grafische klemmenstrook	X3	22-8-2019

Grafische klemmenstrook

KLEMMENSTROOK

X1

[illegible]

Grafische klemmenstrook

KLEMMENSTROOK

X3

[illegible]