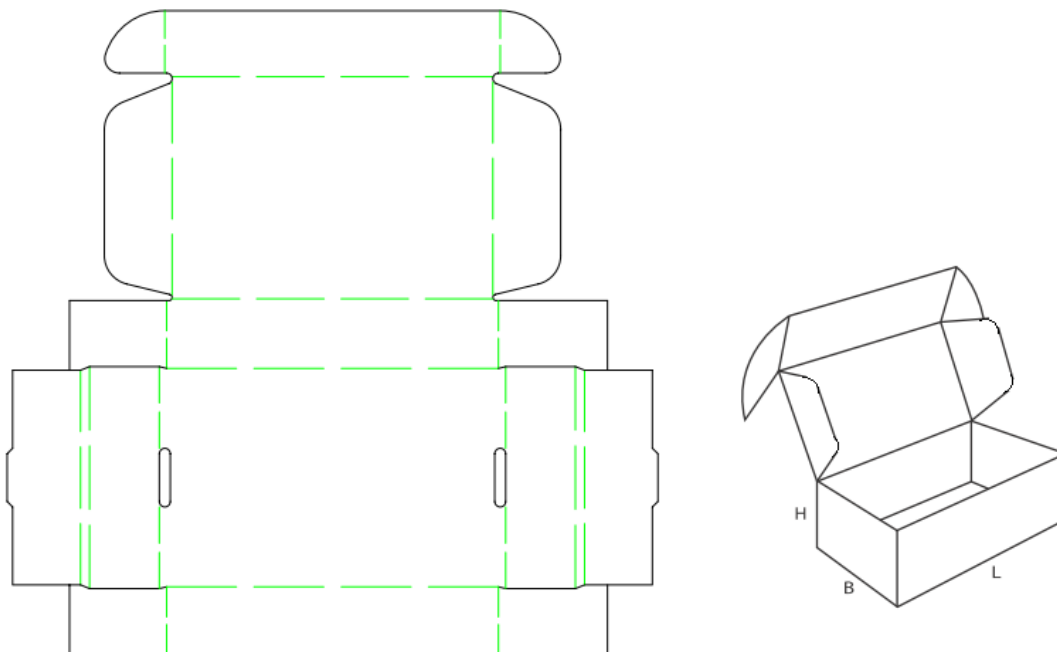


Artikel : 19655
Titel : Stansdoos 0427 398x290x38mm
Opsteller : Jan Janssen
Datum : 01-04-2014

Doc.nr. : 19655-REV-02
Wijziging : 2
Wijzigingsdatum : 09-12-2014

Tekening:



1 Type:

Fefco 0427

2 Maatvoering (inwendig):

Lengte : 398 mm
Breedte : 290 mm
Hoogte : 38 mm

3 Materiaal:

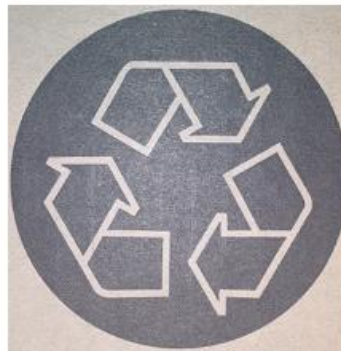
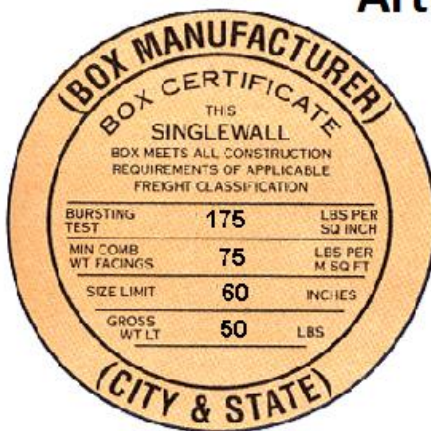
Golfkarton : B bruin buiten , bruin binnen
Samenstelling : B golfkarton kraft buiten
Berst waarde : 175 LBS/sq inch / 12,30 kg/cm2
ECT : Min. 5,1 kN/m

4 Bedrukking:

1 kleur zwart

4.1 Drukbeeld:

Artikelnummer :RXH4T A00

Artikelnummer (10 mm hoog)

Gecentreerd op achterzijde doos

5 Afwerking:

Schoon gesneden, schoon en droog

6 Levering:

Gestapeld op Euro pallet.

Wijzigingen

Rev	datum	omschrijving
02	09-12-2014	Boxmaker stempel