
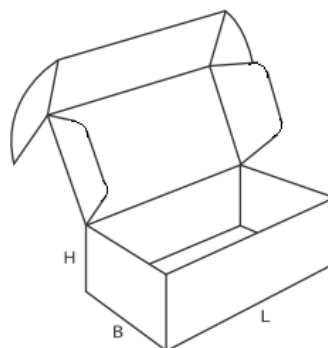


Artikel : 19659
Titel : Stansdoos 0427 213x159x69mm
Opsteller : Jan Janssen
Datum : 01-04-2014

Doc.nr. : 19659-REV-02
Wijziging : 2
Wijzigingsdatum : 09-12-2014

Tekening:

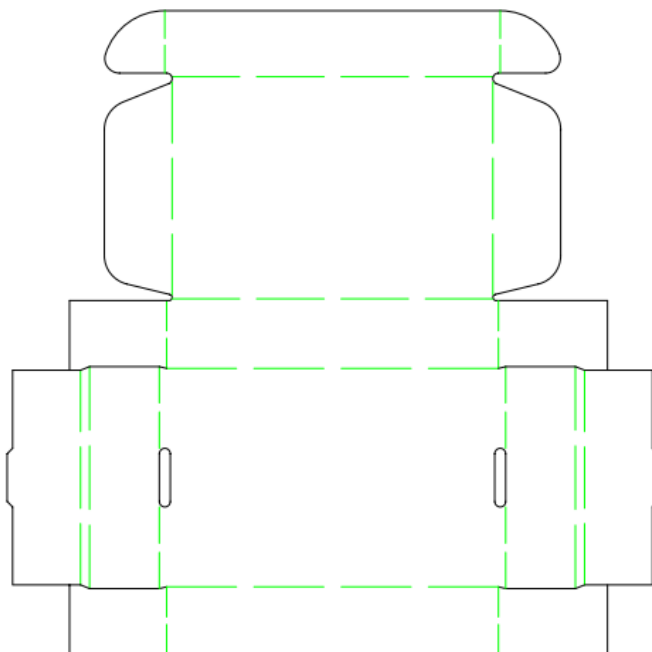

1 Type:

Fefco 0427

2 Maatvoering (inwendig):

Lengte : 213 mm
Breedte : 159 mm
Hoogte : 69 mm

3 Materiaal:

Golfkarton : B bruin buiten , bruin binnen
Samenstelling : B golfkarton kraft buiten
Berst waarde : 175 LBS/sq inch / 12,30kg/cm2
ECT : Min. 5,1 kN/m


4 Bedrukking:

1 kleur zwart


4.1 Drukbeeld:

Artikelnummer :9KF48 A00


Artikelnummer (10 mm hoog)

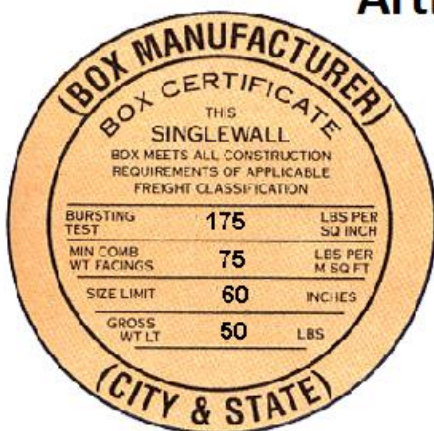

Gecentreerd op achterzijde doos

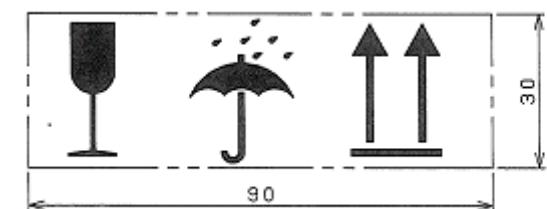

Print detail A

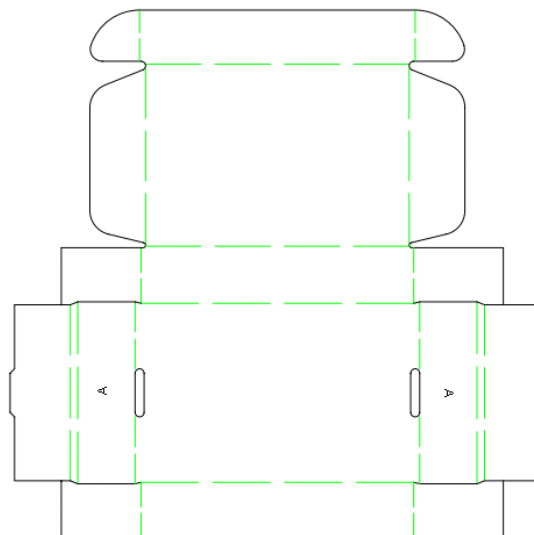

5 Afwerking:

Schoon gesneden, schoon en droog

6 Levering:

Gestapeld op Euro pallet.

Wijzigingen

Rev	datum	omschrijving
02	09-12-2014	Boxmaker stempel