
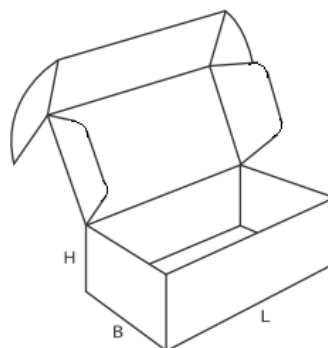


Artikel : 19663
Titel : Stansdoos 0427 193x129x49 mm
Opsteller : Jan Janssen
Datum : 01-04-2014

Doc.nr. : 19663-REV-02
Wijziging : 2
Wijzigingsdatum : 06-01-2015

Tekening:

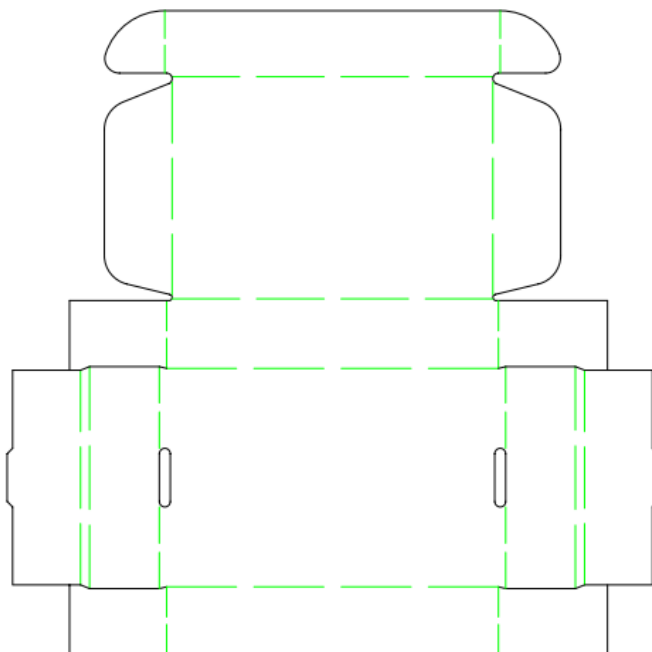

1 Type:

Fefco 0427

2 Maatvoering (inwendig):

Lengte : 193 mm
Breedte : 129 mm
Hoogte : 49 mm

3 Materiaal:



Golfkarton : B bruin buiten , bruin binnen
Samenstelling : B golfkarton kraft buiten
Berst waarde : 150 LBS/sq inch / 10,54 kg/cm²
ECT : Min. 4,7 kN/m

4 Bedrukking:

1 kleur zwart

4.1 Drukbeeld:

Artikelnummer :575WK A00

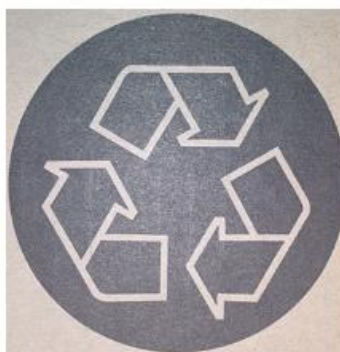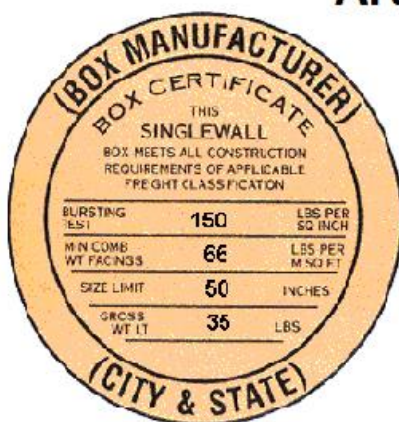Artikelnummer (10 mm hoog)

Gecentreerd op achterzijde doos

5 Afwerking:

Schoon gesneden, schoon en droog

6 Levering:

Gestapeld op Euro pallet.

Wijzigingen

Rev	datum	omschrijving
02	06-01-2015	Boxmakerstempel