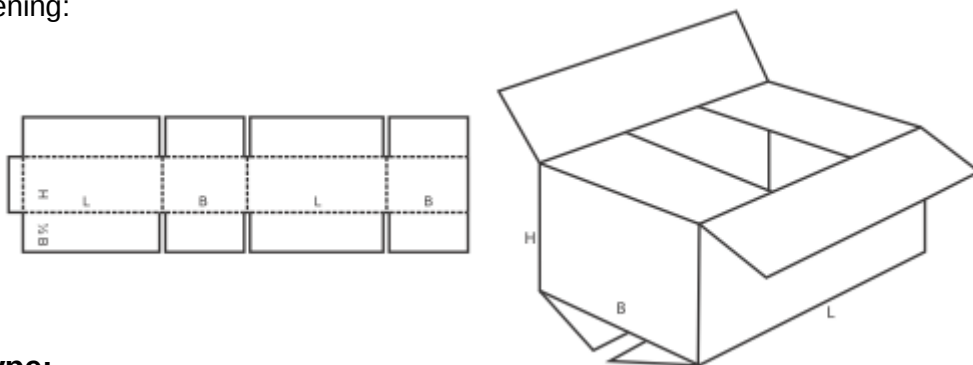


Artikel	: 19672	Doc.nr.	: 19672-REV-01
Titel	: Am vouwdoos 0201 737x483x121mm	Wijziging	: 1
Opsteller	: Jan Janssen		
Datum	: 24-11-2014	Wijzigingsdatum	:

Tekening:

**1 Type:**

Fefco 0201

2 Maatvoering (inwendig):

Lengte	:	737 mm
Breedte	:	483 mm
Hoogte	:	121 mm

3 Materiaal:


Golfkarton	: B bruin buiten , bruin binnen
Samenstelling	: 170K/125HPFL/170K
Berst waarde	: 200 LBS/sq inch / 14,06 kg/cm2
ECT	: Min. 6,5kN/m

4 Bedrukking:

1 kleur zwart

4.1 Drukbeeld:

1) NT MR5 A00 (hoogte 15 mm)

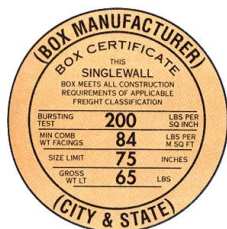

5 Afwerking:

Schoon gesneden, schoon en droog

6 Levering:

Gestapeld op Euro pallet.

Wijzigingen

Rev	datum	omschrijving
-----	-------	--------------