
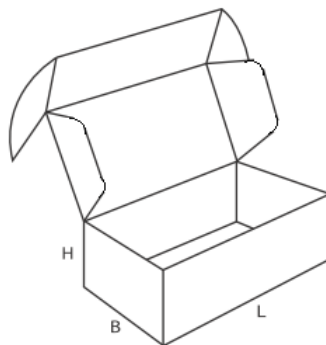


Artikel : 23924
Titel : Stansdoos 0427 362x315x51mm
Opsteller : Jan Janssen
Datum : 01-04-2014

Doc.nr. : 23924-REV-02
Wijziging : 2
Wijzigingsdatum : 18-03-2015

Tekening:

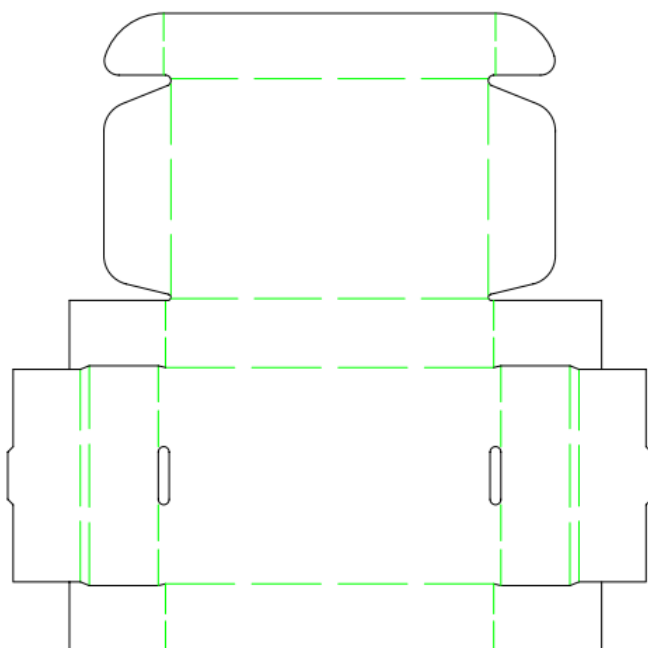

1 Type:

Fefco 0427

2 Maatvoering (inwendig):

Lengte : 362 mm
Breedte : 315 mm
Hoogte : 51 mm

3 Materiaal:

Golfkarton : B bruin buiten , bruin binnen
Samenstelling : 170K/125HPFL/170K
Berst waarde : 200 LBS/sq inch / 14,06 kg/cm²
ECT : Min. 6,5kN/m

4 Bedrukking:

1 kleur zwart

4.1 Drukbeeld:

Artikelnummer : PN 4U500 REV A01-00



Gecentreerd op achterzijde doos

5 Afwerking:

Schoon gesneden, schoon en droog

6 Levering:

Gestapeld op Euro pallet.

Wijzigingen

Rev	datum	omschrijving
02	18-03-2015	Bedrukking artikelnummer