


Artikel	: 23934	Doc.nr.	: 23934-REV-01
Titel	: Am vouwdoos 0201 545x495x219mm	Wijziging	: 1
Opsteller	: Jan Janssen		
Datum	: 01-04-2014	Wijzigingsdatum	:

Tekening:

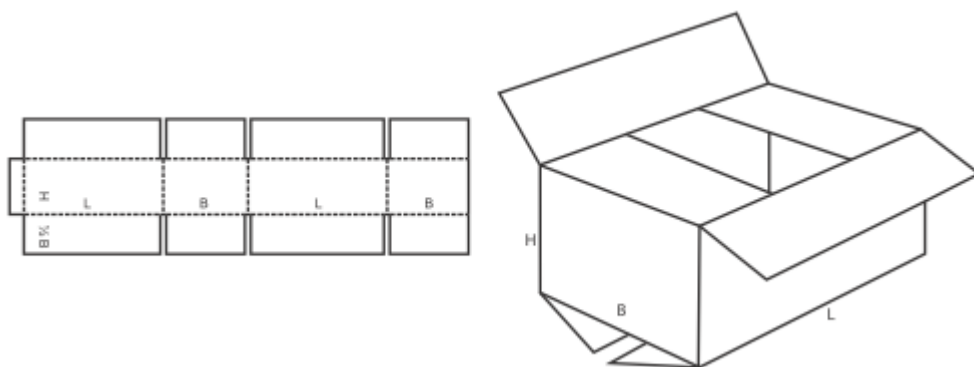

1 Type:

Fefco 0201


2 Maatvoering (inwendig):

Lengte : 545 mm
 Breedte : 495 mm
 Hoogte : 219 mm


3 Materiaal:

Golfkarton : B bruin buiten , bruin binnen
 Samenstelling : 170K/125HPFL/170K
 Berst waarde : 200 LBS/sq inch / 14,06 kg/cm2
 ECT : Min. 6,5kN/m

4 Bedrukking:

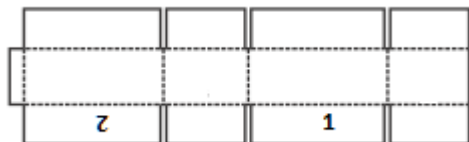

- 1) PN 4U415 REV A01 (hoogte 15 mm)
- 2)

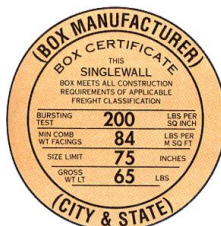

5 Afwerking:

Schoon gesneden, schoon en droog

6 Levering:

Gestapeld op Euro pallet.

Wijzigingen

Rev	datum	omschrijving
-----	-------	--------------