
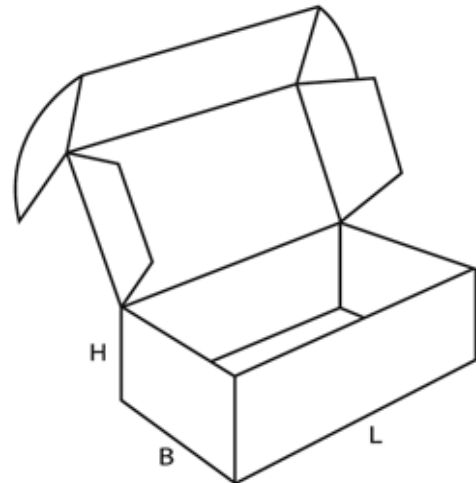


Artikel	: 419599	Doc.nr.	: 419599-REV-01
Titel	: Stansdoos 0427 622x521x91mm	Wijziging	: 1
Opsteller	: Jan Janssen		
Datum	: 27-07-2014	Wijzigingsdatum	:

Tekening:

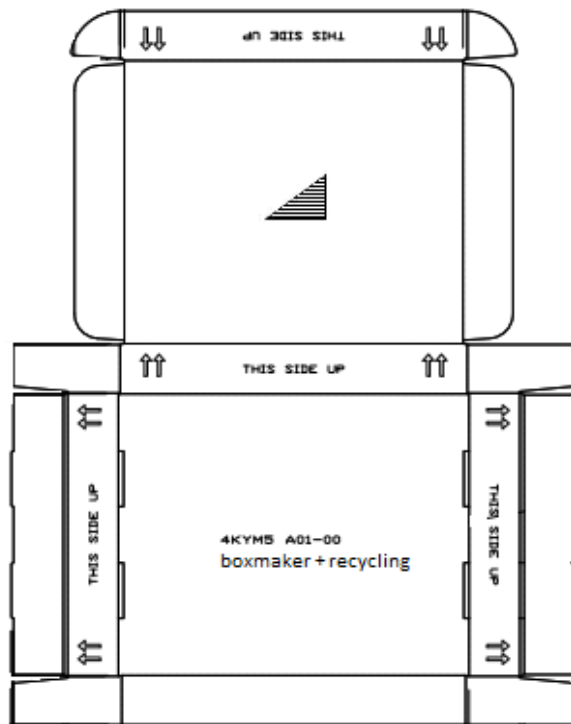

1 Type:

Fefco 0427

2 Maatvoering (inwendig):

Lengte : 622 mm
 Breedte : 521 mm
 Hoogte : 91 mm

3 Materiaal:

Golfkarton : B bruin buiten , bruin binnen
 Samenstelling : 175K/100W/175K
 Berst waarde : 200 LBS/sq inch / 14,06 kg/cm2
 ECT : Min. 6,5kN/m

4 Bedrukking:


1 kleur zwart

4.1 Drukbeeld:

Artikelnummer : 4KYM5 A01-00



Gecentreerd op achterzijde doos

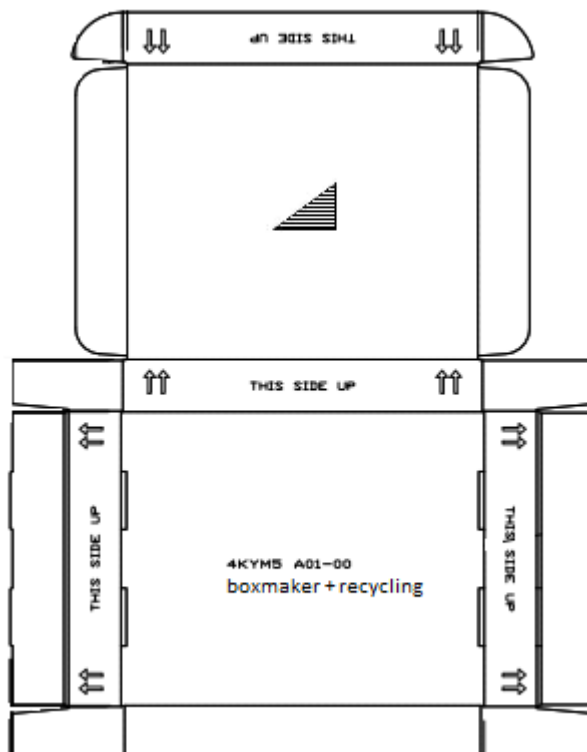

5 Afwerking:

Schoon gesneden, schoon en droog

6 Levering:

Gestapeld op Euro/blok pallet. Maximale hoogte 1800 mm inclusief pallet.