
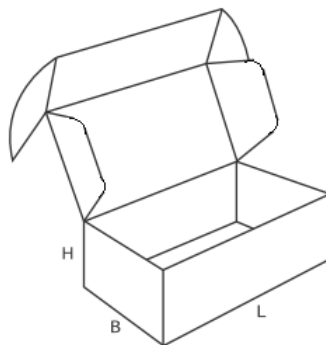


Artikel : 23904
Titel : Stansdoos 0427 415x385x65mm
Opsteller : Jan Janssen
Datum : 01-04-2014

Doc.nr. : 23904-REV-02
Wijziging : 2
Wijzigingsdatum : 09-12-2014

Tekening:

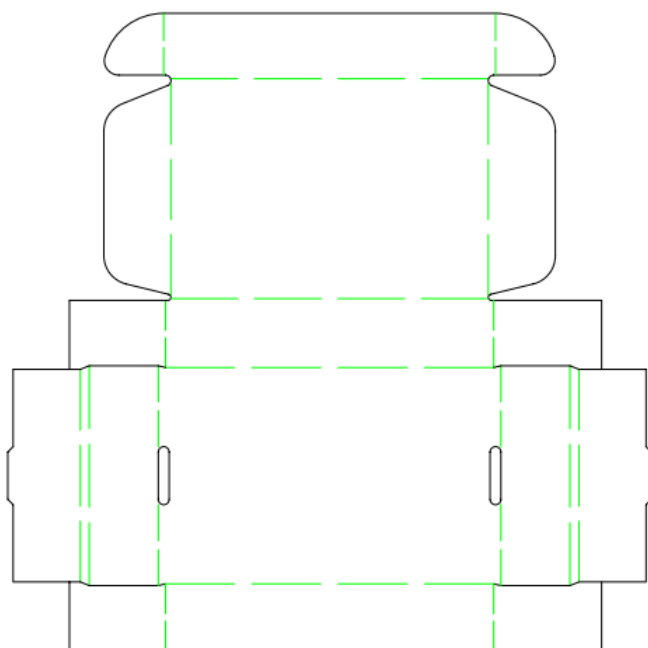

1 Type:

Fefco 0427

2 Maatvoering (inwendig):

Lengte : 415 mm
Breedte : 385 mm
Hoogte : 65 mm

3 Materiaal:



Golfkarton : B bruin buiten , bruin binnen
Samenstelling : 170K/90W/135K
Berst waarde : 175 LBS/sq inch / 12,3 kg/cm²
ECT : Min. 5,1kN/m

4 Bedrukking:

1 kleur zwart

4.1 Drukbeeld:

Artikelnummer : PN 01121 REV A08

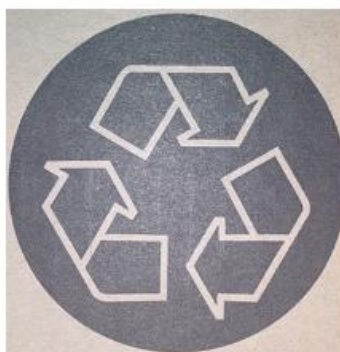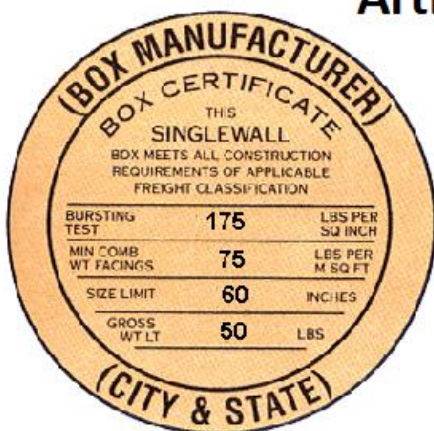Artikelnummer (10 mm hoog)

Gecentreerd op achterzijde doos

5 Afwerking:

Schoon gesneden, schoon en droog

6 Levering:

Gestapeld op Euro pallet.

Wijzigingen

Rev	datum	omschrijving
02	09-12-2014	Boxmakerstempel